



ARON bvba
Archeologisch Projectbureau

RAPPORT 880

Archeologienota
Herk-de-Stad, De Pierpontstraat
Nieuwbouw van drie bouwblokken met
bijhorende omgevingswerken

BIJLAGEN

Inge Van de Staey & Petra Driesen
April 2020



BIJLAGEN

Bijlage 1: Periodentabel A4

Bijlage 2: Kadasterplan met perceelnummers

Bijlage 3: Afbeeldingen- en plannenlijst

Bijlage 4: Opmetingsplan bestaande toestand


Bijlage 5: Inplantingsplan ontwerp

Bijlage 6: Detailplan kelderniveau


Bijlage 7: KLIP

Bijlage 8: Sleuvenplan op bestaande toestand (BT)

Bijlage 9: Sleuvenplan op ontworpen toestand (OT)

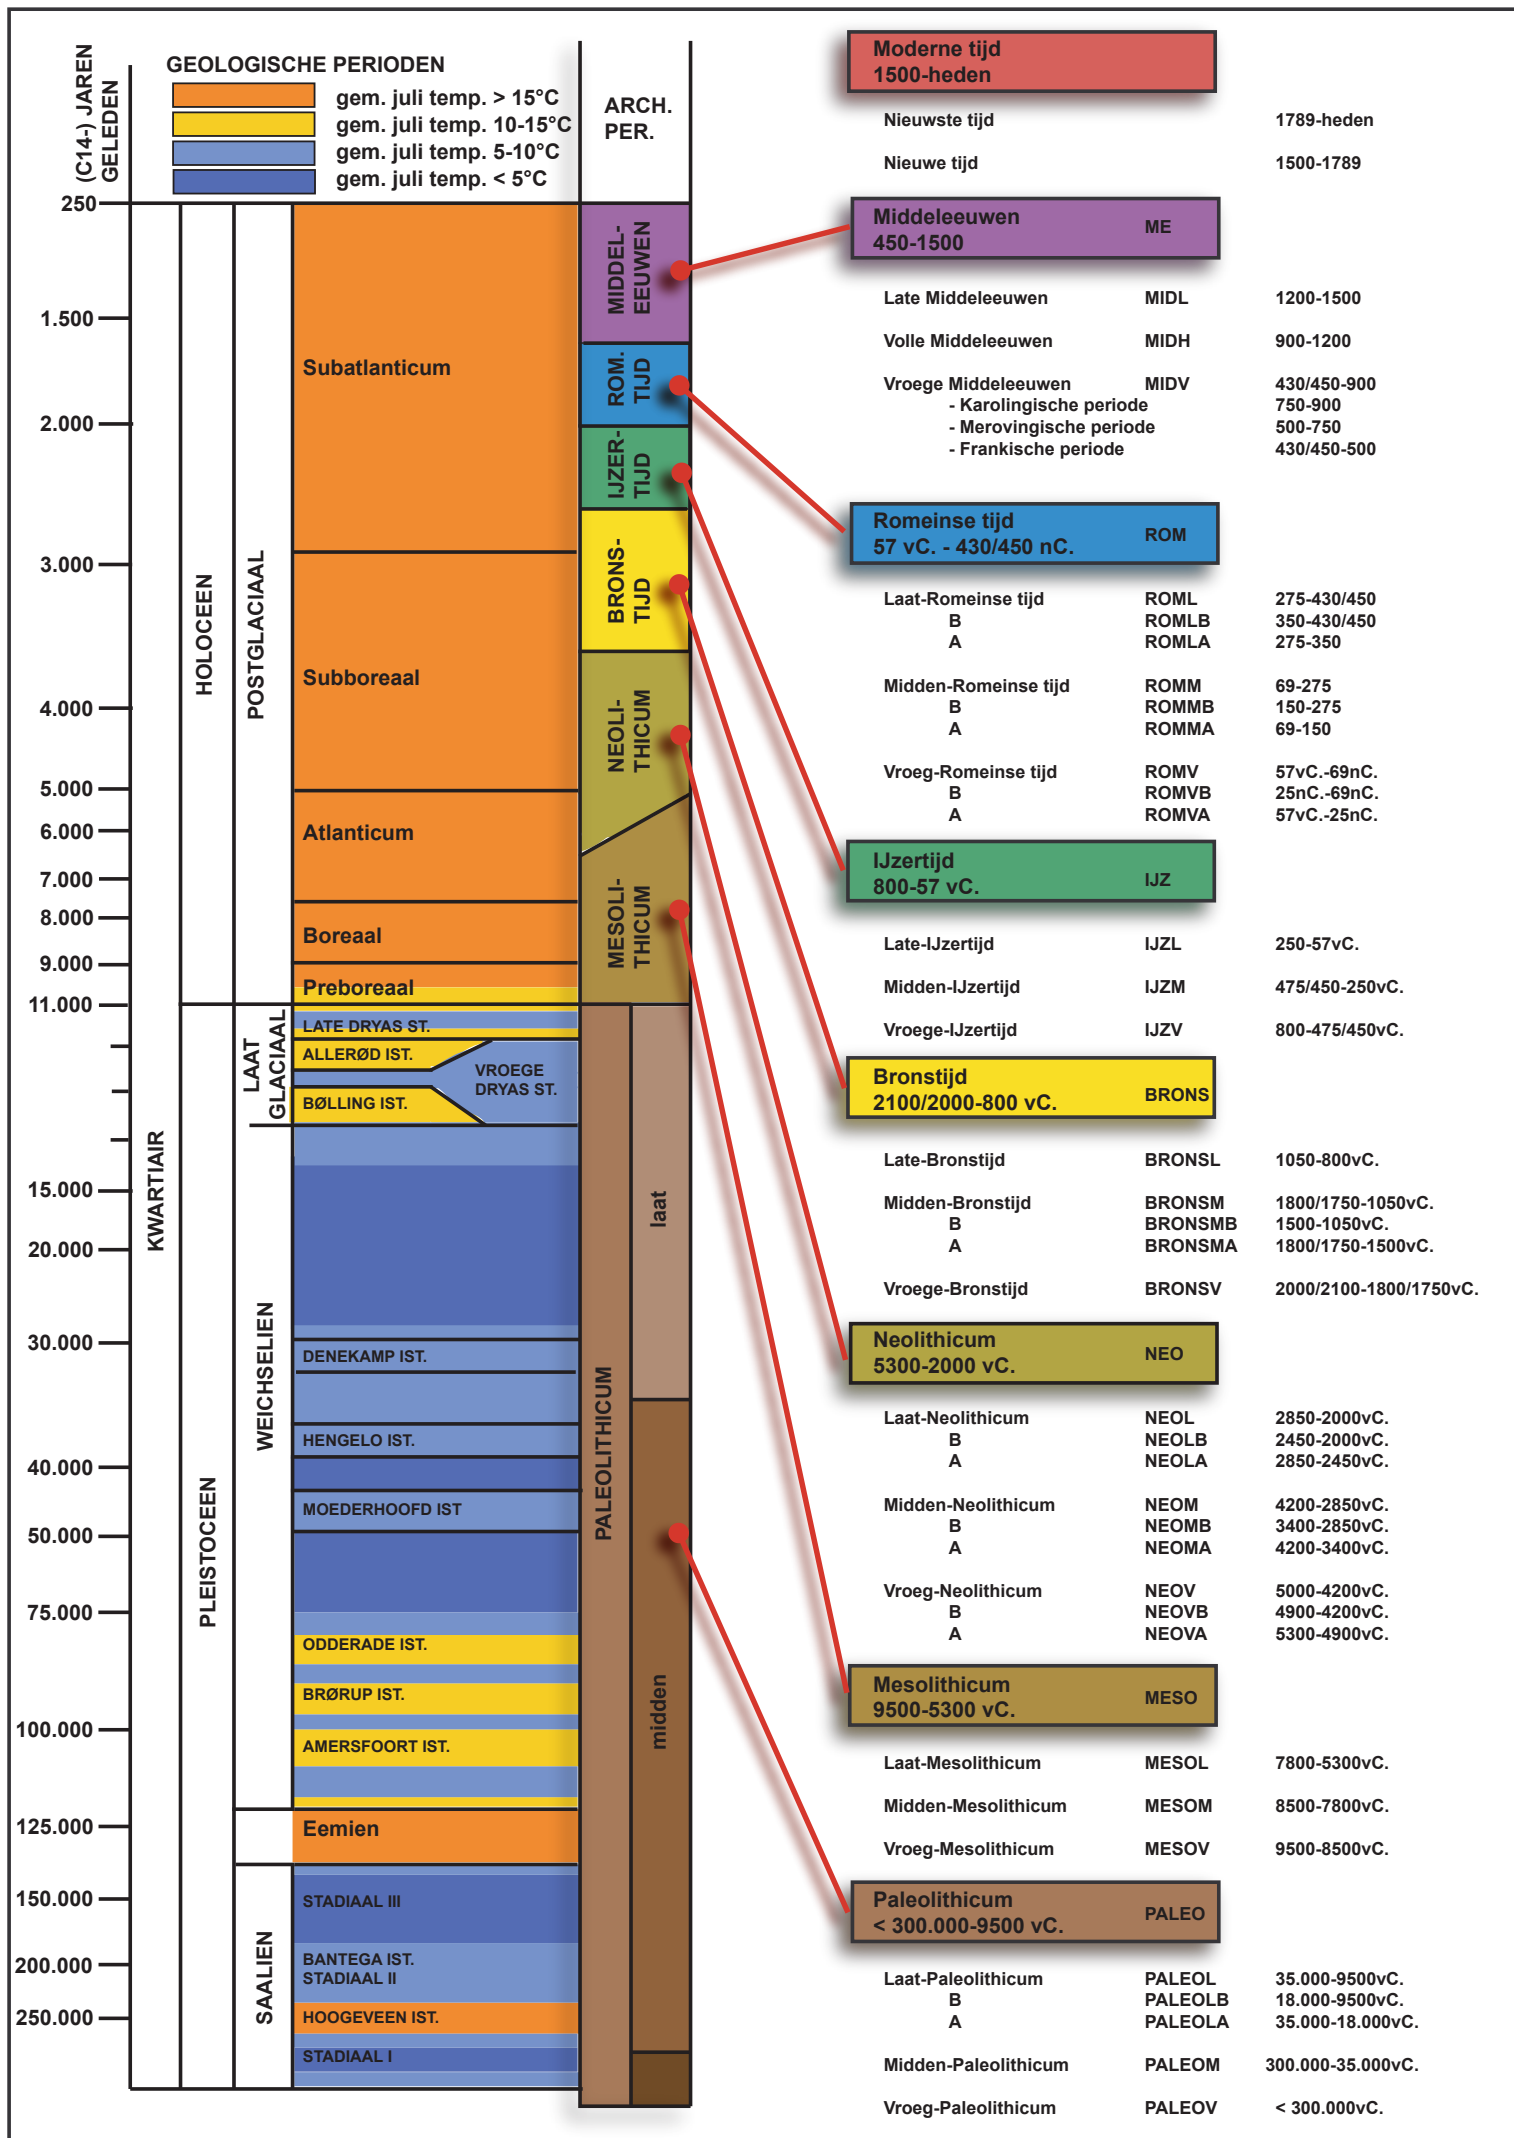

Nr	Type	Soort	Onderwerp	Aanmaakschaal	Aanmaakwijze	Aanmaakdatum	Opmerking
1	Plan	Kadasterplan	Locatie onderzoeksgebied	1:1000	Digitaal (Qgis/Geopunt)	1/06/2018	/
2	Kaart	Topografische kaart	Locatie onderzoeksgebied	1:7500	Digitaal (Qgis/Geopunt)	1/06/2018	/
3a	Plan	Ontwerpplan	Inplanting	Onbekend	Digitaal (Architectenbureau Phillipe Houben)	27/04/2020	BIJLAGE 5
3b	Plan	Ontwerpplan	Kelderniveau	Onbekend	Digitaal (Architectenbureau Phillipe Houben)	27/04/2020	BIJLAGE 6
4	Foto	Orthofoto	Huidige toestand	1:1000	Digitaal (Qgis/Geopunt)	1/06/2018	/
5	Plan	Digitaal hoogtemodel	DHM overzicht	1:15 000	Digitaal (Qgis/Geopunt)	1/06/2018	/
6	Plan	Digitaal hoogtemodel (detail)	DHM terrein	1:2000	Digitaal (Qgis/Geopunt)	1/06/2018	/
7	Plan	Kadasterplan met hoogteprofielen	Situering en hoogteprofielen	1:1000	Digitaal (Qgis/Geopunt)	1/06/2018	/
8	Kaart	Tertiairgeologische kaart	Tertiaire ondergrond	1:7500	Digitaal (Qgis/Geopunt)	1/06/2018	/
9	Kaart	Quartaalprofieltypekaart	Quartaal ondergrond	1:7500	Digitaal (Qgis/Geopunt)	1/06/2018	/
10	Kaart	Bodemkaart	Verschillende bodems	1:7500	Digitaal (Qgis/Geopunt)	1/06/2018	/
11	Kaart	Potentiële bodemerosiekaart	Erosie per perceel in 2018	1:7500	Digitaal (Qgis/Geopunt)	1/06/2018	/
12	Kaart	Historische kaart	Villaretkaart	1:5000	Digitaal (Qgis/Geopunt)	1/06/2018	/
13	Kaart	Historische kaart	Ferrariskaart	1:5000	Digitaal (Qgis/Geopunt)	1/06/2018	/
14	Kaart	Historische kaart	Atlas der buurtwegen	1:3500	Digitaal (Qgis/Geopunt)	1/06/2018	/
15	Kaart	Historische kaart	Vandermaelenkaart	1:5000	Digitaal (Qgis/Geopunt)	1/06/2018	/
16	Kaart	Historische kaart	Topografische kaart uit 1873	1:5000	Digitaal (Qgis/Cartesium)	1/06/2018	/
17	Kaart	Historische kaart	Topografische kaart uit 1904	1:5000	Digitaal (Qgis/Cartesium)	1/06/2018	/
18	Kaart	Historische kaart	Topografische kaart uit 1939	1:5000	Digitaal (Qgis/Cartesium)	1/06/2018	/
19	Kaart	Historische kaart	Topografische kaart uit 1969	1:5000	Digitaal (Qgis/Cartesium)	1/06/2018	/
20	Kaart	Historische kaart	Topografische kaart uit 1981	1:5000	Digitaal (Qgis/Cartesium)	1/06/2018	/
21	Kaart	Historische kaart	Topografische kaart uit 1989	1:5000	Digitaal (Qgis/Cartesium)	1/06/2018	/
22	Foto	Orthofoto	Toestand in 1979-1990	1:2000	Digitaal (Qgis/Geopunt)	1/06/2018	/
23	Foto	Orthofoto	Toestand in 2000-2003	1:1000	Digitaal (Qgis/Geopunt)	1/06/2018	/
24	Plan	Centrale archeologische inventaris	Locaties en gebeurtenissen	1:10 000	Digitaal (Qgis/Geo.onroerendergoed.be)	1/06/2018	/
25	Plan	KLIP	Aanwezige nutsleidingen	1:500	Digitaal (Autocad/Aron)	6/06/2018	BIJLAGE 7
26	Schema	Tekening	Hypothetische gradiëntzone	Onbekend	Digitaal (M. Verhoeven et.al.)	Onbekend	/
27	Schema	Beslissingsboom	Vervolgonderzoek	/	Digitaal (CGP)	Onbekend	/
28	Plan	Kadasterplan	Locatie onderzoeksgebied vervolgonderzoek	1:1000	Digitaal (Qgis/Geopunt)	1/06/2018	/
29	Plan	Overzichtsplan	Sleuvenplan BT	1:500	Digitaal (Aron bvba)	29/04/2020	BIJLAGE 8
30	Plan	Overzichtsplan	Sleuvenplan OT	1:500	Digitaal (Aron bvba)	29/04/2020	BIJLAGE 9
Plannen							
2	Plan	Kadasterplan	Locatie onderzoeksterrein	1:1000	Digitaal (CADGIS)	12/06/2018	BIJLAGE 2
4	Plan	Overzichtsplan	Bestaande toestand	1:500	Digitaal (Autocad/Aron)	12/06/2018	BIJLAGE 4
5	Plan	Ontwerpplan	Inplanting	Onbekend	Digitaal (Architectenbureau Phillipe Houben)	27/04/2020	BIJLAGE 5
6	Plan	Ontwerpplan	Kelderniveau	Onbekend	Digitaal (Architectenbureau Phillipe Houben)	27/04/2020	BIJLAGE 6
7	Plan	KLIP	Aanwezige nutsleidingen	1:500	Digitaal (Autocad/Aron)	6/06/2018	BIJLAGE 7
8	Plan	Overzichtsplan	Sleuvenplan BT	1:500	Digitaal (Aron bvba)	29/04/2020	BIJLAGE 8
9	Plan	Overzichtsplan	Sleuvenplan OT	1:500	Digitaal (Aron bvba)	29/04/2020	BIJLAGE 9

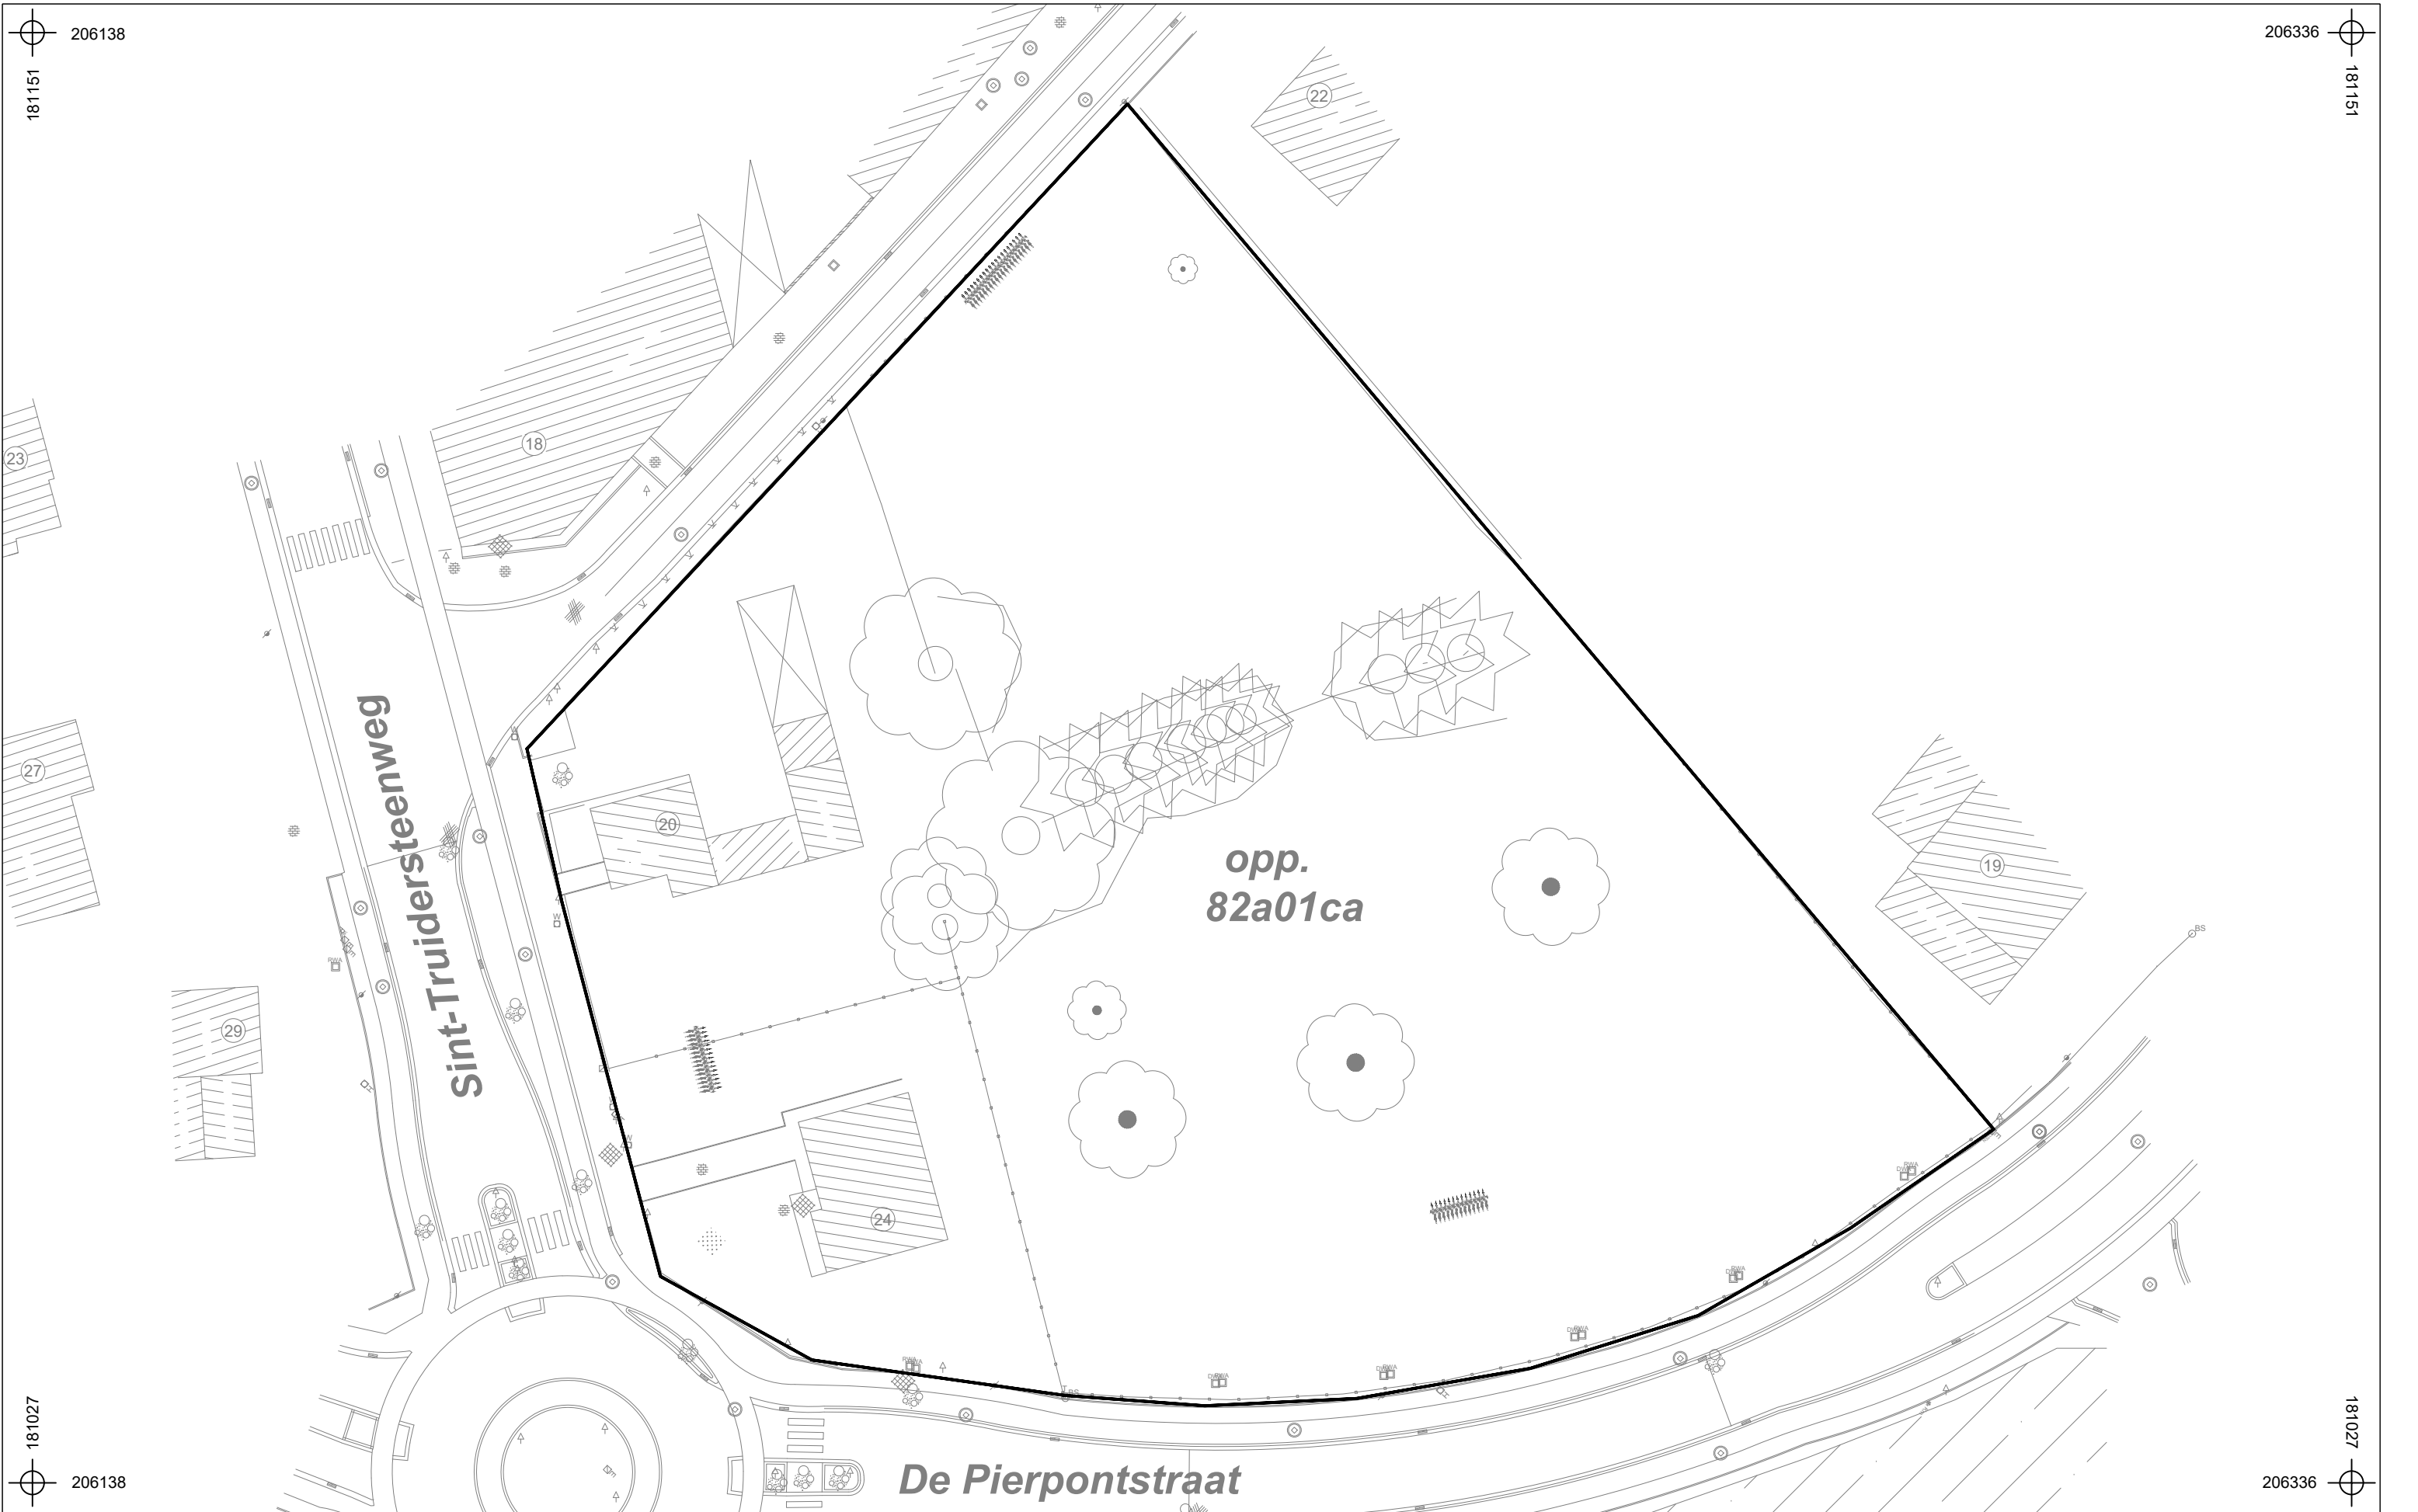

	2018F3 HE-18-DP		Onderwerp		Datum		Legende			
	Herk-de-Stad - De Pierpontstraat		Overzichtsplan BT		Juni 2018		Projectgebied			
	Schaal		0		25 m					
	1 : 500									


- CONTOUR KELDER
- PERCEELSGRENS
- BEBOUWING
- DOLOMIETVERHARDING
- DOLOMIETVERHARDING
- WATERDOORLATENDE TEGELEN
- WATERDOORLATENDE KLEI
- GAZON - PRIVE TERRAS
- GAZON
- GRASDALLEN
- WADI
- DAKTUIN
- LAGE BEPLANTING
- HOGE BEPLANTING
- HAGEN
- BOMEN EN SOLITAIRES
- VERKEERSLICHT
- VERKEERSPAAL
- NIEUW HOOGTEPEIL
- BESTAAND HOOGTEPEIL

TOEGANKELIJKHEID:
- ALLE HELLINGEN ONDER 5%
- TOEGANGSDEUREN OPSTAP MAX 2CM





KELDERNIVEAU

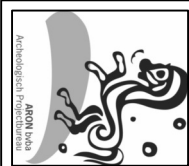

2018F3
HE-18-DP
Herk-de-Stad -
De Pierpontstraat


Onderwerp
Overzichtsplaan KLP-leidingen
Schaal
1 : 500


Datum
Juni 2018

Legende			
Projectgebied		Proximus	
	InfraSite Cross Theme		Telecommunications
	InfraSite Electricity		Watergroep Water
	InfraSite OilGasChemicals		
	InfraSite Sewer		
	InfraSite Telecommunications		



	2018F3 HE-20-DP	Onderwerp	Datum	Legende			
	Herk-de-Stad - De Pierpontstraat	Proefsleuvenplan op bestaande toestand	April 2020	 Projectgebied	 InfraSite OilGasChemicals	 Proximus Telecommunications	
		Schaal 1 : 500	 0 25 m	 InfraSite CrossTheme	 InfraSite Sewer	 Watergroep Water	
				 InfraSite Electricity	 InfraSite Telecommunications	 Proefsleuven	

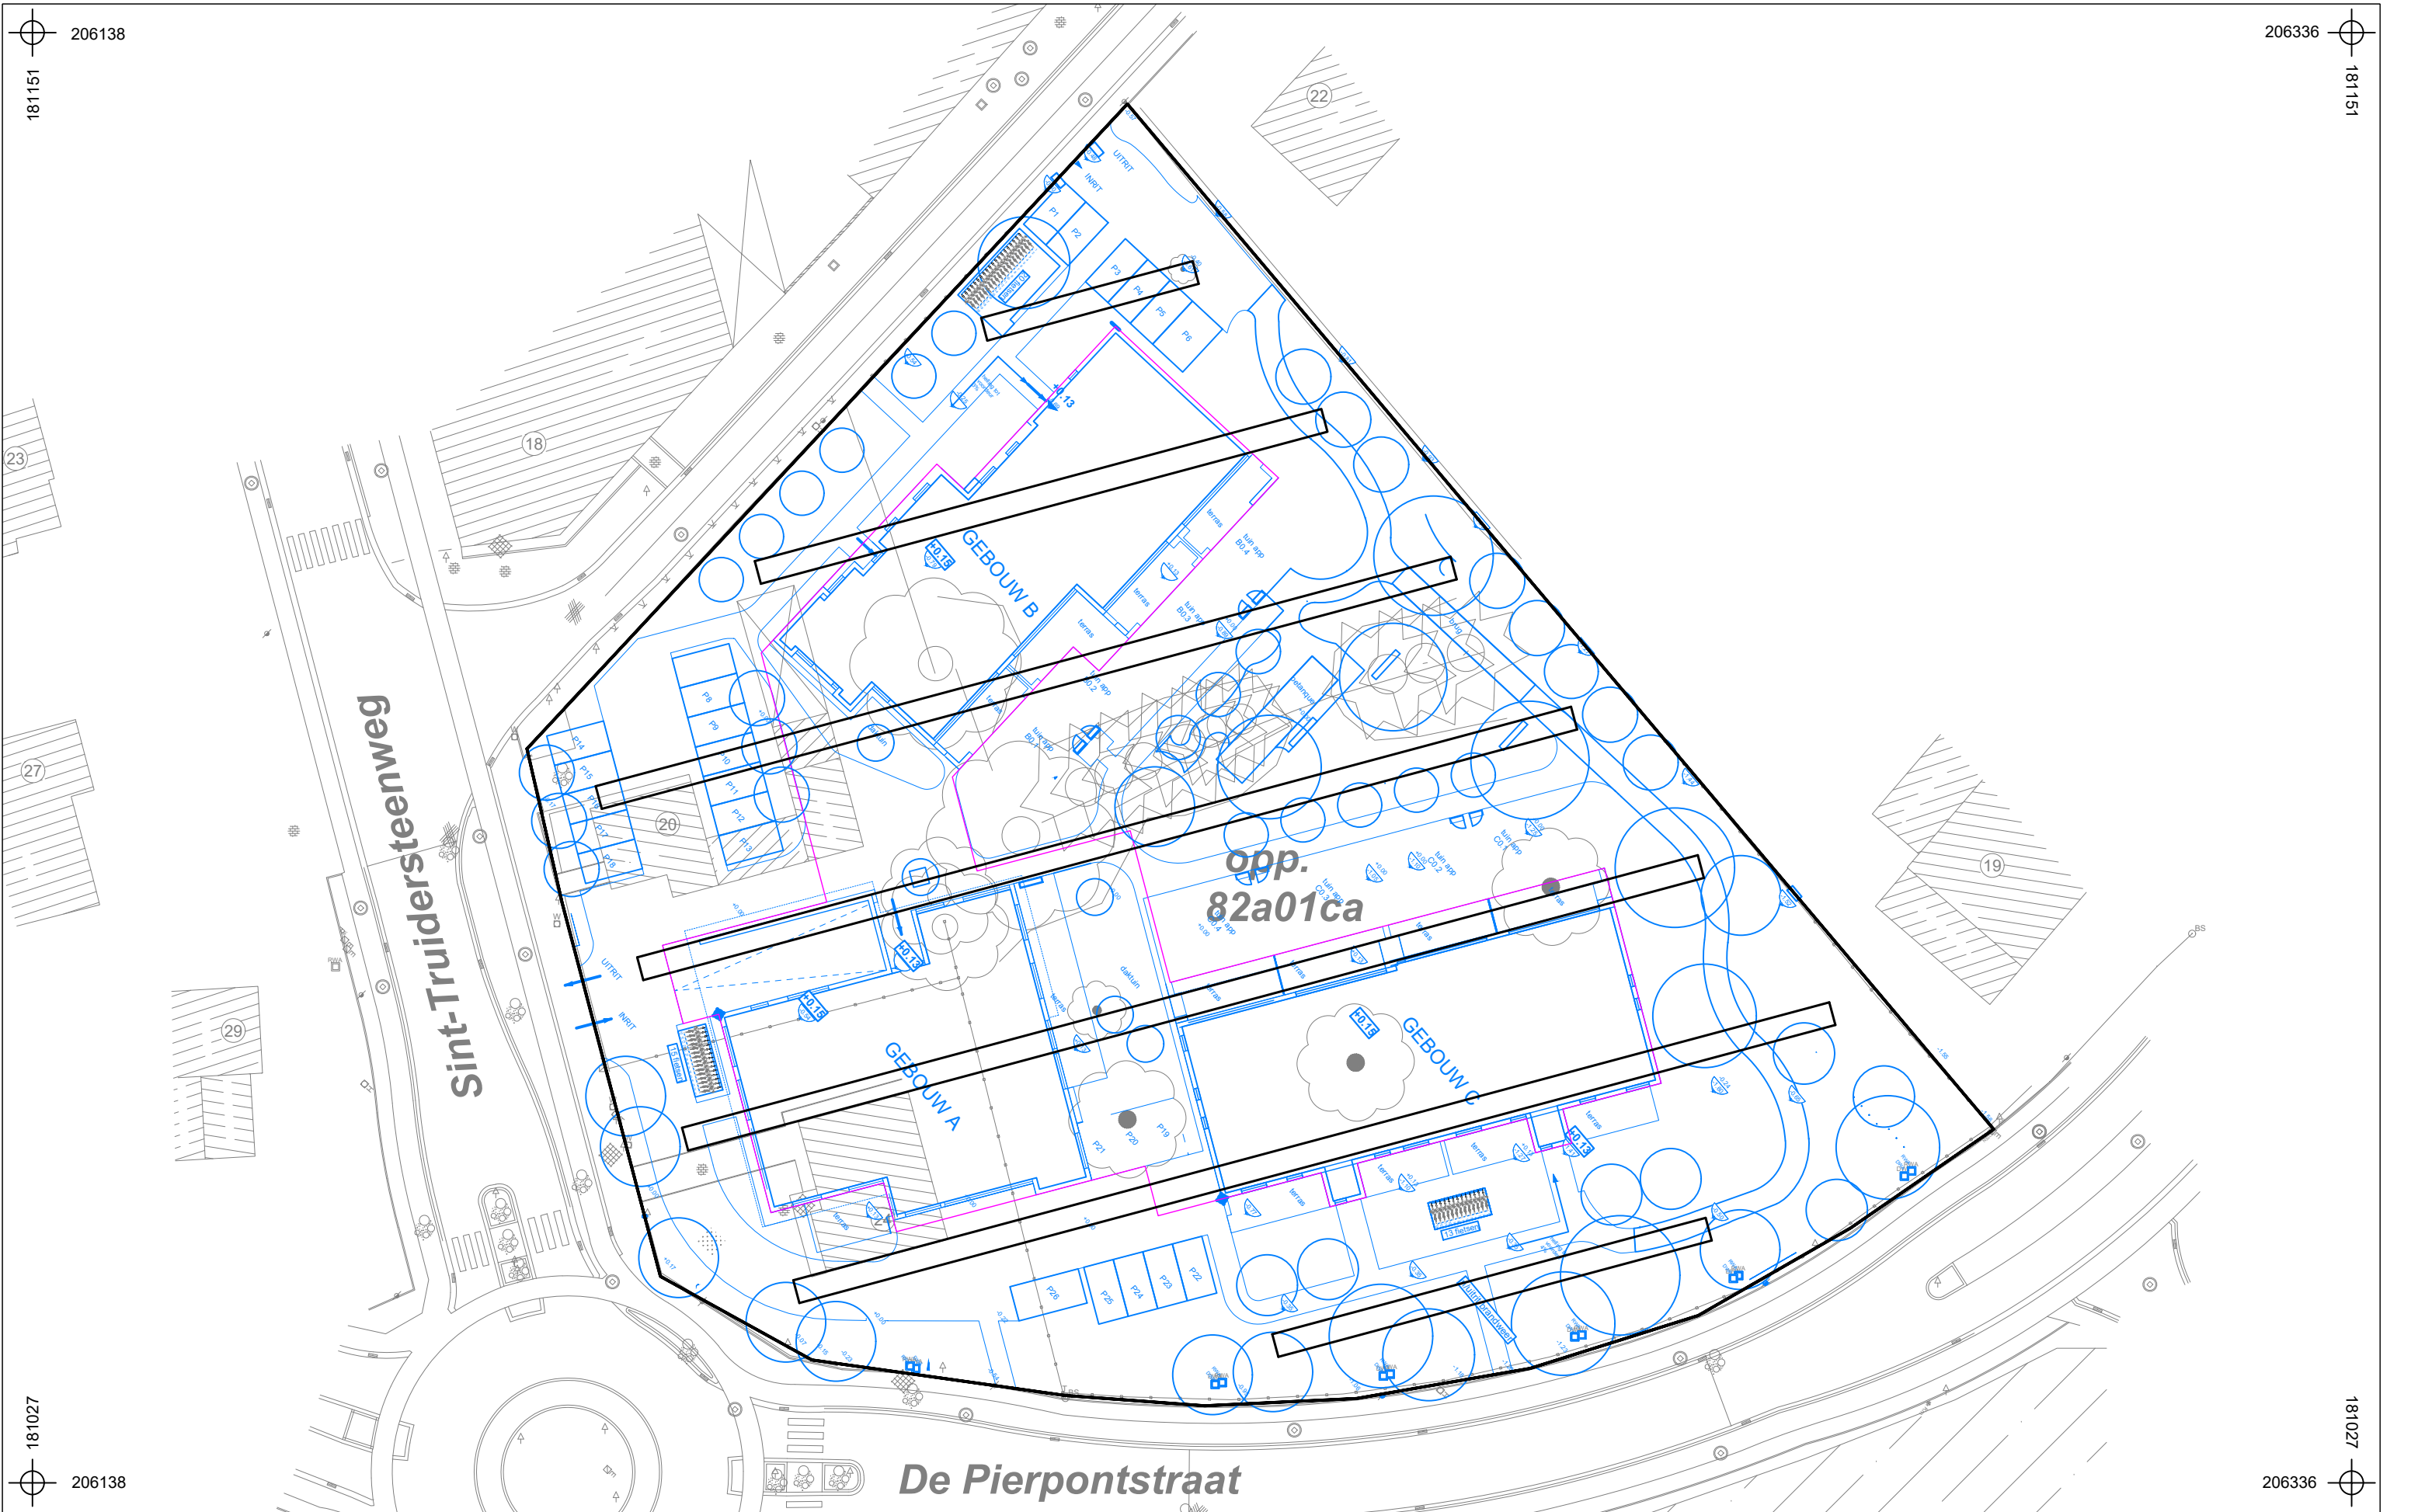

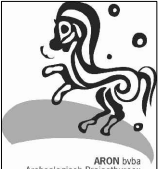	2018F3 HE-20-DP		Onderwerp	Datum	Legende			
	Herk-de-Stad - De Pierpontstraat		Proefsleuvenplan op ontworpen toestand	April 2020	 Projectgebied	 Kelder		
	Schaal 1 : 500				 Proefsleuven			
					 Ontwerp			

