


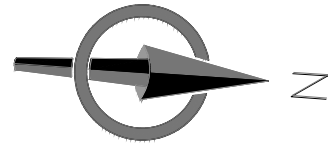

Implanting - Nieuwe toestand


schaalstaf
0 200 400 600 800 1000cm






Gelijkvloers


0-pas = TAW 0.00
NIV dorpel voordeur = TAW 6.87

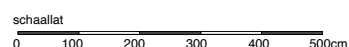

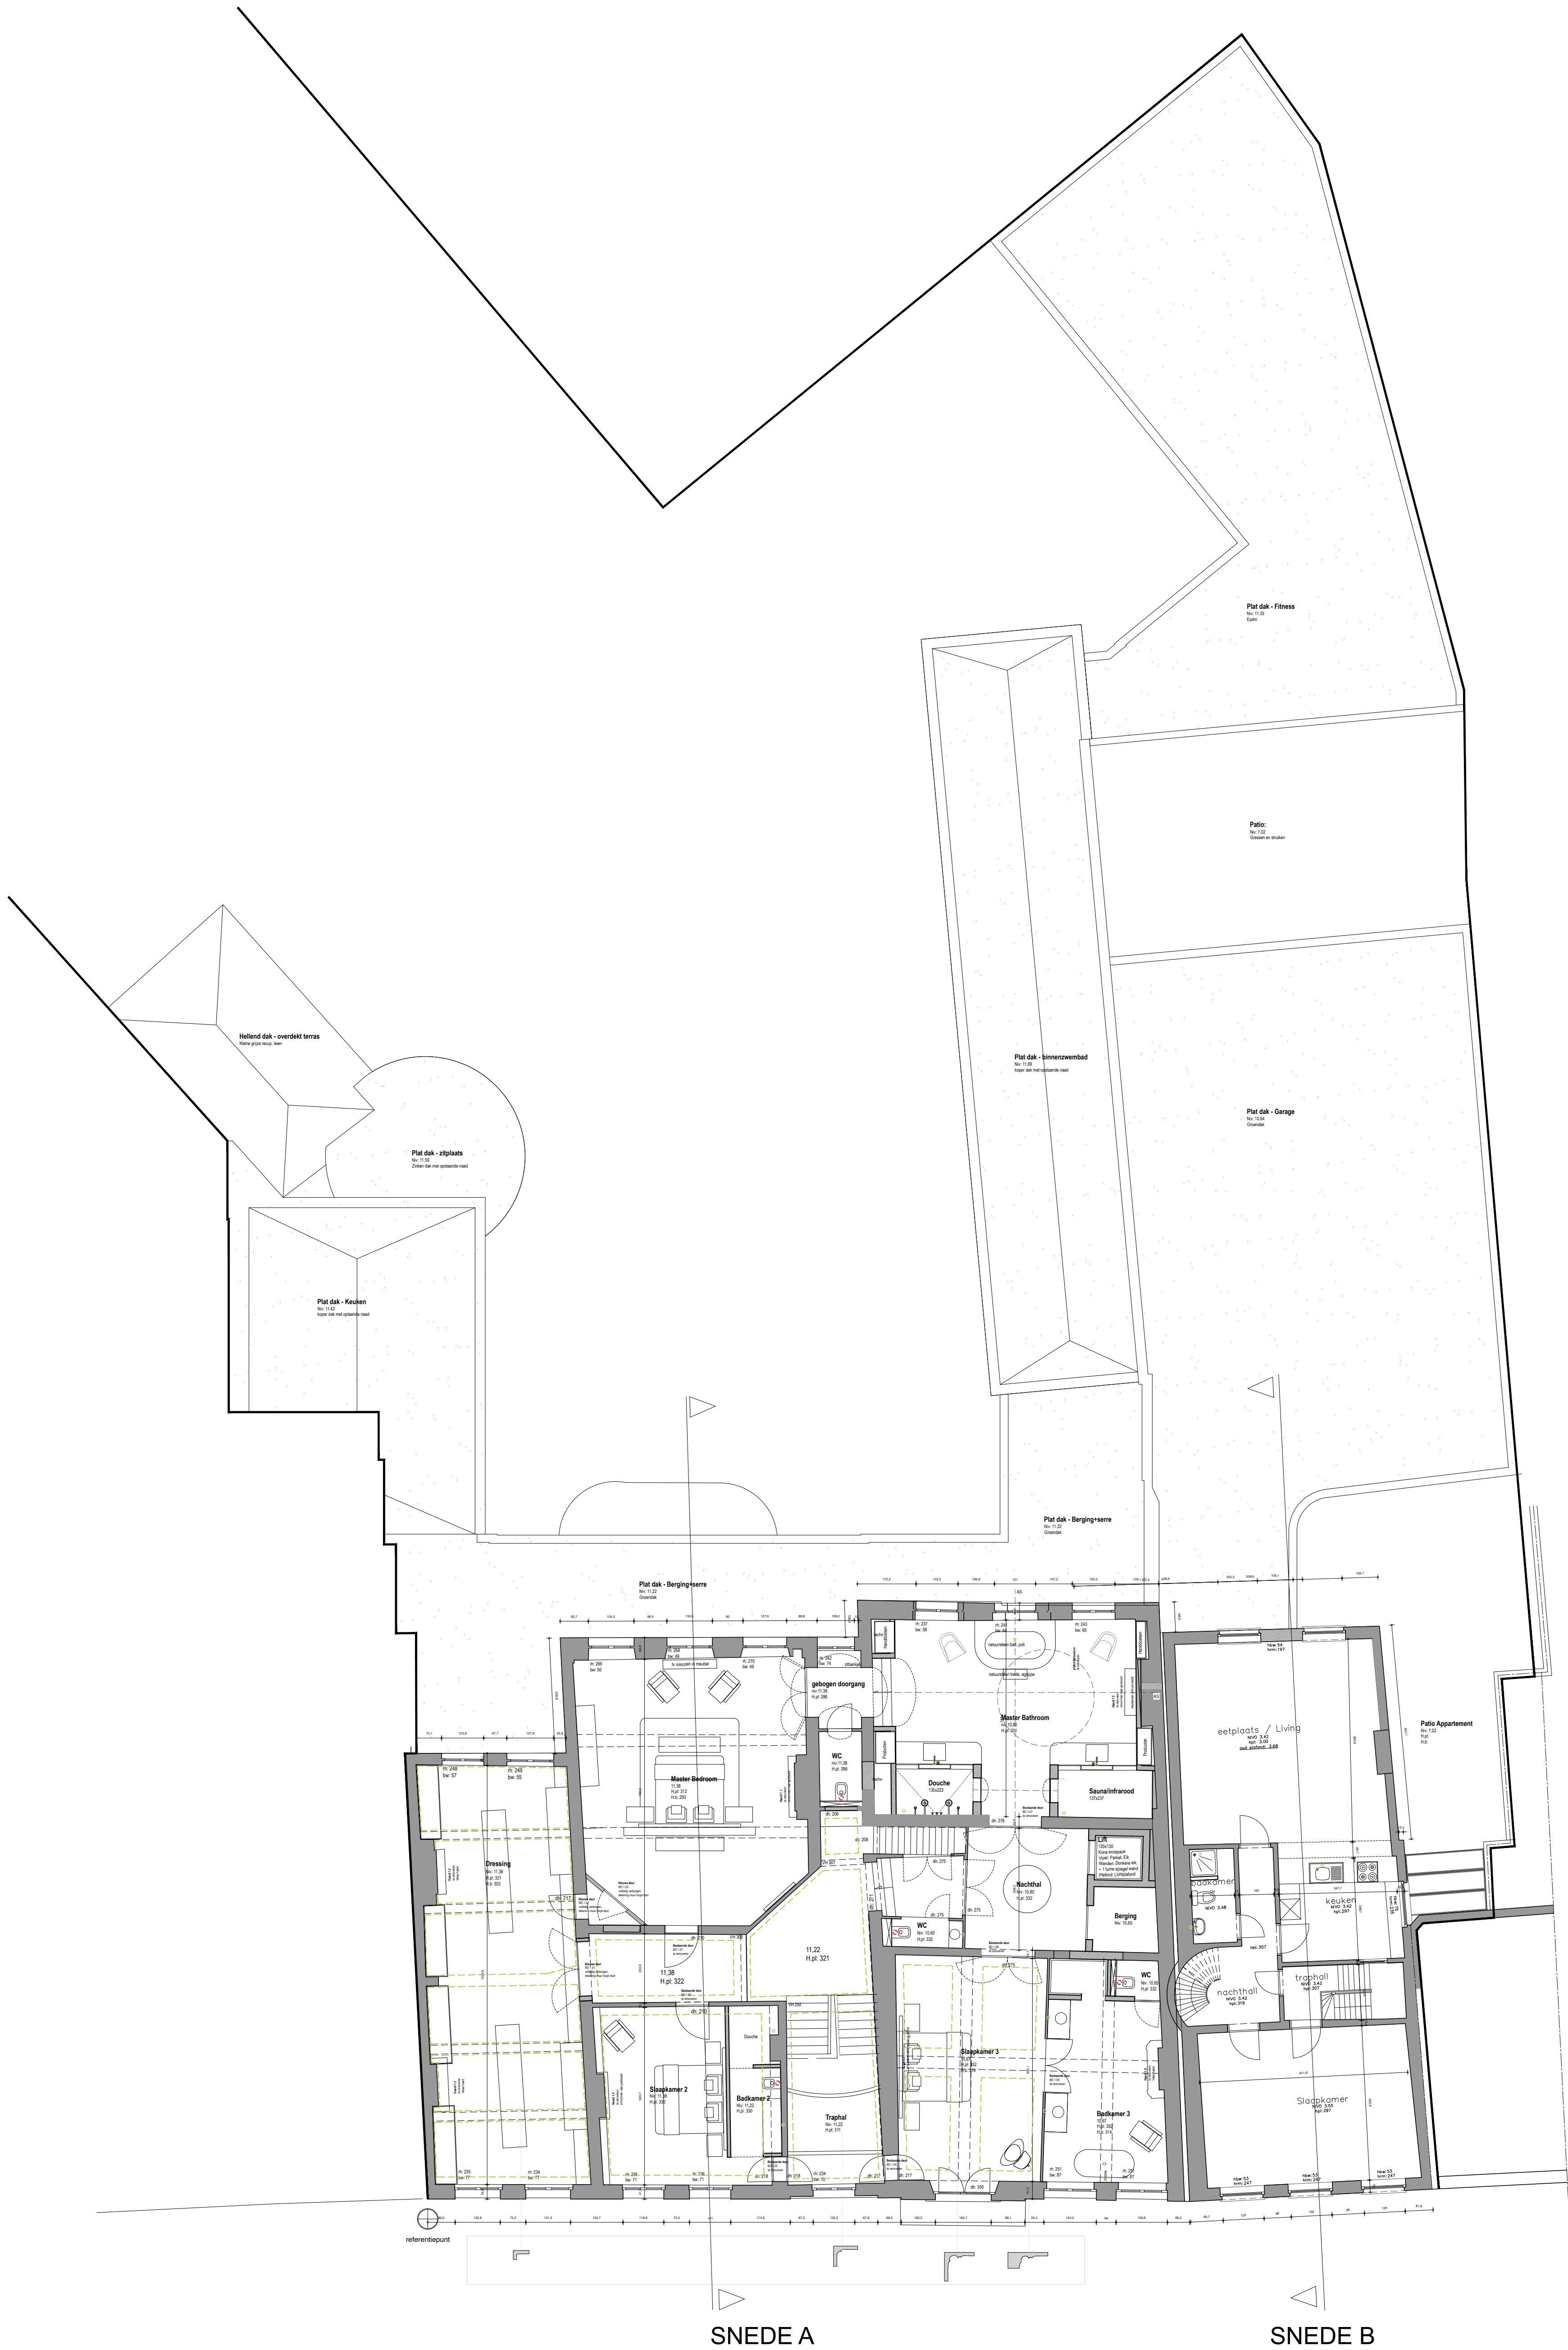


Verdieping

0-pas = TAW 0.00
NIV dorpel voordeur = TAW 6.87

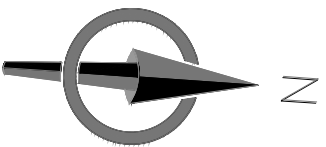




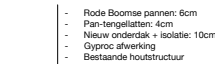

chaallat

100 200 300 400 500cm

Simon de Burbure

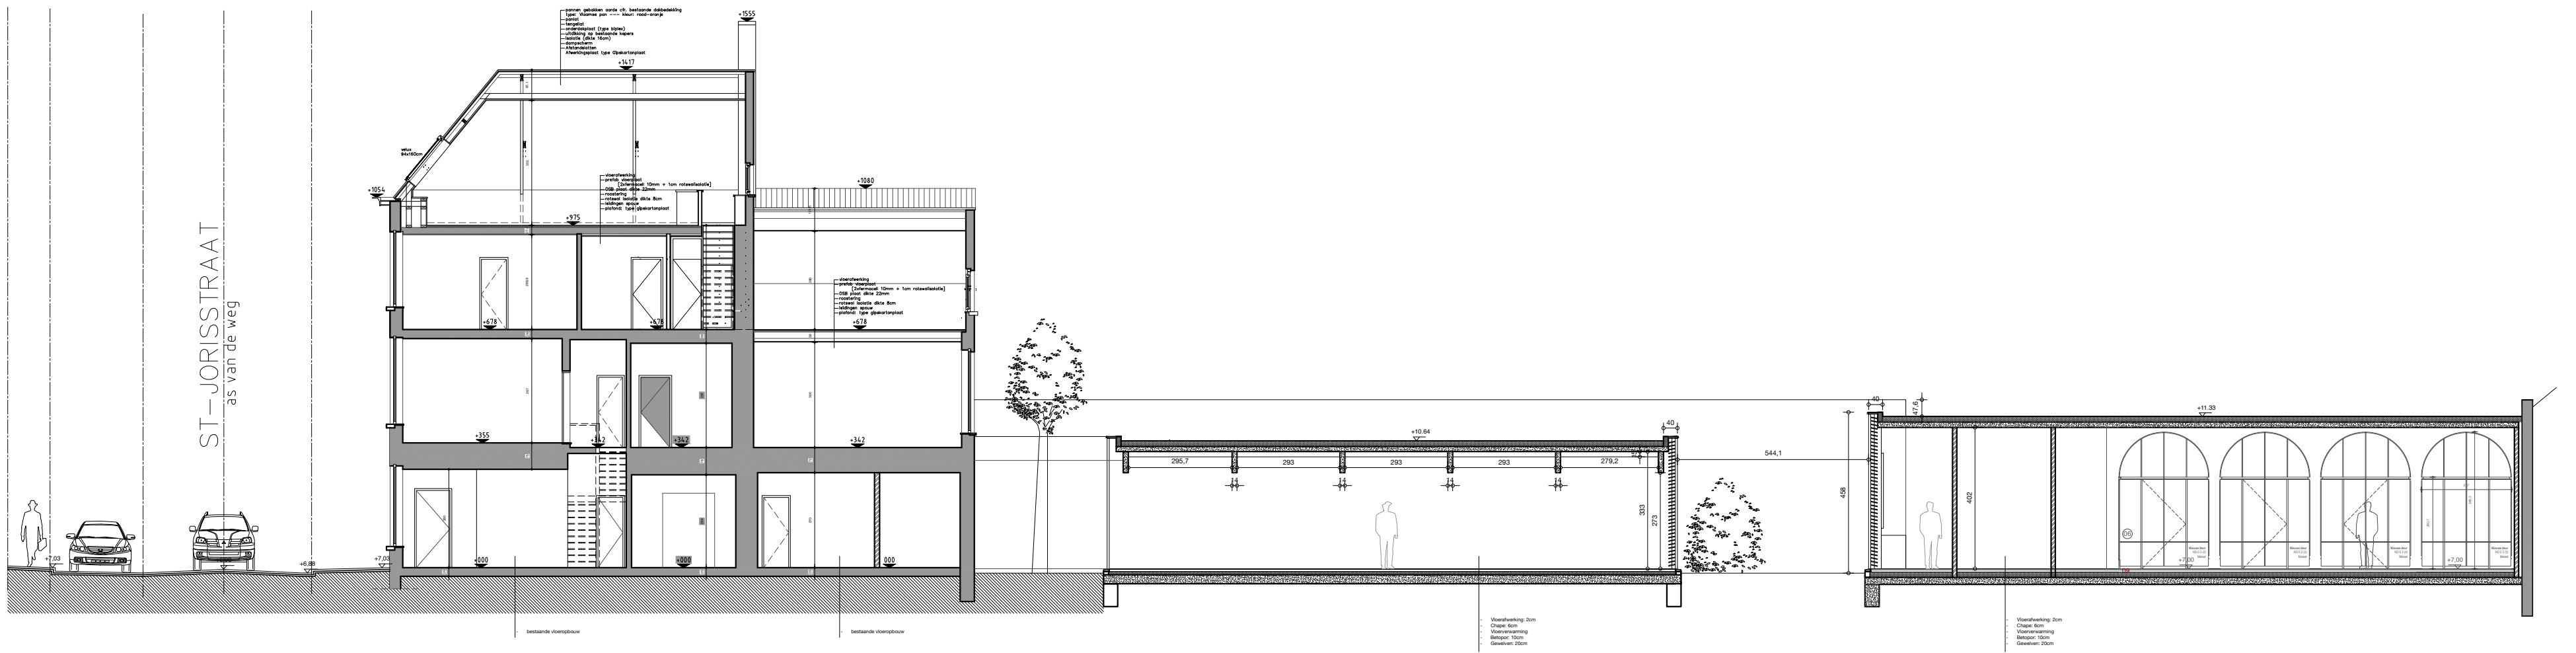

Project: Vanhee
Date: 2-11-2020
Scale: 1/100 - A3
Plan: Snede B
Architect: Simon de Barbure

Subject: Verbouwen en uitbreiden van een woning
Eigenaar: Dhr. & Mevr. Vanhee
Adres: Sint-Jorisstraat 25-27 - 8000 Brugge

Snede B

schaalstaf
0 100 200 300 400 500cm



Project: Vanhee
Date: 2/11/2020
Scale: 1/100 - A3
Plan: Voorgevel

Architect: Simon de Burbure

Subject: Verbouwen en uitbreiden van een woning
Eigenaar: Dhr. & Mevr. Vanhee
Adres: Sint-Jorisstraat 25-27 - 8000 Brugge

Voorgevel

schaallat
0 100 200 300 400 500cm


0-pas = TAW 0.00
NIV dorpel voordeur = TAW 6.87

[illegible]

Midden topgevel te renoveren en schilderen
 Cementering afkappen
 Nieuwe kalkpleister met oorspronkelijke tekening
 of bestaande gevelsteen zichtbaar laten
 Brandmuren herstellen met nieuwe blauwsteen
 + bliksemafleiders
 +20,85

Rechter topgevel te renoveren en schilderen
 Cementering afkappen
 Nieuwe kalkpleister met oorspronkelijke tekening
 of bestaande gevelsteen zichtbaar laten
 Brandmuren herstellen met nieuwe blauwsteen
 + bliksemafleiders

0-pas = TAW 0.00
NIV dorpel voordeur = TAW 6.87

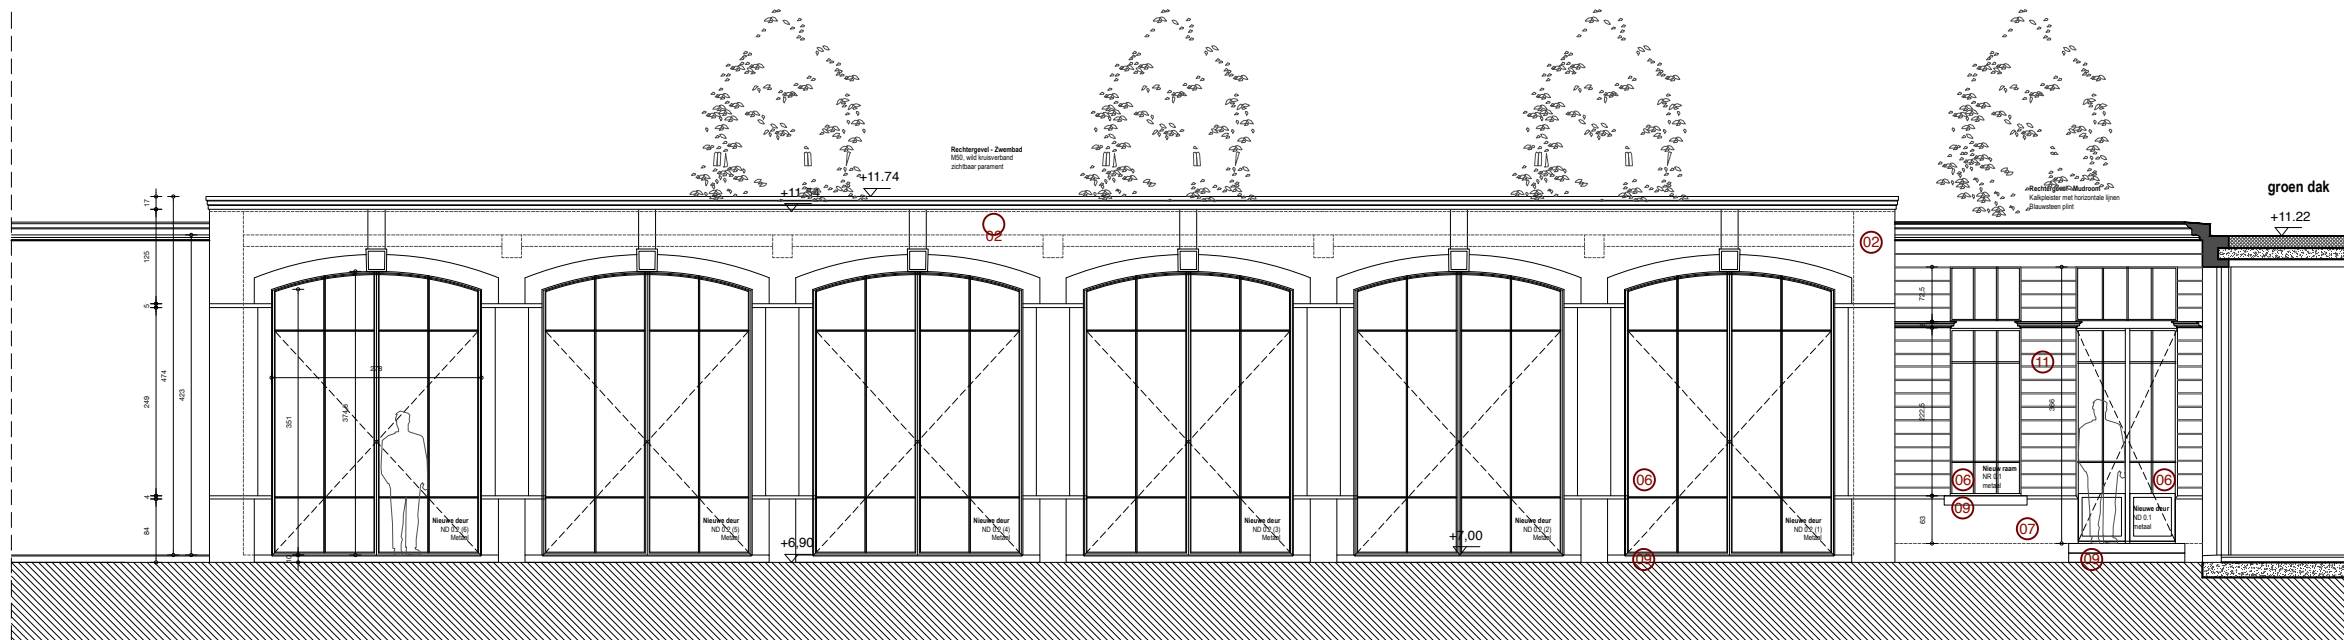


Project:	Vanhee	Subject:	Verbouwen en uitbreiden van een woning
Date:	2/11/2020	Eigenaar:	Dhr. & Mevr. Vanhee
Scale:	1/100 - A3	Adres:	Sint-Jorisstraat 25-27 - 8000 Brugge
Plan:	Rechtergevel 1		

Architect **Simon de Burbure**

Rechtergevel 1

0 100 200 300 400 500cm

0-pas = TAW 0.00
NIV dorpel voordeur = TAW 6.87

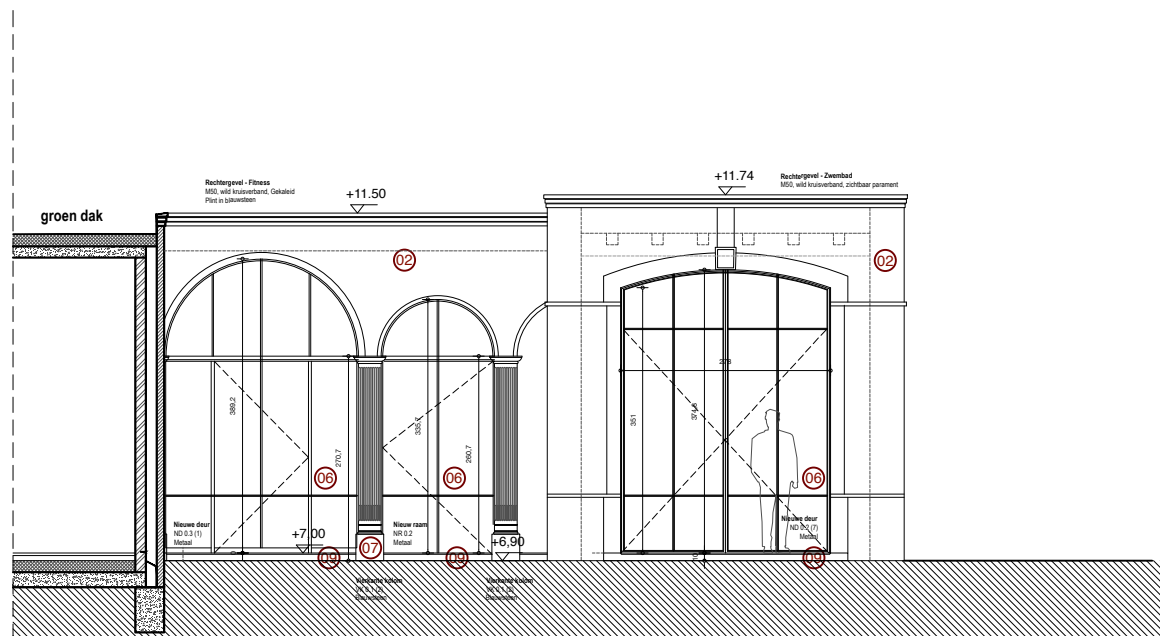

Project: Vanhee
 Date: 2/11/2020
 Scale: 1/100 - A4
 Plan: Rechtergevel 2


Architect: Simon de Burbure

Subject: Verbouwen en uitbreiden van een woning
 Eigenaar: Dhr. & Mevr. Vanhee
 Adres: Sint-Jorisstraat 25-27 - 8000 Brugge

Rechtergevel 2

schaallat
 0 100 200 300 400 500cm

0-pas = TAW 0.00
NIV dorpel voordeur = TAW 6.87

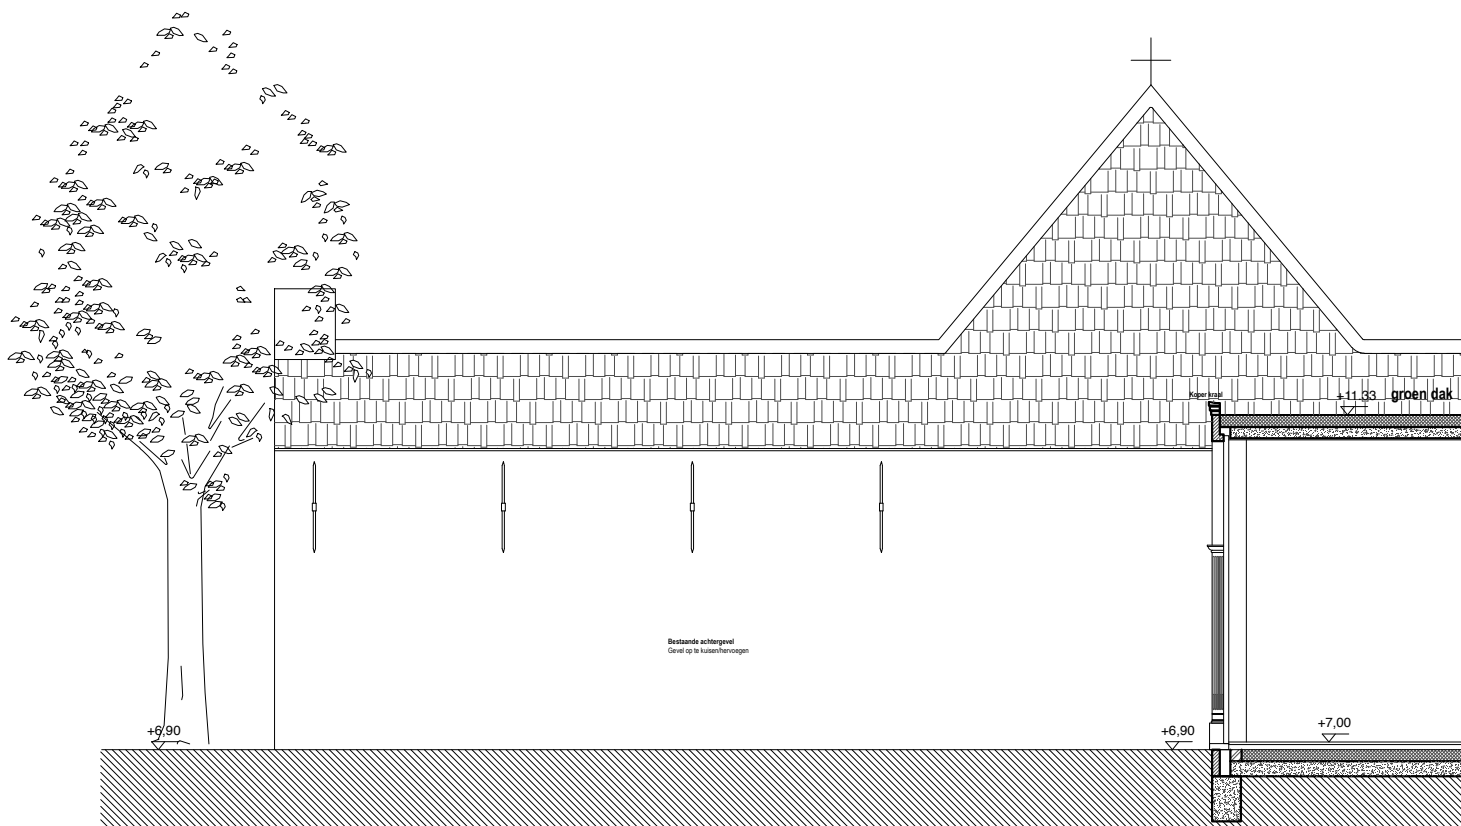

Project: Vanhee
 Date: 2/11/2020
 Scale: 1/100 - A4
 Plan: Rechtergevel 4

Architect: Simon de Burbure



Subject: Verbouwen en uitbreiden van een woning
 Eigenaar: Dhr. & Mevr. Vanhee
 Adres: Sint-Jorisstraat 25-27 - 8000 Brugge

Rechtergevel 4

schaallat
 0 100 200 300 400 500cm

0-pas = TAW 0.00
NIV dorpel voordeur = TAW 6.87

BESTAANDE GEVEL

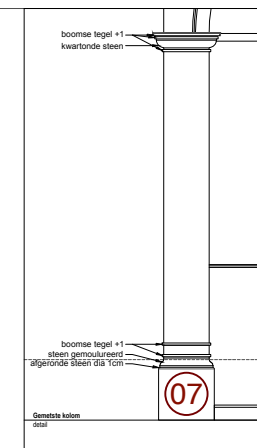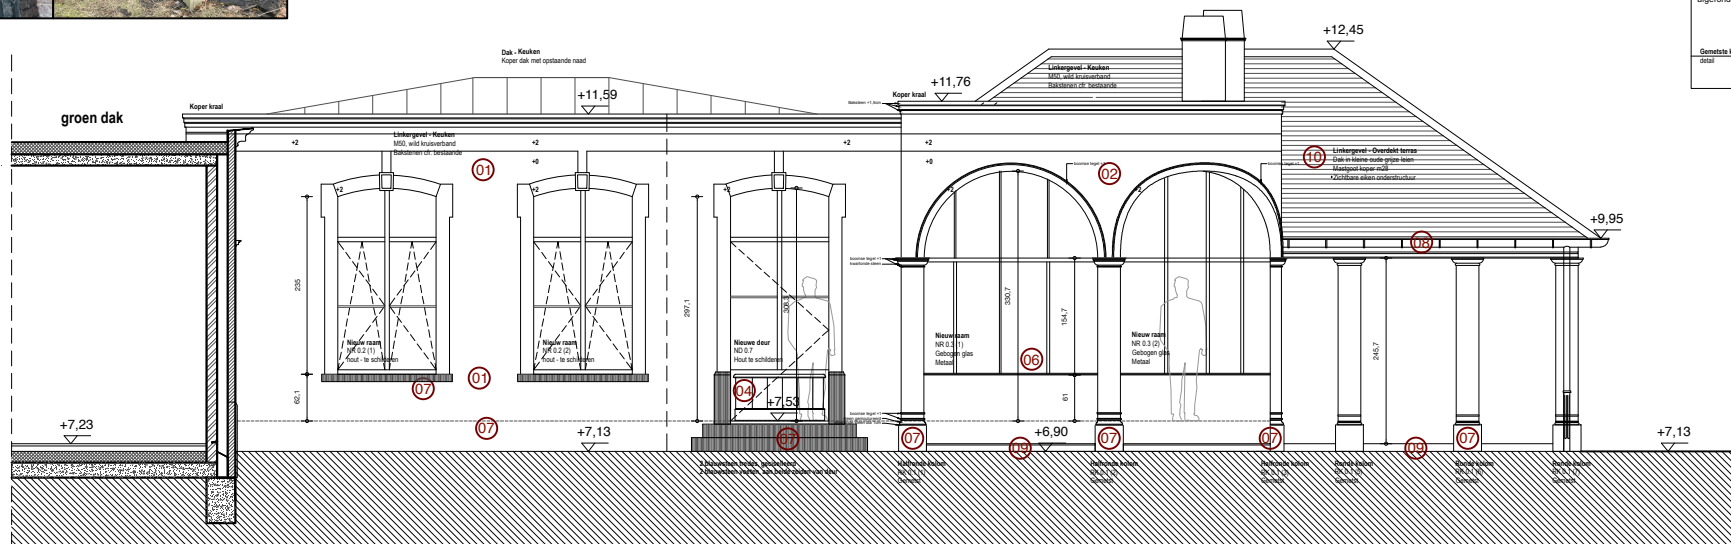

Project: Vanhee
Date: 2/11/2020
Scale: 1/100 - A4
Plan: Linkergevel 1


Subject: Verbouwen en uitbreiden van een woning
Eigenaar: Dhr. & Mevr. Vanhee
Adres: Sint-Jorisstraat 25-27 - 8000 Brugge

Architect: Simon de Burbure

Linkergevel 1

schaalett
0 100 200 300 400 500cm

0-pas = TAW 0.00
NIV dorpel voordeur = TAW 6.87

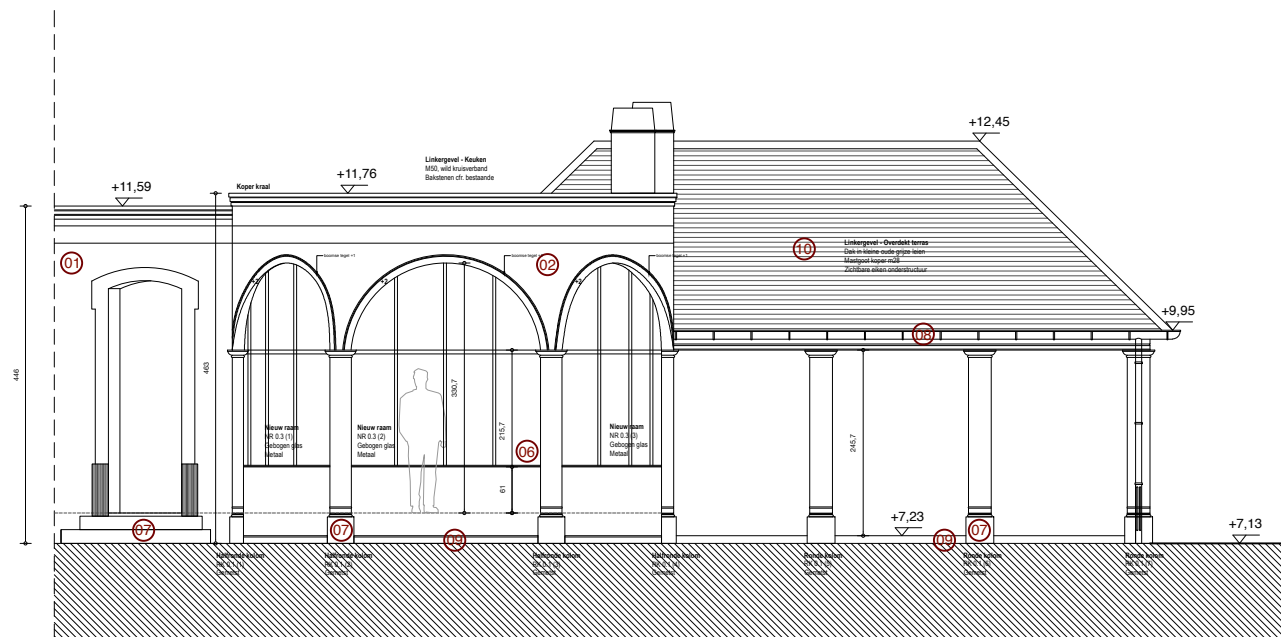

Project: Vanhee
 Date: 2/11/2020
 Scale: 1/100 - A4
 Plan: Linkergevel 2


Architect: Simon de Burbure

Subject: Verbouwen en uitbreiden van een woning
 Eigenaar: Dhr. & Mevr. Vanhee
 Adres: Sint-Jorisstraat 25-27 - 8000 Brugge

Linkergevel 2

schaaflat
 0 100 200 300 400 500cm

0-pas = TAW 0.00
NIV dorpel voordeur = TAW 6.87

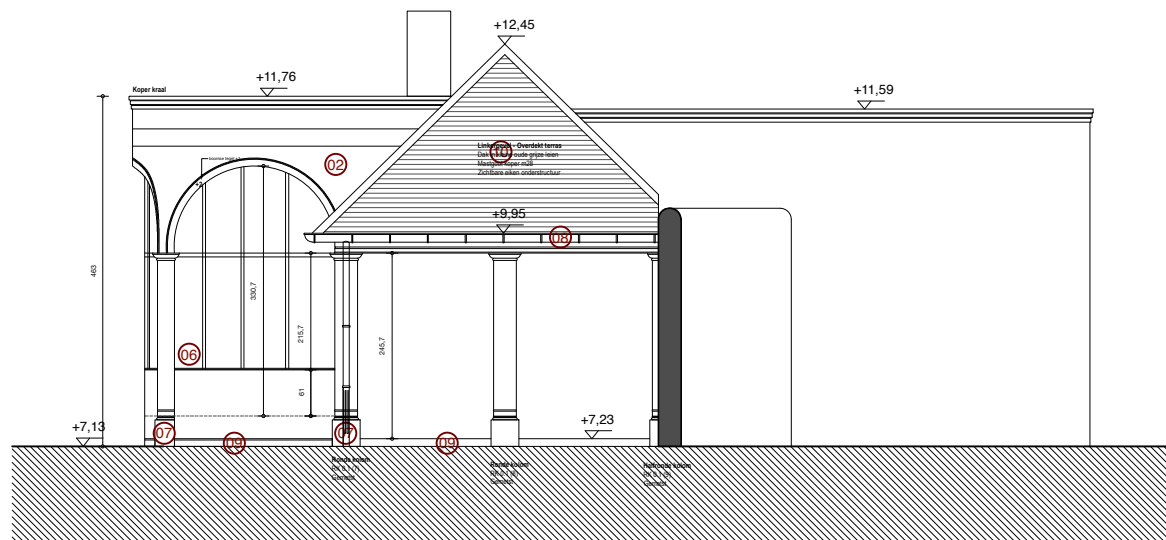

Project: Vanhee
 Date: 2/11/2020
 Scale: 1/100 - A4
 Plan: Linkergevel 3

Architect: Simon de Burbure

Subject: Verbouwen en uitbreiden van een woning
 Eigenaar: Dhr. & Mevr. Vanhee
 Adres: Sint-Jorisstraat 25-27 - 8000 Brugge

Linkergevel 3

schaallat
 0 100 200 300 400 500cm

0-pas = TAW 0.00
NIV dorpel voordeur = TAW 6.87