
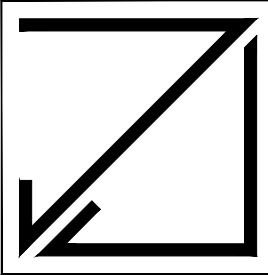


Coördinatenlijst		
Nr.	X	Y
1	86030.5200	170415.3483
2	86039.8404	170433.5106
3	86041.5863	170435.9516
4	86042.0203	170436.1898
5	86043.5989	170436.6541
6	86058.8735	170436.5012
7	86070.1498	170436.1278
8	86079.3046	170435.2918
9	86082.7479	170435.4593
10	86091.6750	170438.3810
11	86099.0875	170442.4595
12	86100.3112	170445.2757
13	86102.3189	170450.5942
14	86108.3634	170461.1514
15	86111.3280	170463.7034
16	86116.2750	170466.4995
17	86125.7921	170470.4907
18	86126.3389	170469.6333

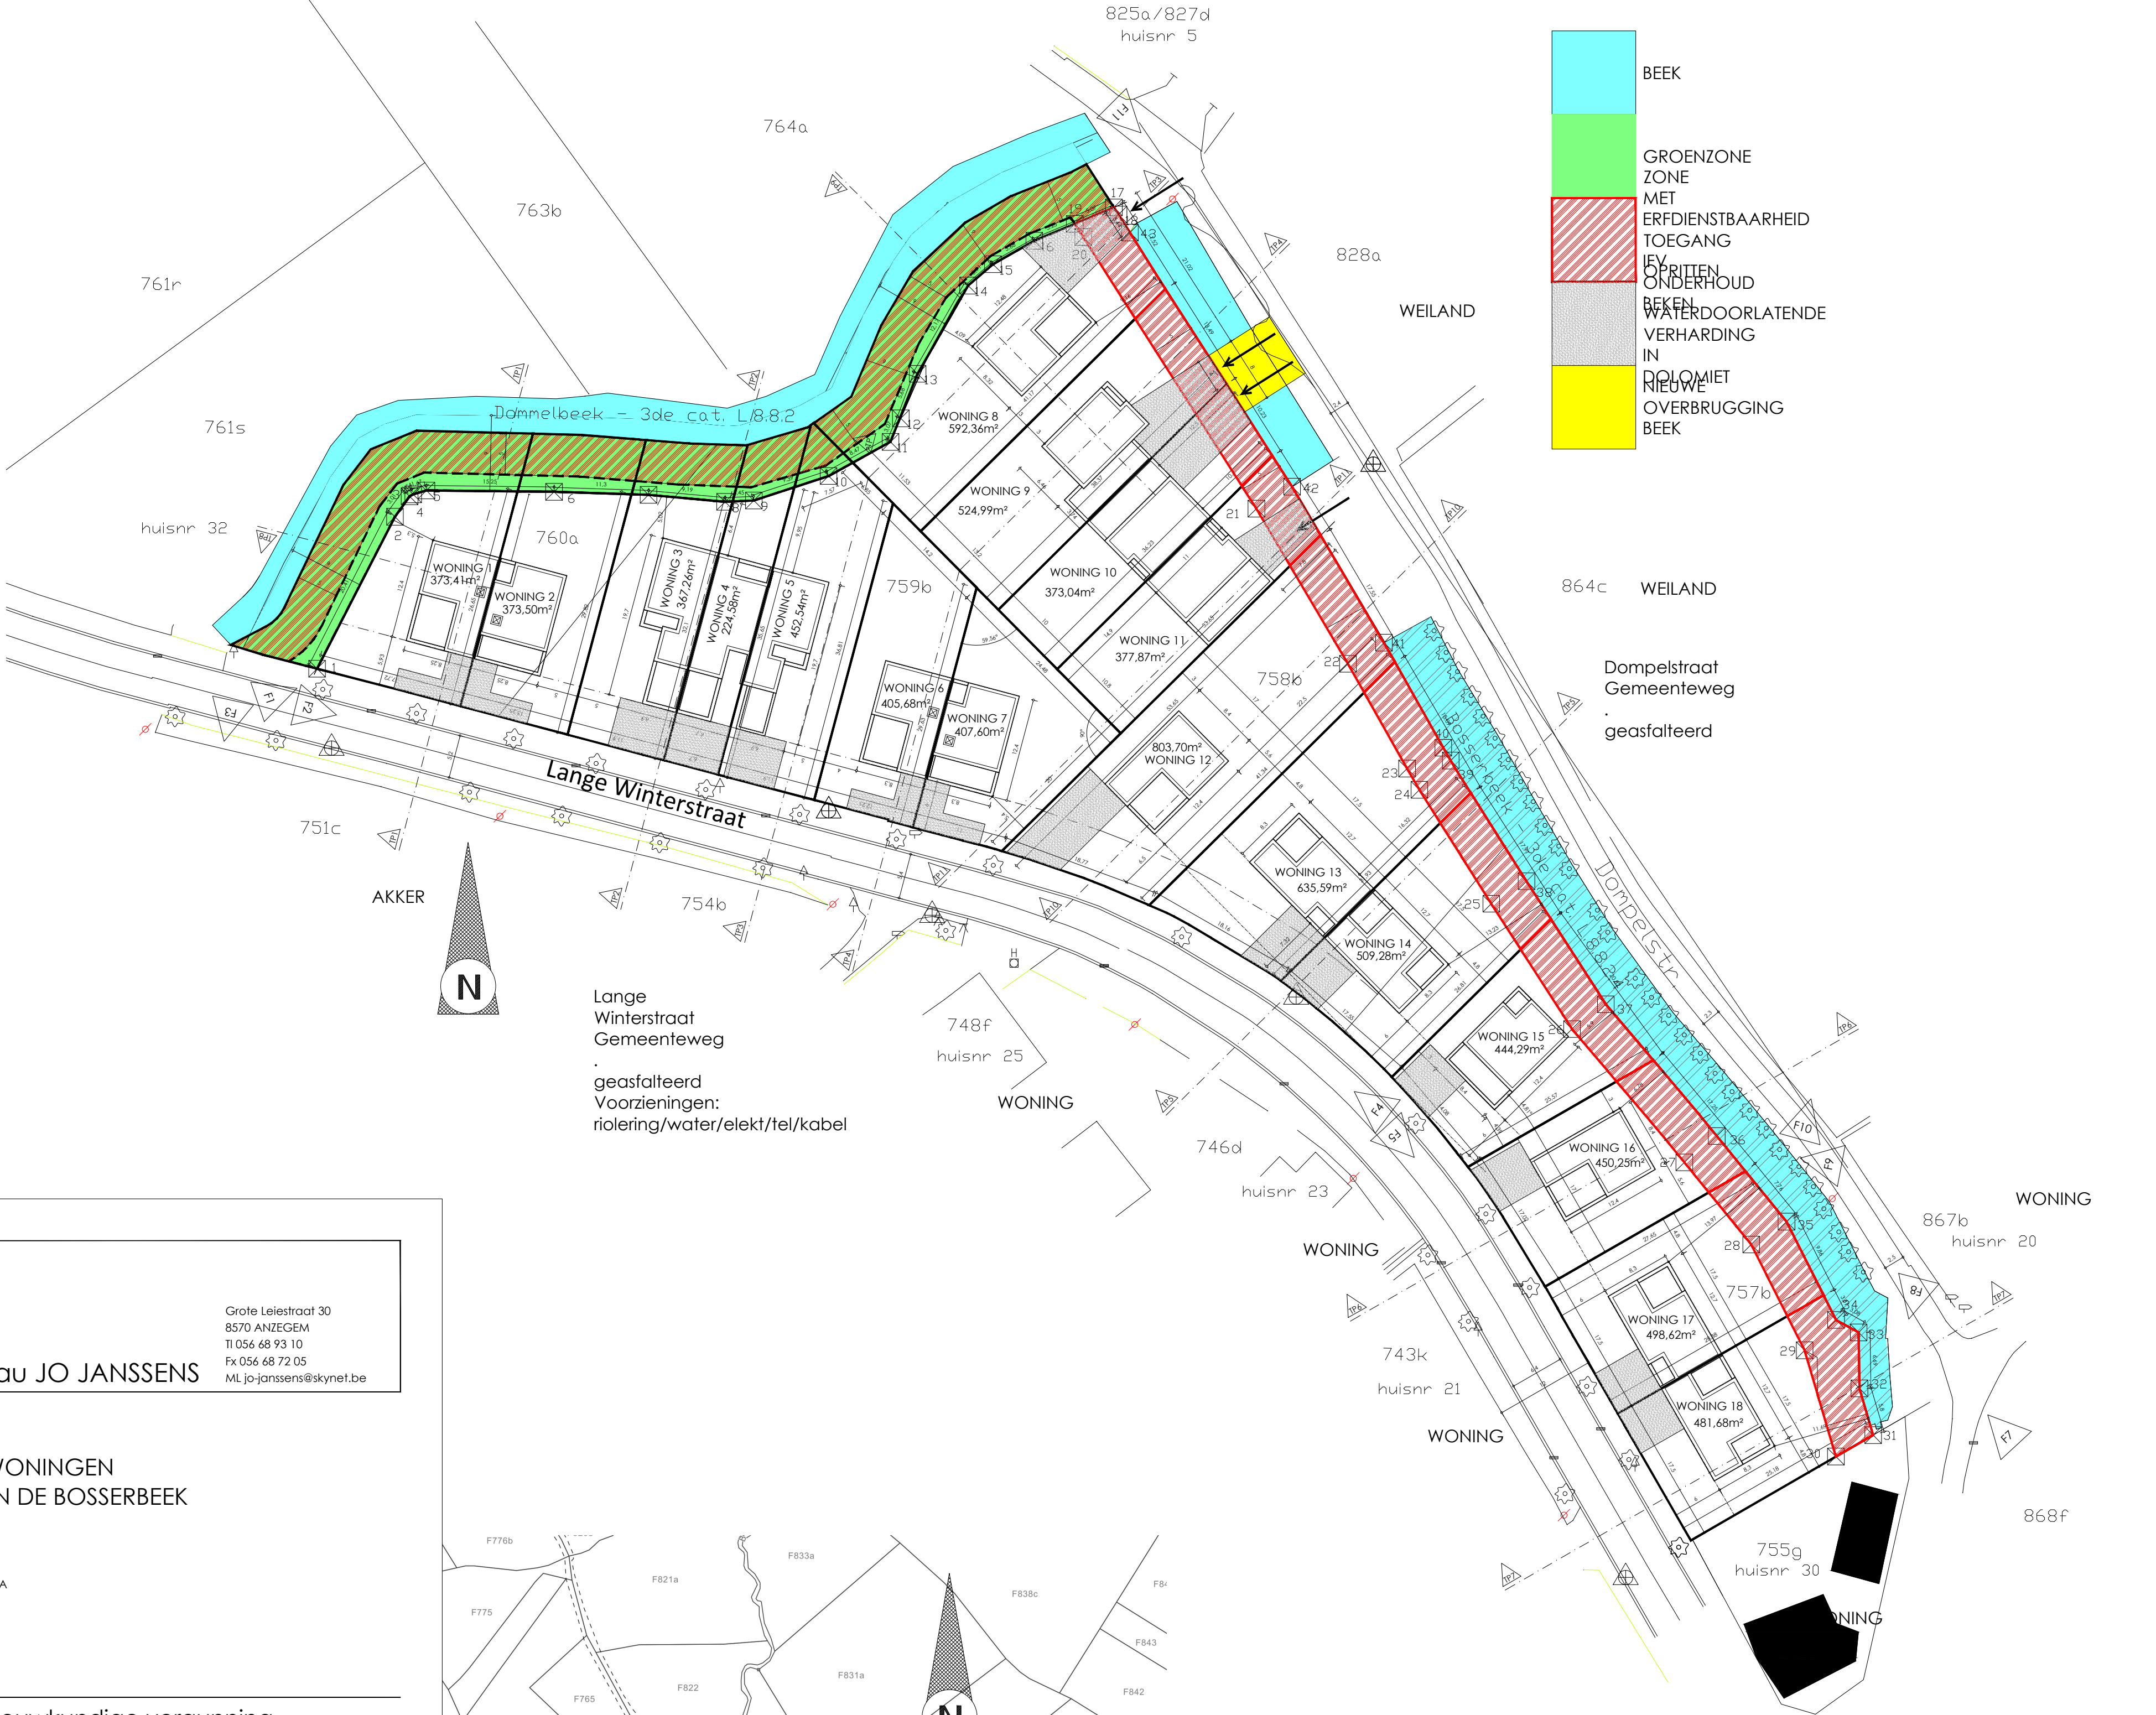

Architectenbureau JO JANSSENS

Grote Leiestraat 30
8570 ANZEGEM
Tl 056 68 93 10
Fx 056 68 72 05
ML jo-janssens@skynet.be



BOUWEN VAN 18 WONINGEN OVERWELVING VAN DE BOSSERBEEK

Dossiernummer 201607
Bouwplaats Lange Winterstraat / Dompelstraat
8570 Anzegem
Afd 1 - Sie F - Nr(s) 7578/7588/7598/760A
Opdrachtgevers ...
...
...

Aanvraag stedenbouwkundige vergunning ONAFGEWERKTE DRAFT-VERSIE

Liggingplan
Omgevingsplan
Inplantingsplan

plannr. 1/
schaal 1/10000
1/2500
1/500

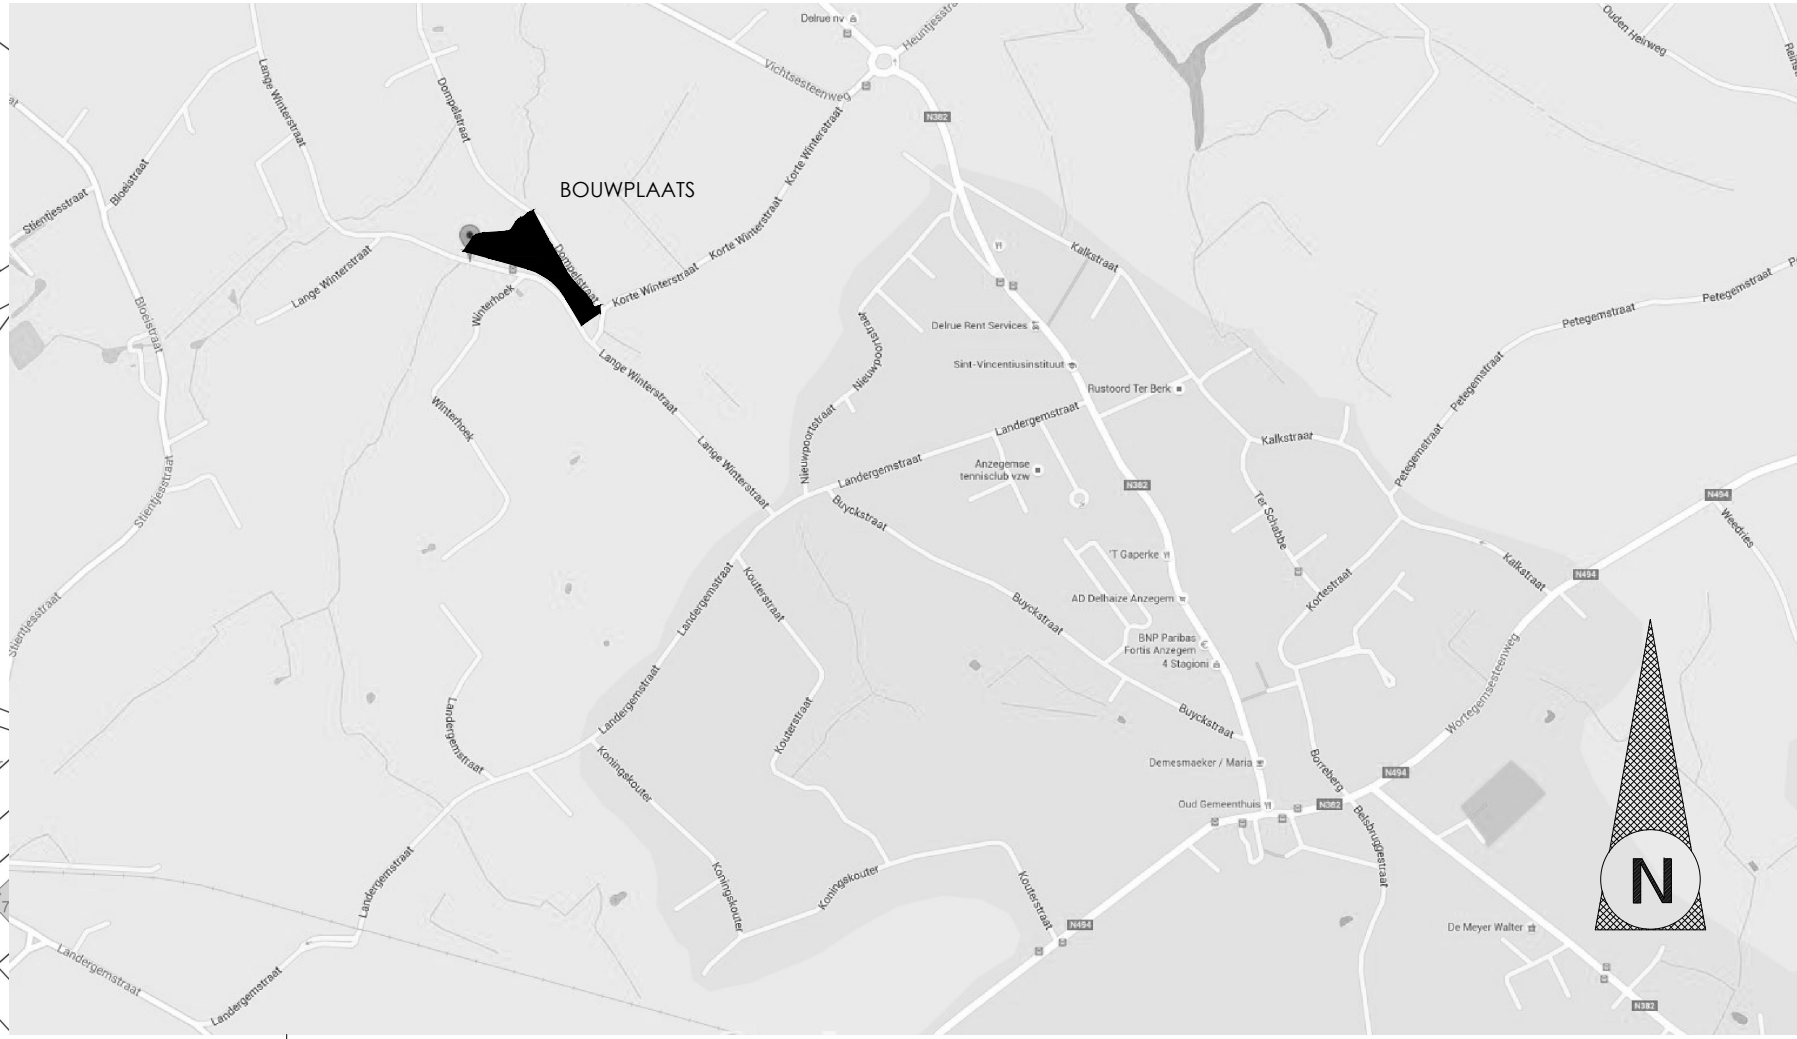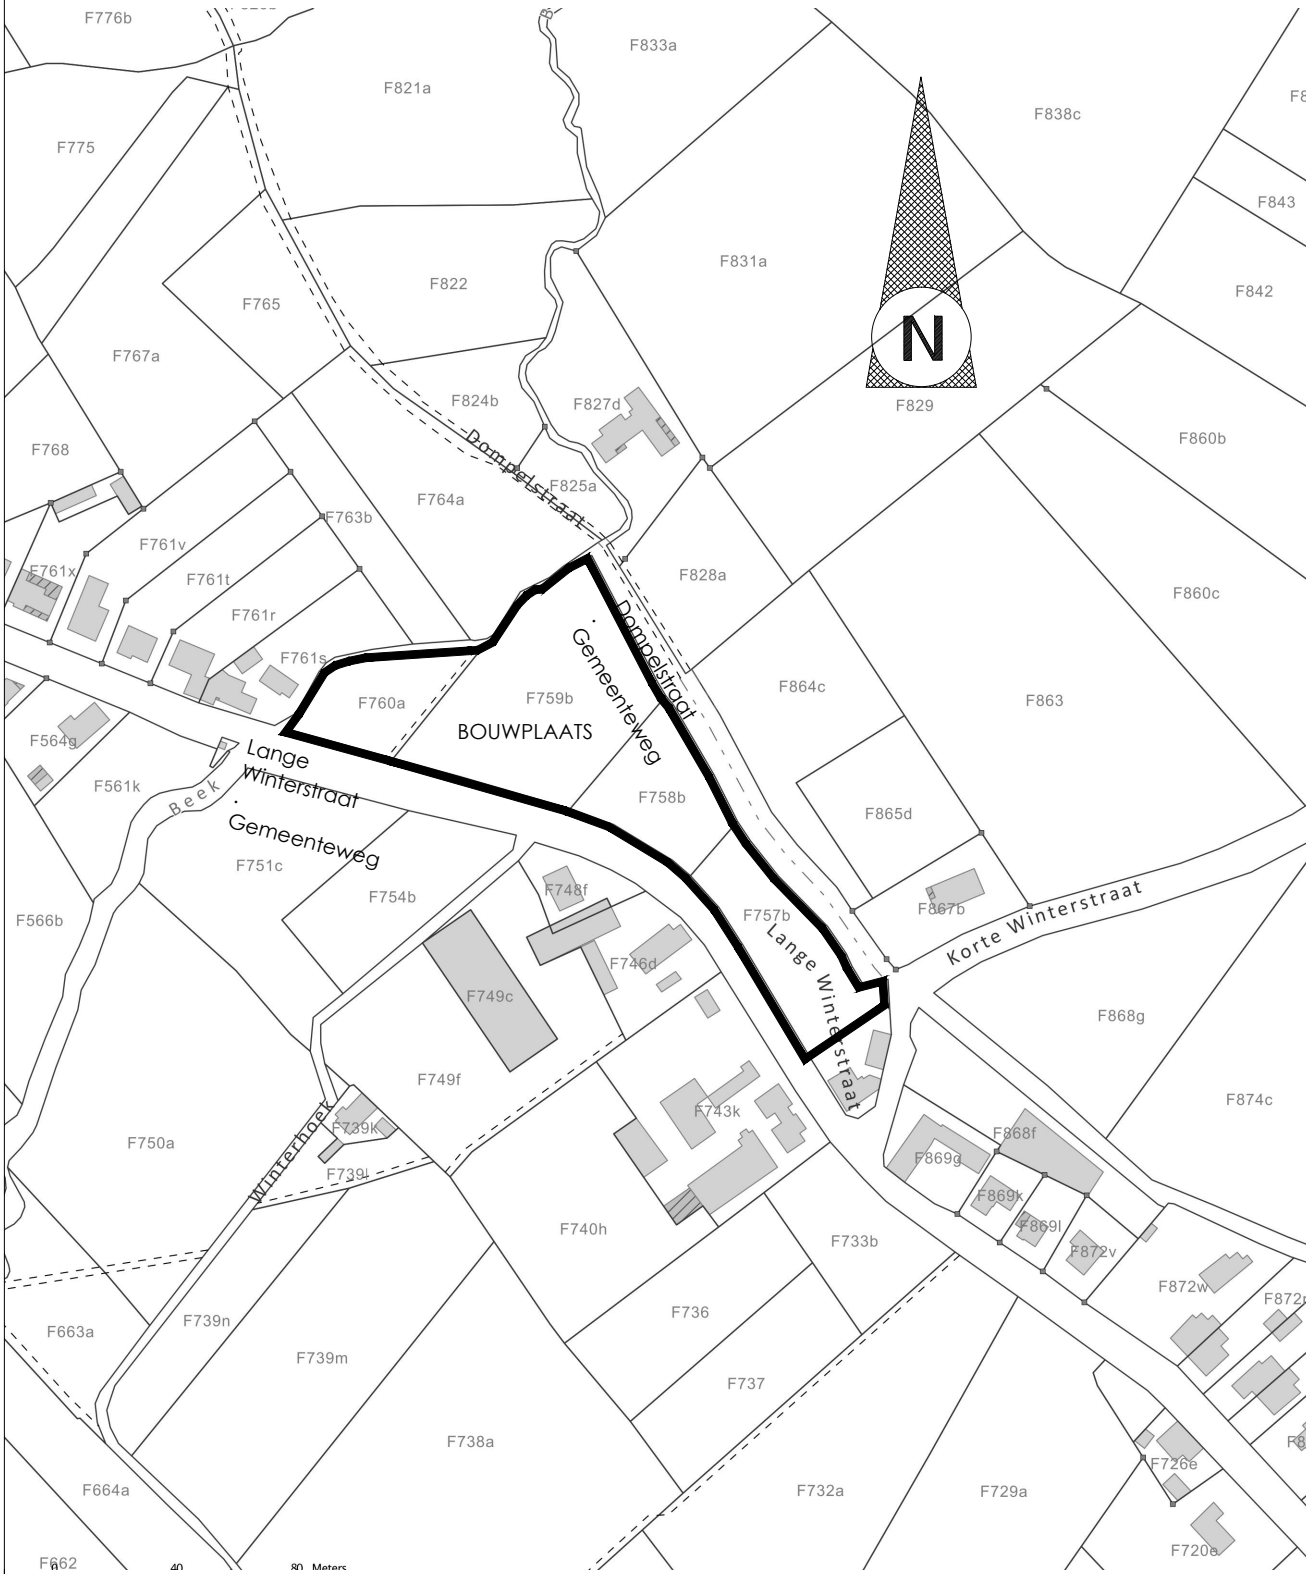

Datum	Voor gezien en goedgekeurd
20 09 2016	
OPDRACHTGEVER	...
	...
	...
ARCHITECT	Jo Janssens