




Snede A-A'

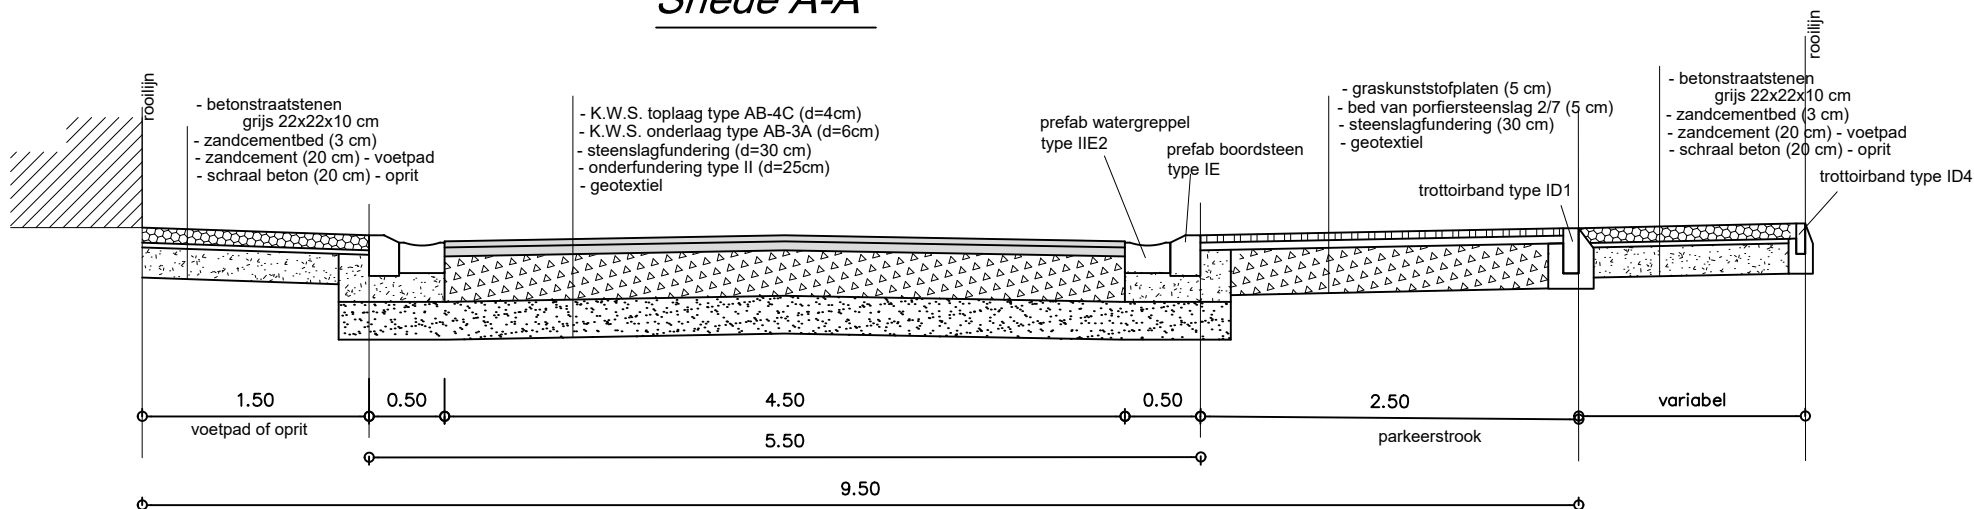


Snede B-B'

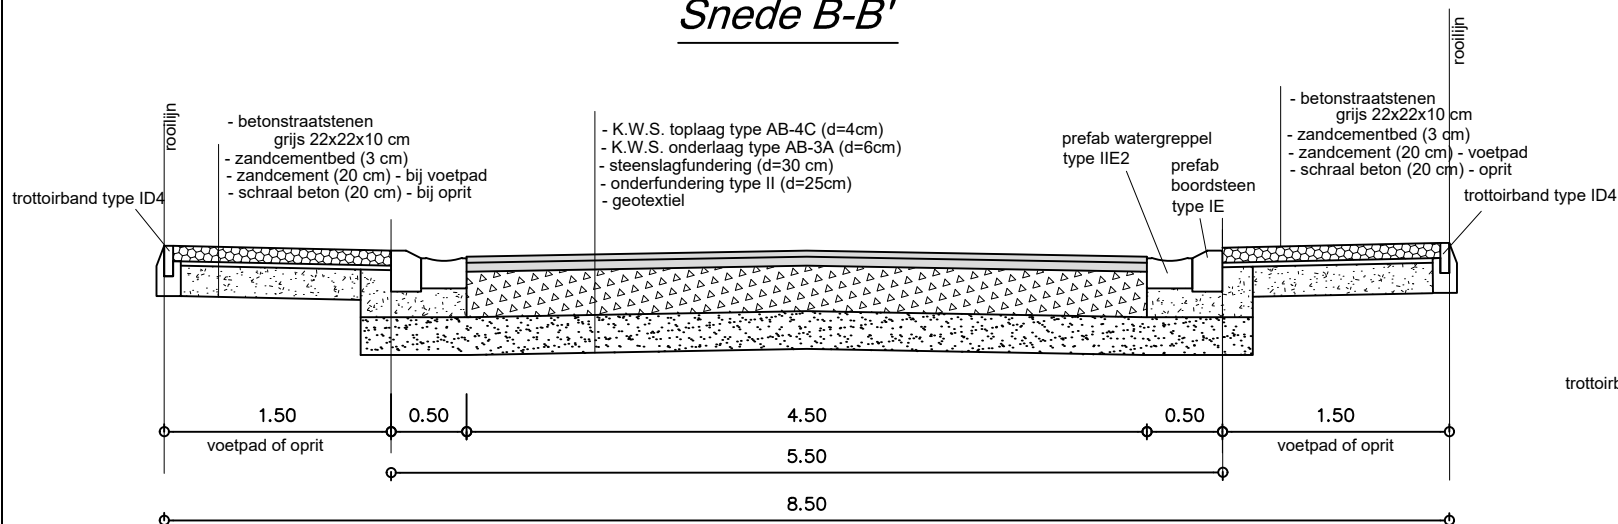

Snede C-C'

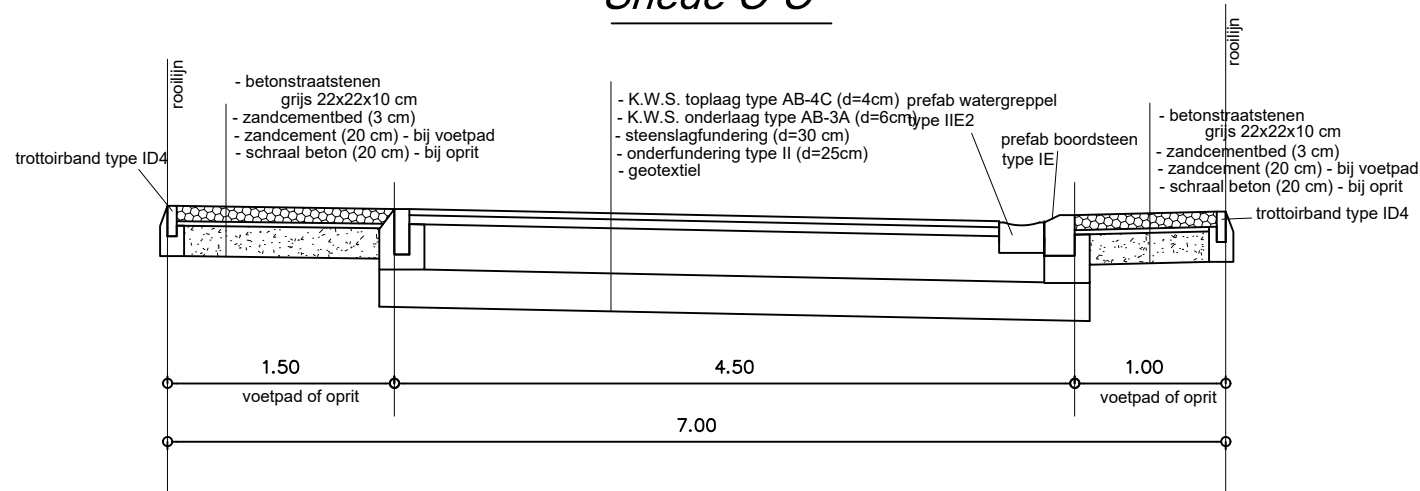

Snede D-D'

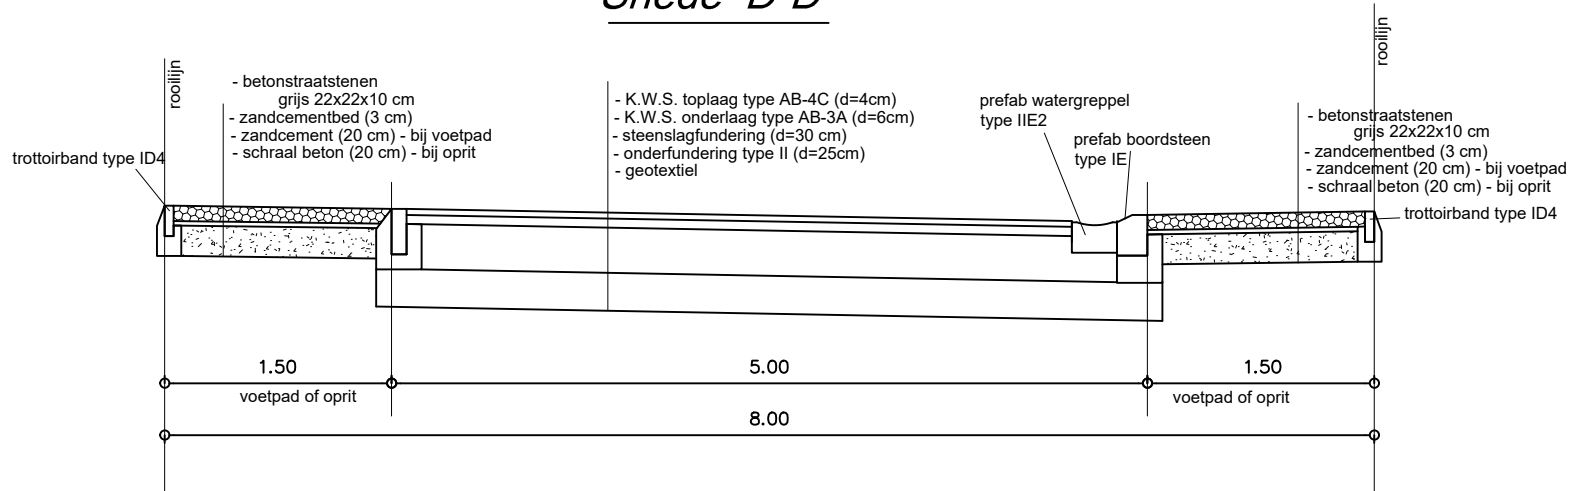

POPERINGE - Duinkerkestraat
Dwarsprofielen

Schaal : 1/50
op A3-formaat

Dossiernr: 15M068

Datum: 27/10/2016

Contactpersoon: