


### Sneede AA'

nieuwe toestand  
schaal : 1/50 - afdruk op A4  
vermelde afmetingen: cm

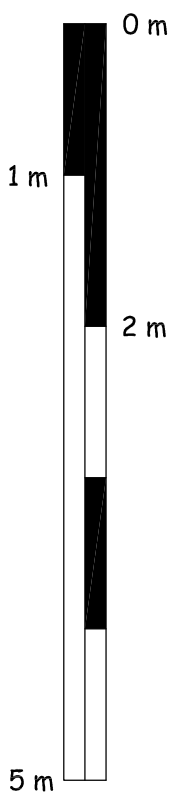

opm.: alle afmetingen op het plan zijn richtinggevend en informatief. Bij afwijkingen dient de architect gecontacteerd te worden.