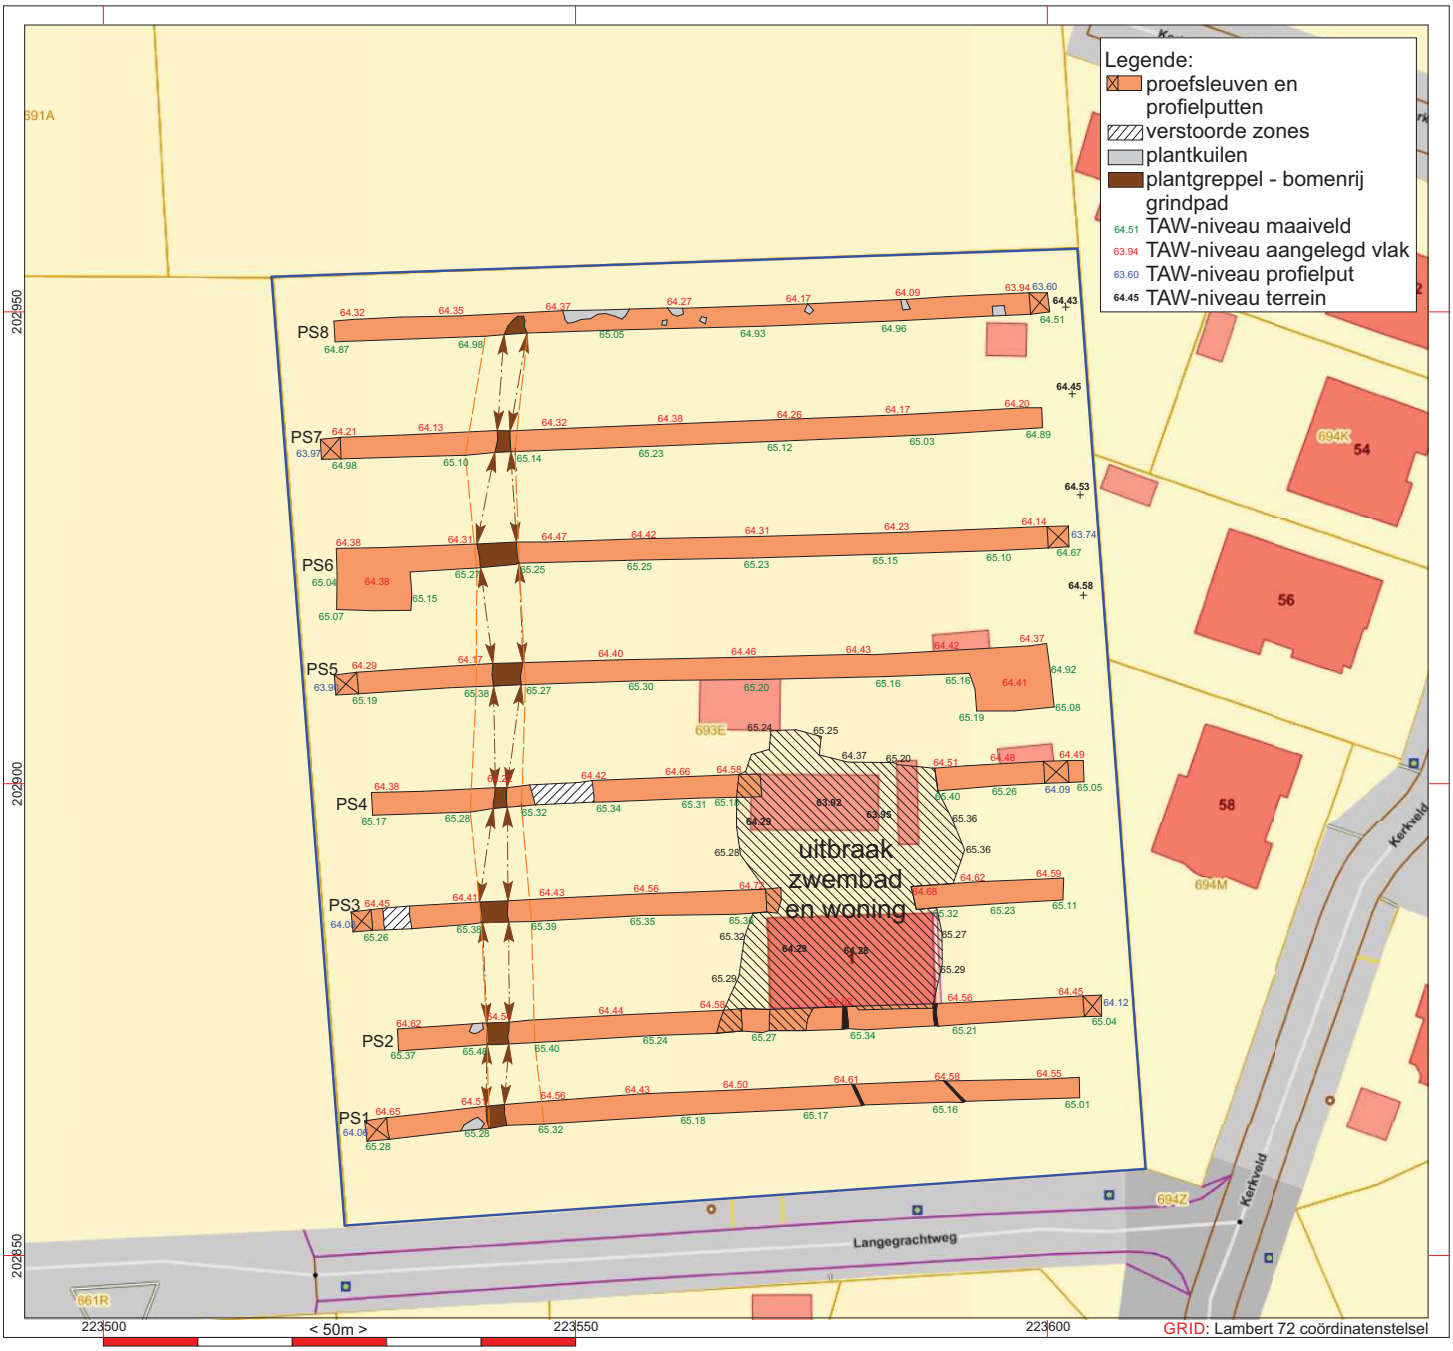

Project: Peer (Wijchmaal), Langegrachtweg - Projectcode: 2020D276
Bijlage 06: Opmetingsplan / alle-sporenplan proefsleuvenonderzoek zoals uitgevoerd op 7/05/2020
Datum aanmaak plan: 9/05/2020 situering plangebied blauw omkaderd