


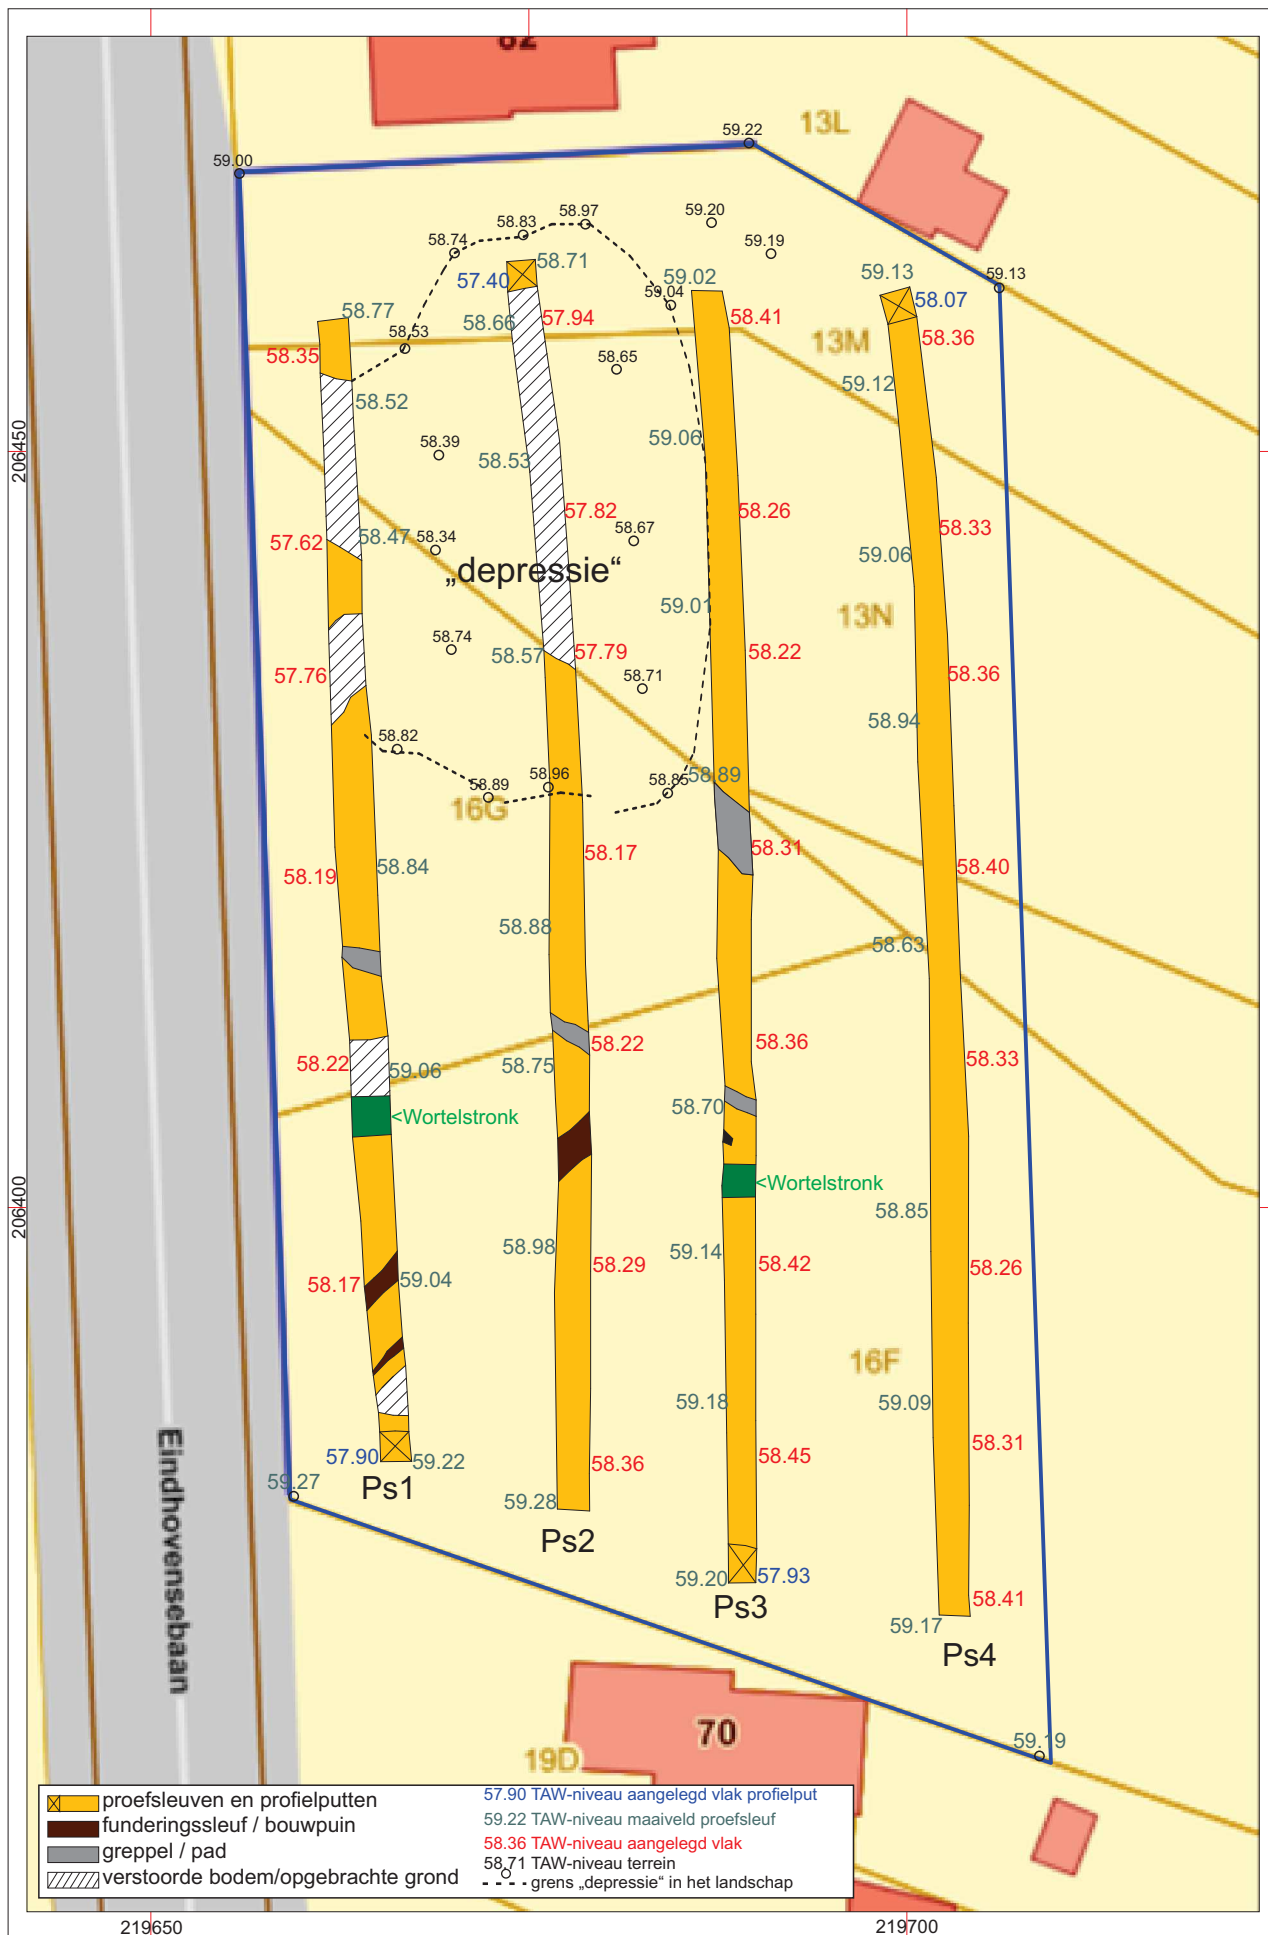

Project: Hechtel-Eksel, Eindhovensebaan - projectcode 2020D277
 Bijlage 6: Alle-sporenplan, opmetingsplan proefsleuvenonderzoek
 zoals uitgevoerd op 8/05/2020
 Datum aanmaak plan: 08/05/2020 - situering projectgebied blauw omkaderd

GRID: Lambert 72-coördinatenstelsel