Bovenaanzicht
Schaal 1/500

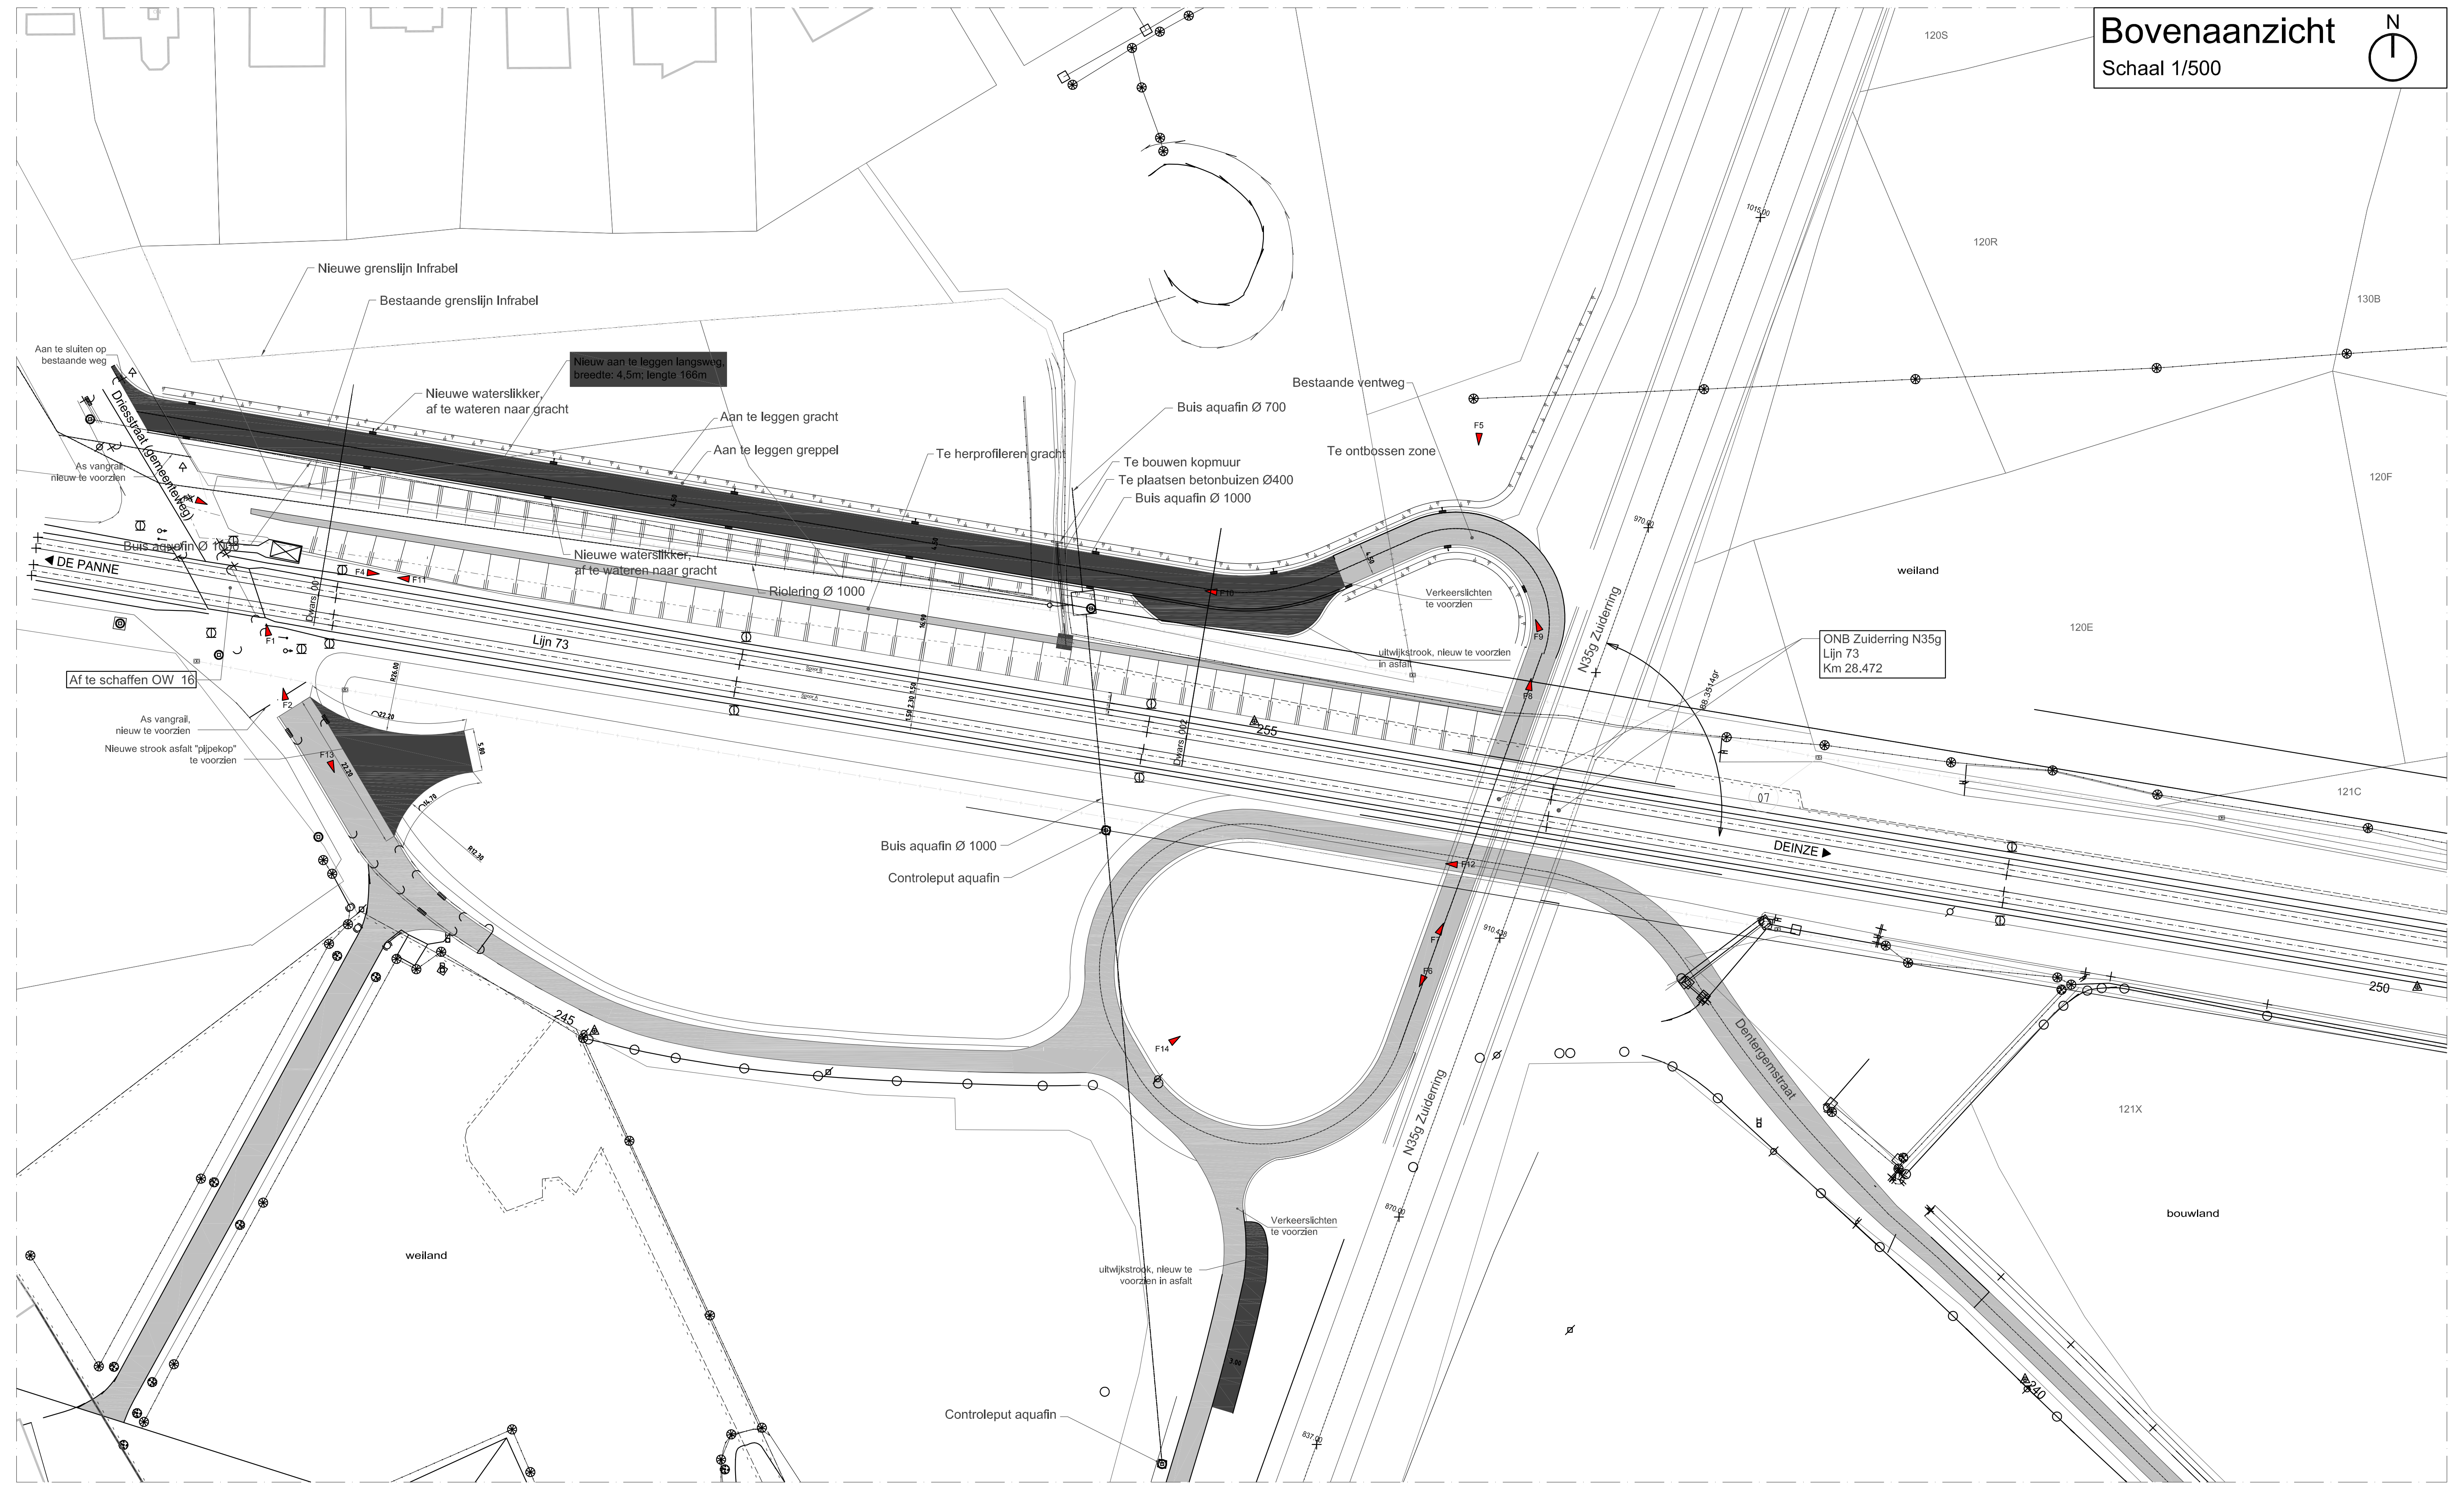

Dwarsprofiel 1
Schaal 1/100

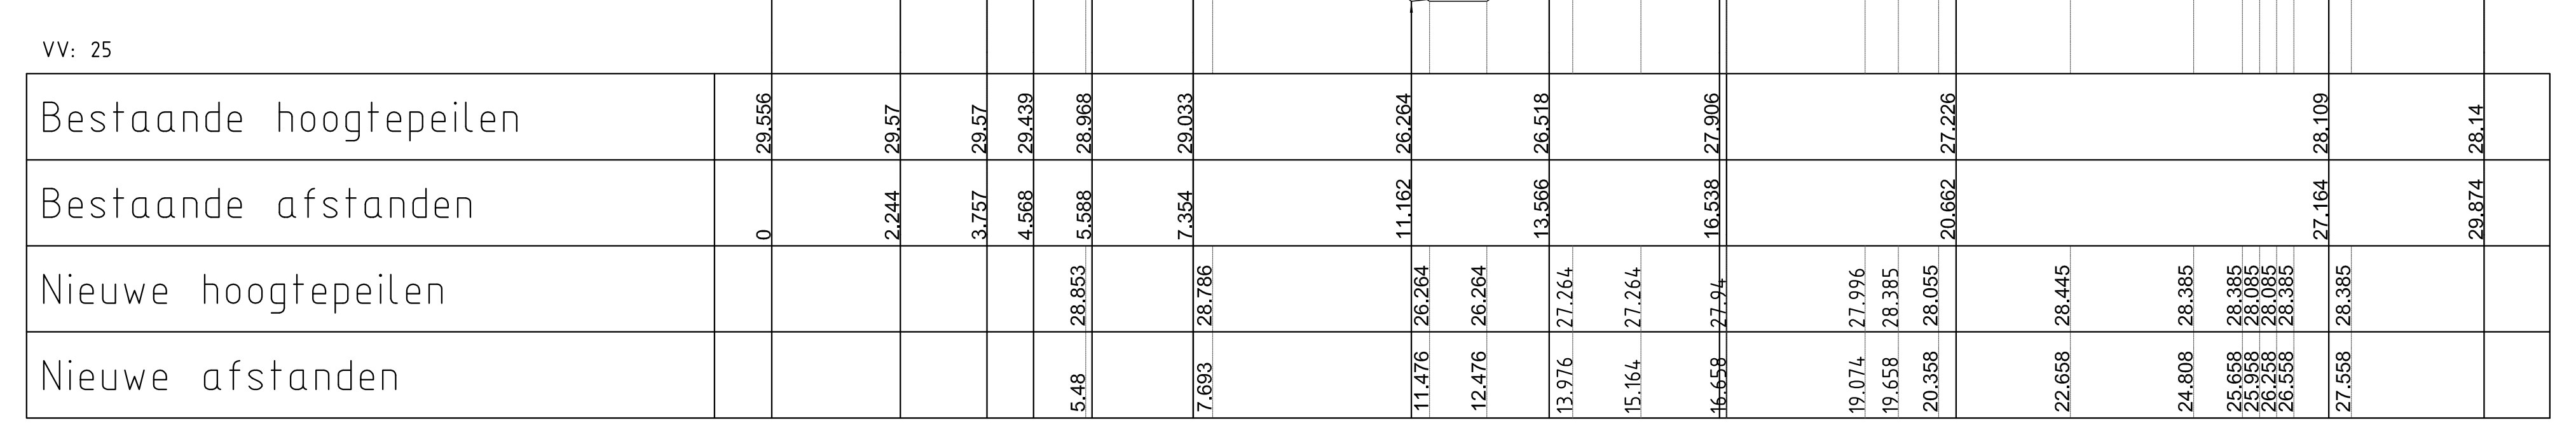
VV: 25
Bestaande hoogtepeilen: 29.556 29.57 29.57 29.439 28.968 29.033 26.264 26.518 27.906 27.226 28.109 28.14
Bestaande afstanden: 0 2.244 3.757 4.568 5.588 7.354 11.162 13.566 16.538 20.662 27.164 29.874
Nieuwe hoogtepeilen: 28.853 28.786 26.264 26.264 27.264 27.264 27.94 27.996 28.385 28.055 28.445 28.385 28.385 28.085 28.085 28.385 28.385
Nieuwe afstanden: 5.48 7.693 11.476 12.476 13.976 15.164 16.658 19.074 19.658 20.358 22.658 24.808 25.658 25.958 26.258 26.558 27.558
2%
2%

Dwarsprofiel 2
Schaal 1/100

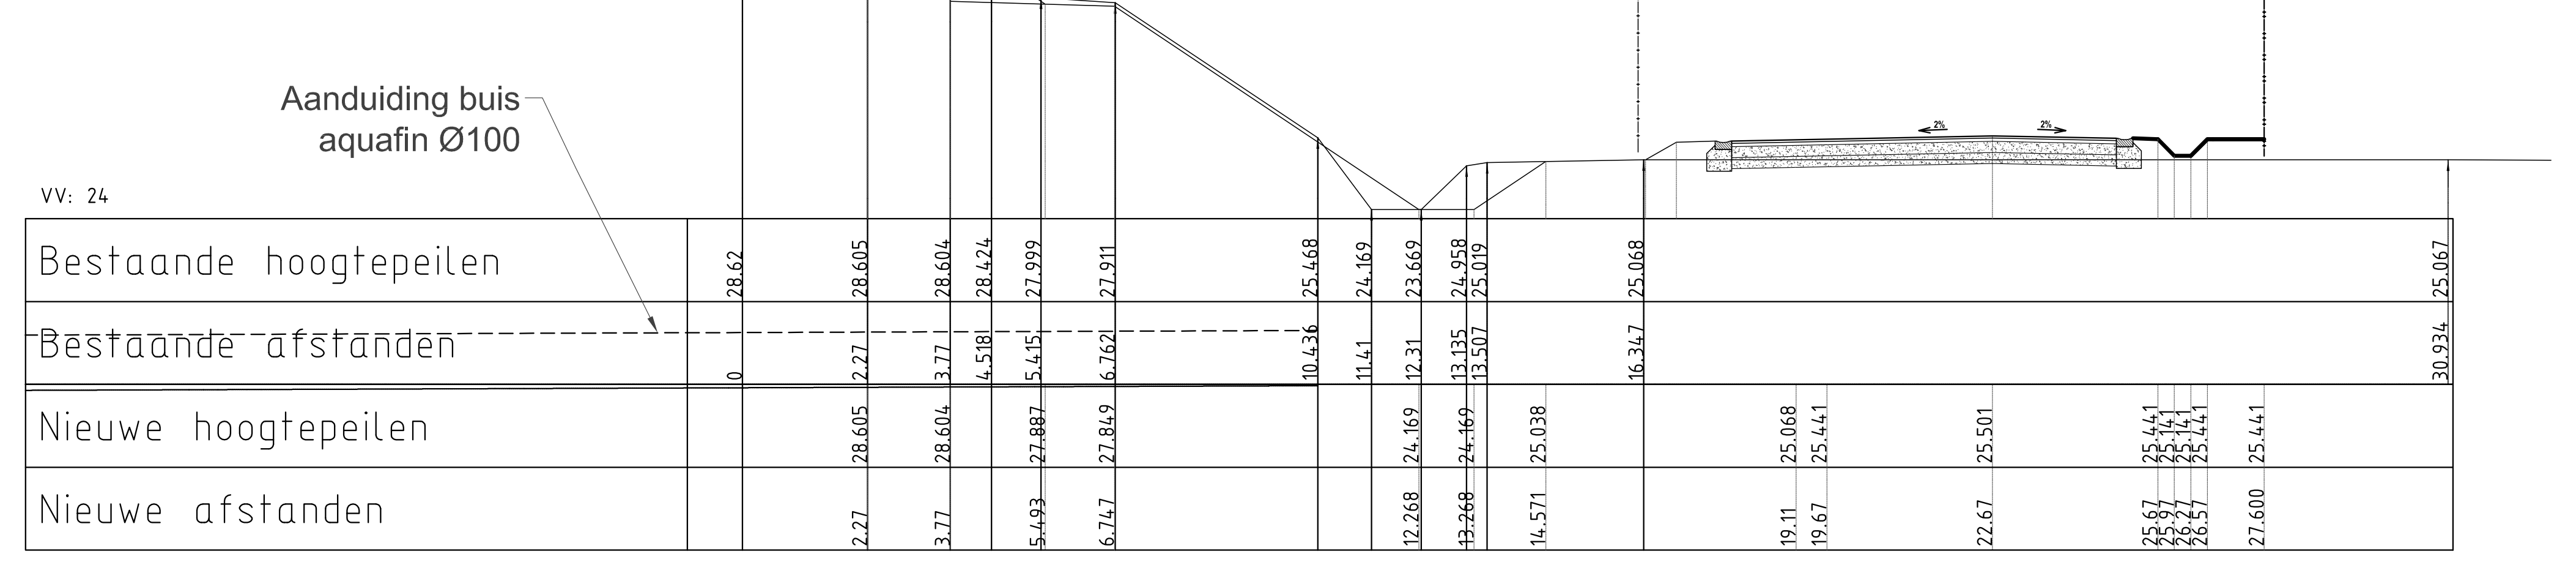
Aanduiding buis aquafin Ø100
VV: 24
Bestaande hoogtepeilen: 28.62 28.605 28.604 28.424 27.999 27.911 25.468 24.169 23.669 24.958 25.019 25.068 25.067
Bestaande afstanden: 0 2.27 3.77 4.518 5.415 6.762 10.436 11.41 12.31 13.135 13.507 16.347 30.934
Nieuwe hoogtepeilen: 28.605 28.604 27.887 27.849 24.169 24.169 25.038 25.068 25.441 25.501 25.441 25.141 25.141 25.441 25.441
Nieuwe afstanden: 2.27 3.77 5.493 6.747 12.268 13.268 14.571 19.11 19.67 22.67 25.67 25.97 26.27 26.57 27.600
2%
2%

Typedwarsprofiel
Schaal 1/20

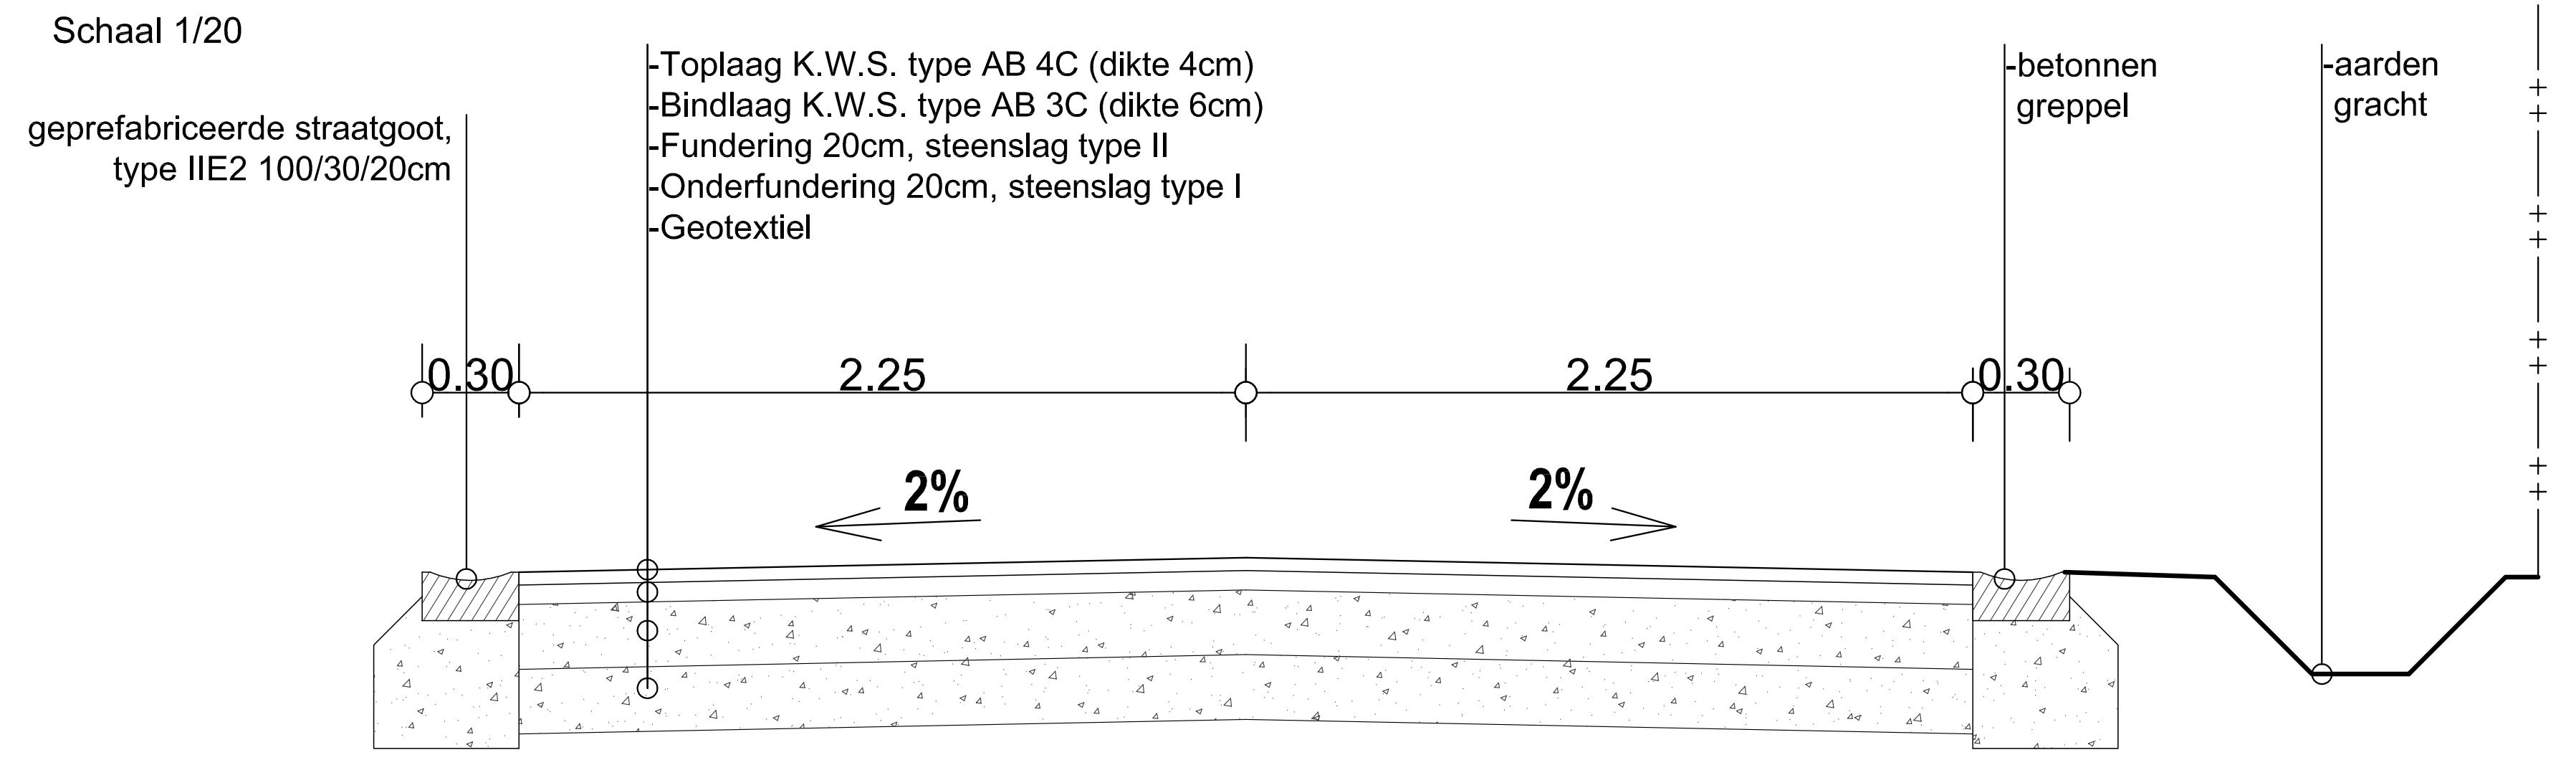
geprefabriceerde straatgoot, type IIE2 100/30/20cm
-Toplaag K.W.S. type AB 4C (dikte 4cm)
-Bindlaag K.W.S. type AB 3C (dikte 6cm)
-Fundering 20cm, steenslag type II
-Onderfundering 20cm, steenslag type I
-Geotextiel
-betonnen greppel
-aarden gracht
0.30
2.25
2.25
0.30
2%
2%

Lengteprofiel (nieuw te plaatsen weg)
Schaal 1/50

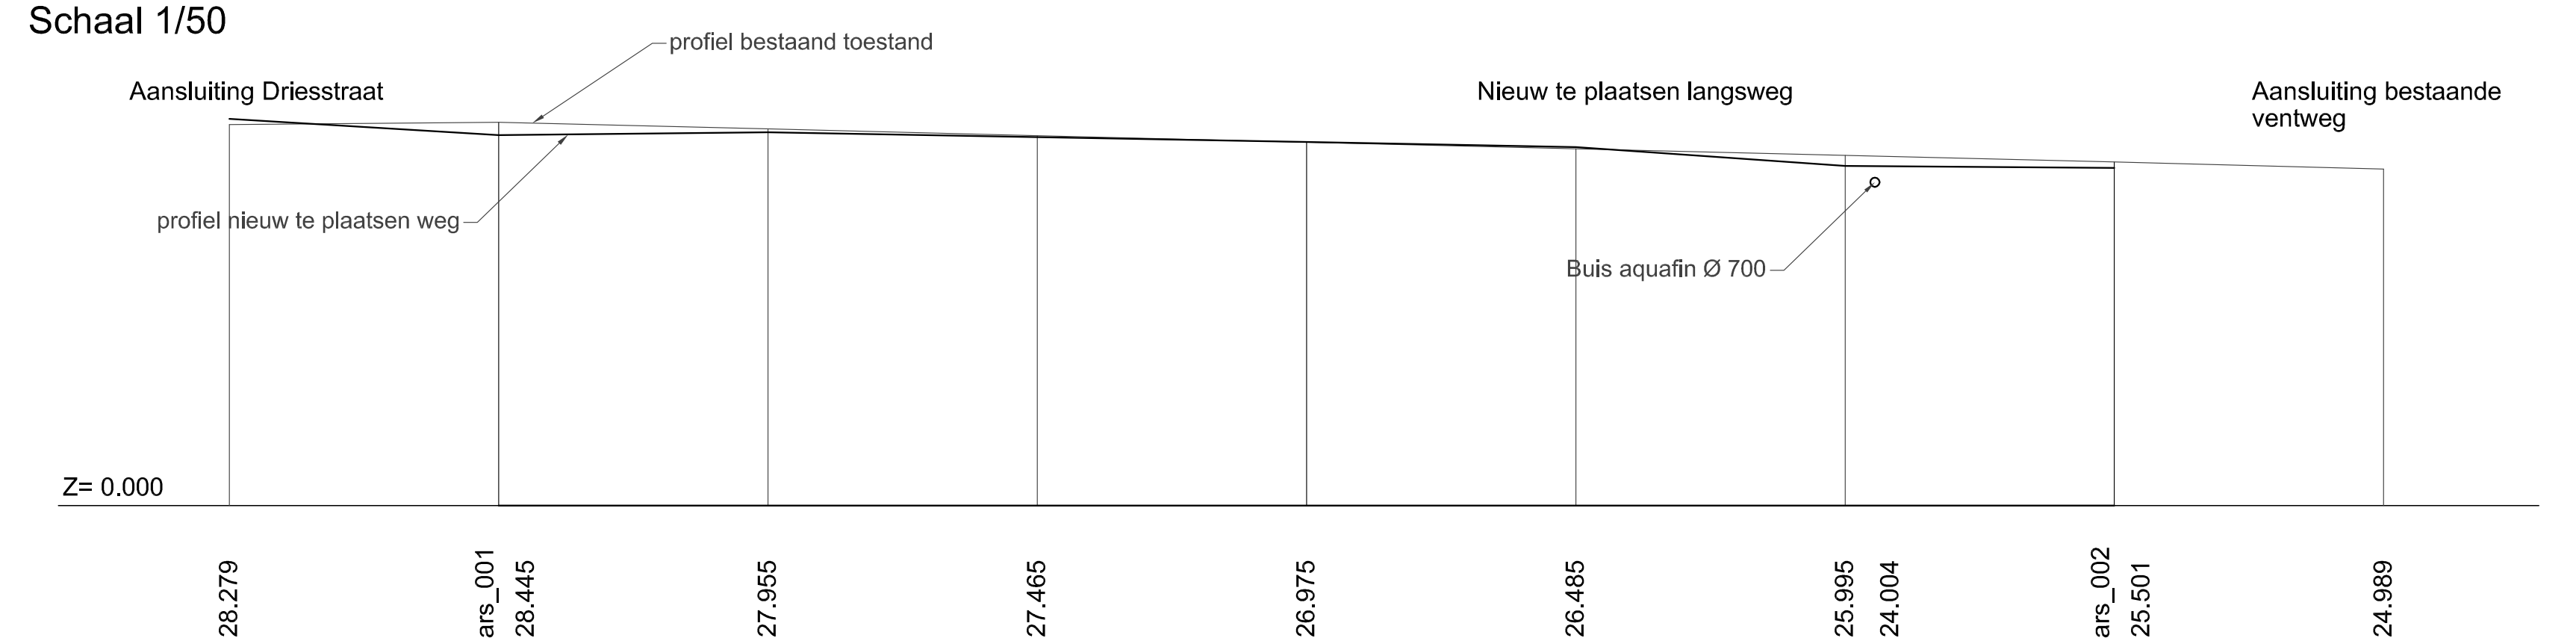

LEGENDE

—++——++——++—	NIEUWE GRENSLIJN NMBS
—+——+——+——+—	BESTAANDE GRENSLIJN NMBS
++++++++++++++++	GEMEENTE GRENS
— · — · — · —	AS SPOOR
—— - —— - ——	AS TUSSENSPOOR
————————	GRENS KADASTER

Inplantingsplan
Schaal 1/500

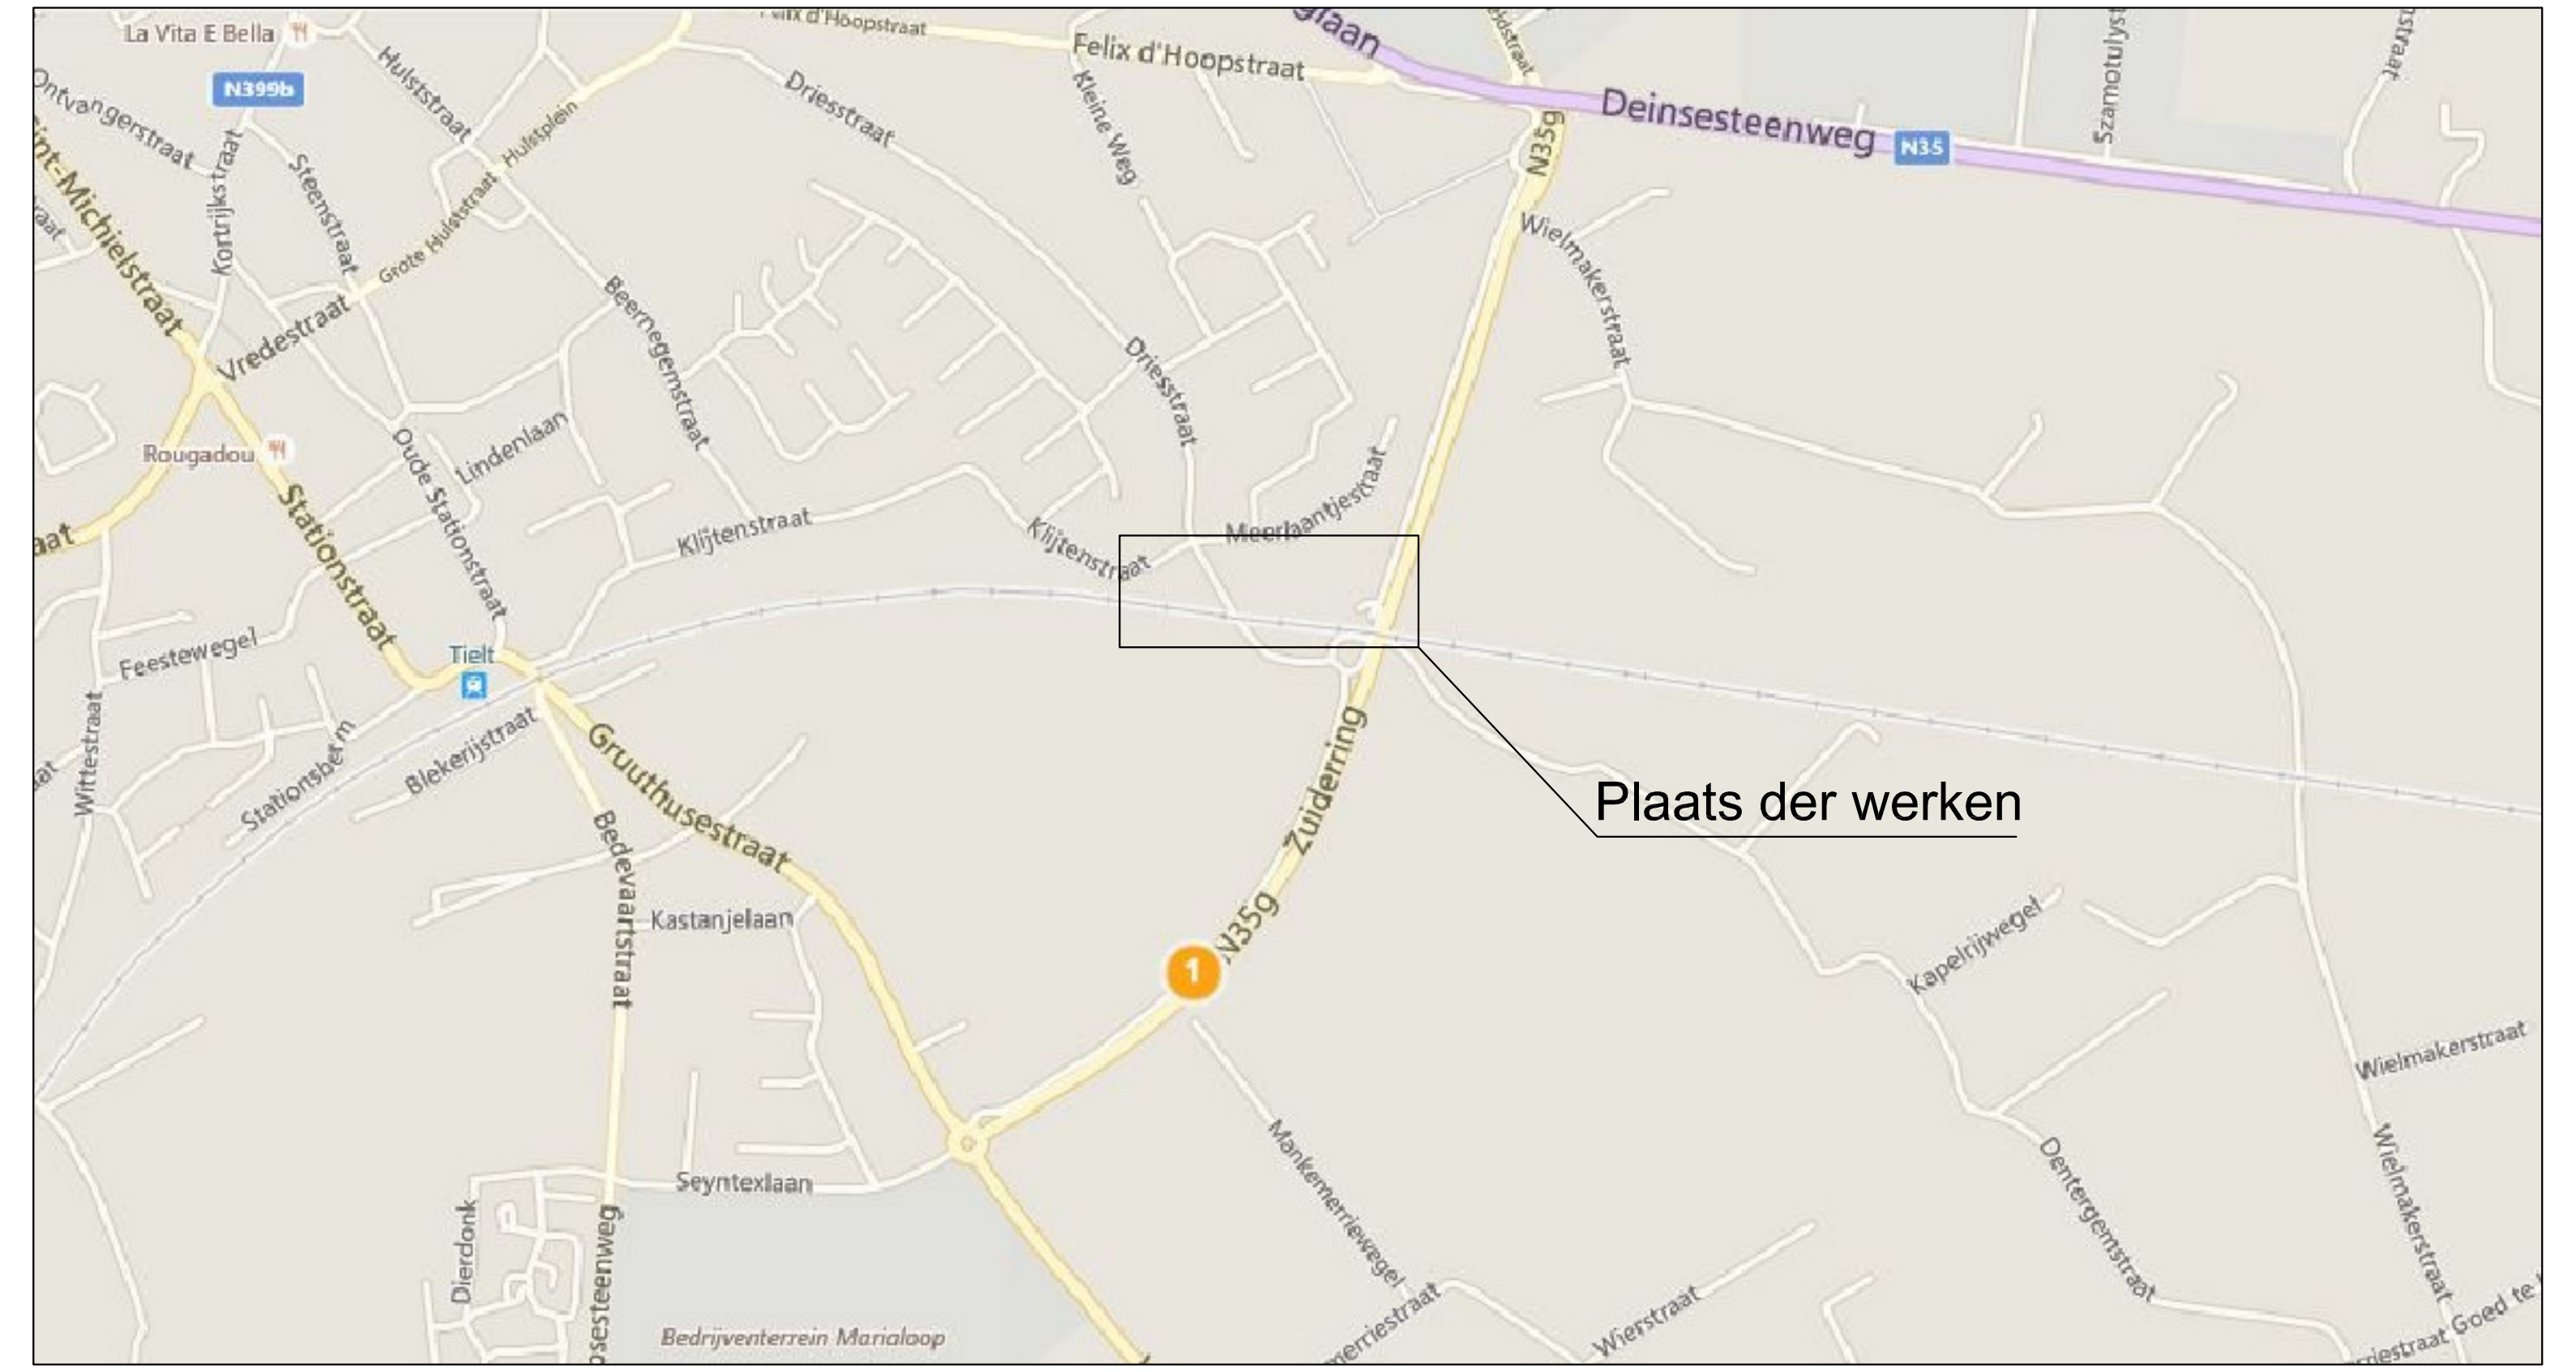

Foto 1

Foto 2

Foto 3

Foto 4

Foto 5

Foto 6

Foto 7

Foto 8

Foto 9

Foto 10

Foto 11

Foto 12

Foto 13

Foto 14

Versie	Wijziging

Getekend
e techn
Leander Delvoy

Nagezien
TS
Marc Beeckman

Nagezien
adj area manager
Samuel Beernaert

Nagezien
area manager
Jochen Bultinck

Lijn Deinze – Grens RFF (Duinkerken)
Km Km 28.472
Adres
Gemeente Gemeente Tielt

Afschaffen OW 16 door het aanleggen van een langsweg

Aanvraag tot stedenbouwkundige vergunning

INFRABEL

I-AM.A3.DO
GENT

Kunstwerken

Status		Prijs	Volgnr.	Bestek nr.
		0,0 € + 6%		
	Schaal	Oppervlakte	Oppervlakte totaal	Distributiecode
	1:1	0.98 m²	0,98 m²	

Nr plan
KW-0730-28.472-006BA

Versie	Uitgavedatum	Taal	Blad
01		nl	1/2

02/06/2016 14:28:29KW-0730-28.472-006BA.dwg FRD8500