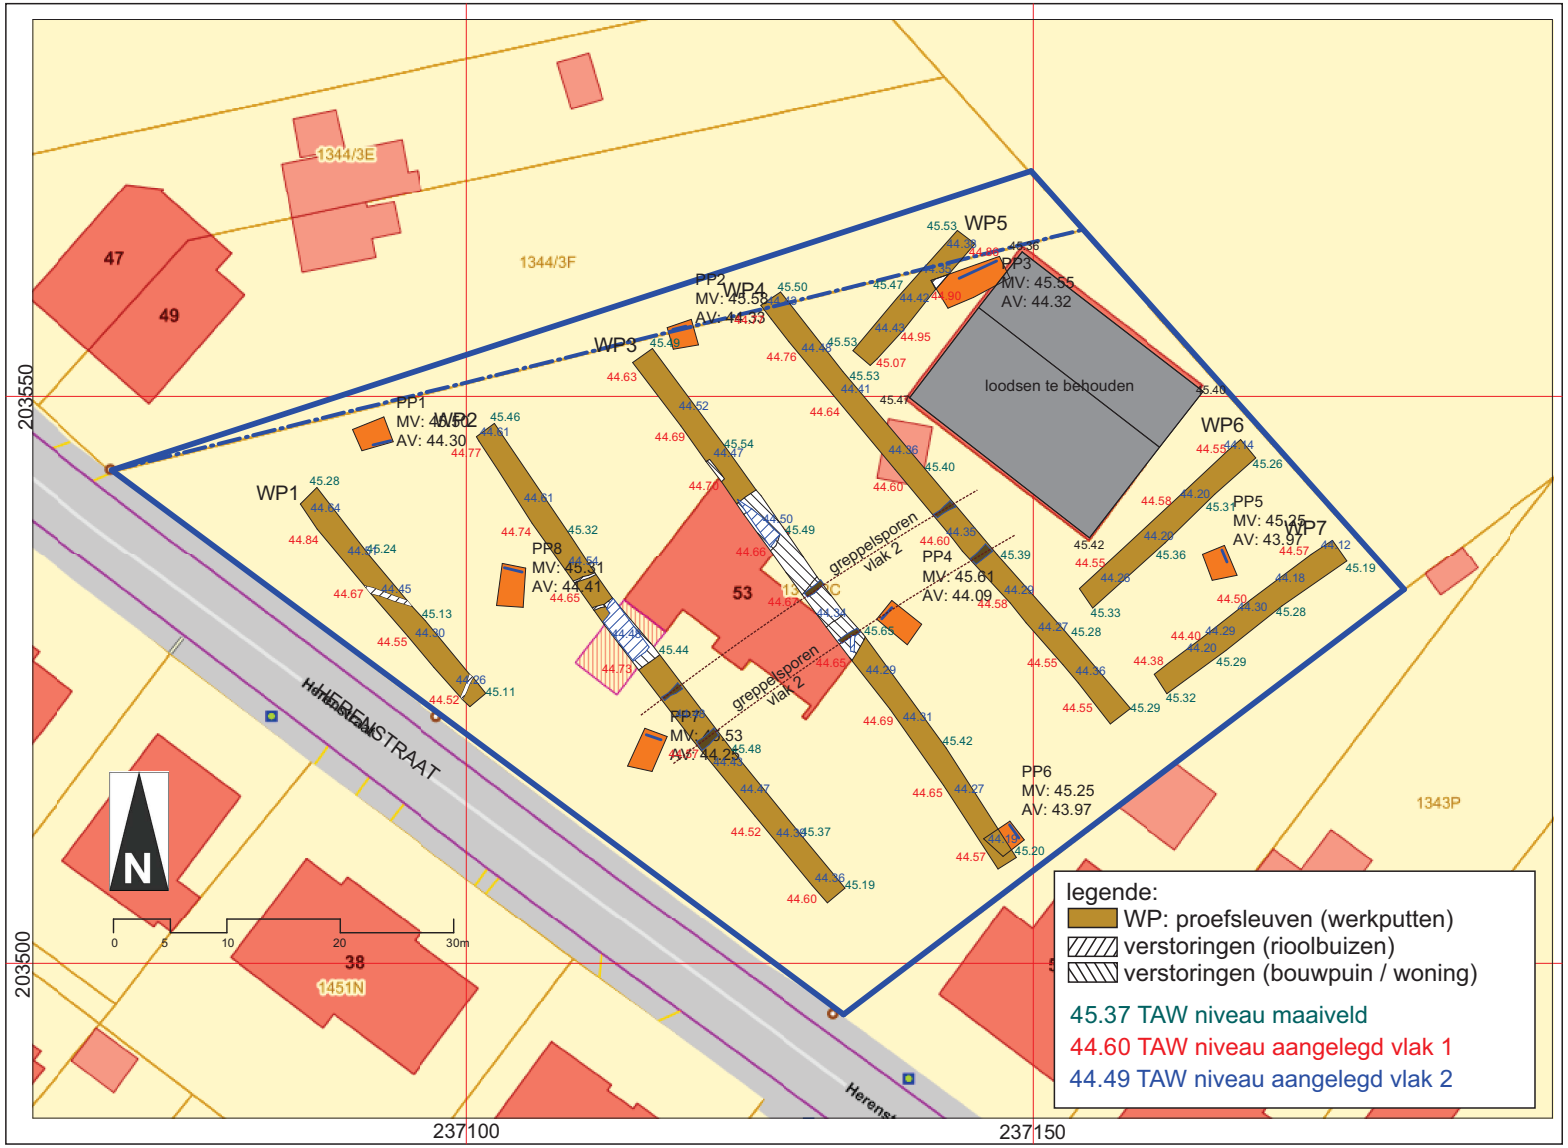

Project: Bree, Herenstraat 53 - Projectcode: 2020C1 - 2020D231
Bijlage 10: Opmeting proefsleuvenonderzoek geprojecteerd op het opmetingsplan van de landschappelijke proefputten
Datum aanmaak plan: 1/05/2020 - projectgebied blauw omkaderd

GRID: Lambert 72 coördinatenstelsel

<50m>