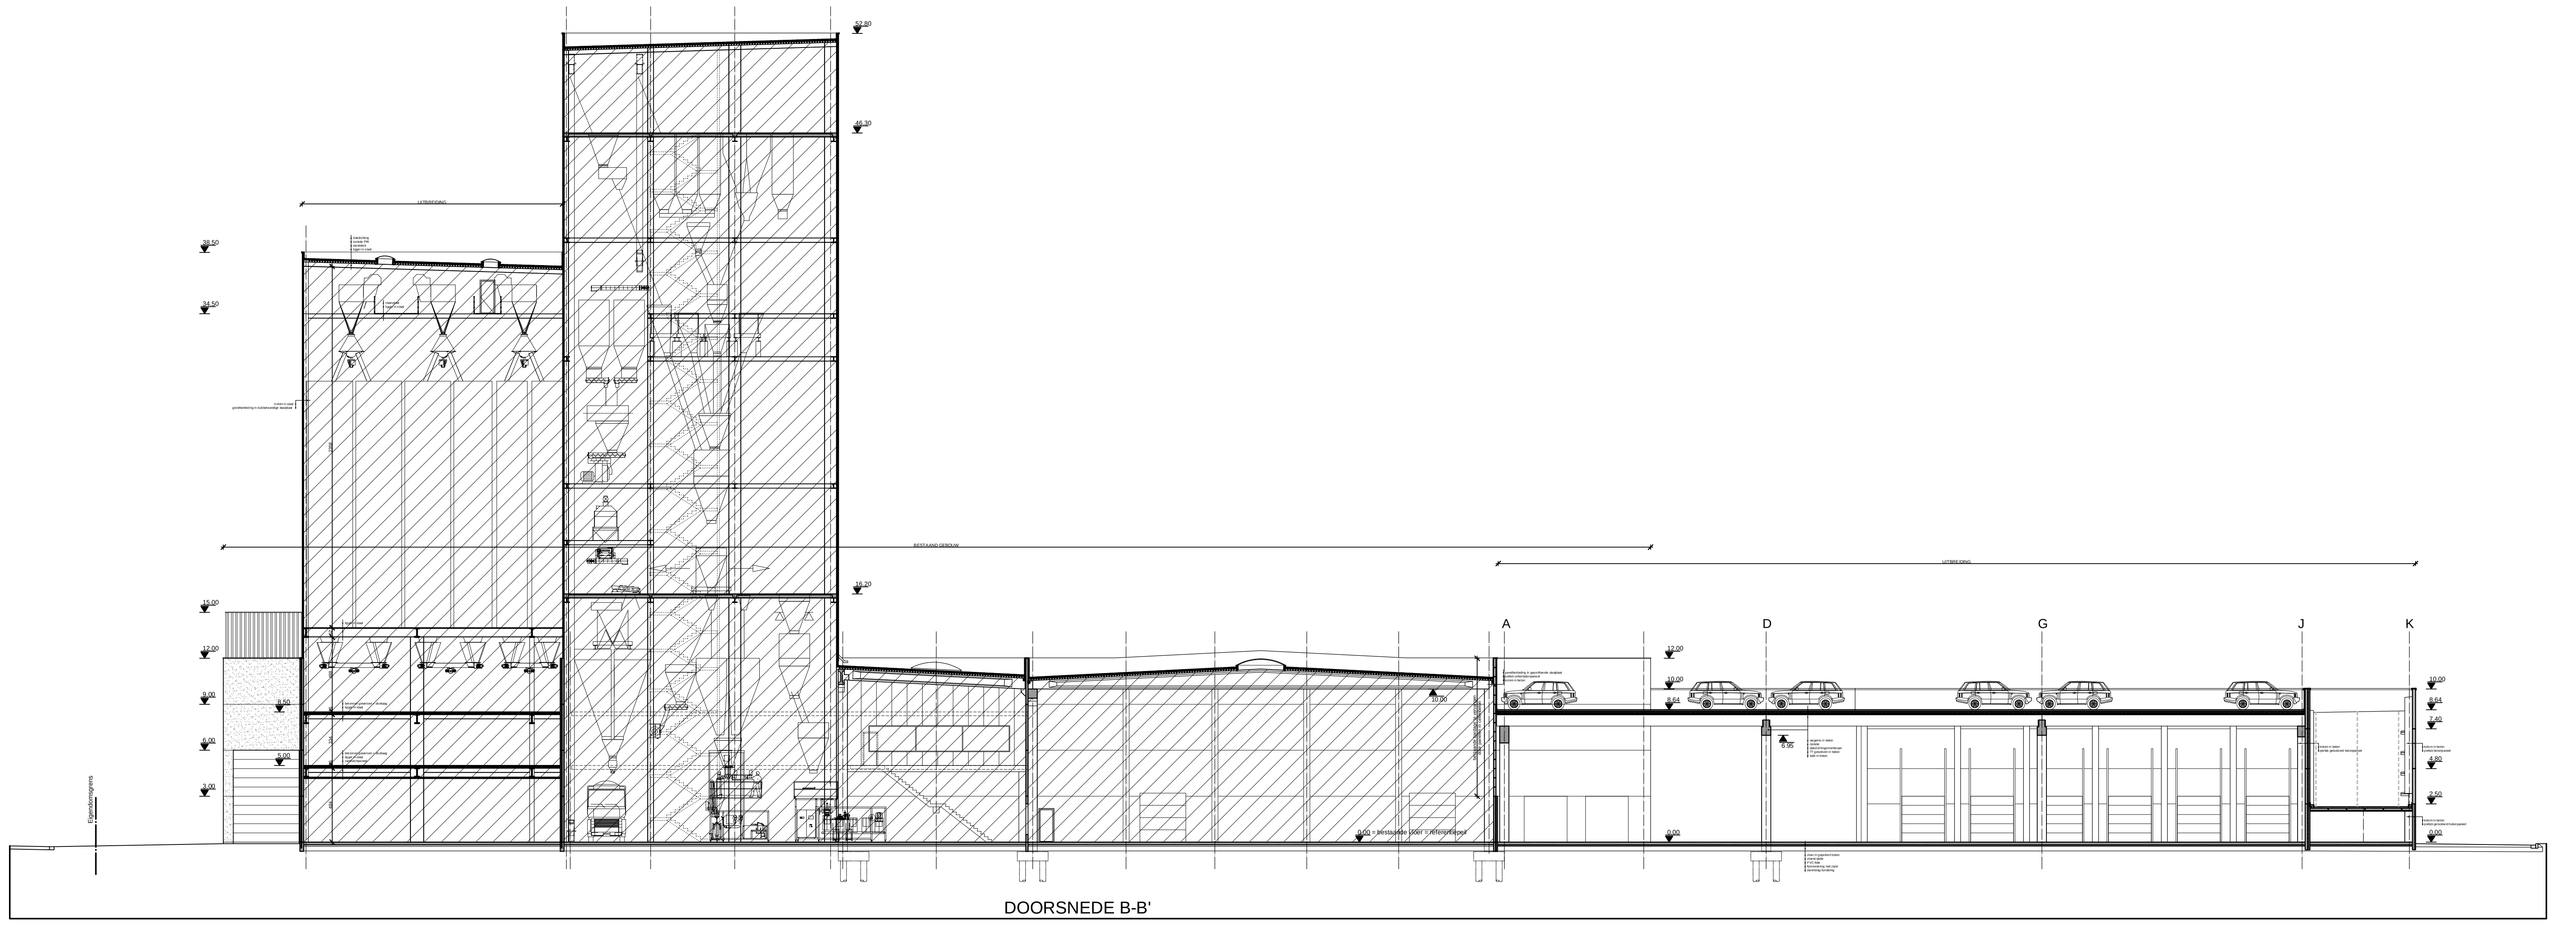

DOORSNEDE TOTAAL - 1/200

MATERIALEN

STRUCTUUR UITBREIDING

- Funderingen op palen
- Structuur in beton: kolommen & liggers
- Verdiepingsvloeren & dakplaten in beton
- Gevels in prefab betonnen panelen

BESTAANDE MATERIALEN

A. Betonnen silex-gevelpanelen - kleur : donkergrijs
B. Gevel in dubbelwandige stalen bardage - kleur : lichtgrijs
C. Sectionaalpoorten - kleur : grijs
D. Aluminium-buitenschrijnwerk - kleur : grijs

NIEUWE MATERIALEN

1. Betonnen silex-gevelpanelen - kleur : donkergrijs
2. Kolommen in beton - kleur : betongrijs
3. Gevelpanelen in architectonisch beton - kleur : lichtgrijs
4. Gevelpanelen in architectonisch beton - kleur : grijs
5. Buitenschrijnwerk in aluminium en klaar glas - kleur : zwart
6. Sectionale poorten - kleur lichtgrijs
7. Balustrades in klaar glas
8. Dakrand in aluminium - kleur : zwart
9. Trap in gegalvaniseerd staal
10. Keermuur in glad beton
11. Gevelbekleding in staalplaat - kleur : lichtgrijs
12. Zonnewering in architectonisch beton - kleur : lichtgrijs

BESTAANDE OMGEVINGSAANLEG

- Wegenis in beton-verharding
- Wegenis in KWS-verharding
- Voetpaden in betonklinkers
- Groenzone met gras, bodembedekkers of groenbuffer
- Bloemenweide

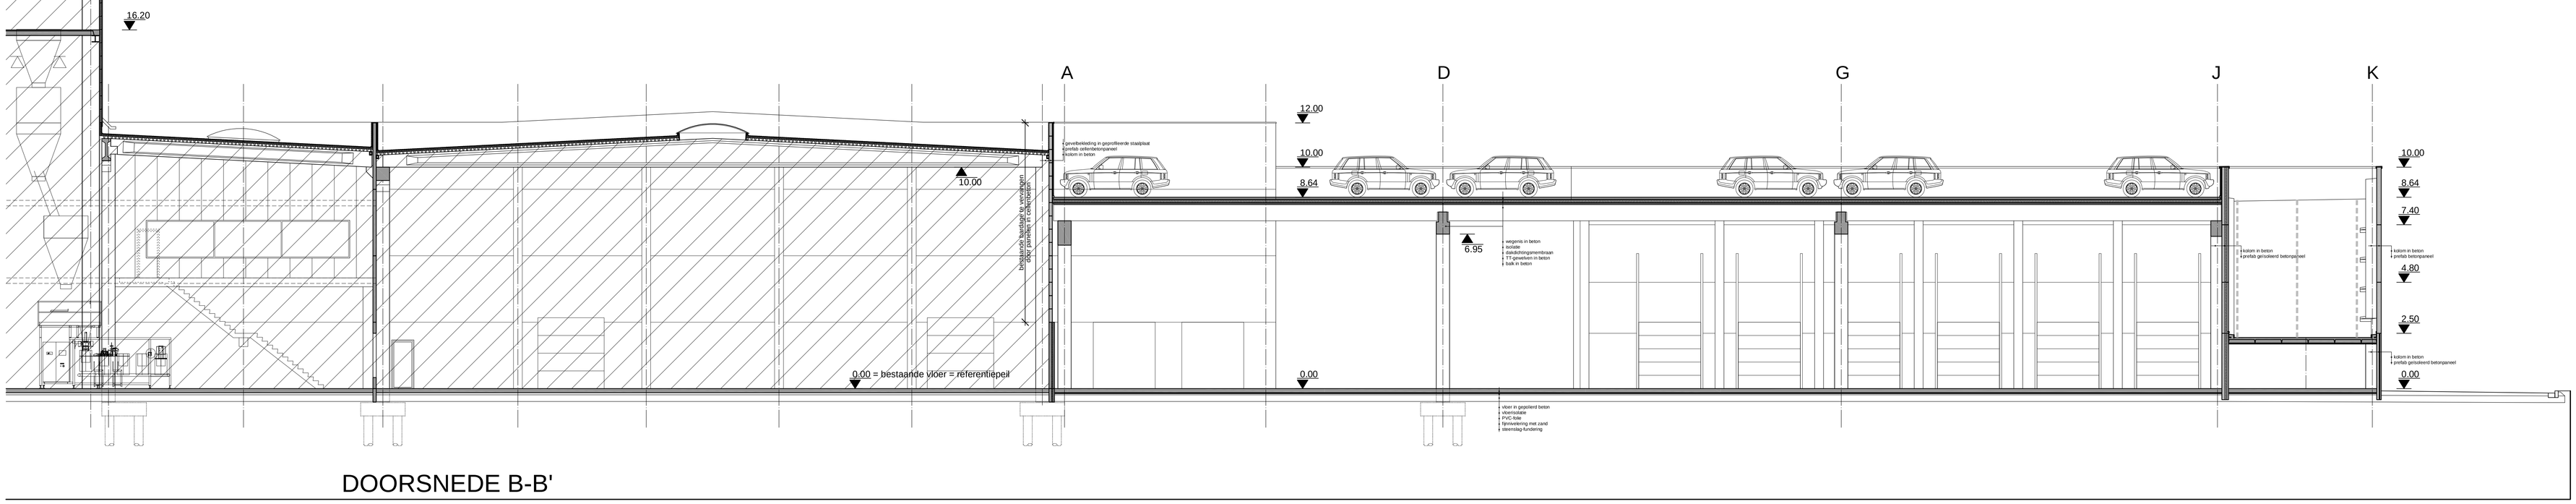

Architect:
ATELIER VOOR ARCHITECTUUR CONSULTING bv
Vlaamse Ardennendreef 14 - 9700 Oudenaarde
T 055 498 999 - E aac@architect.be