



BESTAANDE TOESTAND

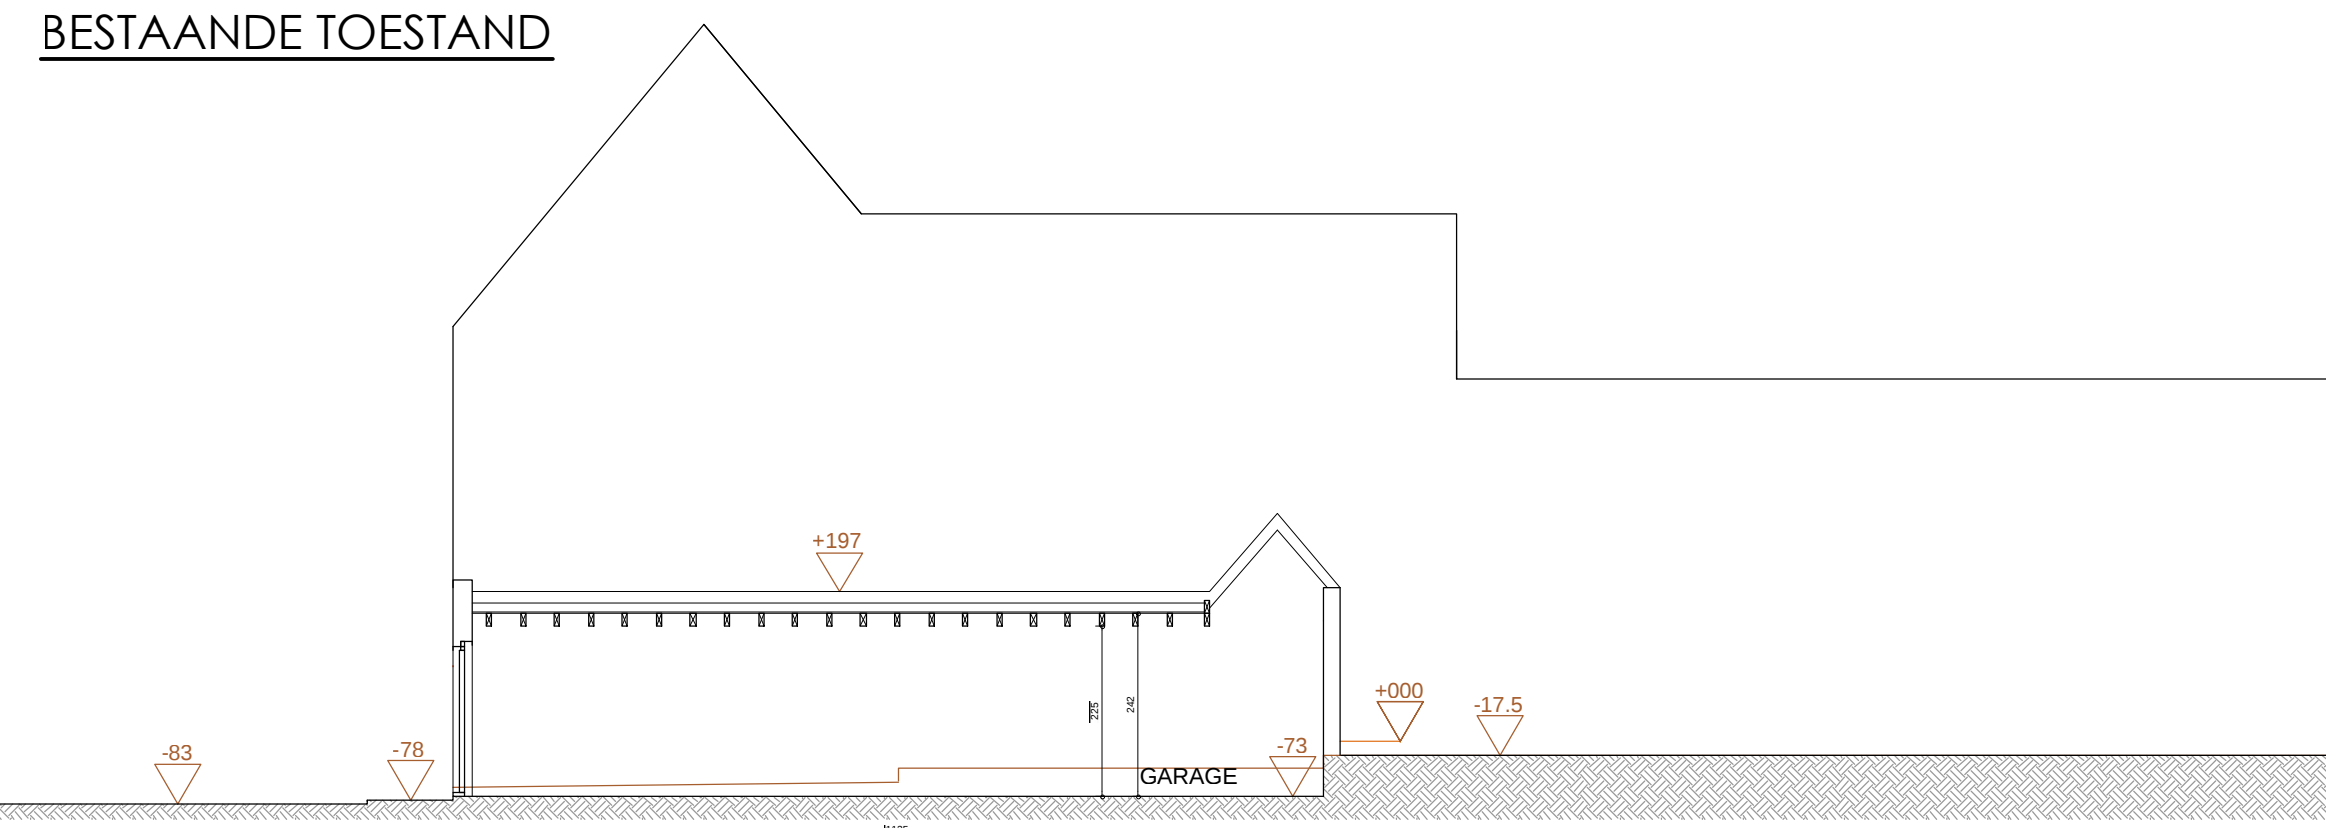


SNEDE A-A - School: 1/100

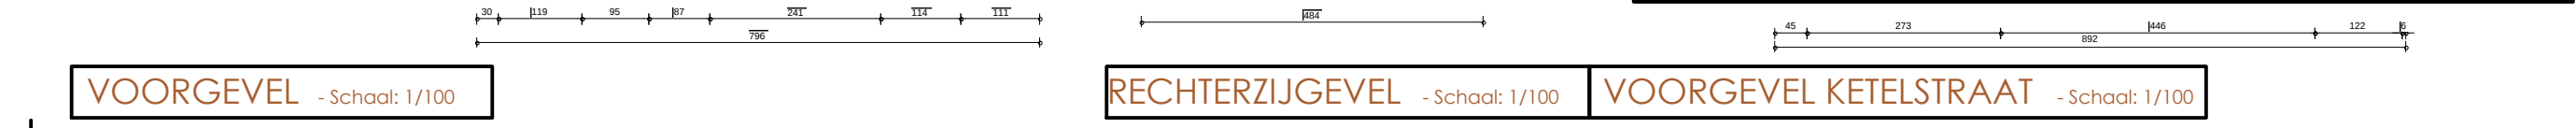


VOORGEVEL - School: 1/100

RECHTERZIJGEVEL - School 1/100

VOORGEVEL KETELSTRAAT - School: 1/100

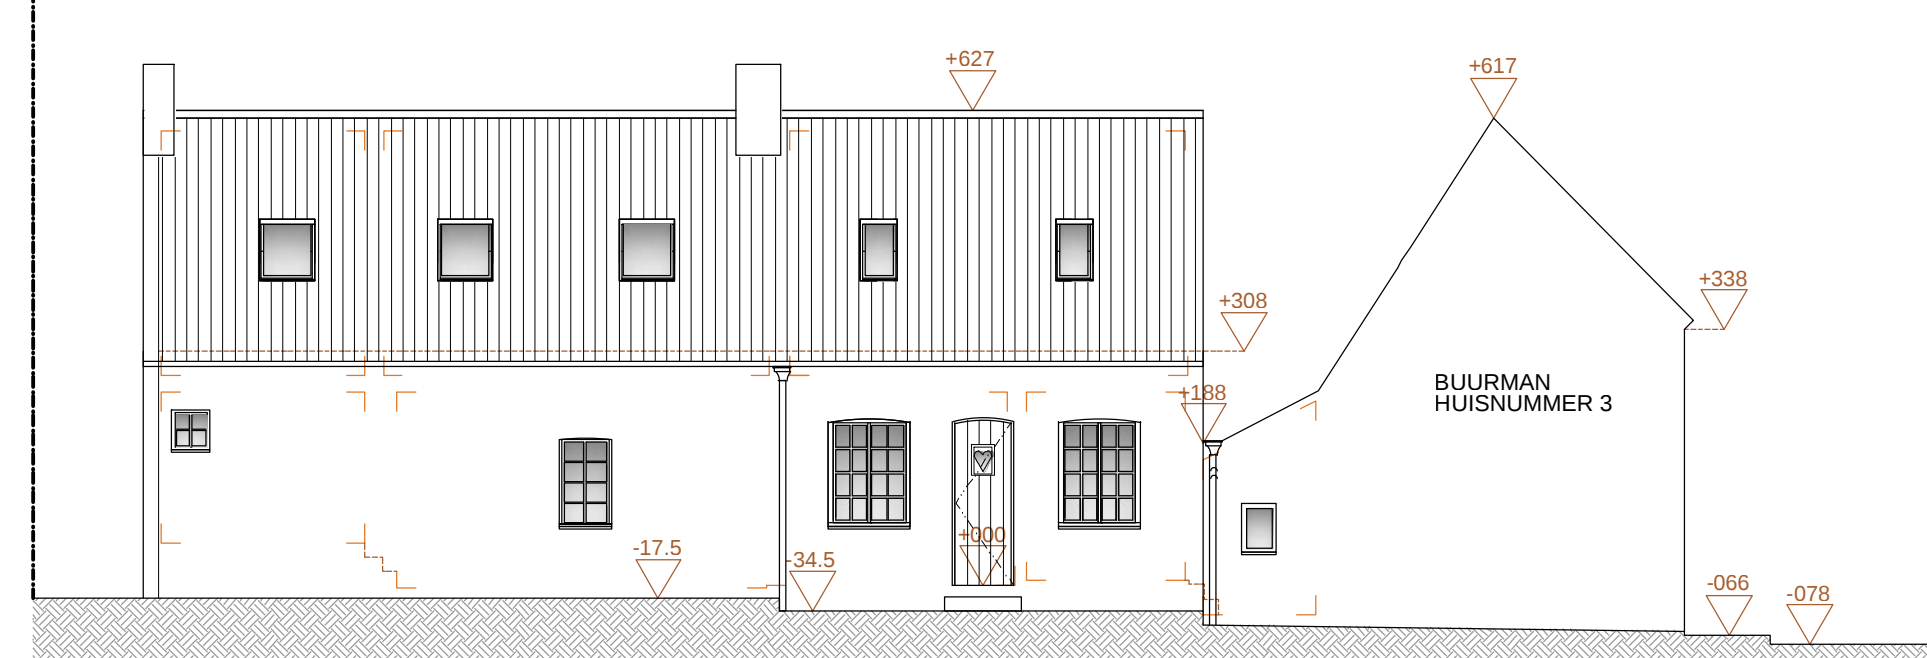


ACHTERZIJGEVEL - School: 1/100

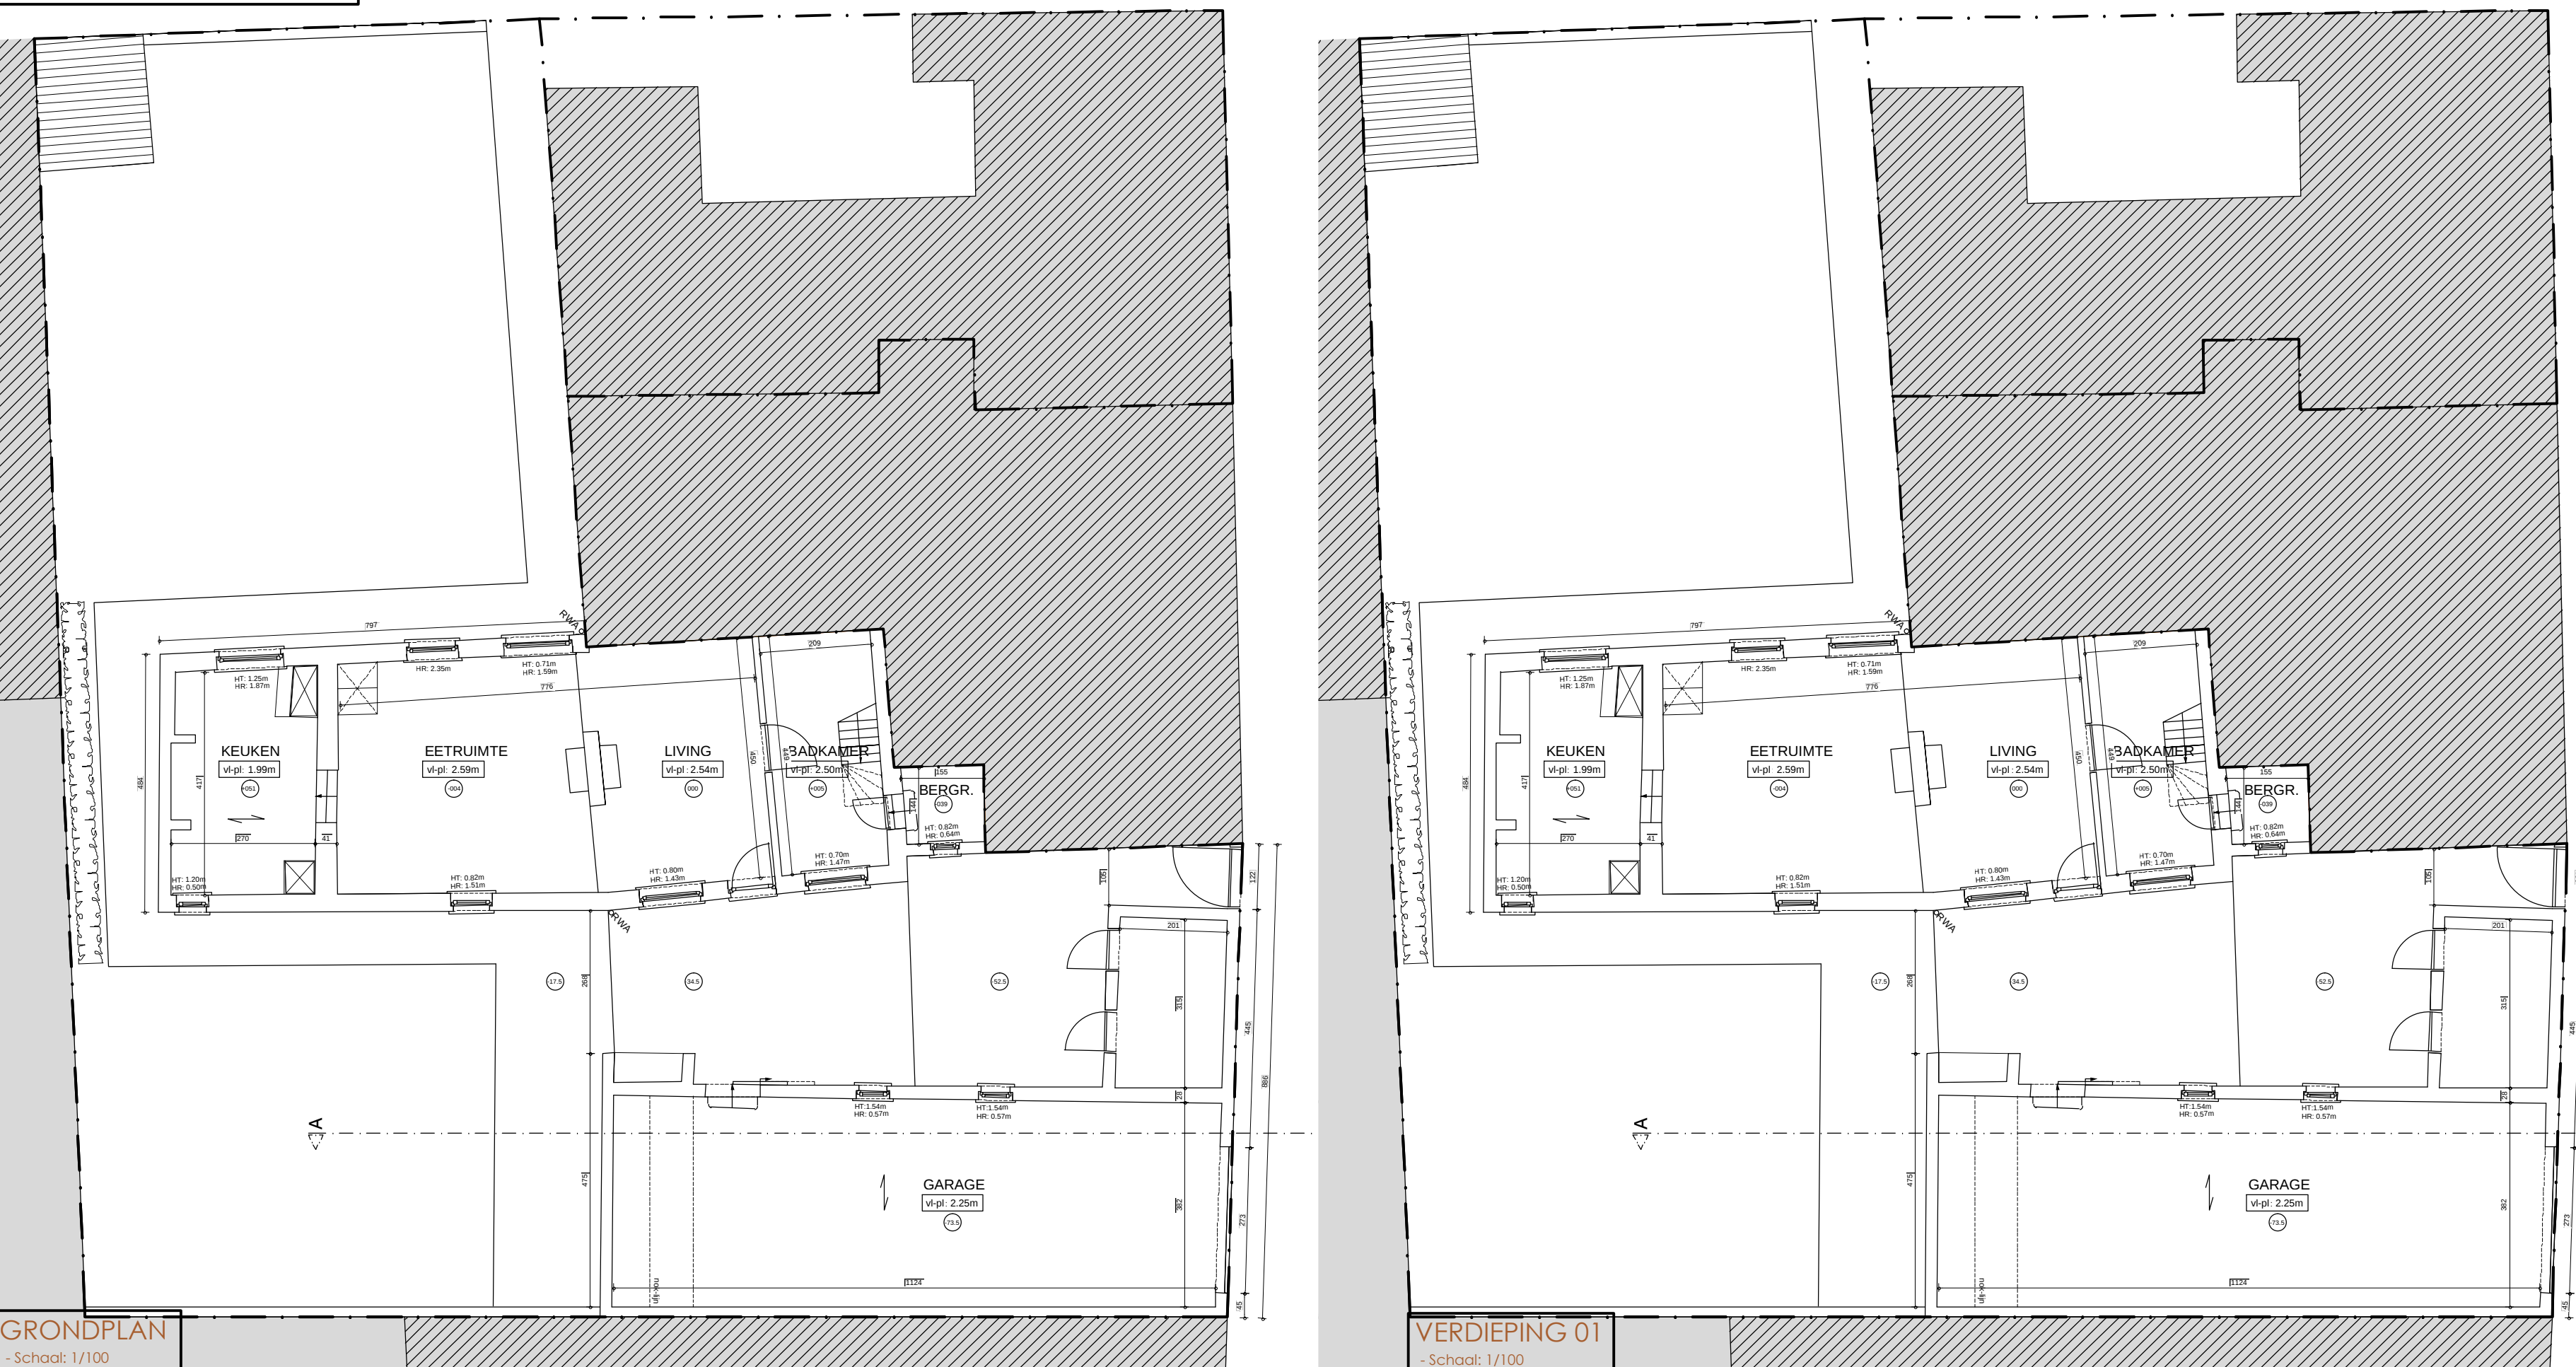


GRONDPLAN

VERDIEPING 0

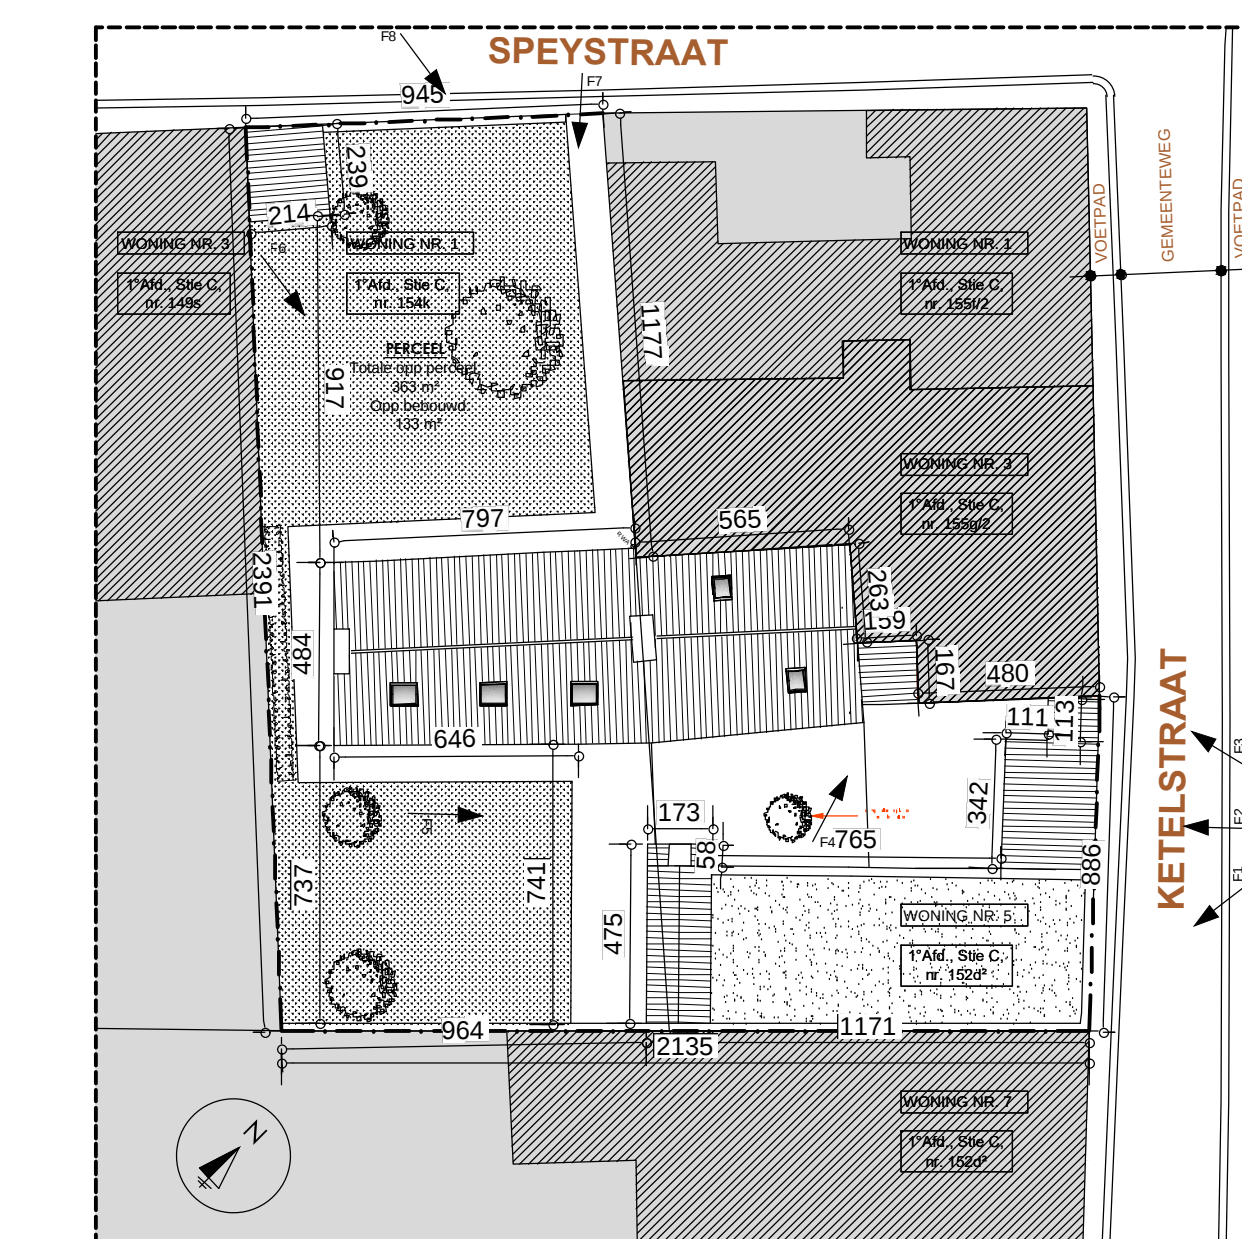


BESTAAND INPLANTINGSPLAN

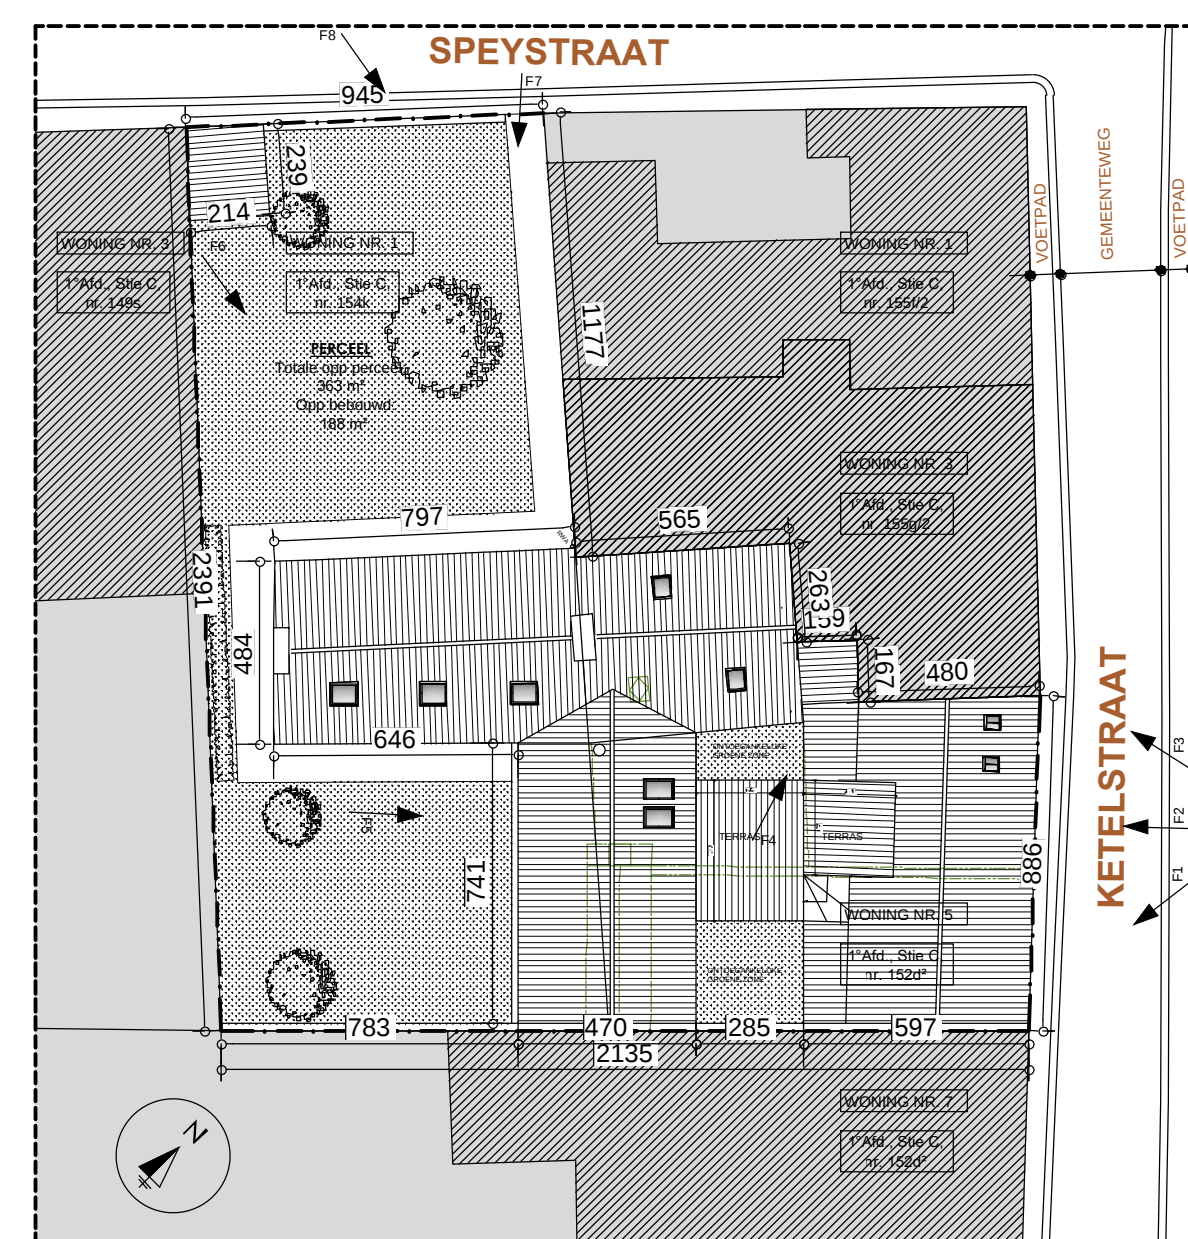

NIEUW INPLANTINGSPLAN


NIEUWE TOESTAND

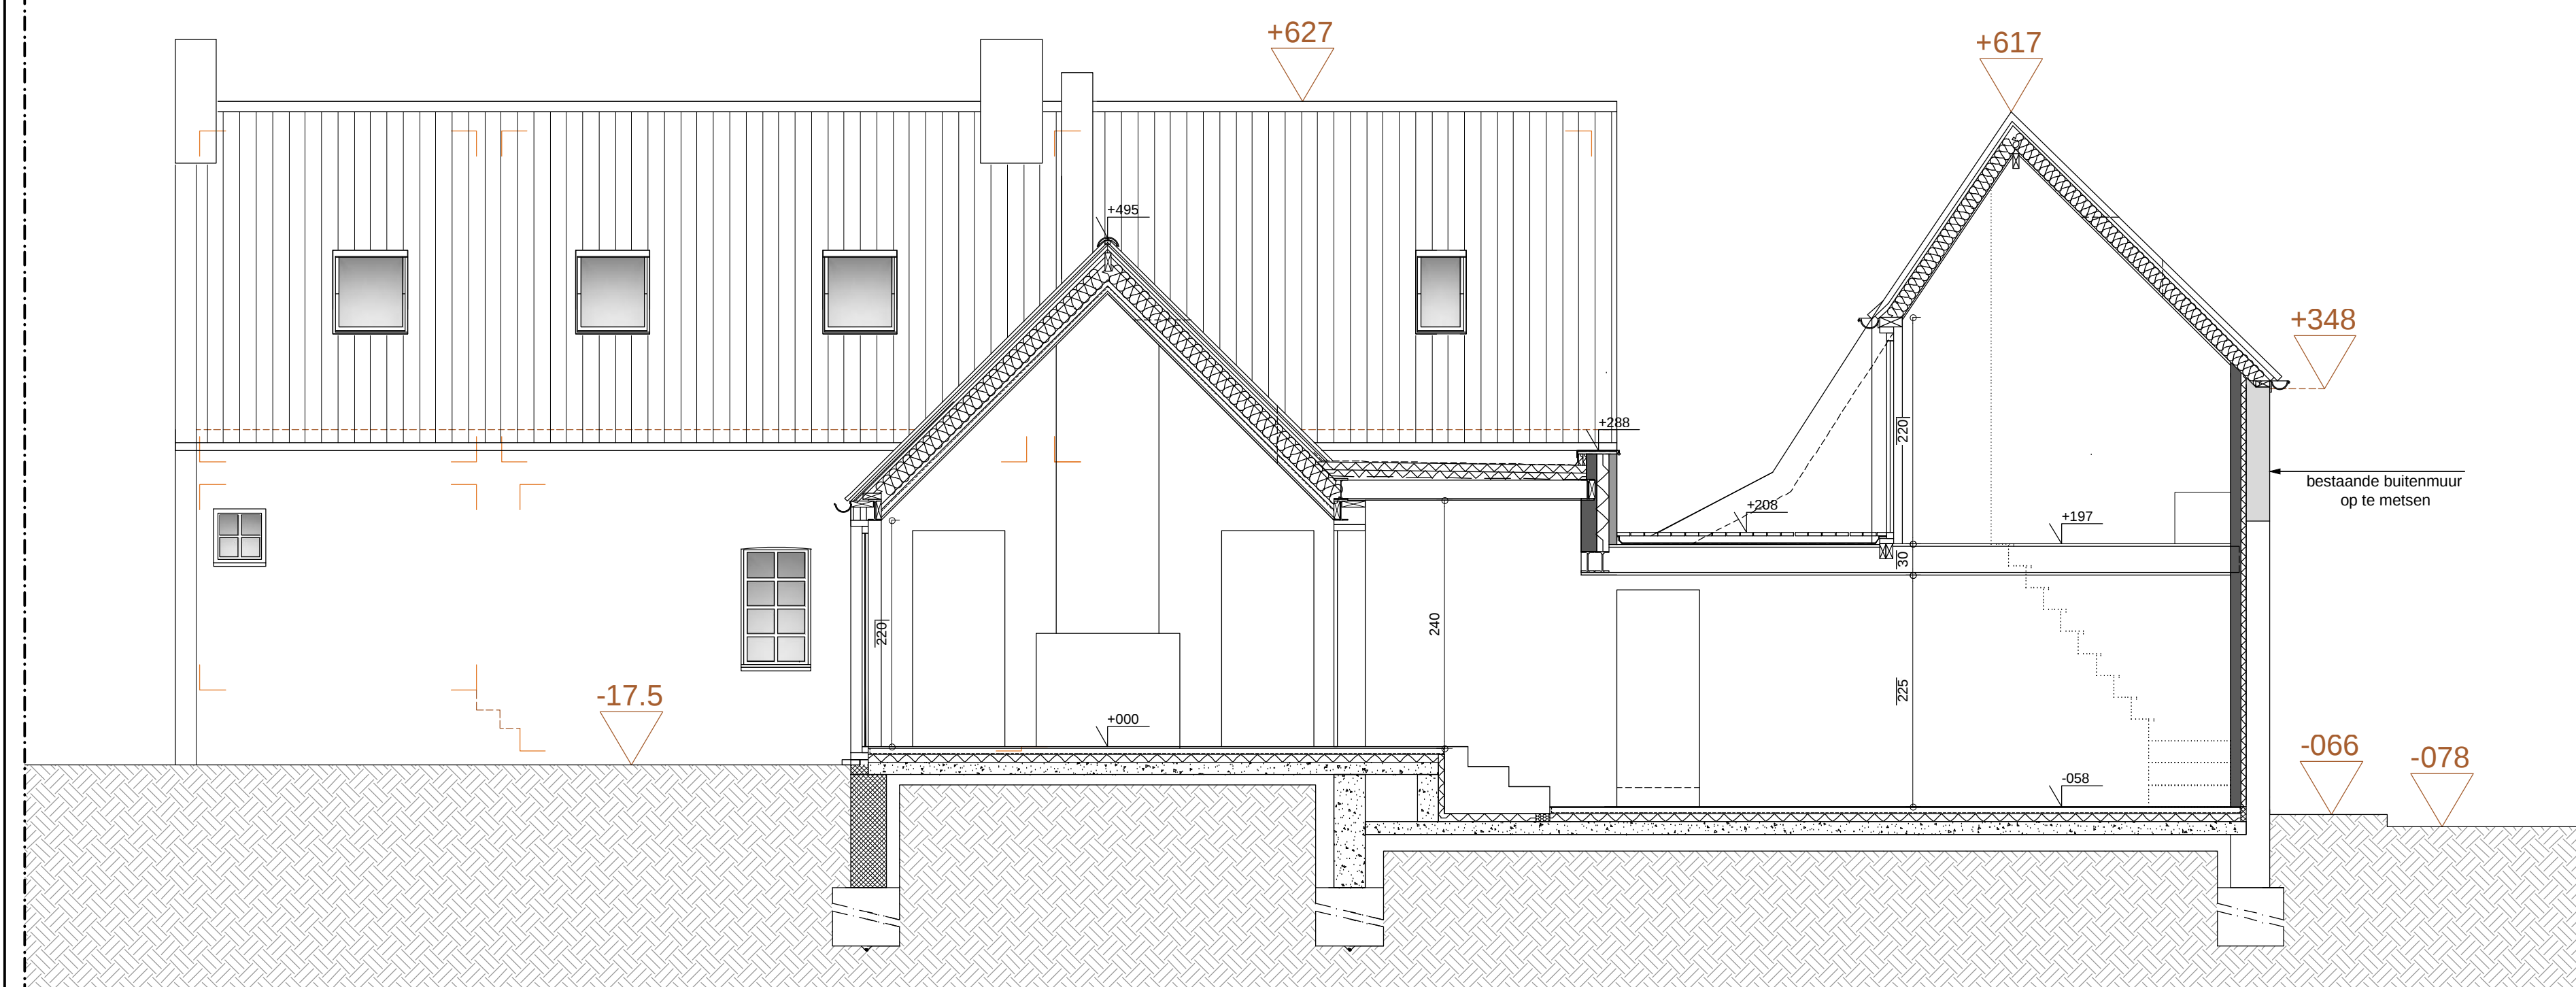


SNEDE A-A - School: 1/50

– Materialen:


- | | |
|-------------------------------------|---|
| - voorgevel | : metselwerk geschilderd |
| - achtergevel uitbouw | : cortenstaal + isolatie |
| - schrijnwerk voorgevel Ketelstraat | : hout |
| - schrijnwerk uitbouw | : aluminium of steellook |
| - gaten en afleiders | : zink |
| - dorpels en plinten | : arduin |
| - dakbedekking uitbouw | : rode gegolfde dakpannen |
| - dakbedekking hoofdvolume | : rode gegolfde dakpannen, blijft ongewijzigd |
| - schrijnwerk hoofdvolume | : hout blijft ongewijzigd |

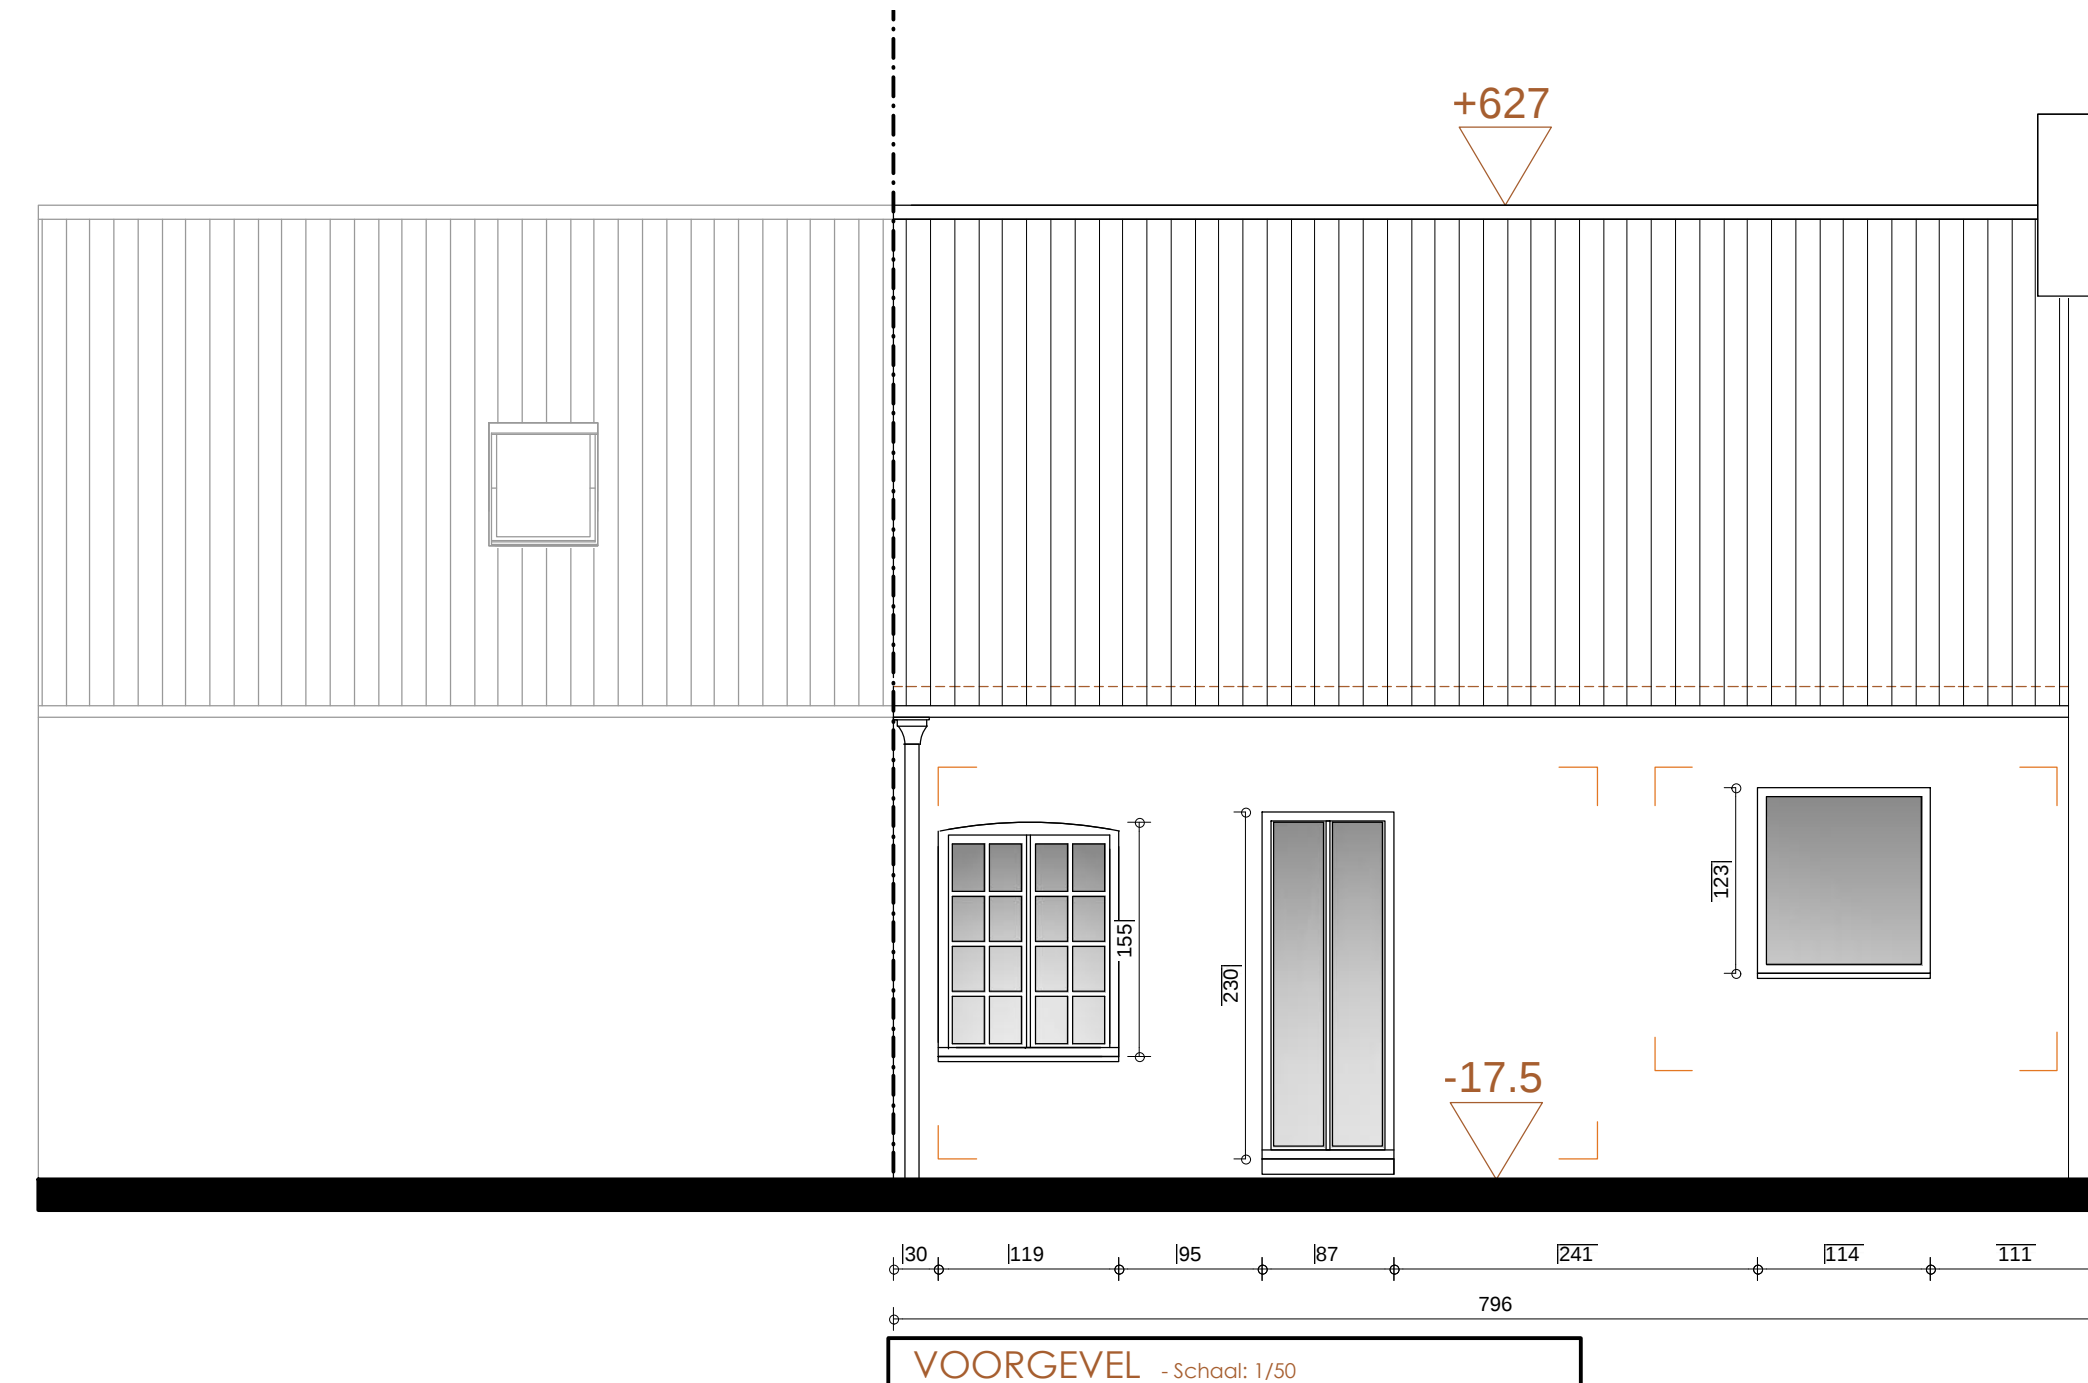


VOORGEVEL - School: 1/50

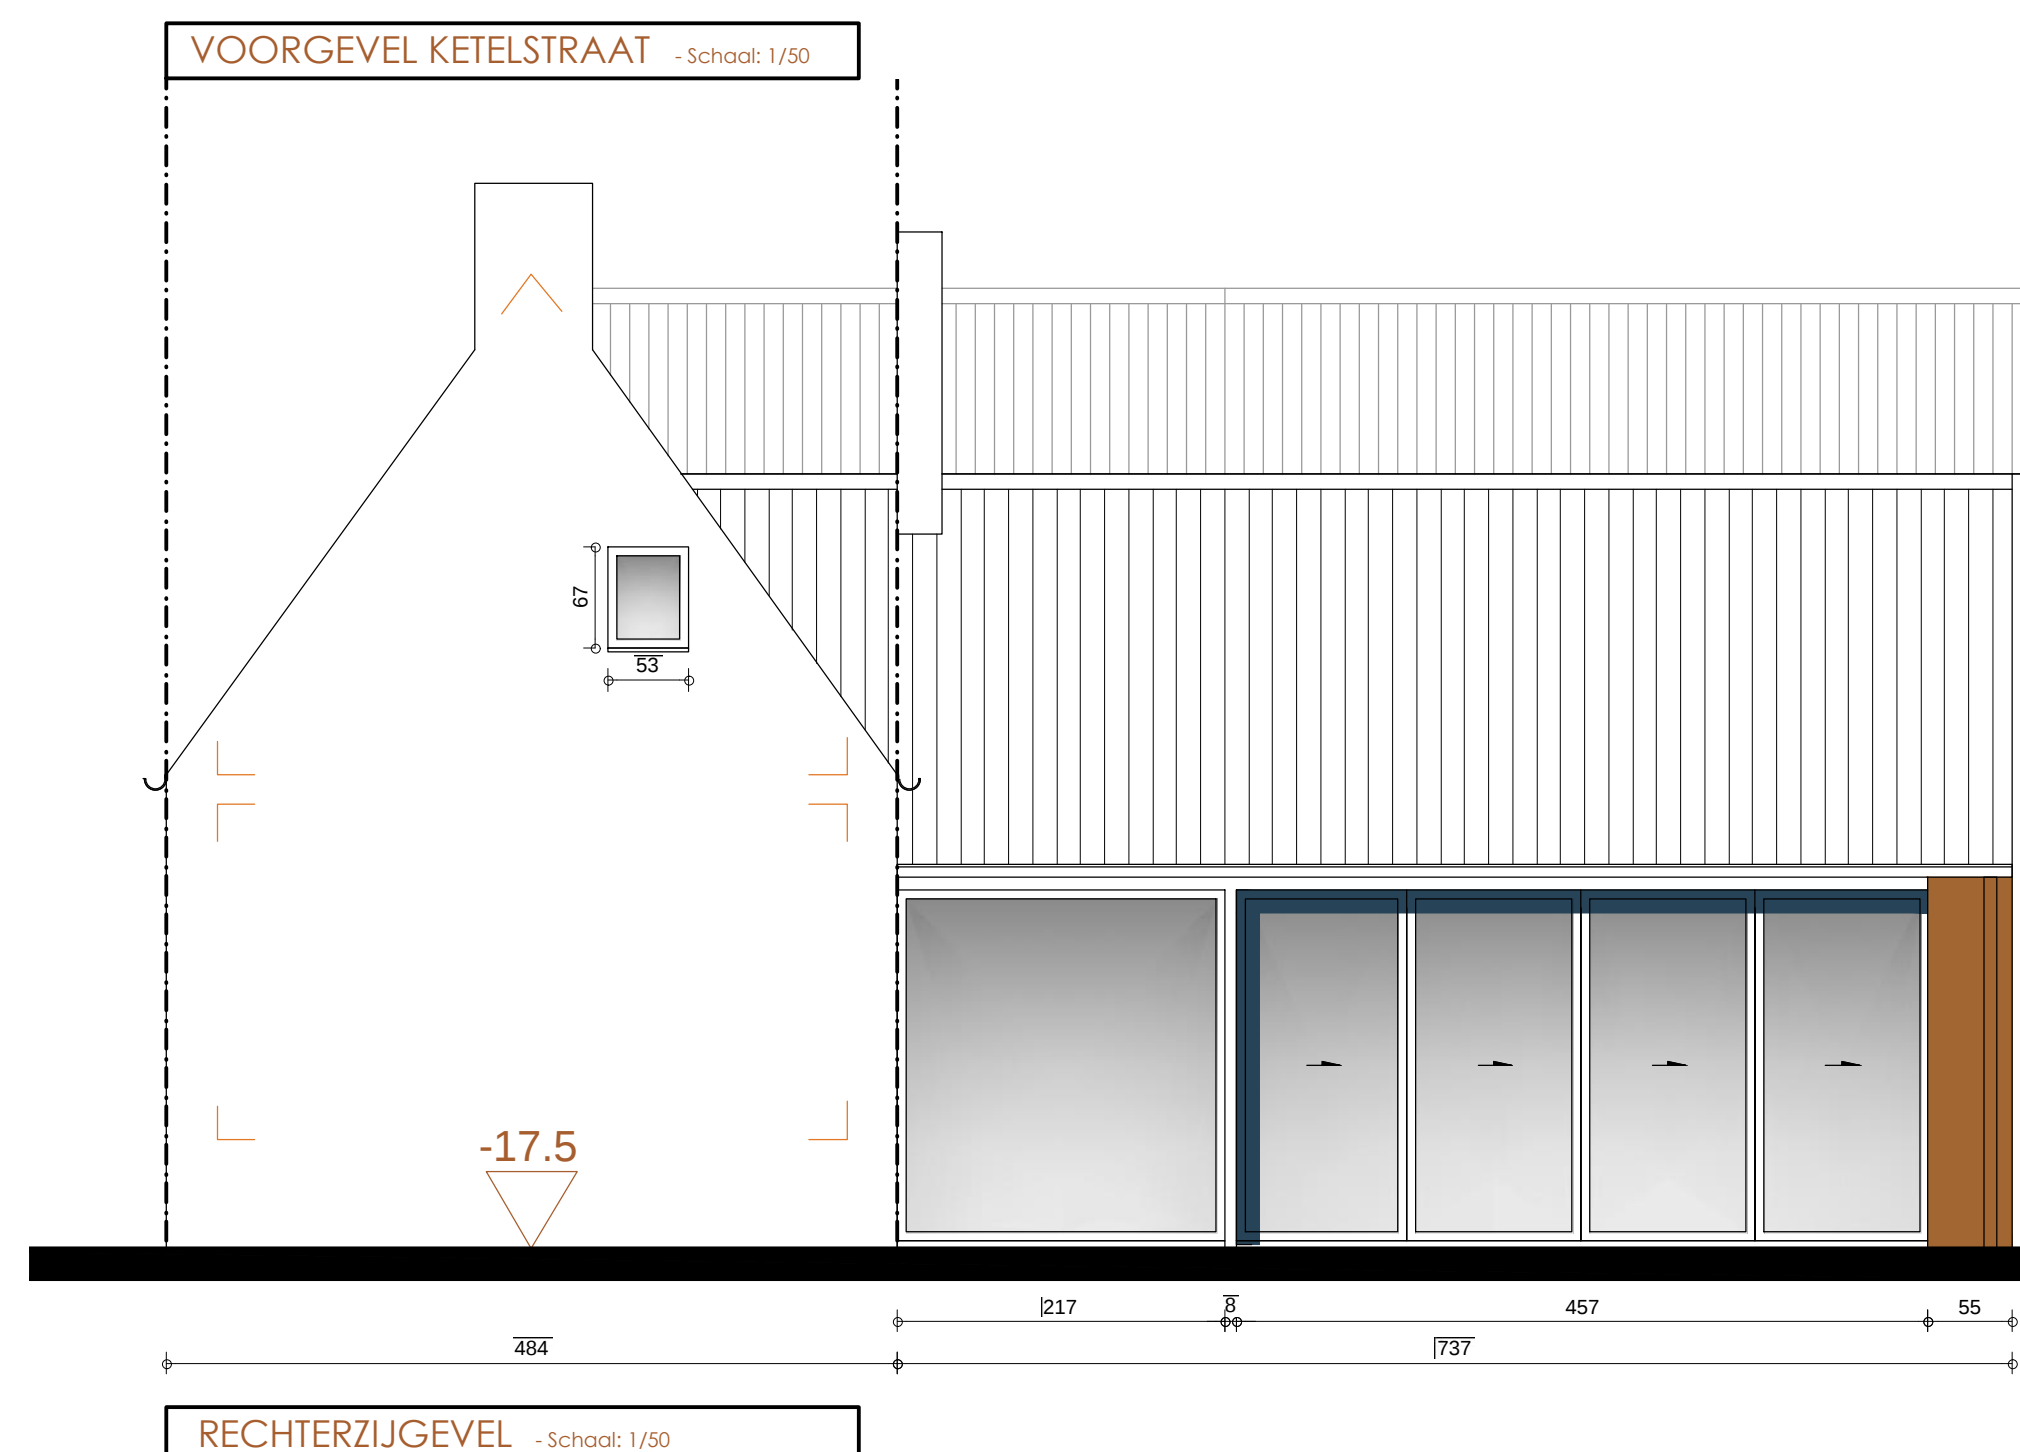

RECHTERZIJGEVEL - School: 1/50

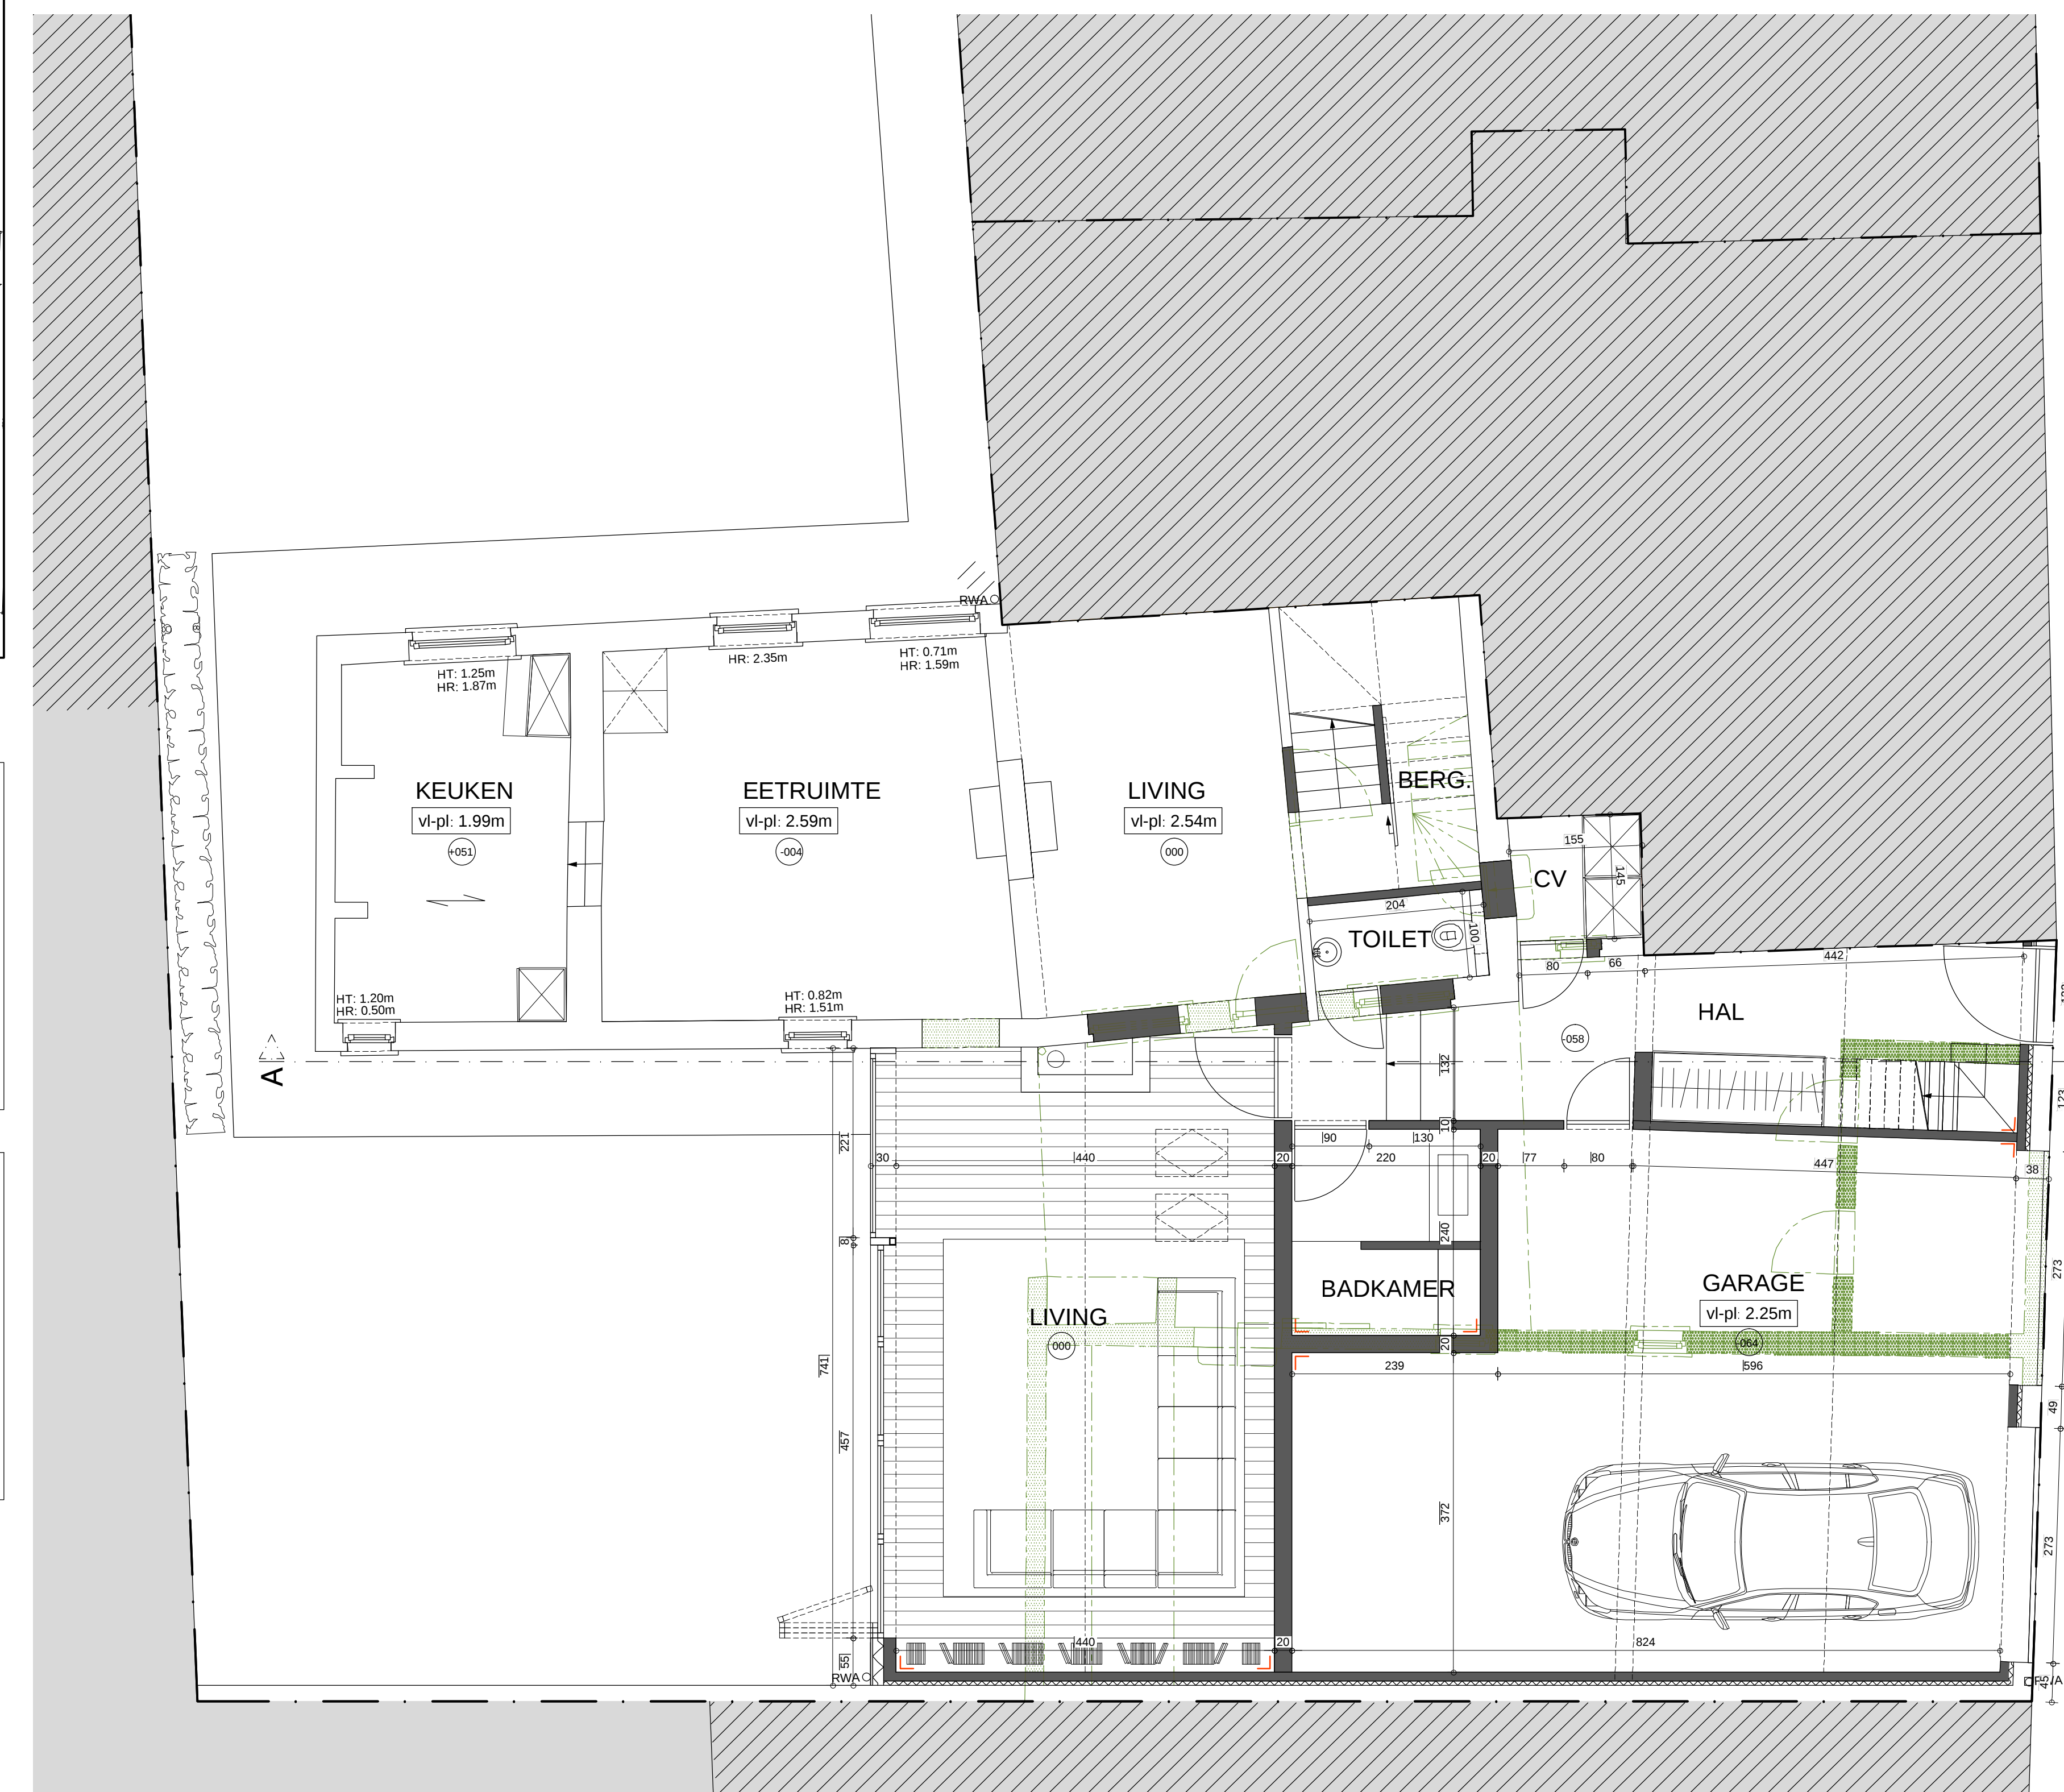


GRUNDPLAN - School: 1/50

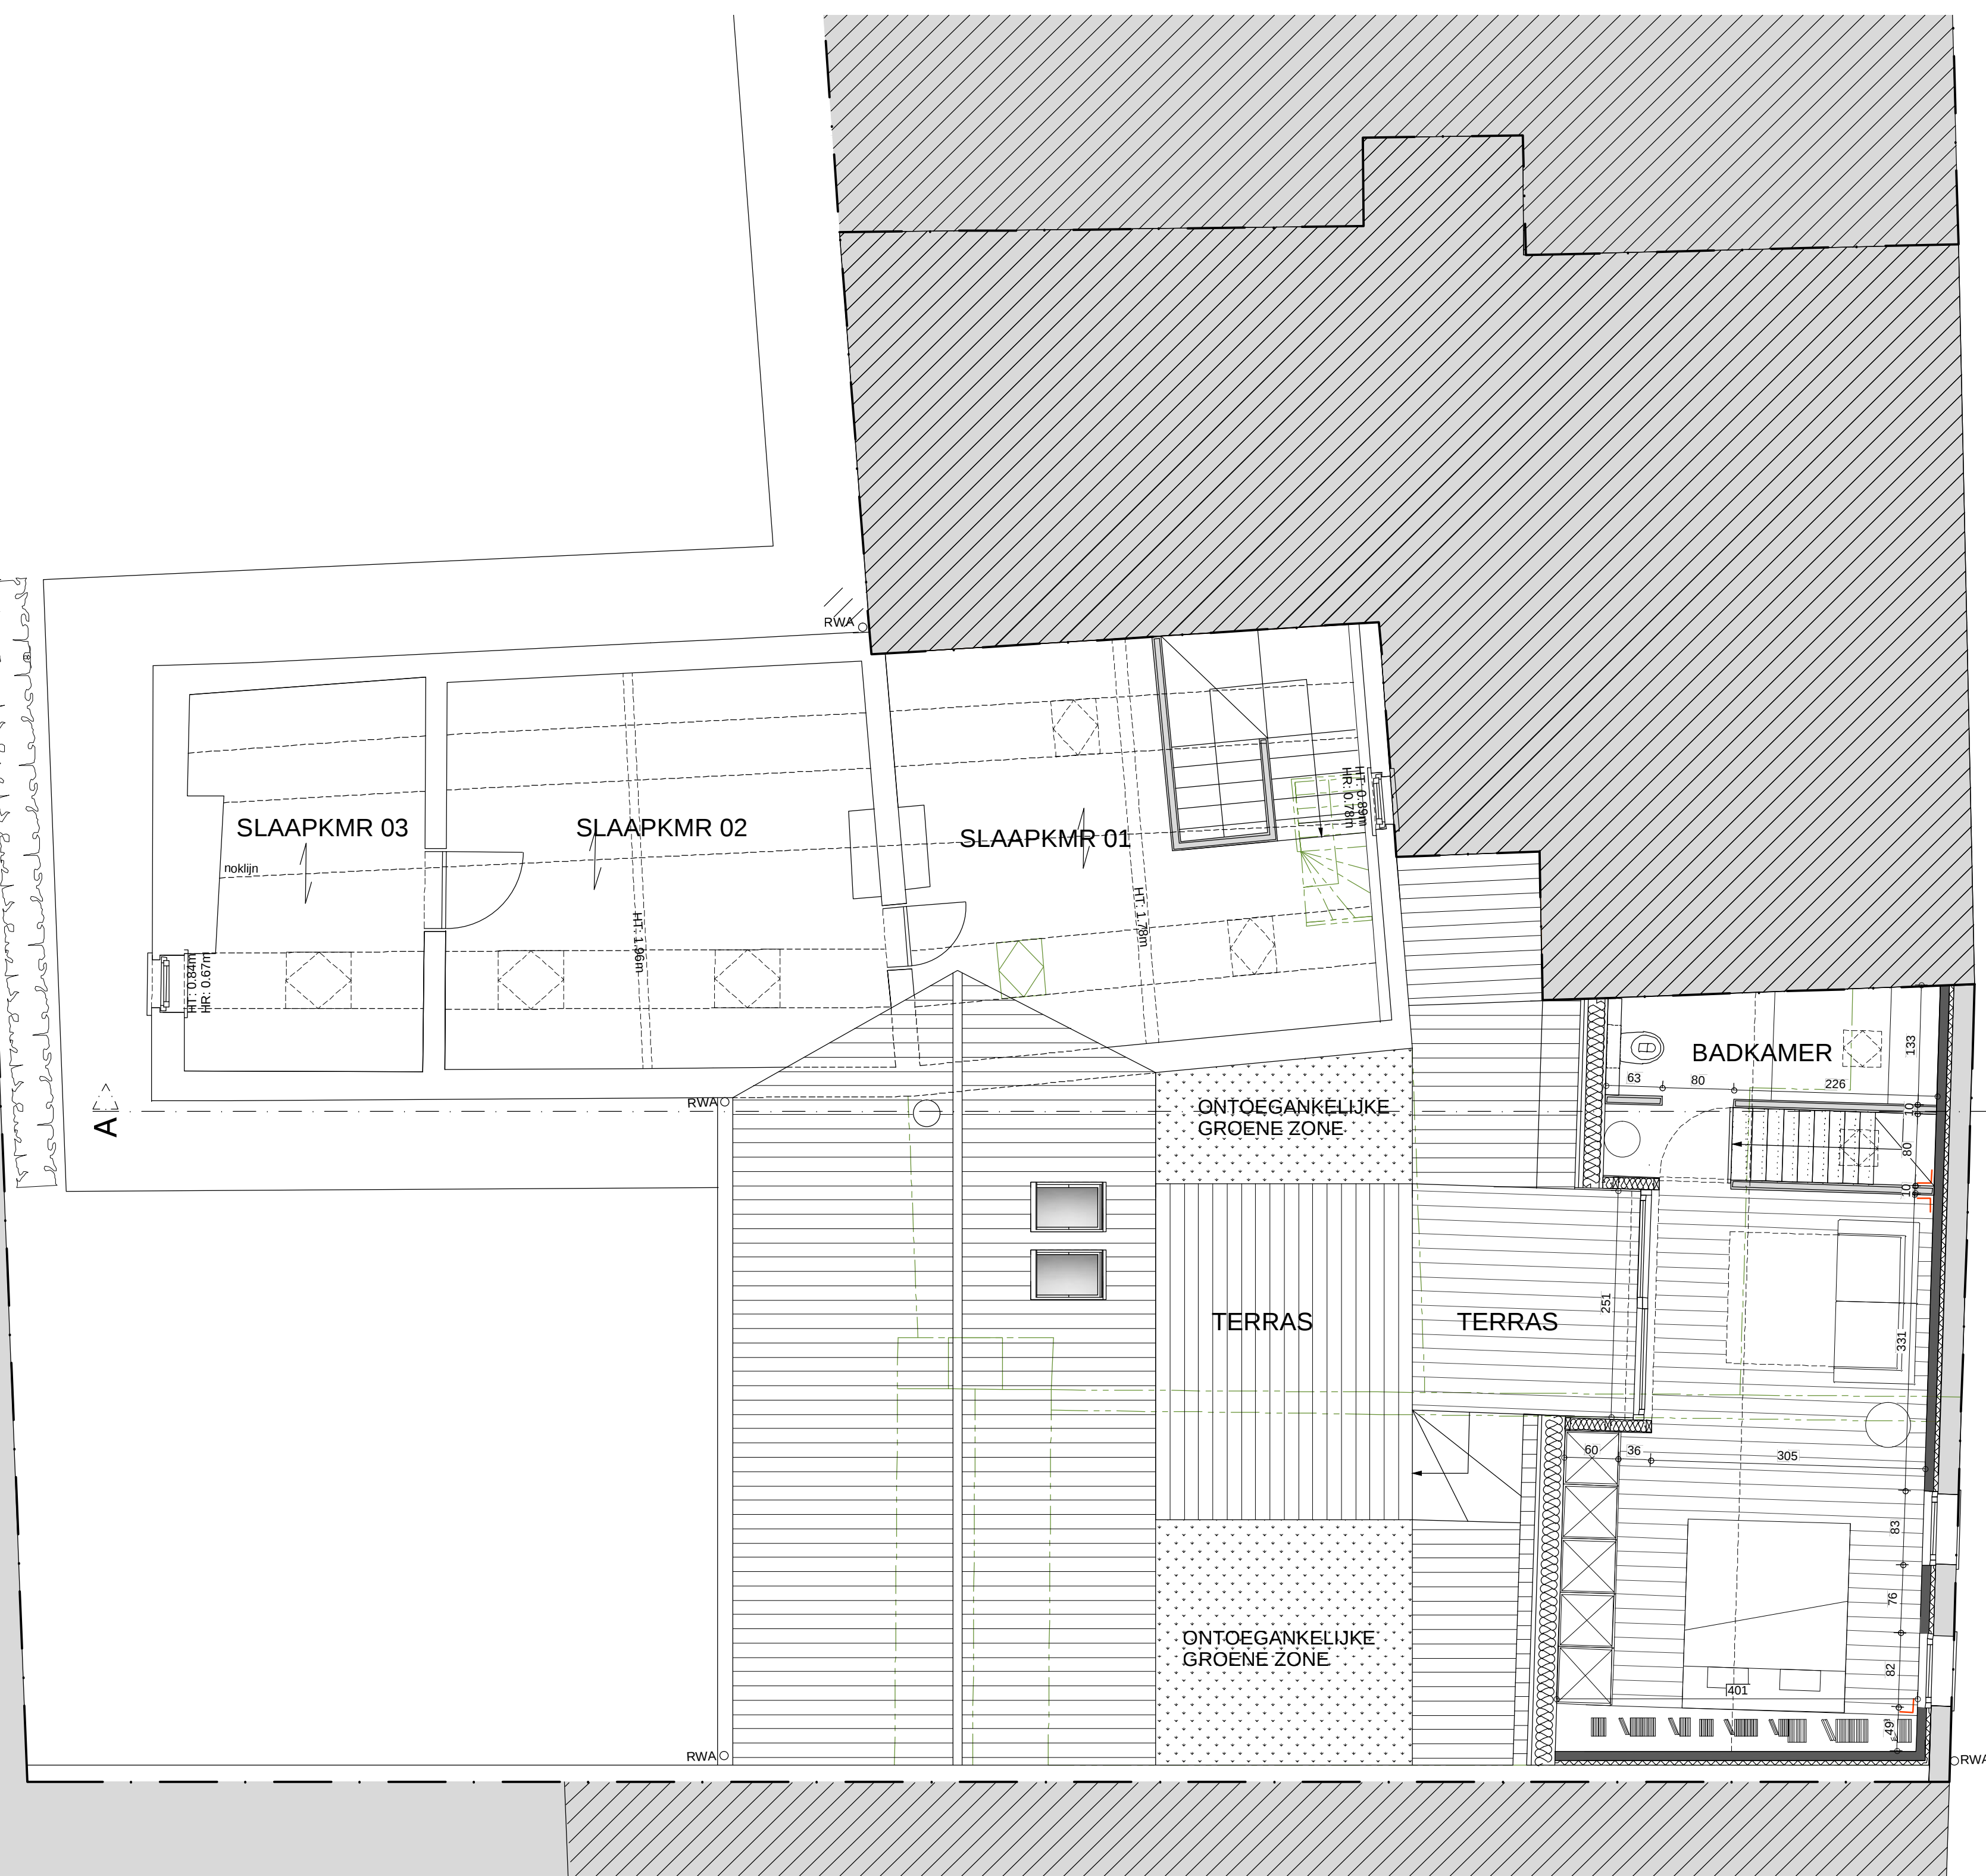


01 - Schritt 1/50

– Legende:

 
- | | |
|---|------------------------|
|  | nieuw parement |
|  | nieuw binnenmetselwerk |
|  | beton |
|  | ondergronds metselwerk |
|  | bestaand metselwerk |
|  | afbraak metselwerk |
|  | nieuwe stijlwand |
|  | cellenbetonblokken |

- Rioleringsplan: -

-
- Huishoudelijk water
- Fecaliën
- Regenwater

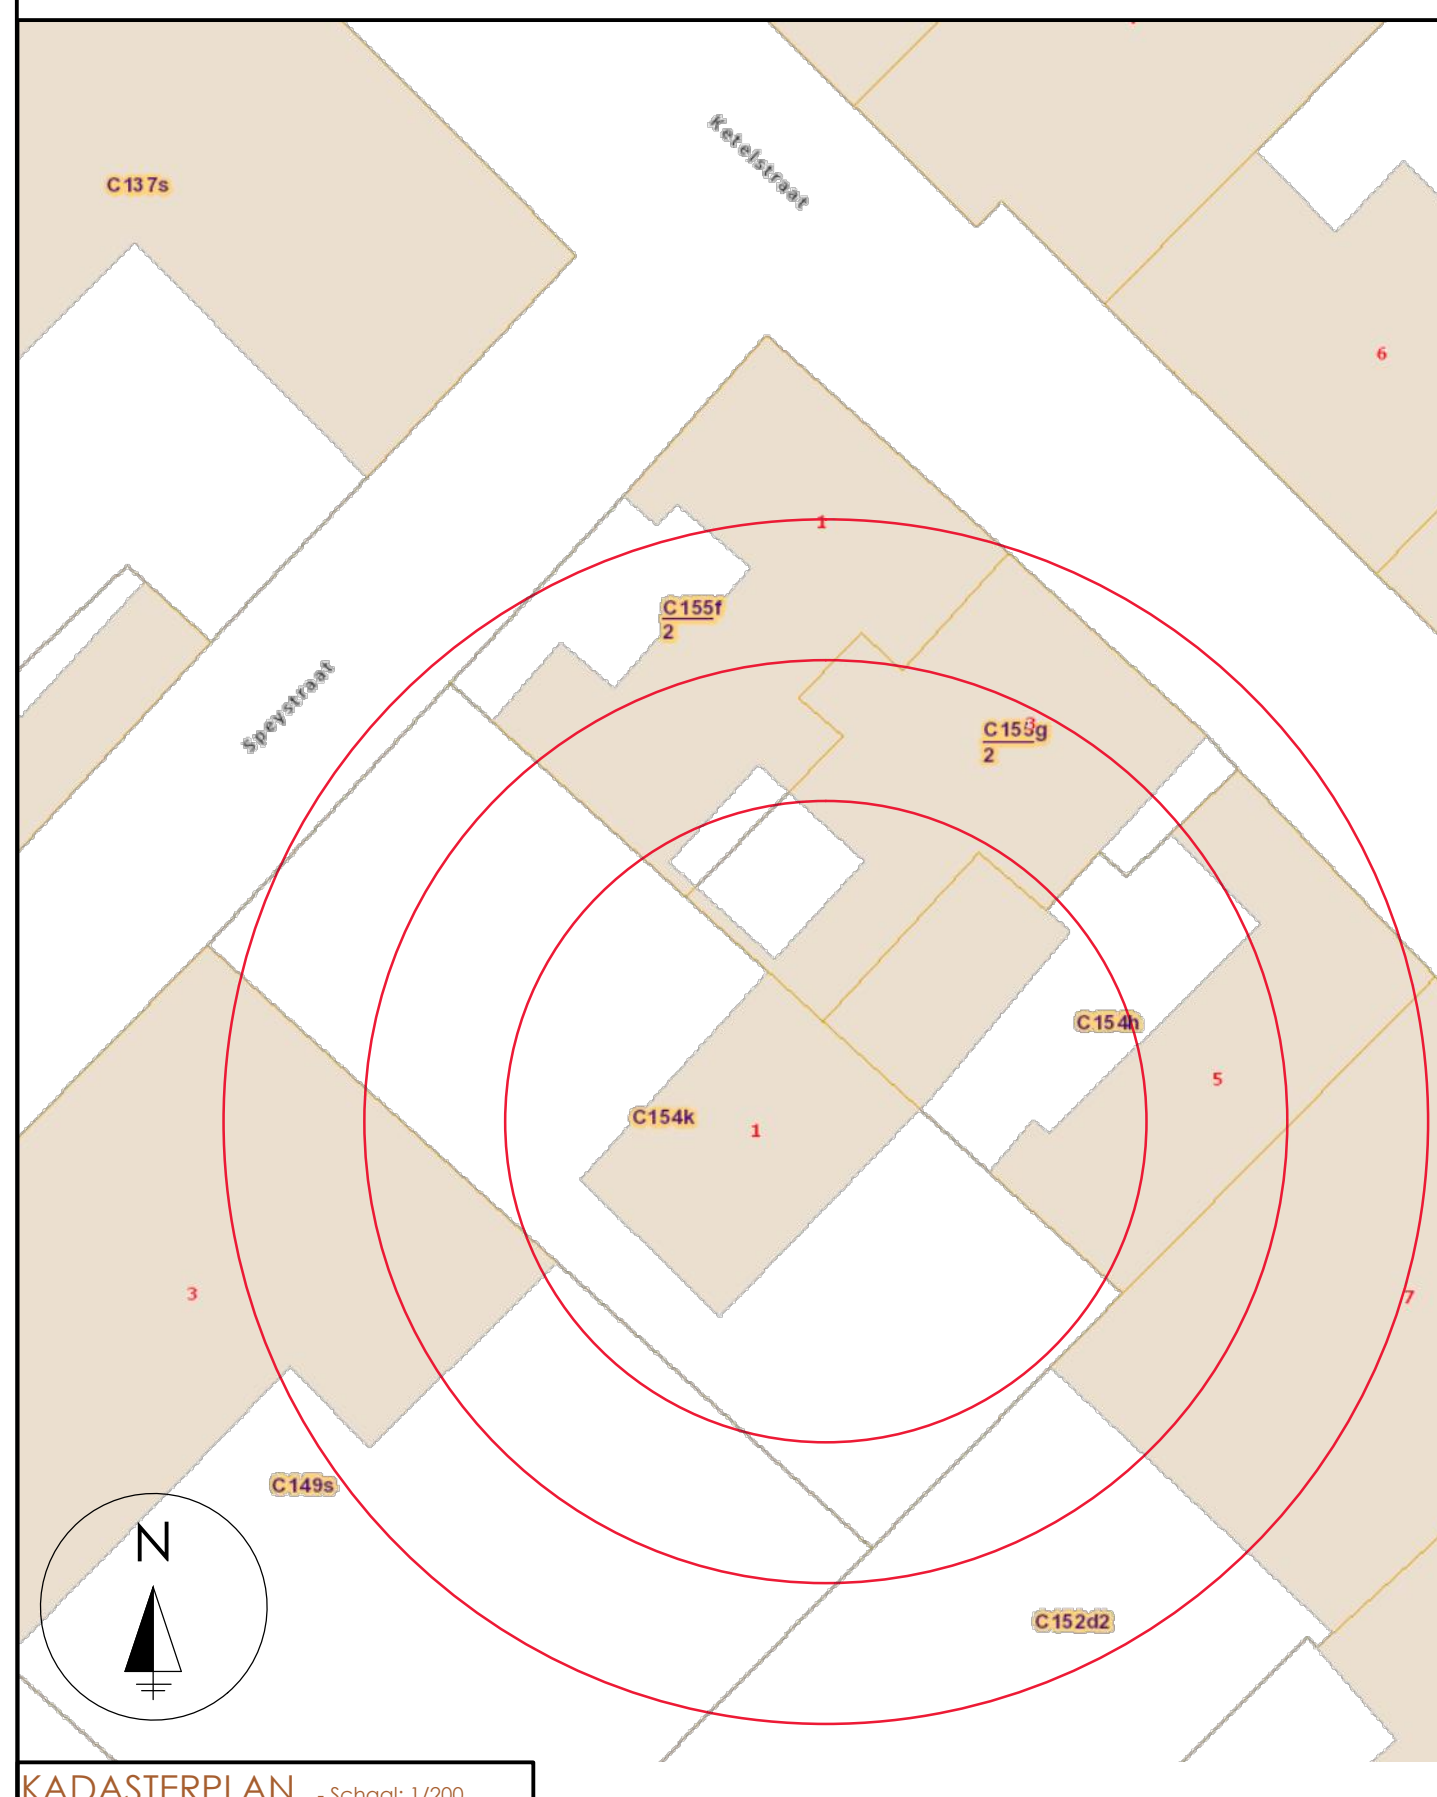

KADASTERPLAN - Schaal: 1:200

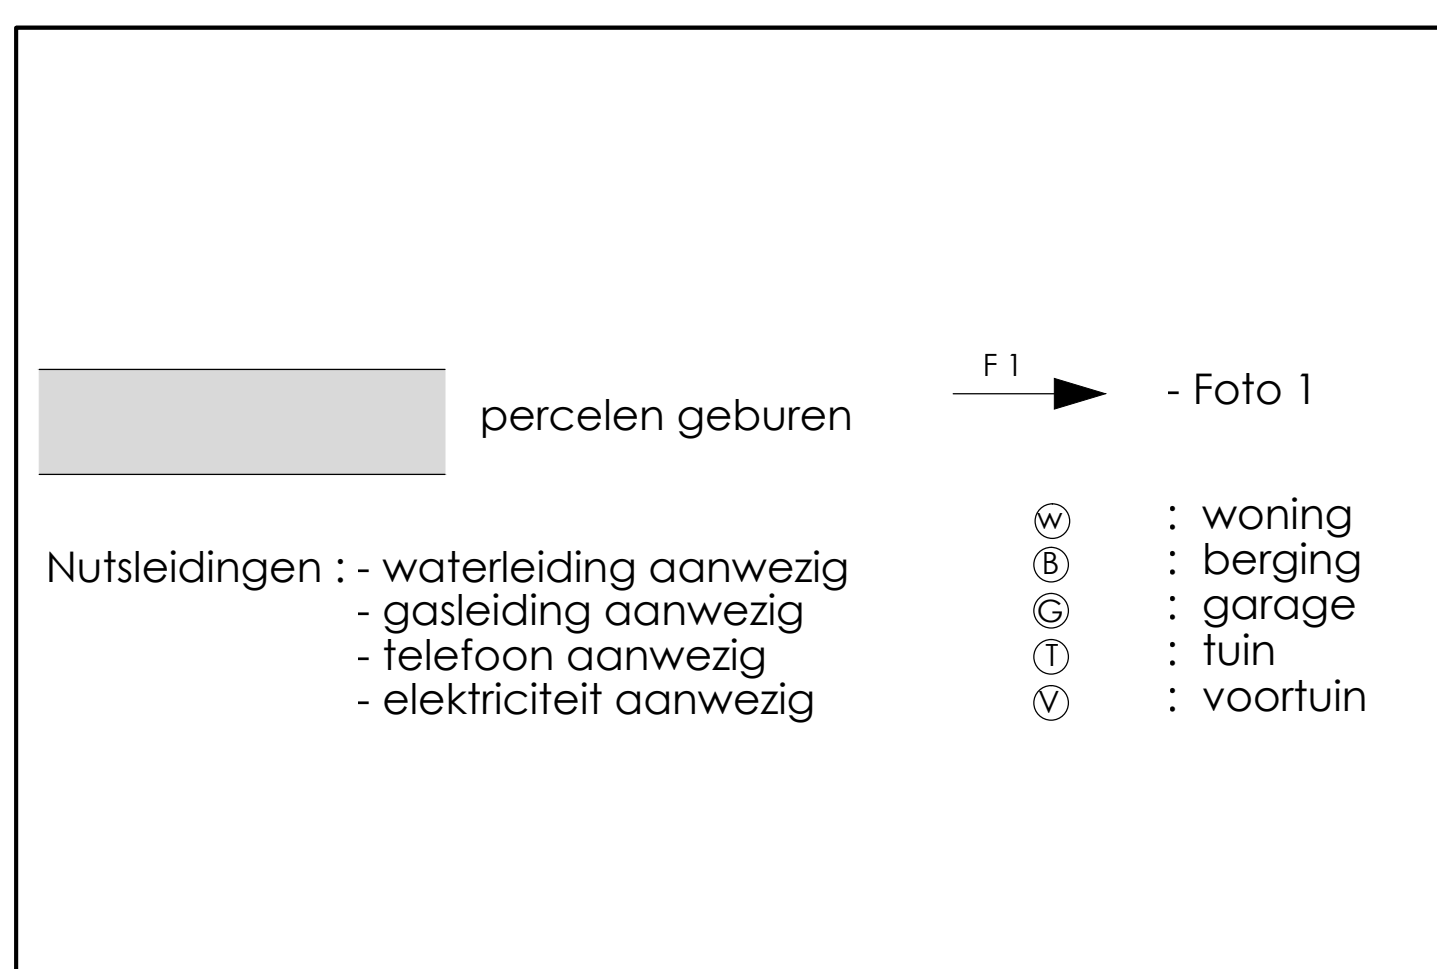

VERBOUWEN VAN EEN EENGEZINSWONING

BESTAANDE / NIEUWE TOESTAND

onderwerp	BOUWAANVRAAG	plan nr. 1/1
-----------	--------------	-----------------

ligging	Ketelstraat 5 B-8340 DAMME 1° Afd., Sectie C, n° 154h & 154k
---------	--

Bouwheer	Dhr. en Mevr. Saenen - Poels
----------	------------------------------

Architect Claire Van Biervliet
Lange Vesting 142
8200 BRUGGE
Tel. 050/32 34 39

e-mail: info@clairevanbiervliet.be
website: www.clairevanbiervliet.be
ingeschreven in de orde van architecten van west vlaanderen

<u>Bestaande Toestand:</u>		<u>Nieuwe Toestand:</u>	
- Grondplannen	1/100	- Grondplannen	1/50
- Doorsnedes	1/100	- Doorsnedes	1/50
- Gevels	1/100	- Gevels	1/50
		- Inplanting	1/200
		- Terreinprofiel	1/200

datum	reden	
13/03/2020	BA in opmaak	
24/03/2020	Bouwaanvraag	
22/04/2020	Aanvullingen BA	

De plannen blijven eigendom van de ontwerper. Elke scheiding van de rechten op dit plan wordt vervolgend er vanonder toepassing van de wet van 1/2/1970. De meetgegevens hebben priortelt op de grafische voorstellingen, en dienen door de aanneemer/ uitvoerder gecontroleerd te worden. Alle namen van NBN - STS - DIB - WTCB e.d. zijn op dit werk van toepassing. Alle betonen stabiliteitsstudies dienen te worden gemaakt door een bevoegd burgerlijk bouwkundig ingenieur of getijgkgestelde, aangesteld door de bouwheer in samspraak met de architect.

Alle afmetingen zijn ter plaatse na te zien.