



ARON bvba
Archeologisch Projectbureau

RAPPORT 892

Archeologienota Riemst, Spaalderweg

De bouw van een industriehal en omgevingsontwikkeling

BIJLAGEN

Inge Van de Staey, Stefanie Brans & Elke Wesemael
Mei 2020



BIJLAGEN

Bijlage 1: Kadasterplan

Bijlage 2: Afbeeldingen- en plannenlijst


Bijlage 3: Inplantingsplan en snedes ontworpen toestand (OT)




Uittreksel uit het kadastraal percelenplan

Gecentreerd op:
RIEMST 1 AFD/RIEMST/

Aangemaakt op 27/05/2020
Schaal: 1 : 1000

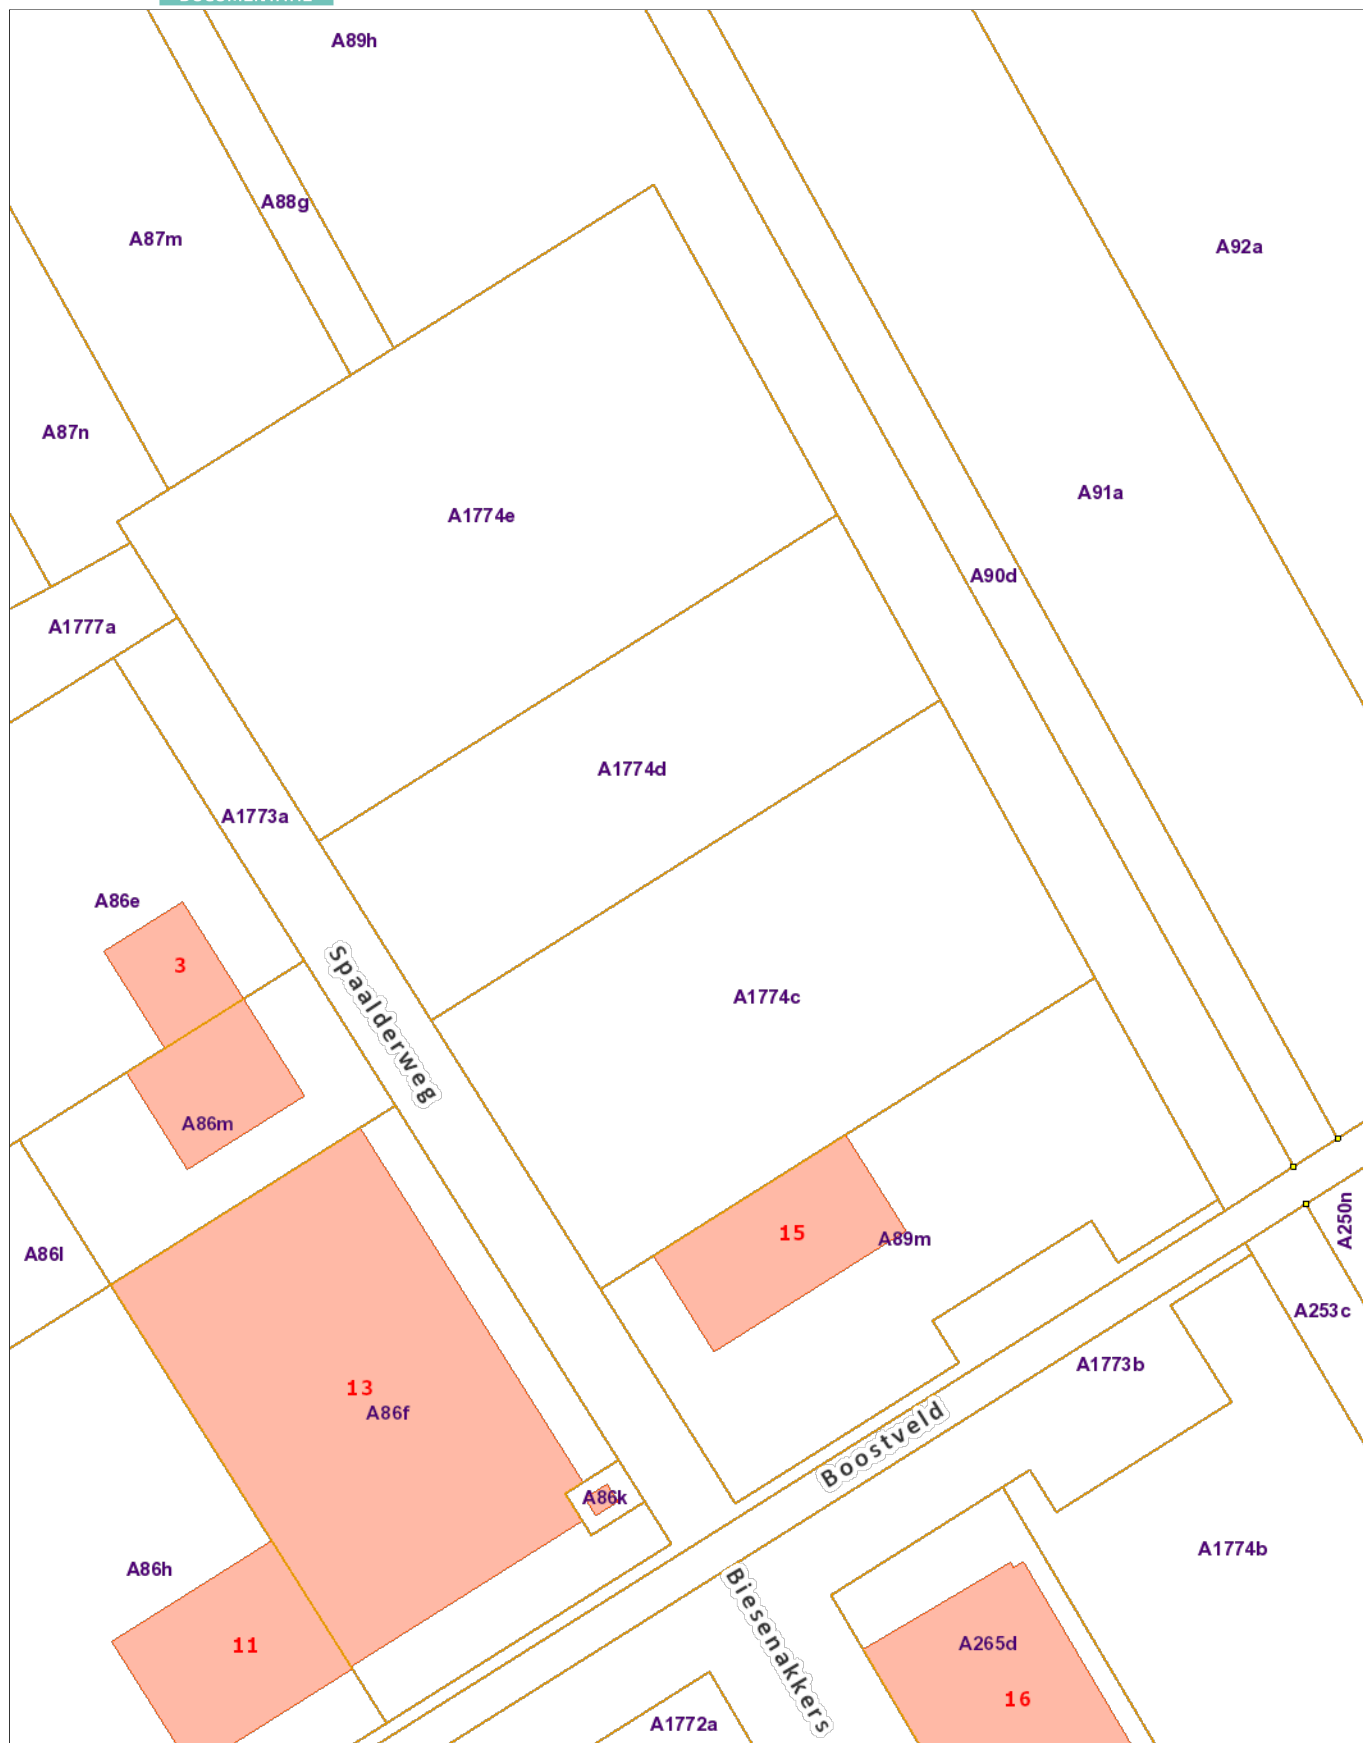


Nr	Type	Soort	Onderwerp	Aanmaakschaal	Aanmaakwijze	Aanmaakdatum	Opmerking
1	Plan	Kadasterplan	Locatie onderzoeksterrein	1:850	Digitaal (Qgis/Geopunt)	27/05/2020	/
2	Kaart	Topografische kaart	Locatie onderzoeksterrein	1:4000	Digitaal (Qgis/Geopunt)	27/05/2020	/
3	Plan	Overzichtsplan	Inplantingsplan	1:500	Digitaal (De Busschere+ Wolfs Architects)	10/04/2020	/
4	Foto	Orthofoto	Locatie onderzoeksterrein	1:8500	Digitaal (Qgis/Geopunt)	27/05/2020	/
5	Foto	Orthofoto	2000-2003	1.5000	Digitaal (Qgis/Geopunt)	27/05/2020	/
6	Foto	Orthofoto	2013	1.5000	Digitaal (Qgis/Geopunt)	27/05/2020	/
7	Foto	Orthofoto	2017	1.5000	Digitaal (Qgis/Geopunt)	27/05/2020	/
8	Plan	Overzichtskaart	CAI locaties	1:7500	Digitaal (Qgis/Geopunt)	27/05/2020	/
9	Plan	Overzichtsplan	GRB met overlap proefsleuvenplan 2012	1:2000	Digitaal (Qgis/Geopunt/Studiebureau Archeologie 2012)	27/05/2020	/

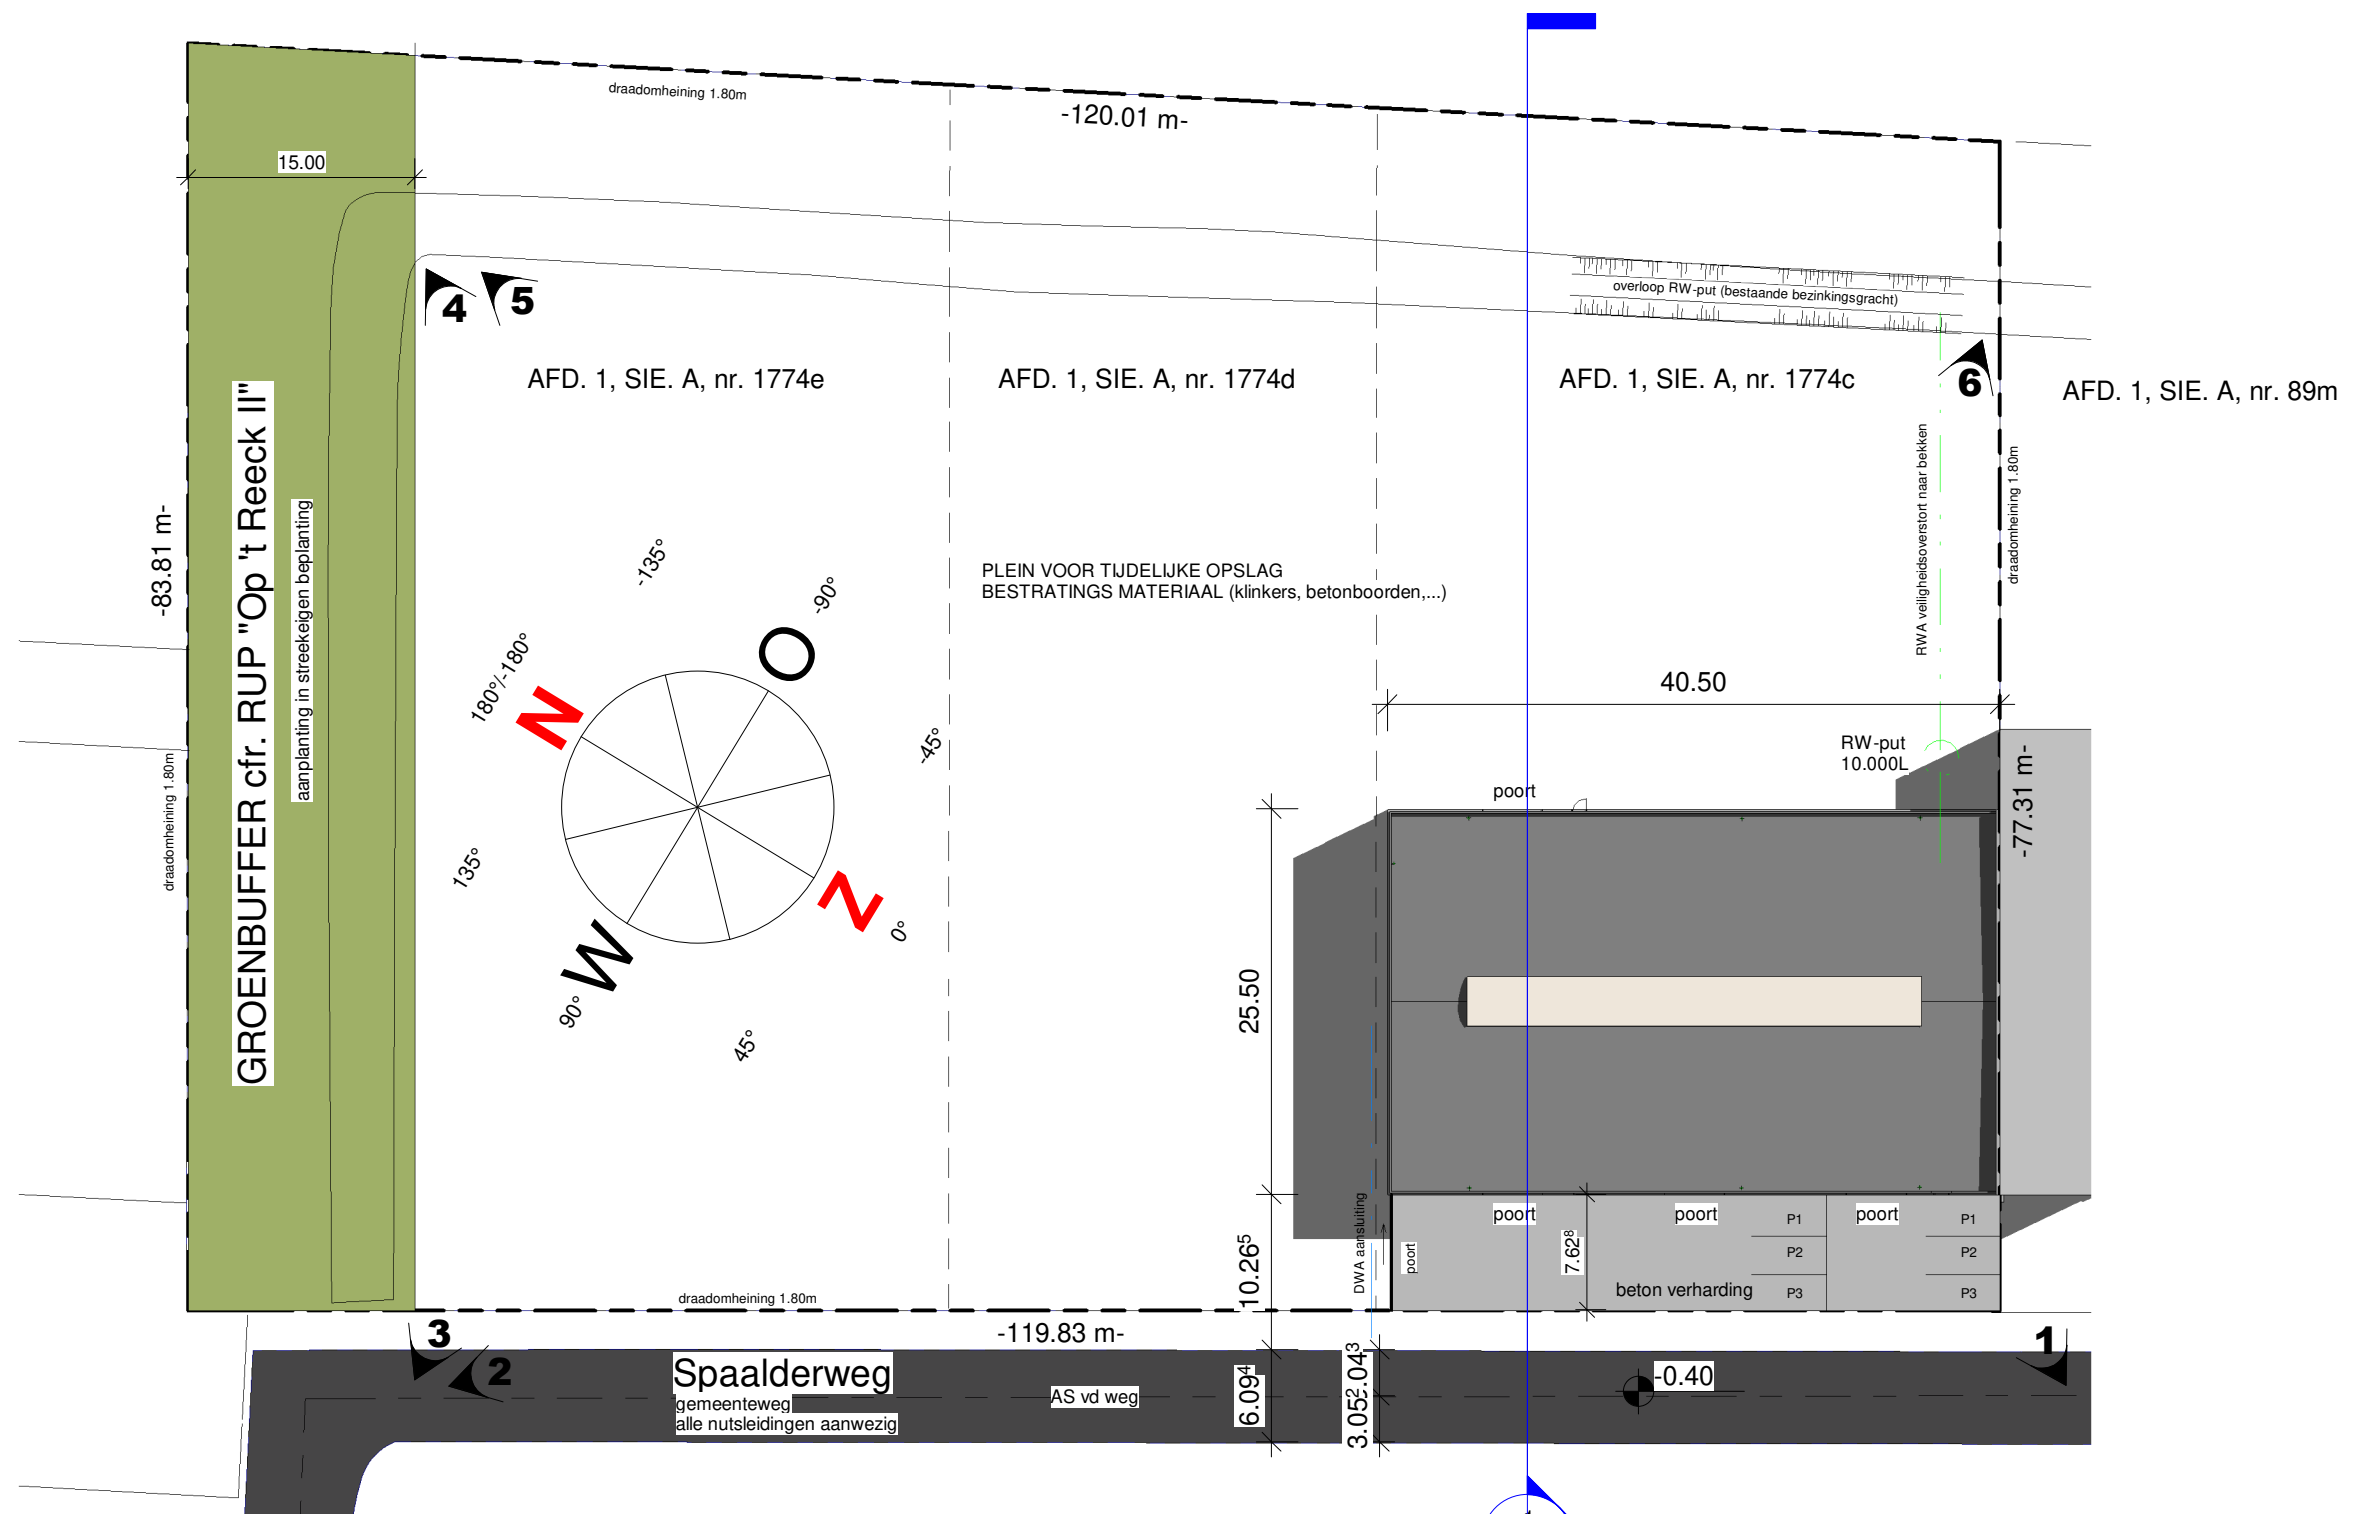


1 -01 Terrein
1 : 500

1 aanvraag omgevingsvergunning


10-04-2020

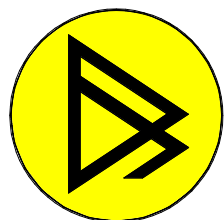


DE BUSSCHERE + WOLFS
ARCHITECTS
www.dbwarchitecten.be

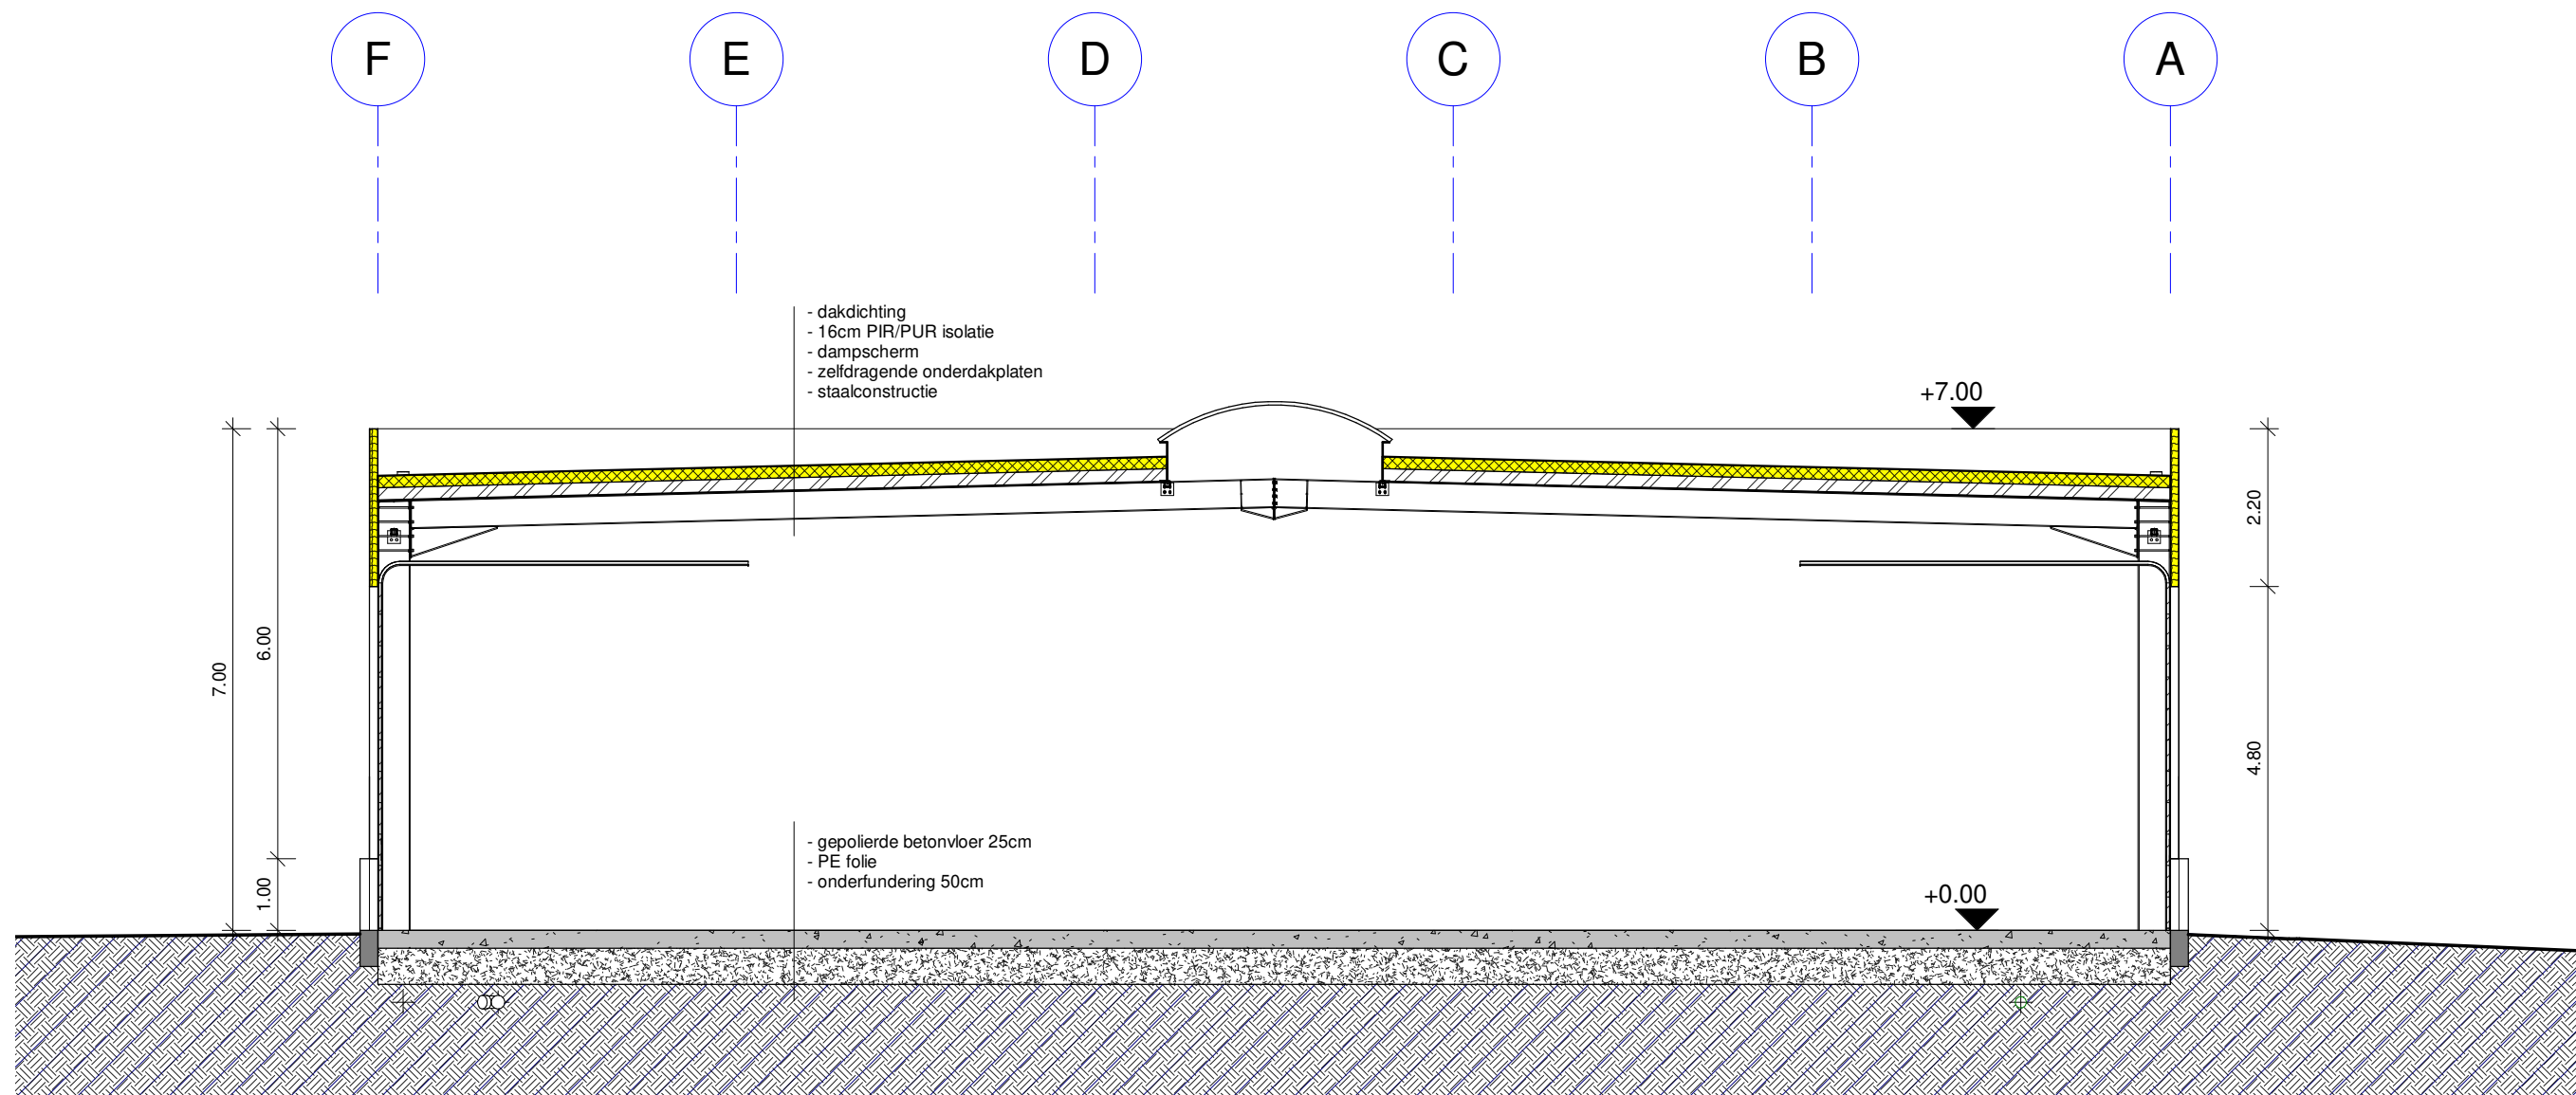


1 snede 1
1 : 100

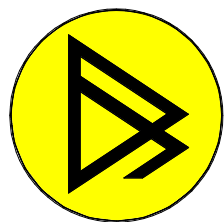

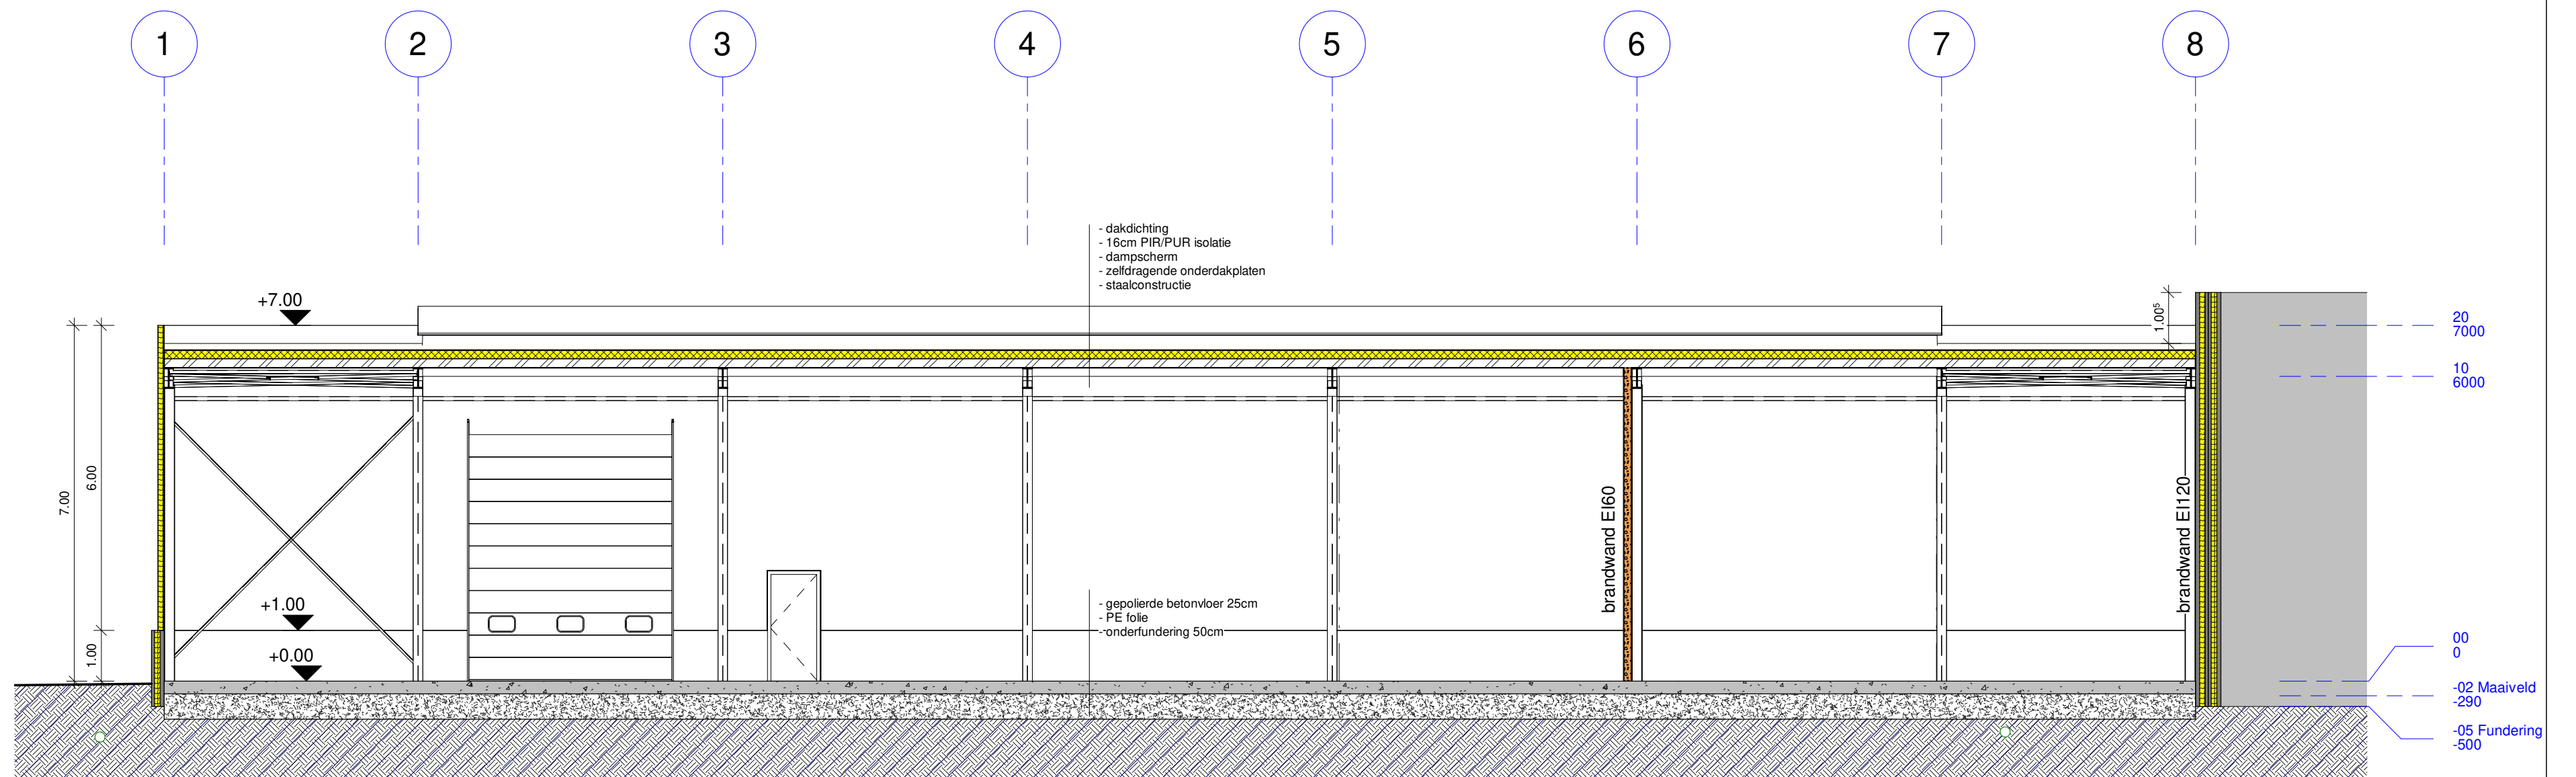

1 snede 2
1 : 100

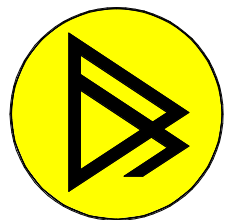

DE BUSSCHERE + WOLFS
ARCHITECTS
www.dbwarchitecten.be

1 aanvraag
omgevingsvergunning

10-04-2020

