
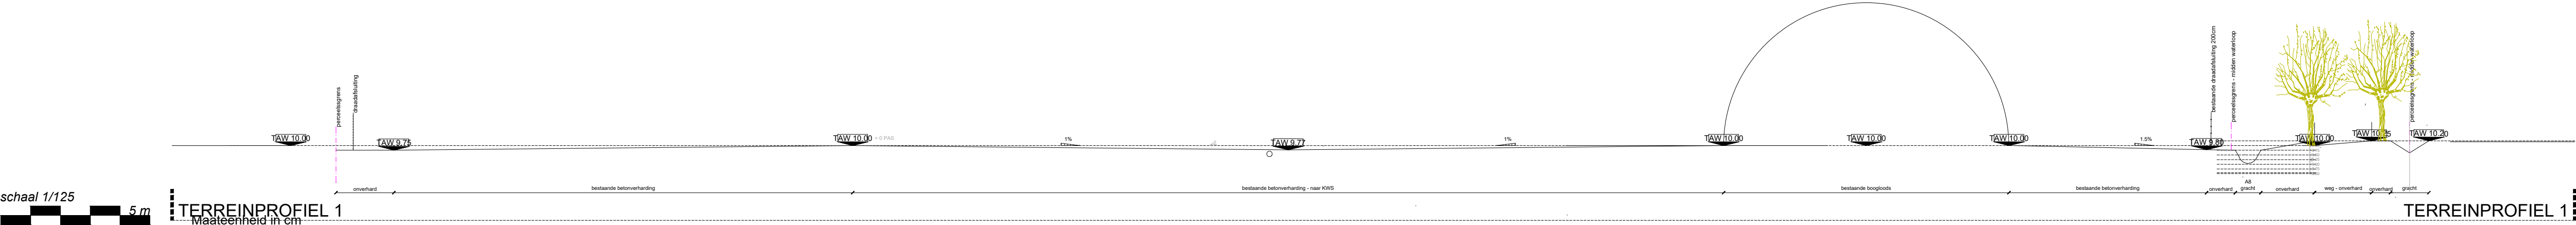


schaal 1/125  


BA\_00\_T\_N\_1



TERREINPROFIEL 1

TERREINPROFIEL 1

NIEUWE TOESTAND

Booiebos 7, 9031 Drongen

Gent Afd 27/DRONGEN Sectie D nrs 1120/A0,1526/A