


schaal 1/125
5 m
BA_00_T_N_2

mertens - architecten
geelvinckstraat 8 2940 stabroek
info@mertens-architecten.be
T: 03/568.72.53 - F: 03/568.98.08
www.mertens-architecten.be

Maateenheid in cm
TERREINPROFIEL 2

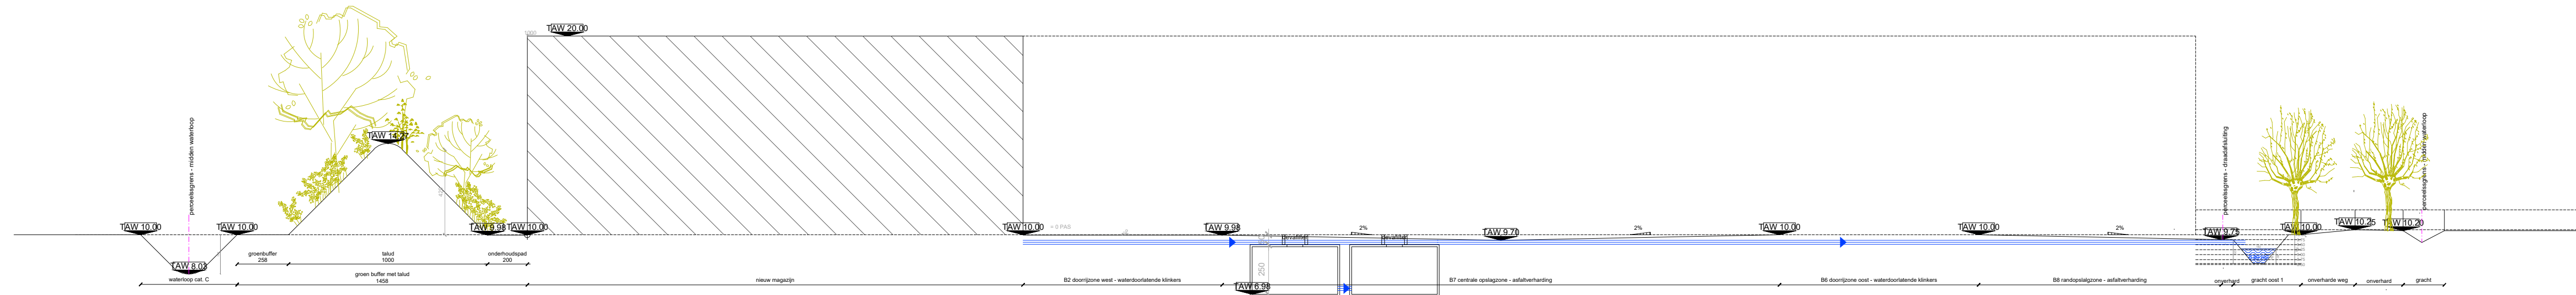

TERREINPROFIEL 2

TERREINPROFIEL 2
NIEUWE TOESTAND

Booiebos 7, 9031 Drongen

Gent Afd 27/DRONGEN Sectie D nrs 1120/A0,1526/A