




TERREINPROFIEL A

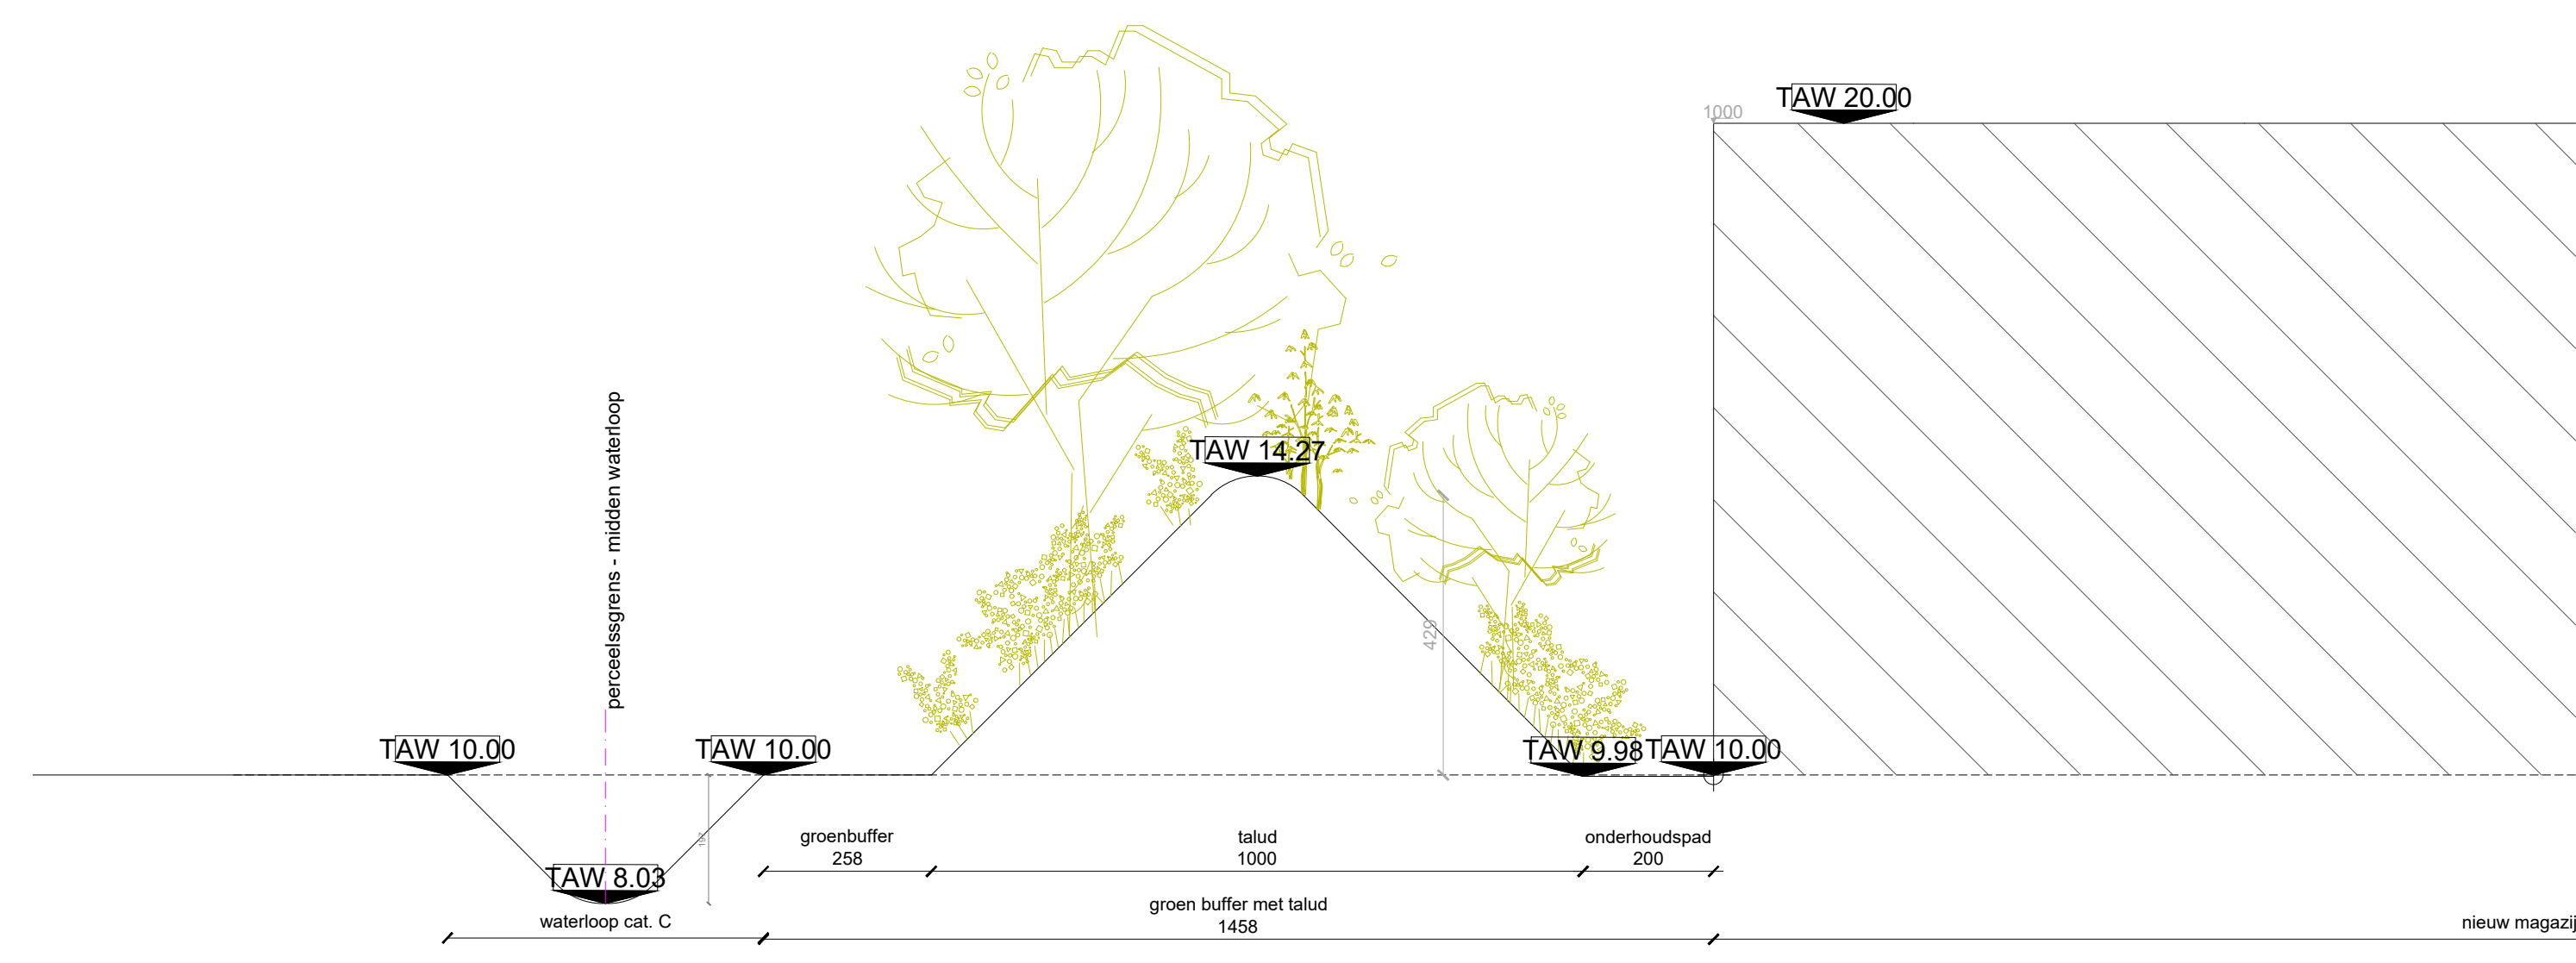

TERREINPROFIEL 2

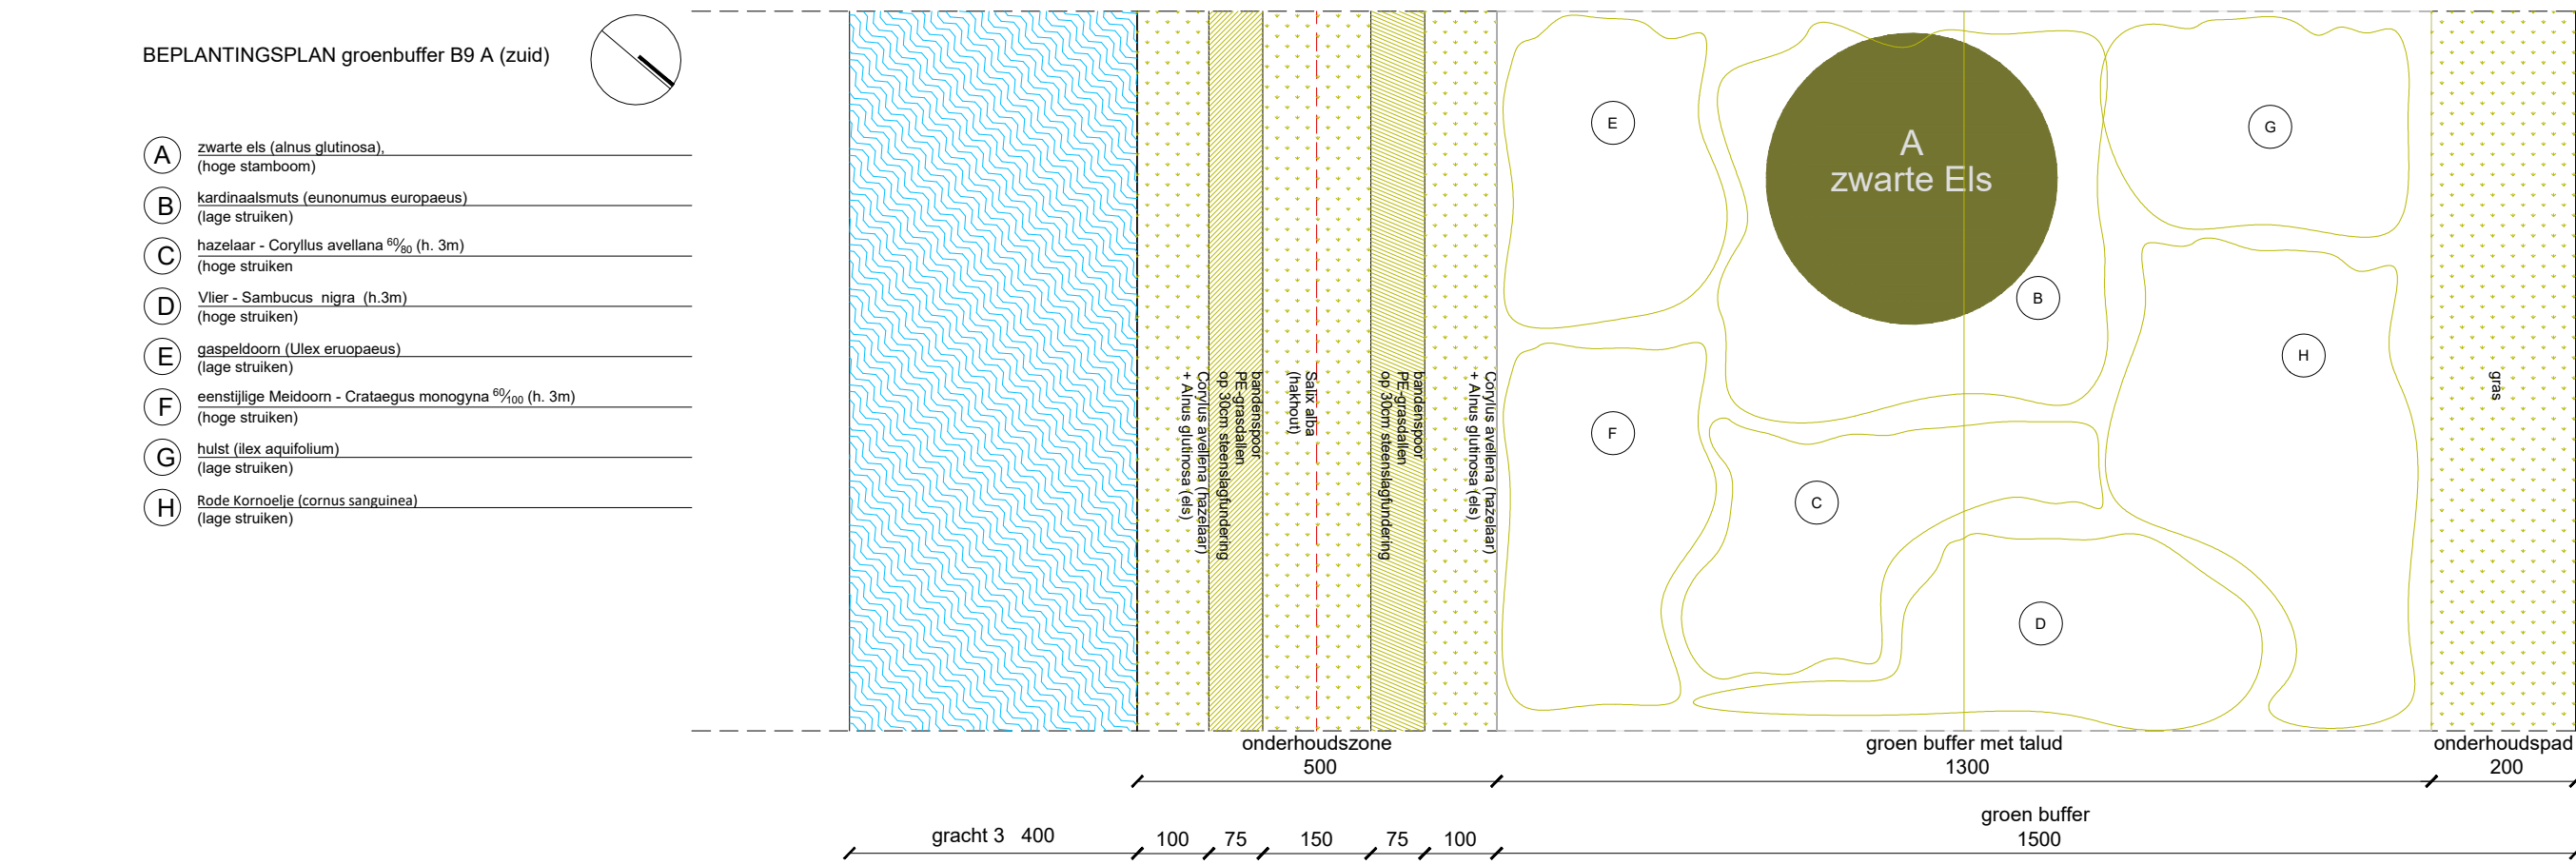

BEPLANTINGSPLAN			
TOTALE OPPERVLAKTE			
NAAM	aantal	/ m2	3.908 m2
			totaal (st)
A zwarte els (alnus glutinosa)	1	/ 100	39
B kardinaalsmuts (eunonumus europaeus)	10	/ 100	391
C hazelaar - Corylus avellana 60/80 (h. 3m)	10	/ 100	391
D Vlier - Sambucus nigra (h.3m)	10	/ 100	391
E gaspeldoorn (Ulex europaeus)	10	/ 100	391
F eenstijlige Meidoorn - Crataegus monogyna 60/100 (h. 3m)	10	/ 100	391
G hulst (ilex aquifolium)	10	/ 100	391
H Rode Kornoelje (cornus sanguinea)	10	/ 100	391
SUBOTAAL			2.775

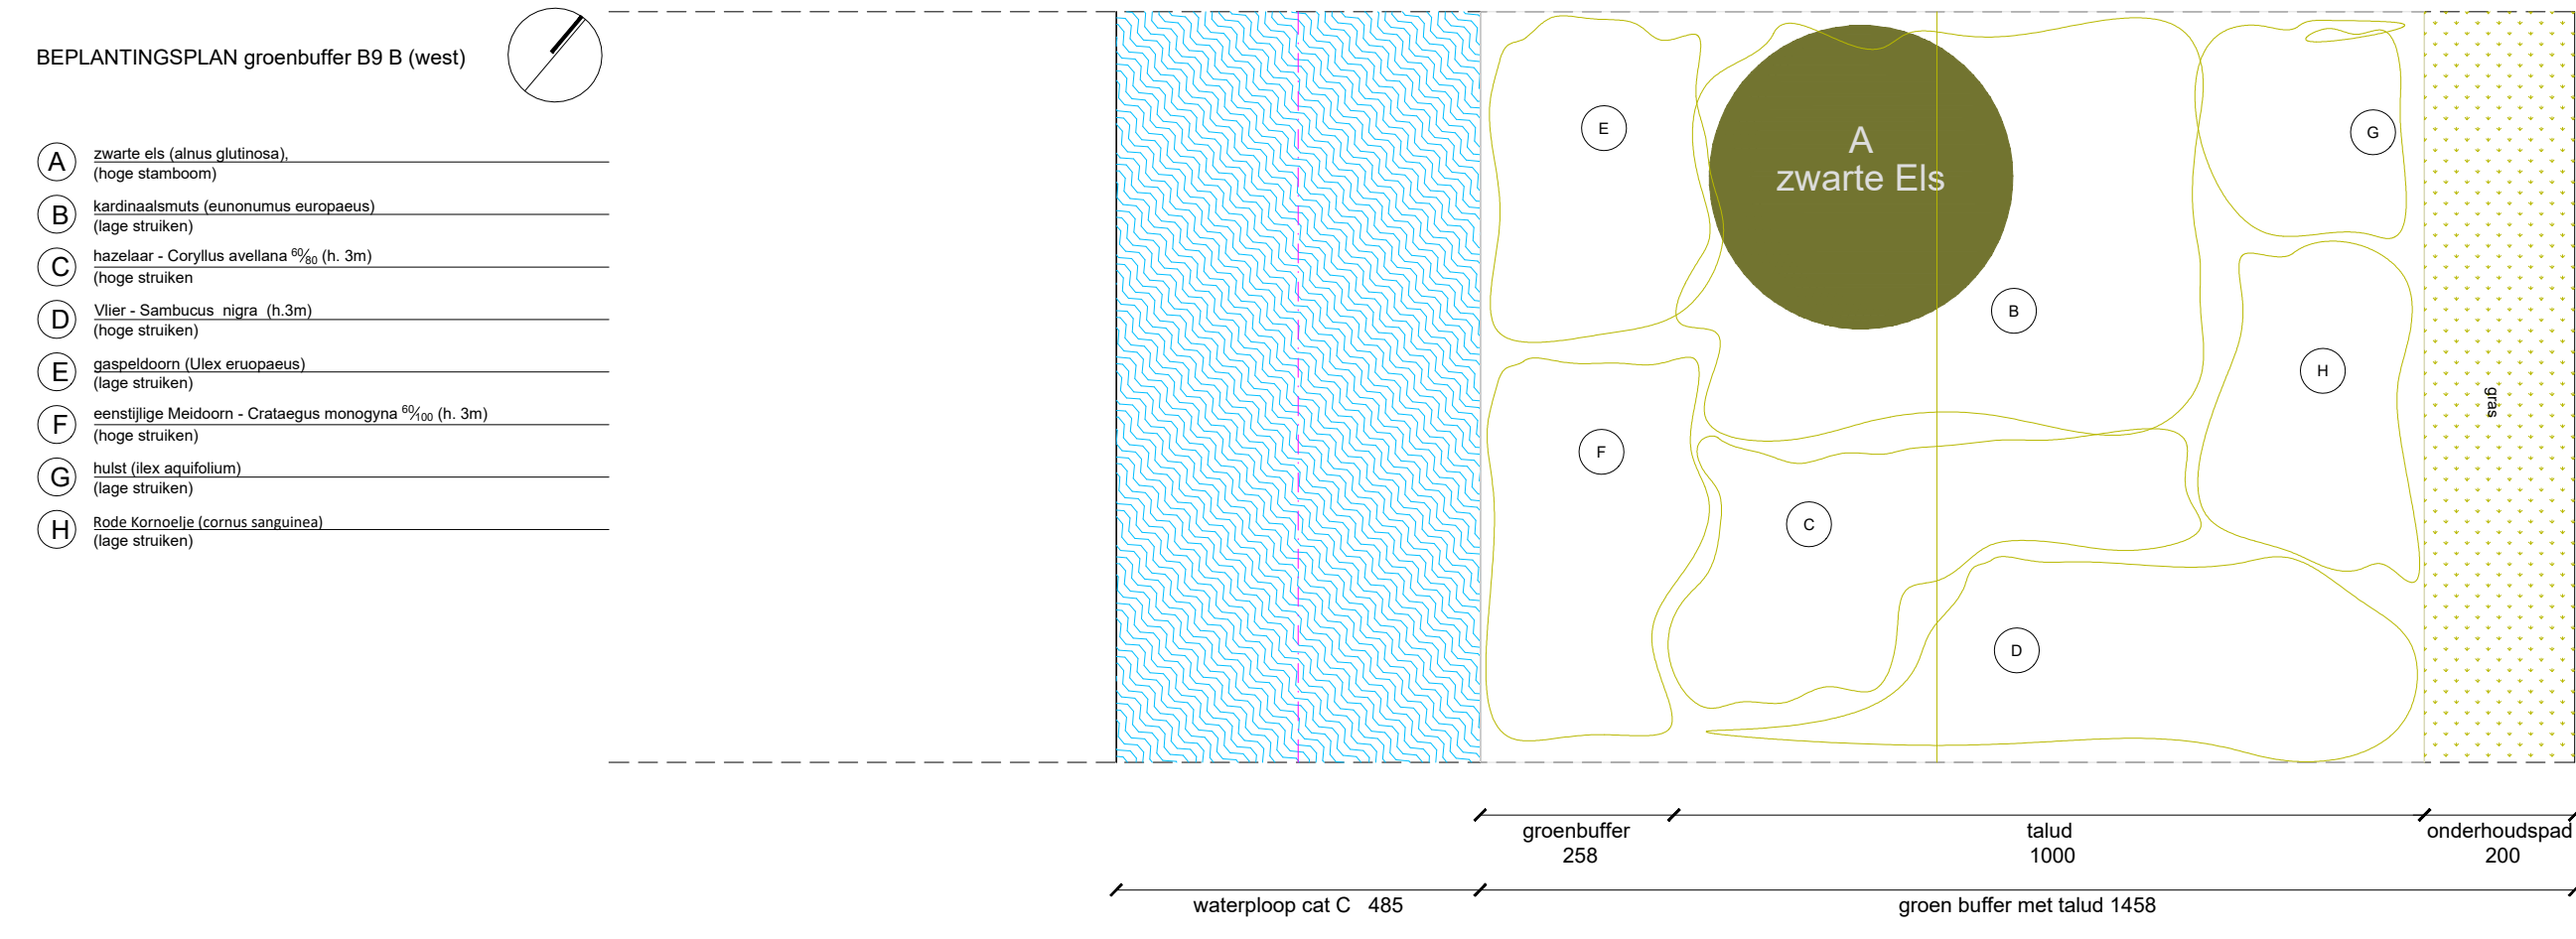

BEPLANTINGSPLAN			
TOTALE OPPERVLAKTE			
NAAM	aantal	/ m2	3.908 m2
			totaal (st)
A zwarte els (alnus glutinosa)	1	/ 100	39
B kardinaalsmuts (eunonumus europaeus)	10	/ 100	391
C hazelaar - Corylus avellana 60/80 (h. 3m)	10	/ 100	391
D Vlier - Sambucus nigra (h.3m)	10	/ 100	391
E gaspeldoorn (Ulex europaeus)	10	/ 100	391
F eenstijlige Meidoorn - Crataegus monogyna 60/100 (h. 3m)	10	/ 100	391
G hulst (ilex aquifolium)	10	/ 100	391
H Rode Kornoelje (cornus sanguinea)	10	/ 100	391
SUBOTAAL			2.775