


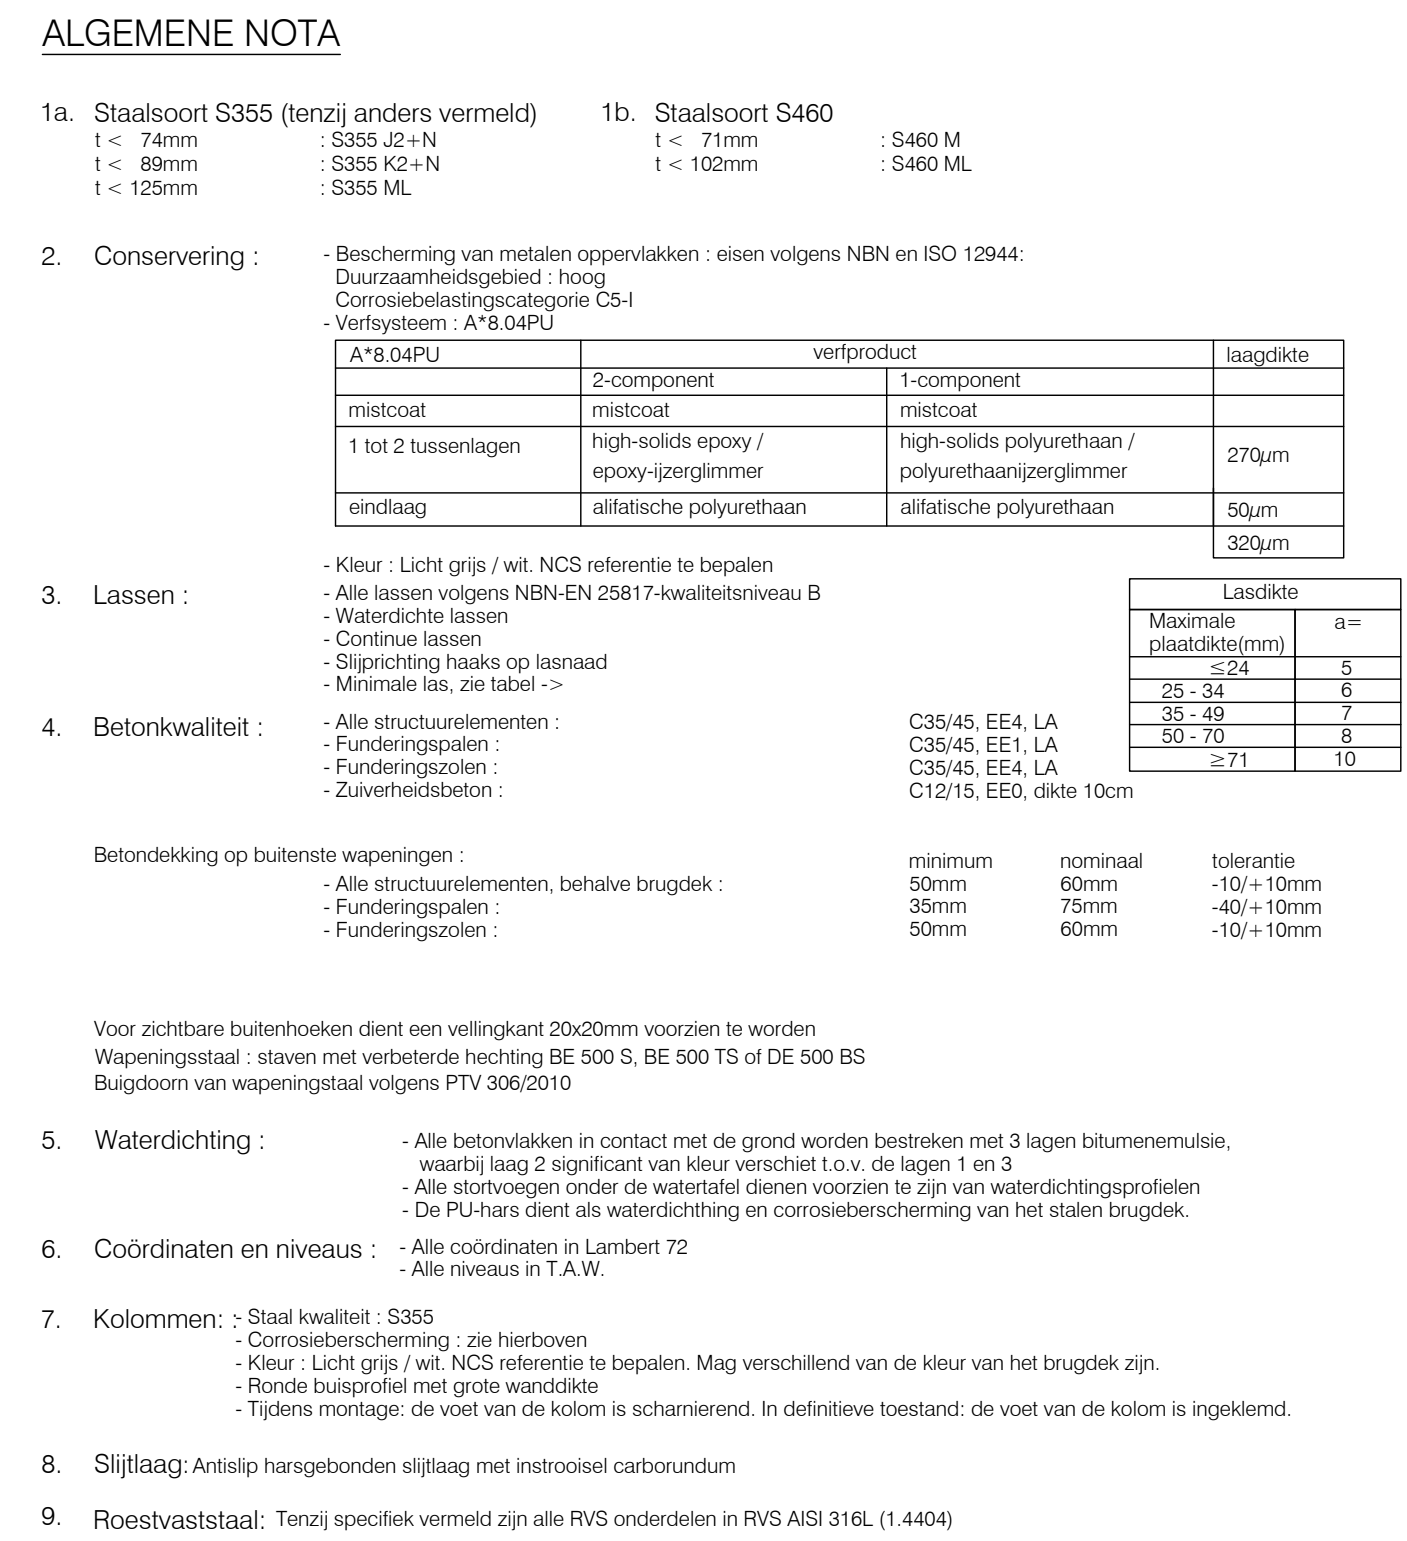



De Vlaamse
Waterweg nv

AFDELING BOVENSCHELDE

GLUIDENSPORENPAK 105 - 8820 MEHLEBEKE
T 09 252 12 11 - B bovenschelde@vlaamsewaterweg.be
www.vlaamsewaterweg.be

PLANNR. 16EGGE11707-VO-TEK-NEY-05008-d



MAATSCHAP
DOORTOCHT MENEN
SDE - NEY+PARTNERS - OMGEVING

ZETEL
Slachthuisstraat 71 - 9100 Sint-Niklaas
T 03 777 95 39
E doortochtmenen@bse.be

REFERENTIE SDE: 12323
NEY+PARTNERS: 18.059
OMGEVING: 18073

OPGEMAARKT DOOR:
BRUSSEL
INGENIEUR

VOORGESTELD DOOR:
BRUSSEL
AFDELINGSHOOFD

Ir. JONAS VERMANDER

Ir. AGNES PEIL

HISTORIEK					
IND.	DATUM	KENMERK	TK	CT	GK
a	20-03-2010	aansluit plan	SK	MM	MM
b	10-03-2010	wijziging plan	SK	MM	MM
c	15-04-2010	wijziging contour en dieptes	SK	MM	MM
d	15-05-2010	opmerkingen vo	SK	MM	MM



Medegefinancierd door de Europese Unie
De financieringsfaciliteit voor Europese verbandingen

AFMETING: 1399x841

SCHAAL: 1/500

LEIE

Seine-Schelde - Doortocht Menen

Fietsbrug

Grondplan afbraak