GRONDPLAN

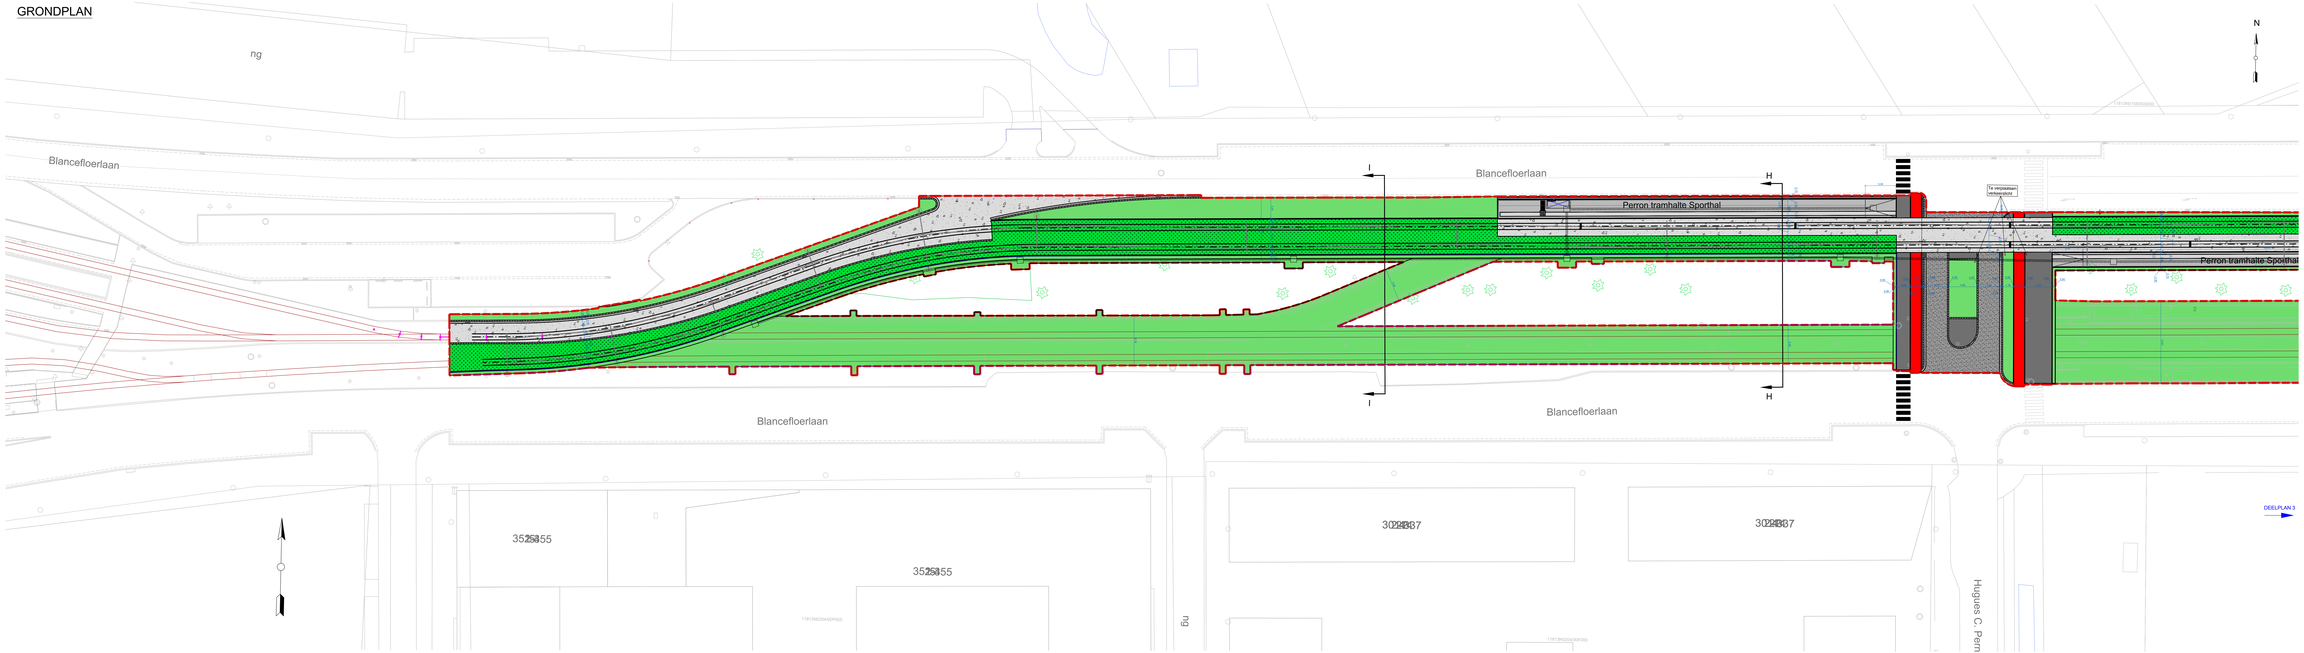

BA_trambedding Blancefloerlaan_P_N_deelplan 4
schaal 1/200

0 5 10 20m maten in meter

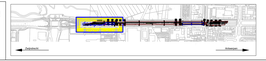

LEGENDE

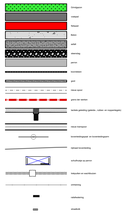

SITUATIEPLAN (schaal 1:10000)

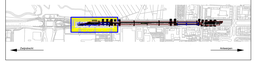

VLAAMSE VERVOERMAATSCHAPPIJ
Centrale diensten
Projectmanagement
Lange Lozanastraat 54
2018 Antwerpen
Tel. 0 70 22 33 44
M. 0 479 45 37 11

Entiteit Antwerpen
Grondwerkbedrijf 58
2018 Antwerpen

ONTWERP
PLAN 4

SPOORVERNIEUWING LINKEROEVER

ANTWERPEN

INDEX	DATUM	WIJZIGINGEN	GETEKEND DOOR	NAGEKEN DOOR
C	...	...	...	...
B	26/11/2019	toevoegen situatieplan, uit te breken spoorbaan, ...	HVHE	...
	22/08/2019	aanpassen spoorhaat, perrons en omgeving	HVHE	...
	05/10/2018	Eerst uitgave	HVHE	...

Projectgroep: PG1541 | Dossiernummer: ... | Plaknr: OT-04_B | Schaal: 1/200