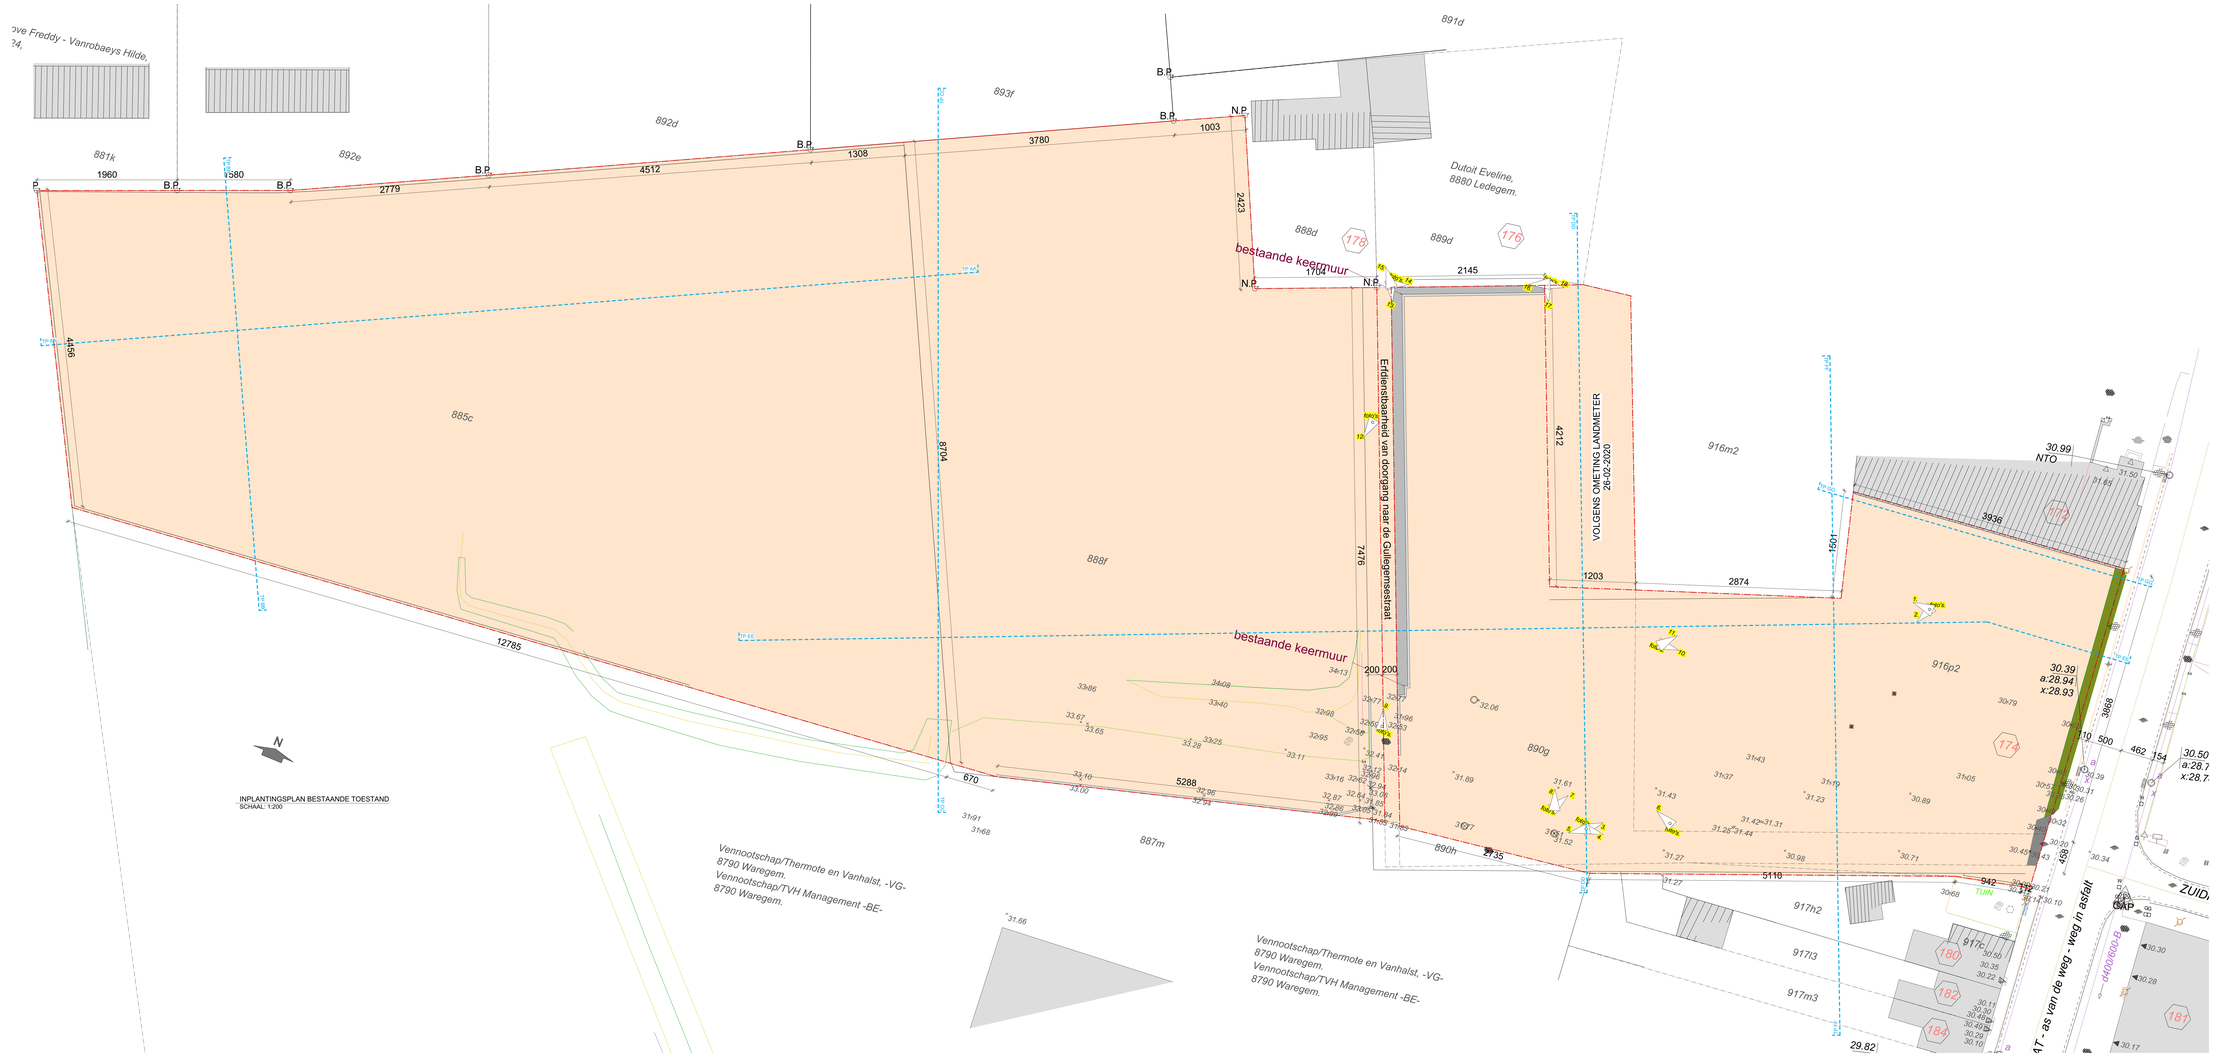



| | |
|---|---|
| Bouwheer | Greenhood Projects BVBA<br>Steenbeekpad 1<br>B - 8880 Sint Eloois Winkel |
| DOSSIERNUMMER | 1124 |
| Ontwerp | BOUWEN VAN BEDRIJFSVERZAMELGEBOUWEN EN WONINGEN |
| Bouwplaats | Gullegemsestraat 174<br>B - 8880 Sint-Eloois-Winkel |
| Kadaster | |
| Voorwerp | INPLANTINGSPLAN BESTAAND |

Voor akkoord en bekrachtiging uitvoering

bouwheer | aannemer | Door Claeys architecten

datum

CLAEYS ARCHITECTEN

CLAEYS ARCHITECTEN BV - Koestraat 175A bus 3.1 - 8800 ROESELARE
Tel : 0032(0)51/78.09.92
E-mail : info@claeysarchitecten.be - www.claeysarchitecten.be

WIJZIGINGEN

| | DATUM | GETEKEND |
|---|---|---|
| A | | |
| B | | |
| C | | |
| D | | |
| E | | |
| F | | |
| G | | |
| H | | |


datum 08-06-2020

BOUWAANVRAAG

PLANNUMMER 01 / 19

archief: Variabel
verharend: Variabel
stap. plan: Variabel

BPA
RUP
VERKAVELING

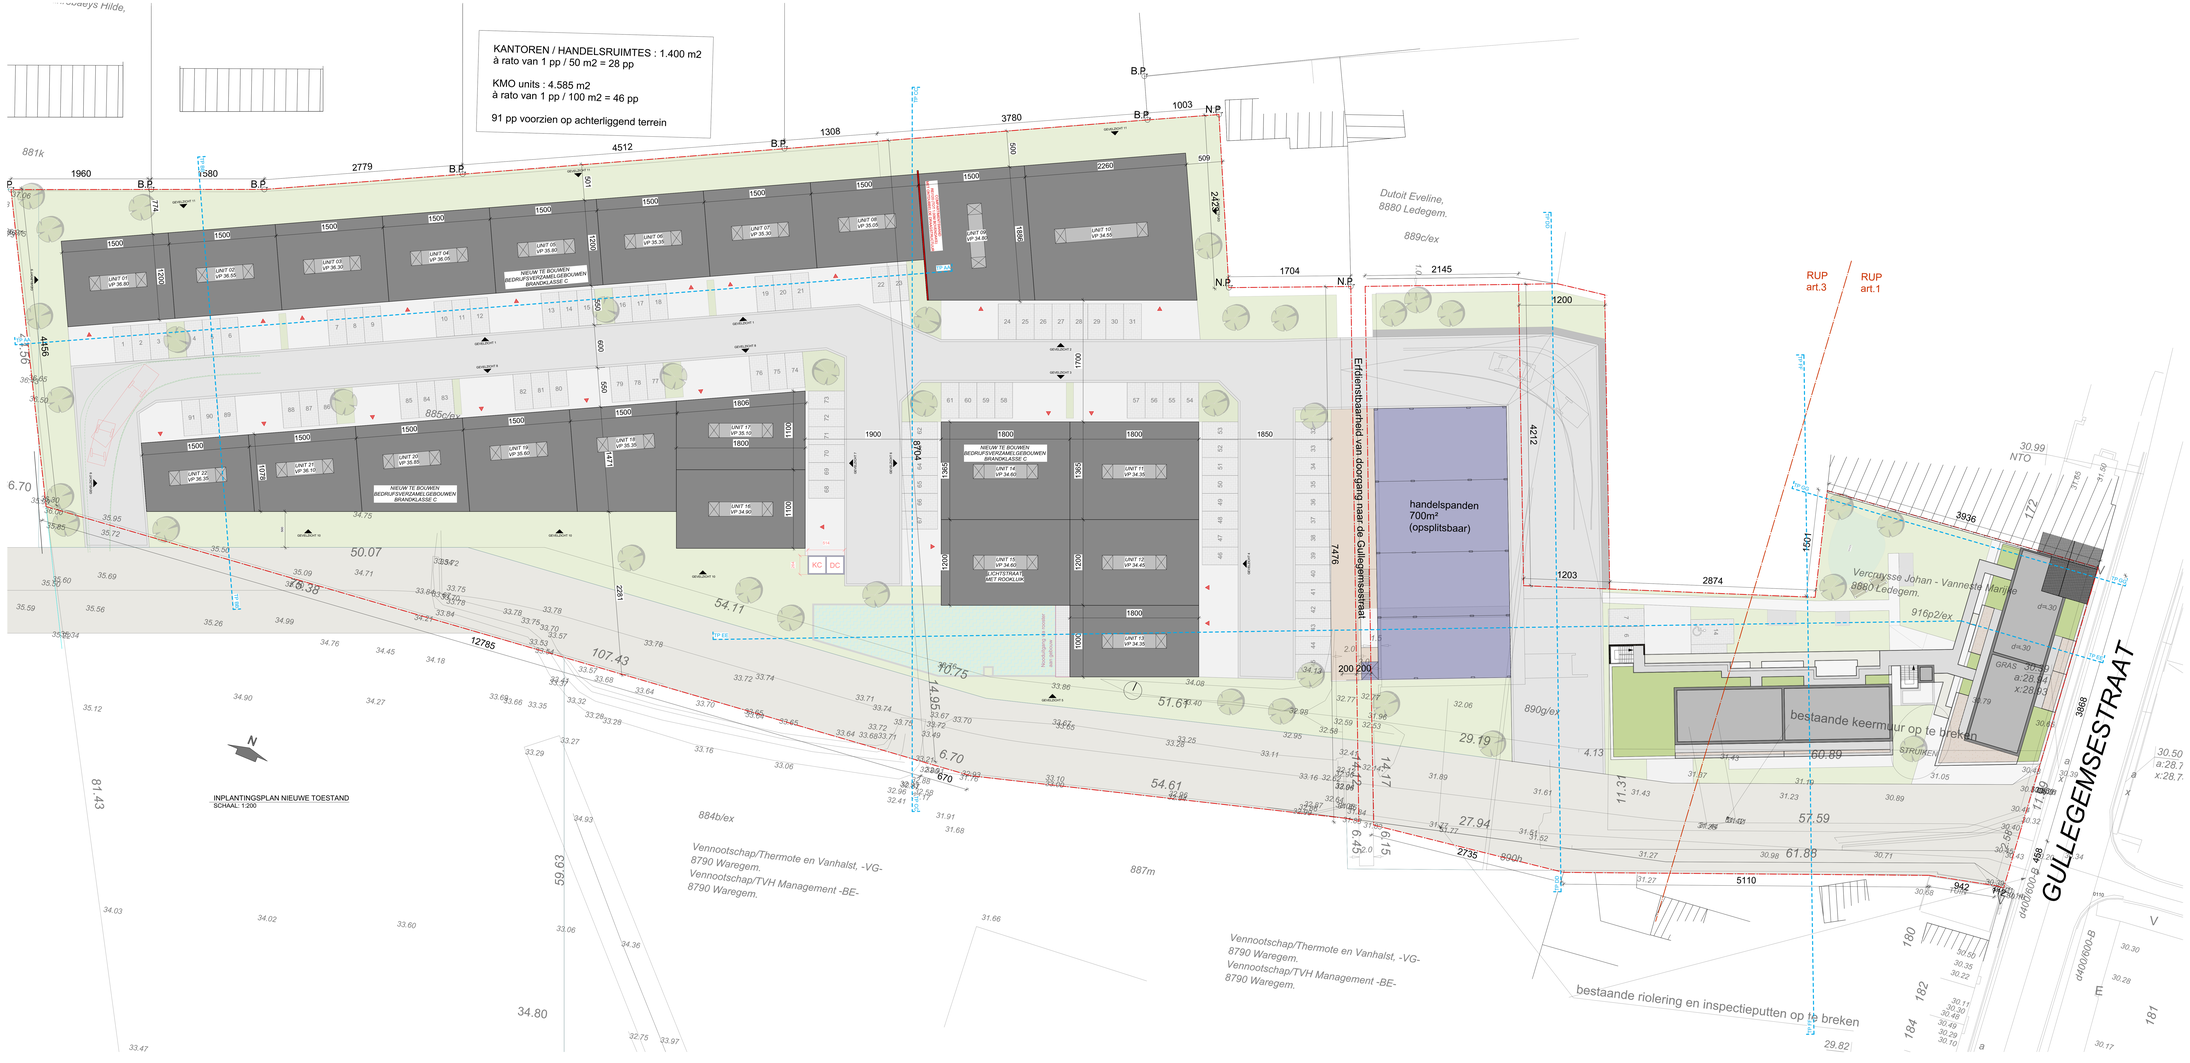


| | |
|---|---|
| Bouwheer | *Greenhood Projects BVBA*<br>**Steenbeekpad 1**<br>**B - 8880 Sint Eloois Winkel** |
| DOSSIERNUMMER | *1124* |
| Ontwerp | **BOUWEN VAN BEDRIJFSVERZAMELGEBOUWEN EN WONINGEN** |
| Bouwplaats | **Gullegemsestraat 174**<br>**B - 8880 Sint-Eloois-Winkel** |
| Kadaster | |
| Voorwerp | **INPLANTINGSPLAN NIEUW** |

Voor akkoord en bekrachtiging uitvoering

bouwheer | aannemer | Ann Claeys architecten | CLAEYS JAN

datum


CLAEYS ARCHITECTEN
CLAEYS ARCHITECTEN BV - Koestraat 175A bus 3.1 - 8800 ROESELARE
Tel.: 0032(0)51/78.09.92
E-mail : info@claeysarchitecten.be - www.claeysarchitecten.be


WIJZIGINGEN

| | DATUM | GETEKEND |
|---|---|---|
| A | | |
| B | | |
| C | | |
| D | | |
| E | | |
| F | | |
| G | | |
| H | | |


datum: 08-06-2020

**BOUWAANVRAAG**

PLANNUMMER: 02 / 19

archief: Variabel
verbeterd: Ja/
kop. plan: Variabel

BPA
RPA
VERKAVELING

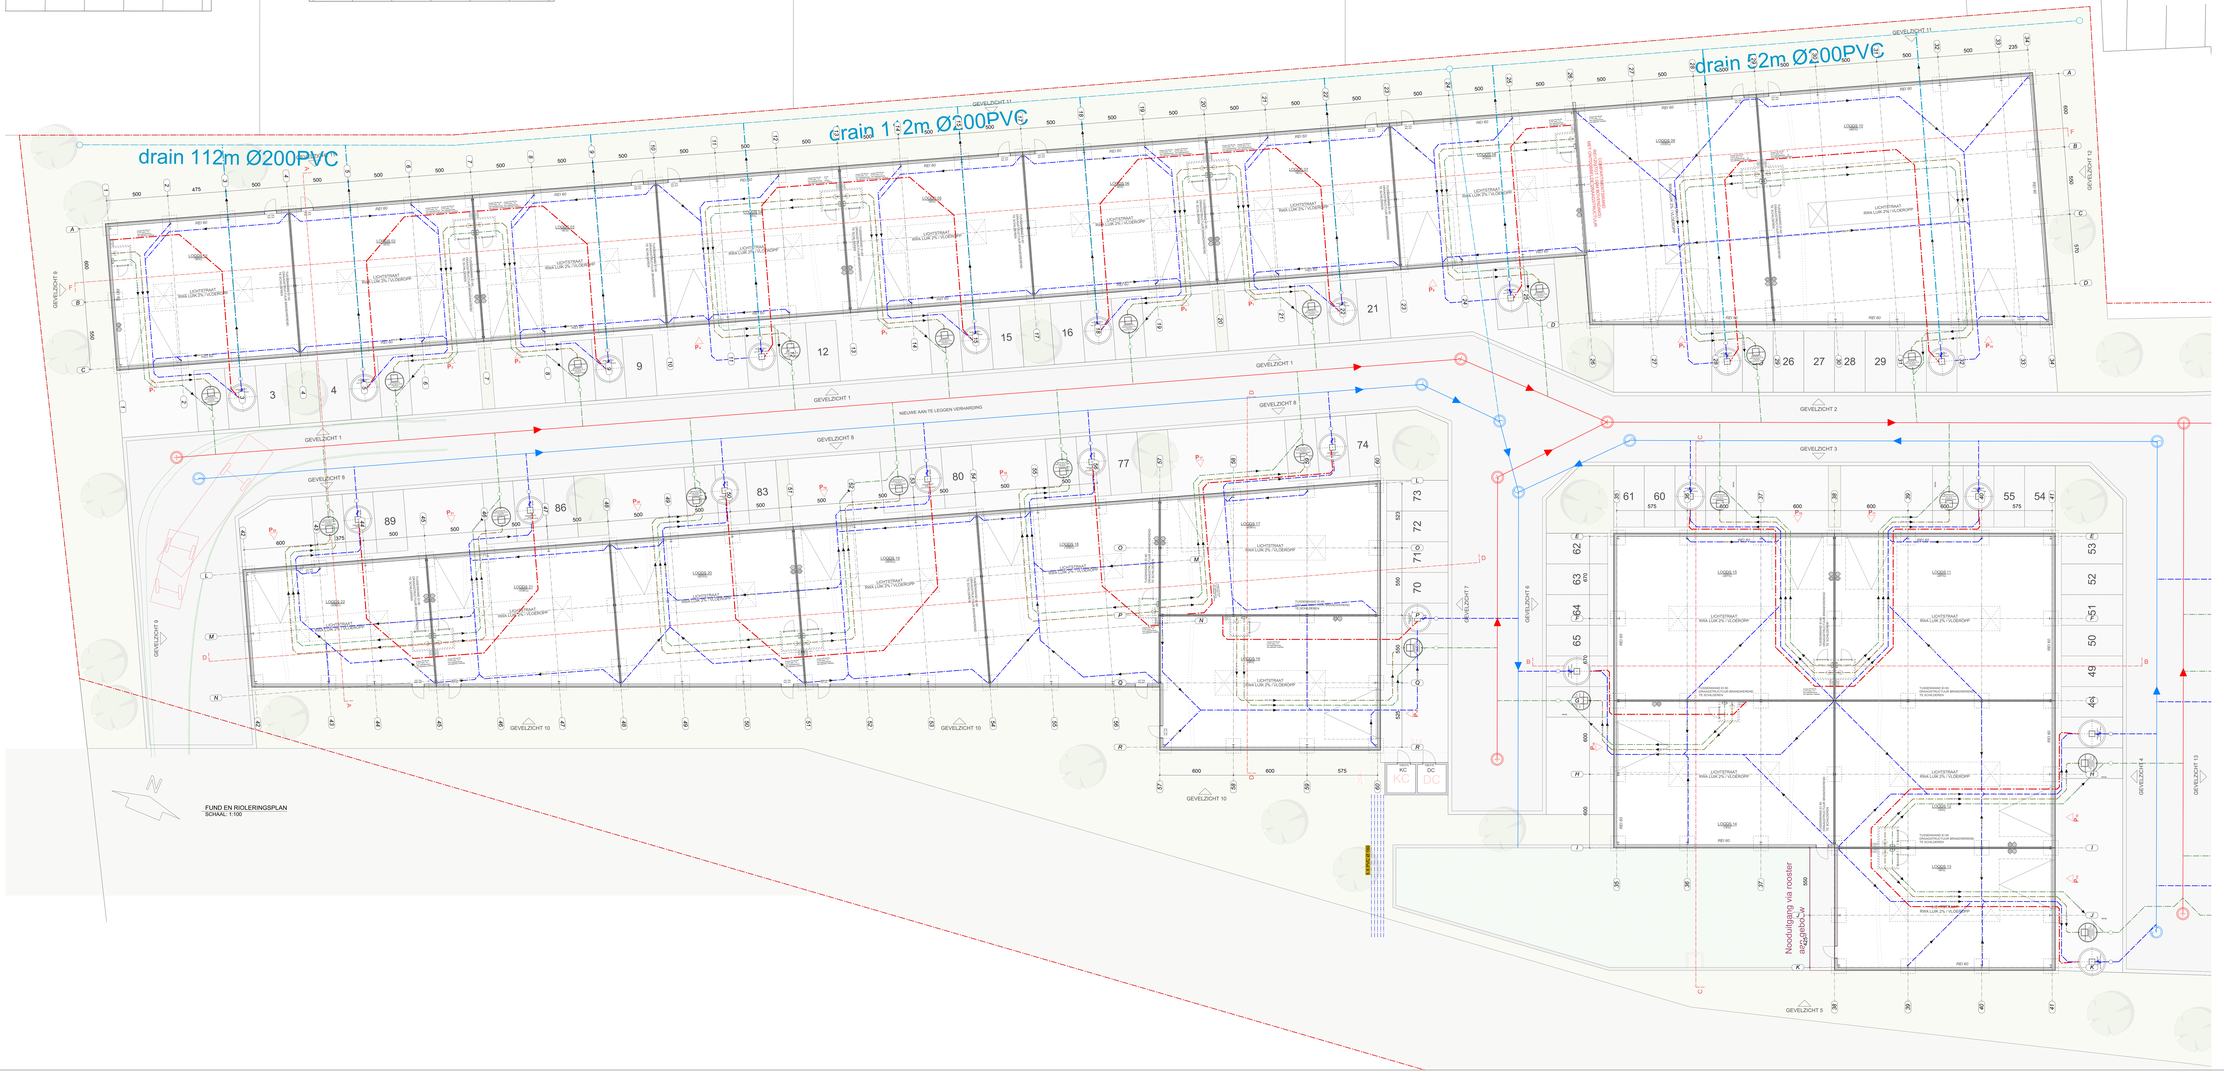


Bouwheer
*Greenhood Projects BVBA*
**Steenbeekpad 1**
**B - 8880 Sint Elooi Winkel**

DOSSIERNUMMER
*1124*

Onderwerp
**BOUWEN VAN BEDRIJFSVERZAMELGEBOUWEN EN WONINGEN**

Bouwplaats
**Guilegemsestraat 174**
**B - 8880 Sint-Elooi-Winkel**

Kadaster

Voorwerp
**BEDRIJFSVERZAMELGEBOUWEN**
**FUNDERING & RIOLERINGSPLAN**

Voor akkoord en bijkomende uitvoering

Datum

Handtek.

Opmerkingen

Door Claeys Jan ontworpen

CLAEYS ARCHITECTEN

CLAEYS ARCHITECTEN BV - Koestraat 115A bus 3.1 - 8800 ROESELARE
Tel : 0032(0)51/78.09.92
E-mail : info@claeysarchitecten.be - www.claeysarchitecten.be

WIJZIGINGEN

| | Datum | Verbeterd |
|---|---|---|
| A | | |
| B | | |
| C | | |
| D | | |
| E | | |
| F | | |
| G | | |
| H | | |

Datum: 08-06-2020

**BOUWAANVRAAG**

PLANNUMMER: 03 / 19

Index

Uitvoer: Uitvoer op: Uitvoer op: Uitvoer op:

gmt: GRONDPLAN.dwg




Bouwheer
*Greenhood Projects BVBA*
**Steenbeekpad 1**
**B - 8880 Sint Eloois Winkel**

**DOSSIERNUMMER**
*1124*

Ontwerp: **BOUWEN VAN BEDRIJFSVERZAMELGEBOUWEN EN WONINGEN**

Bouwplaats: **Guilegemsestraat 174**
**B - 8880 Sint-Eloois-Winkel**

Kadaster

Voorwerp: **BEDRIJFSVERZAMELGEBOUWEN GRONDPLAN**

Voor akkoord van: Stedenbouwkundige uitvoering

Datum:

Voorbehoud:

opmerkingen:

DOCUMENT AFGEMETEN

CLAEYS JAN

CLAEYS ARCHITECTEN

CLAEYS ARCHITECTEN BV - Koestraat 115A bus 3.1 - 8800 ROESELARE
Tel : 0033205178.09.92
E-mail : info@claeysarchitecten.be - www.claeysarchitecten.be

WIJZIGINGEN

| | DATUM | VERSLAG |
|---|---|---|
| A | | |
| B | | |
| C | | |
| D | | |
| E | | |
| F | | |
| G | | |
| H | | |

Schaal: 08-06-2020

**BOUWAANVRAAG**

PLANNUMMER: 04 / 19


Index:

Uitvoer: Uitvoer: opdracht: 1124 - Uitvoer: 1124-PLAN-01.PLN


gem. schaal: 1:100




GEVELZICHT 1
SCHAAL: 1:200

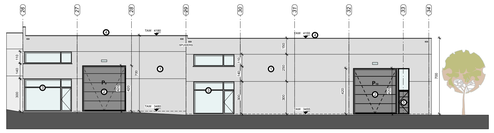


GEVELZICHT 2
SCHAAL: 1:200

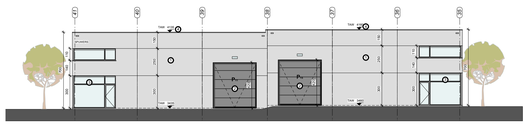


GEVELZICHT 3
SCHAAL: 1:200

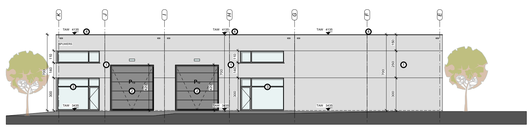


GEVELZICHT 4
SCHAAL: 1:200

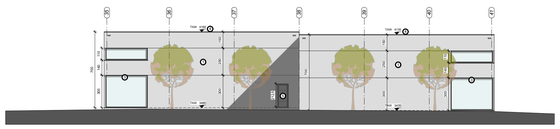


GEVELZICHT 5
SCHAAL: 1:200

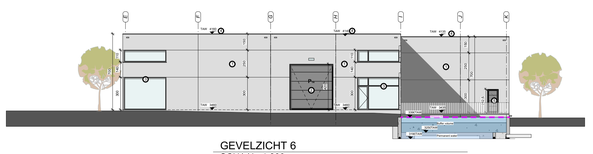


GEVELZICHT 6
SCHAAL: 1:200

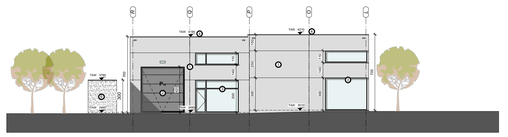


GEVELZICHT 7
SCHAAL: 1:200

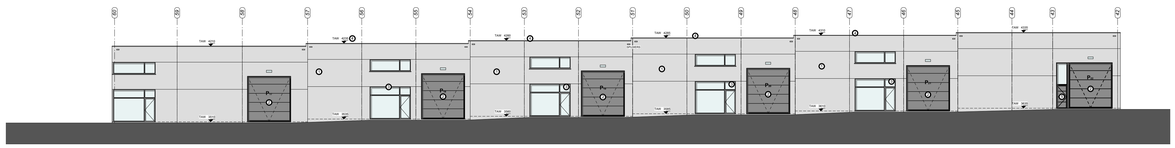

GEVELZICHT 8
SCHAAL: 1:200

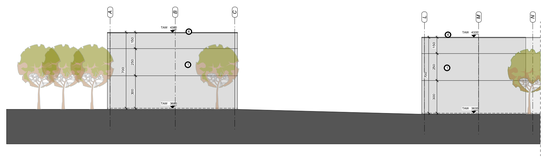


GEVELZICHT 9
SCHAAL: 1:200

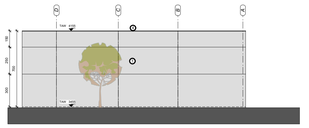


GEVELZICHT 12
SCHAAL: 1:200




GEVELZICHT 10
SCHAAL: 1:200

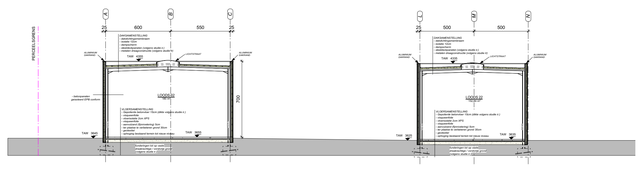

SNEDE AA
SCHAAL: 1:200

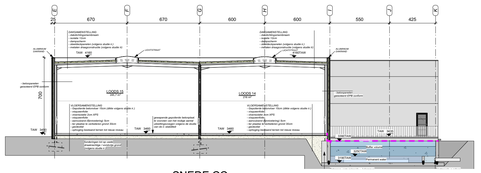


SNEDE CC
SCHAAL: 1:200

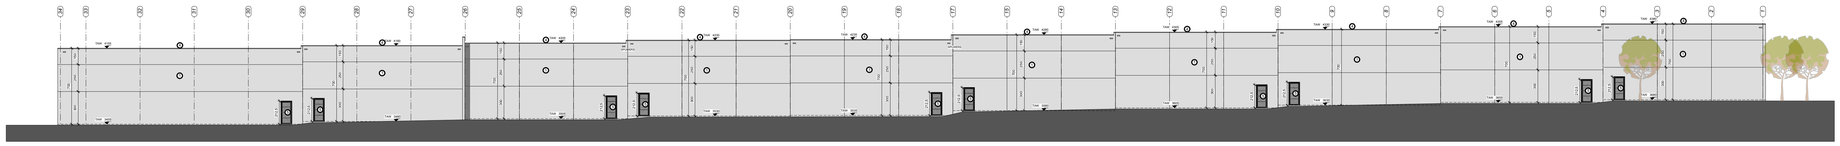


GEVELZICHT 11
SCHAAL: 1:200

**LEGENDE GEVELMATERIALEN BEDRIJFSVERZAMELGEBOUWEN**


1. Geisoleerde betonpanelen (grijstint)
2. Sectionale poort (donkergrijstint)
3. Schrijnwerk aluminium (donkergrijstint)
4. Aluminium dakrand
5. Stalen buitendeur
6. Gevelbekleding in crepi (wit)

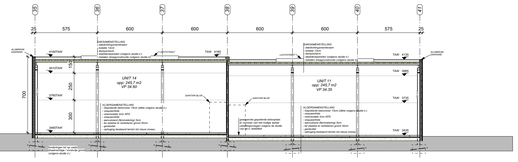

SNEDE BB
SCHAAL: 1:200

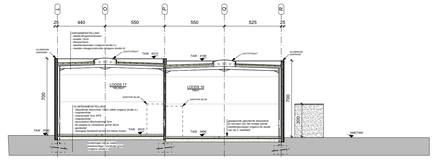

SNEDE DD
SCHAAL: 1:200

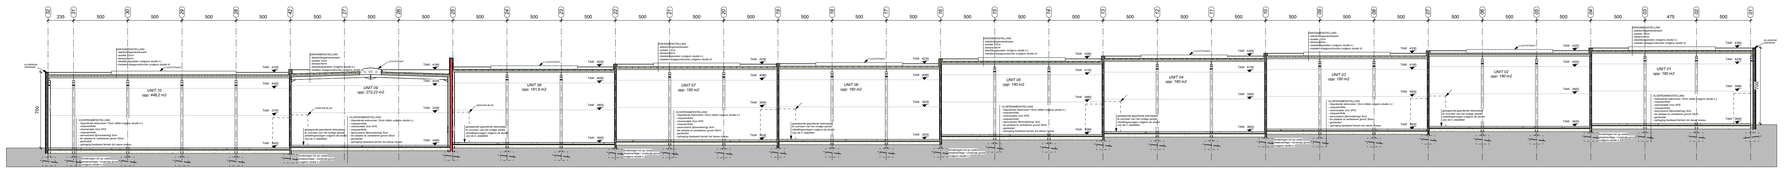

SNEDE FF
SCHAAL: 1:200

Bouwheer
*Greenhood Projects BVBA*
**Steenbeekpad 1**
**B - 8880 Sint Eloois Winkel**

**DOSSIERNUMMER**
*1124*

**Ontwerp**
**BOUWEN VAN BEDRIJFSVERZAMELGEBOUWEN EN WONINGEN**

**Bouwplaats**
**Gullegemsestraat 174**
**B - 8880 Sint-Eloois-Winkel**

**Kadaster**

**Voorwerp**
**BEDRIJFSVERZAMELGEBOUWEN GEVELS & SNEDES**

Voor akkoord en
Gelijkvormige uitvoering

datum

bouwheer :

aannemer :

voor Claeys architecten:
CLAEYS JAN


CLAEYS ARCHITECTEN
CLAEYS ARCHITECTEN BV - Koestraat 175A bus 3.1 - 8800 ROESELARE
Tel : 0032(0)51/78.09.92
E-mail : info@claeysarchitecten.be - www.claeysarchitecten.be


WIJZIGINGEN

| | | DATUM | GETEKEND |
|---|---|---|---|
| A | | | |
| B | | | |
| C | | | |
| D | | | |
| E | | | |
| F | | | |
| G | | | |
| H | | | |


datum 08-06-2020

**BOUWAANVRAAG**

**PLANNUMMER** 05 / 19 | index

schaal : Variabel
getekend : YP
opp. plan : Variabel

BPA :
APA :
VERKAVELING :

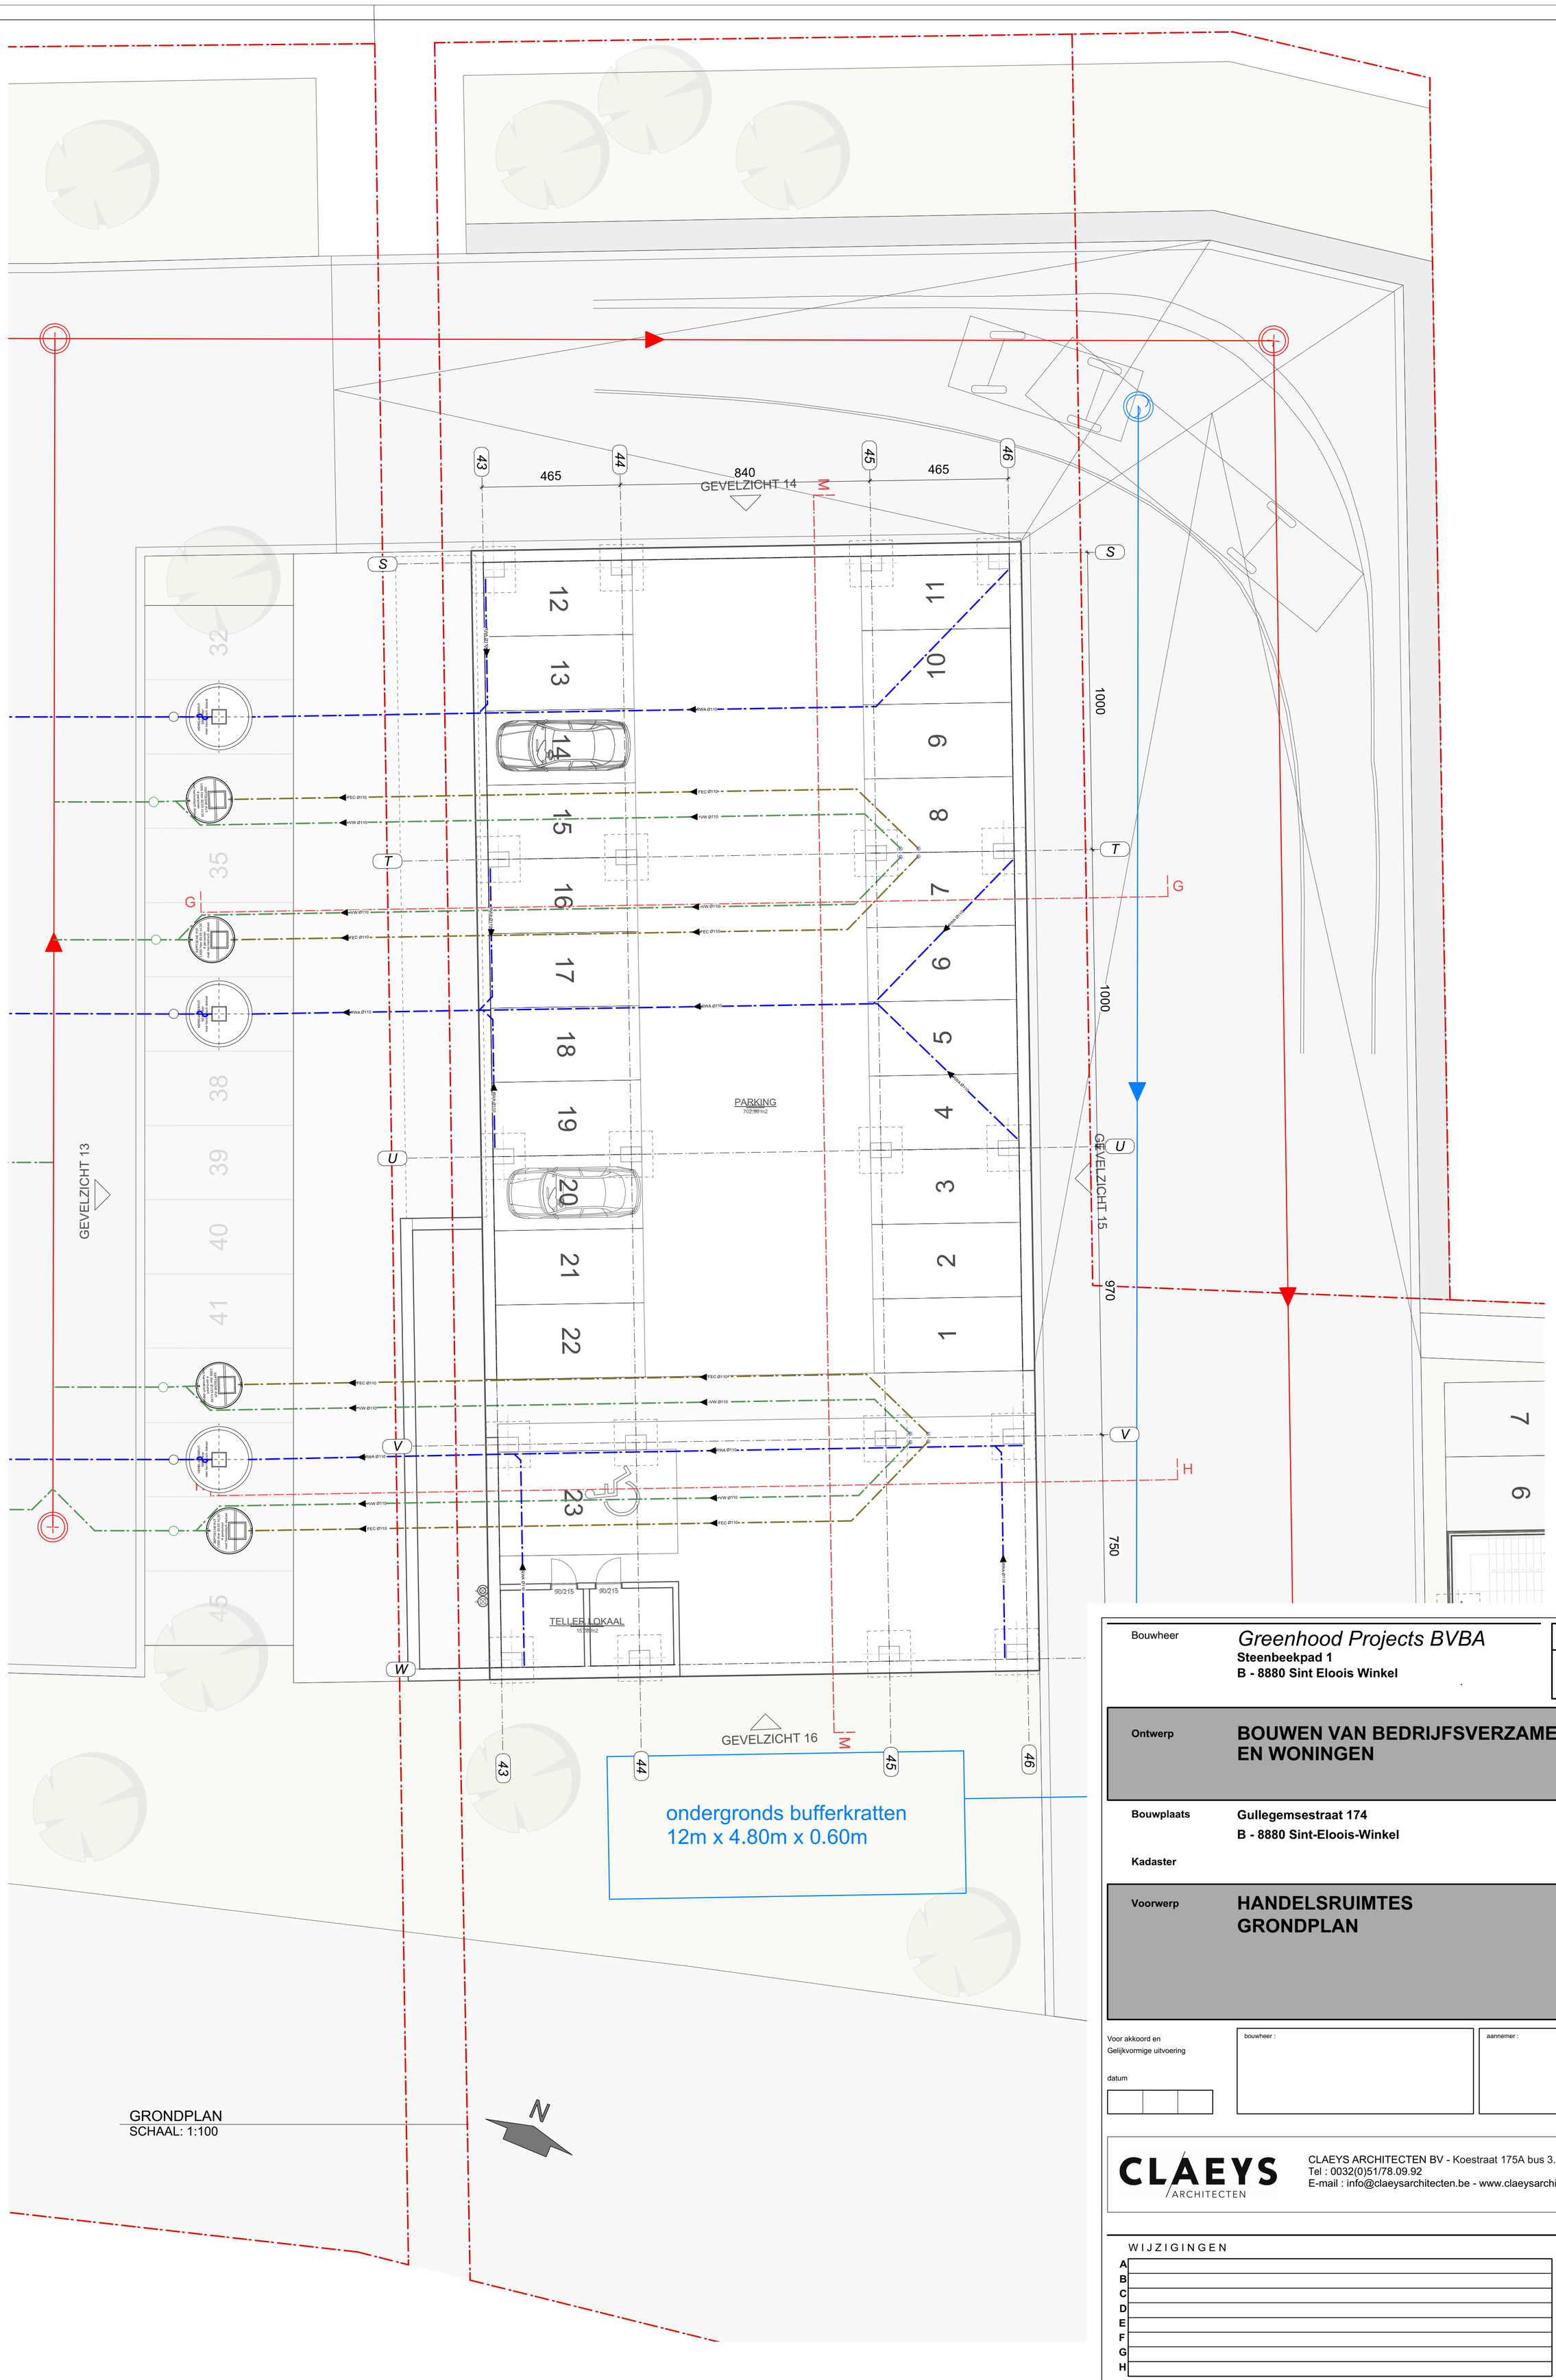


GRONDPLAN
SCHAAL: 1:100

N

Bouwheer

*Greenhood Projects BVBA*
**Steenbeekpad 1**
**B - 8880 Sint Eloois Winkel**

**DOSSIERNUMMER**
*1124*

**Ontwerp**

# BOUWEN VAN BEDRIJFSVERZAMELGEBOUWEN EN WONINGEN

**Bouwplaats** Gullegemsestraat 174
B - 8880 Sint-Eloois-Winkel

**Kadaster**

**Voorwerp**

# HANDELSRUIMTES GRONDPLAN

Voor akkoord en
Gelijkvormige uitvoering

datum

bouwheer :

aannemer :

voor Claeys architecten:
CLAEYS JAN

CLAEYS ARCHITECTEN
CLAEYS ARCHITECTEN BV - Koestraat 175A bus 3.1 - 8800 ROESELARE
Tel : 0032(0)51/78.09.92
E-mail : info@claeysarchitecten.be - www.claeysarchitecten.be

WIJZIGINGEN

| | | DATUM | GETEKEND |
|---|---|---|---|
| A | | | |
| B | | | |
| C | | | |
| D | | | |
| E | | | |
| F | | | |
| G | | | |
| H | | | |


datum *08-06-2020*

**B O U W A A N V R A A G**

| | |
|---|---|
| schaal : | Variabel |
| getekend : | *YF* |
| opp. plan : | Variabel |

| | |
|---|---|
| BPA | : |
| APA | : |
| VERKAVELING | : |

| PLANNUMMER | index |
|---|---|
| 06 / 19 | |

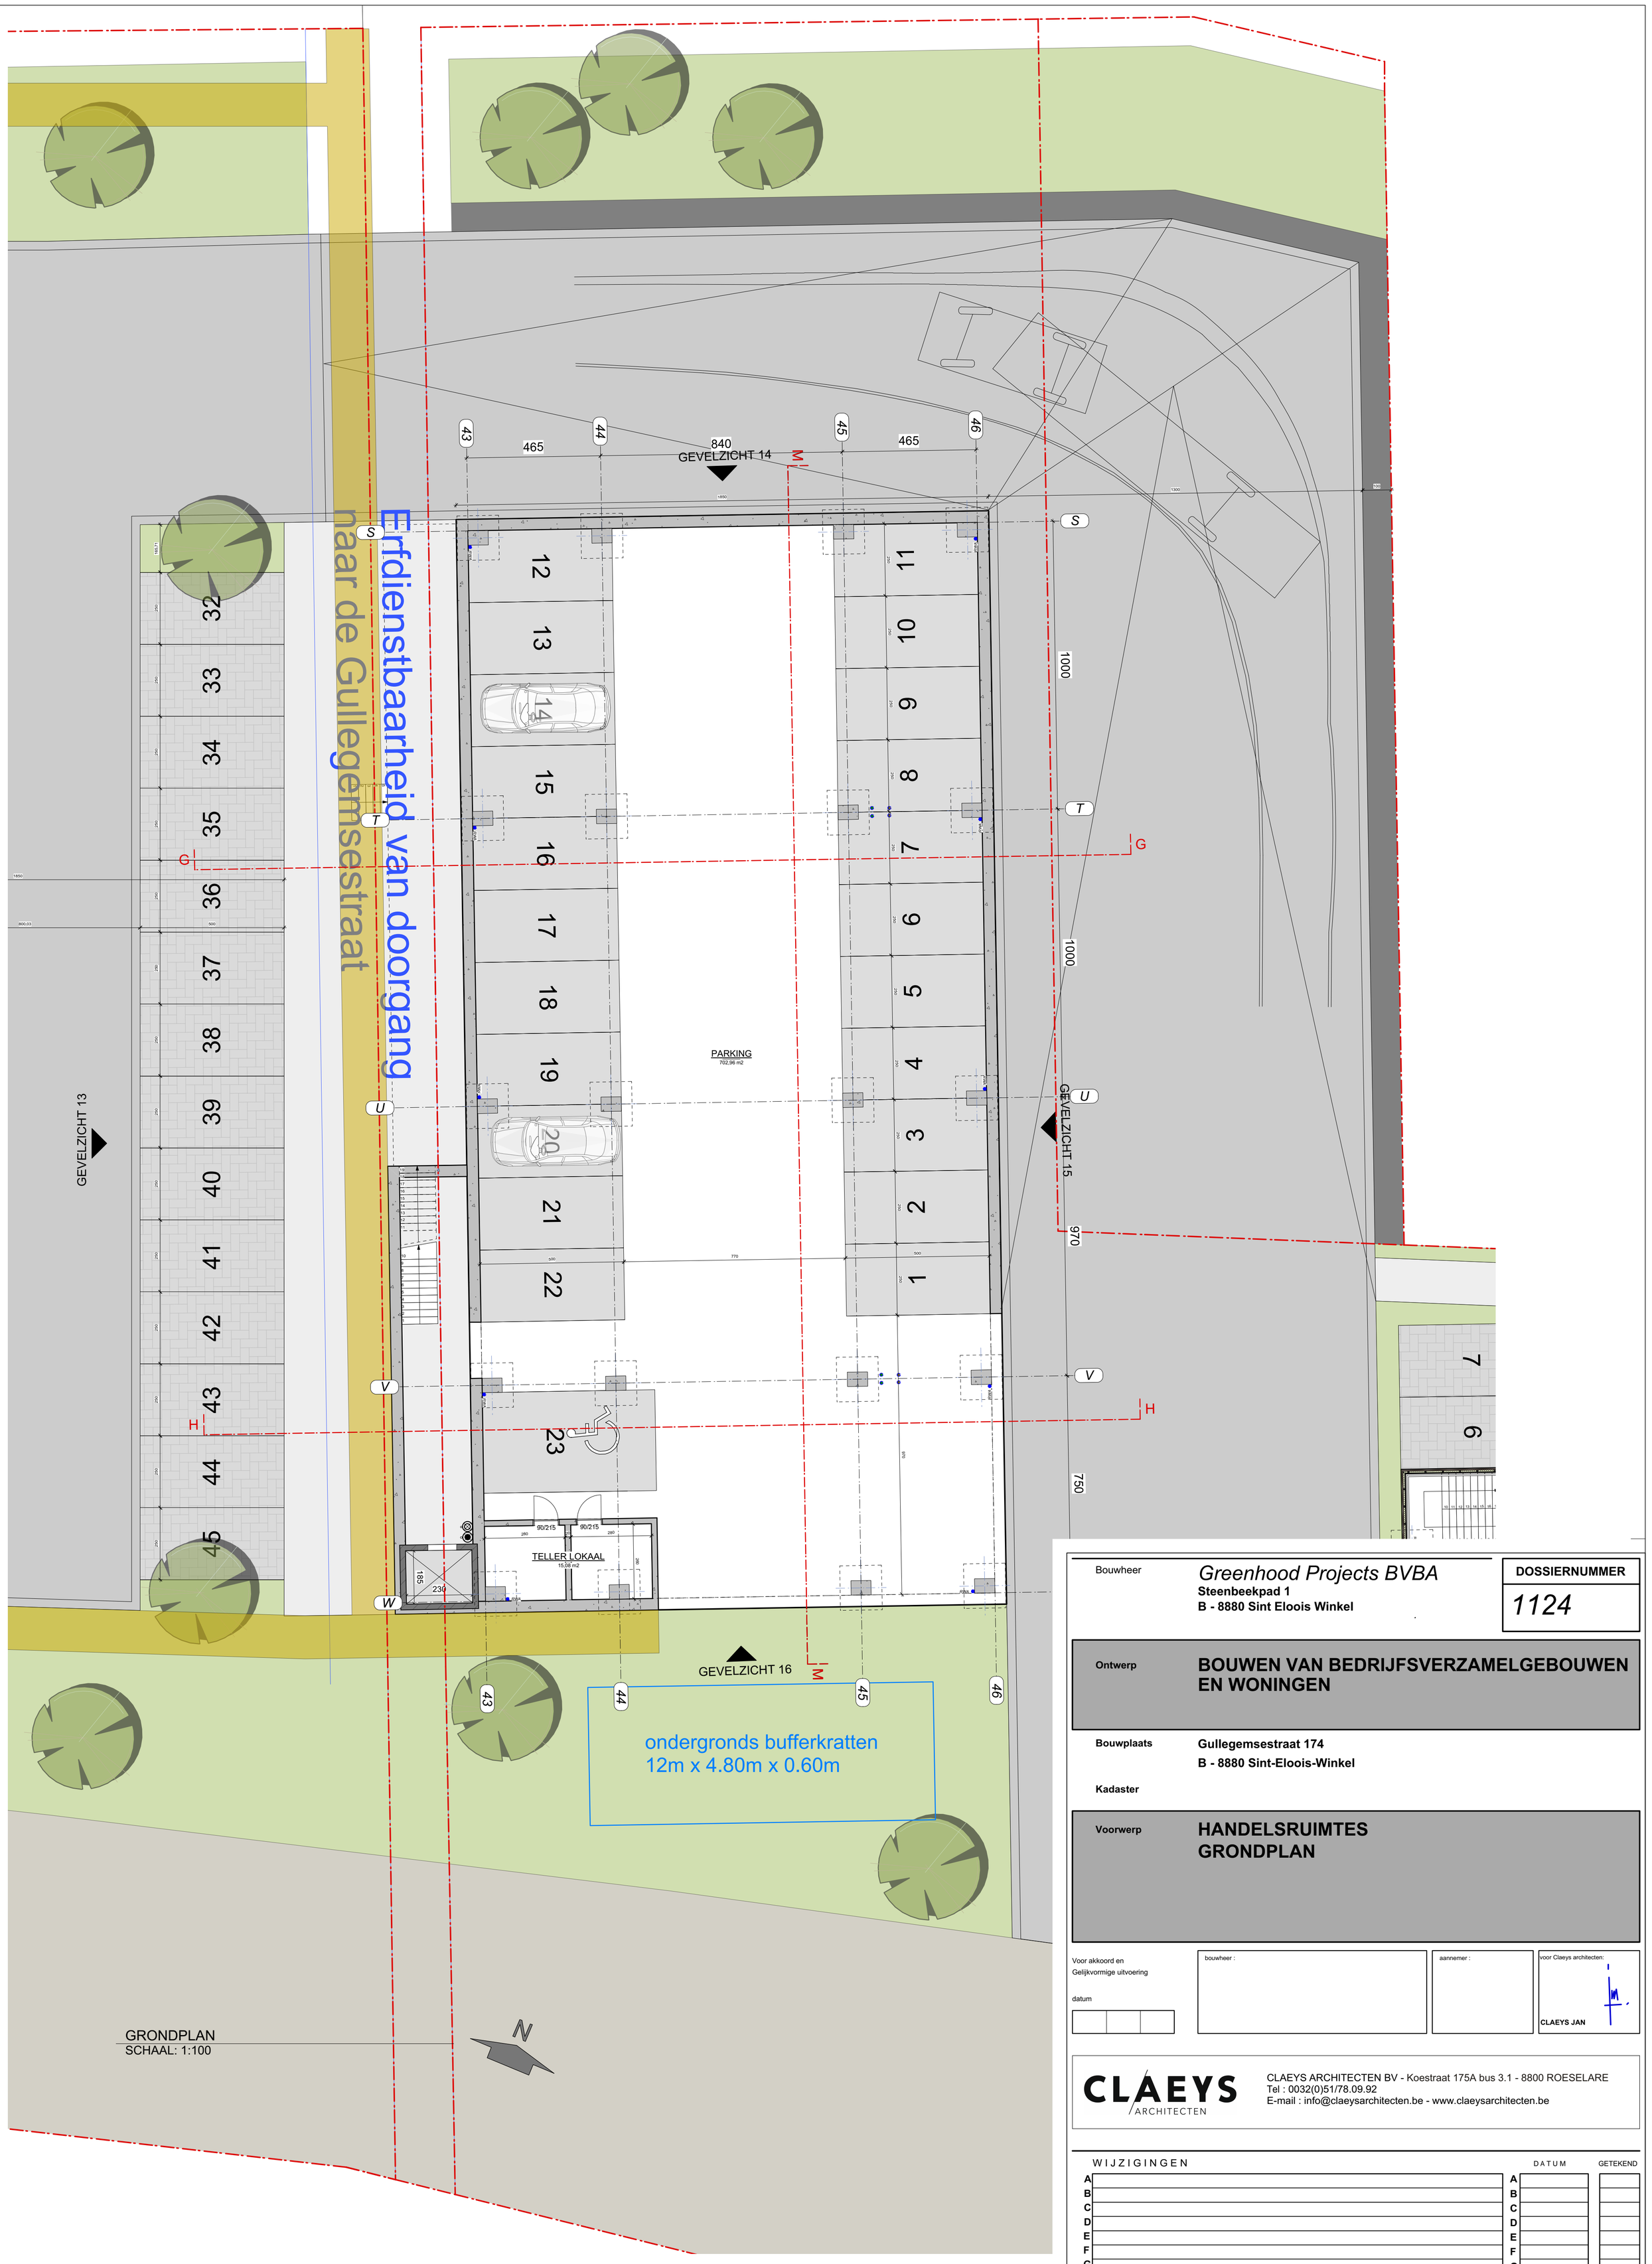


Bouwheer

*Greenhood Projects BVBA*
**Steenbeekpad 1**
**B - 8880 Sint Eloois Winkel**

**DOSSIERNUMMER**
*1124*

**Ontwerp**

# BOUWEN VAN BEDRIJFSVERZAMELGEBOUWEN EN WONINGEN

**Bouwplaats**
**Gullegemsestraat 174**
**B - 8880 Sint-Eloois-Winkel**

**Kadaster**

**Voorwerp**

## HANDELSRUIMTES
## GRONDPLAN

Voor akkoord en
Gelijkvormige uitvoering

datum

bouwheer :

aannemer :

voor Claeys architecten:
CLAEYS JAN

CLAEYS ARCHITECTEN
CLAEYS ARCHITECTEN BV - Koestraat 175A bus 3.1 - 8800 ROESELARE
Tel : 0032(0)51/78.09.92
E-mail : info@claeysarchitecten.be - www.claeysarchitecten.be

WIJZIGINGEN

| | | DATUM | GETEKEND |
|---|---|---|---|
| A | | A | |
| B | | B | |
| C | | C | |
| D | | D | |
| E | | E | |
| F | | F | |
| G | | G | |
| H | | H | |

datum *08-06-2020*

**B O U W A A N V R A A G**

| | |
|---|---|
| schaal | : Variabel |
| getekend | : *YF* |
| opp. plan | : Variabel |

| | |
|---|---|
| BPA | : |
| APA | : |
| VERKAVELING | : |

| PLANNUMMER | index |
|---|---|
| 07 / 19 | |




Bouwheer

*Greenhood Projects BVBA*
**Steenbeekpad 1**
**B - 8880 Sint Eloois Winkel**

**DOSSIERNUMMER**
*1124*

**Ontwerp**

# BOUWEN VAN BEDRIJFSVERZAMELGEBOUWEN EN WONINGEN

**Bouwplaats** Gullegemsestraat 174
B - 8880 Sint-Eloois-Winkel

**Kadaster**

**Voorwerp**

## HANDELSRUIMTES
## EERSTE VERDIEPING

Voor akkoord en
Gelijkvormige uitvoering

datum

bouwheer :

aannemer :

voor Claeys architecten:
CLAEYS JAN

CLAEYS ARCHITECTEN

CLAEYS ARCHITECTEN BV - Koestraat 175A bus 3.1 - 8800 ROESELARE
Tel : 0032(0)51/78.09.92
E-mail : info@claeysarchitecten.be - www.claeysarchitecten.be

WIJZIGINGEN

| | | DATUM | GETEKEND |
|---|---|---|---|
| A | | | |
| B | | | |
| C | | | |
| D | | | |
| E | | | |
| F | | | |
| G | | | |
| H | | | |


datum *08-06-2020*

# BOUWAANVRAAG

schaal : Variabel
getekend : *YF*
opp. plan : Variabel

BPA :
APA :
VERKAVELING :

| PLANNUMMER | index |
|---|---|
| 08 / 19 | |

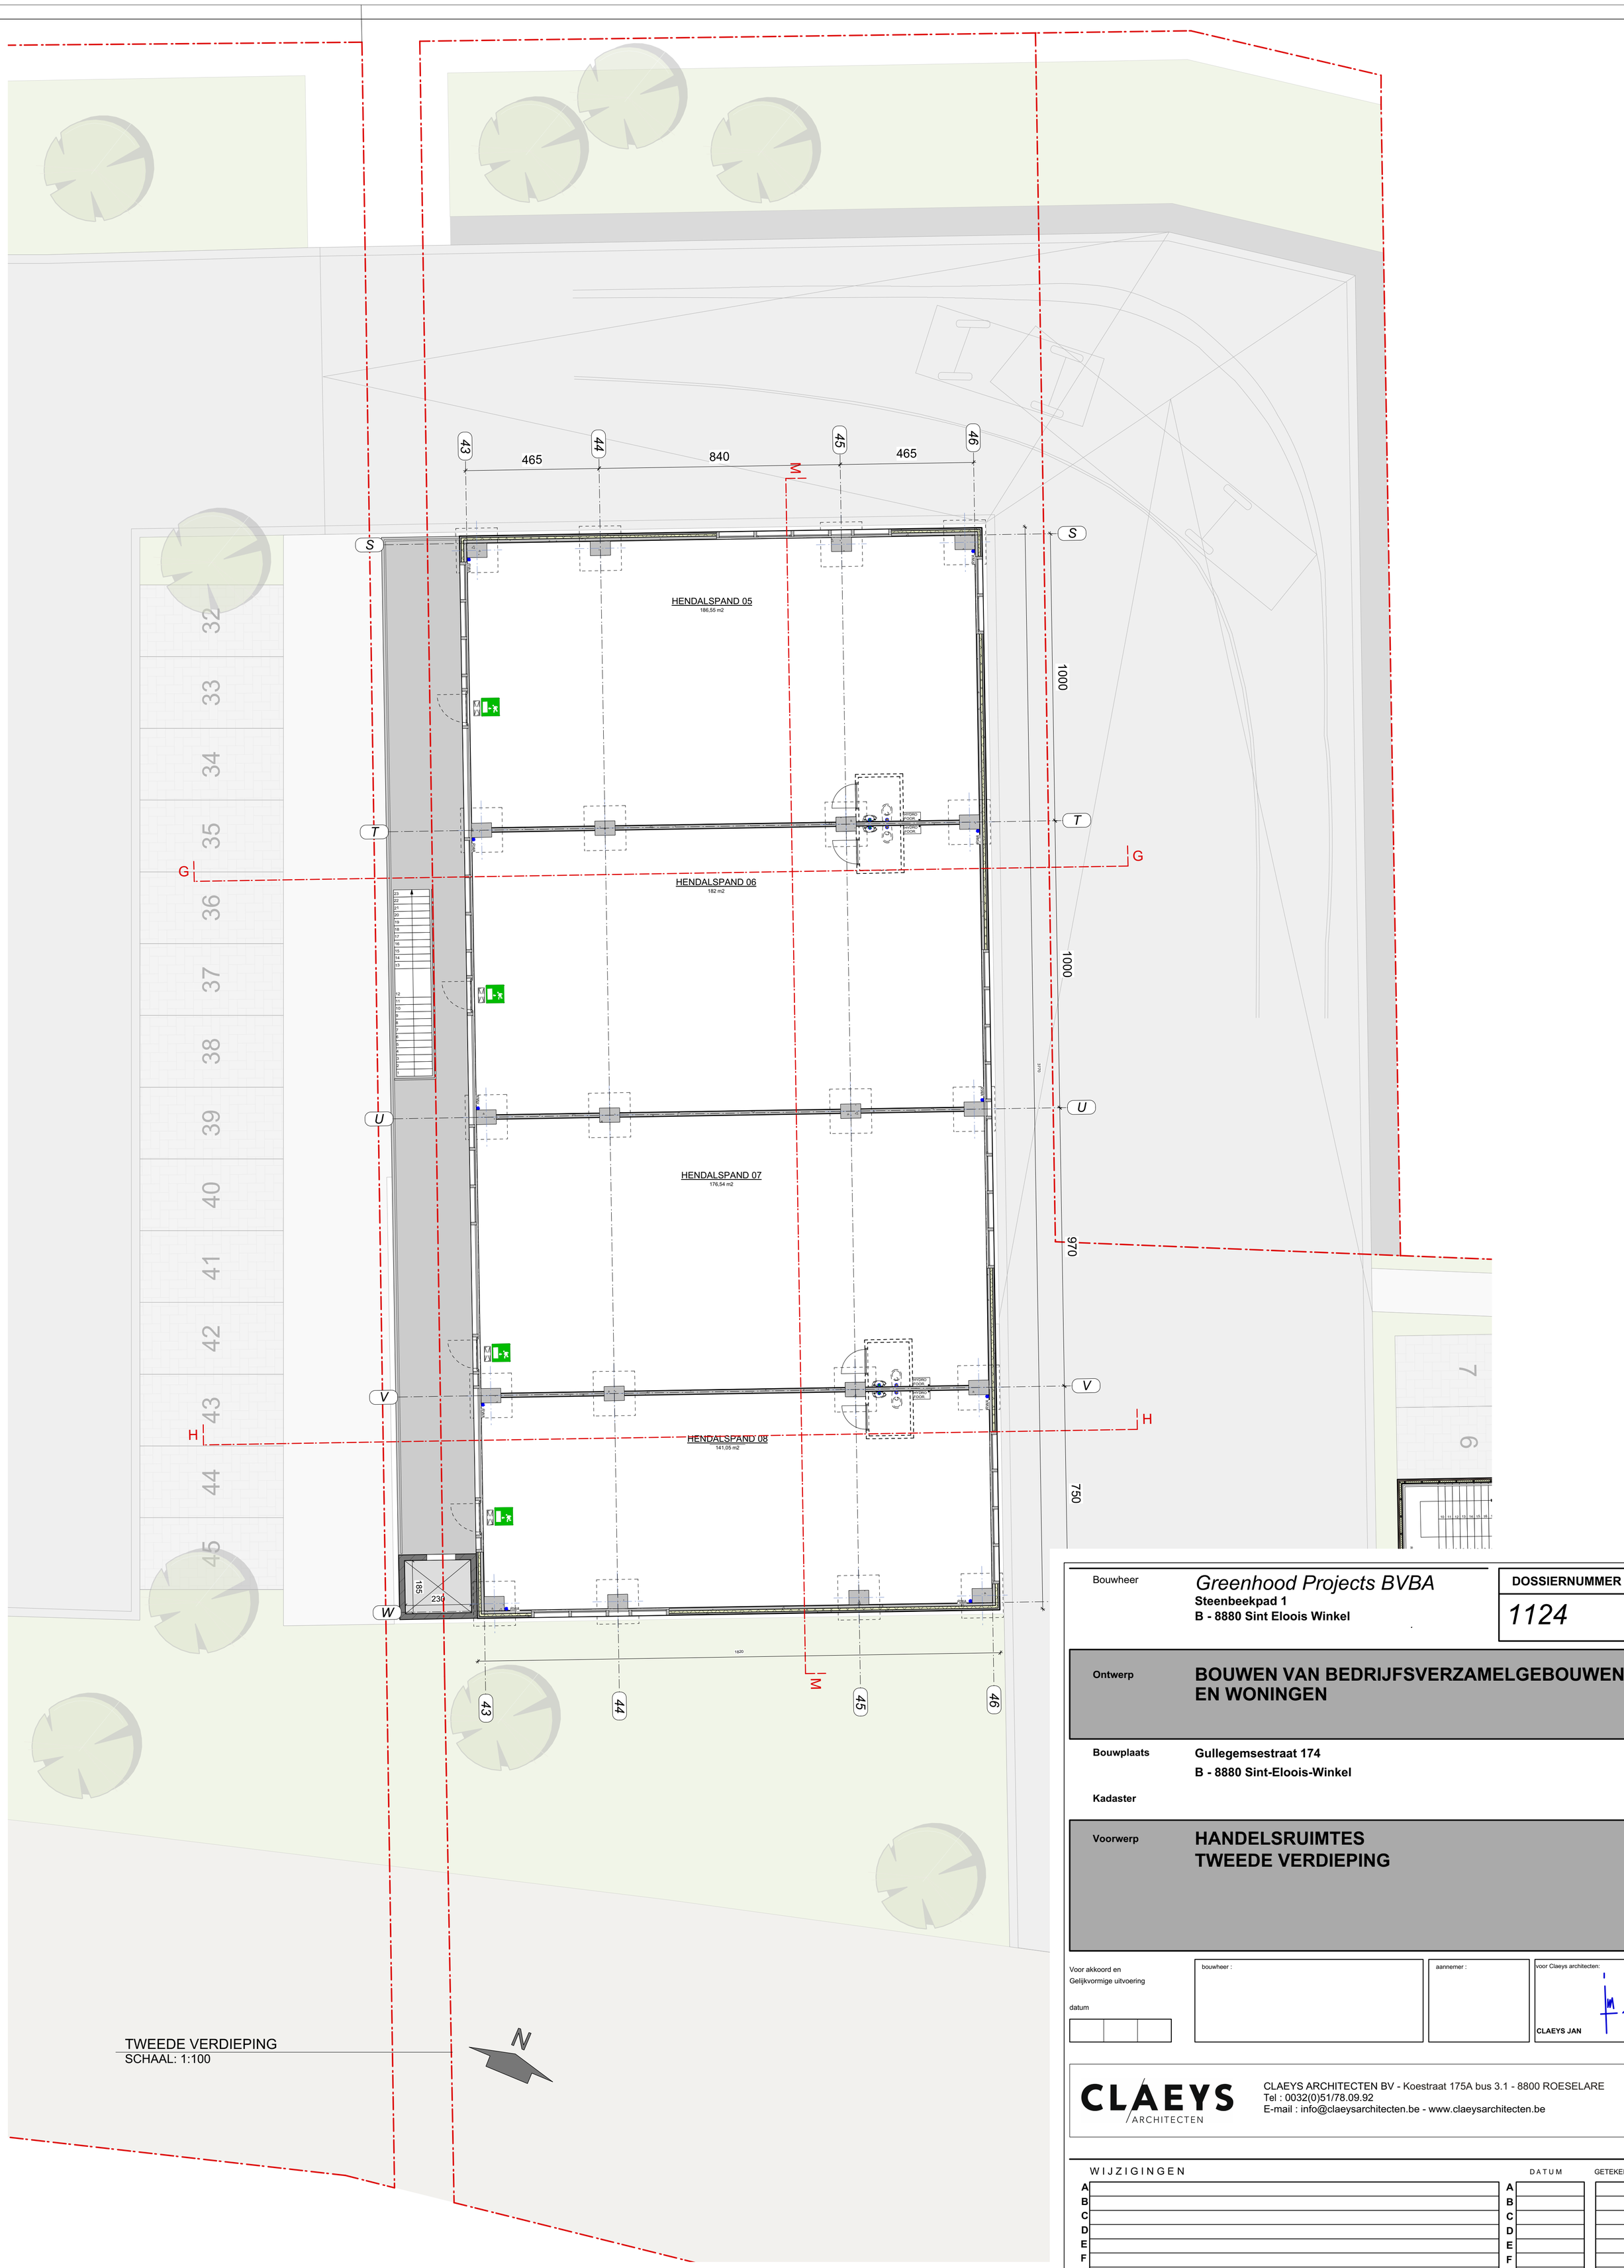


Bouwheer

*Greenhood Projects BVBA*
**Steenbeekpad 1**
**B - 8880 Sint Eloois Winkel**

**DOSSIERNUMMER**
*1124*

**Ontwerp**

# BOUWEN VAN BEDRIJFSVERZAMELGEBOUWEN EN WONINGEN

**Bouwplaats**
**Gullegemsestraat 174**
**B - 8880 Sint-Eloois-Winkel**

**Kadaster**

**Voorwerp**

# HANDELSRUIMTES TWEEDE VERDIEPING

Voor akkoord en
Gelijkvormige uitvoering

datum

bouwheer :

aannemer :

voor Claeys architecten:
CLAEYS JAN

CLAEYS ARCHITECTEN
CLAEYS ARCHITECTEN BV - Koestraat 175A bus 3.1 - 8800 ROESELARE
Tel : 0032(0)51/78.09.92
E-mail : info@claeysarchitecten.be - www.claeysarchitecten.be

WIJZIGINGEN

| | | DATUM | GETEKEND |
|---|---|---|---|
| A | | A | |
| B | | B | |
| C | | C | |
| D | | D | |
| E | | E | |
| F | | F | |
| G | | G | |
| H | | H | |


datum *08-06-2020*

**B O U W A A N V R A A G**


| | |
|---|---|
| schaal | : Variabel |
| getekend | : *YF* |
| opp. plan | : Variabel |

| | |
|---|---|
| BPA | : |
| APA | : |
| VERKAVELING | : |


| PLANNUMMER | index |
|---|---|
| 09 / 19 | |

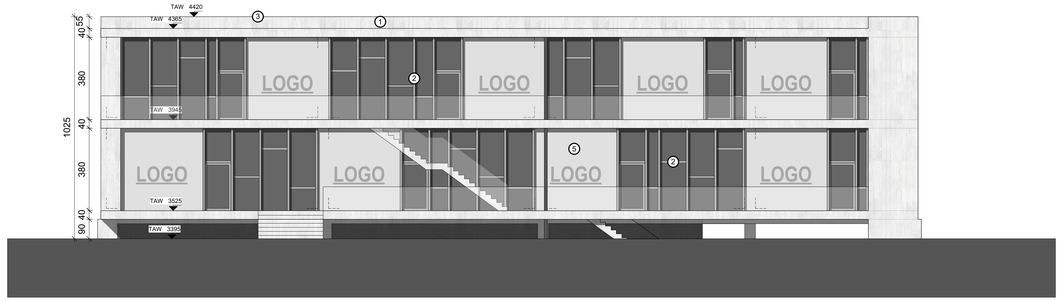



GEVELZICHT 13
SCHAAL: 1:100

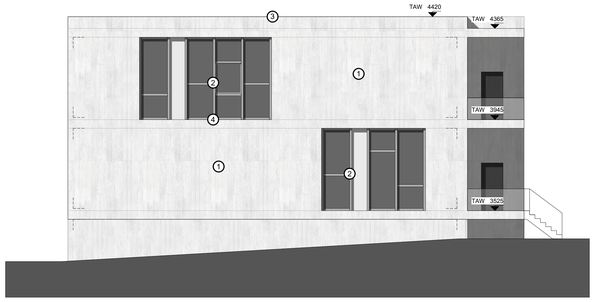



GEVELZICHT 14
SCHAAL: 1:100

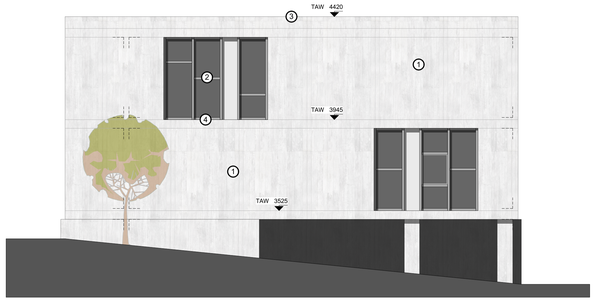



GEVELZICHT 16
SCHAAL: 1:100

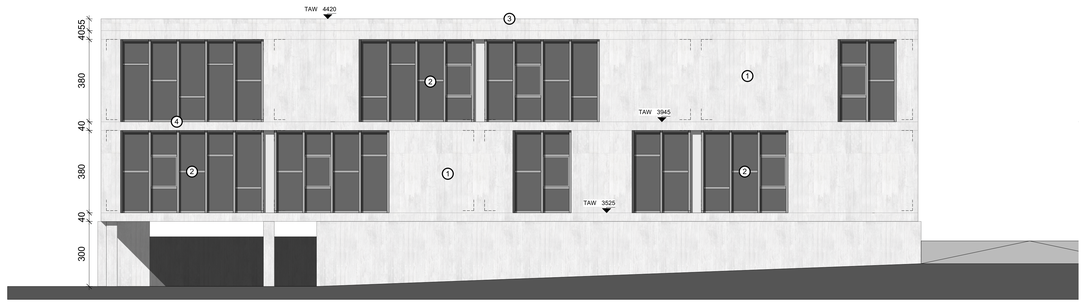


GEVELZICHT 15
SCHAAL: 1:100

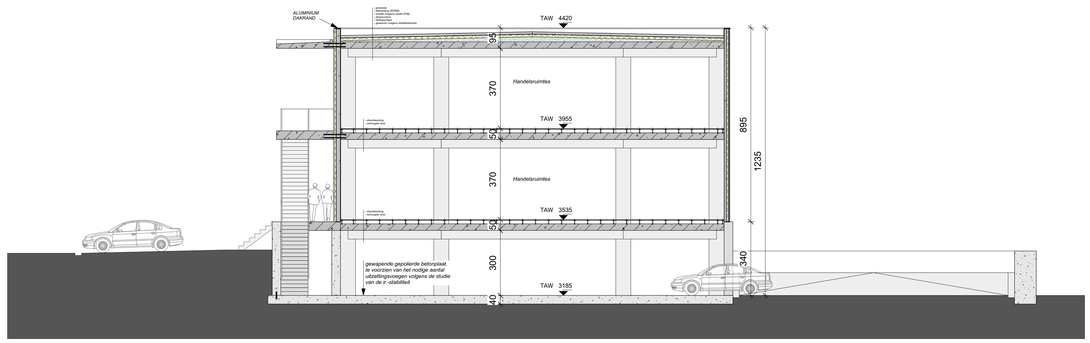


SNEDE HH
SCHAAL: 1:100

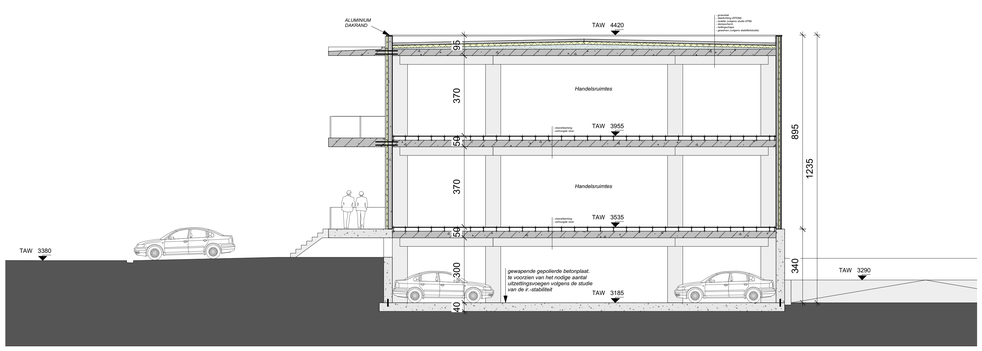


SNEDE GG
SCHAAL: 1:100

**LEGENDE GEVELMATERIALEN HANDELSRUIMTES**

1. Geisoleerde betonpanelen (grijstint)
2. Aluminium buitenschrijnwerk (zwart)
3. Aluminium dakrand (zwart)
4. Dorpels in alluminium
5. Gevelbekleding in beplating

Bouwheer
*Greenhood Projects BVBA*
**Steenbeekpad 1**
**B - 8880 Sint Eloois Winkel**

**DOSSIERNUMMER**
*1124*

**Ontwerp**
**BOUWEN VAN BEDRIJFSVERZAMELGEBOUWEN EN WONINGEN**

**Bouwplaats**
**Gullegemsestraat 174**
**B - 8880 Sint-Eloois-Winkel**

**Kadaster**

**Voorwerp**
**HANDELSRUIMTES**

**GEVELS & SNEDES**

Voor akkoord en Gelijkvormige uitvoering

datum

bouwheer :

aannemer :

voor Claeys architecten:
CLAEYS JAN

CLAEYS ARCHITECTEN
CLAEYS ARCHITECTEN BV - Koestraat 175A bus 3.1 - 8800 ROESELARE
Tel : 0032(0)51/78.09.92
E-mail : info@claeysarchitecten.be - www.claeysarchitecten.be

WIJZIGINGEN

| | | DATUM | GETEKEND |
|---|---|---|---|
| A | | | |
| B | | | |
| C | | | |
| D | | | |
| E | | | |
| F | | | |
| G | | | |
| H | | | |


datum *08-06-2020*

**BOUWAANVRAAG**

**PLANNUMMER** index
**10 / 19**

schaal : Variabel
getekend : YF
opp. plan : Variabel

BPA :
APA :
VERKAVELING :

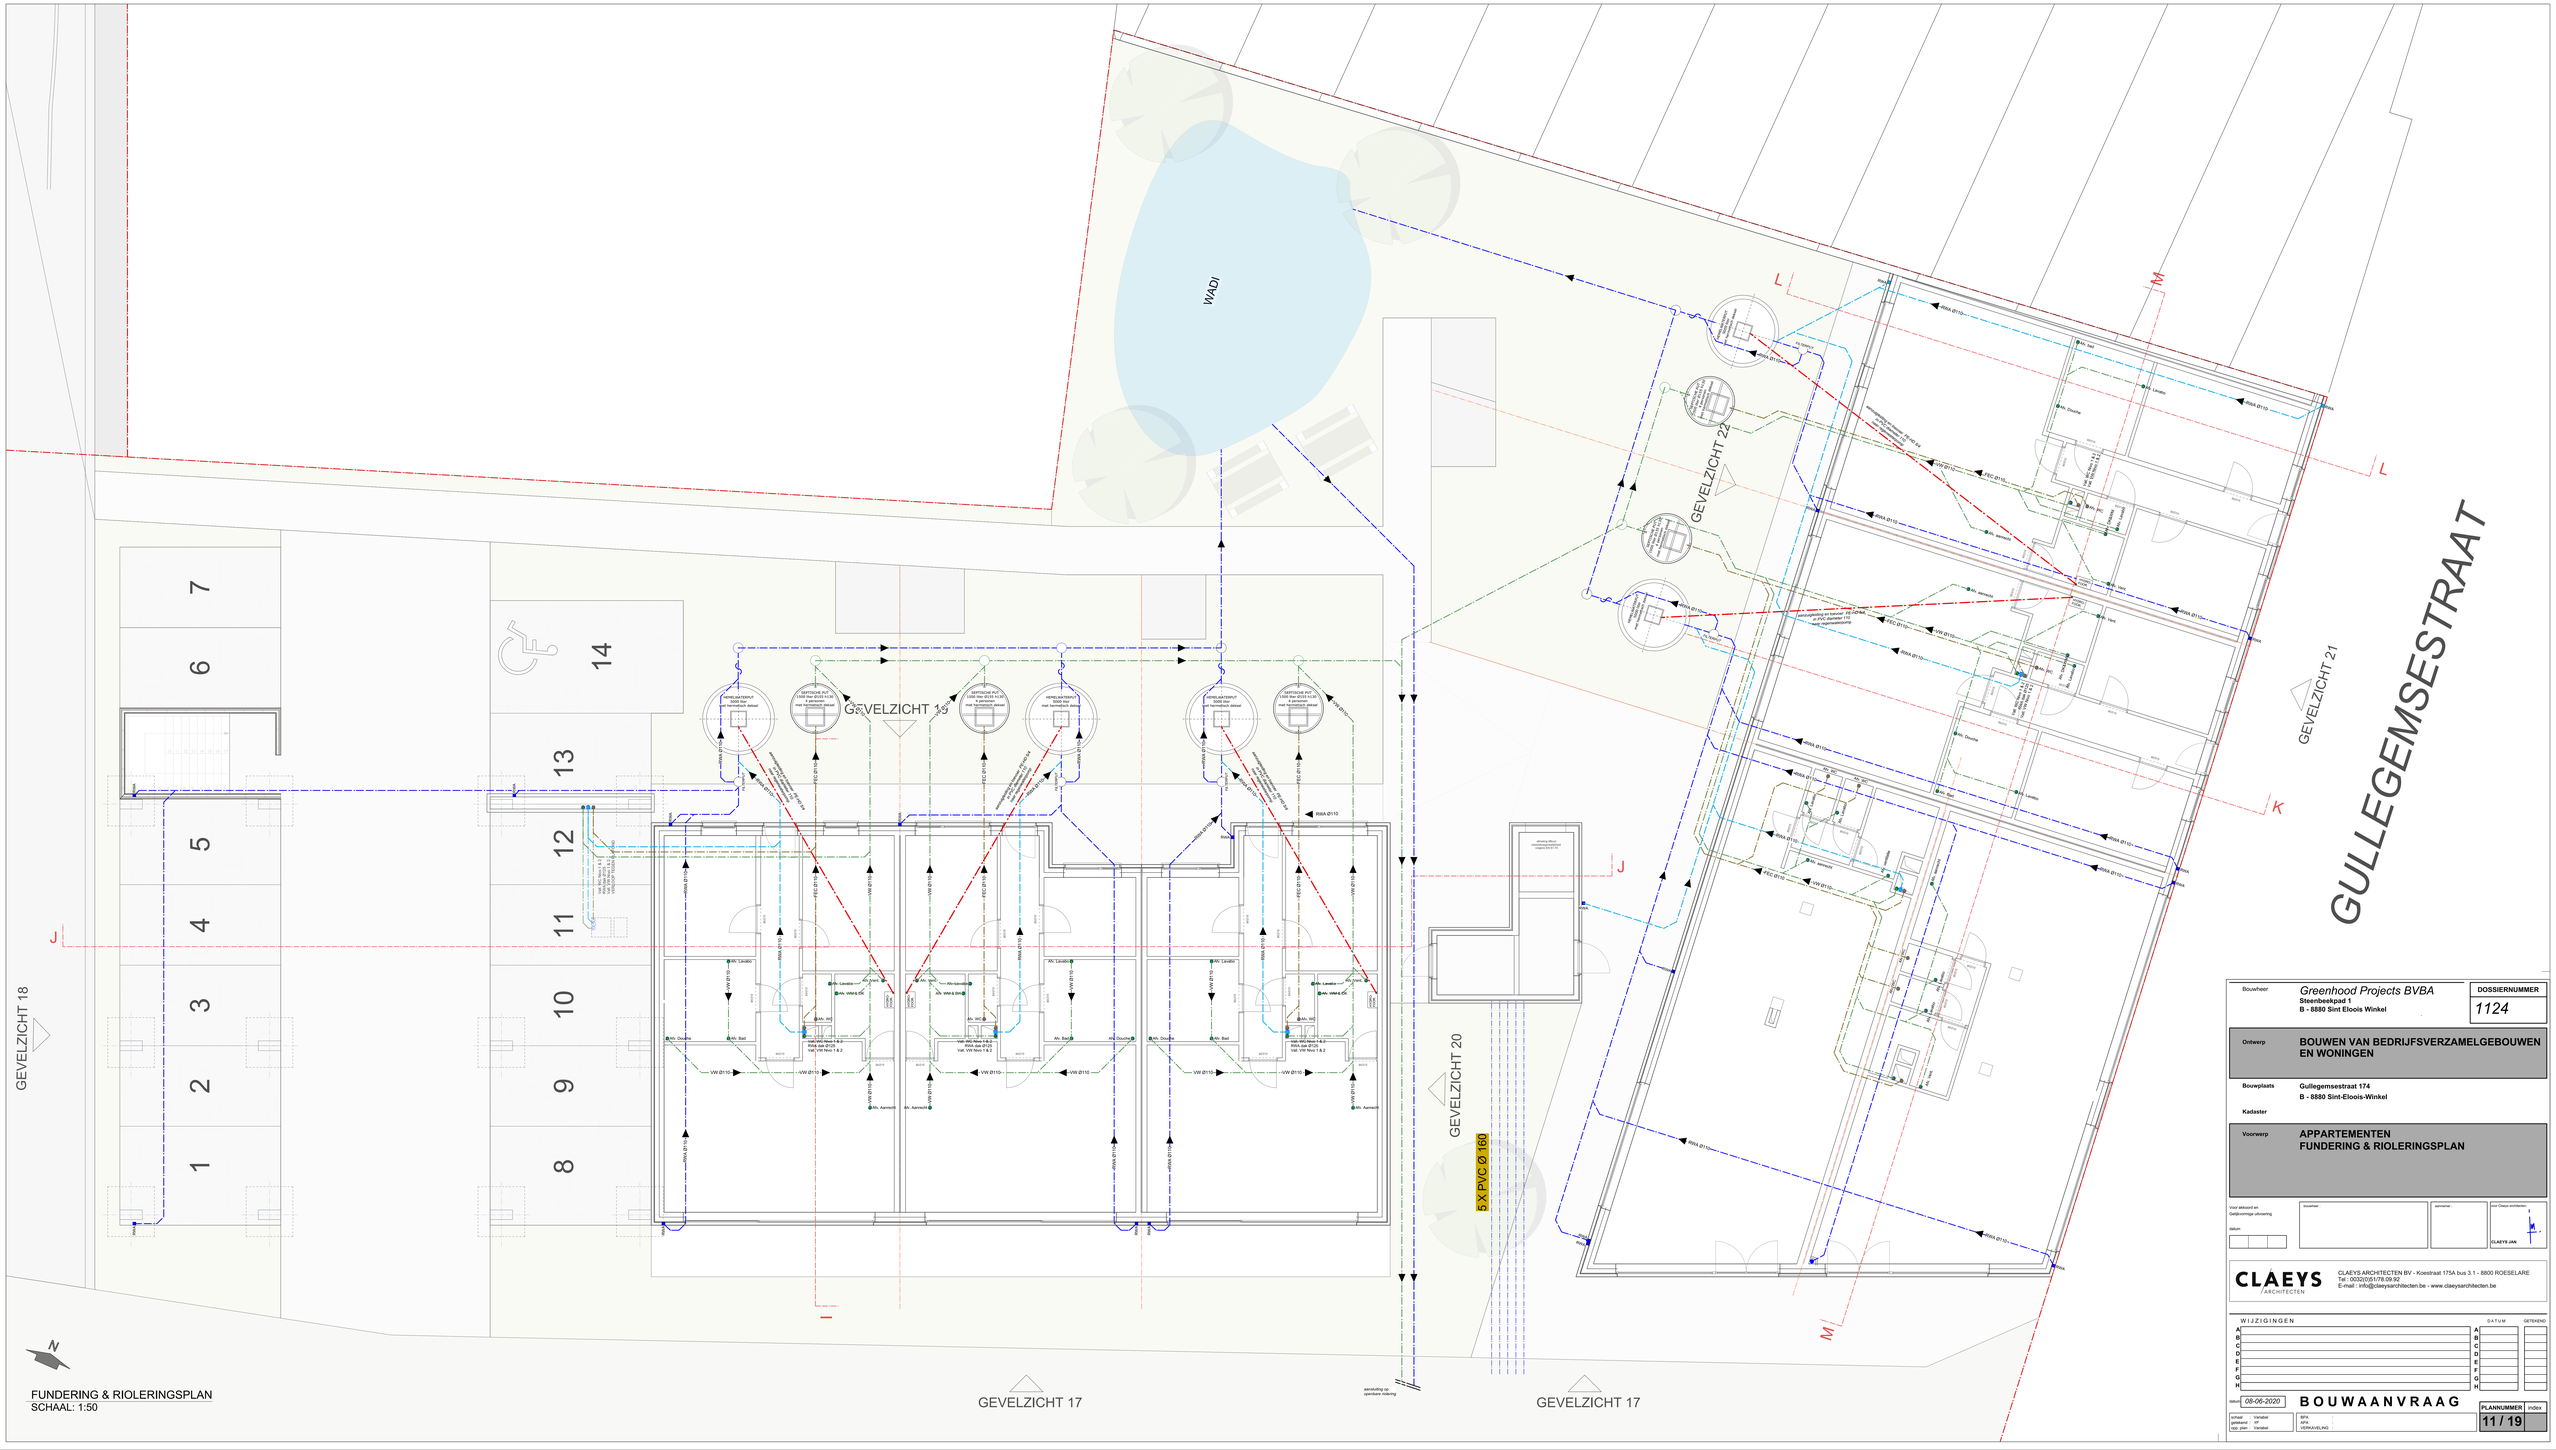
WADI
GEVELZICHT 18
GEVELZICHT 17
GEVELZICHT 17
GEVELZICHT 20
GEVELZICHT 21
GEVELZICHT 22
GULLEGEMSESTRAAT
5 X PVC Ø 160
HEMELWATERPUT 5000 liter met harmetisch deksel
SEPTISCHE PUT 1500 liter EN12566-1/A1 6 personen met harmetisch deksel
RWA Ø110
VWA Ø110
FEC Ø110
VW Ø110
Afv. Douche
Afv. Bad
Afv. Lavabo
Afv. WM-&DC
Afv. WC
Afv. Aanrecht
Afv. Vaatwas
Afv. Keukendouche
Vuil. VW filters 1 & 2
Vuil. WM-filters 1 & 2
Vuil. DC-filters 1 & 2
Vuil. VW filters 1 & 2
Vuil. VW filters 1 & 2
Vuil. VW

WADI

GEVELZICHT 22

GEVELZICHT 21

GULLEGEMSESTRAAT

GEVELZICHT 19

GEVELZICHT 18

GEVELZICHT 20

GEVELZICHT 17

GEVELZICHT 17

NIVO 31.20

NIVO 31.30 000

NIVO 30.80 -050

NIVO 30.70

Water

Electra

GRONDPLAN
SCHAAL: 1:50

| | |
|---|---|
| Bouwheer | *Greenhood Projects BVBA*<br>**Steenbeekpad 1**<br>**B - 8880 Sint Eloois Winkel** |
| DOSSIERNUMMER | *1124* |
| Ontwerp | **BOUWEN VAN BEDRIJFSVERZAMELGEBOUWEN EN WONINGEN** |
| Bouwplaats | **Gullegemsestraat 174**<br>**B - 8880 Sint-Eloois-Winkel** |
| Kadaster | |
| Voorwerp | **APPARTEMENTEN GELIJKVLOERS** |

Voor akkoord en Gelijkvormige uitvoering

datum

bouwheer:

opnemer:

voor Claeys architecten

CLAEYS JAN

CLAEYS ARCHITECTEN

CLAEYS ARCHITECTEN BV - Koestraat 175A bus 3.1 - 8800 ROESELARE
Tel.: 0032(0)51/78.09.92
E-mail : info@claeysarchitecten.be - www.claeysarchitecten.be

WIJZIGINGEN

| | DATUM | GETEKEND |
|---|---|---|
| A | | |
| B | | |
| C | | |
| D | | |
| E | | |
| F | | |
| G | | |
| H | | |

datum: 08-06-2020

**BOUWAANVRAAG**

schaal: Variabel
goedgekeurd: VP
corp. plan: Variabel

BPA
APA
VERKAVELING

PLANNUMMER 12 / 19

index




EERSTE VERDIEPING
SCHAAL: 1:50

Bouwheer
*Greenhood Projects BVBA*
**Steenbeekpad 1**
**B - 8880 Sint Elools Winkel**

DOSSIERNUMMER
*1124*

Ontwerp
**BOUWEN VAN BEDRIJFSVERZAMELGEBOUWEN EN WONINGEN**

Bouwplaats
**Gullegemsestraat 174**
**B - 8880 Sint-Elools-Winkel**

Kadaster

Voorwerp
**APPARTEMENTEN EERSTE VERDIEPING**

Voor akkoord en Gelijkvormige uitvoering
datum

bouwheer | aannemer | door Claeys architecten
CLAEYS JAN

CLAEYS ARCHITECTEN
CLAEYS ARCHITECTEN BV - Koestraat 175A bus 3.1 - 8800 ROESELARE
Tel.: 0032(0)51/78.09.92
E-mail : info@claeysarchitecten.be - www.claeysarchitecten.be

WIJZIGINGEN | DATUM | GETEKEND
A
B
C
D
E
F
G
H

datum 08-06-2020

**BOUWAANVRAAG**

schaal: Variabel
getekend: YF
nav. plan: Variabel

BPA
APA
VERKAVELING

PLANNUMMER 13 / 19 | index

WADI

7
6
14

L
M
K
J
I

TWEEDE VERDIEPING
SCHAAL: 1:50

Bouwheer: *Greenhood Projects BVBA*
Steenbeekpad 1
B - 8880 Sint Eloois Winkel

DOSSIERNUMMER: 1124

Ontwerp: **BOUWEN VAN BEDRIJFSVERZAMELGEBOUWEN EN WONINGEN**

Bouwplaats: Gullegemsestraat 174
B - 8880 Sint-Eloois-Winkel

Kadaster:

Voorwerp: **APPARTEMENTEN TWEEDE VERDIEPING**

Voor akkoord en Gelijkvormige uitvoering
datum:

bouwheer: | opnemer: | voor Claeys architecten: CLAEYS JAN

CLAEYS ARCHITECTEN
CLAEYS ARCHITECTEN BV - Koestraat 175A bus 3.1 - 8800 ROESELARE
Tel.: 0032(0)51/78.09.92
E-mail : info@claeysarchitecten.be - www.claeysarchitecten.be

WIJZIGINGEN

| | | DATUM | GETEKEND |
|---|---|---|---|
| A | | | |
| B | | | |
| C | | | |
| D | | | |
| E | | | |
| F | | | |
| G | | | |
| H | | | |

datum: 08-06-2020

**BOUWAANVRAAG**

schaal: Variabel
goedgekeurd: VF
copy: plan: Variabel

BPA:
APA:
VERKAVELING:

PLANNUMMER: 14 / 19 | index:

WADI

7

6

14

L

M

K

J

I

N

DAKENPLAN
SCHAAL: 1:50

Bouwheer
*Greenhood Projects BVBA*
**Steenbeekpad 1**
**B - 8880 Sint Eloois Winkel**

DOSSIERNUMMER
*1124*

Ontwerp
**BOUWEN VAN BEDRIJFSVERZAMELGEBOUWEN EN WONINGEN**

Bouwplaats
**Gullegemsestraat 174**
**B - 8880 Sint-Eloois-Winkel**

Kadaster

Voorwerp
**APPARTEMENTEN**
**DAKENPLAN**

Voor akkoord en
Opdrachtnemer uitvoering

Datum

bouwheer

opnemer

ere Claeys architecten

CLAEYS JAN

CLAEYS ARCHITECTEN
CLAEYS ARCHITECTEN BV - Koestraat 175A bus 3.1 - 8800 ROESELARE
Tel : 0032(0)51/78.09.92
E-mail : info@claeysarchitecten.be - www.claeysarchitecten.be

WIJZIGINGEN

| | | DATUM | GETEKEND |
|---|---|---|---|
| A | | | |
| B | | | |
| C | | | |
| D | | | |
| E | | | |
| F | | | |
| G | | | |
| H | | | |

datum 08-06-2020

**BOUWAANVRAAG**

schaal: Variabel
gedetend: 1/1
opp. plan: Variabel

BPA
APA -
VERKAVELING

PLANNUMMER 15 / 19 index



GEVELZICHT 17
SCHAAL: 1:50



GEVELZICHT 18
SCHAAL: 1:50



GEVELZICHT 19
SCHAAL: 1:50



GEVELZICHT 20
SCHAAL: 1:50

**LEGENDE GEVELMATERIALEN APPARTEMENTEN**

1. Gevelsteen
2. Gevelbekleding in hout
3. Afwerking lift in beplating
4. Prefab beton element
5. Buitenschrijnwerk
6. Aluminium borstwering
7. Afvoeren en goten in zink
8. Dorpels in blauwe hardsteen
9. Dakpannen
10. Aluminium dakrand (zwart)
11. Passerelle in beton



GEVELZICHT 21
SCHAAL: 1:50



GEVELZICHT 22
SCHAAL: 1:50

Bouwheer: *Greenhood Projects BVBA*
**Steenbeekpad 1**
**B - 8880 Sint Eloois Winkel**

**DOSSIERNUMMER** *1124*

Ontwerp: **BOUWEN VAN BEDRIJFSVERZAMELGEBOUWEN EN WONINGEN**

Bouwplaats: **Gullegemsestraat 174**
**B - 8880 Sint-Eloois-Winkel**

Kadaster:

Voorwerp: **APPARTEMENTEN GEVELS**

Voor akkoord en bijkomende uitvoering

datum

bouwheer:

aannemer:

Jean Claeys architecten

**CLAEYS JAN**

**CLAEYS** ARCHITECTEN

CLAEYS ARCHITECTEN BV - Koestraat 175A bus 3.1 - 8800 ROESELARE
Tel : 003251/51178.09.92
E-mail : info@claeysarchitecten.be - www.claeysarchitecten.be

WIJZIGINGEN

| | DATUM | GETEKEND |
|---|---|---|
| A | | |
| B | | |
| C | | |
| D | | |
| E | | |
| F | | |
| G | | |
| H | | |

datum: 08-06-2020


**BOUWAANVRAAG**

PLAN/NUMMER: 16/ 19


INDEX

schaal: 1/50 - formaat: A1
gebouwd: - formaat:
opd. door: - formaat:


SPA
SPA
VERKAVELING

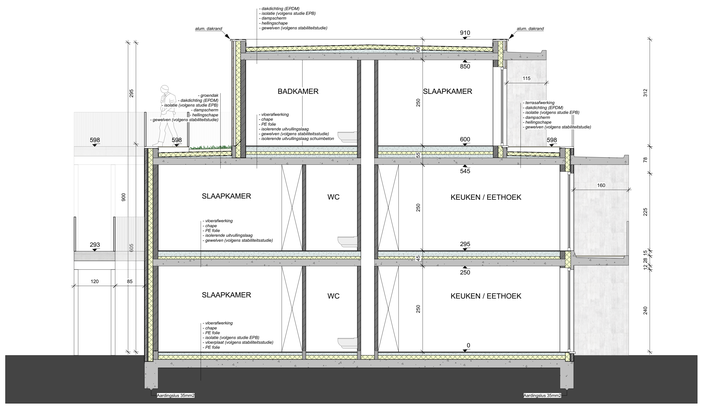



DOORSNEDE II
SCHAAL: 1:50

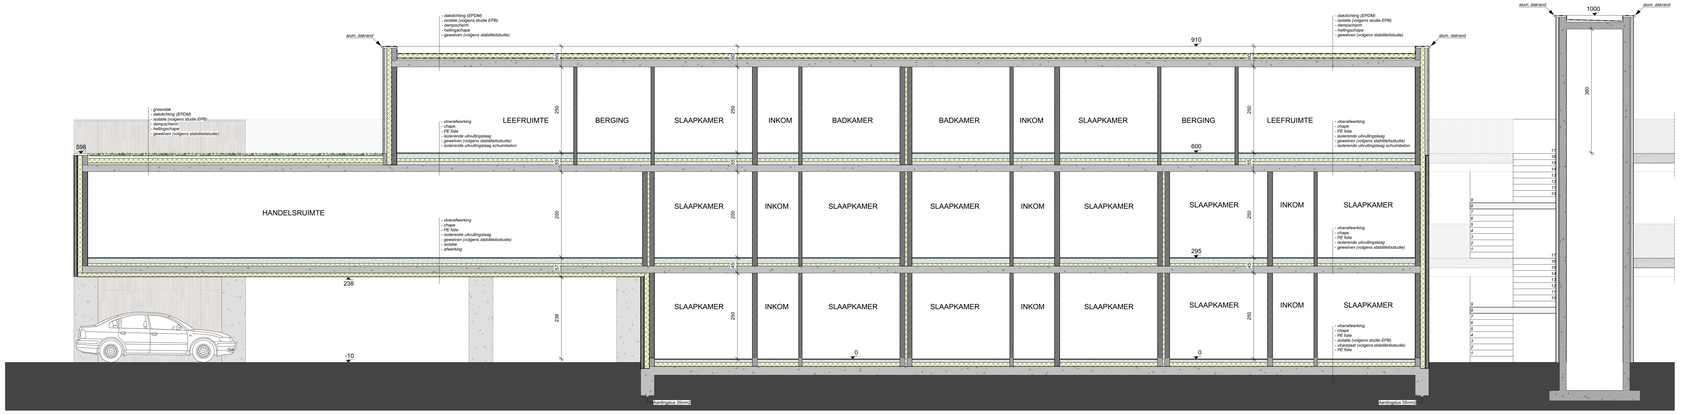



DOORSNEDE JJ
SCHAAL: 1:50

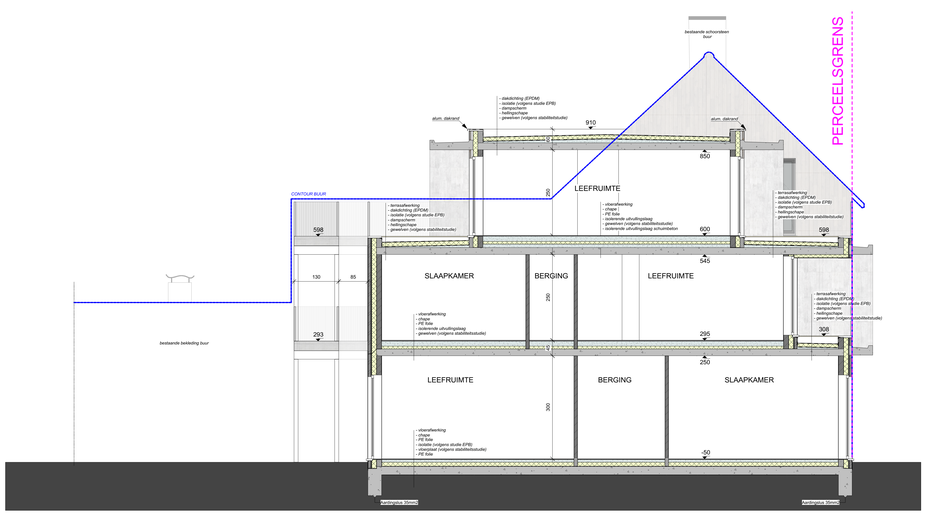


DOORSNEDE KK
SCHAAL: 1:50

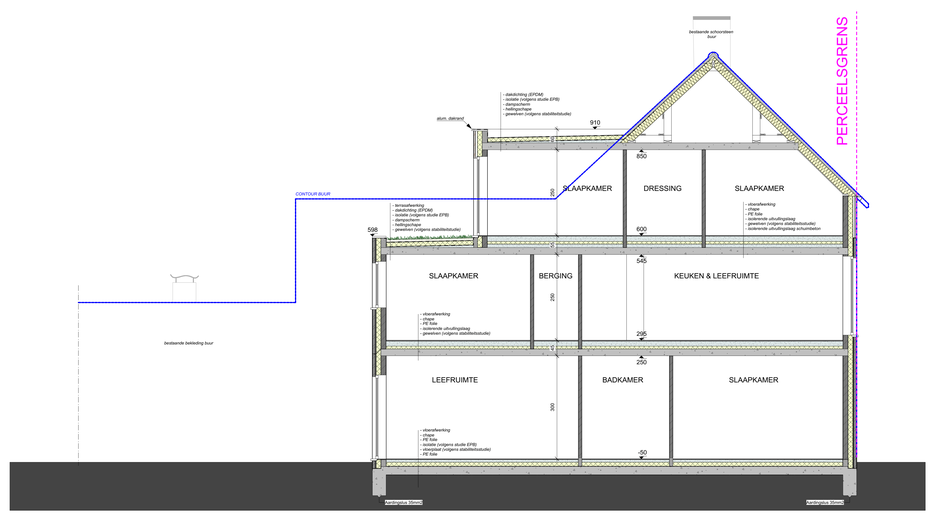


DOORSNEDE LL
SCHAAL: 1:50

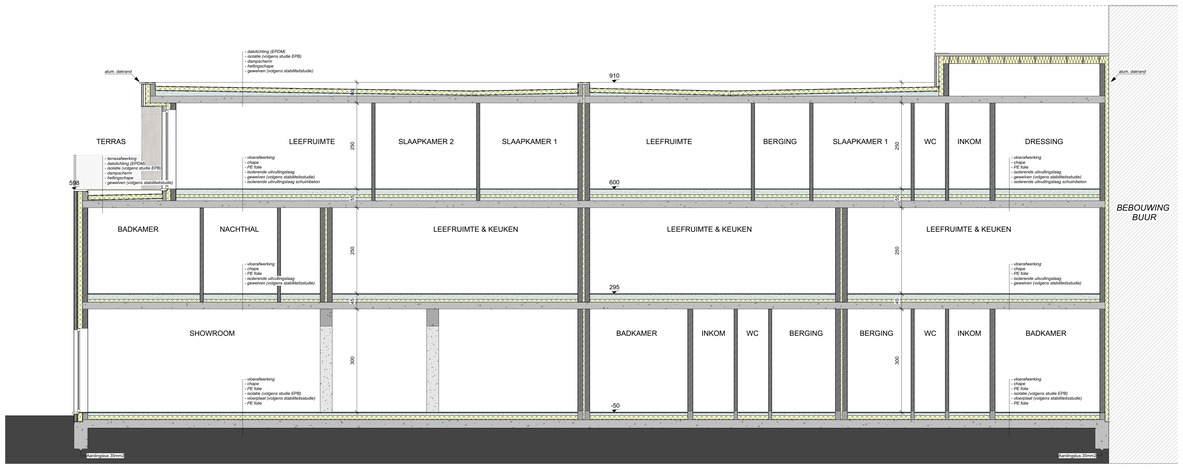


DOORSNEDE MM
SCHAAL: 1:50

Bouwheer
*Greenhood Projects BVBA*
**Steenbeekpad 1**
**B - 8880 Sint Eloois Winkel**

**DOSSIERNUMMER**
*1124*

**Ontwerp**
**BOUWEN VAN BEDRIJFSVERZAMELGEBOUWEN EN WONINGEN**

**Bouwplaats**
**Gullegemsestraat 174**
**B - 8880 Sint-Eloois-Winkel**

**Kadaster**

**Voorwerp**
**APPARTEMENTEN SNEDES**

Voor akkoord en Gelijkvormige uitvoering
datum

bouwheer :

aannemer :

voor Claeys architecten :
CLAEYS JAN

CLAEYS ARCHITECTEN
CLAEYS ARCHITECTEN BV - Koestraat 175A bus 3.1 - 8800 ROESELARE
Tel : 0032/(0)51/78.09.92
E-mail : info@claeysarchitecten.be - www.claeysarchitecten.be

| WIJZIGINGEN | DATUM | GETEKEND |
|---|---|---|
| A | | |
| B | | |
| C | | |
| D | | |
| E | | |
| F | | |
| G | | |
| H | | |

datum *08-06-2020*


**B O U W A A N V R A A G**

**PLANNUMMER** 17 / 19 | index

schaal : Variabel
getekend : YF
copy plan : Variabel


BPA
APA
VERKAVELING




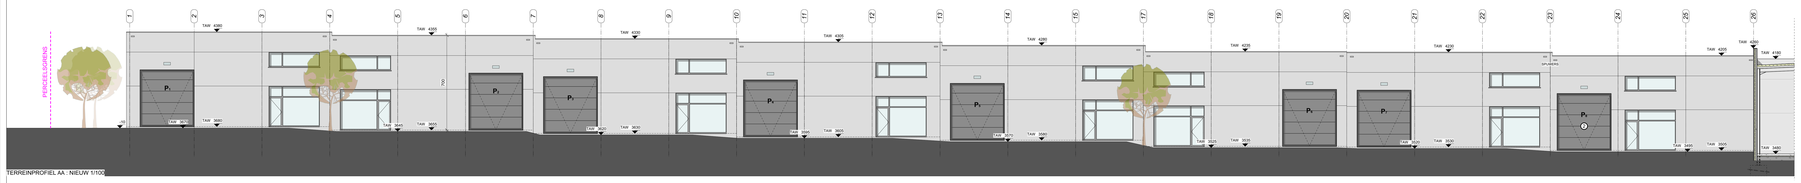






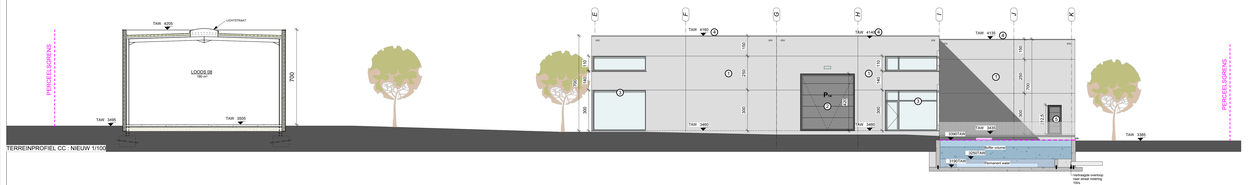

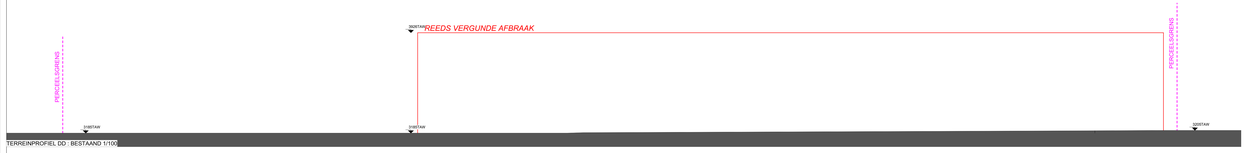
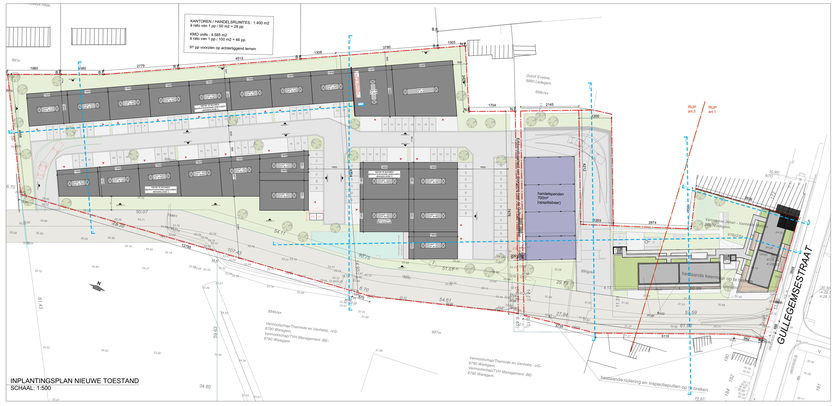


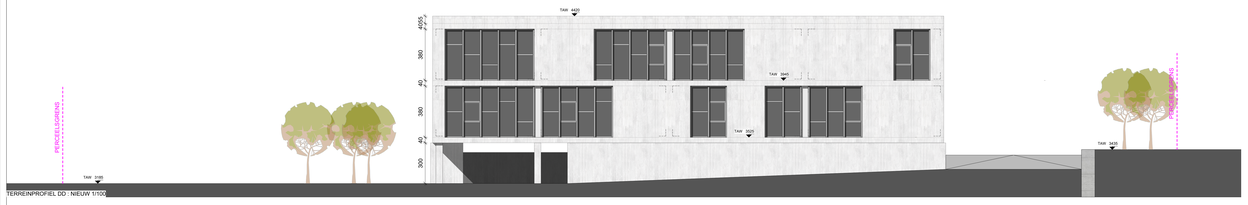







Bouwheer
*Greenhood Projects BVBA*
**Steenbeekpad 1**
**B - 8880 Sint Eloois Winkel**

**DOSSIERNUMMER**
*1124*

Ontwerp
**BOUWEN VAN BEDRIJFSVERZAMELGEBOUWEN EN WONINGEN**

Bouwplaats
**Gullegemsestraat 174**
**B - 8880 Sint-Eloois-Winkel**

Kadaster

Voorwerp
**TERREINPROFIELEN 01/02**

Voor akkoord en Datijkoorstige uitvoering

Datum

Inschalen

Aanmeten

Arch.Claeys-architecten

CLAEYS JAN

CLAEYS ARCHITECTEN

CLAEYS ARCHITECTEN BV - Koestraat 175A bus 3.1 - 8800 ROESELARE
Tel.: 0032(0)51/76.09.92
E-mail : info@claeysarchitecten.be - www.claeysarchitecten.be

WIJZIGINGEN

| | DATUM | GETEKEND |
|---|---|---|
| A | | |
| B | | |
| C | | |
| D | | |
| E | | |
| F | | |
| G | | |
| H | | |


datum: 08-06-2020

**BOUWAANVRAAG**


| PLANNUMMER | Index |
|---|---|
| 18 / 19 | |

Schaal: Verhalfd
Gefotteerd: 1/
Oud- Jaar: Verkleind

BPS
ARA
VERKAVELING

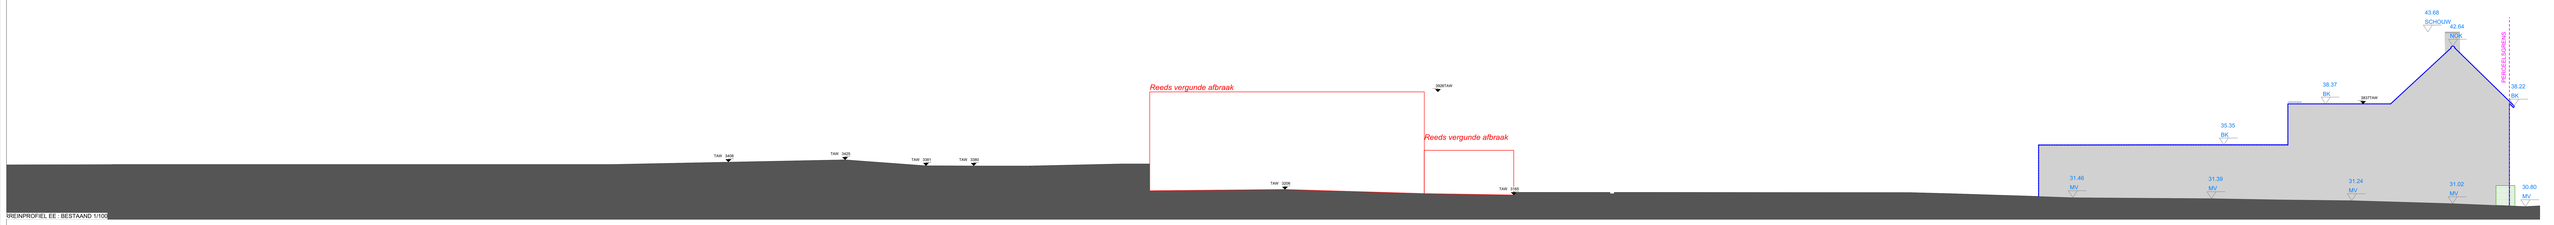



PREINPROFIEL EE : BESTAAND 1/100

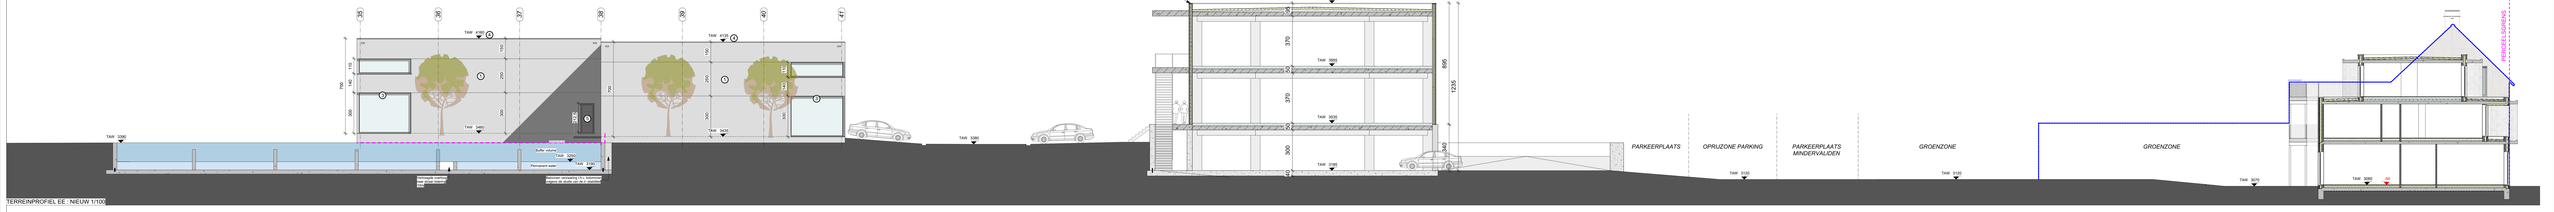


TERREINPROFIEL EE : NIEUW 1/100





TERREINPROFIEL FF : BESTAAND 1/100

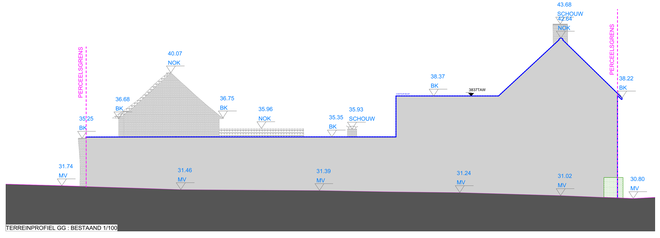



TERREINPROFIEL GG : BESTAAND 1/100




TERREINPROFIEL FF : NIEUW 1/100

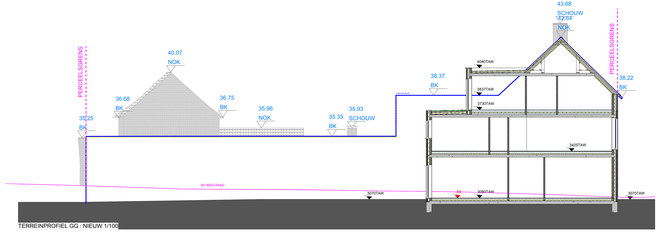


TERREINPROFIEL GG : NIEUW 1/100

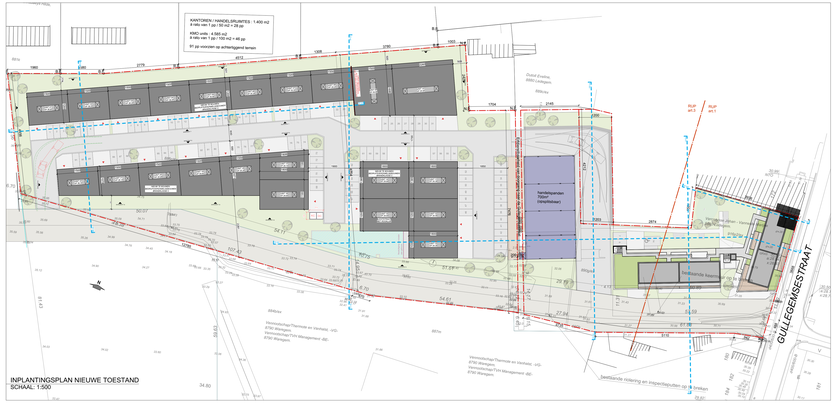
AANTONEN / HANDELSPLINTEN : 1.400 m2
8 lots van 1 pp ( 50 m2 = 28 pp
KMO units : 4.500 m2
9 lots van 1 pp ( 100 m2 = 45 pp
47 pp voorzien op achterliggend terrein
Hoofdgebouwen (Hergebruik) (Nieuwbouw)
Bijgebouw
Nevenbestemming
Gemeenschappelijke ruimte
Hoofdgebouwen
Bijgebouw
Nevenbestemming
Gemeenschappelijke ruimte
Hoofdgebouwen (Nieuwbouw)