




TERREINPROFIEL 1 1/250 BESTAANDE TOESTAND

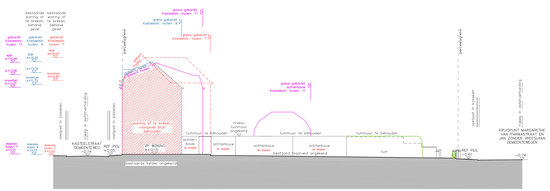

TERREINPROFIEL 2 1/250 BESTAANDE TOESTAND

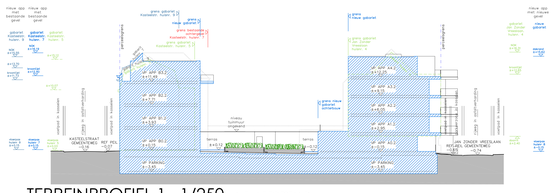

TERREINPROFIEL 1 1/250 NIEUWE TOESTAND

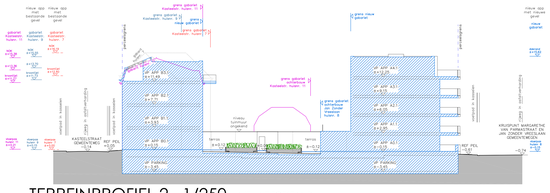

TERREINPROFIEL 2 1/250 NIEUWE TOESTAND



FOTO 1



FOTO 2



FOTO 3



FOTO 4



FOTO 5



FOTO 6



FOTO 7



FOTO 8



FOTO 9



FOTO 10



FOTO 11



FOTO 12

MATERIALEN

BESTAANDE TOESTAND

BESTAANDE VOORGEVEL KASTEELSTRAAT 7
gevel : witte bakstenen
bouwen hardsteen
buitenschrijnwerk : houten buitenramen historisch model, halfgelatigde geschilderd
dak : rode dakpannen

BESTAANDE VOORGEVEL KASTEELSTRAAT 9
gevel : witte bakstenen met detailbekleding/profilering
bouwen hardsteen
buitenschrijnwerk : houten buitenramen historisch model, bruin geschilderd
dak : grijze leien

NIEUWE TOESTAND

RENOVATIE VOORGEVEL KASTEELSTRAAT 7
gevel : beige bakstenen
bouwen hardsteen
witte zon (tapedeltje terras)
buitenschrijnwerk : nieuw buitenramen in historisch model
dak : rode dakpannen
wit aluminium buitenschrijnwerk

RENOVATIE VOORGEVEL KASTEELSTRAAT 9
gevel : bijhorgende bakstenen met detailbekleding/profilering
bouwen hardsteen
witte zon (tapedeltje terras)
buitenschrijnwerk : nieuw buitenramen in historisch model
dak : grijze leien


NIEUWE ACHTERGEVEL KASTEELSTRAAT
gevel : grijs gekleurde gevelstenen
witte pilm (zaksnelbeling)
buitenschrijnwerk : wit alu buitenschr
grijze buitenramen
glazen balustrade

NIEUWE VOORGEVEL JAN ZONDER VREESLAAN
gevel : donkergrijs gemoffelde baksteng
witte pilm (zaksnelbeling)
witte sokkelstrook
buitenschrijnwerk : houten buitenramen
houten schuifpoorten buitenschr
balkonrails alu balustrade
glazen borstwering

NIEUWE ACHTERGEVEL JAN ZONDER VREESLAAN
gevel : grijs gekleurde gevelstenen
witte sokkelstrook
buitenschrijnwerk : wit alu buitenschr
glazen borstwering

LEGENDE


- bestaand metselwerk
- houten gevelbekleding
- pannenstrekken
- strekbuw, strijpend metselwerk
- gewijzend beton
- keramiek

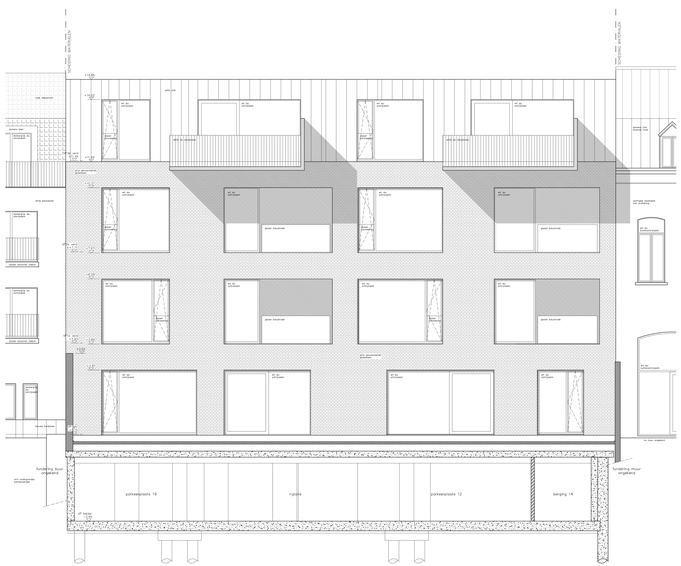

ACHTERGEVEL 1/50 KANT KASTEELSTRAAT NIEUWE TOESTAND



ACHTERGEVEL 1/50 KANT JAN ZONDER VREESLAAN NIEUWE TOESTAND

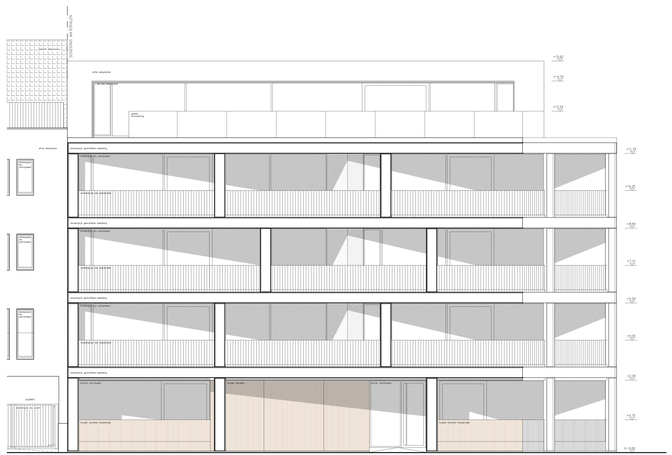

VOORGEVEL 1/50 KANT JAN ZONDER VREESLAAN NIEUWE TOESTAND

PROVINCIE OOST-VLAANDEREN
OUDENAARDE

WYCKAERT NV
OTTERGEMSESTEENWEG 415
9000 GENT

OPRICHTING VAN EEN RESIDENTIE VAN 17 APPARTEMENTEN MET ONDERGR. PARKEERGARAGE NA SLOPEN BESTAANDE BEBOUWING MET BEHOUD VAN TWEE GEVELS

JAN ZONDER VREESLAAN 60, K. KASTEELSTRAAT NR. 7&9, 9700 OUDENAARDE
1e AFD. Sit 5, Kad. 78G2, 80M2, 126D, 78G3

ONTWERP DnA architecten ingenieurs bv bvba

INGEDIENDEN BIJ DE DIENST ARCHITECTEN D-A-C
D. L. S. L. A. N. D. E. C. K. E. L.
A. N. N. E. M. I. E. A. D. E. B. E. E. L.
I. R. - A. R. C. H. I. T. E. C. T. E. N.
STATIONSSTRAAT, 43, 9700 OUDENAARDE
TEL 055/ 33 34 11 FAX 055/ 60 48 79
info@dna-architecten.be
www.dna-architecten.be

PLAN GEVOEGD BIJ MIJN BOUWAANVRAAG dd.

DE BOUWHEER


GEZIEN EN AKKOORD VOOR GELIJKVORMIGE UITVOERING

DE AANNEMER

BOUWAANVRAAGPLANNEN


GEVELS
TERREINDOORSNEDES
FOTO'S

PLANNR 13.A10.03 6/8
SCHAAL 1/50
DATUM 30/09/19

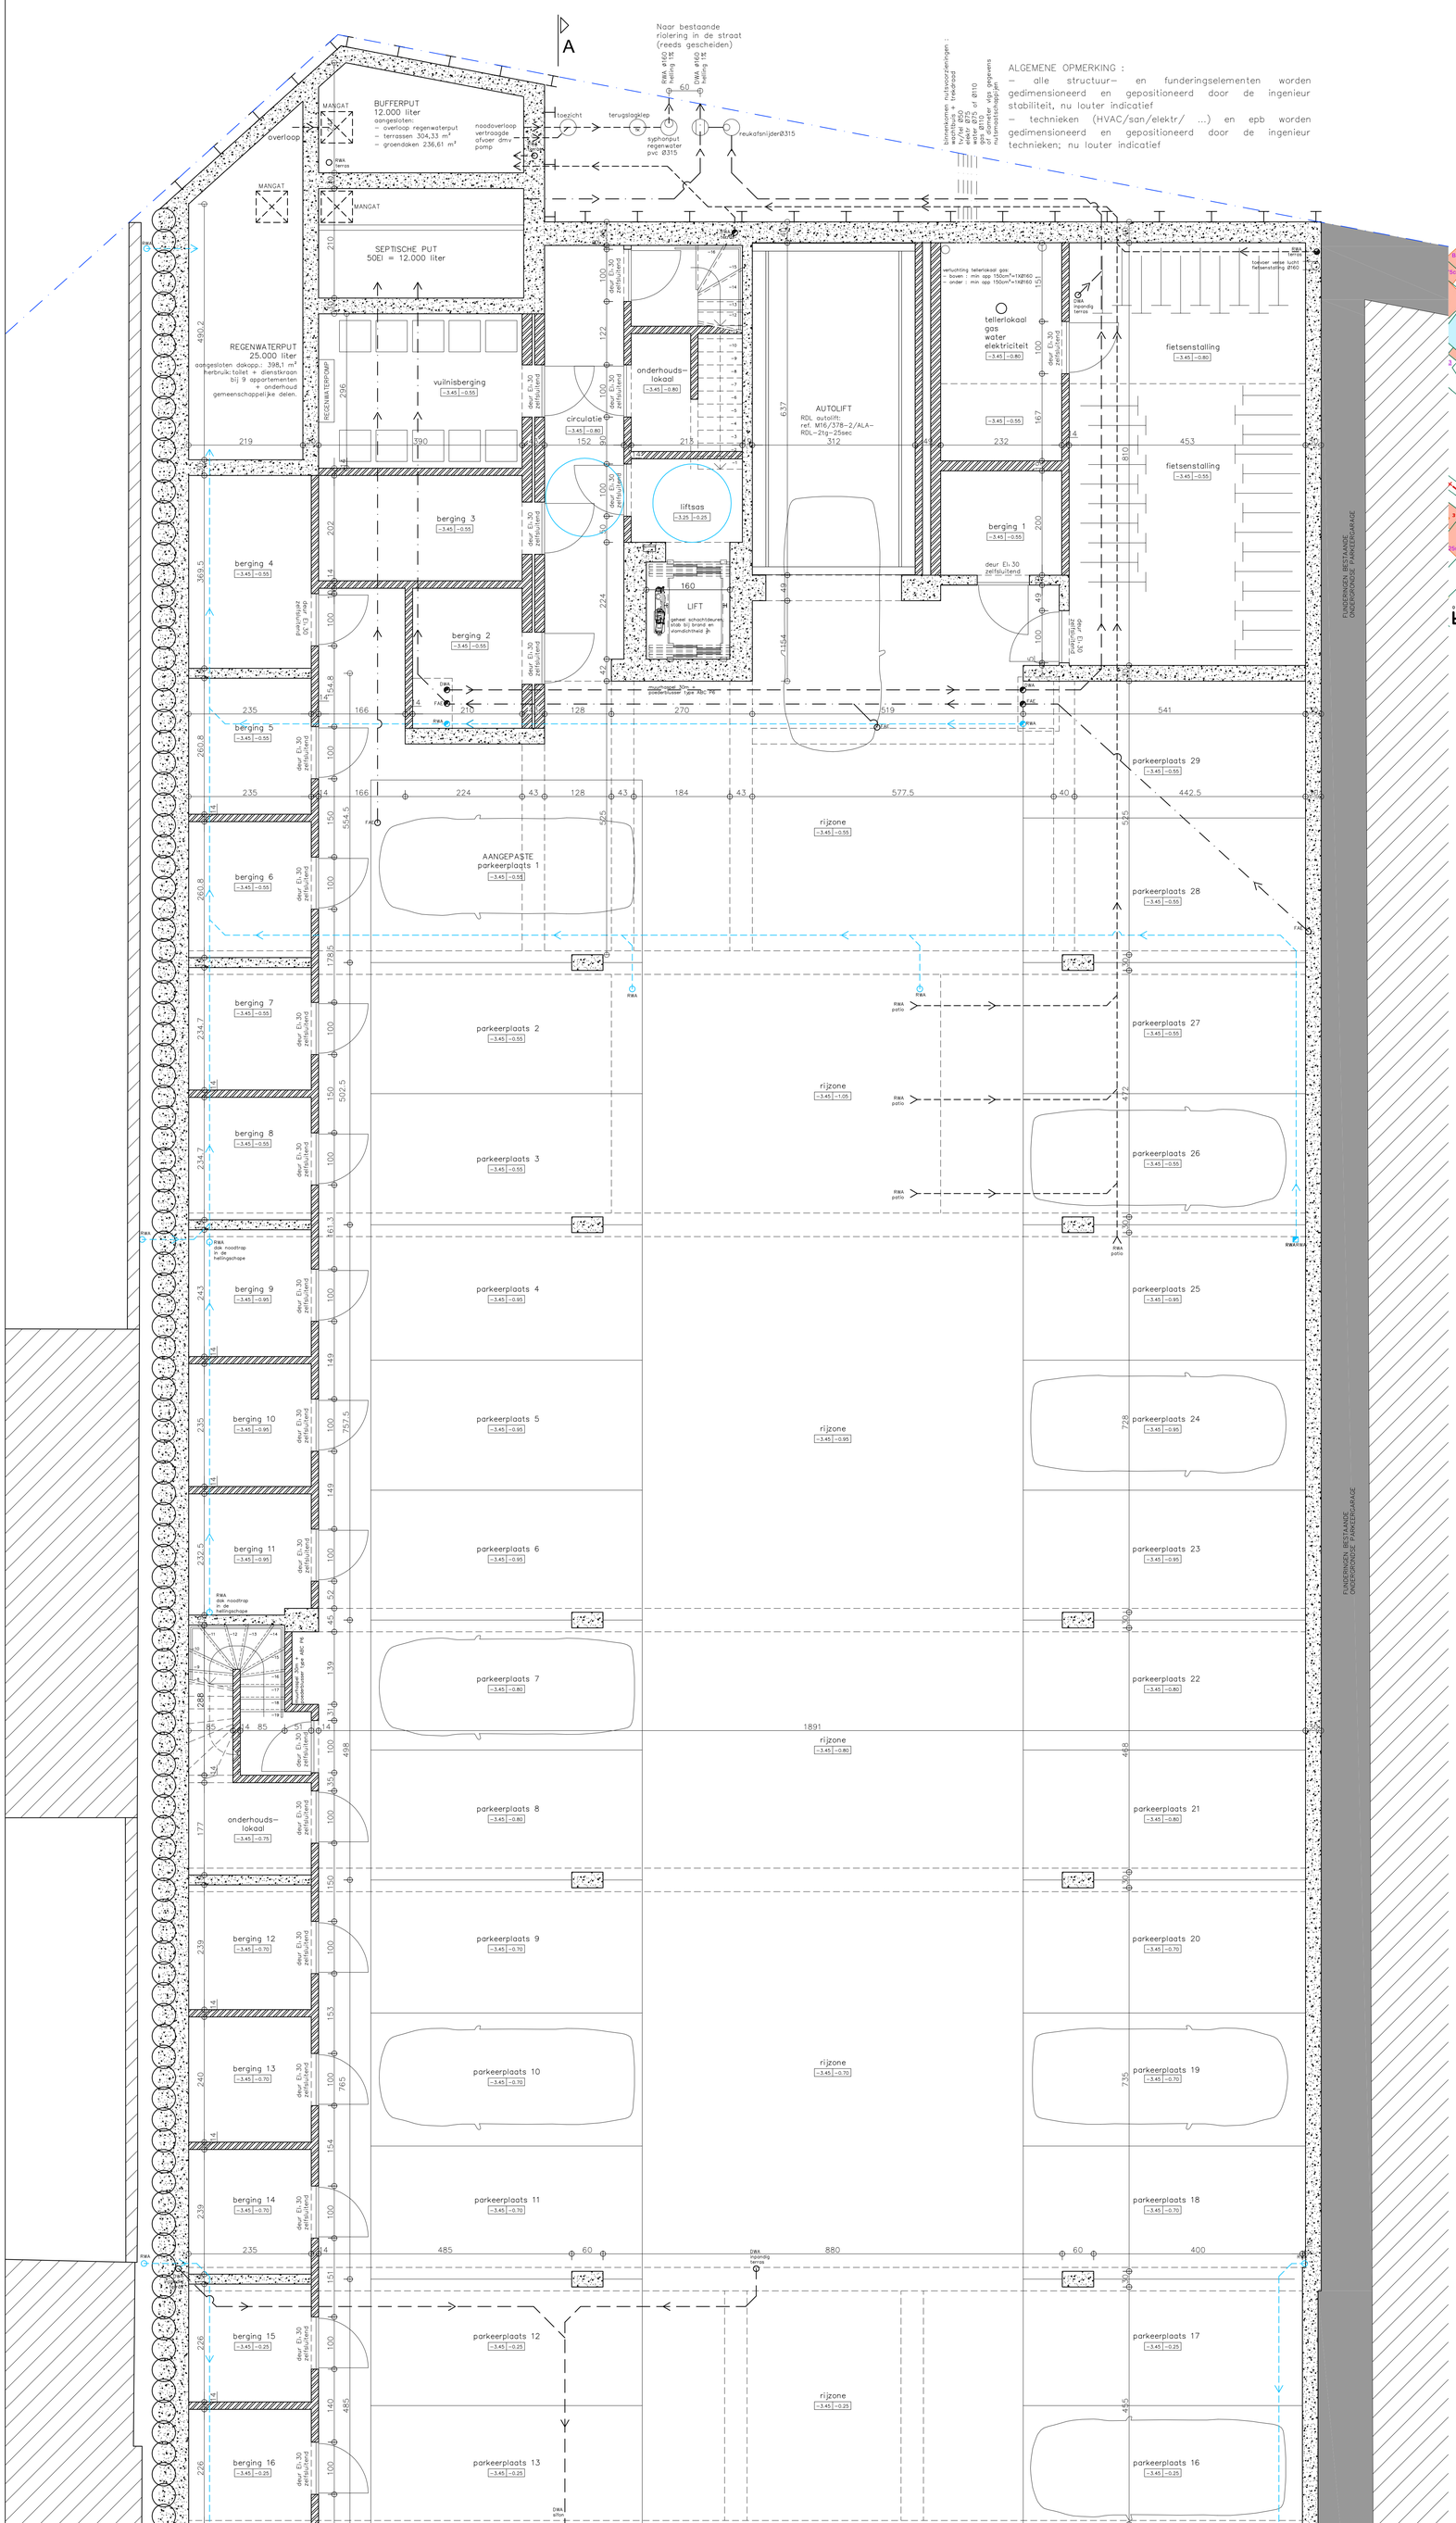


KELDER / RIOLERINGSPLAN


NIEUWE TOESTAND SCHAAL 1/50

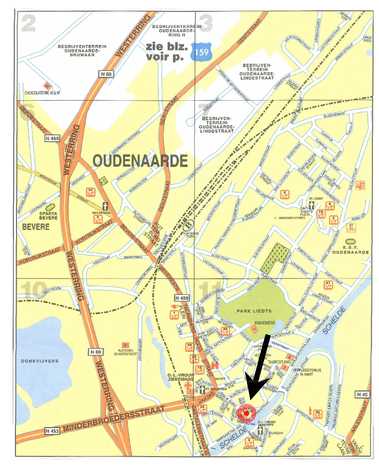

LIGGINGSPLAN 1/32000

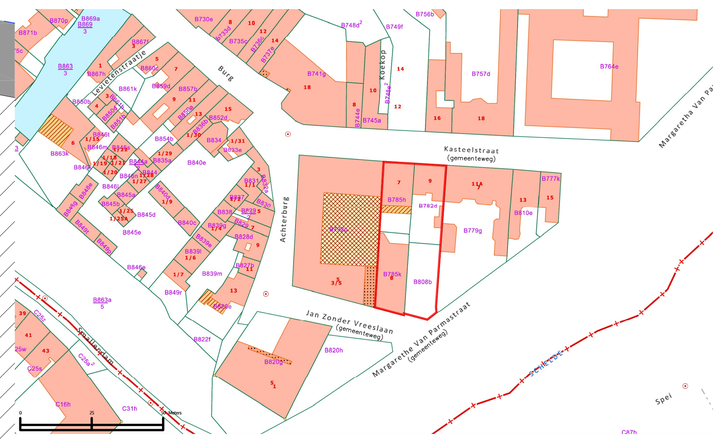

OMGEVINGSPLAN 1/1000

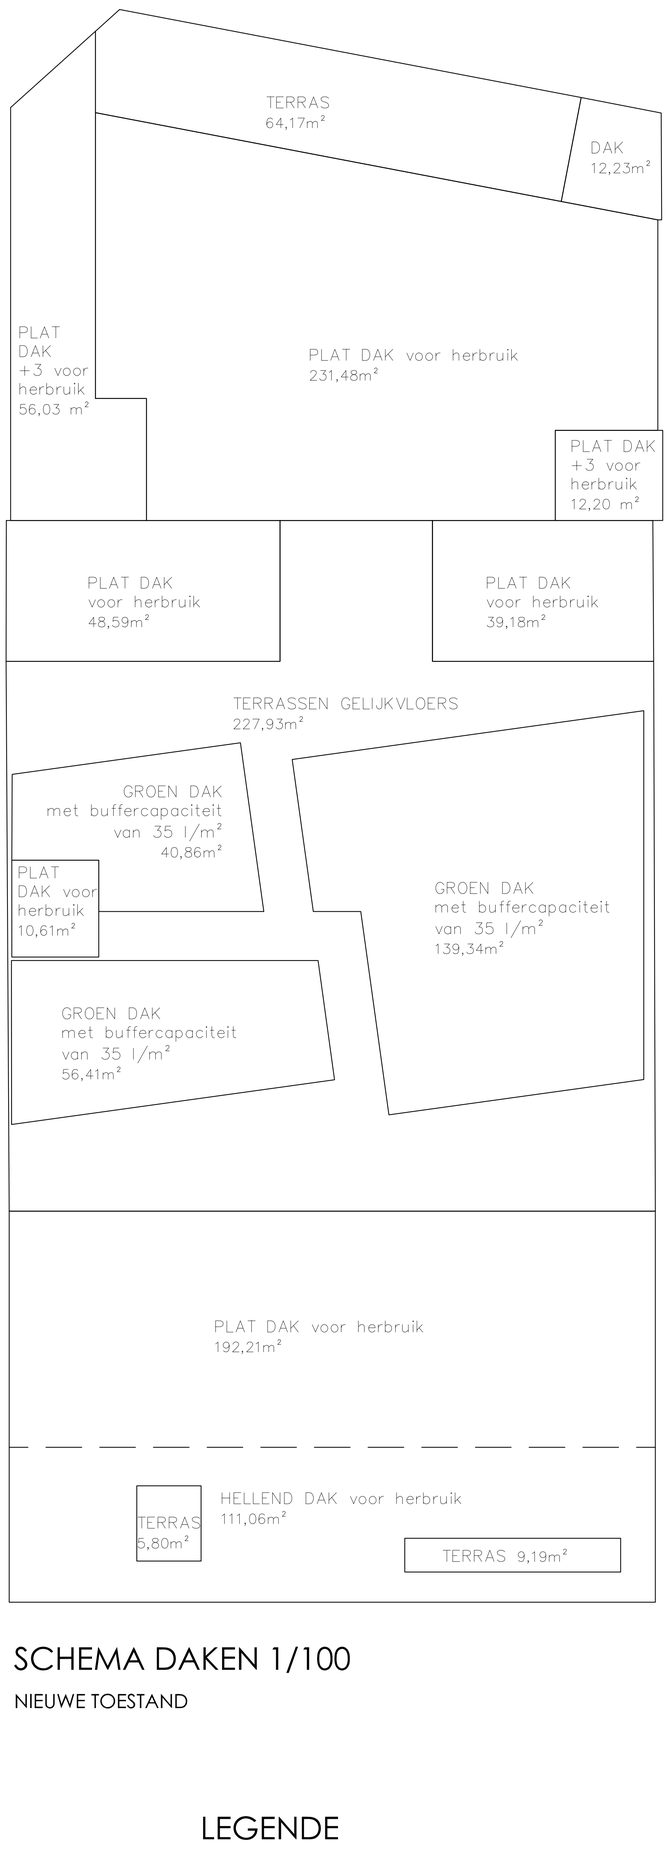

SCHEMA DAKEN 1/100

NIEUWE TOESTAND

LEGENDE

- bestaand metselwerk
- houten gevelbekleding
- paramentsteen
- snelbouw, dragend metselwerk
- gewapend beton
- isolatie

PROVINCIE OOST–VLAANDEREN

OUDENAARDE

WYCKAERT NV
OTTERGEMSESTEENWEG 415
9000 GENT

OPRICHTING VAN EEN RESIDENTIE VAN 17 APPARTEMENTEN MET ONDERGR. PARKEERGARAGE NA SLOPEN BESTAANDE BEBOUWING MET BEHOUD VAN TWEE GEVELS

JAN ZONDER VREESLAAN NR. 8, KASTEELSTRAAT NR. 7&9, 9700 OUDENAARDE
1e Afd, Sie B, nrs 785k, 808b, 785h, 782d

ONTWERP DnA architecten ingenieurs bv bvba

INGESCHREVEN BIJ DE ORDE ARCHITECTEN O–VL
DOMINIEK LARSEN
ANNEMIE LOWIE
IR.–ARCHITECTEN
STATIONSSTRAAT, 42, 9700 OUDENAARDE
TEL 055/ 30 94 15 FAX 055/ 60 48 78
GSM 0479/ 87 86 70
info@dna–architecten.be
www.dna–architecten.be

PLAN GEVOEGD BIJ MIJN BOUWAANVRAAG dd.

DE BOUWHEER

GEZIEN EN AKKOORD VOOR GELIJKVORMIGE UITVOERING

DE AANNEMER

BOUWAANVRAAGPLANNEN

LIGGINGSPLAN / OMGEVINGSPLAN
SCHEMA DAKEN
PLAN KELDER + RIOLERINGSSCHEMA

PLANNR	13.A10.03 1/6
SCHAAL	1/50 1/200 1/1000 1/32000
DATUM	30/09/16