
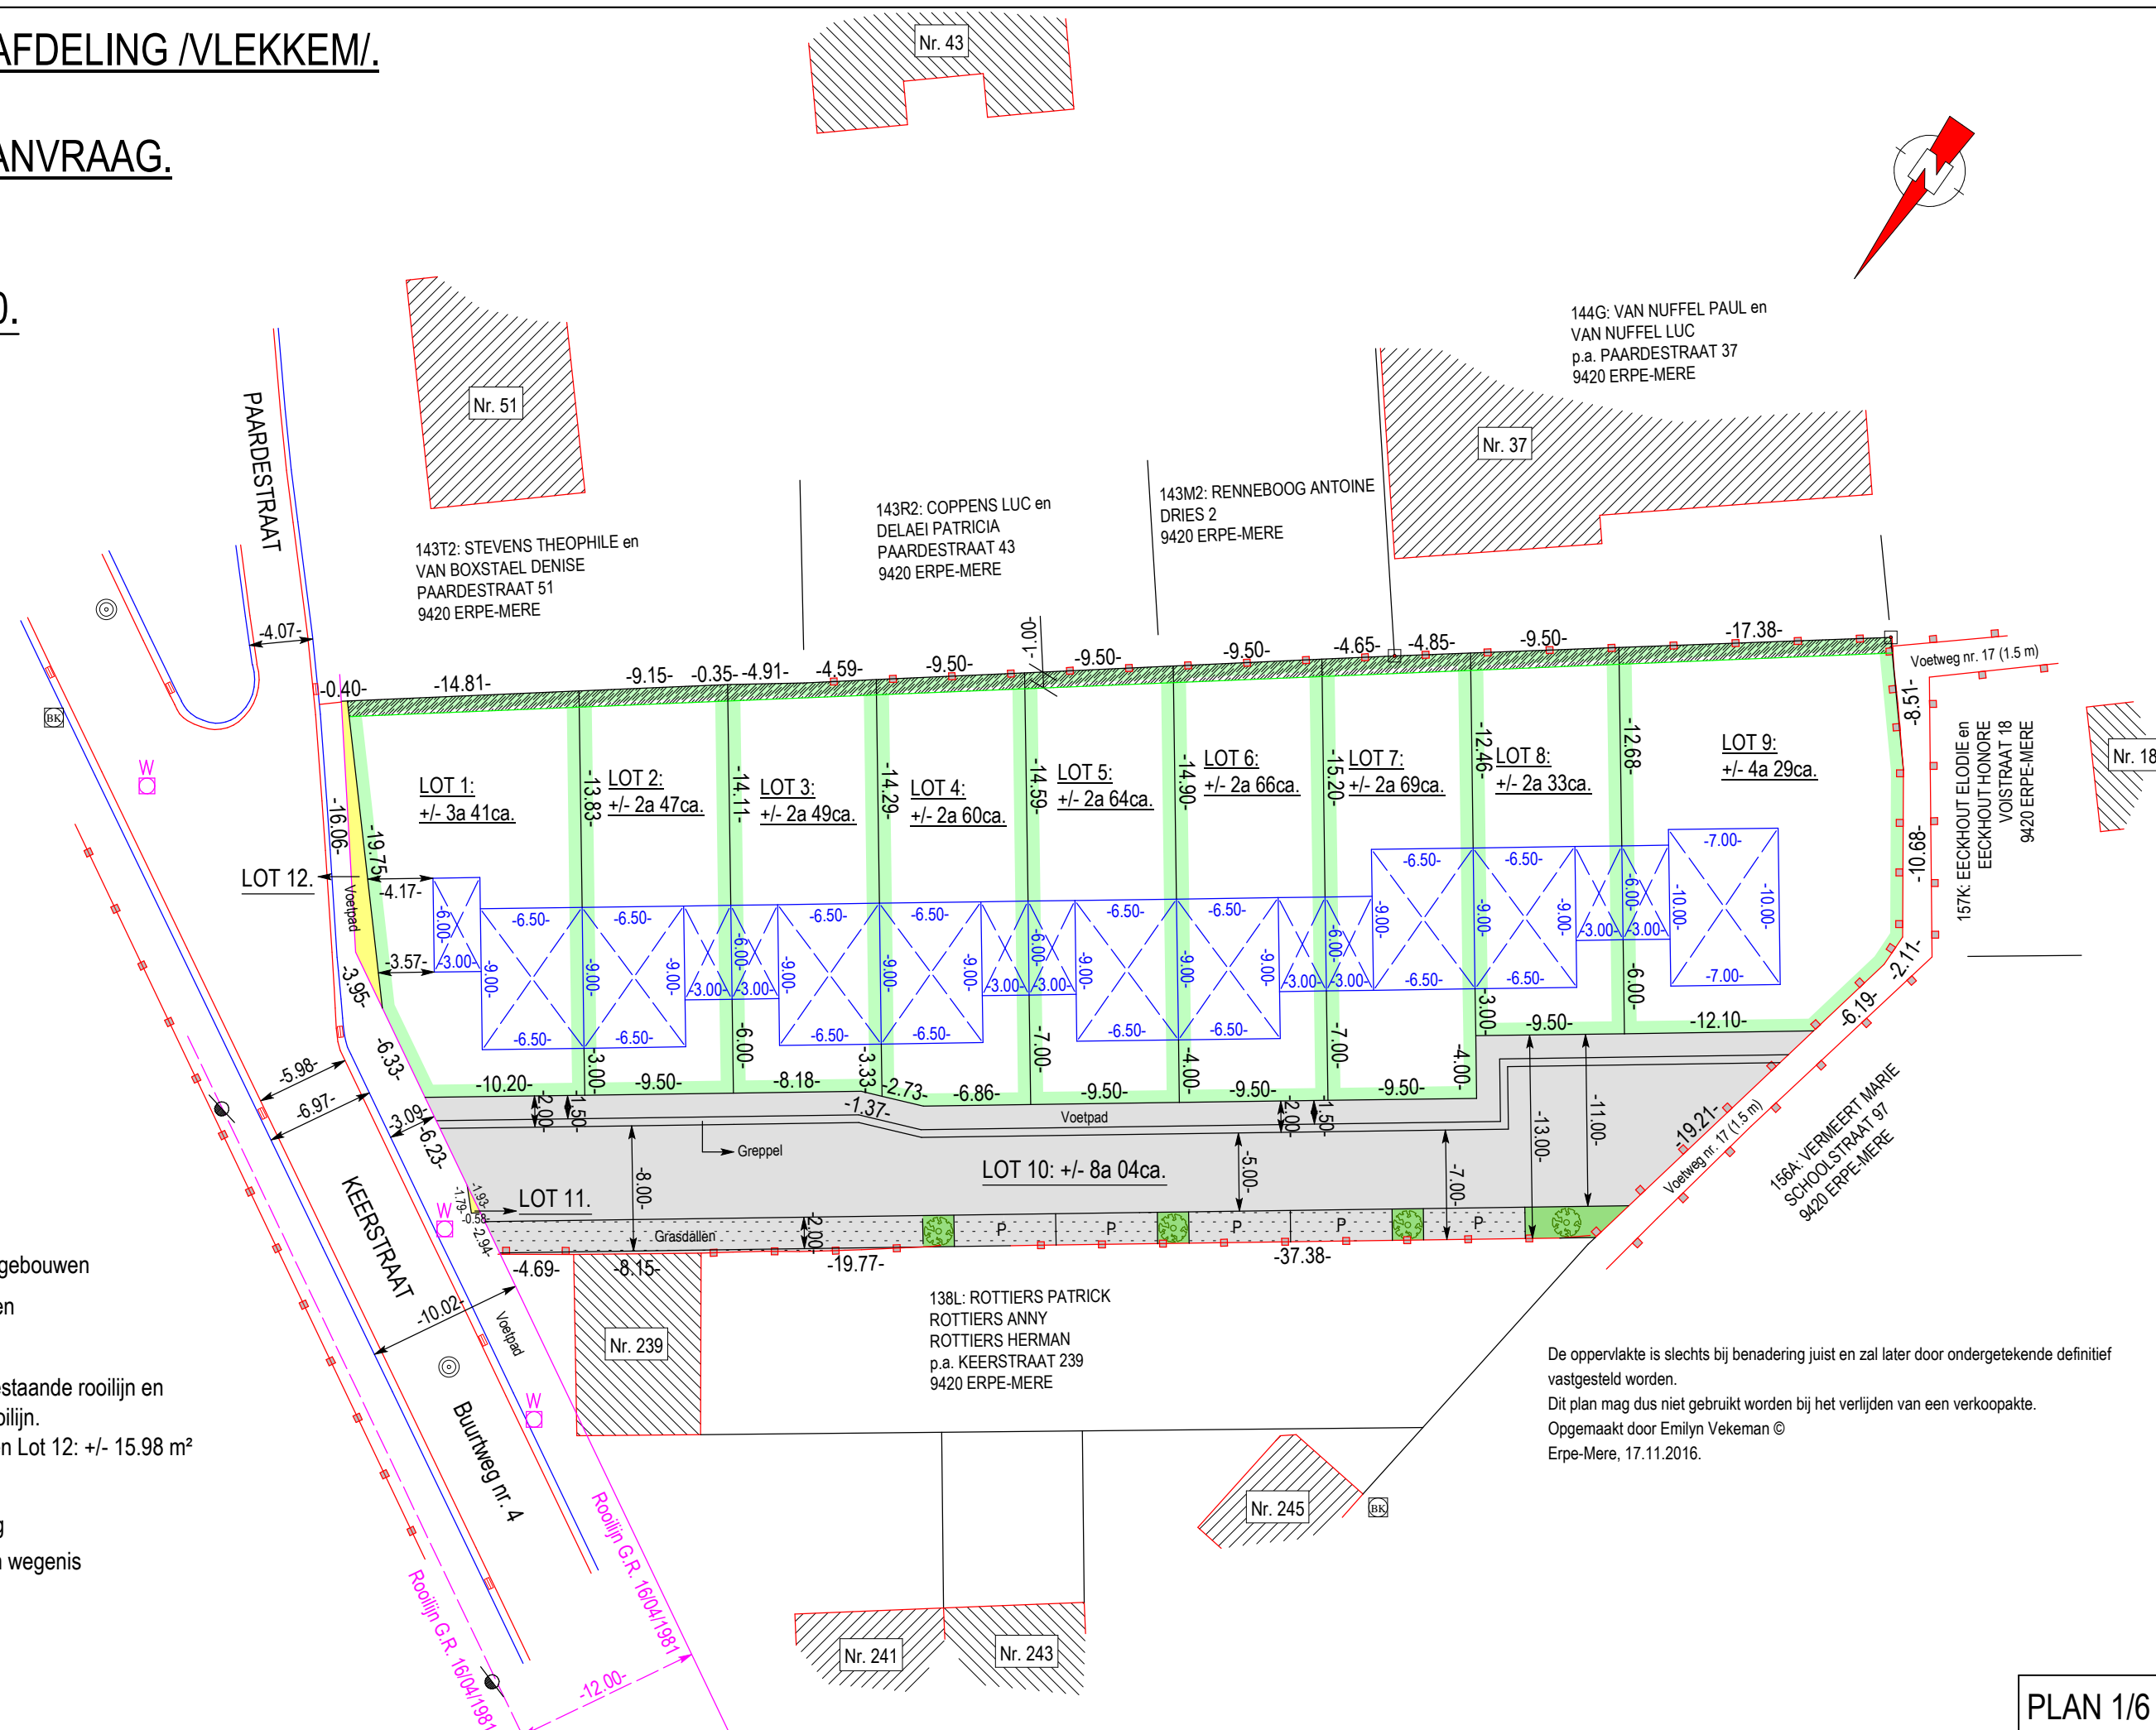


ERPE-MERE 7DE AFDELING /VLEKKEM/.
SECTIE A 139G.
VERKAVELINGSAANVRAAG.

SCHAAL:1/400.

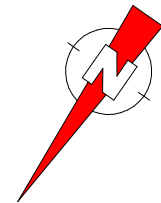

LEGENDE :

- Waterleiding
- Afsluiting
- Riolering
- Brandkraan
- Nieuw op te richten gebouwen
- Bestaande gebouwen
- Groenscherm: 1 m
- *Gedeelte tussen bestaande rooilijn en nieuw ontworpen rooilijn.
Lot 11: +/- 0.51 m² en Lot 12: +/- 15.98 m²
- Straatkolk
- Openbare verlichting
- Nieuw aan te leggen wegeis
- Grasdallen

De oppervlakte is slechts bij benadering juist en zal later door ondergetekende definitief vastgesteld worden.
 Dit plan mag dus niet gebruikt worden bij het verlijden van een verkoopakte.
 Opgemaakt door Emilyn Vekeman ©
 Erpe-Mere, 17.11.2016.