




RAPPORT 855

Archeologienota Lummen, Beukenboomstraat

Ontwikkeling van een verkaveling

BIJLAGEN

Inge Van de Staey, Stefanie Brans & Elke Wesemael
Juni 2020

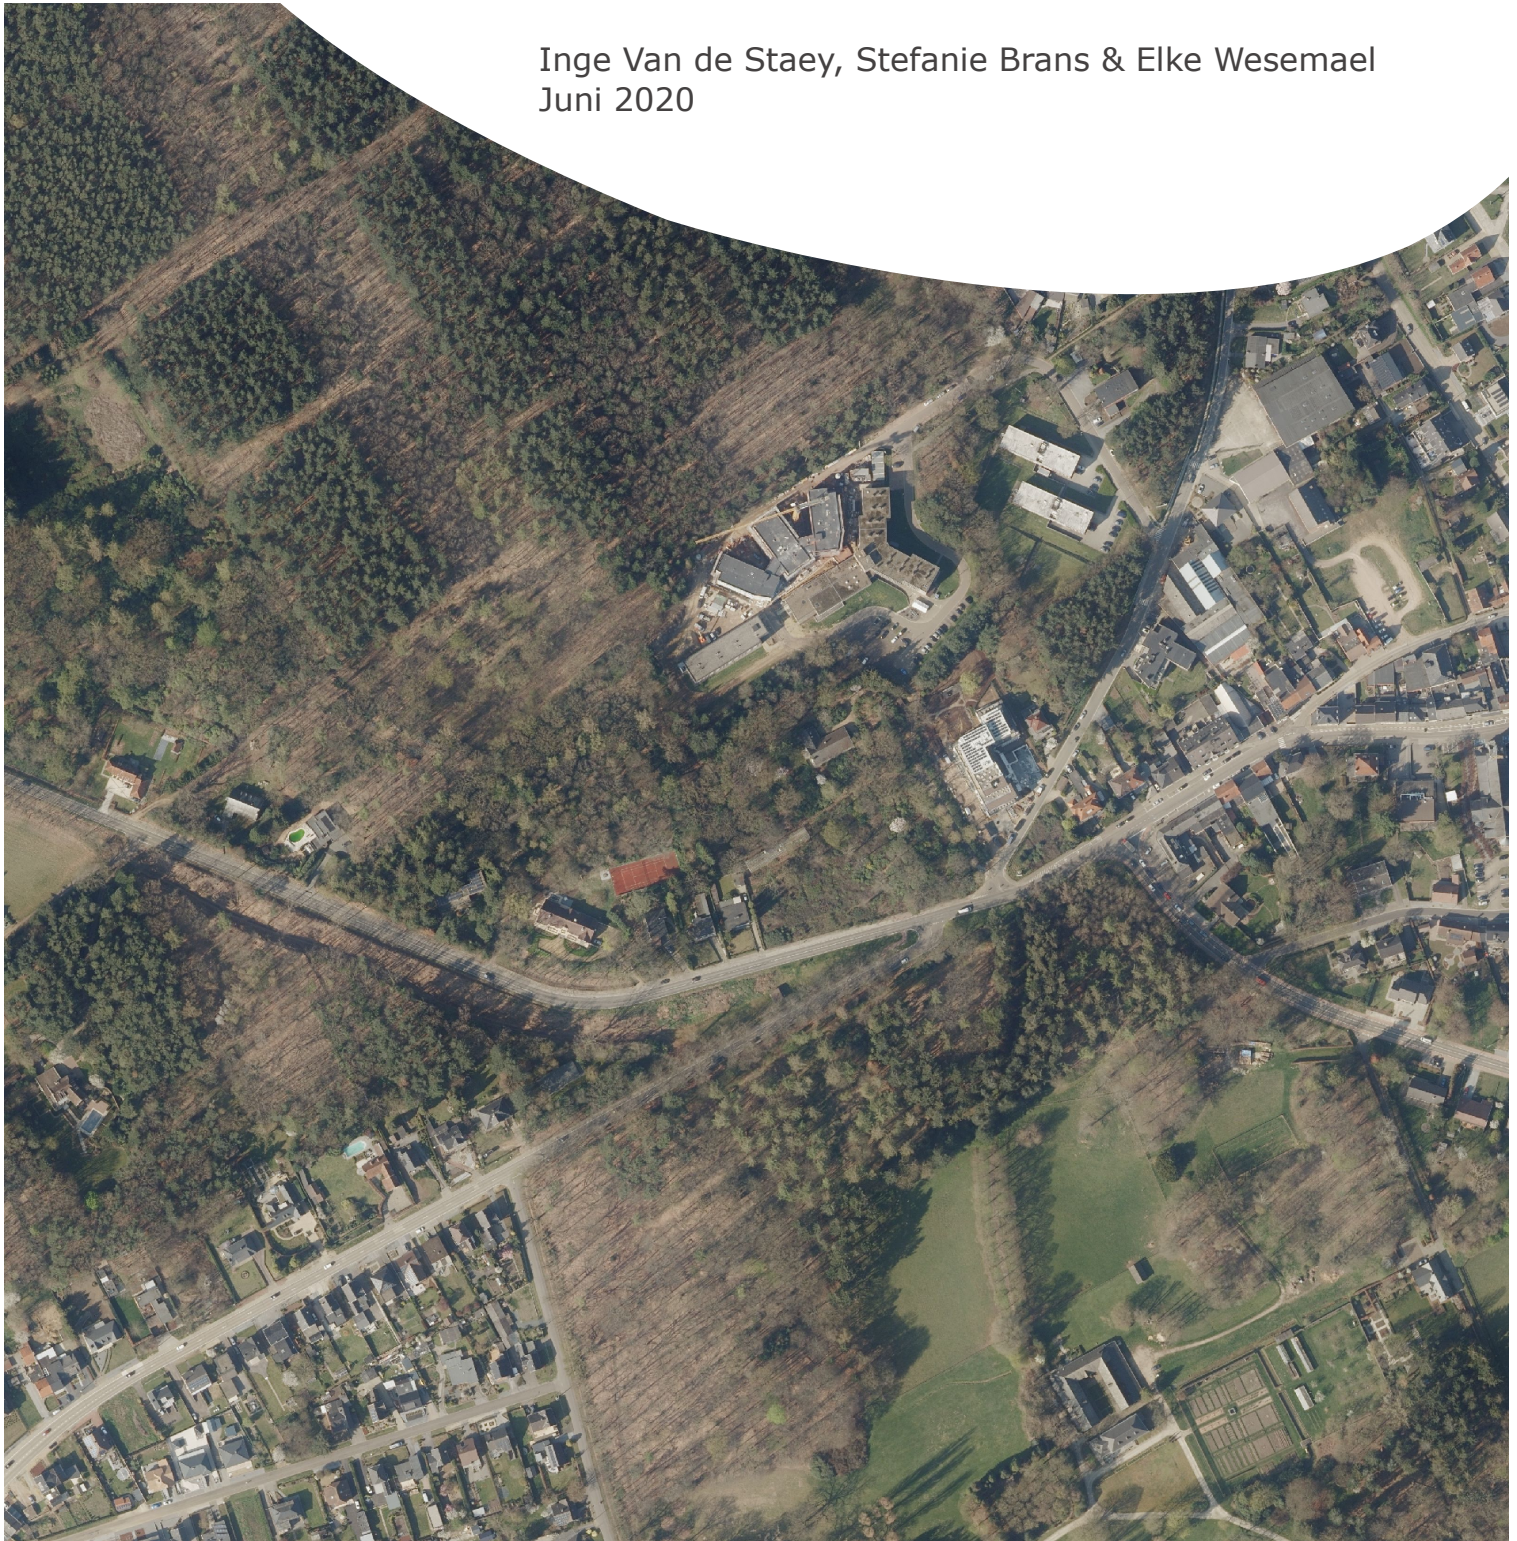

BIJLAGEN

Bijlage 1: Periodentabel A4

Bijlage 2: Kadasterplan

Bijlage 3: Afbeeldingenlijst

Bijlage 4: Verkavelingsplan en geplande bodemingrepen


Bijlage 5: Overzichtsplan aanwezige nutsleidingen op bestaande toestand (BT)

Bijlage 6: Landschappelijke boringen op bestaande toestand (BT)

Bijlage 7: Landschappelijke boringen op ontworpen toestand (OT)

Bijlage 8: Proefsleuven op bestaande toestand (BT)

Bijlage 9: Proefsleuven op ontworpen toestand (OT)

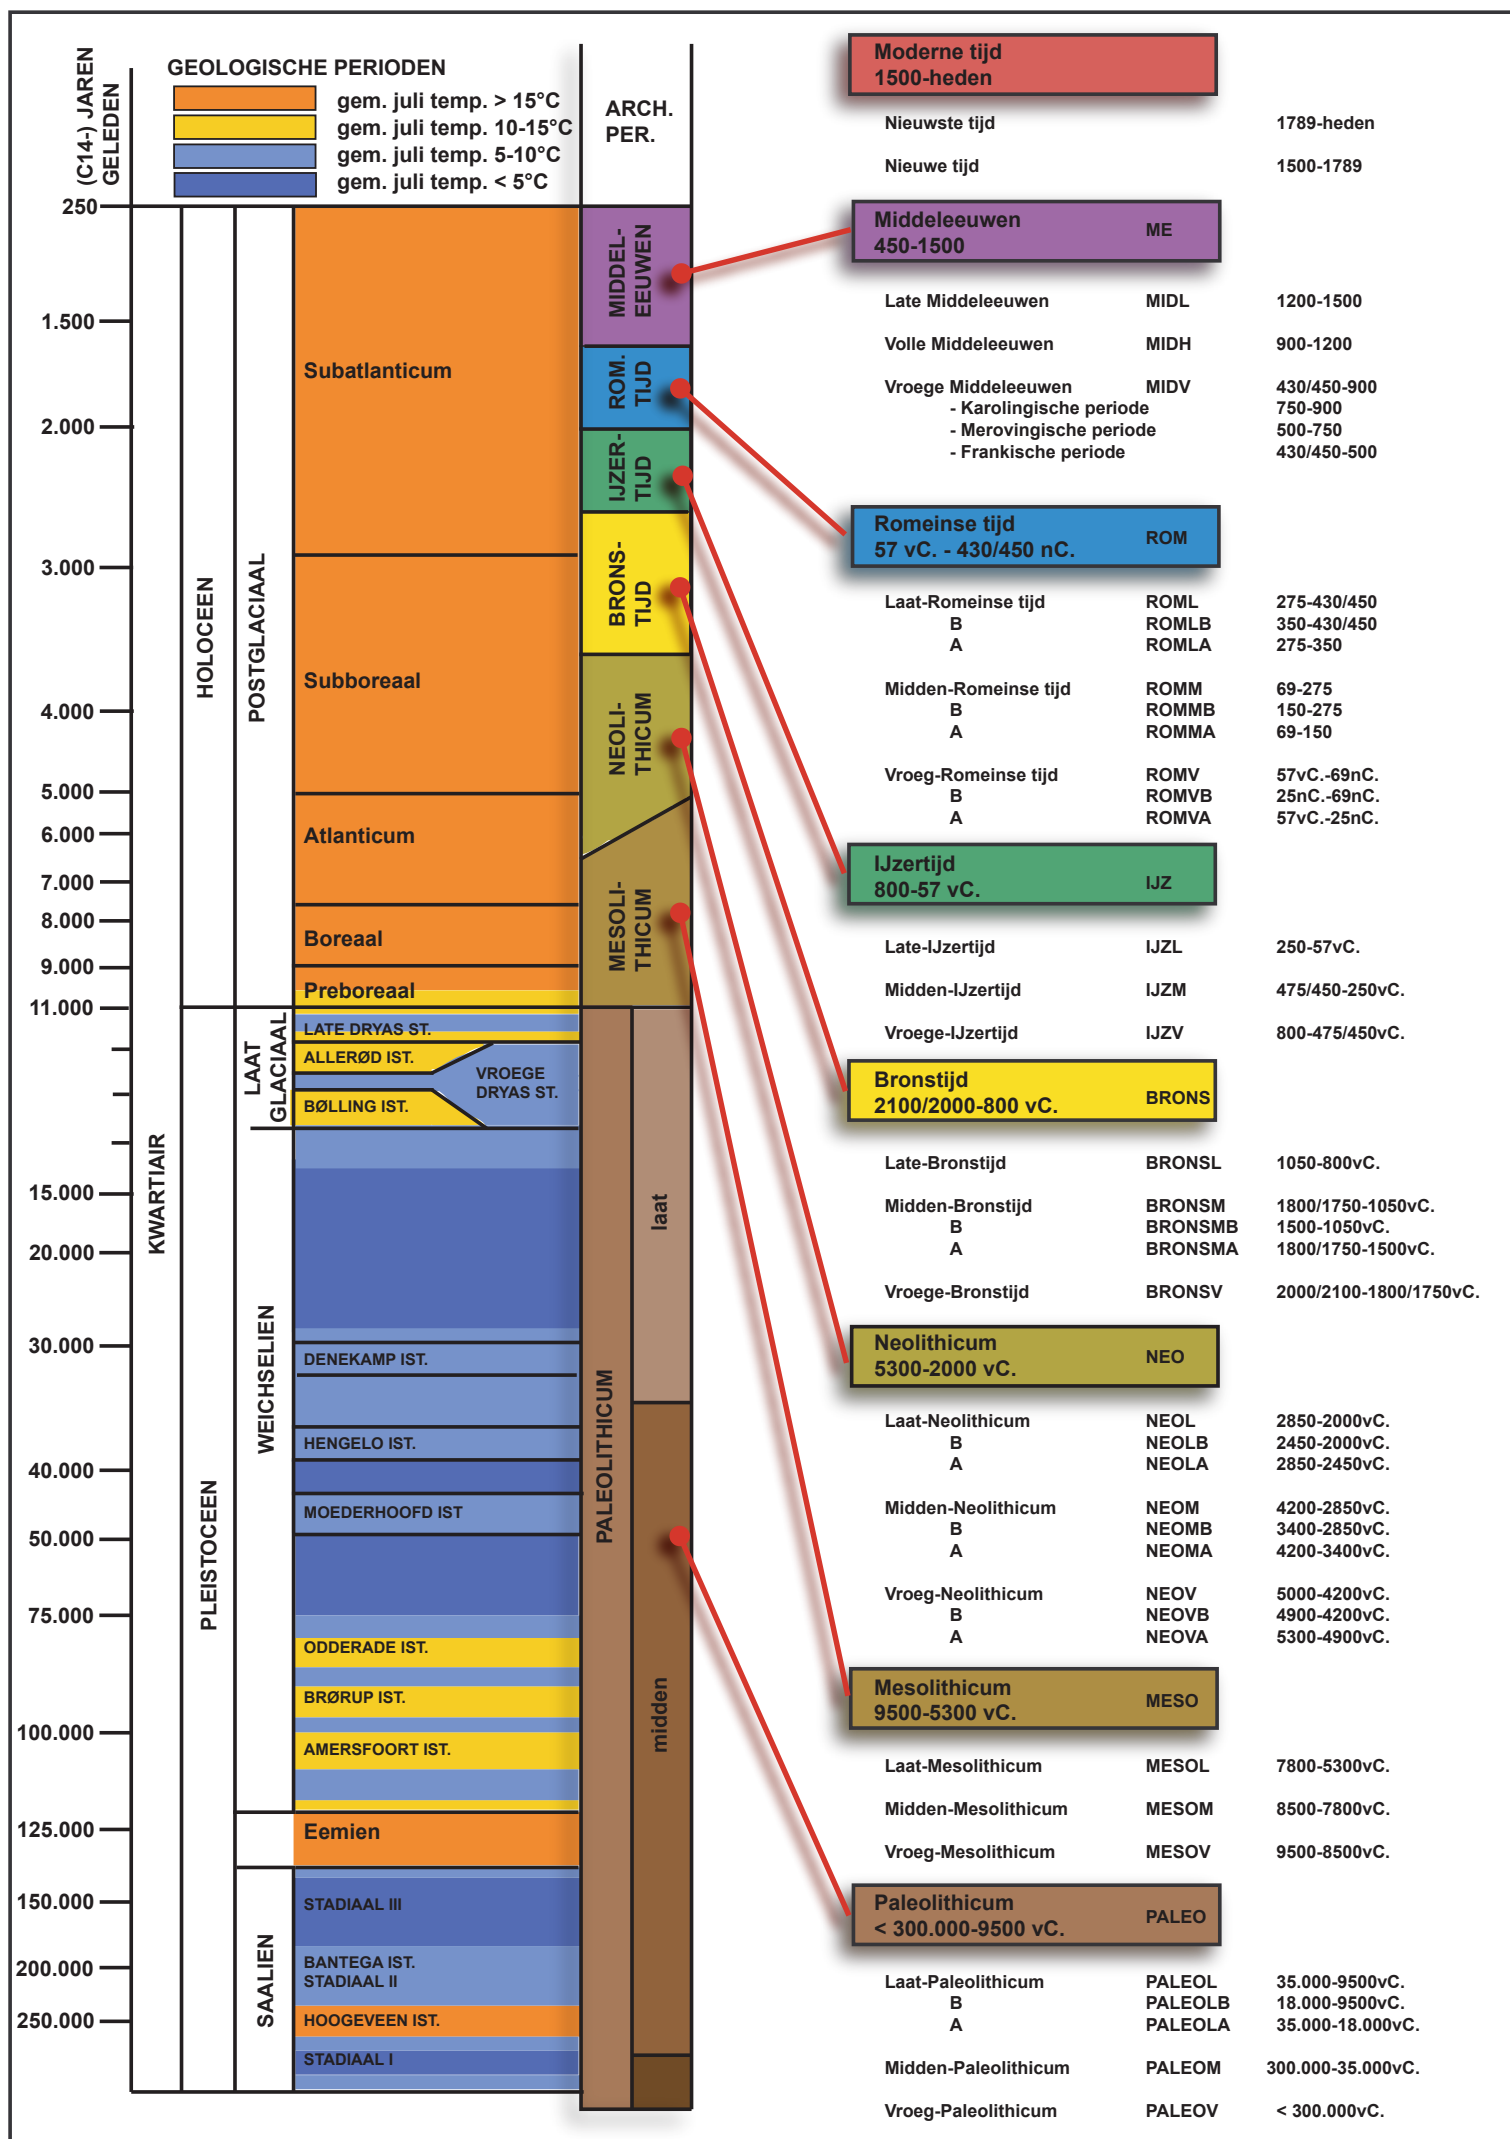




Federale
Overheidsdienst
FINANCIEN

PATRIMONIUM-
DOCUMENTATIE

Uittreksel uit het kadastraal percelenplan

Gecentreerd op:
LUMMEN 1 AFD

Aangemaakt op 11/06/2020
Schaal: 1 : 1000

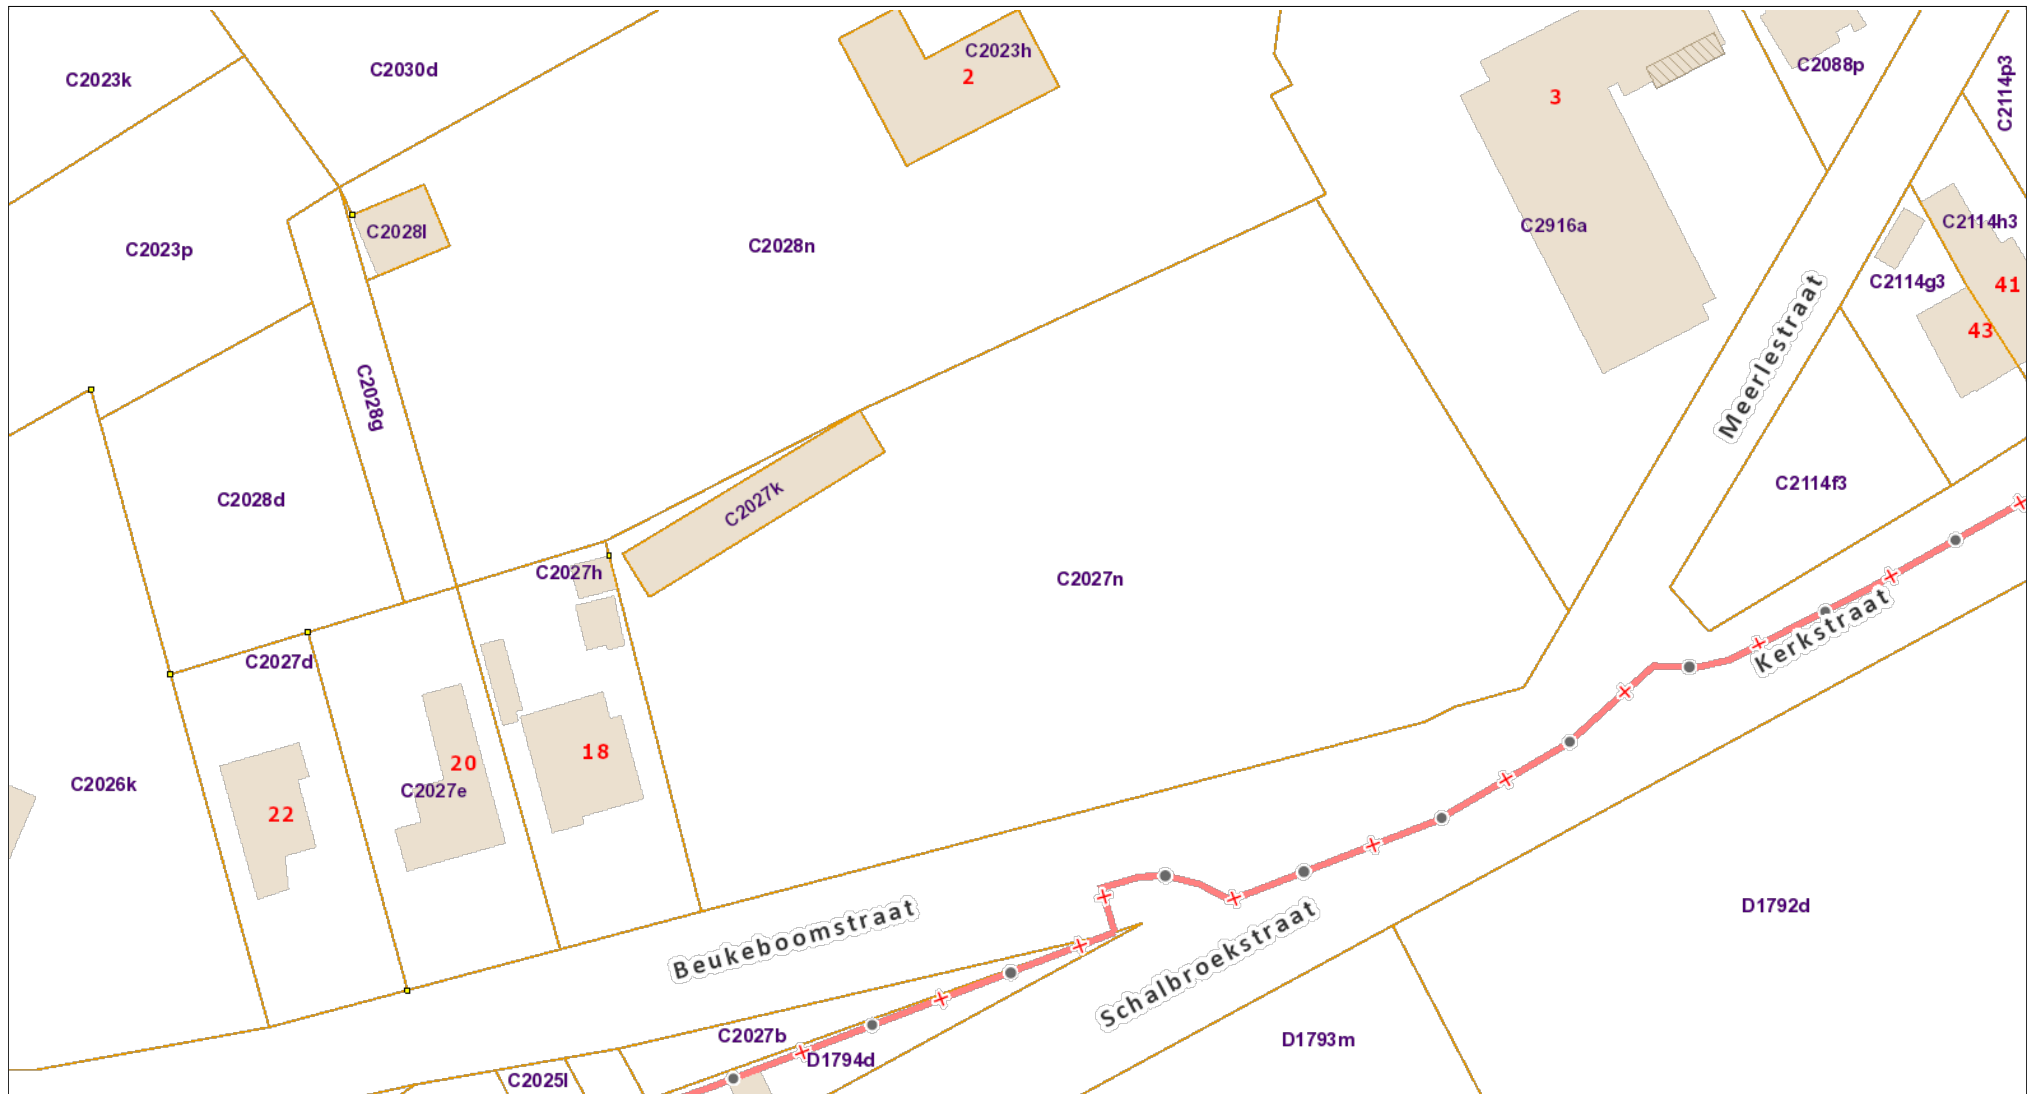

De AAPD is de auteur van het kadastraal percelenplan en de producent van de databank waarin deze gegevens zijn opgenomen en geniet de intellectuele eigendomsrechten opgenomen in de Auteurswet en de Databankenwet. Vanaf 01/01/2018 worden de gebouwen op het kadastraal percelenplan geleidelijk vervangen door een dataset (= Bpn_Rebu oftewel Gebouwen(gewesten)) beheerd door de gewesten. De AAPD zal dan niet langer verantwoordelijk zijn voor de voorstelling van de gebouwen op het kadastraal percelenplan

Nr	Type	Soort	Onderwerp	Aanmaakschaal	Aanmaakwijze	Aanmaakdatum	Opmerking
1	Plan	Kadasterplan	Locatie projectgebied	1.1000	Digitaal (Qgis/Geopunt)	11/06/2020	/
2	Kaart	Topografische kaart	Locatie projectgebied	1.10000	Digitaal (Qgis/Cartoweb)	11/06/2020	/
3	Plan	Overzichtplan	Verkavelingsplan	1.500	Digitaal (Landmeter Pieters Patrick)	1/06/2020	Bijlage 4
4	Foto	Orthofoto	Huidige toestand	1.1000	Digitaal (Qgis/Geopunt)	13/03/2020	/
5	Kaart	Bodembedekkingskaart	Aanduiding projectgebied	1.1000	Digitaal (Qgis/Geopunt)	13/03/2020	/
6	Plan	Digitaal hoogtemodel	DHM omgeving	1.20000	Digitaal (Qgis/Geopunt)	13/03/2020	/
7	Plan	Digitaal hoogtemodel (detail)	DHM terrein	1.1000	Digitaal (Qgis/Geopunt)	13/03/2020	/
8.1	Plan	Kadasterplan met hoogteprofielen	Situering & hoogteprofielen	1.750	Digitaal (Qgis/Geopunt)	13/03/2020	/
8.2	Afbeelding	Grafiek	Hoogteprofielen	/	Digitaal (Qgis/Geopunt)	16/03/2020	/
9	Kaart	Tertiaire kaart	Tertiaire ondergrond	1.15000	Digitaal (Qgis/Geopunt)	13/03/2020	/
10	Kaart	Quartaire kaart	Quartaire ondergrond	1.15000	Digitaal (Qgis/Geopunt)	13/03/2020	/
11	Kaart	Bodemkaart	Bodemondergrond	1.5000	Digitaal (Qgis/Geopunt)	13/03/2020	/
12	Kaart	Potentiële bodemerosiekaart	Potentiële bodemerosiekaart per perceel	1.10000	Digitaal (Qgis/Geopunt)	13/03/2020	/
13	Kaart	Historische kaart	Ferrariskaart (1771-2778)	1.5000	Digitaal (Qgis/Geopunt)	13/03/2020	/
14	Kaart	Historische kaart	Atlas der Buurtwegen (1841)	1.5000	Digitaal (Qgis/Geopunt)	13/03/2020	/
15	Kaart	Historische kaart	Vandermaelenkaart (1846-1854)	1.5000	Digitaal (Qgis/Geopunt)	13/03/2020	/
16	Kaart	Historische kaart	Topografische kaart (1873)	1.5000	Digitaal (Qgis/Cartesium)	13/03/2020	/
17	Kaart	Historische kaart	Topografische kaart (1904)	1.5000	Digitaal (Qgis/Cartesium)	13/03/2020	/
18	Kaart	Historische kaart	Topografische kaart (1939)	1.5000	Digitaal (Qgis/Cartesium)	13/03/2020	/
19	Kaart	Historische kaart	Topografische kaart (1969)	1.5000	Digitaal (Qgis/Cartesium)	13/03/2020	/
20	Kaart	Historische kaart	Topografische kaart (1981)	1.5000	Digitaal (Qgis/Cartesium)	13/03/2020	/
21	Kaart	Historisch	Orthofoto (1979-1990)	1.1000	Digitaal (Qgis/Geopunt)	13/03/2020	/
22	Kaart	Historisch	Orthofoto (2000-2003)	1.1000	Digitaal (Qgis/Geopunt)	13/03/2020	/
23	Kaart	CAI	Detail CAI	1.10000	Digitaal (Qgis/Geo.onroenderfgoed.be)	13/03/2020	/
24	Afbeelding	KLIP	Overzicht aanwezige nutsleidingen	1.400	Digitaal (CAD/KLIP)	9/06/2020	Bijlage 5
25	Afbeelding	Tekening	Hypothetische gradiëntzone	/	Deeben, J. & E. Rensink (2005	/	/
26	Schema	Beslissingsboom	Noodzaak verder onderzoek	/	Digitaal (CGP)	/	/
27	Plan	Kadasterplan	Locatie vervolgonderzoek	1.1000	Digitaal (Qgis/Geopunt)	15/06/2020	/
28	Plan	Overzichtplan	LB op BT	1.400	Digitaal (CAD/initiatiefnemer/Aron)	16/06/2020	Bijlage 6
29	Plan	Overzichtplan	LB op OT	1.400	Digitaal (CAD/initiatiefnemer/Aron)	16/06/2020	Bijlage 7
30	Plan	Overzichtplan	Proefsleuven op BT	1.400	Digitaal (CAD/initiatiefnemer/Aron)	16/06/2020	Bijlage 8
31	Plan	Overzichtplan	Proefsleuven op OT	1.400	Digitaal (CAD/initiatiefnemer/Aron)	16/06/2020	Bijlage 9

GEMEENTE LUMMEN, 1ste Afdeling

SECTIE C

VERKAVELINGSPLAN

perceel nr. 2027 K

LOT 1 : 13a53ca

LOT 1a : 0a76ca

LOT 2 : 12a86ca

LOT 2a : 2a29ca

LOT 3 : 13a72ca


LOT 3a : 4a28ca


LOT 4 : 11a82ca


LOT 4a : 3a34ca


LOT 5 : grondafstand tvv openbaar domein

5a91ca

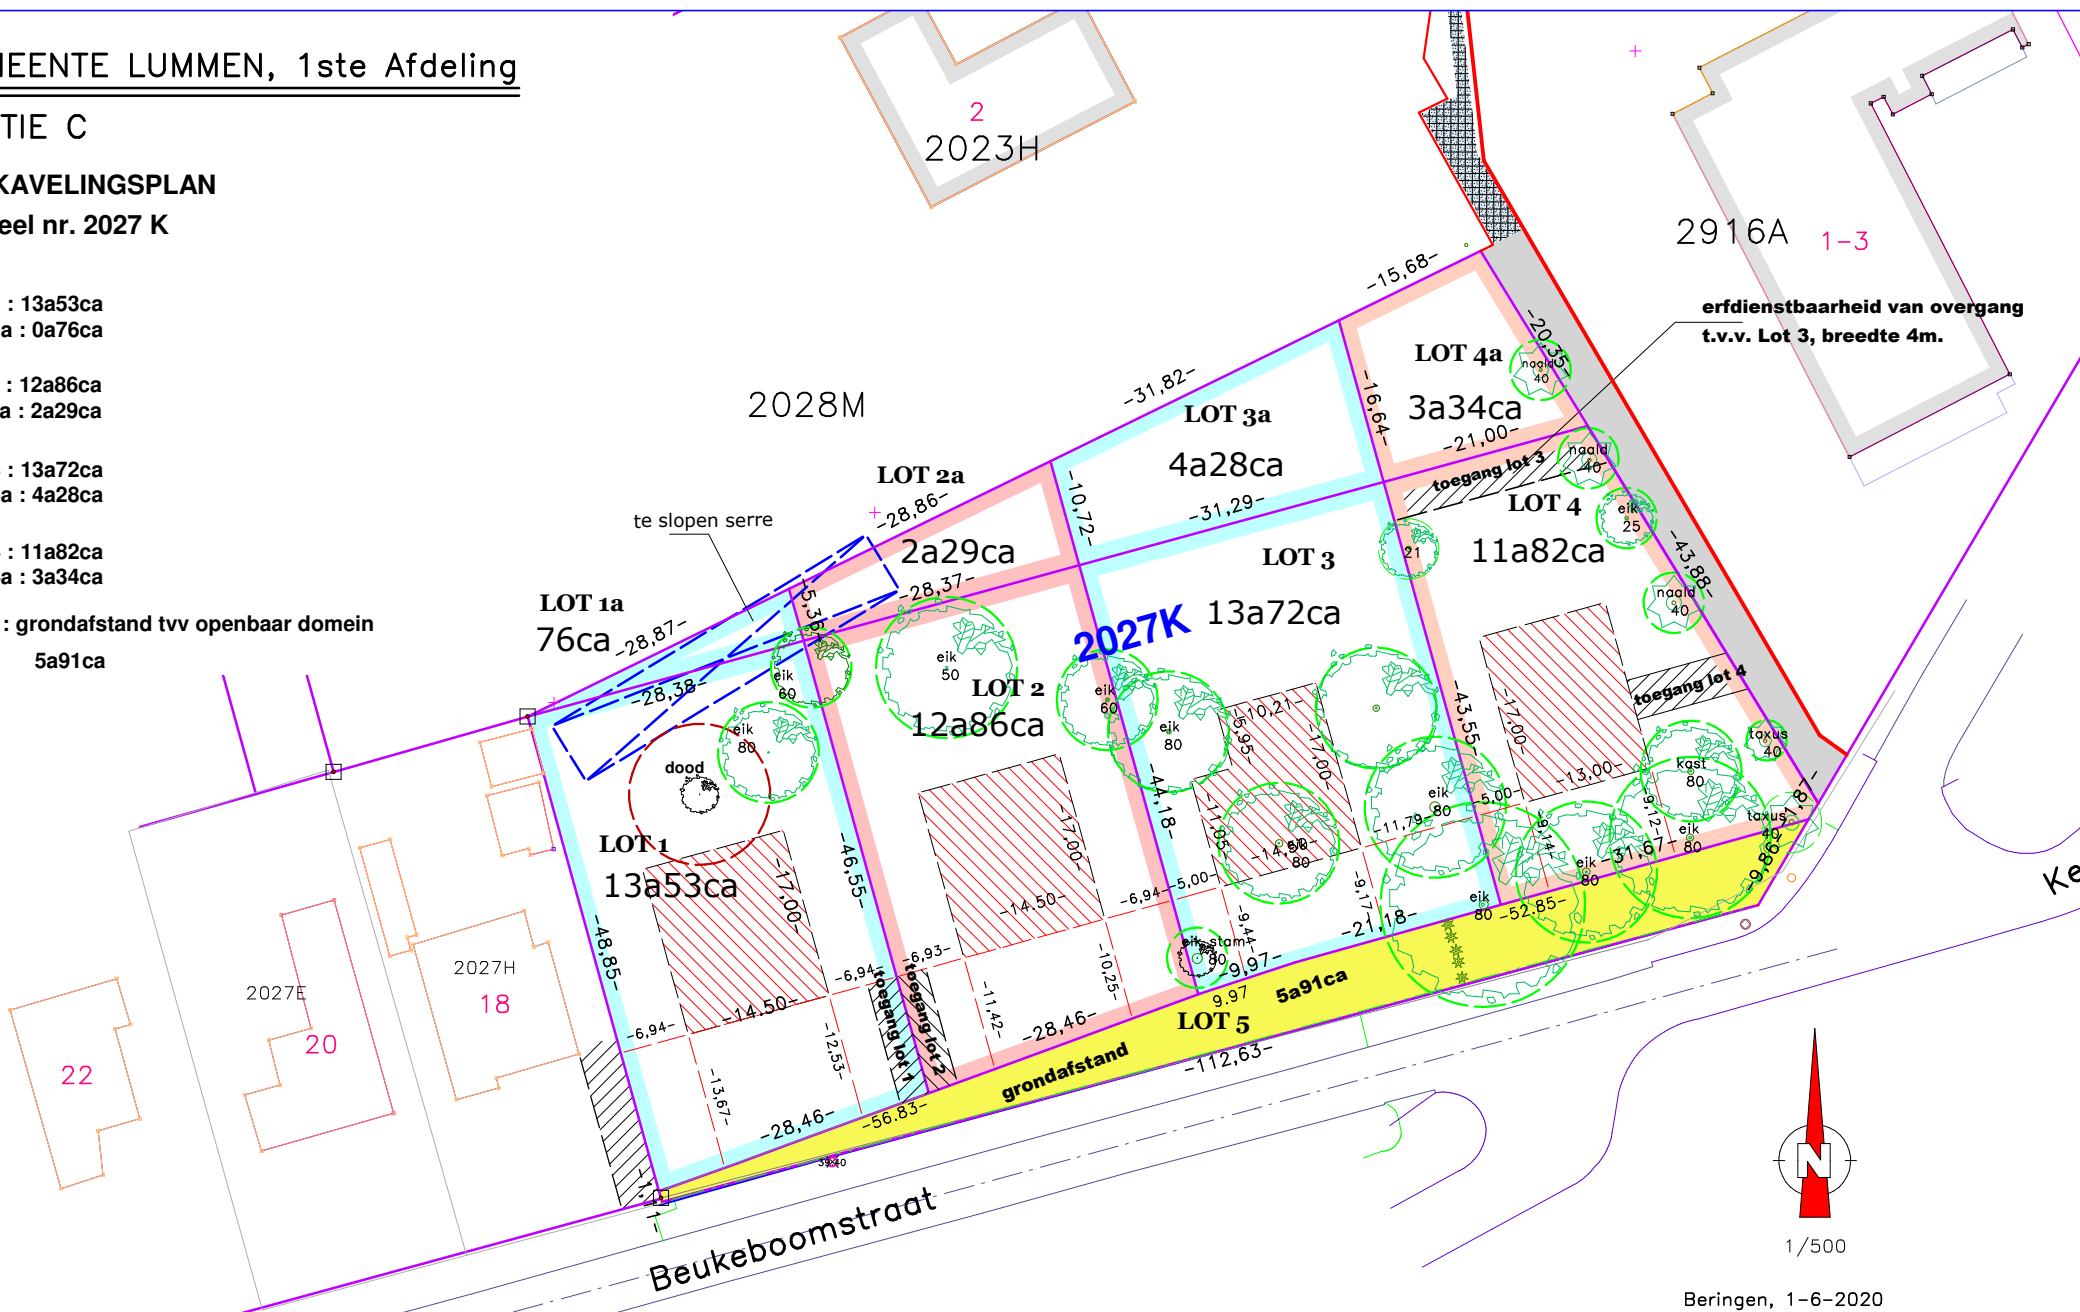


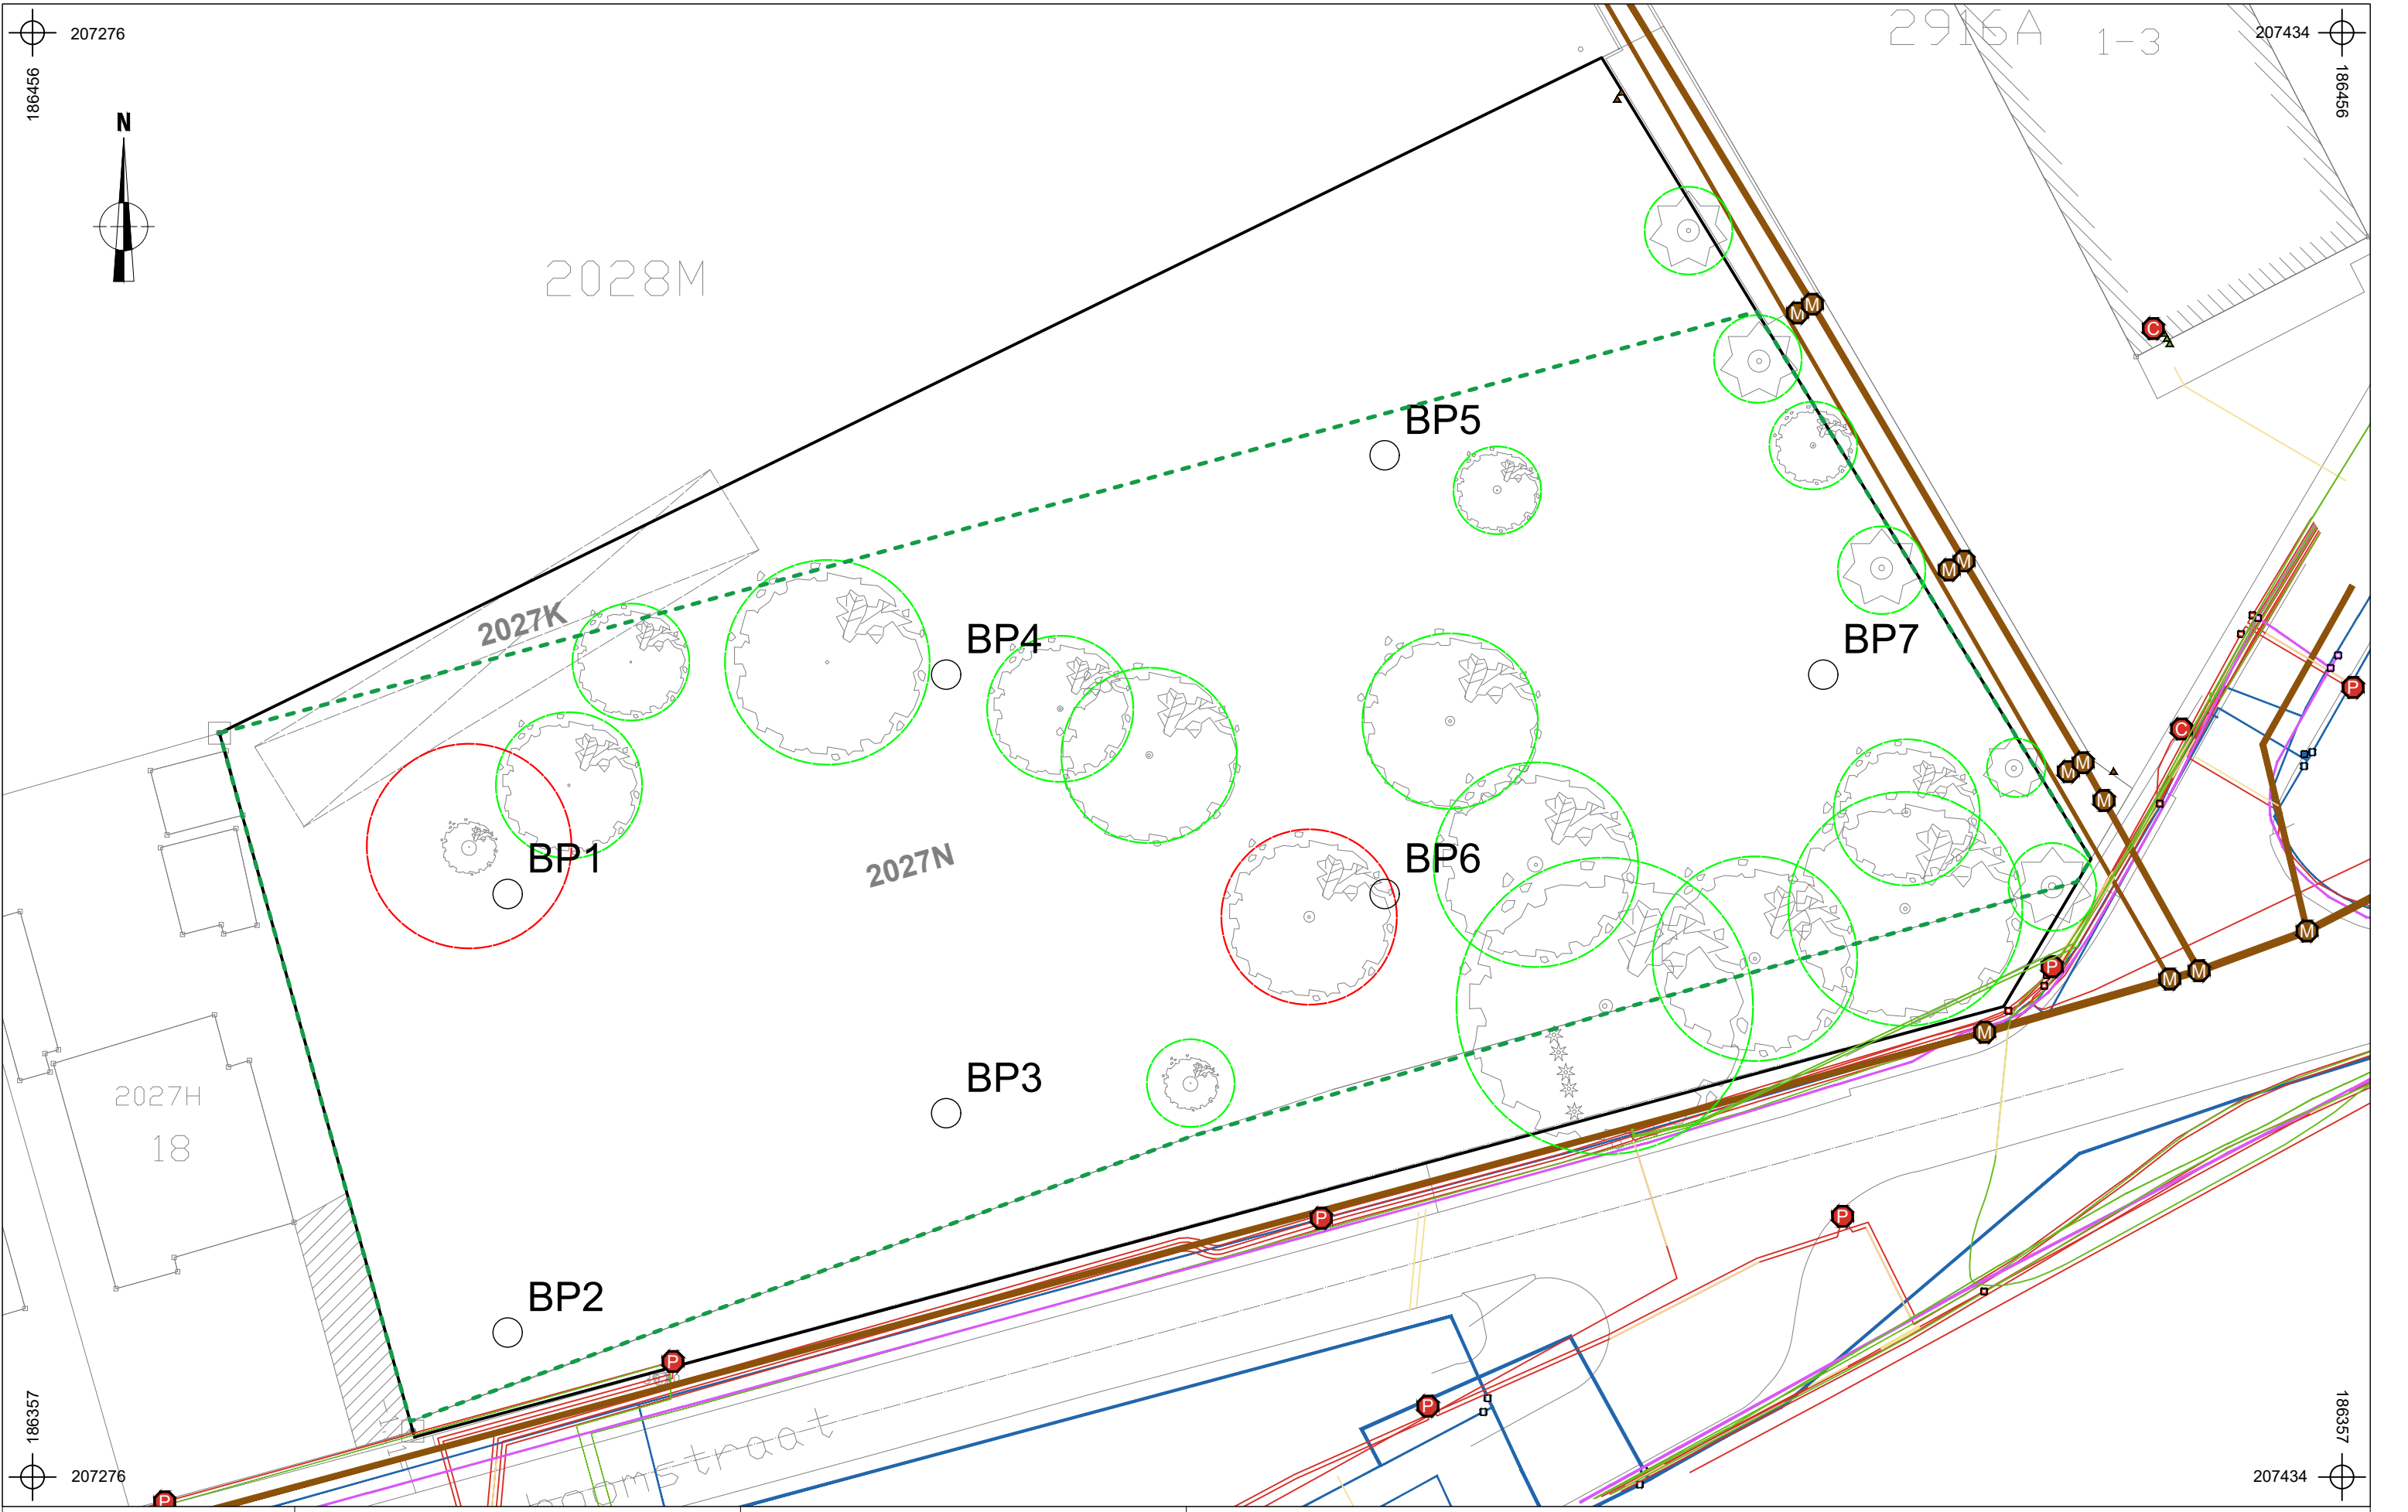

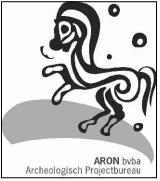	2020C59 LU-20-BE		Onderwerp		Datum		Legende									
	Lummen - Beukeboomstraat		Boorplan op bestaande toestand		Juni 2020				Projectgebied				Bomen - te behouden			
			Schaal		0				Zone bodemingrepen				Bomen - te rooien			
			1 : 400						Nutsleidingen				Boorpunt			

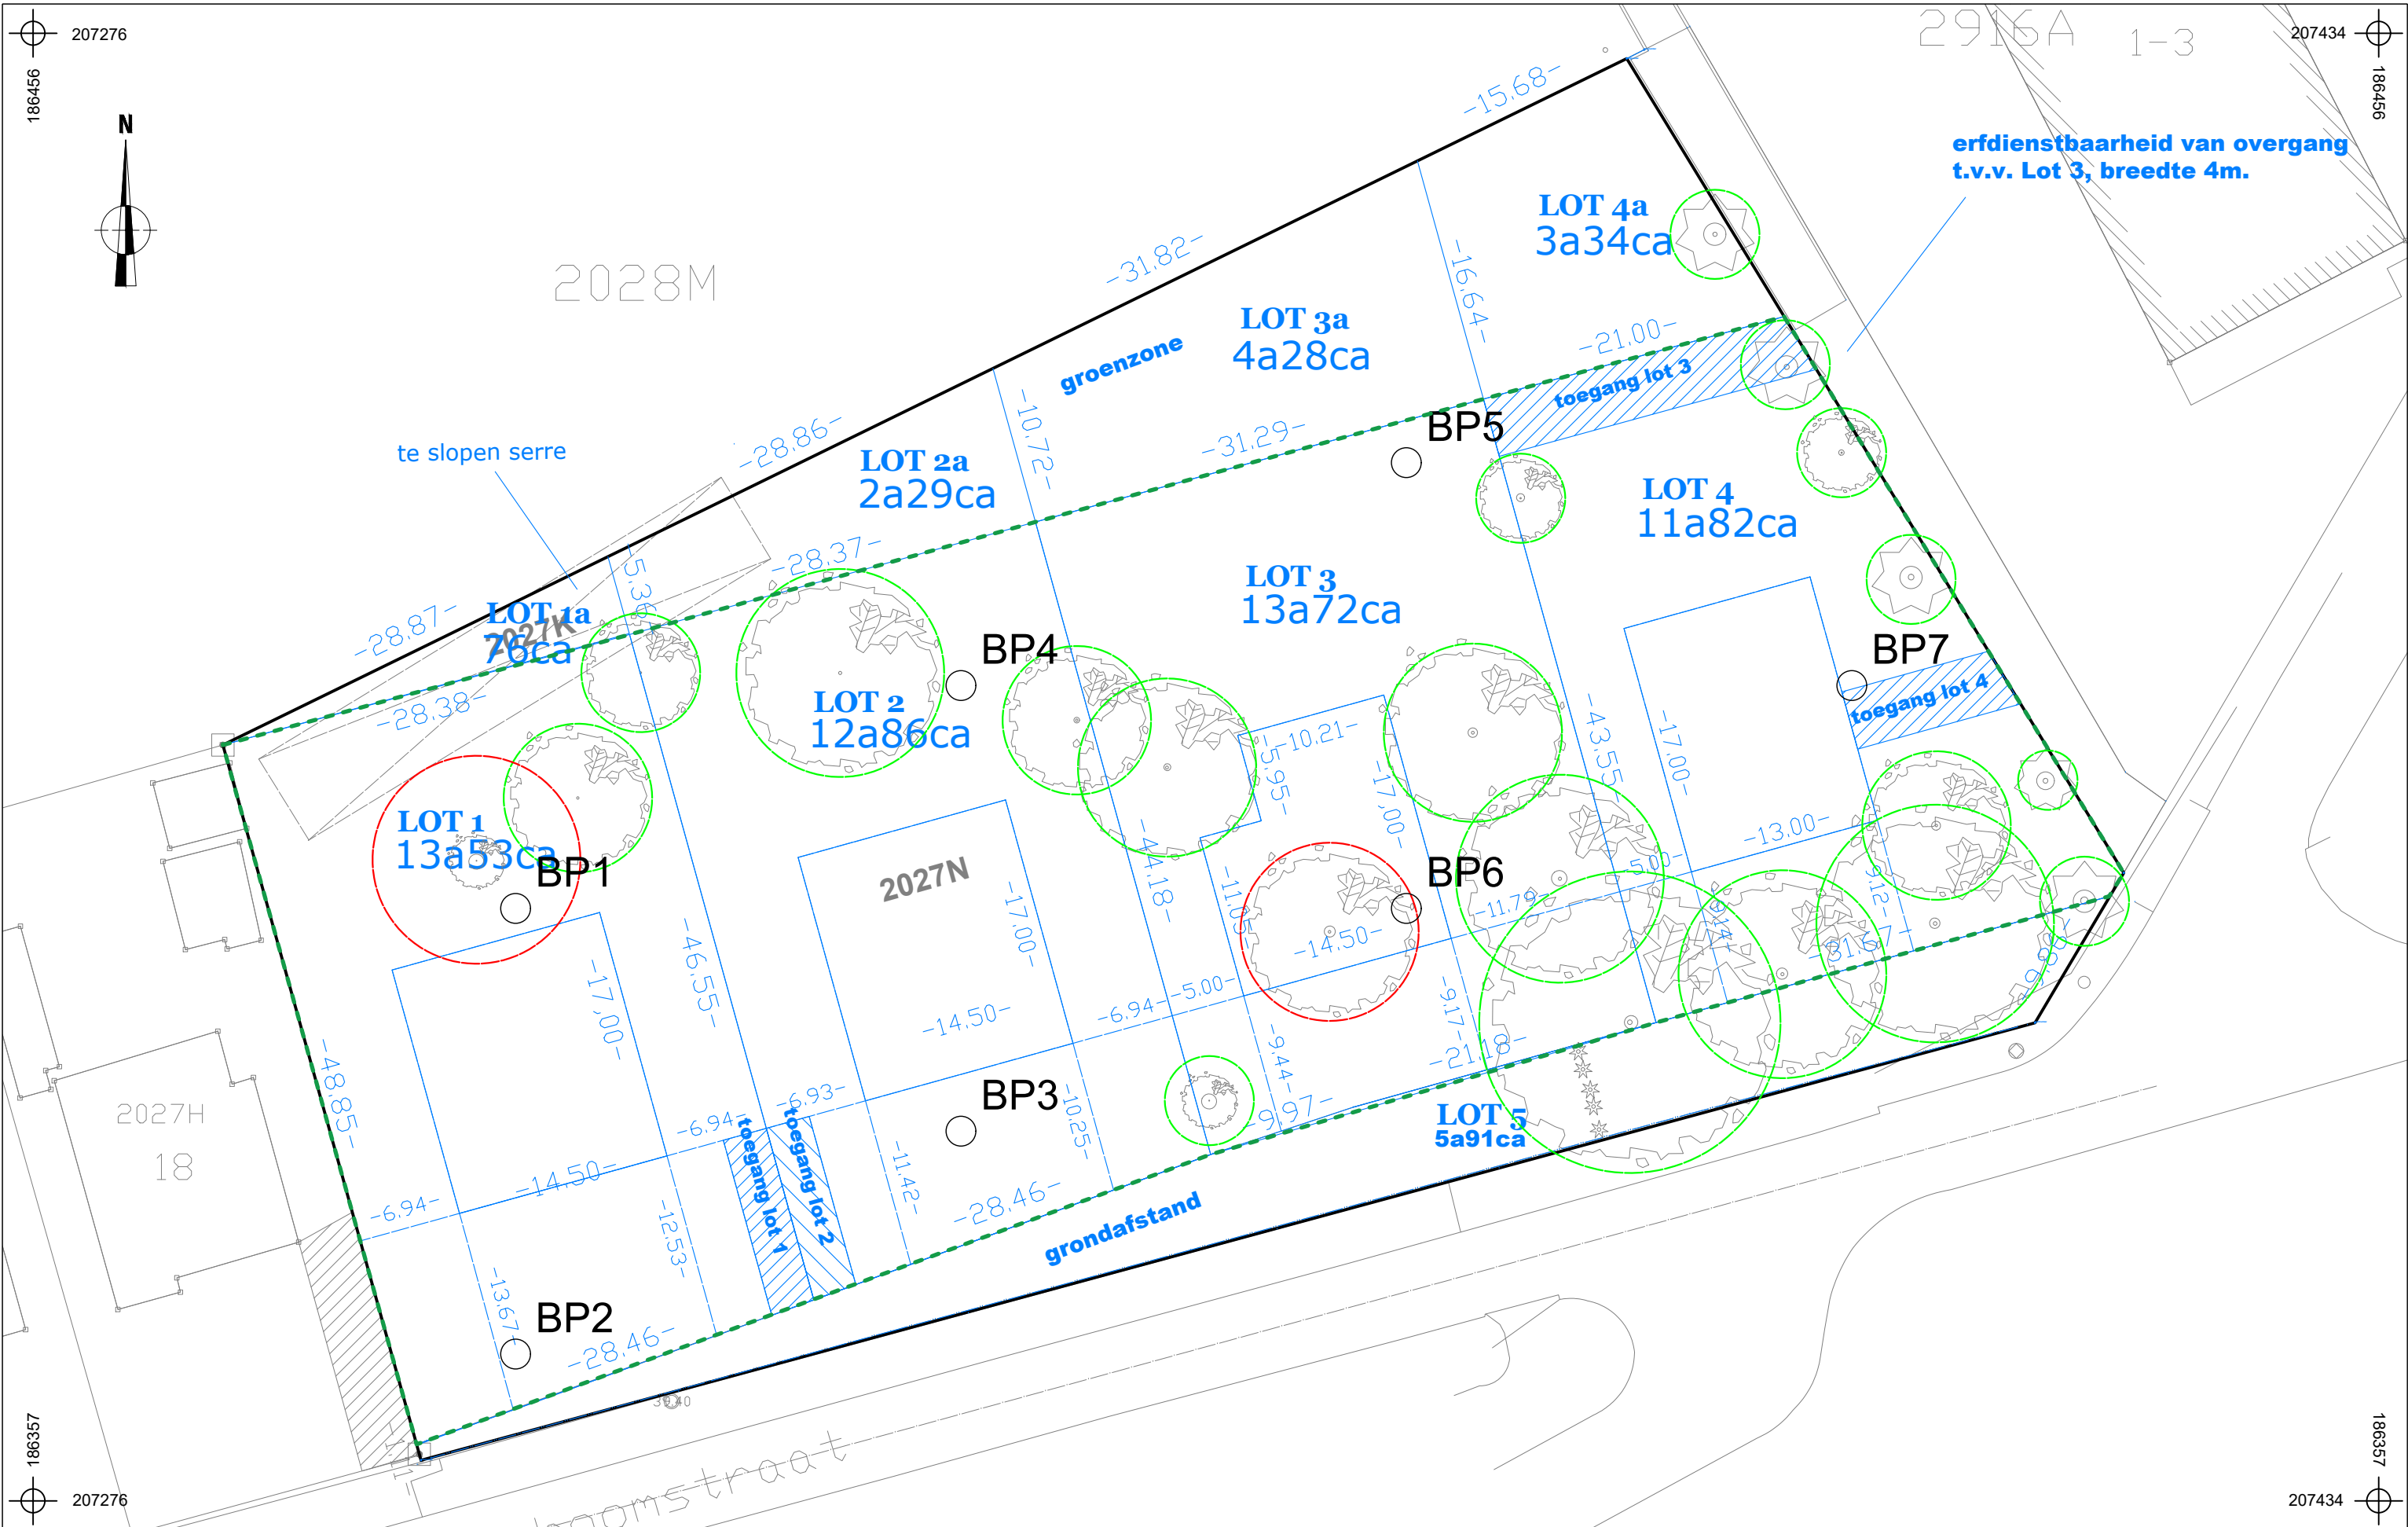

	2020C59 LU-20-BE		Onderwerp	Datum	Legende					
	Lummen - Beukeboomstraat		Boorplan op ontworpen toestand	Juni 2020		Projectgebied		Bomen - te behouden		
			Schaal 1 : 400	 0 20 m		Zone bodemingrepen		Bomen - te rooien		
						Ontwerp		Boorpunt		

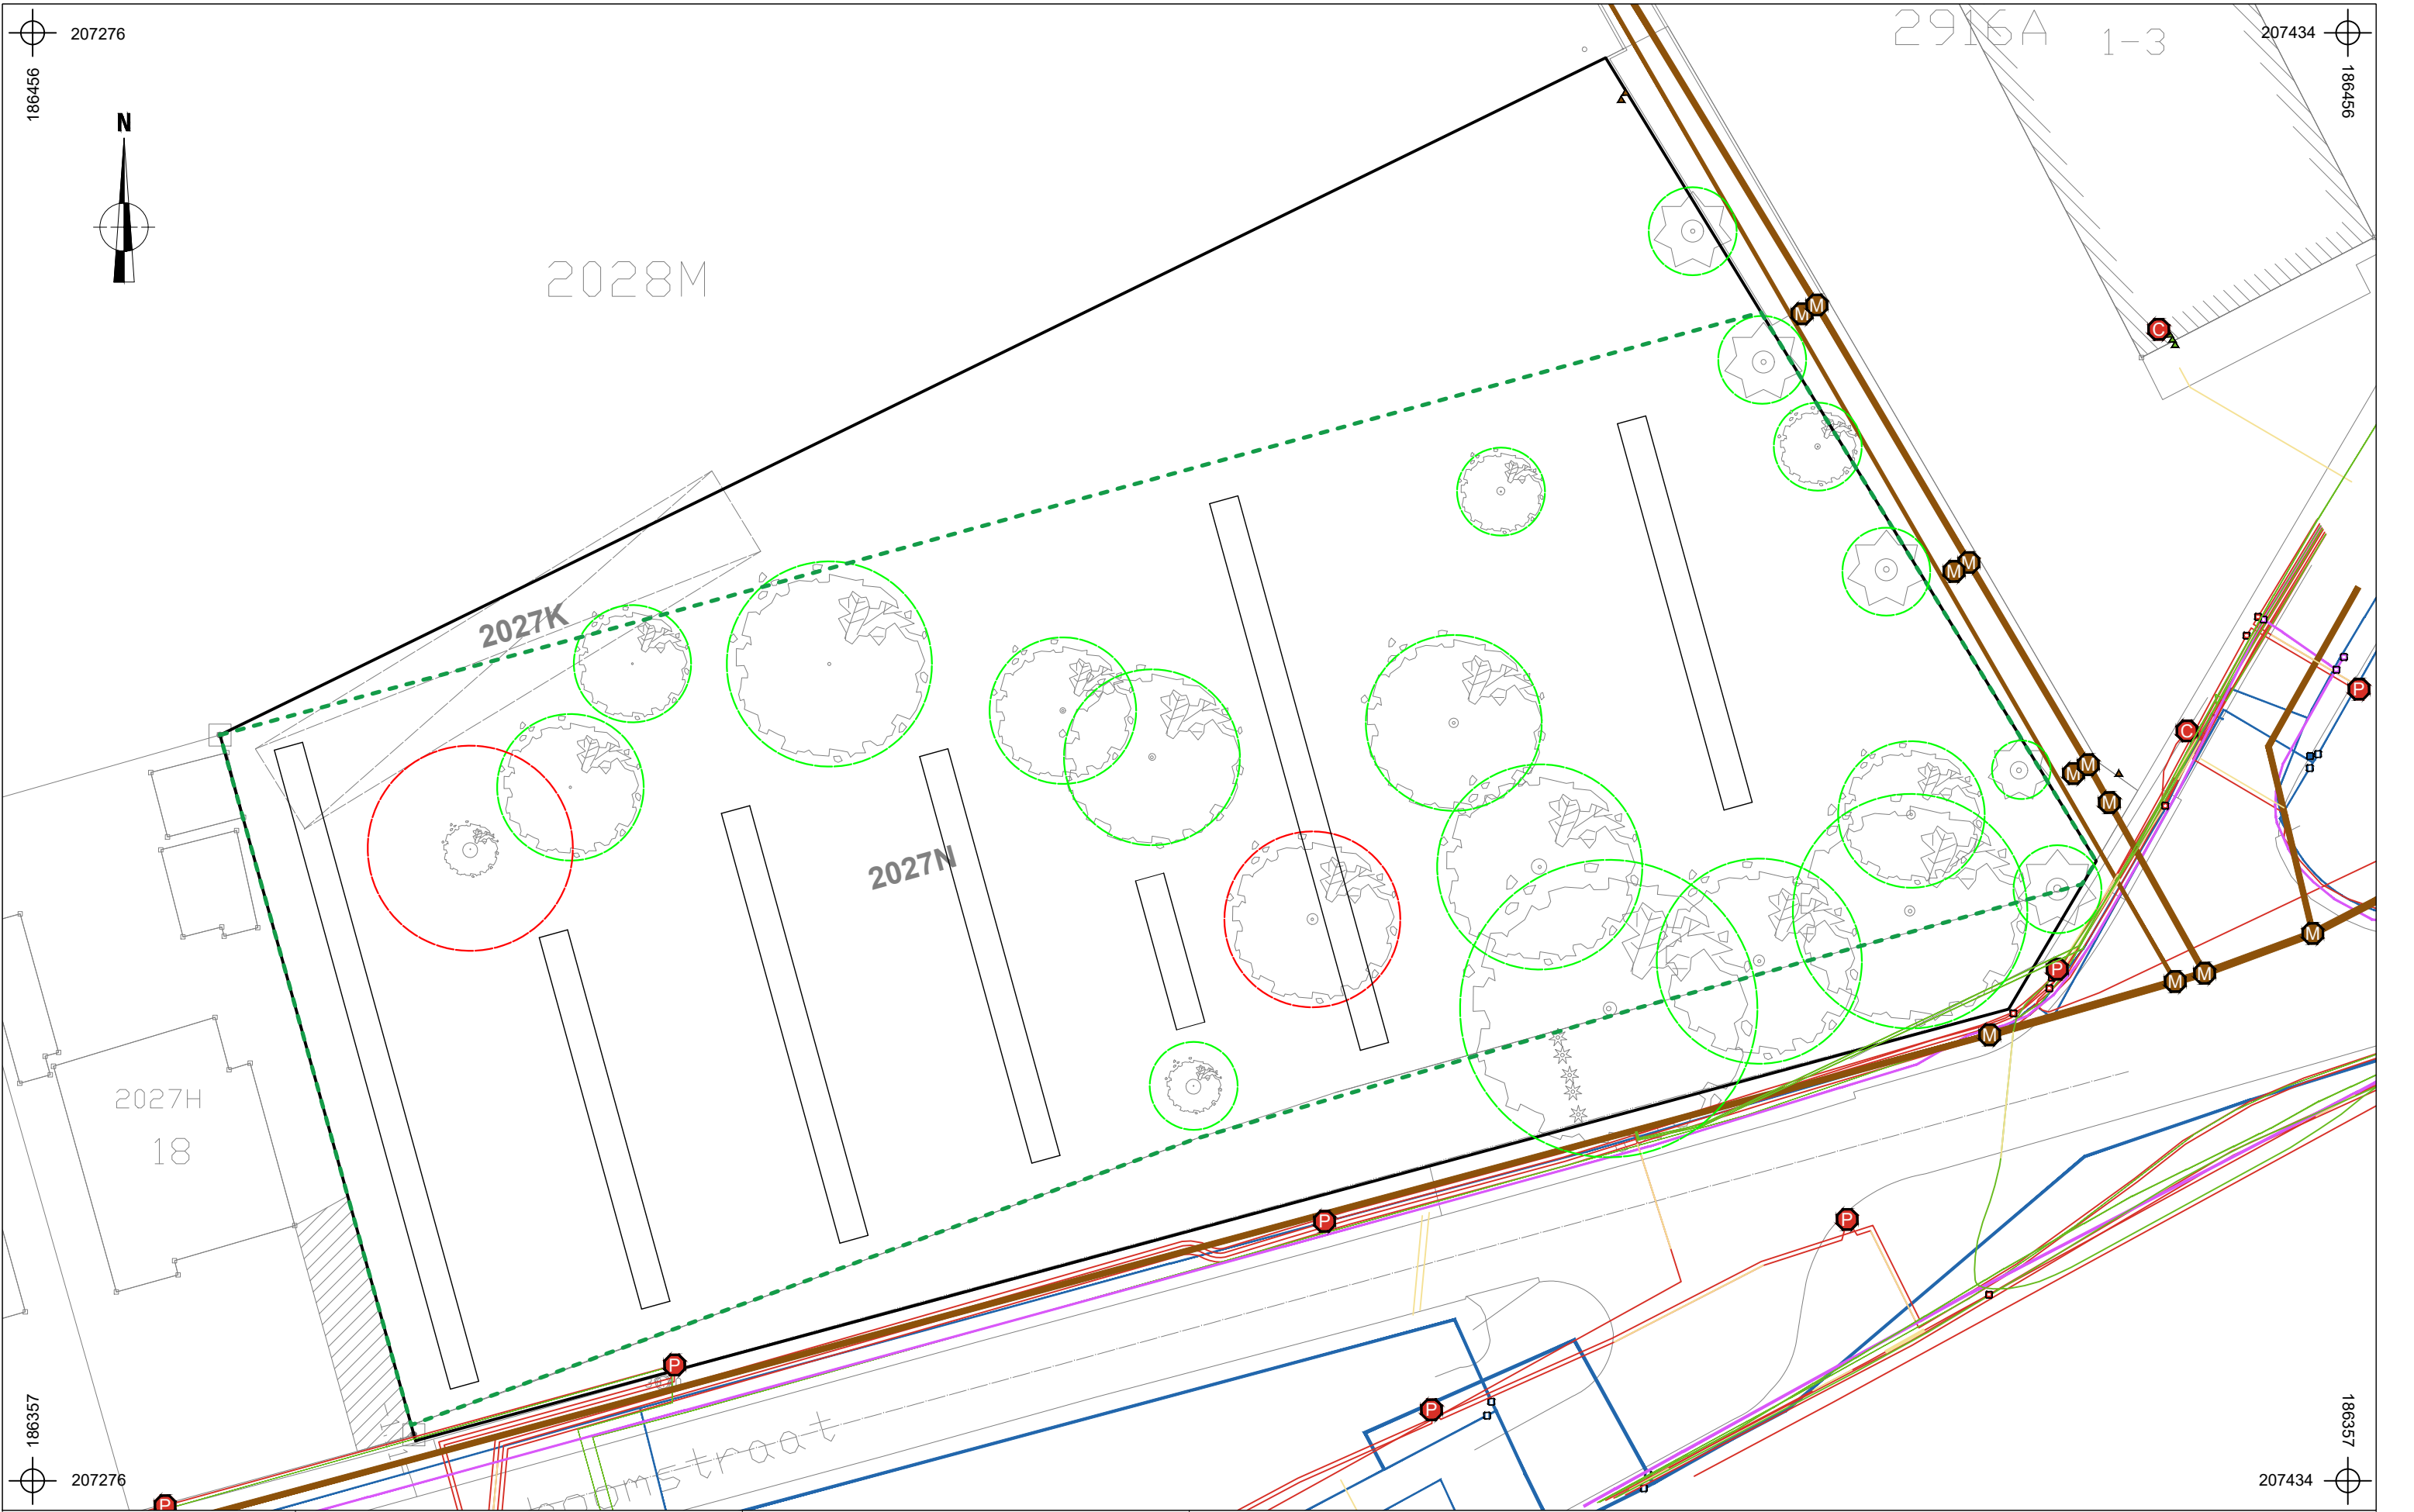

 ARON bvba Archeologisch Projectbureau	2020C59 LU-20-BE		Onderwerp	Datum	Legende				
	Lummen - Beukeboomstraat		Proefsleuvenplan op bestaande toestand	Juni 2020		Projectgebied		Bomen - te behouden	
	Schaal		0	20 m		Zone bodemingrepen		Bomen - te rooien	
	1 : 400					Nutsleidingen		Proefsleuven	

