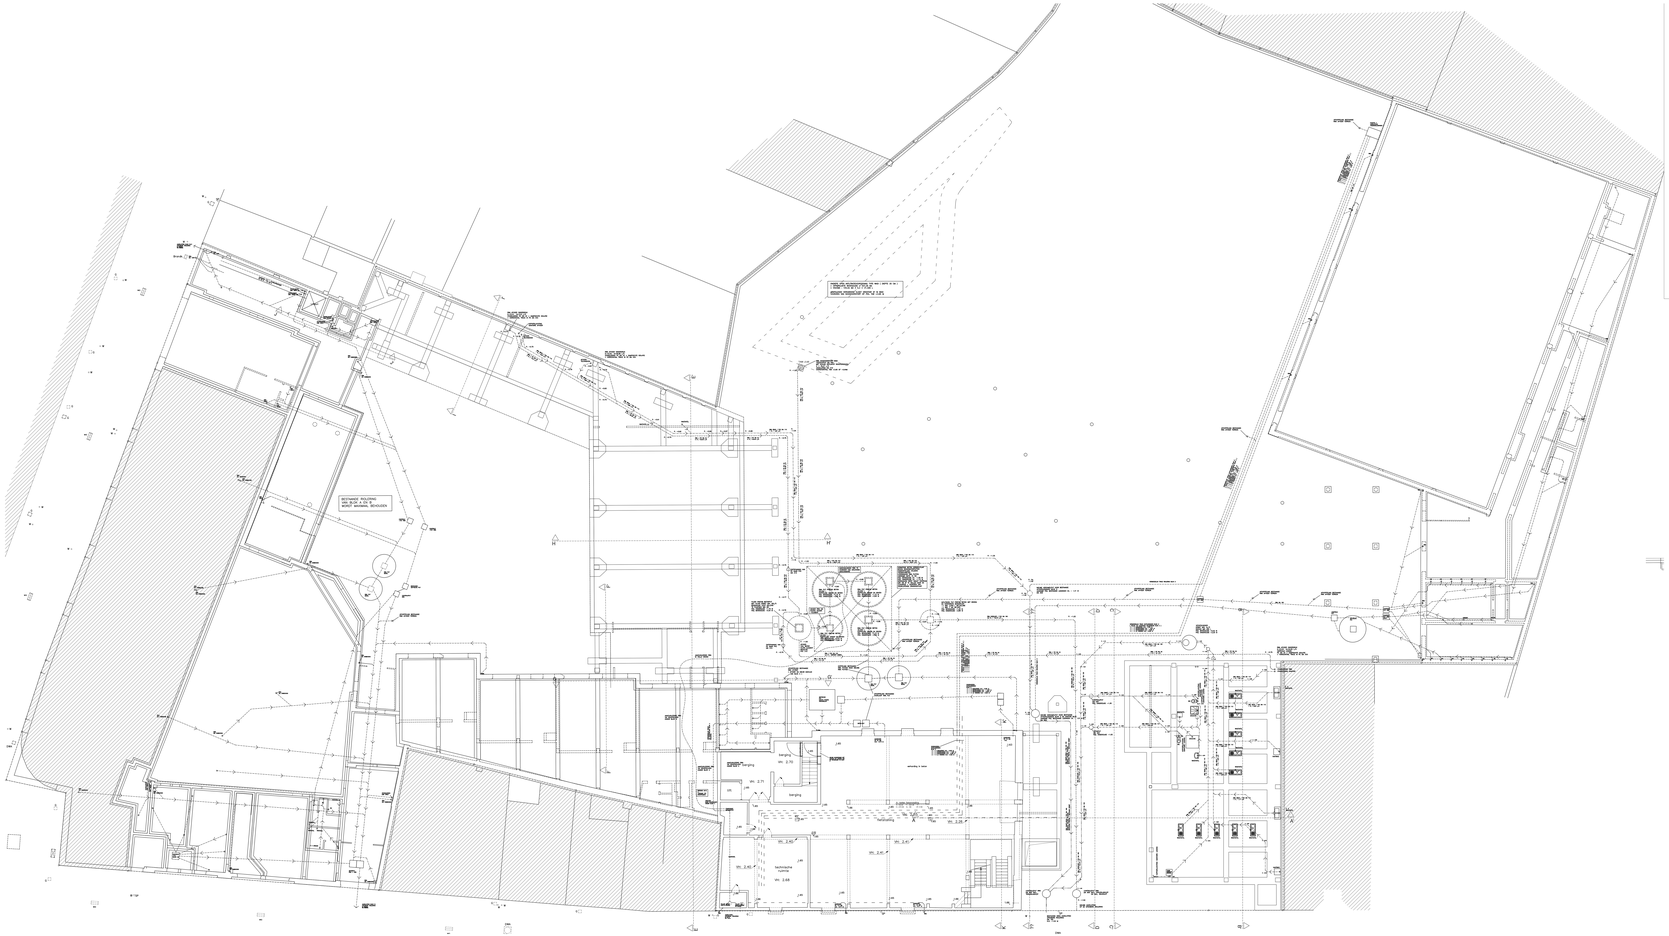

PLANNUMMER
VO03b

ARCHITECTUUR
PLAN V-1 - NIEUWE TOESTAND

BOUWKARWRAAD	SCHAAL	DATUM
GEMEENTEBOX 2 MEESTERSTRAAT NR. 17 / A010 BLANKENBERGE BUNDERLAATE GEMEENTEBOX 2 OTTO BLANKENBERGE AANVRAGER GEMEENTEBOX 2, BOSCH KEVIN - MENCK KEVIN - VERVE - VERVT - ERIC, DOSSIER STEDENBOUW	1/100	2020-05-25
	TEKENING TD	DOSSIERNUMMER 2099

BOUWHEER	ARCHITECT
VDK VRI-TIMESHALS BLANKENBERGE - NEWCLIME MEESTERSTRAAT NR. 17 / A010 BLANKENBERGE T. 050 41 75 91 HANDTEKENING	ARCHITECTEN VANDE KERCKHOVE bvba SCHIPSLEEDSTRAAT 64 / B52 VELLE T. 056 41 00 00 - F. 056 41 00 01 INFO@AVK.BE / WWW.AVK.BE HANDTEKENING

DATUM	INDEX	WIJZIGING
04/05/2020		Nieuwe

Alle plan afmetingen zijn na plaatsen te controleren