


Snikbergstraat

Uit de verkaveling gesloten en over te dragen aan het openbaar domein.
Lot 11
 Opp. ±69ca

97b

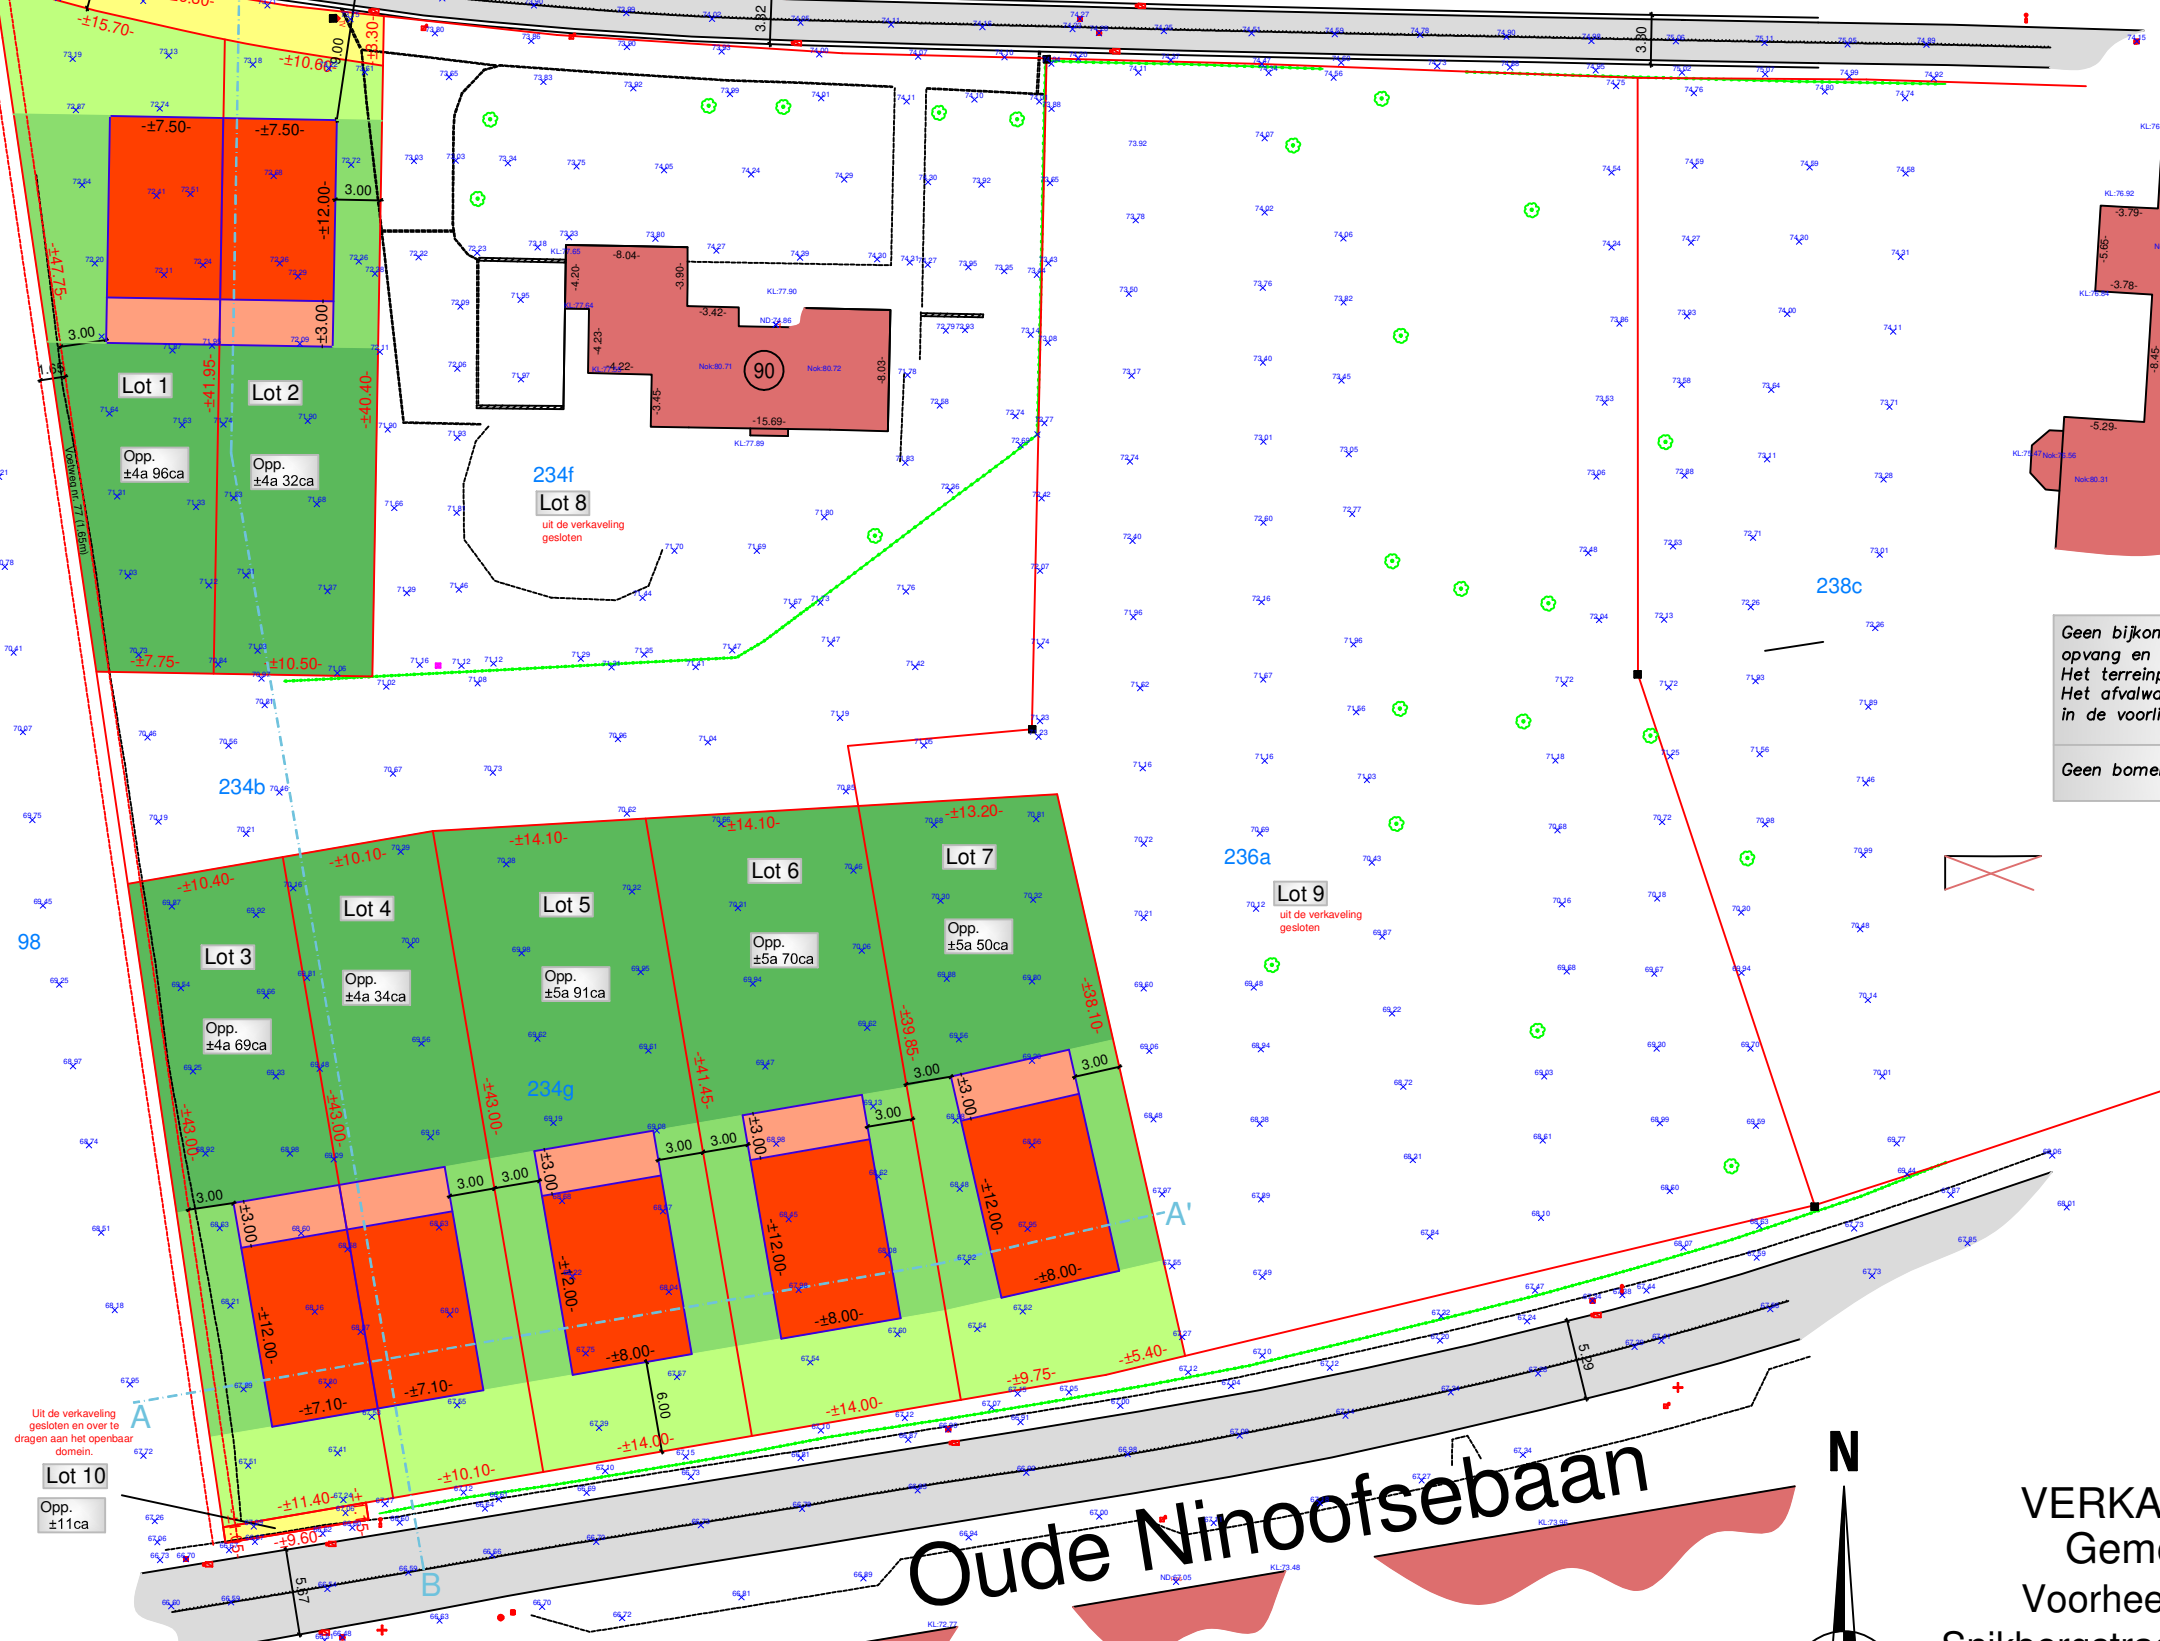

98

Uit de verkaveling gesloten en over te dragen aan het openbaar domein.
Lot 10
 Opp. ±11ca

Oude Ninoofsebaan

51

53

71c

71b

68

Geen bijkomende maatregelen nodig voor opvang en afvoer van oppervlaktewater. Het terreinprofiel wordt quasi niet gewijzigd. Het afvalwater van de woningen wordt opgevangen in de voorliggende riolering.
 Geen bomen te rooien


De oppervlakten en verdeling der percelen werden grafisch bepaald. De definitieve opmeting zal uitgevoerd worden door boven vermelde landmeter na goedkeuring van het ontwerp. Dit document mag niet gebruikt worden voor eigendomsoverdracht.

Legende

| | |
|--|--------------------------------|
| | bestaande gebouwen |
| | inplantingszone hoofdgebouwen |
| | inplantingszone aanbouwen |
| | te slopen gebouwen |
| | zijdelingse bouwvrije strook |
| | voortuinstrook |
| | achtertuinstrook |
| | over te dragen openbaar domein |
| | hoogtemeting |
| | groenzone |
| | foto's - opnamepunt |

| Nutsleidingen | Verhardingen |
|---------------|---------------------|
| | asfalt / beton |
| | klinkers / dallen |
| | grint / dolomiet |
| | kasseien |
| | Afsluitingen |
| | haag |
| | draad / prikkel |
| | draad met plaat |
| | betonplaten |

INTOP Experts - Beëdigde landmeters-experten

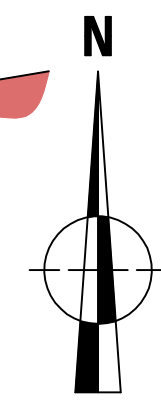

VERKAVELINGSPLAN
 Gemeente Dilbeek
 Voorheen Dilbeek - 1e Afd.
 Snikbergstraat - Oude Ninoofsebaan
 Sectie E nrs. 234b, 234g, 234f en 236a

schaal:
 1 / 500