


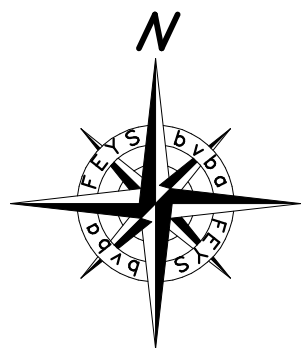

zie plan E. Verhaeghe
d.d. 09/03/1985

zie plan E. Verhaeghe
d.d. 09/03/1985

zie plan Cl. Vangheluwe
d.d. 03/08/1994

zie plan E. Everaert
d.d. 7/08/1978
d.d. 27/05/1994
d.d. 11/06/1996


PLAN 2 VAN 3 ONTWORPEN TOESTAND

Coördinatenlijst:
coördinaten Lambert 72

Puntnr.	X	Y
29	56893.22	165267.68
31	56877.03	165326.36
38	56854.97	165325.81
70	57000.06	165282.76
498	56905.19	165259.80
701	57046.43	165306.20
1001	56973.99	165270.55
1002	56893.55	165327.12
1003	56926.86	165330.12
1004	56889.37	165278.16
1005	56932.11	165266.35
1006	56943.83	165266.26
1007	56954.80	165266.90
1008	57046.09	165306.49
1009	57042.91	165327.27
1010	56909.22	165267.14
1012	56893.49	165317.68
1013	56909.49	165317.14
1014	56925.49	165316.59
1015	56941.49	165316.28
1016	56957.49	165317.36
1017	56925.21	165266.59
1018	56973.24	165270.40
1022	56978.25	165272.66
1023	56973.51	165320.40
1024	56941.21	165266.28
1025	56978.42	165303.87
1026	57009.29	165288.03
1027	56999.35	165283.10
1029	56957.22	165267.36
1030	57040.18	165303.53
1031	57040.76	165341.39
1032	56858.05	165325.51

Gemeente: Wervik
Afdeling: 1 Sectie: A

eigendom van: kadastrale toestand 1.1.2019
Dervaux Roger - VE 1/2-
Kronevoordestraat 83
8610 Kortemark
Dervaux Dina - VE 1/2 -
Blauwe-Zwaanstraat 60
8790 Waregem

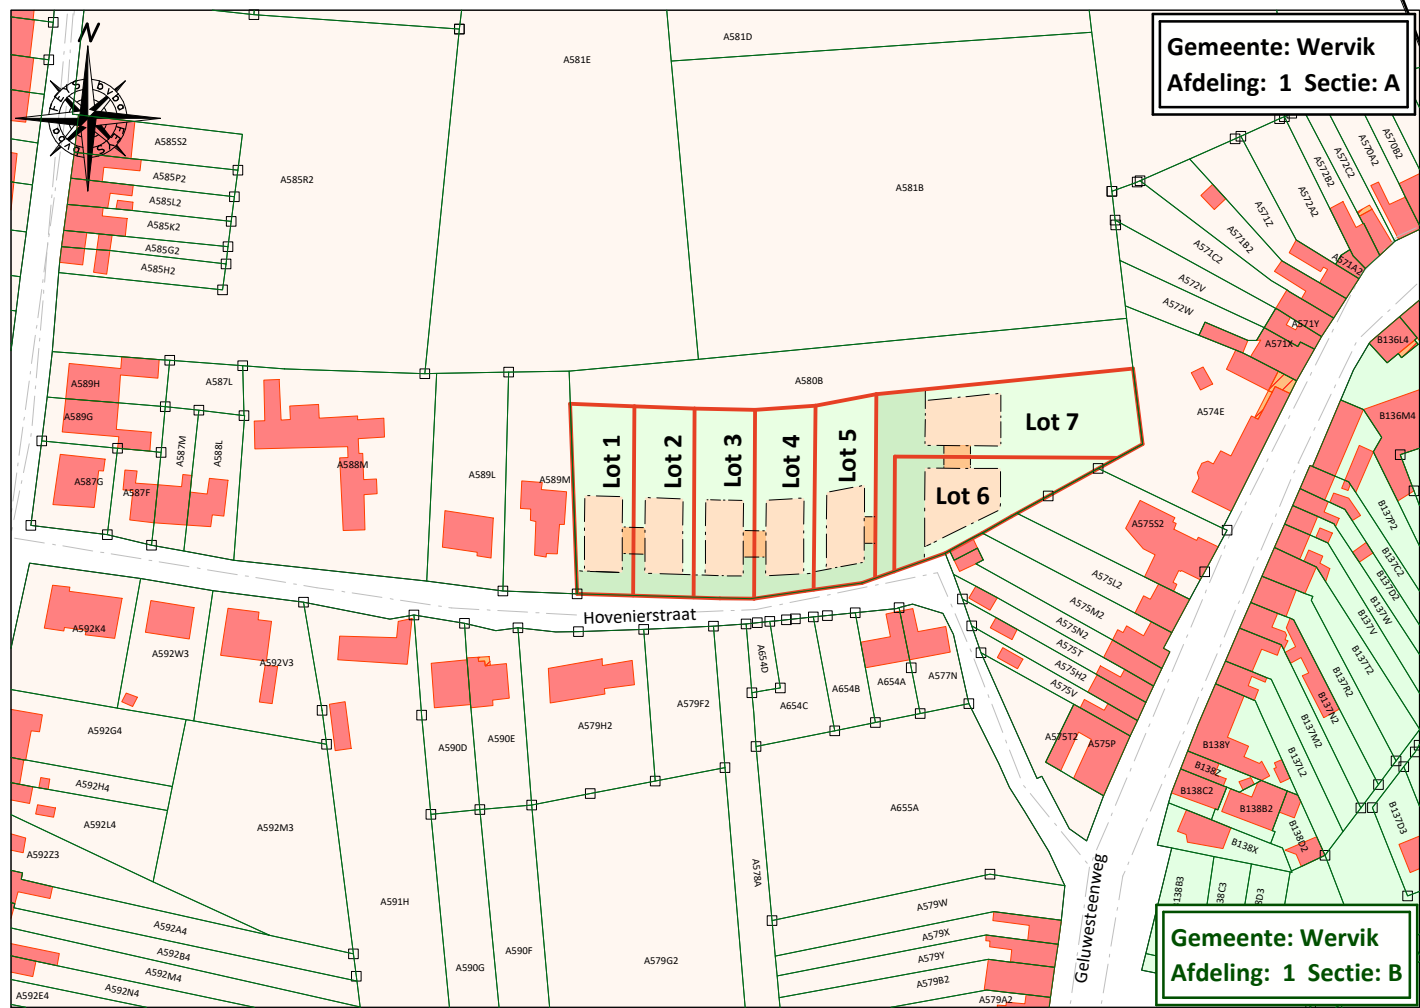

Gemeente: Wervik
Afdeling: 1 Sectie: A

Gemeente: Wervik
Afdeling: 1 Sectie: B

afschrift kadasterplan
schaal 1/2000

© De Algemene Administratie van de Patrimoniumdocumentatie is de
exclusieve eigenaar van de kadastrale gegevens 1.1.2019 die op dit document voorkomen.

Echt verklaard,
Poperinge, 19 mei 2020
De Landmeter - Expert, beëdigd door de
Rechtbank van Eerste Aanleg van Ieper

Bart Feys

Ingeschreven op het tableau van de Federale Raden van landmeters-experten: Lan/04 0835

datum	plannummer	wijzigingen
.	.	.
.	.	.
.	.	.

Lot	Ligging	Aard	Kadaster			Oppervlakte		
			Sie	Nummers voor mutatie	Nummers na mutatie	Ha	A	Ca
1	Hovenierstraat	Zaailand	A	580B/deel			08	00
2	Hovenierstraat	Zaailand	A	580B/deel			08	00
3	Hovenierstraat	Zaailand	A	580B/deel			08	01
4	Hovenierstraat	Zaailand	A	580B/deel			08	03
5	Hovenierstraat	Zaailand	A	580B/deel			08	00
6	Hovenierstraat	Zaailand	A	580B/deel			09	67
7	Hovenierstraat	Zaailand	A	580B/deel			15	94

Coördinaten Lambert 72 en hoogtes TAW zijn bepaald aan de hand van GNSS opmeting met FLEPOS-correctie en HBG18 hoogte-conversierooster. Bij de interpretatie van dit plan dient hiermee rekening gehouden te worden.

X:\meting\dossiers\B4280-DEVAUX-WERVIK\B4280-2-DEVAUX-ROGER EN DINA-WERVIK\2005215 OT.pvt

gemeten: TH/KB getekend: SD nagzien: TH

Referentienummer afbakeningsplan:

Plannummer Feys: 2005215 OT