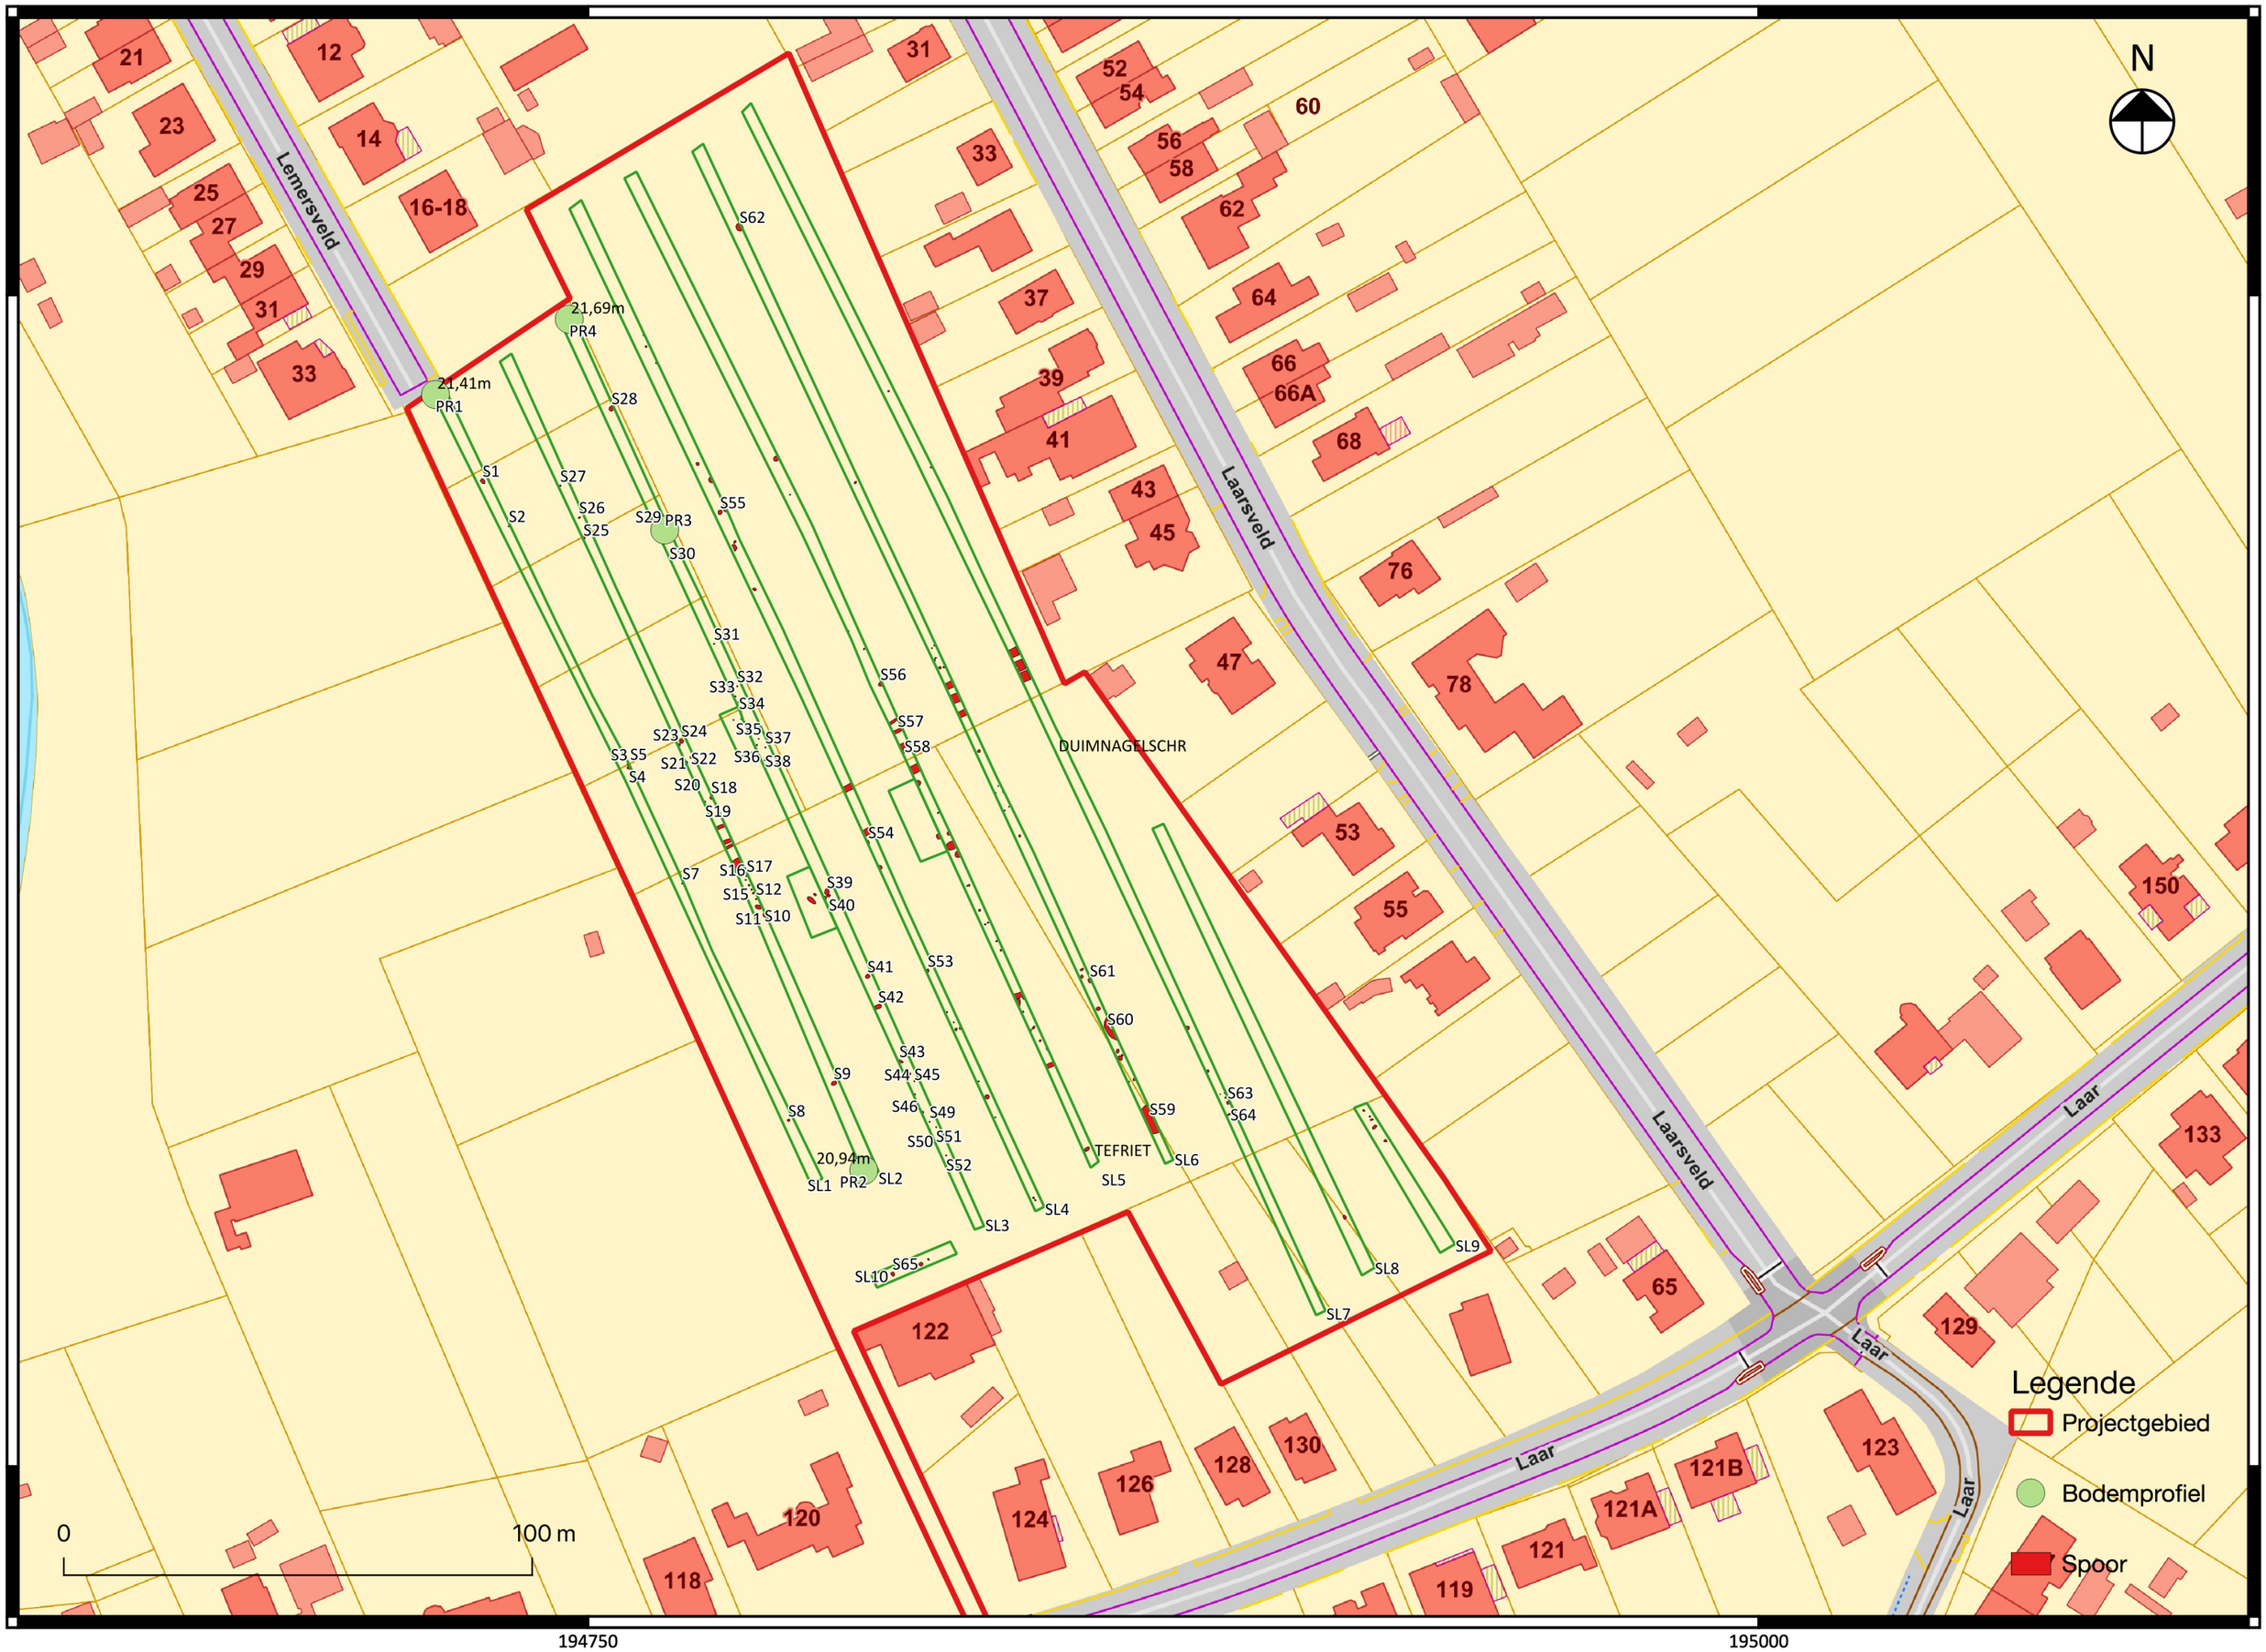
N
Lemersveld
Laarsveld
Laar
DUIMNAGELSCHR
TEFRIET
21,69m
PR4
21,41m
PR1
PR3
20,94m
PR2
S1
S2
S3
S4
S5
S7
S8
S9
S10
S11
S12
S15
S16
S17
S18
S19
S20
S21
S22
S23
S24
S25
S26
S27
S28
S29
S30
S31
S32
S33
S34
S35
S36
S37
S38
S39
S40
S41
S42
S43
S44
S45
S46
S49
S50
S51
S52
S53
S54
S55
S56
S57
S58
S59
S60
S61
S62
S63
S64
S65
SL1
SL2
SL3
SL4
SL5
SL6
SL7
SL8
SL9
SL10
21
12
23
14
25
16-18
27
29
31
33
31
52
54
60
33
56
58
62
37
64
39
66
66A
41
68
43
45
76
47
78
53
55
150
65
129
122
133
130
128
126
124
120
118
123
121B
121A
121
119
205750
205500
194750
195000
0
100 m
Legende
Projectgebied
Bodemprofiel
Spoor