



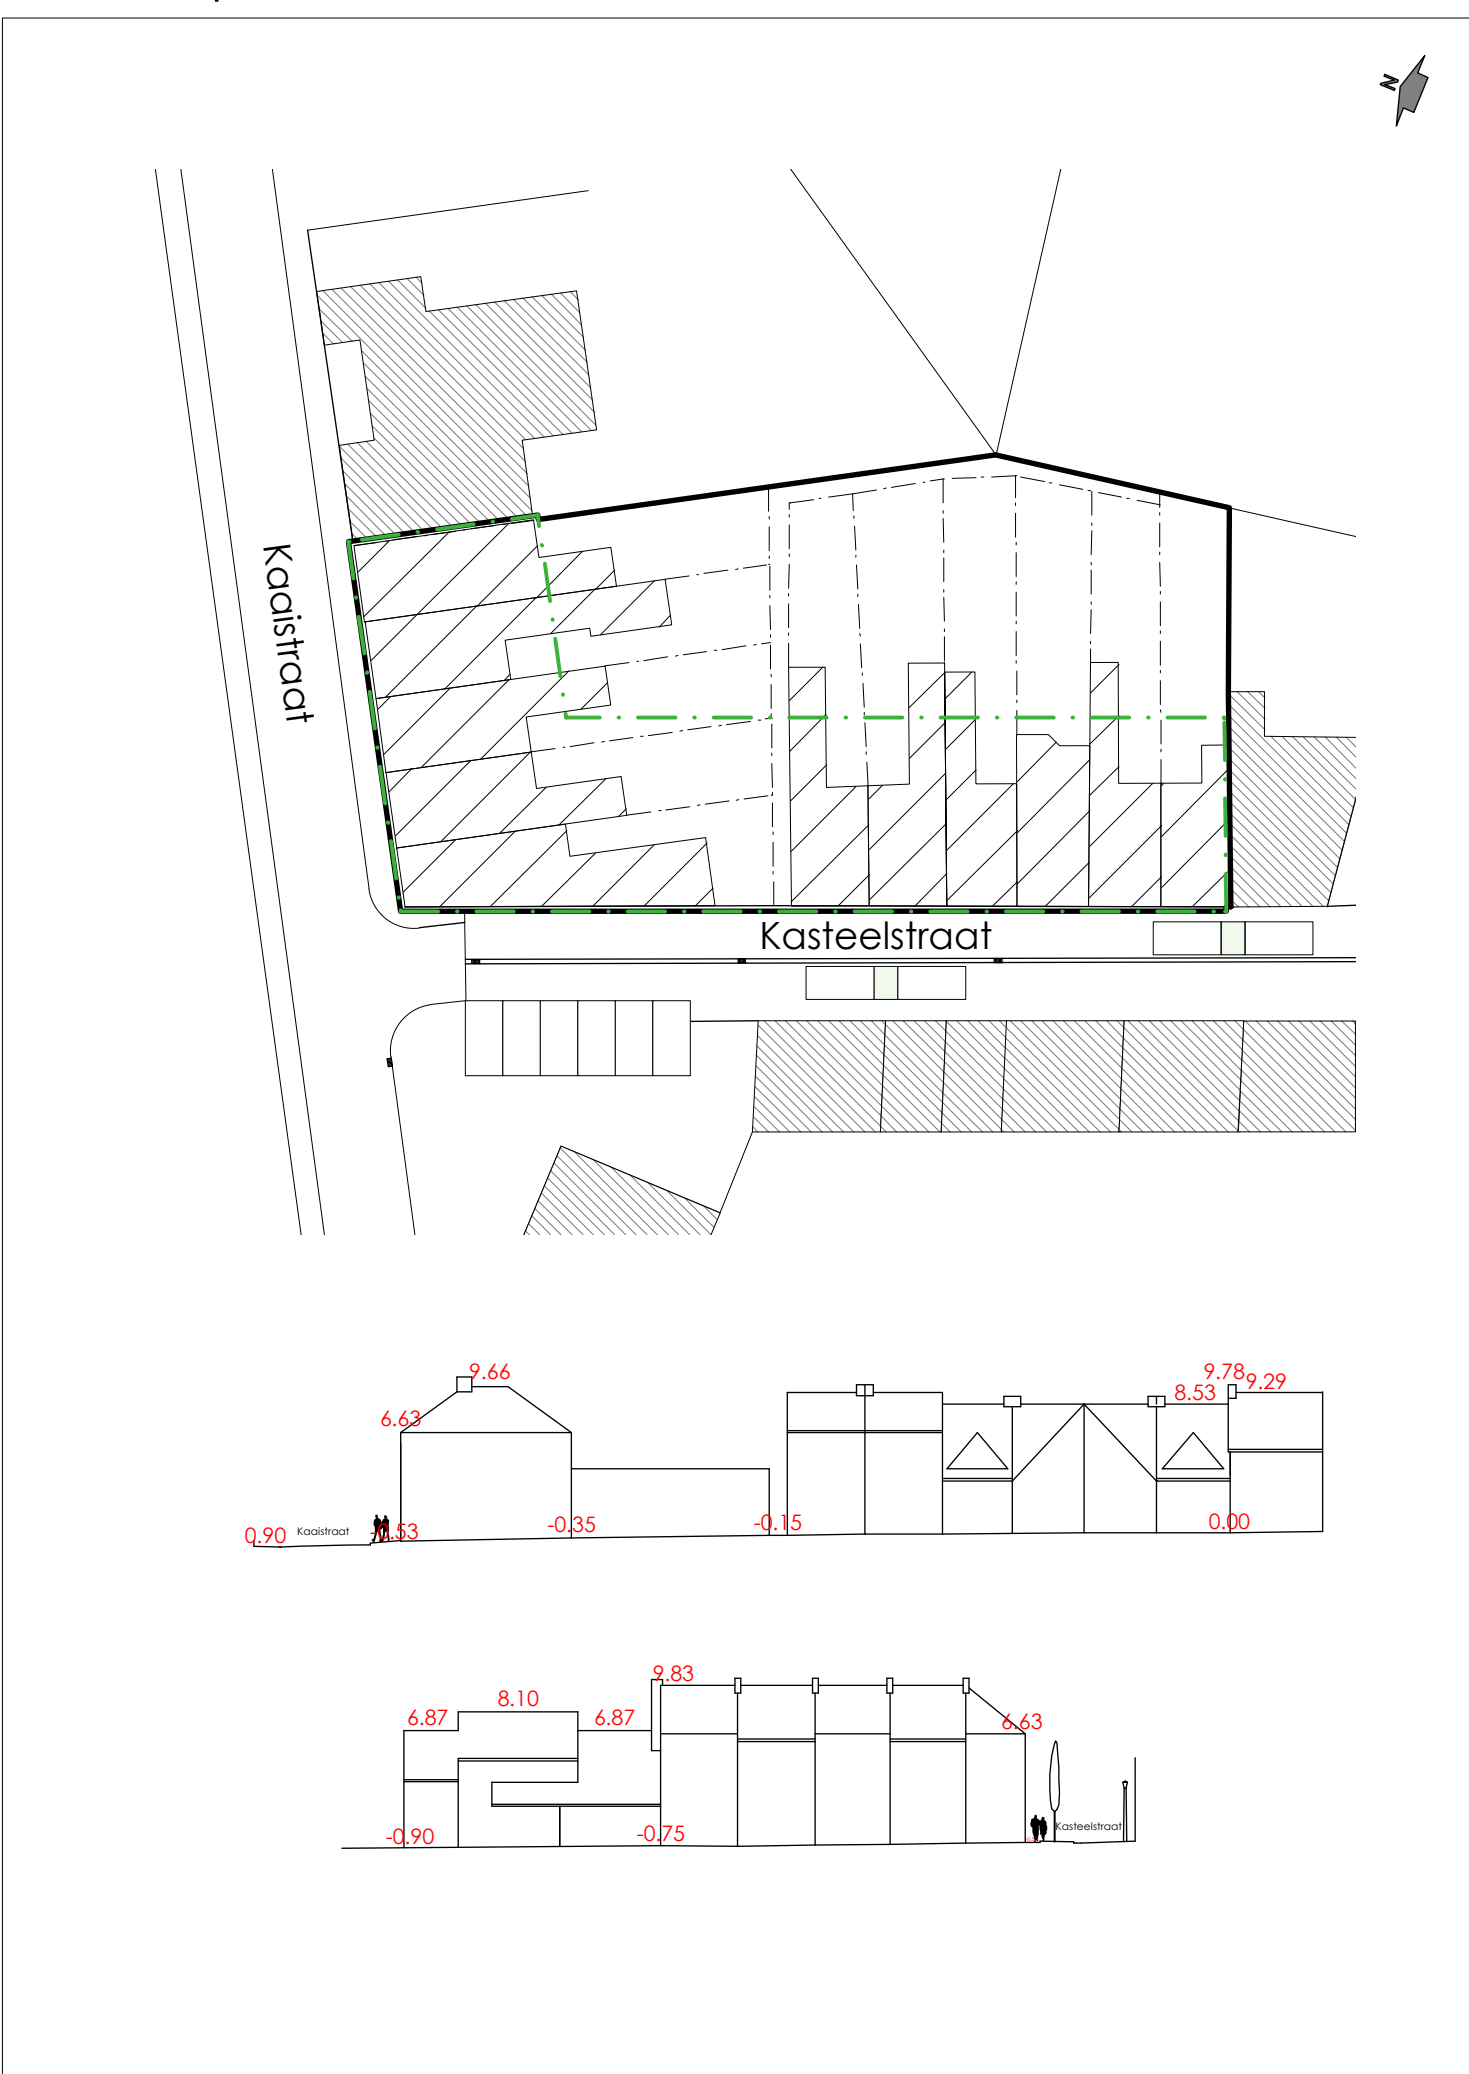

Materialen

- . Gevelmetselwerk straatzijde: oranje-rood en grijs metselwerk in verschillende verbanden en dieptes
- . Gevelafwerking achtergevels en inpandige terrassen / gaanderij: vezelcement golfplaat, lichtgrijs, gecoat
- . Buitenschrijnwerk bij gevels in golfplaat (achtergevel en binnengevels): pvc, wit
- . Buitenschrijnwerk bij gevel straatzijde: aluminium, grijs, gemoffeld
- . Dorpels in aluminium
- . Borstweringen: staal, grijs
- . Gemeenschappelijke trap en passerel: zichtbeton
- . Dakafwerking: vezelcement leien, grijs, dambordpatroon
- . Terasafwerking in betontegels op tegeldragers, 30 x30
- . Bakgoten in hout - te schilderen
- . Regenwaterafvoeren: ingewerkt / niet zichtbaar

Ligingsplan schaal 1/10000

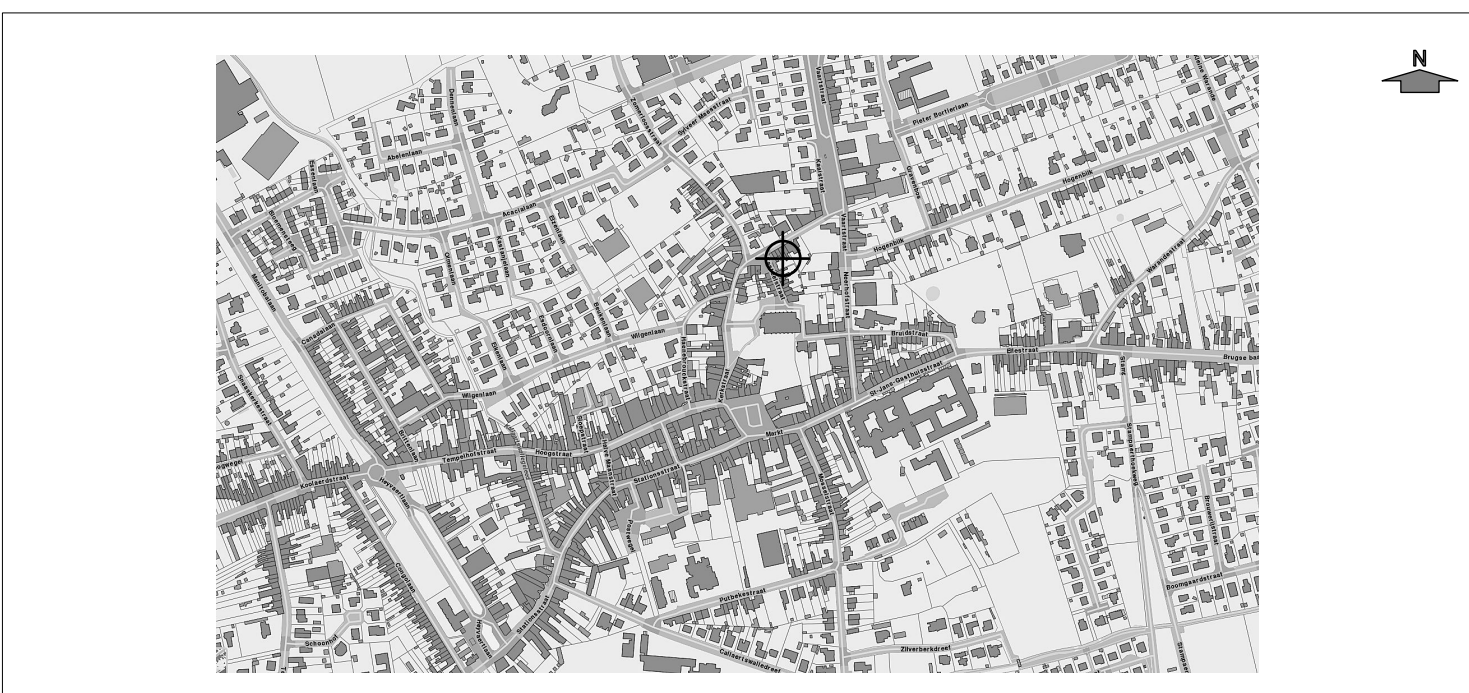

Omgevingsplan schaal 1/2000



ampet rybou architecten
voorst. 73
8460 oudenburg
tel. 059 266893
info@ampetbouw.be
www.ampetbouw.be

787
BOUWEN VAN 18 SOCIALE APPARTEMENTEN

Kasteelestraat 4-16 - Kaaistraat 2-8 Gistel
afdeling 1 sectie A nrs 940 06 s. t. v. w. b6. m. n. p2. p.r.2. r. h. j.

AANVRAAG STEDENBOUWKUNDIGE VERGUNNING

2/2 - snedes en profielen
1/100

handtekening

opdrachtgever

WUONWEL
Stuiverstraat 401
8400 Oostende
tel. 059 2779843
fax. 059 2775877

versie

001	16-11-2015	voorst. ontwerp
002	02-12-2015	aanpassing na opmerkingen wedstrijd ontwerp
003	12-02-2016	voorbereiding voor ontwerp
004	08-03-2016	voorst. ontwerp
005	28-04-2016	aanpassing voor ontwerp
006	12-07-2016	aanvraag stedenbouwkundige vergunning

stabiliteit









technieken

veiligheidscoördinatie

epb-verslaggeving

studiebureau Vansteelandt Jan Van Eycklaan 2 8820 Tarnout tel. 050/211185 fax 050/213664	V & S Technics Pater Ver Eeckestraat 87 8870 tegem (Kachem) tel. 051/438627	Acovex Steenstraat 12 8480 Ichtegem gm 049557571 fax 050/750213	Acovex Steenstraat 12 8480 Ichtegem gm 049557571 fax 050/750213
--	--	---	---

niet van deze tekeningen mag worden gekopieerd, verspreid of openbaar zonder voorafgaande schriftelijke toestemming van de architect.
alle rechten dienen voorafgaandelijk uitvoering gecorrigeerd te worden.

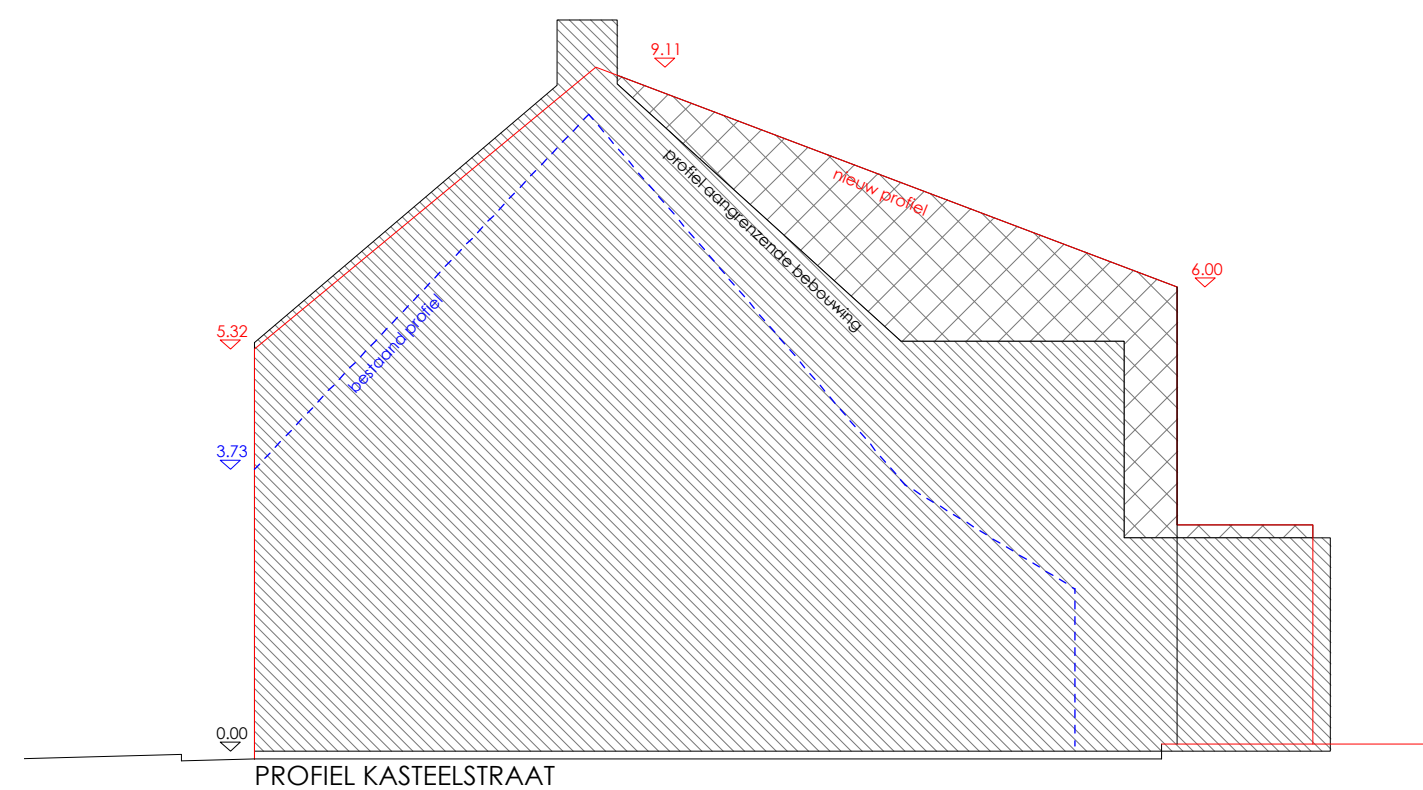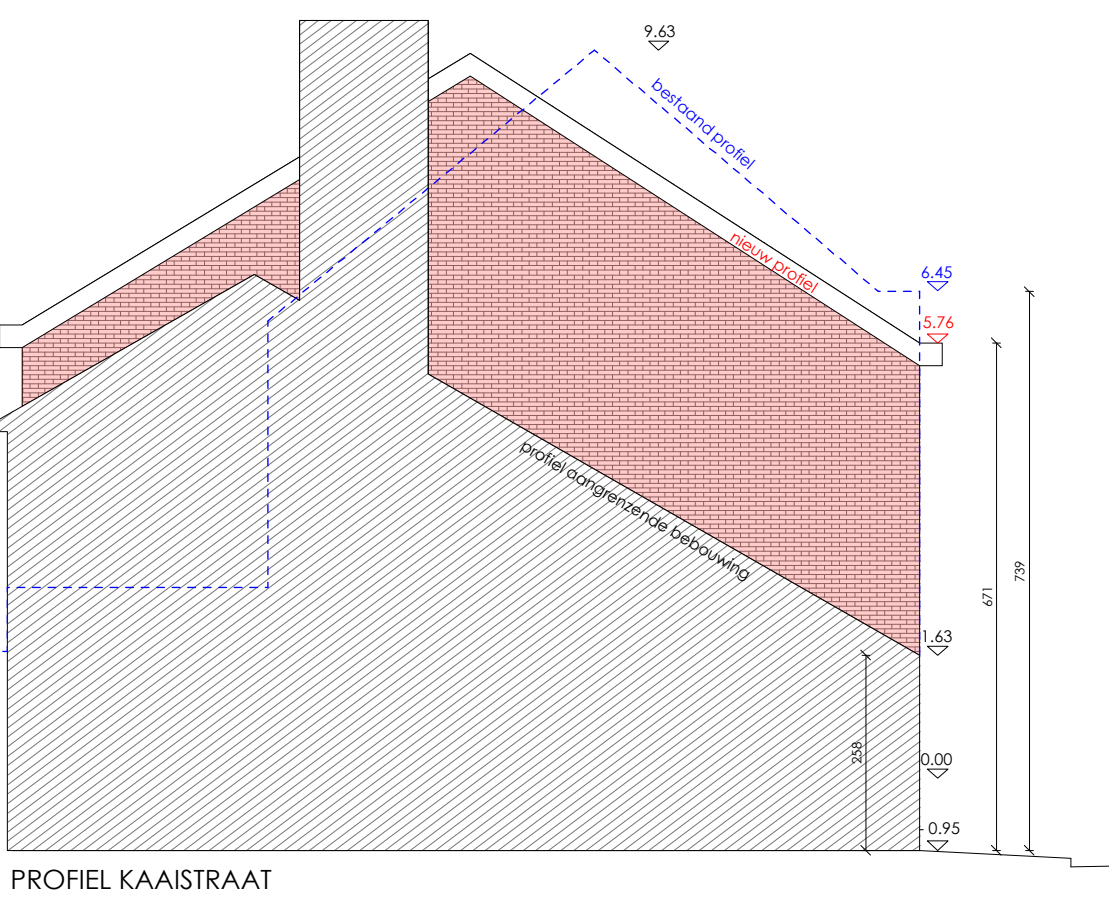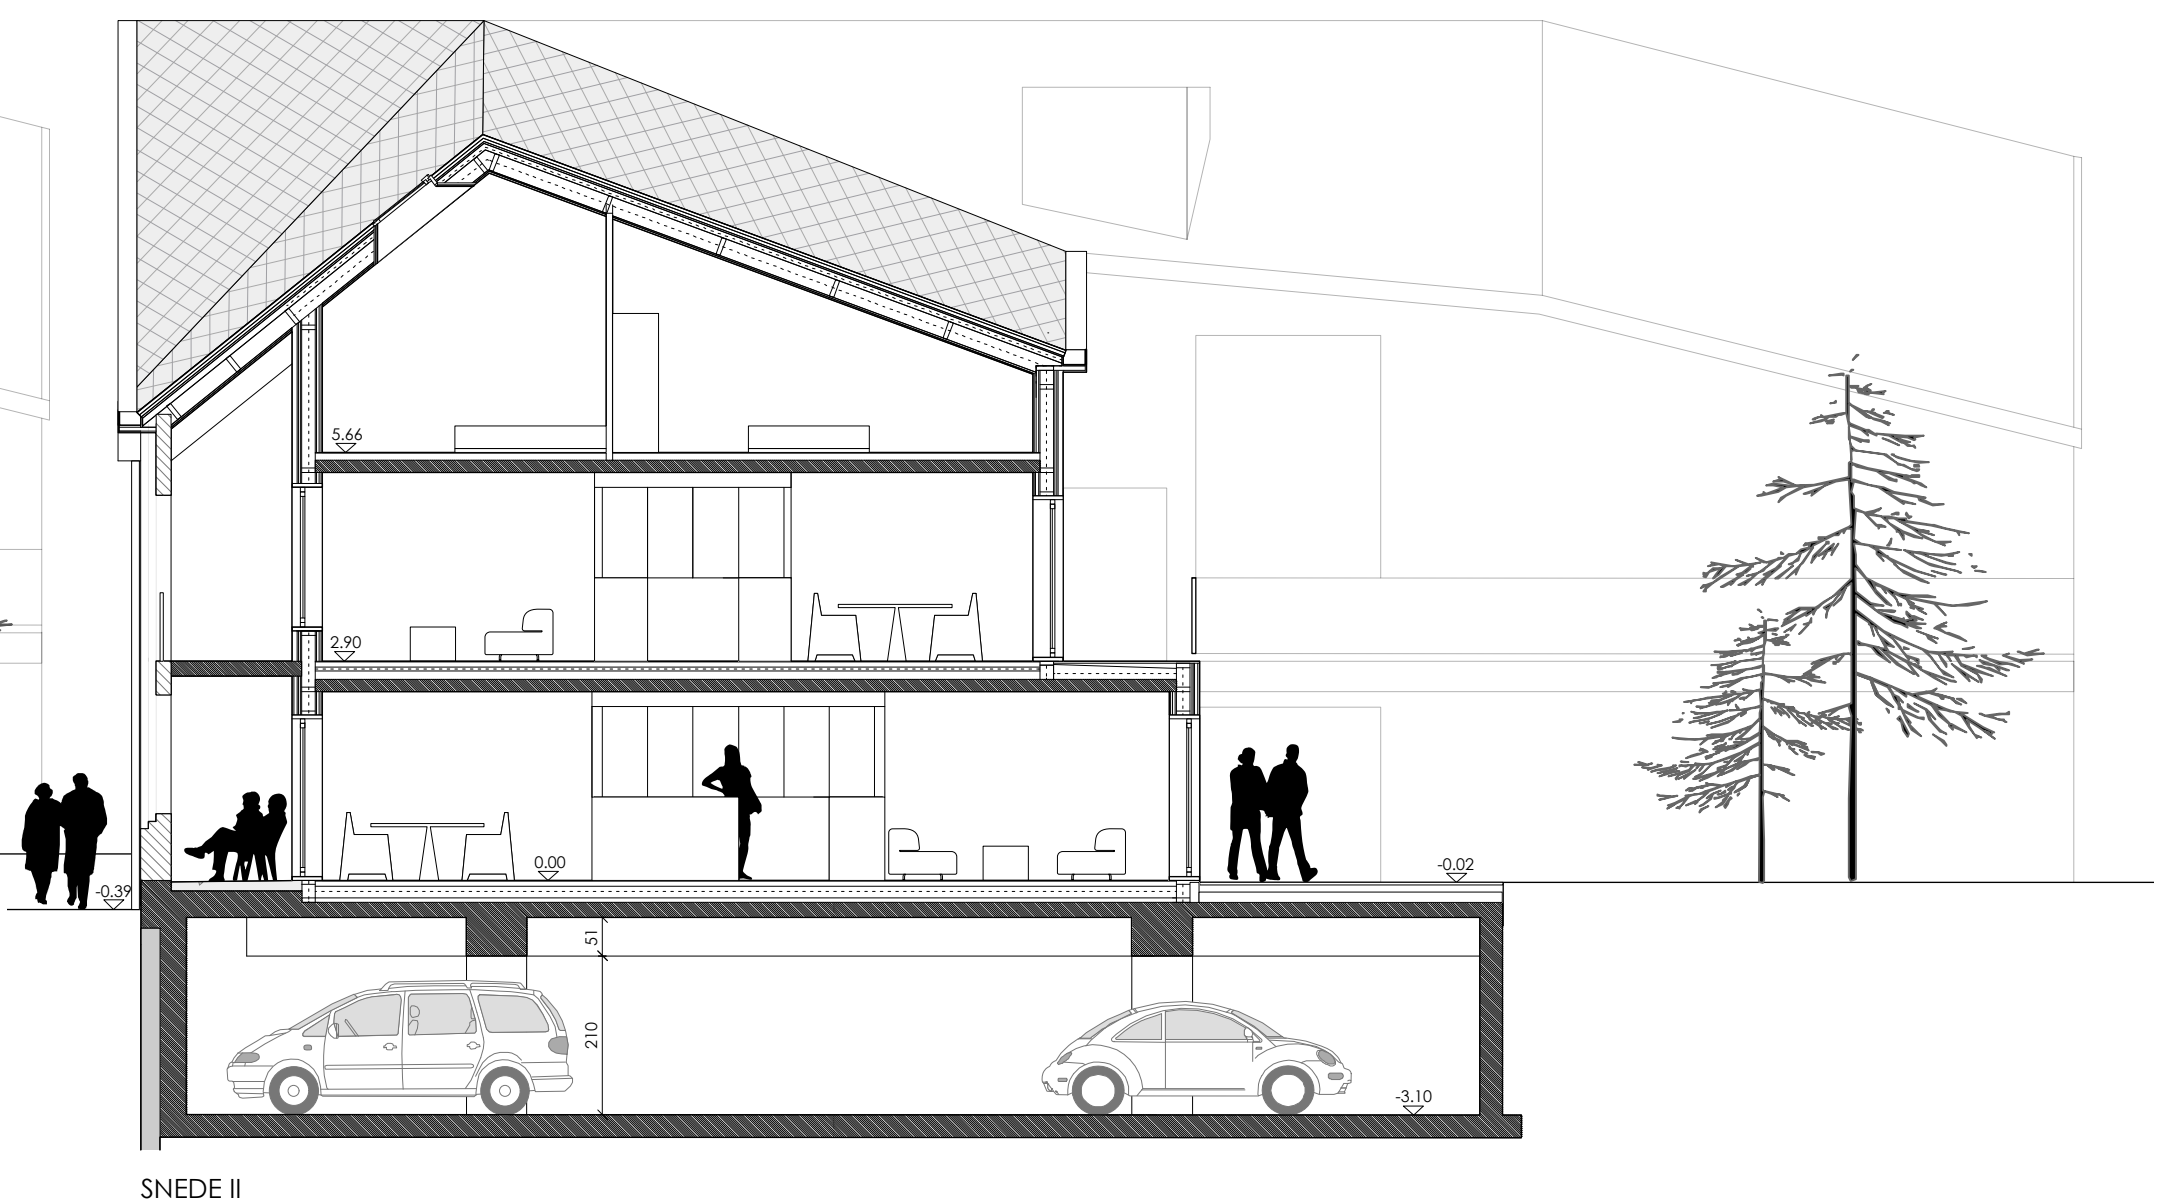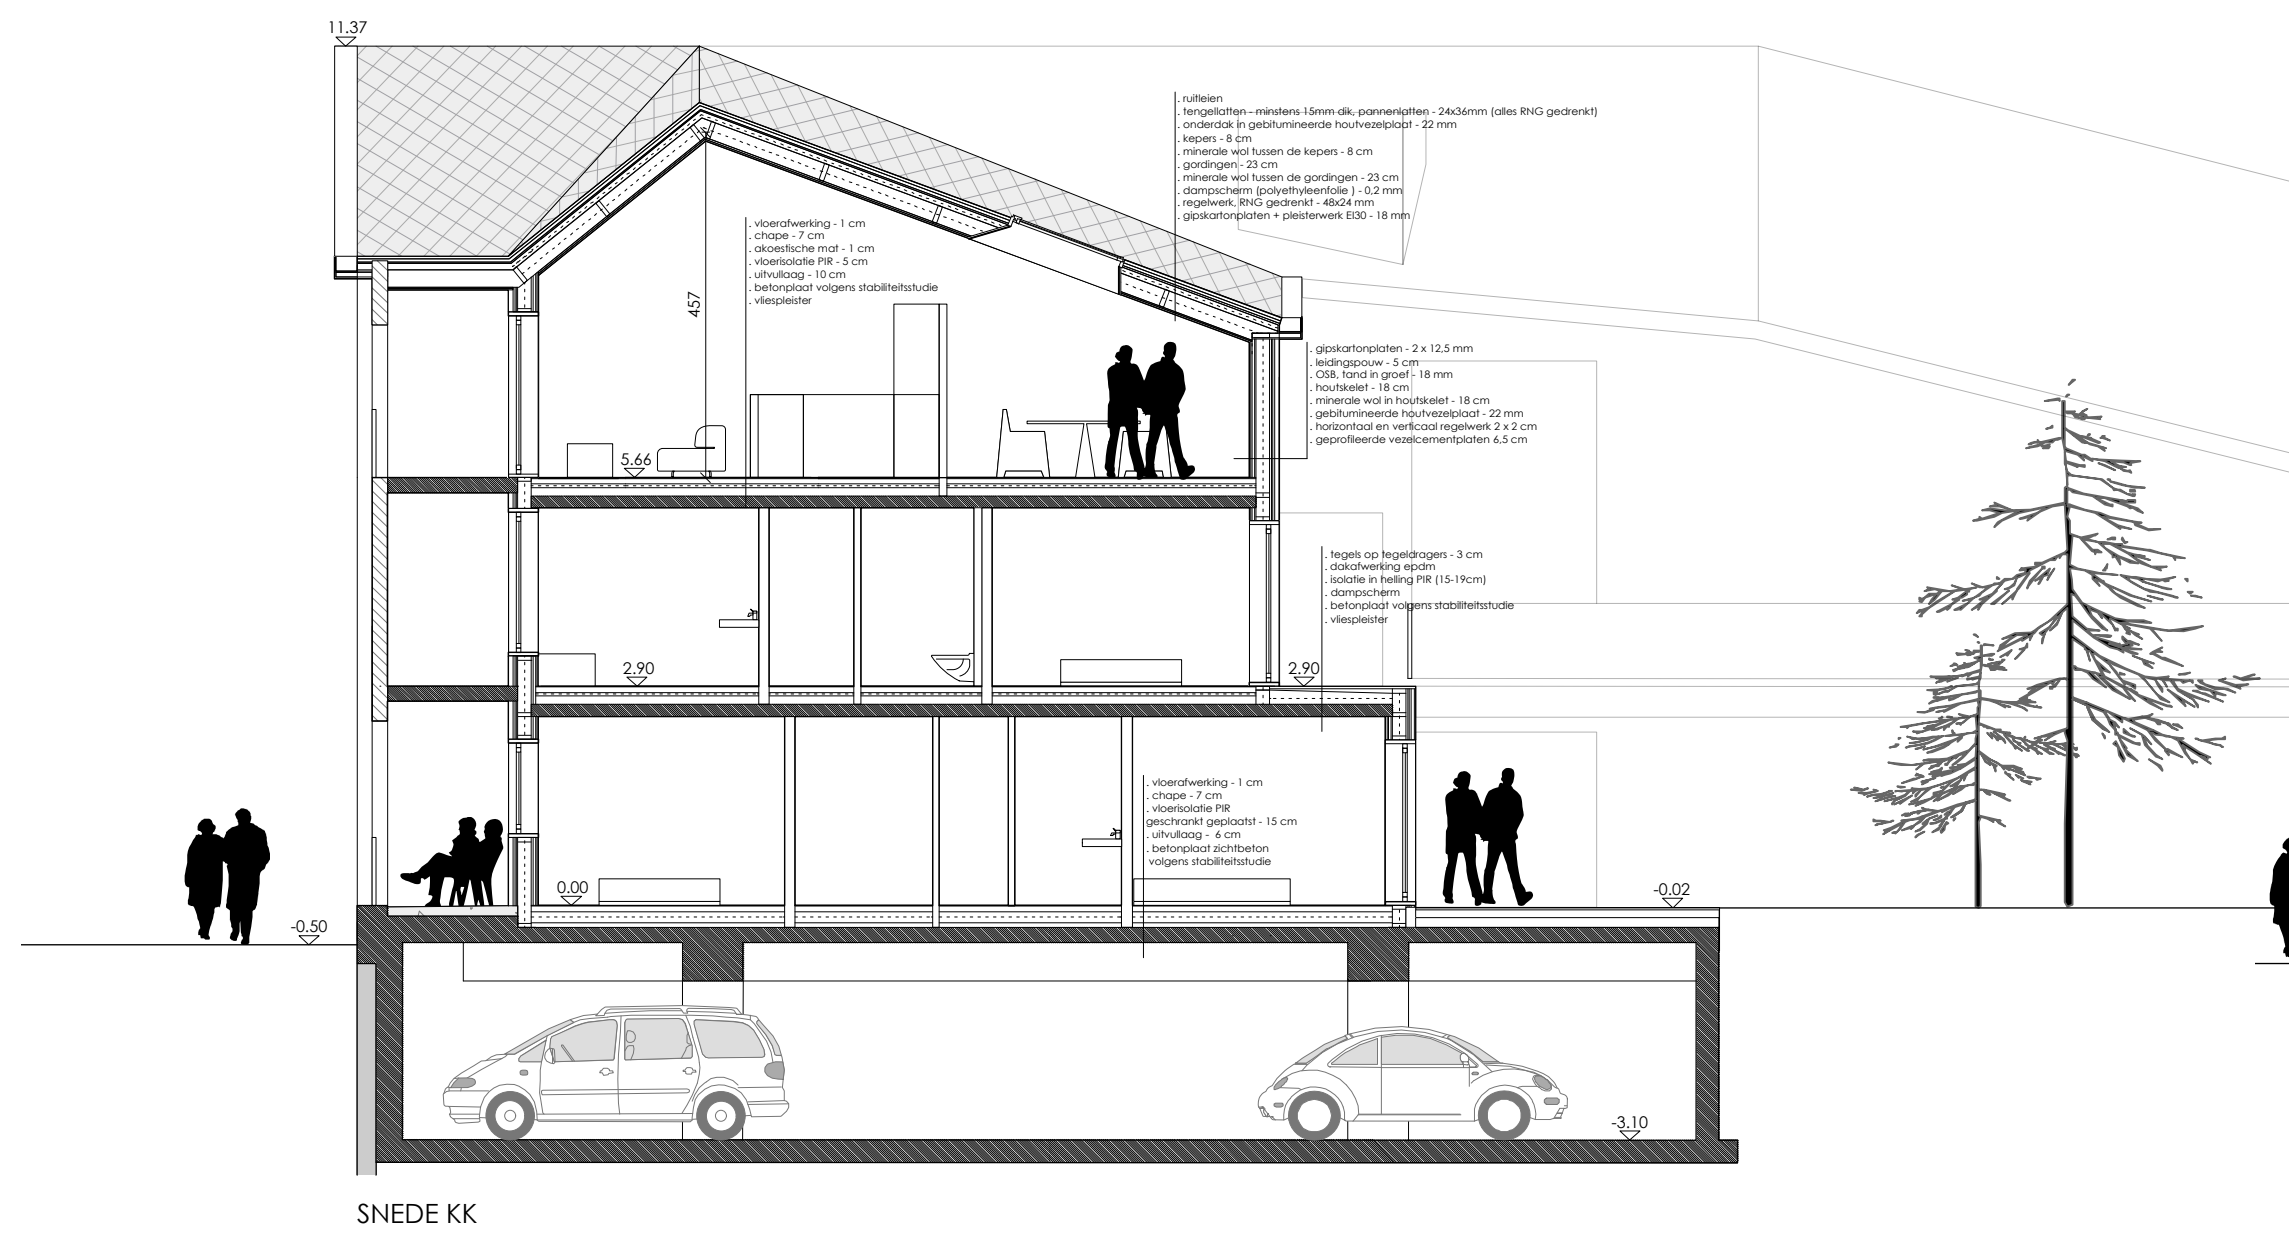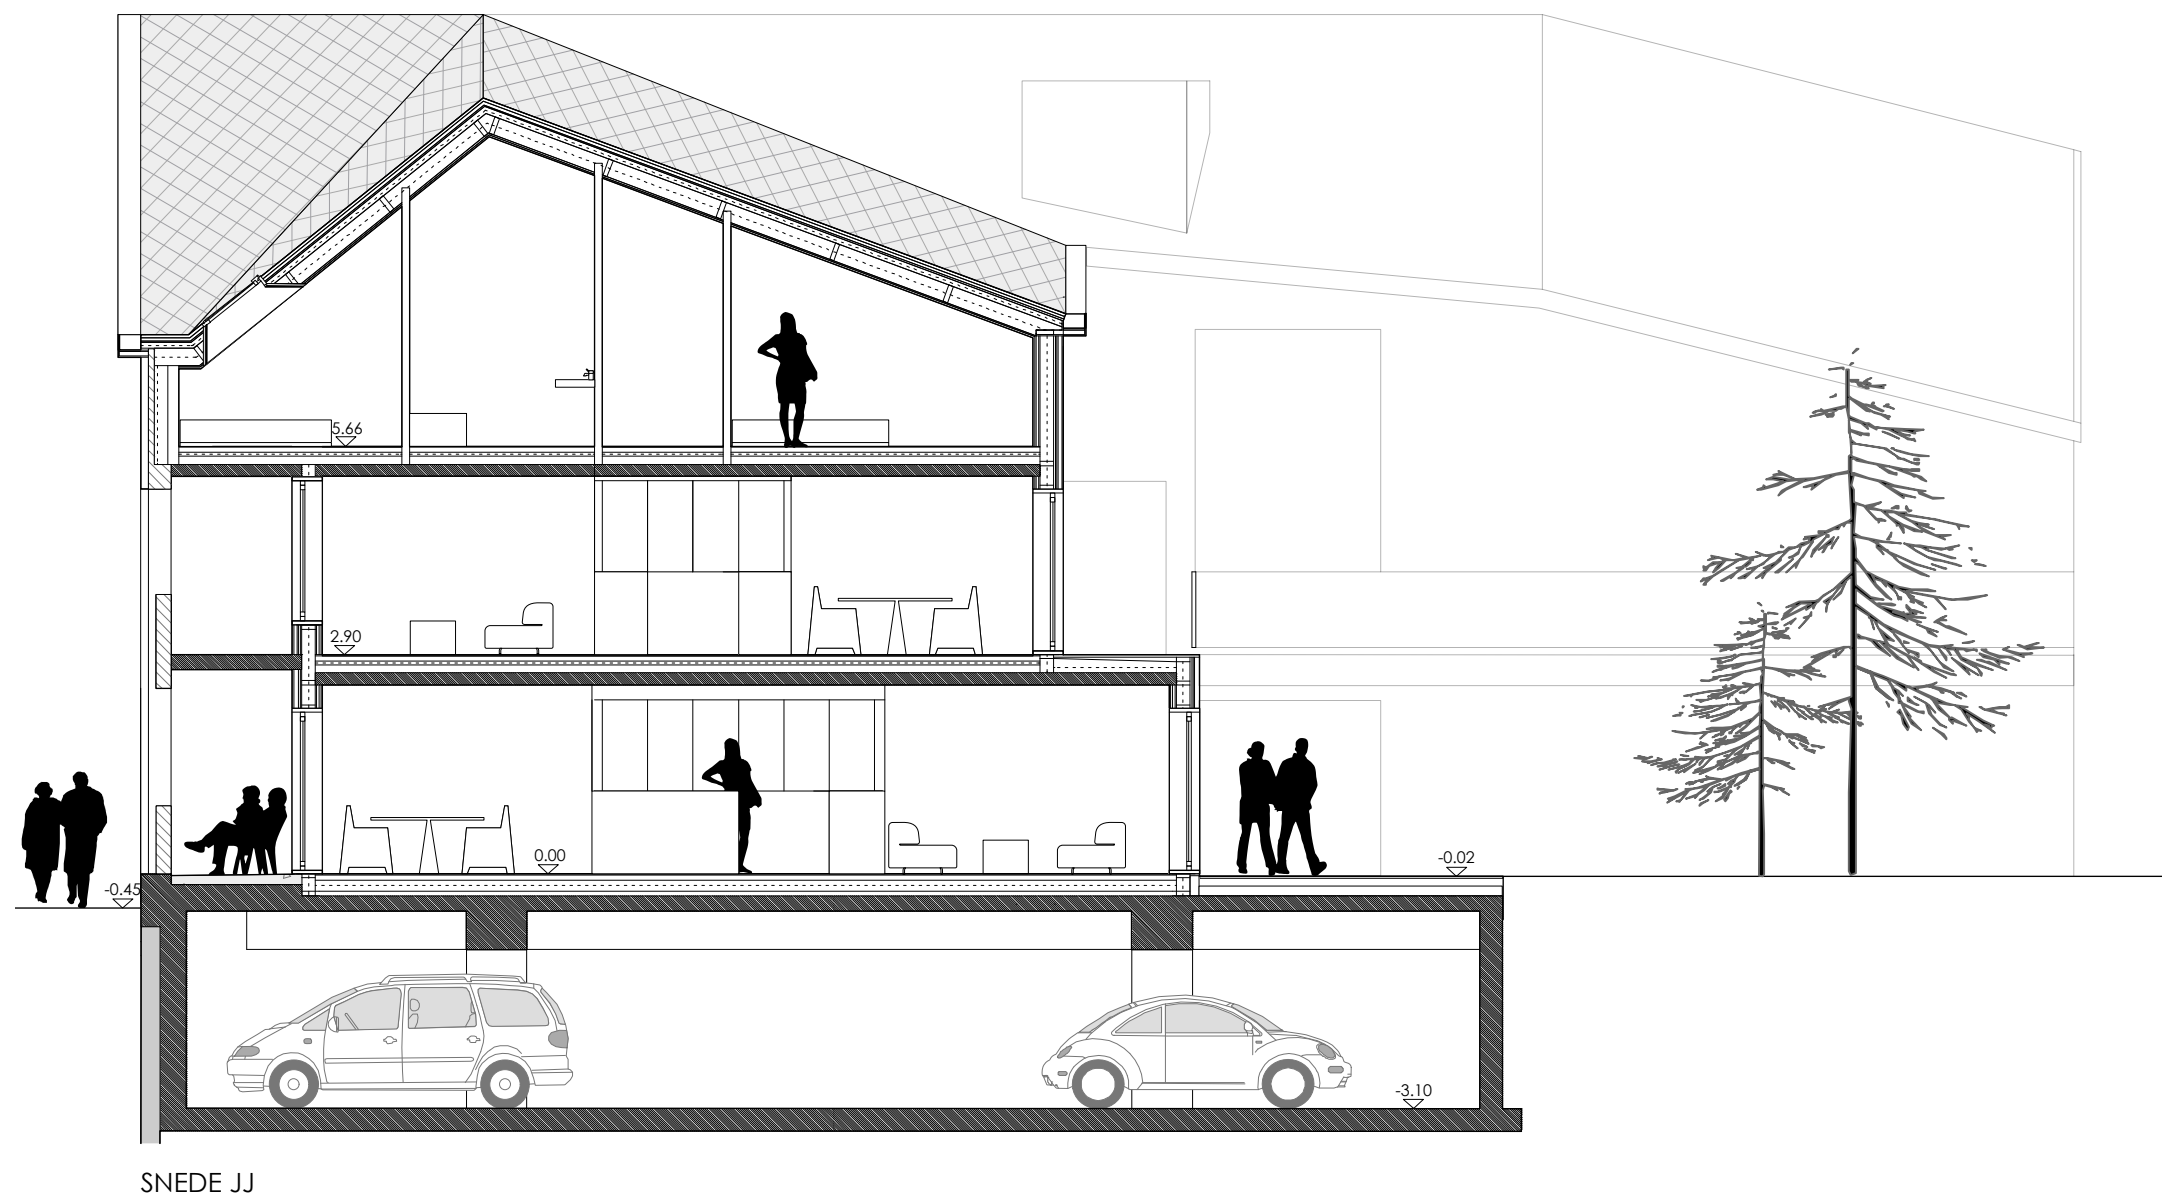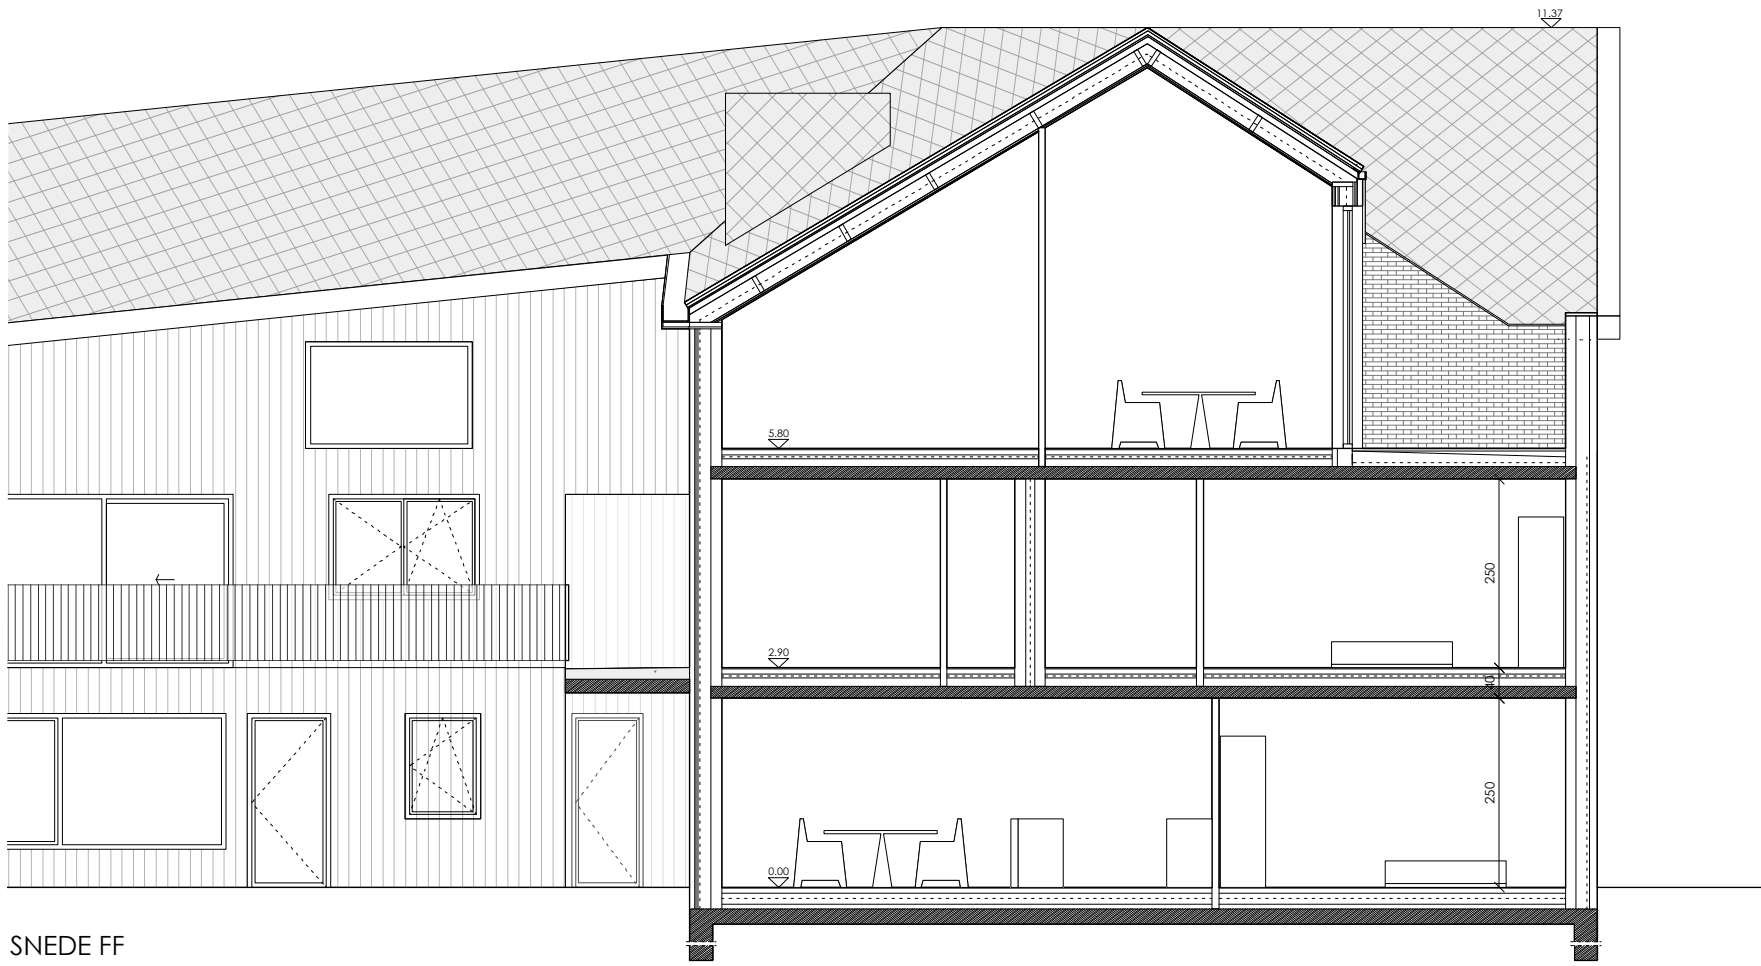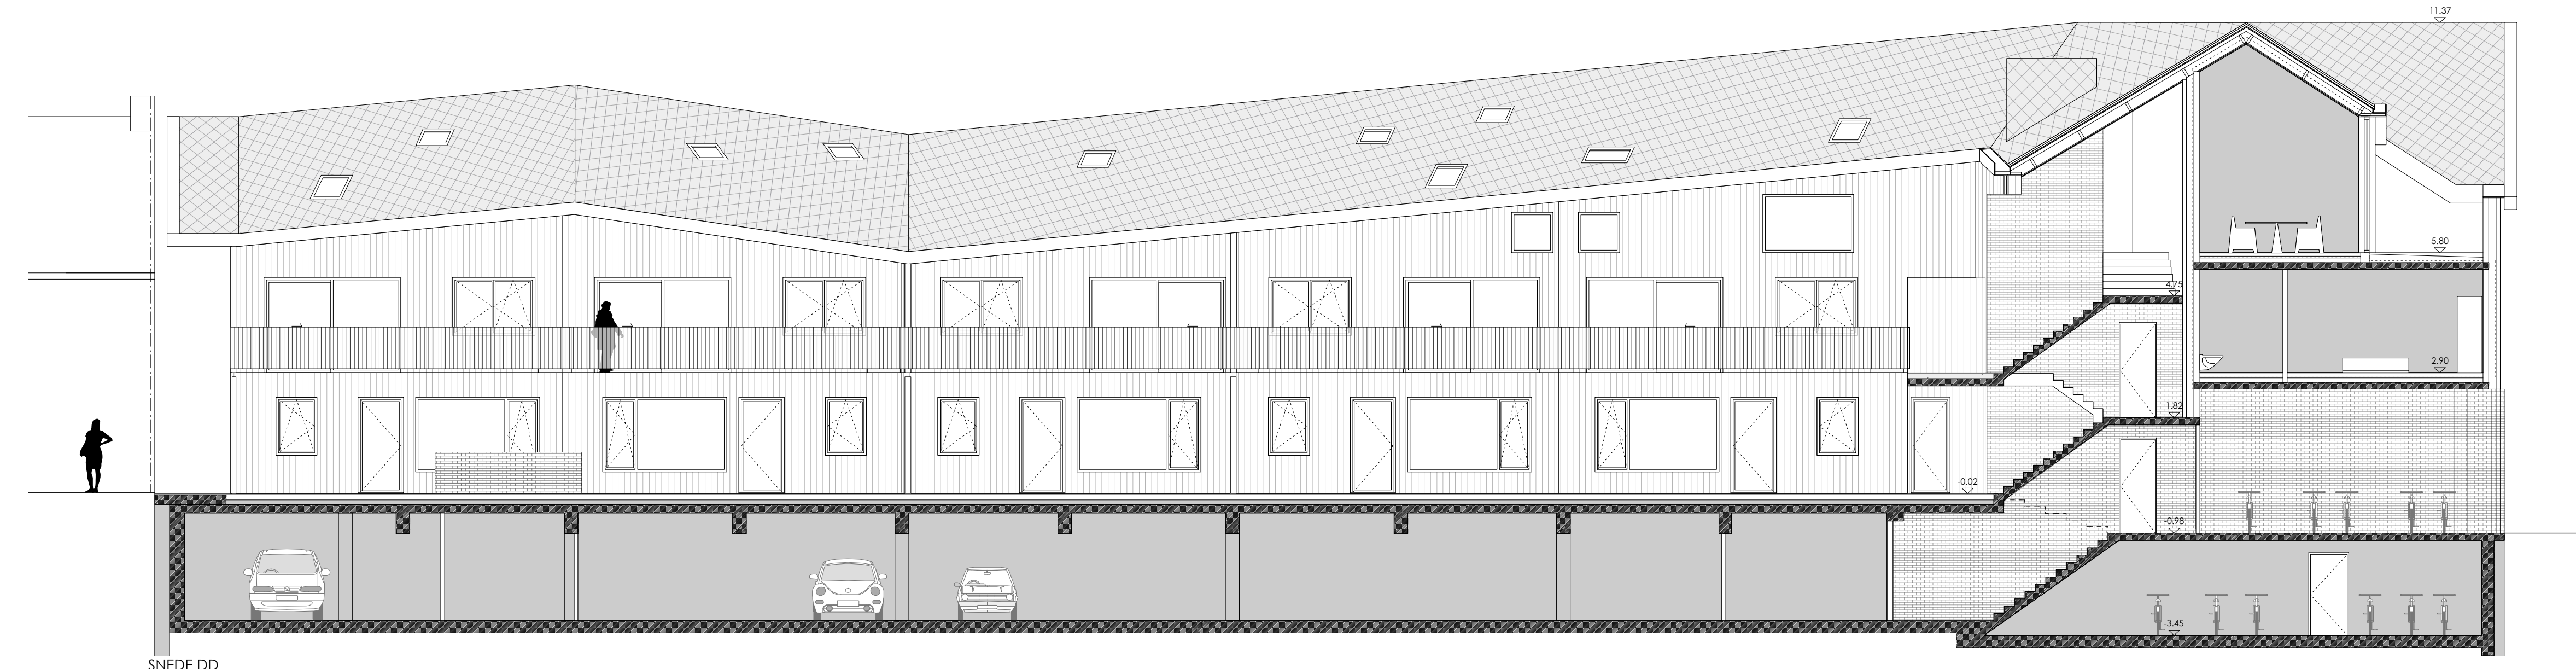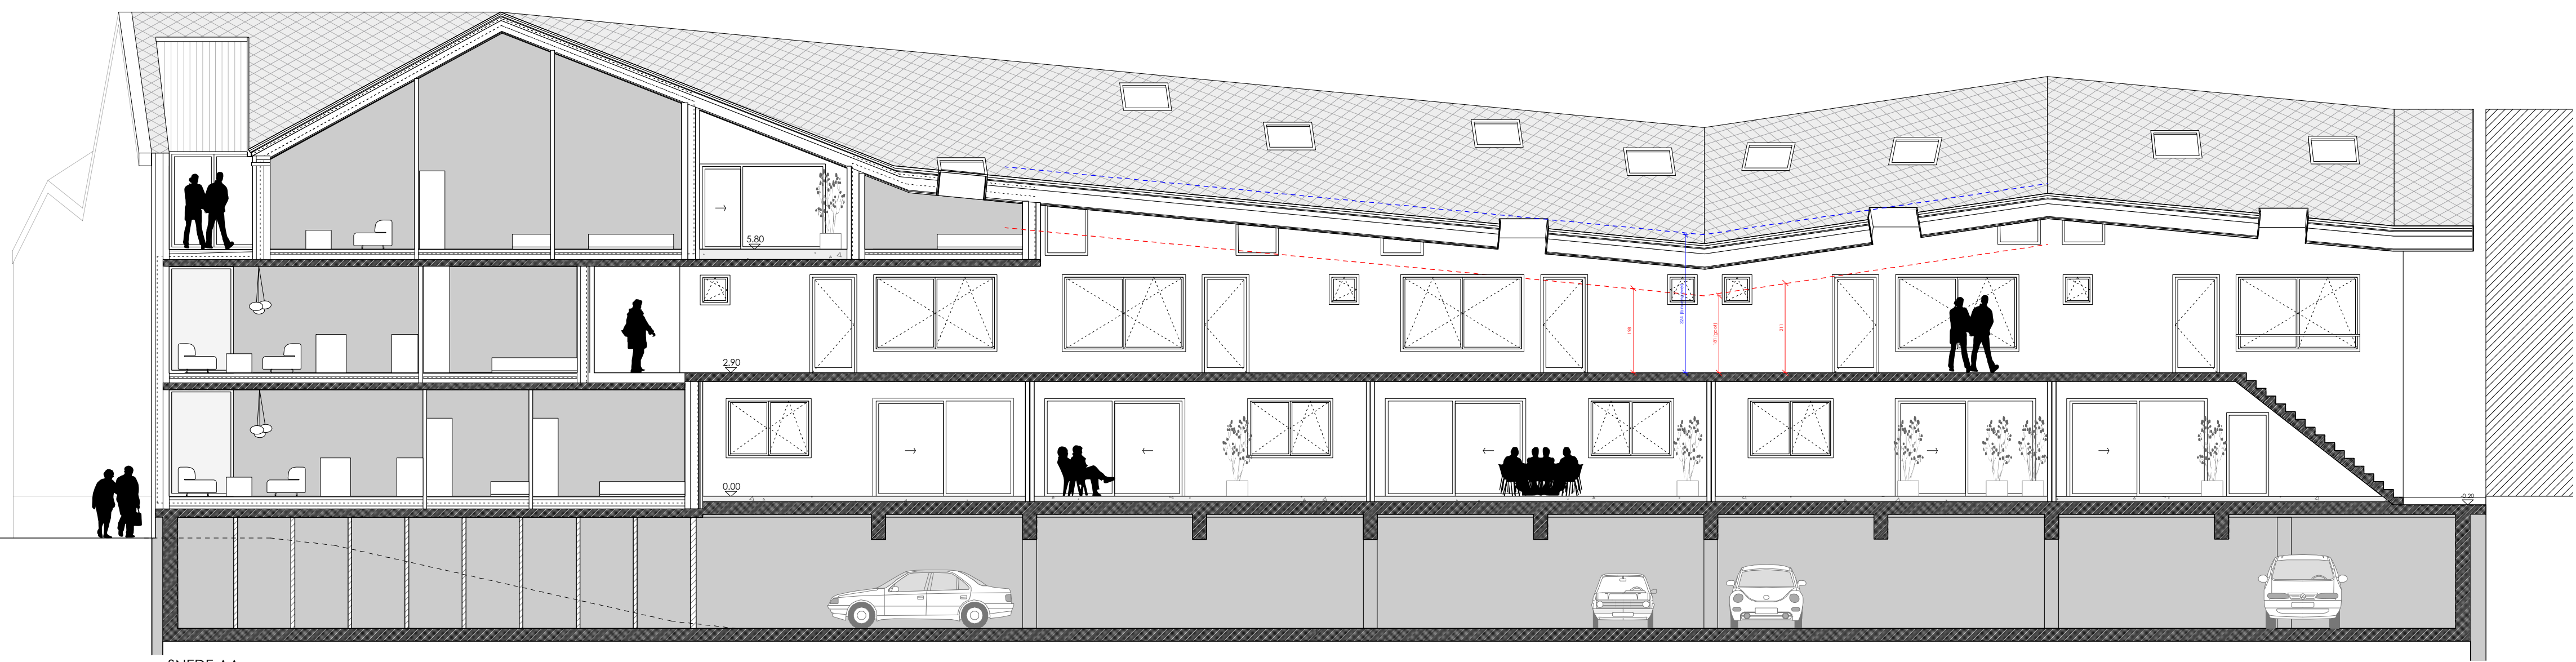

- Legende**
- . grijs metselwerk in verschillende verbanden en dieptes (gevel straatzijde)
 - . oranje-rood metselwerk in verschillende verbanden en dieptes (gevel straatzijde)
 - . vezelcement golfplaat, lichtgrijs, gecoat (zij- en achtergevel en inpandige terrassen)
 - . zichtbeton (gemeenschappelijke trap en passerel)
 - . vezelcement leien, grijs (dakafwerking)
 - . staal, grijs (borstwering)
 - . betontegels op tegeldragers, 30 x 30 cm (terrassen)
 - . rookmelder