Putseinstraat (gemeenteweg, asfalt)
Nieuwe aan te planten groenscherm bestaande uit streekeigen groen
Bestaande gebouwen
Bestaande aardappelschuur
Bestaande aardappelopslag
Nieuwe aardappelopslag
Nieuwe aardappelopslag (Nieuwe 7200 m²)
Nieuwe sortiehal (bijbouw 1b-2a-4)
Overdekte laadbuchten (oppervlak - 250,00 m²)
Elektrische/elektrische verpakkingen
Nieuwe KWS-aardachtige
Nieuwe pompen
Kws
Fp
Elektrische/elektrische verpakkingen
Nieuwe aardappelopslag (Nieuwe 7200 m²)
Nieuwe sortiehal (bijbouw 1b-2a-4)
Nieuwe aan te planten groenscherm bestaande uit streekeigen groen

LEGENDE (inplantingsplan)	
F1	Opnamepunt foto
	Buren
	Te bouwen
	Bestaande gebouwen
	Af te breken gebouwen
	Nieuwe betonverharding
	Bestaande betonverharding
	Gras
	As weg
	Gracht
	Talud
Ci	Citerne
	Elektriciteitspaal
	Straatverlichting
	Indicatieve weergave bestaande beplanting
	Indicatieve weergave nieuwe beplanting

LEGENDE RIOLERING

HWA — HWA — hemelwater

ALGEMEEN:

De architect of DLV is niet aansprakelijk voor afwijkingen aan onderhavig plan. Wijzigingen in uitvoering dienen op kosten van de opdrachtgever te worden afgebroken dit zonder verhaal op eventuele derden.

Alle funderingen en vloerplaten dienen te worden uitgevoerd op voldoende draagkrachtige grond. Een grondsondering zal hier uitsluitsel geven.

Deze plannen werden opgemaakt in het kader van een vergunningsaanvraag en zijn geen uitvoeringsplannen.
Dit betekent dat bouwkundige principes indicatief zijn, in functie van de vergunningsaanvraag.
De opdrachtgever verbindt er zich toe de uitvoeringsplannen nog op te laten maken.
De opdrachtgever dient te laten opmaken door de aannemer, DLV of een ander studiebureel: stabiliteitstudie en bestektekeningen van het bouwwerk; studie betreffende de (verwarmings)technieken, ventilatie, isolatie in het kader van de EPB wetgeving.
De uitvoeringstekeningen dienen steeds voor het aanvangen van de werken voorgelegd te worden voor goedkeuring aan de architect.

Alle afmetingen in het werk te controleren.

De perceelsgrenzen zijn getekend op basis van de kadastrale legger.
De exacte inplanting en afmetingen tov de perceelsgrenzen dienen nog bepaald te worden door een landmeter (aan te stellen door de opdrachtgever).

BRANDVEILIGHEID:

KB 01/03/2009 (BS15/07/2009)
Bijlage 6 basisnorm brandveiligheid:

Indeling industriegebouw:	brandklasse A
Actieve brandbeveiliging:	automatische branddetectie-installatie (NBN S21-100) (Opp >2.000m²) RWA-installatie: NVT (Opp<10.000m²) (NBN S21-208-1)
Structurele elementen:	type II
Dakbedekking:	klasse $B_{roof\ (t1)}$
Brandwanden:	NVT / volbeton - REI 120
Evacuatie:	aantal gebruikers <50 stuks afstand tot vluchtweg <60m

LEGENDE BRANDWEER

	Nooduitgang
	Poederblusser
	Noodverlichting
	Vluchtweg
	Compartiment
	Rookmelder
	Handbediende brandmelder

MATERIAALGEBRUIK:

1. GEVELBEKLEDING
   a. Prefab betonpaneel, kleur grijs
2. DAKBEDEKKING:
   a. Steeldeck, kleur grijs
   b. Aluminium dakrand, kleur grijs
   c. Gesloten nok, metaal, kleur grijs
3. BUITENSCHRIJNWERK:
   a. Deuren in aluminium, kleur grijs
   b. Sectionaalpoort in aluminium, kleur grijs
4. BUITENTRAP:
   a. Gehalvaniseerde metalen buitentrap

LEGENDE

BA_Aardappelhoeve bvba_L_N_1.1

PARALLEL ARCHITECTEN
Architect Igor Debergh

bv Parallel architecten bvba
Hoofdzetel: Biezeweg 15a, 9230 Wetteren Tel.: 09/292.10.20
Contactadres: Biezeweg 15a, 9230 Wetteren Tel.: 09/292.10.20

In samenwerking met:
dlv Part of United Experts
Biezeweg 15a 9230 Wetteren
Tel: 09 - 242.06.00 www.dlv.be

Opdrachtgever:
De Aardappelhoeve BVBA
Putterijstraat 7a
8700 Tielt
Tel: ----
Email: ----

Bouwplaats:
Putterijstraat 7a
8700 Tielt
Tel: ----
Afd.: 3 / Sectie G / Nr(s): 706c, 690a, 710, 705a2

Datum: 09/06/2020 BO
Projectnr.: 19-ZO-102975
Tekening in cm

*copyright 2020 alle rechten voorbehouden

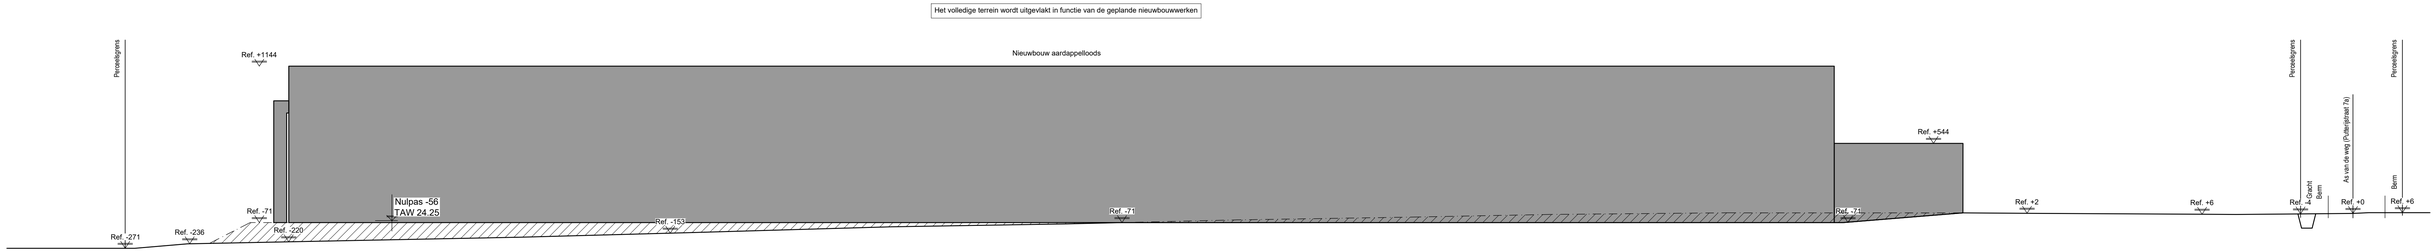

TERREINPROFIEL T-T' -1/200-

BA_Aardappelhoeve bvba_T_N_1.1_TT'

PARALLEL ARCHITECTEN
Architect Igor Debergh

bv Parallel architecten bvba
Hoofdzetel: Biezeweg 15a, 9230 Wetteren Tel.: 09/292.10.20
Contactadres: Biezeweg 15a, 9230 Wetteren Tel.: 09/292.10.20

In samenwerking met:
dlv
Biezeweg 15a
Tel: 09 - 242.06.00
9230 Wetteren
www.dlv.be

Opdrachtgever:
De Aardappelhoeve BVBA
Putterijstraat 7a
8700 Tielt
Tel: ----
Email: ----

Bouwplaats:
Putterijstraat 7a
8700 Tielt
Tel: ----
Afd.: 3 / Sectie G / Nr(s): 706c, 690a, 710, 705a2

Datum: 09/06/2020 BO
Projectnr.: 19-ZO-102975
Tekening in cm 0 200 400 1000

*copyright 2020 alle rechten voorbehouden

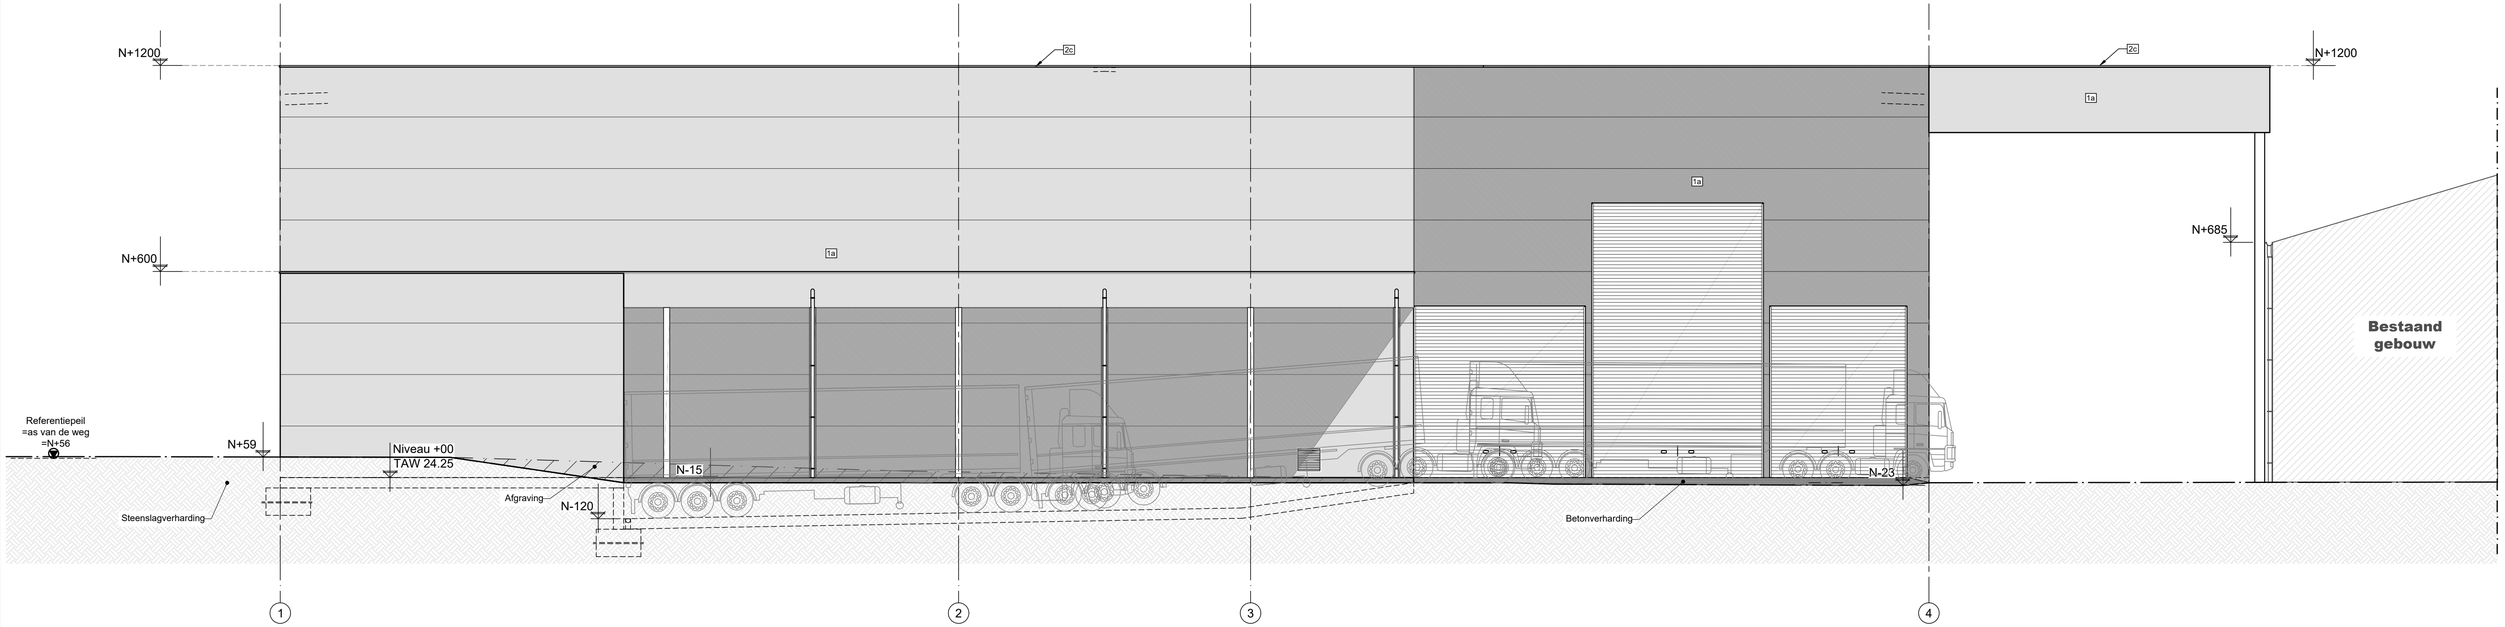

VOORAANZICHT -1/100-

BA_Aardappelloods_G_N_1.4_V

PARALLEL ARCHITECTEN
Architect Igor Debergh

bv Parallel architecten bvba

Hoofdzetel: Biezeweg 15a, 9230 Wetteren Tel.: 09/292.10.20

Contactadres: Biezeweg 15a, 9230 Wetteren Tel.: 09/292.10.20

In samenwerking met:

dlv Part of United Experts

Biezeweg 15a 9230 Wetteren
Tel: 09 - 242.06.00 www.dlv.be

Opdrachtgever:

De Aardappelhoeve BVBA
Putterijstraat 7a
8700 Tielt

Tel: ----
Email: ----

Bouwplaats:

Putterijstraat 7a
8700 Tielt
Tel: ----

Afd.: 3 / Sectie G / Nr(s): 706c, 690a, 710, 705a2

Datum: 09/06/2020 BO

Projectnr.: 19-ZO-102975

Tekening in cm 0 100 200 1/100

*copyright 2020 alle rechten voorbehouden

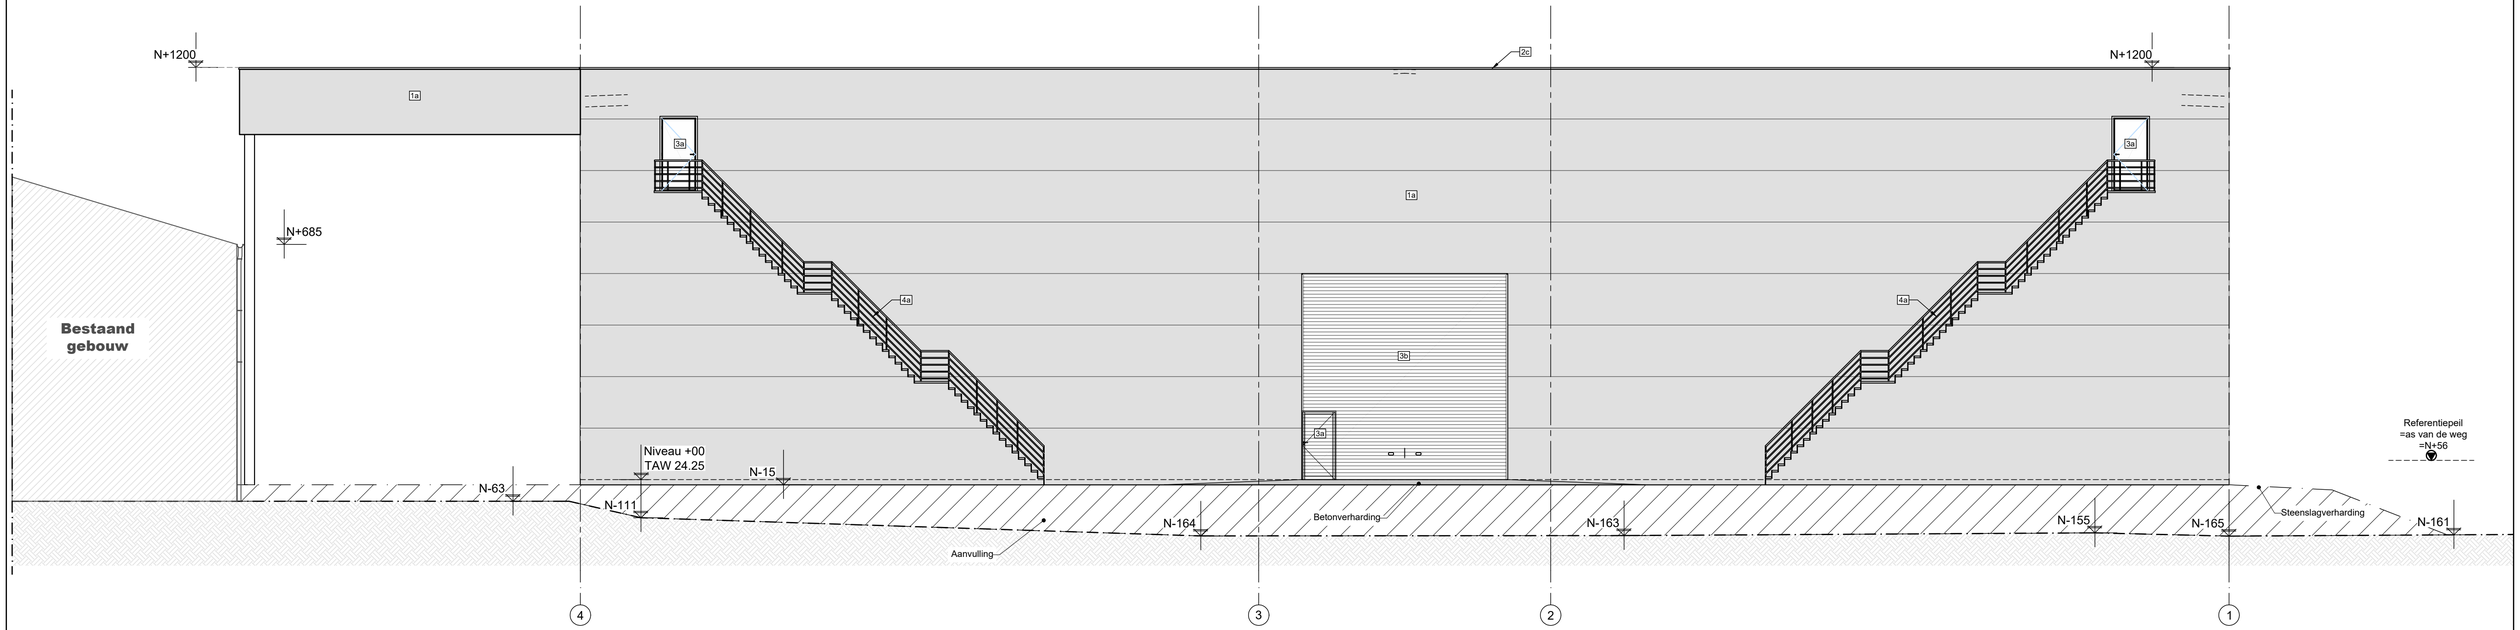

ACHTERAANZICHT -1/100-

BA_Aardappelloods_G_N_2.4_A

PARALLEL ARCHITECTEN
Architect Igor Debergh

bv Parallel architecten bvba

Hoofdzetel: Biezeweg 15a, 9230 Wetteren Tel.: 09/292.10.20

Contactadres: Biezeweg 15a, 9230 Wetteren Tel.: 09/292.10.20

In samenwerking met:

dlv Part of United Experts

Biezeweg 15a 9230 Wetteren
Tel: 09 - 242.06.00 www.dlv.be

Opdrachtgever:

De Aardappelhoeve BVBA
Putterijstraat 7a
8700 Tielt

Tel: ----
Email: ----

Bouwplaats:

Putterijstraat 7a
8700 Tielt
Tel: ----

Afd.: 3 / Sectie G / Nr(s): 706c, 690a, 710, 705a2

Datum: 09/06/2020 BO

Projectnr.: 19-ZO-102975

Tekening in cm 0 100 200 1/100

*copyright 2020 alle rechten voorbehouden

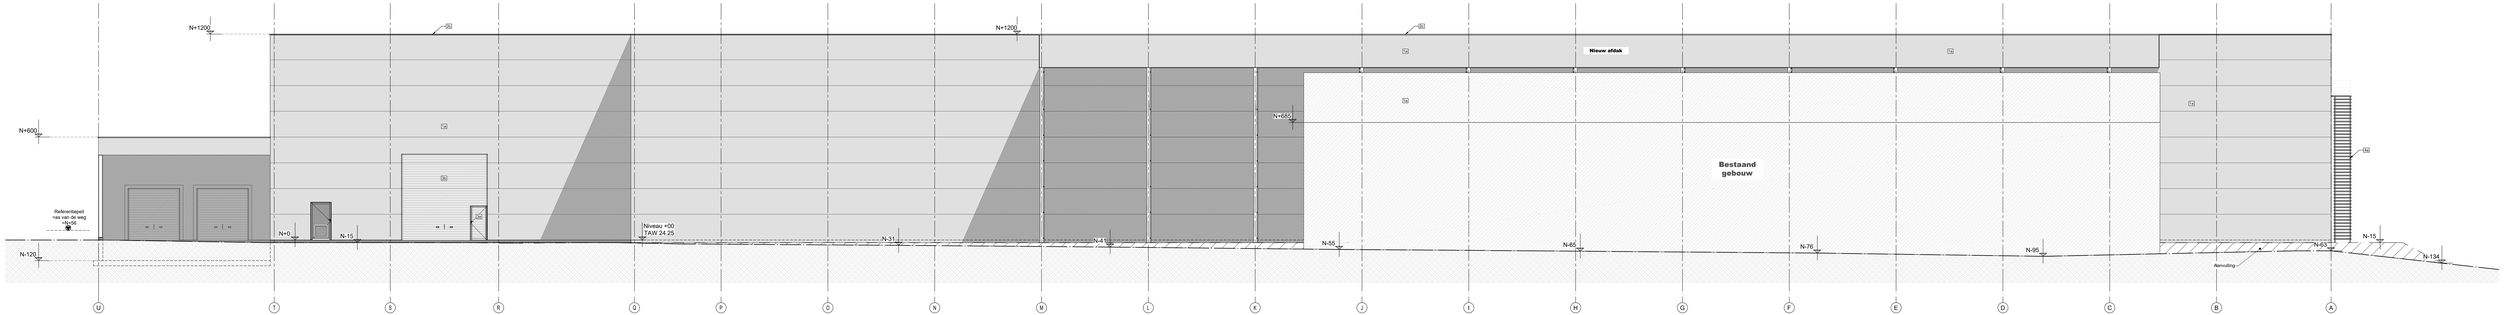

RECHTERAANZICHT -1/100-

BA_Aardappelloods_G_N_3.4_R

PARA EL ARCHITECTEN
Architect tpv Debergh

bv Parallel architecten bvba
Hoofdzetel: Biezeweg 15a, 9230 Wetteren Tel.: 09/292.10.20
Contactadres: Biezeweg 15a, 9230 Wetteren Tel.: 09/292.10.20

In samenwerking met:
dv
Biezeweg 15a
Tel 09 - 242.06.00
9230 Wetteren
www.dv.be

Opdrachtgever:
Dv Aardappelkeuve BVBA
Putterijstraat 7a
8700 Tielt
Tel: ----
Email: ----

Bouwplaats:
Putterijstraat 7a
8700 Tielt
Tel: ----
Afd.: 3 / Sectie G / N(n): 706c, 690a, 710, 705a2

Datum: 09/06/2020 BO

Projectnr.: 19-ZO-102973

Tekening in cm 0 100 200 cm

*copyright 2020 alle rechten voorbehouden

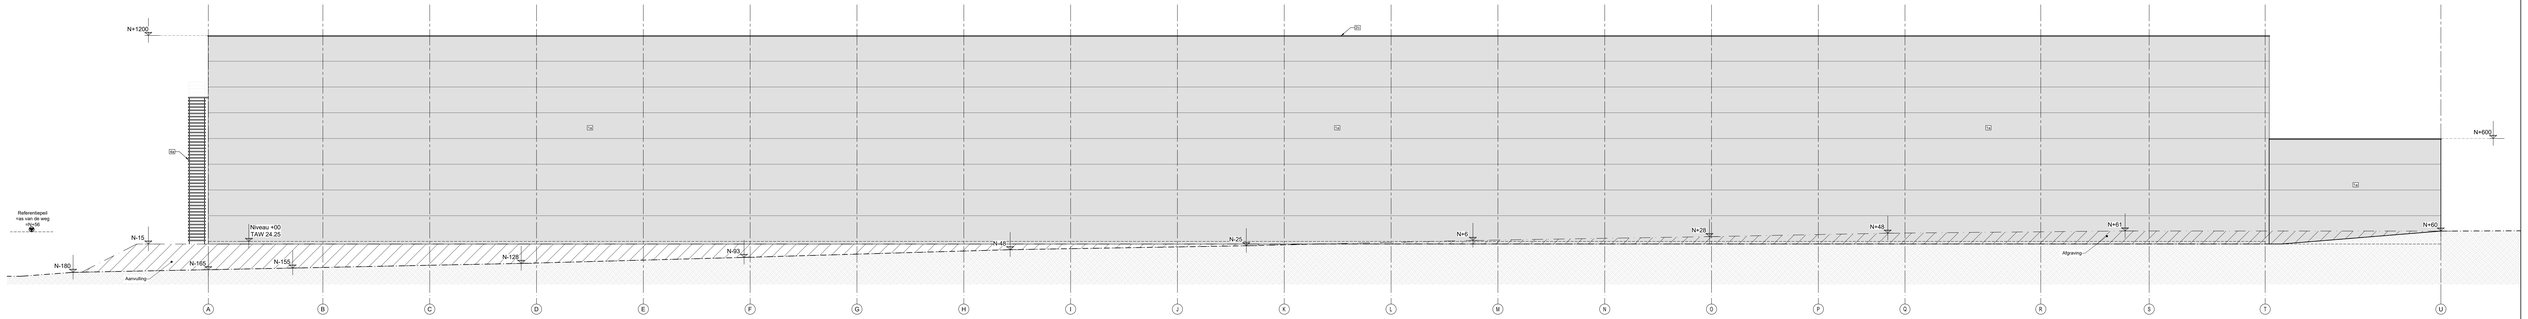

LINKERAANZICHT -1/100-

BA_Aardappelloods_G_N_4.4_L

PARA EL ARCHITECTEN Architect Igor Debergh	**bv Parallel architecten bvba** Hoofdzetel: Biezeweg 15a, 9230 Wetteren Tel.: 09/292.10.20 Contactadres: Biezeweg 15a, 9230 Wetteren Tel.: 09/292.10.20	In samenwerking met dv Biezeweg 15a Tel 09 - 242.06.00 9230 Wetteren www.dv.be	**Opdrachtgever:** Da Aardappelkeuve BVBA Putterijstraat 7a 8700 Tielt **Tel:** ---- **Email:** ----	**Bouwplaats:** Putterijstraat 7a 8700 Tielt **Tel:** ---- Afd.: 3 / Sectie G / N(n): 706c, 690a, 710, 705a2 ----	Datum: 09/06/2020 BO Projectnr.: 19-ZO-102973 Tekening in cm 0 100 200 *copyright 2020 alle rechten voorbehouden

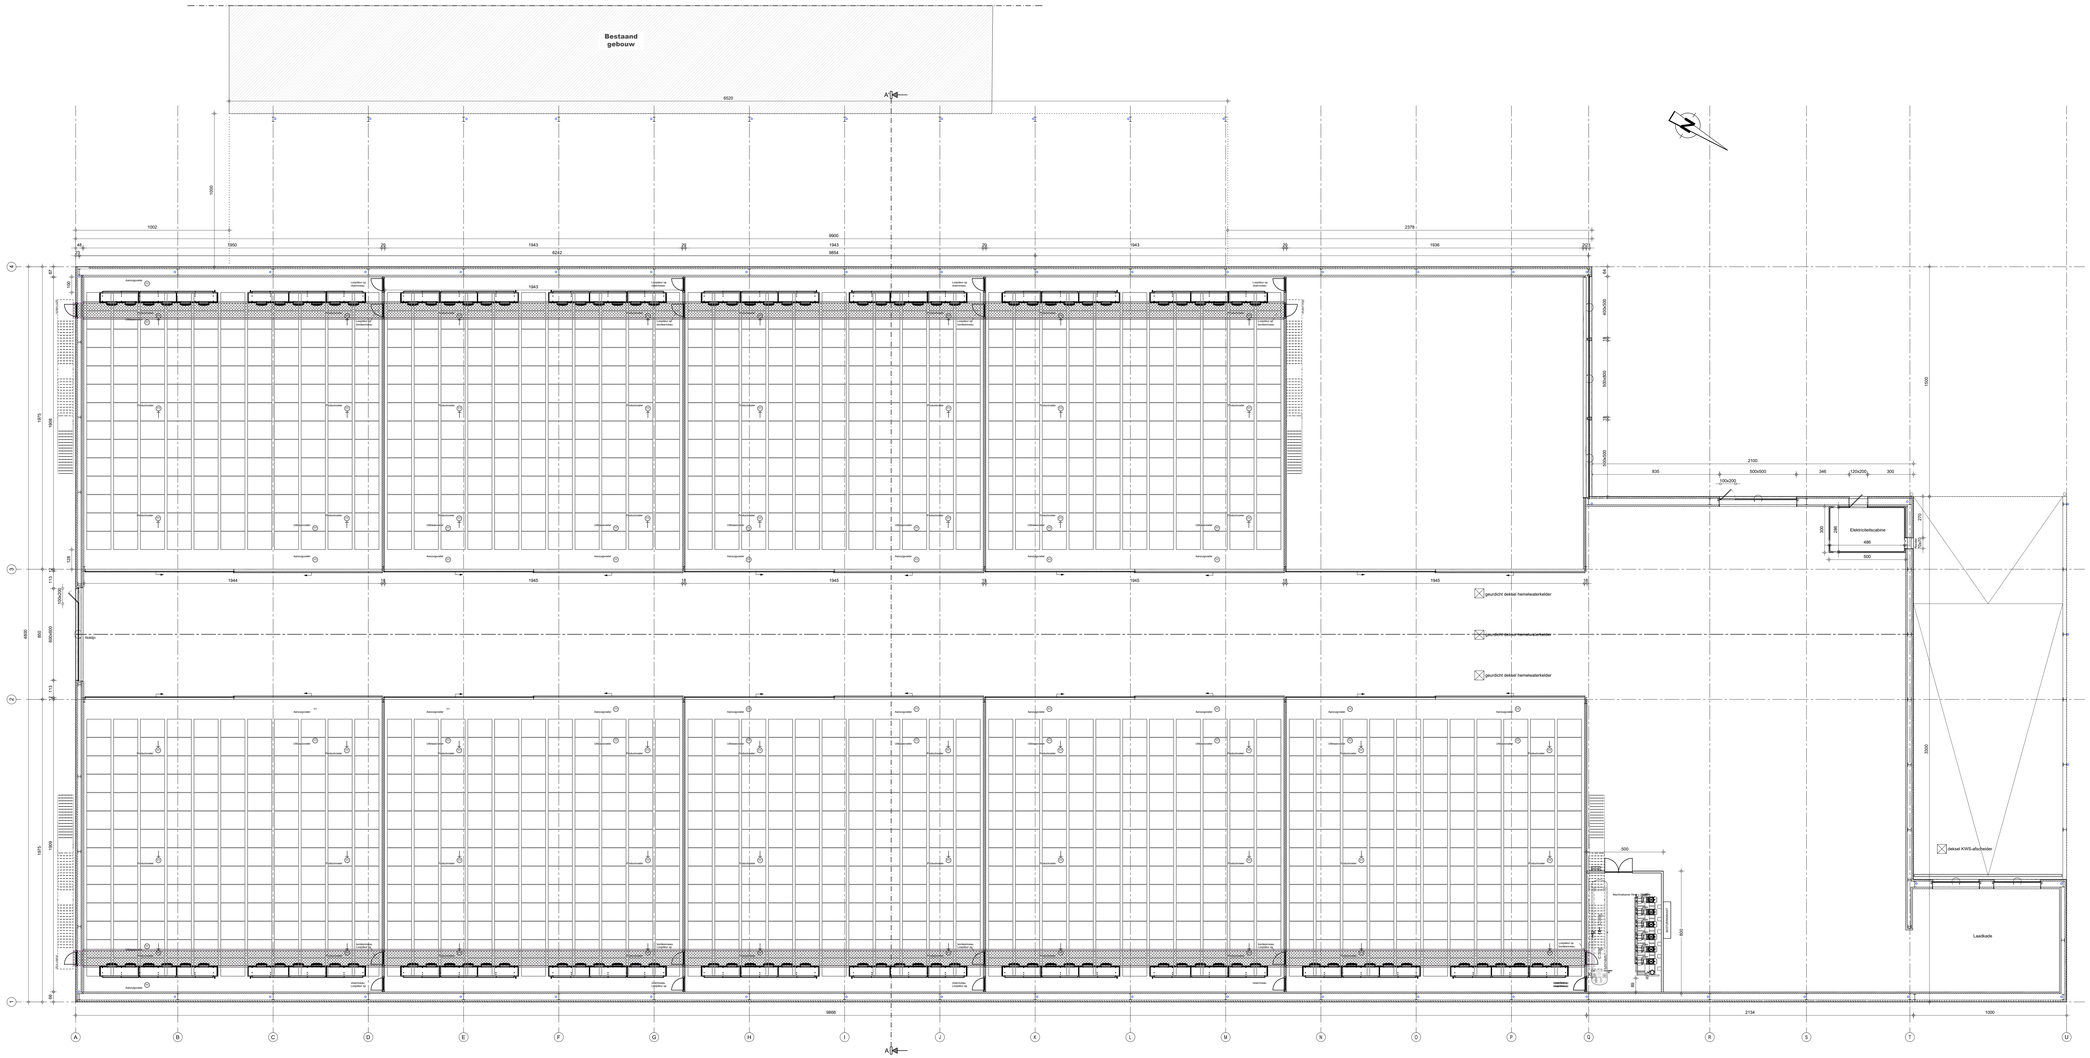
Bestaand gebouw
Aanzuigpunt
Uitblaasrooster
Elektrische sectorafsluiter
Elektrische sectorafsluiter
gecurbiciht dekkel hemelwaterkelder
gecurbiciht dekkel hemelwaterkelder
gecurbiciht dekkel hemelwaterkelder
dekkel KWS-afscheider
Elektrische cabine
Laadkade
Vlaggenmast
Fietsenrek
Vuilbak
Vuilbak
Vuilbak

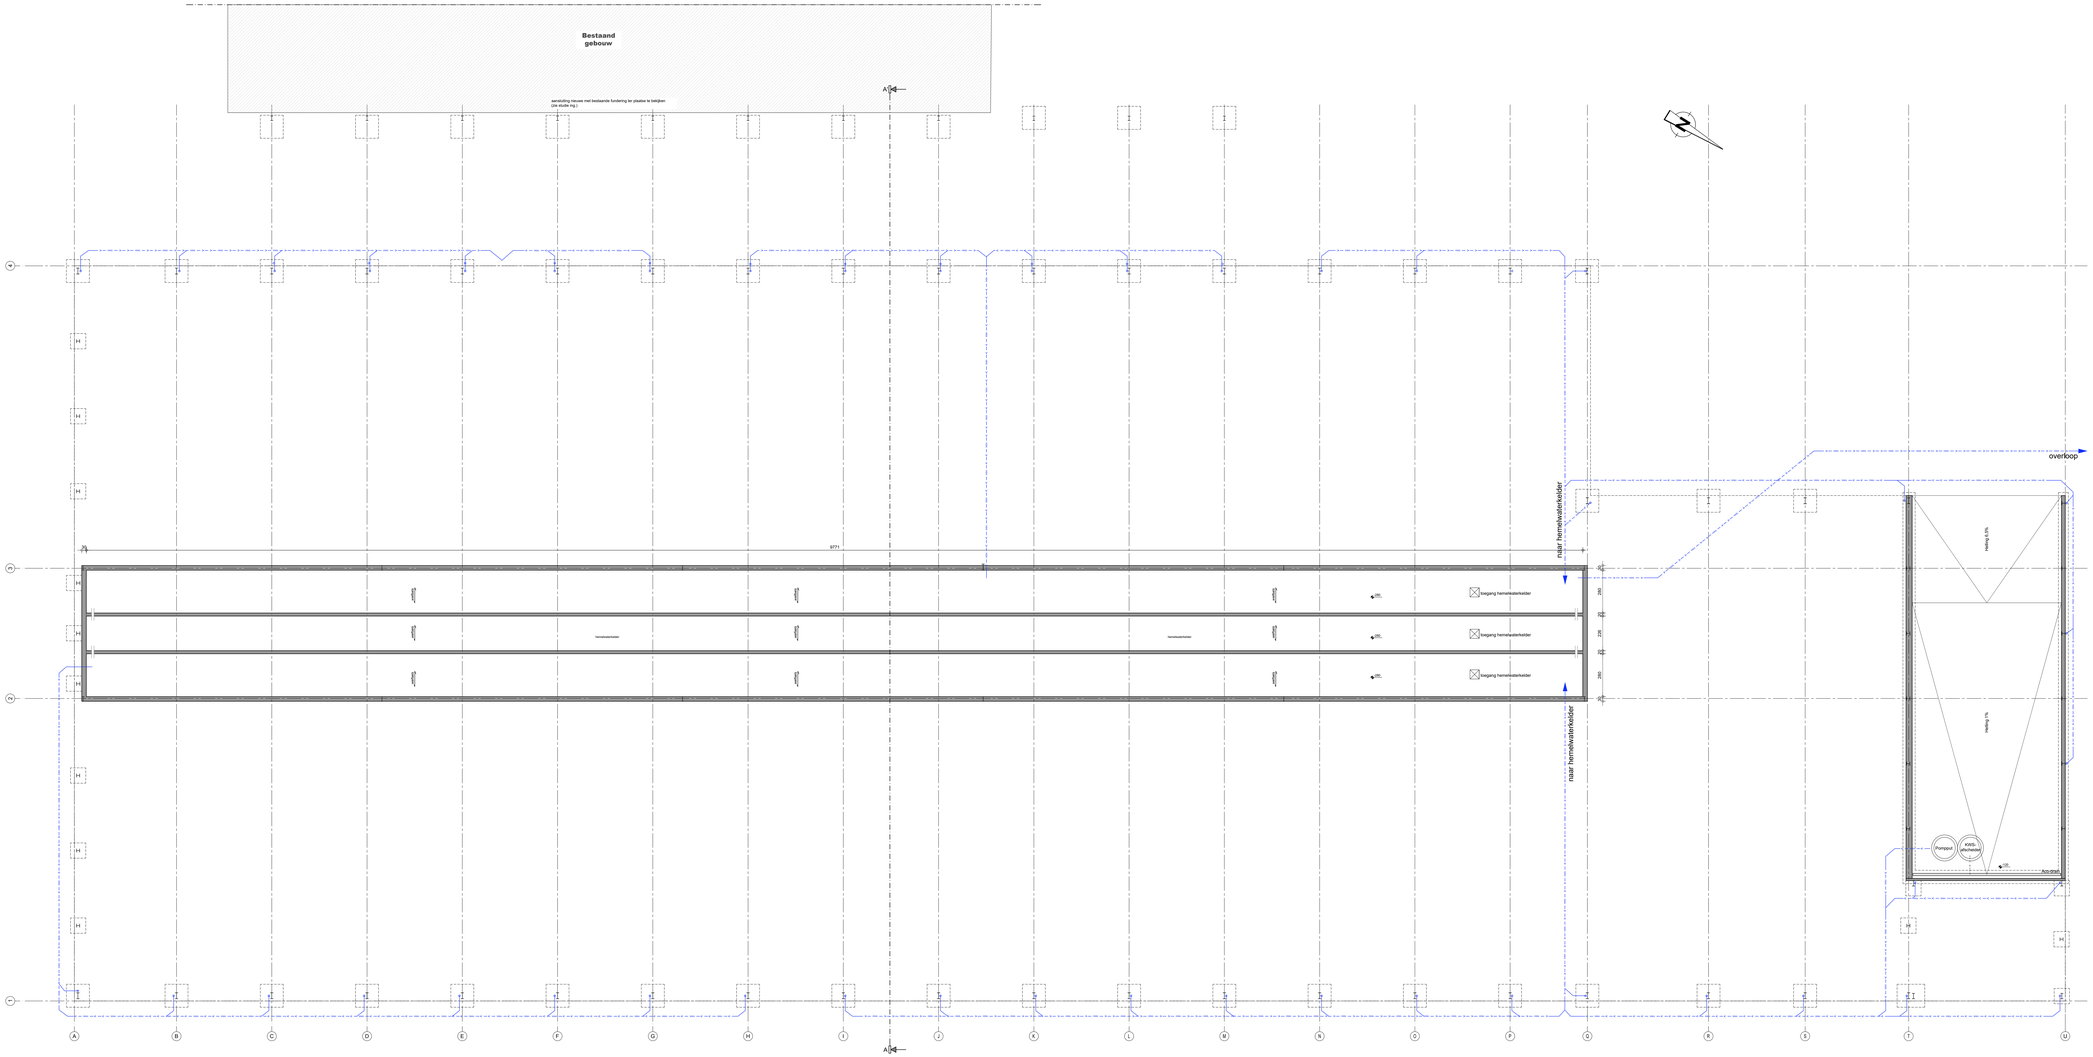
Bestaand gebouw
aansluiting nieuwe met bestaande fundering ter plaatse te bekijken (zie studie rig.)
A
W
V
U
T
H
J
K
L
M
N
O
P
Q
R
S
T
U
9771
280
235
280
hemelwaterkelder
hemelwaterkelder
Stapel
Stapel
Stapel

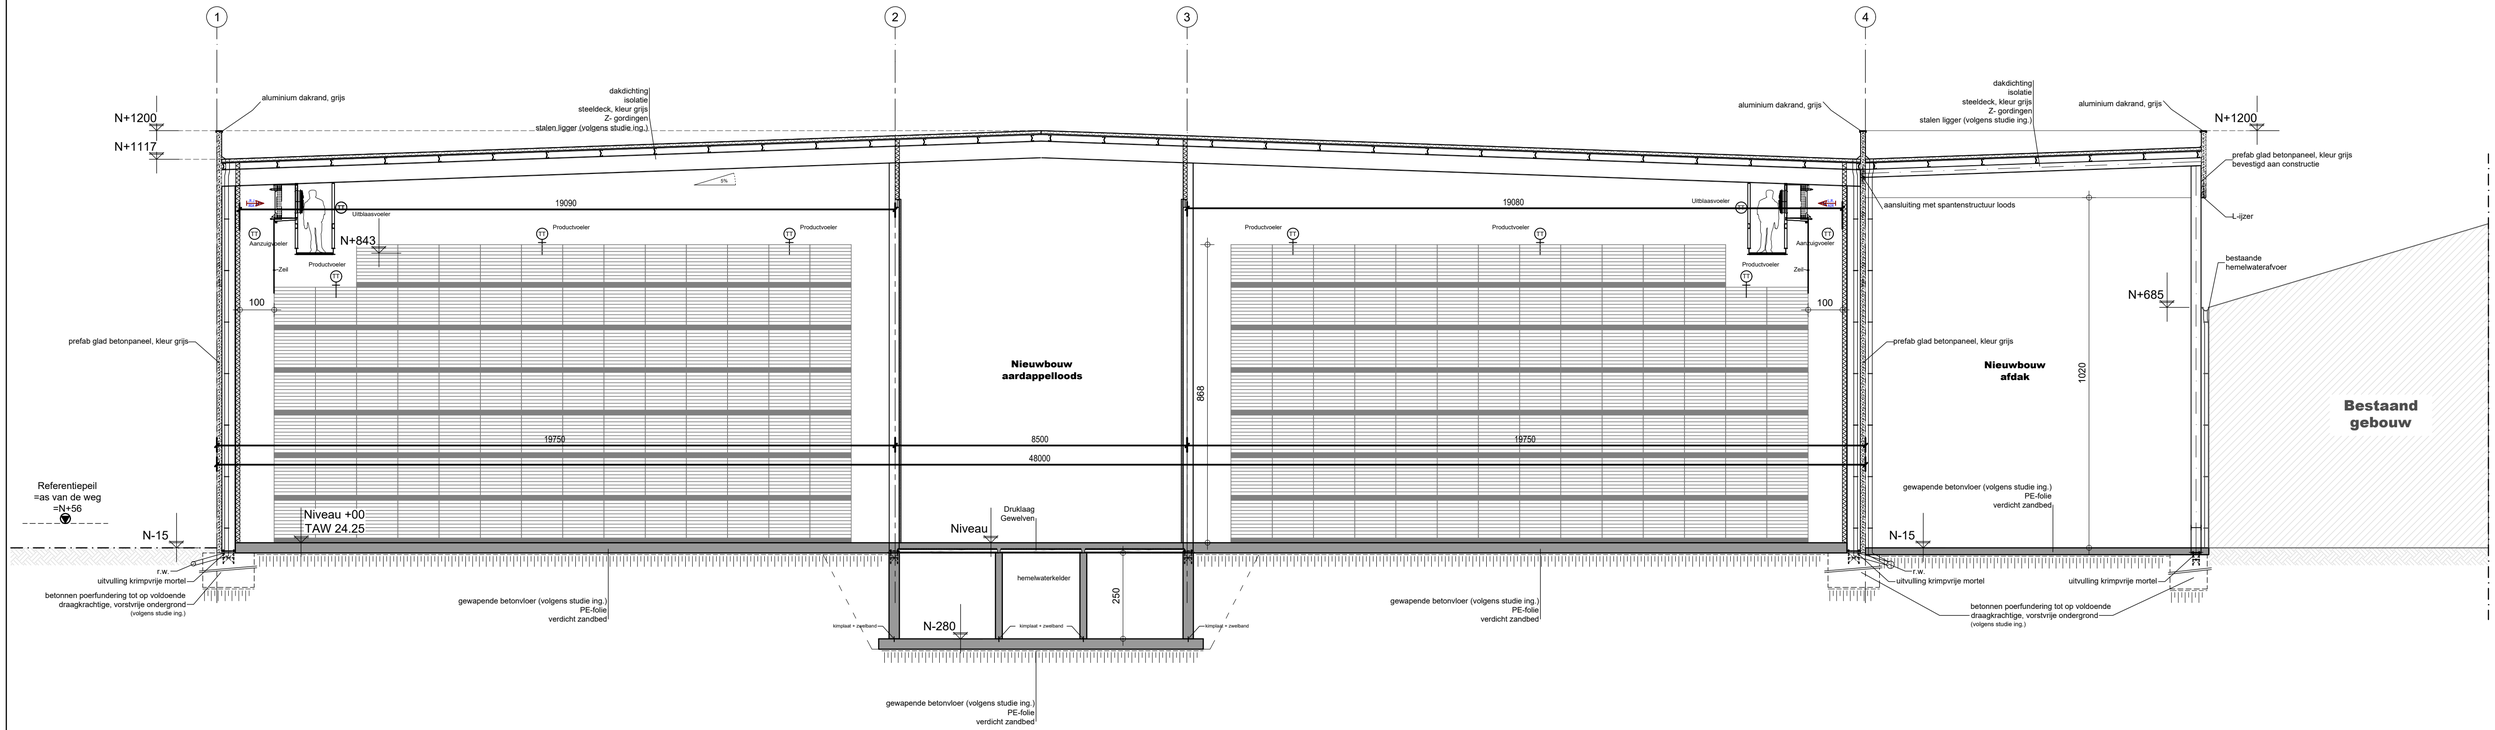

DOORSNEDE A-A' -1/100-

BA_Aardappelloods_S_N_1.1_AA'

bv Parallel architecten bvba Hoofdzetel: Biezeweg 15a, 9230 Wetteren Tel.: 09/292.10.20 Architect Igor Debergh — Contactadres: Biezeweg 15a, 9230 Wetteren Tel.: 09/292.10.20	In samenwerking met: dlv Part of United Experts Biezeweg 15a 9230 Wetteren Tel: 09 - 242.06.00 www.dlv.be	**Opdrachtgever:** De Aardappelhoeve BVBA Putterijstraat 7a 8700 Tielt **Tel:** ---- **Email:** ----	**Bouwplaats:** Putterijstraat 7a 8700 Tielt **Tel:** ---- Afd.: 3 / Sectie G / Nr(s): 706c, 690a, 710, 705a2 ----	Datum: 16/06/2020 BO Projectnr.: 19-ZO-102975 Tekening in cm 0 100 200 1/100 *copyright 2020 alle rechten voorbehouden