



TDP1 Bergelen

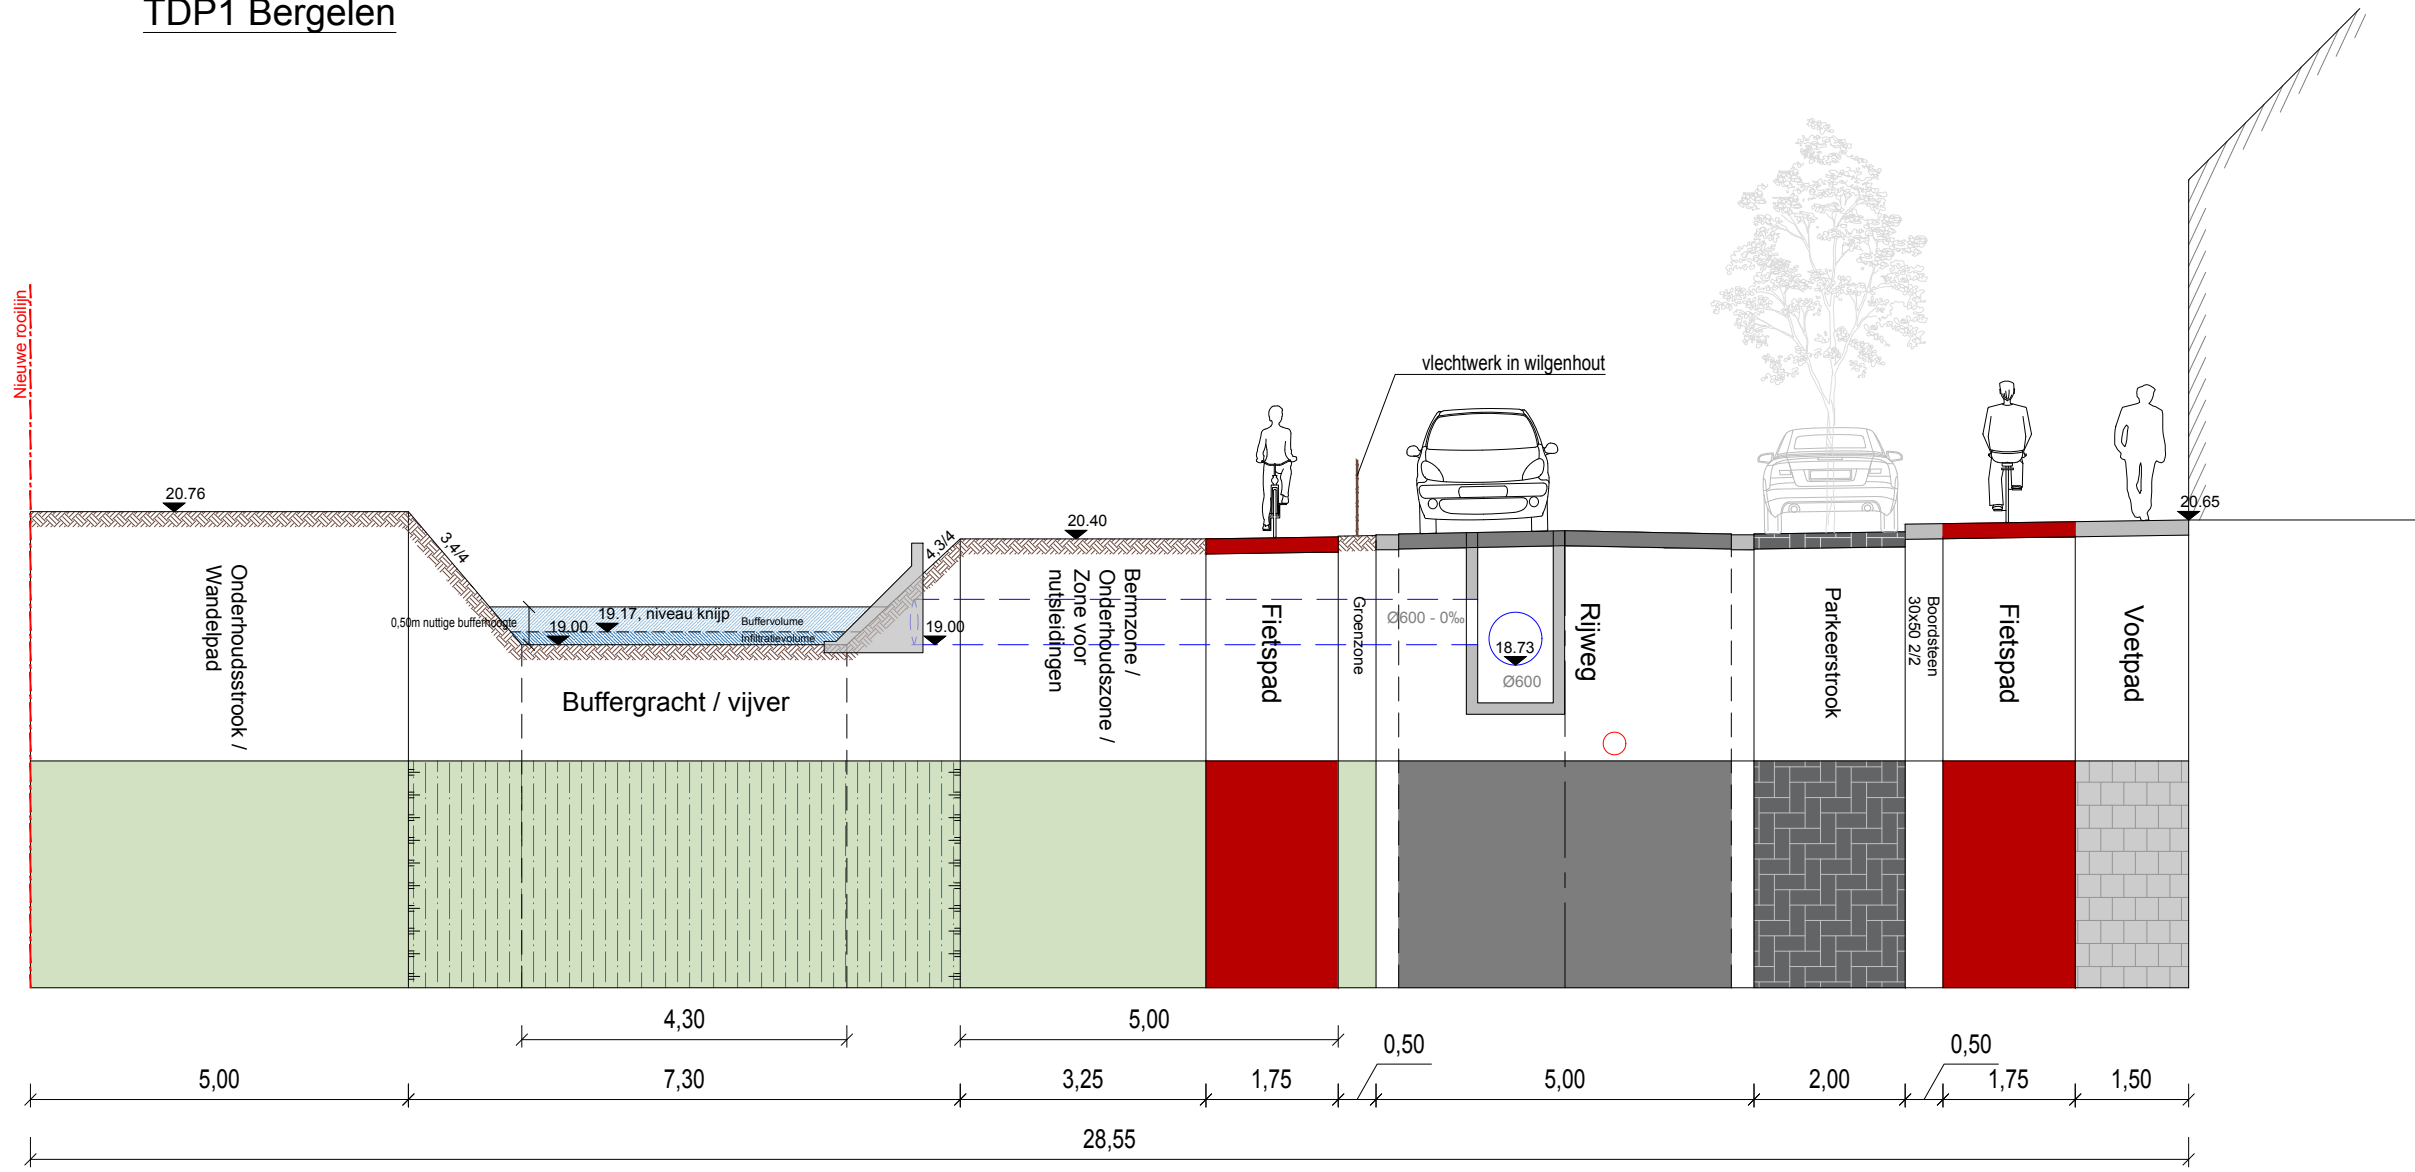

TDP2 Bergelen

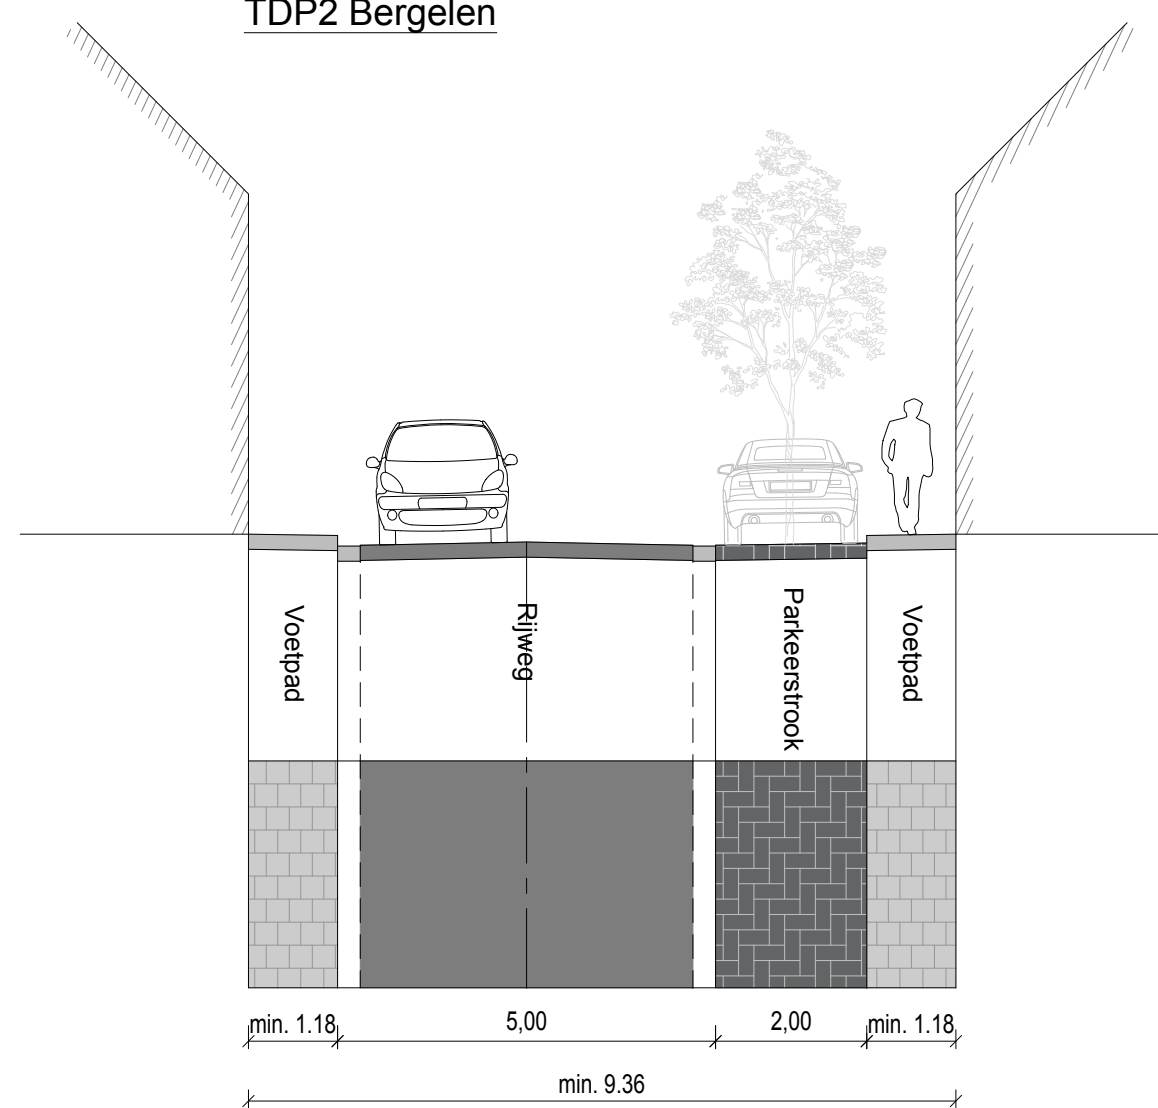

TDP3 Hemelhofweg



LEGENDE:

- rijweg in asfalt
- nieuwe topslag in asfalt (zaaggrind)
- invalspunt in beton (zelfde niveau als rijweg)
- parkeerstrook in grasbetondek
- parkeerstrook in porsele betonstraten 22x11 - antraciet - eloxoogverband
- voetpad in betonstraten 22x22 - grijs - halfsteenvoetpad
- rijweg in noodruimte asfalt
- boordstrook 20x20 22
- grasbodem
- gracht / bufferbekken
- nieuw aan te planten boom
- voetwiel in algemene

Opdrachtgever

GEMEENTE WEVELGEM



Opdrachtgever

Vereniging 18
8500 Wevelgem

Gezien & goedgekeurd door

de algemeen directeur de burgemeester
Karl Pauwels Jan Seynaeve

Project

Riolerings- en wegenwerken in Bergelen,
Hemelhofweg en Aardappelhoek

VOORONTWERP

VMM-dossier: W 217173

Studiebureau



Maatschappelijke naam:
ARCADIS Nederland NV
Koningstraat 100
1000 Brussel
Tel: +32 (0)2 234 44 44
Fax: +32 (0)2 234 44 45
www.arcadis.com

Coördinerende redacteur:
Gertjan Coninx
Tel: +32 (0)2 234 44 44
Fax: +32 (0)2 234 44 45
www.arcadis.com

Index	Datum	Omschrijving	Gezien	Nagaten
			Schaal	1:500
			Formaat	0,62m ²
			Projectnr.	BE114.001270
			Volgnummer	3.2
			Georeferentie	Lansat 1972
			Coördinaten	UTM
			Hoogtemeting	1972

GRONDPLAN WEGENS

ONTWORPEN TOESTAND

3.2

VO

VERSIE D