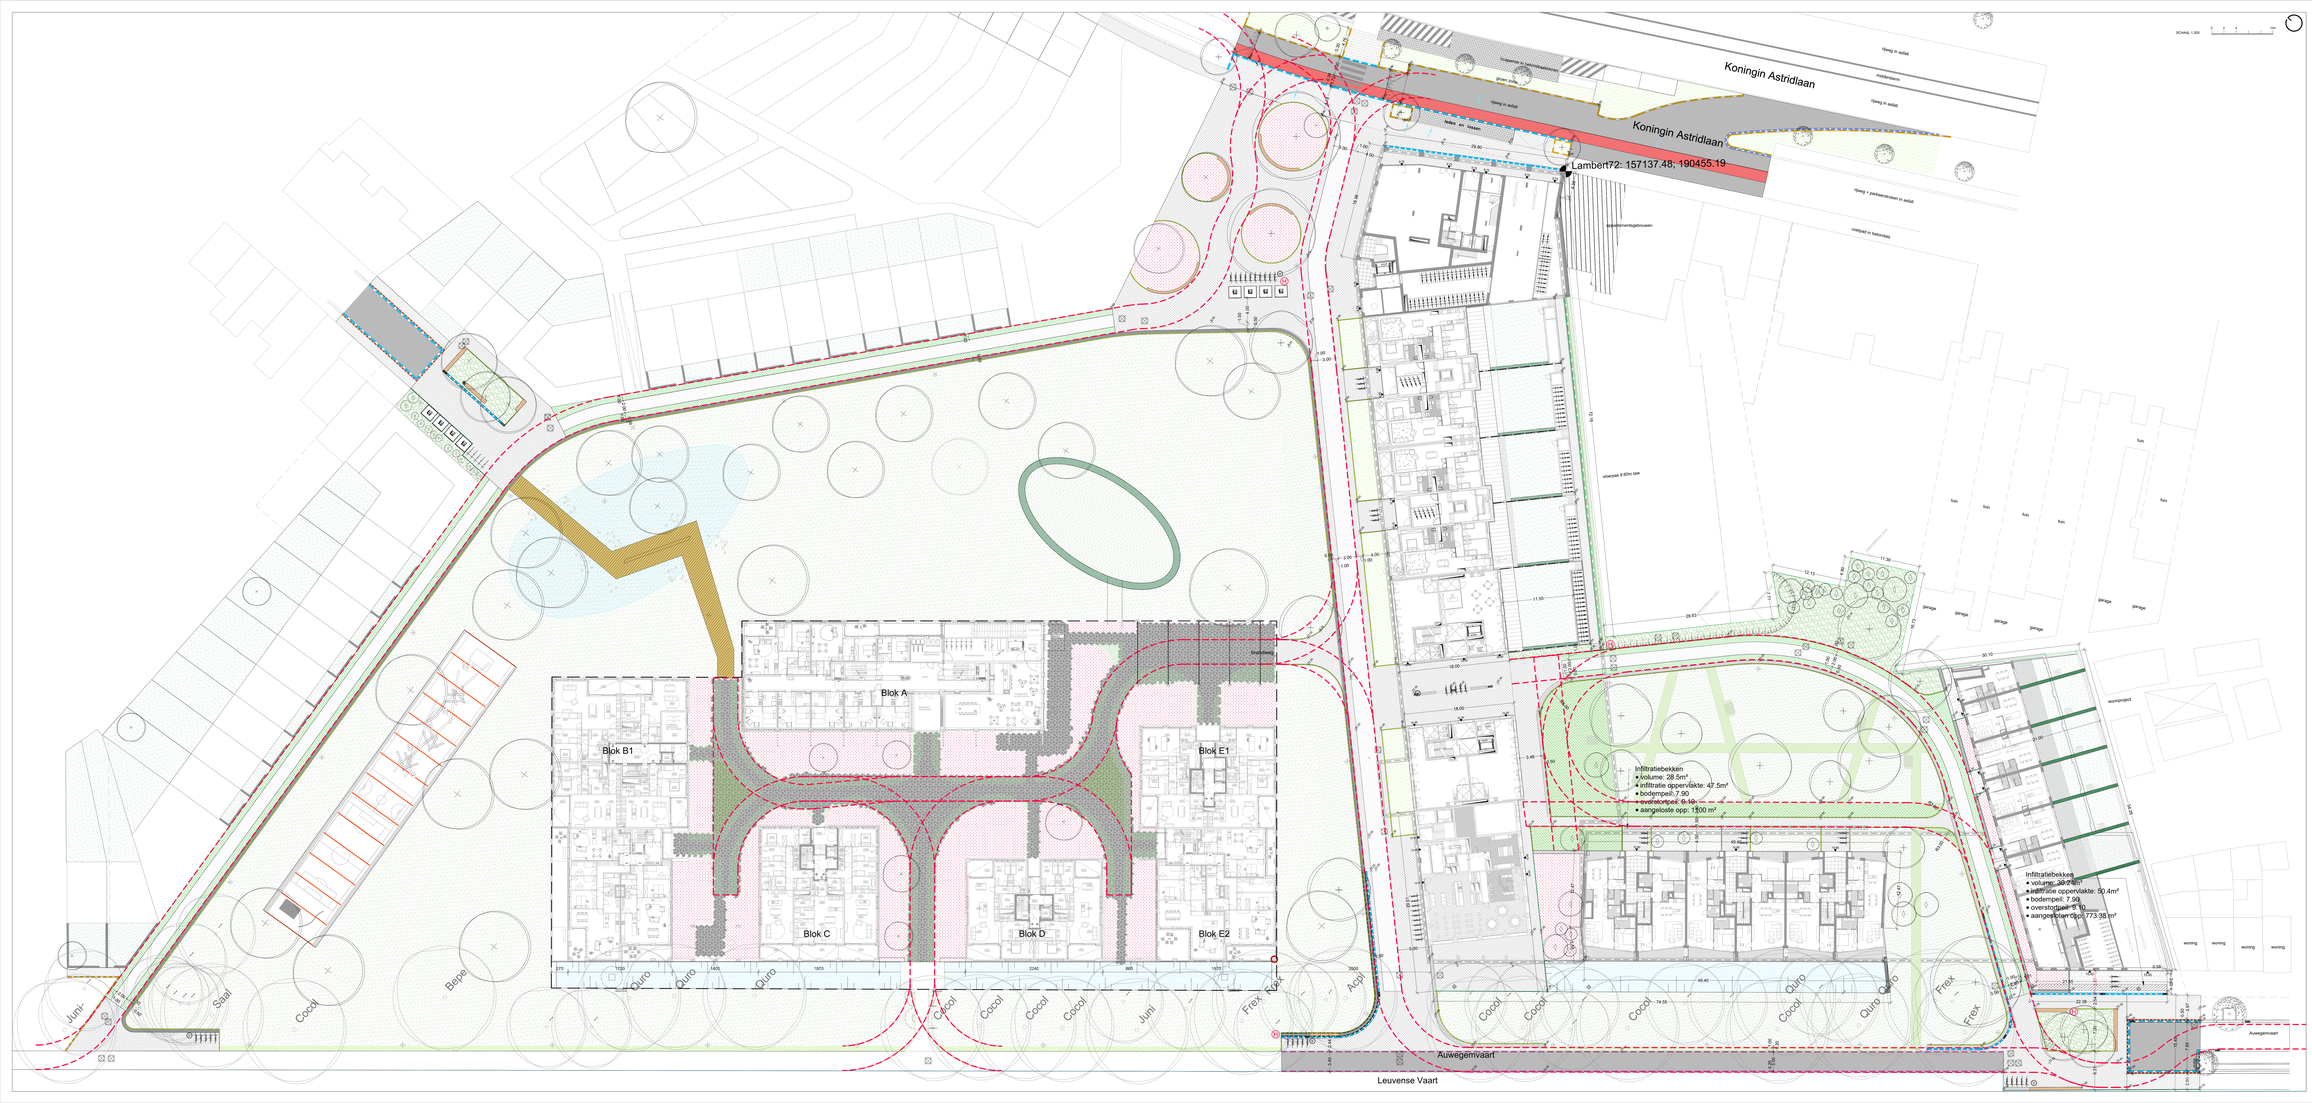

legende

- projectgrens fase 1
- asfaltverharding rood
- asfaltverharding
- betonverharding
- betonsteenbanden 14 x14, halfsteensverband
- betonsteenbanden 20 x 5, elleboogverband
- betonsteenbanden 23 x 11, elleboogverband (zwart)
- keisteen grijze snee
- keisteen grijze snee
- grind geoon
- boordsteen GA1
- boordsteen IB
- boordsteen IDA
- boordsteen IDU
- boordsteen IE
- boordsteen SD1
- kantsteek SE1
- kantsteek betonsteenbanden
- keermuur in architectonisch beton, dikte 50 cm
- lage keermuur in architectonisch beton
- houten bank
- vlaamsel helwerk
- weg-parkeerstructuur antijoohoezaal
- fietsenstalling/afdakje
- nutshuisje pompruimte
- nieuw zonnebeel
- afvalsterig
- heeboom/ zuilvormig
- nieuwe licht
- nieuwe lichtmast/hybrid
- hoogteschuim nieuw
- bestaande bomen
- nieuwe bomen
- nieuwe solitaire heesters
- vaste planten
- gemengde haag
- houtachtige bodembedekkers
- bloemrijk grasland - extensief beheer
- gras - intensief beheer
- klimplanten
- gevoelen met heesters
- draaiochtes inscriveer

"De aanduiding van de legrichting van betonstraatstenen geeft geen indicatie voor de aan te leggen legrichting. Deze wordt steeds op de werf bepaald"

PROVINCIE Antwerpen
GEMEENTE 2800 Mechelen

KOMET

VERKAVELING KOMET FASE 2

LIGGING Koningin Astridlaan, Mechelen, nr ellebeng, sectie F 0205 425ca, 025/a en 025m

OPDRACHTGEVER Revina NV
Nieuwewandeling 62, 9000 Gent

OMGEVING nv/sa - www.omgeving.be
Uitbreidingstraat 380
2600 Antwerpen-Berchem
tel +32 3 448 22 72 fax +32 3 443 13 93

ONTWERPER

PROJECTLEIDER Kristof De Bonte
Ir. Architect

AANBESTEDING

BOVENBOUWPLAN

03/11

16007_02_PL_008_vergunning_fase_IV.dwg SCHAAL 1/200

		datum	kenner	oorz
GETEKEND		03/11/2019	pvHS	vergunningsomgeving
GEWIJZIGD	A	29/04/2020	pvHS	nieuwe fase
	B	28/08/2020	pvHS	wensbesprekingen
	C			
	D			
	E			

OMGEVING
LANDSCHAPS ARCHITECTEN