LENGTEPROFIEL
As riolering 2

Schalen: lengte: 1/500
hoogte: 1/100

Vergelijkingsvlak
−5.00m T.A.W.

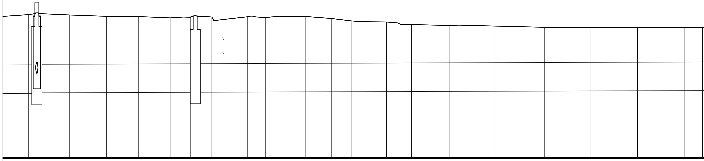

Profielnummer	
Tussenafstand	
Bestaand maaiveld	
Toekomstig maaiveld	
BESTAANDE RIOOL	Tussenafstand
	Helling en ø
	Bodemhoogte
	Max. hydraul. peil
	Legkarakteristieken
DWA – RIOLERING	Tussenafstand
	Helling en ø
	Bodemhoogte
	Max. hydraul. peil
	Legkarakteristieken

9	7.23	6.45	5.58	5.58	3.52	3.79	6.20	3.22	6.92	4.59	3.46	6.20	4.38	6.57	8.22	8.52	8.11	8.15	8.18	3.21	
5.02	5.00	4.96	4.95	4.90	4.92	4.93	4.94	4.91	4.95	4.88	4.79	4.76	4.67	4.63	4.61	4.57	4.57	4.57	4.56	4.56	

1027 1028	28,−m	1020 12,−m	126,−m
	0.7‰ ø1000	5.7‰ ø500	0.7‰ ø1000
2.26	2.28 … 2.30	2.30 3.64	3.71

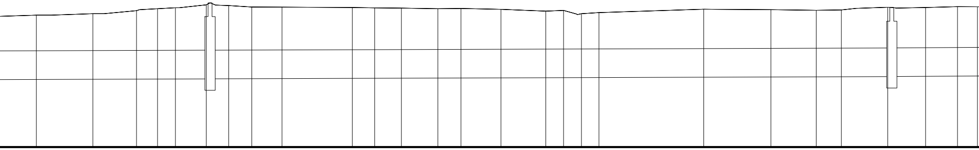

6.59	9.91	7.63	3.69	3.13	5.39	3.94	4.04	5.30	12.33	3.90	4.68	6.39	4.04	7.02	7.85	3.11	3.12	3.07	18.34	11.78	7.93	4.39	8.15	6.63	5.59	3.49
4.60	4.66	4.76	4.83	4.86	4.96	4.94	4.89	4.89	4.87	4.86	4.85	4.83	4.84	4.81	4.75	4.77	4.66	4.70	4.81	4.79	4.77	4.79	4.88	4.87	4.90	4.89

1041	119,-m	1042	
	0.7‰ ø1000		
2.38	2.38	2.46	2.46

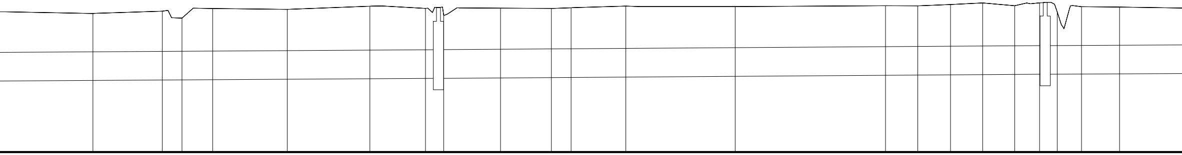

16.54	12.15	3.44	5.38	13.07	14.48	9.73	3.21	9.94	8.92	3.45	9.58	19.15	26.34	5.66	5.74	5.64	5.60	4.35	3.10	4.25	6.67	14.96
4.84	4.92	4.68	5.01	4.98	5.09	5.01	4.77	5.02	5.02	5.04	5.09	5.08	5.11	5.10	5.15	5.20	5.11	5.21	4.89	5.08	5.06	

92,–m

1043

106,–m

1044

1.2‰
ø1000

1.3‰
ø1000

2.57 2.57

2.72 2.72

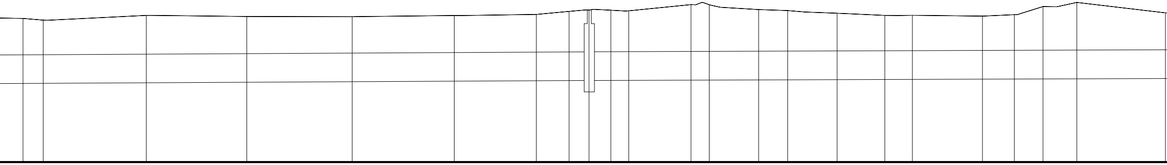

	3.55	18.05	17.61	18.46	17.87	14.39	5.72	3.50	3.84	3.13	10.90	3.19	8.66	5.08	8.66	8.37	4.83	12.28	5.57	5.03	5.92	15.51
5.02	4.96	5.12	5.08	5.08	5.12	5.15	5.26	5.31	5.30	5.28	5.50	5.49	5.33	5.29	5.20	5.12	5.13	5.10	5.15	5.43	5.58	5.21

127,–m	1045	125,–m
1.0‰ ø1000		0.7‰ ø1000
	2.85 2.85	

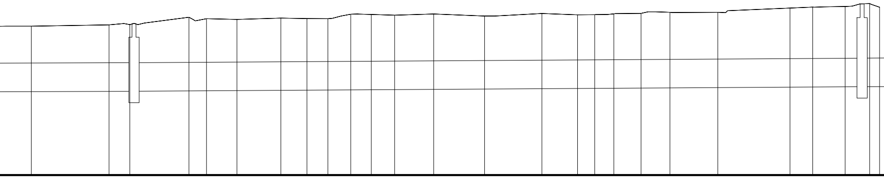

5.77	5.21
13.60	5.26
3.65	5.27
10.35	5.53
3.06	5.48
5.34	5.45
7.68	5.50
4.56	5.48
3.67	5.47
4.01	5.63
3.59	5.62
4.08	5.60
6.85	5.64
8.91	5.57
10.03	5.66
6.24	5.61
3.00	5.61
3.35	5.64
4.75	5.66
5.07	5.70
8.38	5.70
12.62	5.85
3.99	5.88
5.67	5.91
4.28	6.00

1021	127,–m	1022	62,–m
	1.2‰ ⌀1000		1.2‰ ⌀1000
2.94 2.94		3.09 3.09	

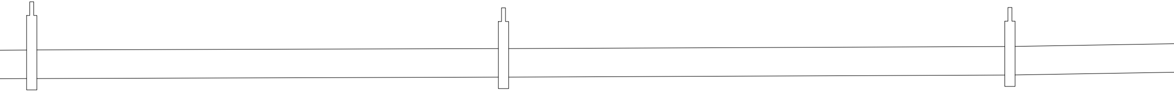

1023	83,-m	1024	89,-m	1025
	0.6‰ ø1000		0.8‰ ø1000	
3.17 3.17		3.22 3.22		3.29 3.29

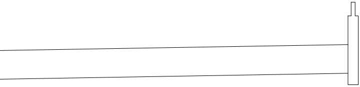

91,-m

3.4‰
ø1000

3.60

Schaal 1/100

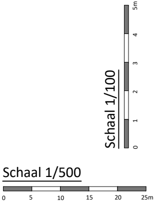

Schaal 1/500

BA_RIO 23200_PRL_B_As riolering 2