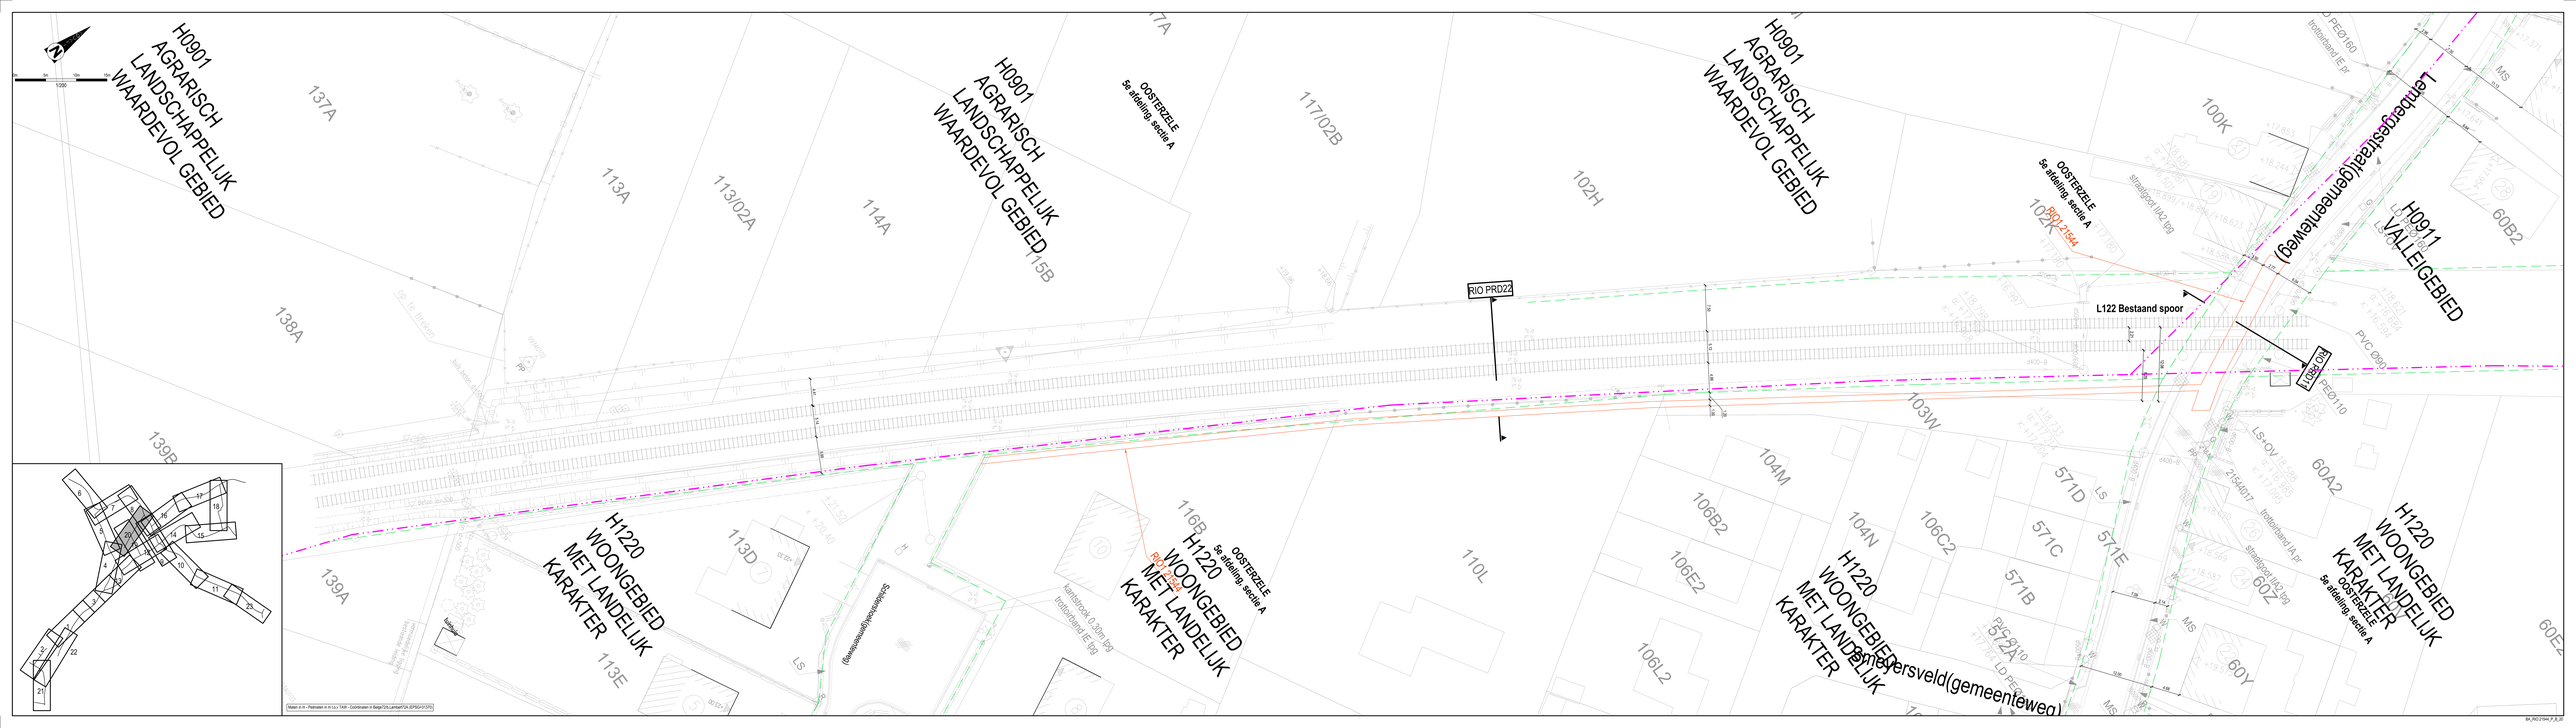
H0901
AGRARISCH
LANDSCHAPPELIJK
WAARDEVOL GEBIED
OOSTERZELE
Se afdeling sectie A
H1220
WOONGEBIED
MET LANDELIJK
KARAKTER
H0911
VALLEIGEBIED
Lembeekgestraat(gemeenteweg)
Meersveld(gemeenteweg)
RIO PRD22
L122 Bestaand spoor
L122 OW
RIO 21944
RIO 21945
137A
113A
113/02A
114A
115B
117/02B
102H
102K
100K
138A
139B
139A
113D
113E
116B
110L
103W
104M
104N
106B2
106E2
106L2
106C2
571D
571C
571B
571E
571A
60A2
60Z
60Y
60B2
60E2
PVC Ø90
PE Ø110
PE Ø160
MS
LS
LS+OV
Straatpaal HK2 tpg
Straatpaal HA tpg
Inlotbaard E tpg
Inlotbaard IA tpg
Inlotbaard IE tpg
Kantsteen 0,30m tpg
Schaduwkoppelingsmeetweg
Kabelput
Put
Kolk
Sluis
Gebouw
Tekst en nr - Perimeter in cc LV TAW - Coördinaten in Belge72/Lambert72A (EPSG:31370)