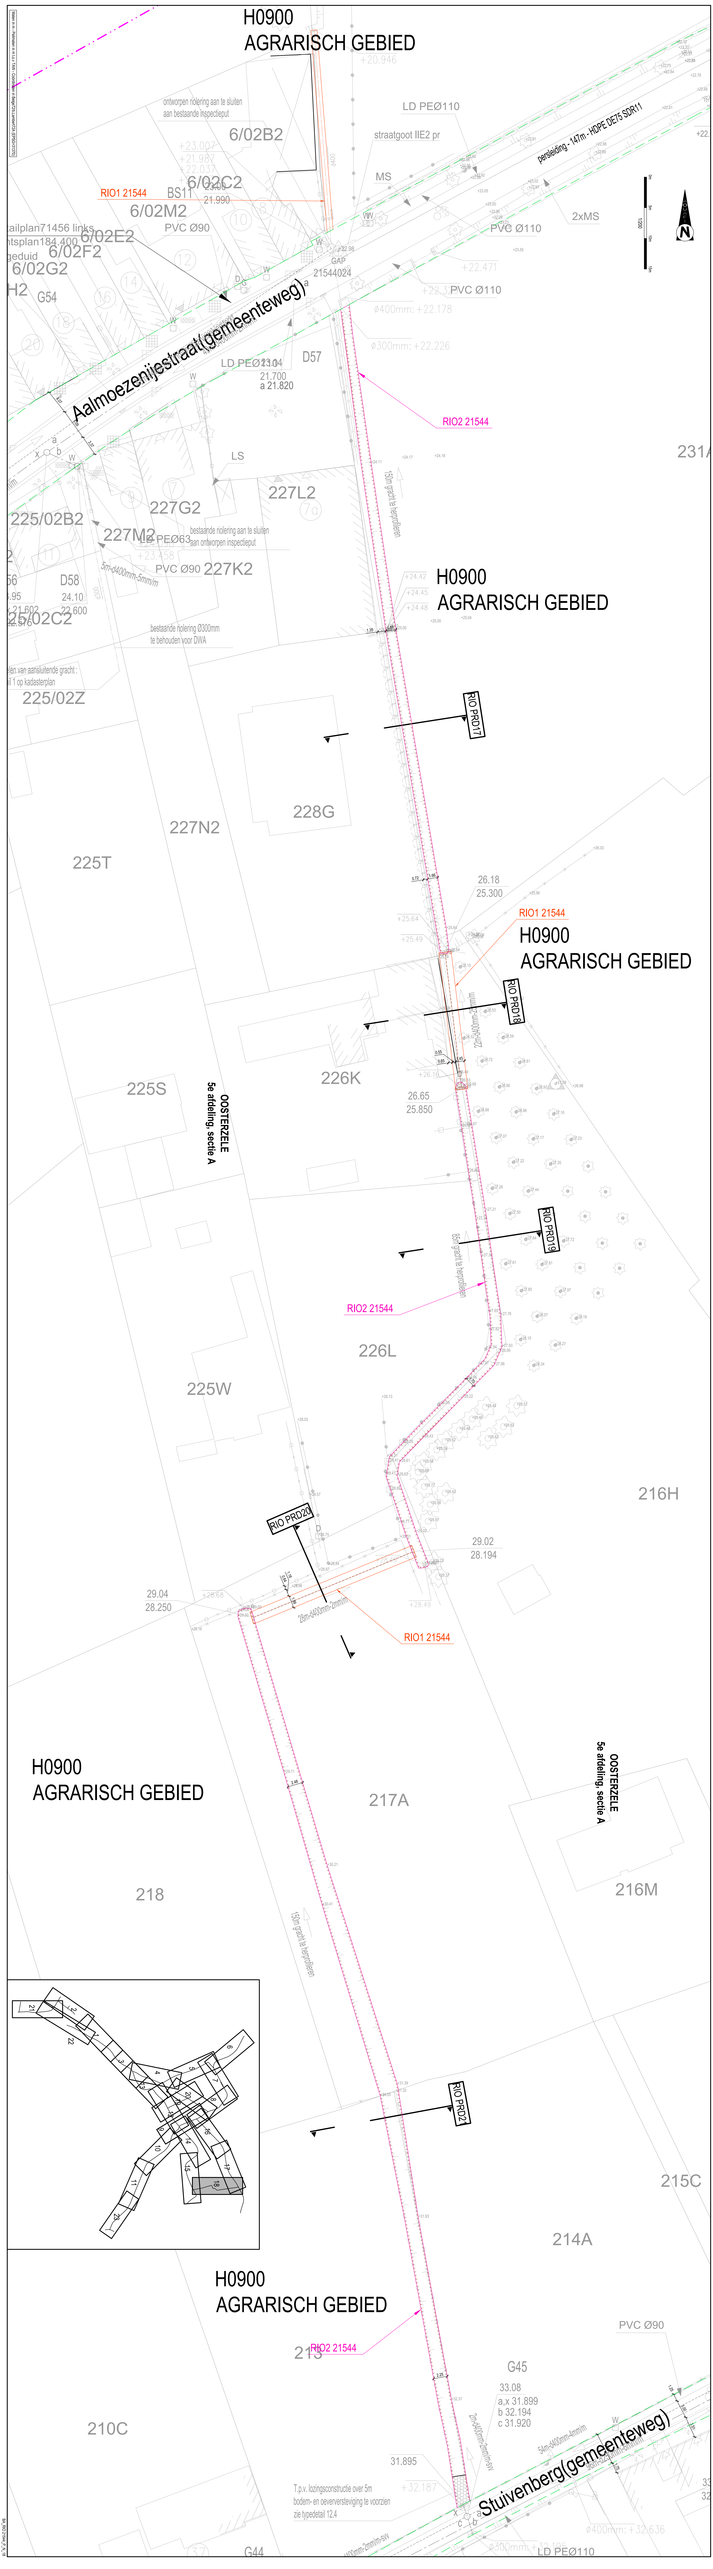
H0900
AGRARISCH GEBIED
6/02B2
6/02C2
RIO1 21544
BS11
21.990
6/02M2
PVC Ø90
6/02E2
6/02F2
6/02G2
G54
LD PEØ110
straatgoot IIE2 pr
MS
PVC Ø110
2xMS
GAP
21544024
PVC Ø110
Aalmoezenijestraat(gemeenteweg)
LD PEØ2104
21.700
a 21.820
D57
RIO2 21544
LS
227L2
227G2
225/02B2
227M2
LD PEØ63
PVC Ø90
227K2
D58
24.10
22.600
225/02C2
225/02Z
H0900
AGRARISCH GEBIED
RIO PRD17
228G
227N2
225T
26.18
25.300
RIO1 21544
H0900
AGRARISCH GEBIED
RIO PRD18
226K
225S
OOSTERZELE
5e afdeling, sectie A
26.65
25.850
RIO PRD19
RIO2 21544
226L
225W
216H
RIO PRD20
29.02
28.194
29.04
28.250
RIO1 21544
H0900
AGRARISCH GEBIED
217A
OOSTERZELE
5e afdeling, sectie A
218
216M
RIO PRD21
215C
214A
H0900
AGRARISCH GEBIED
RIO2 21544
PVC Ø90
G45
33.08
a.x 31.899
b 32.194
c 31.920
210C
31.895
Stuivenberg(gemeenteweg)
LD PEØ110
G44