


H0901
AGRARISCH
LANDSCHAPPELIJK
WAARDEVOL GEBIED

OOSTERZELE
5e afdeling, sectie A

KLIJXYS Ø350HD Staal
+asbestcementbuis Ø600 L12m

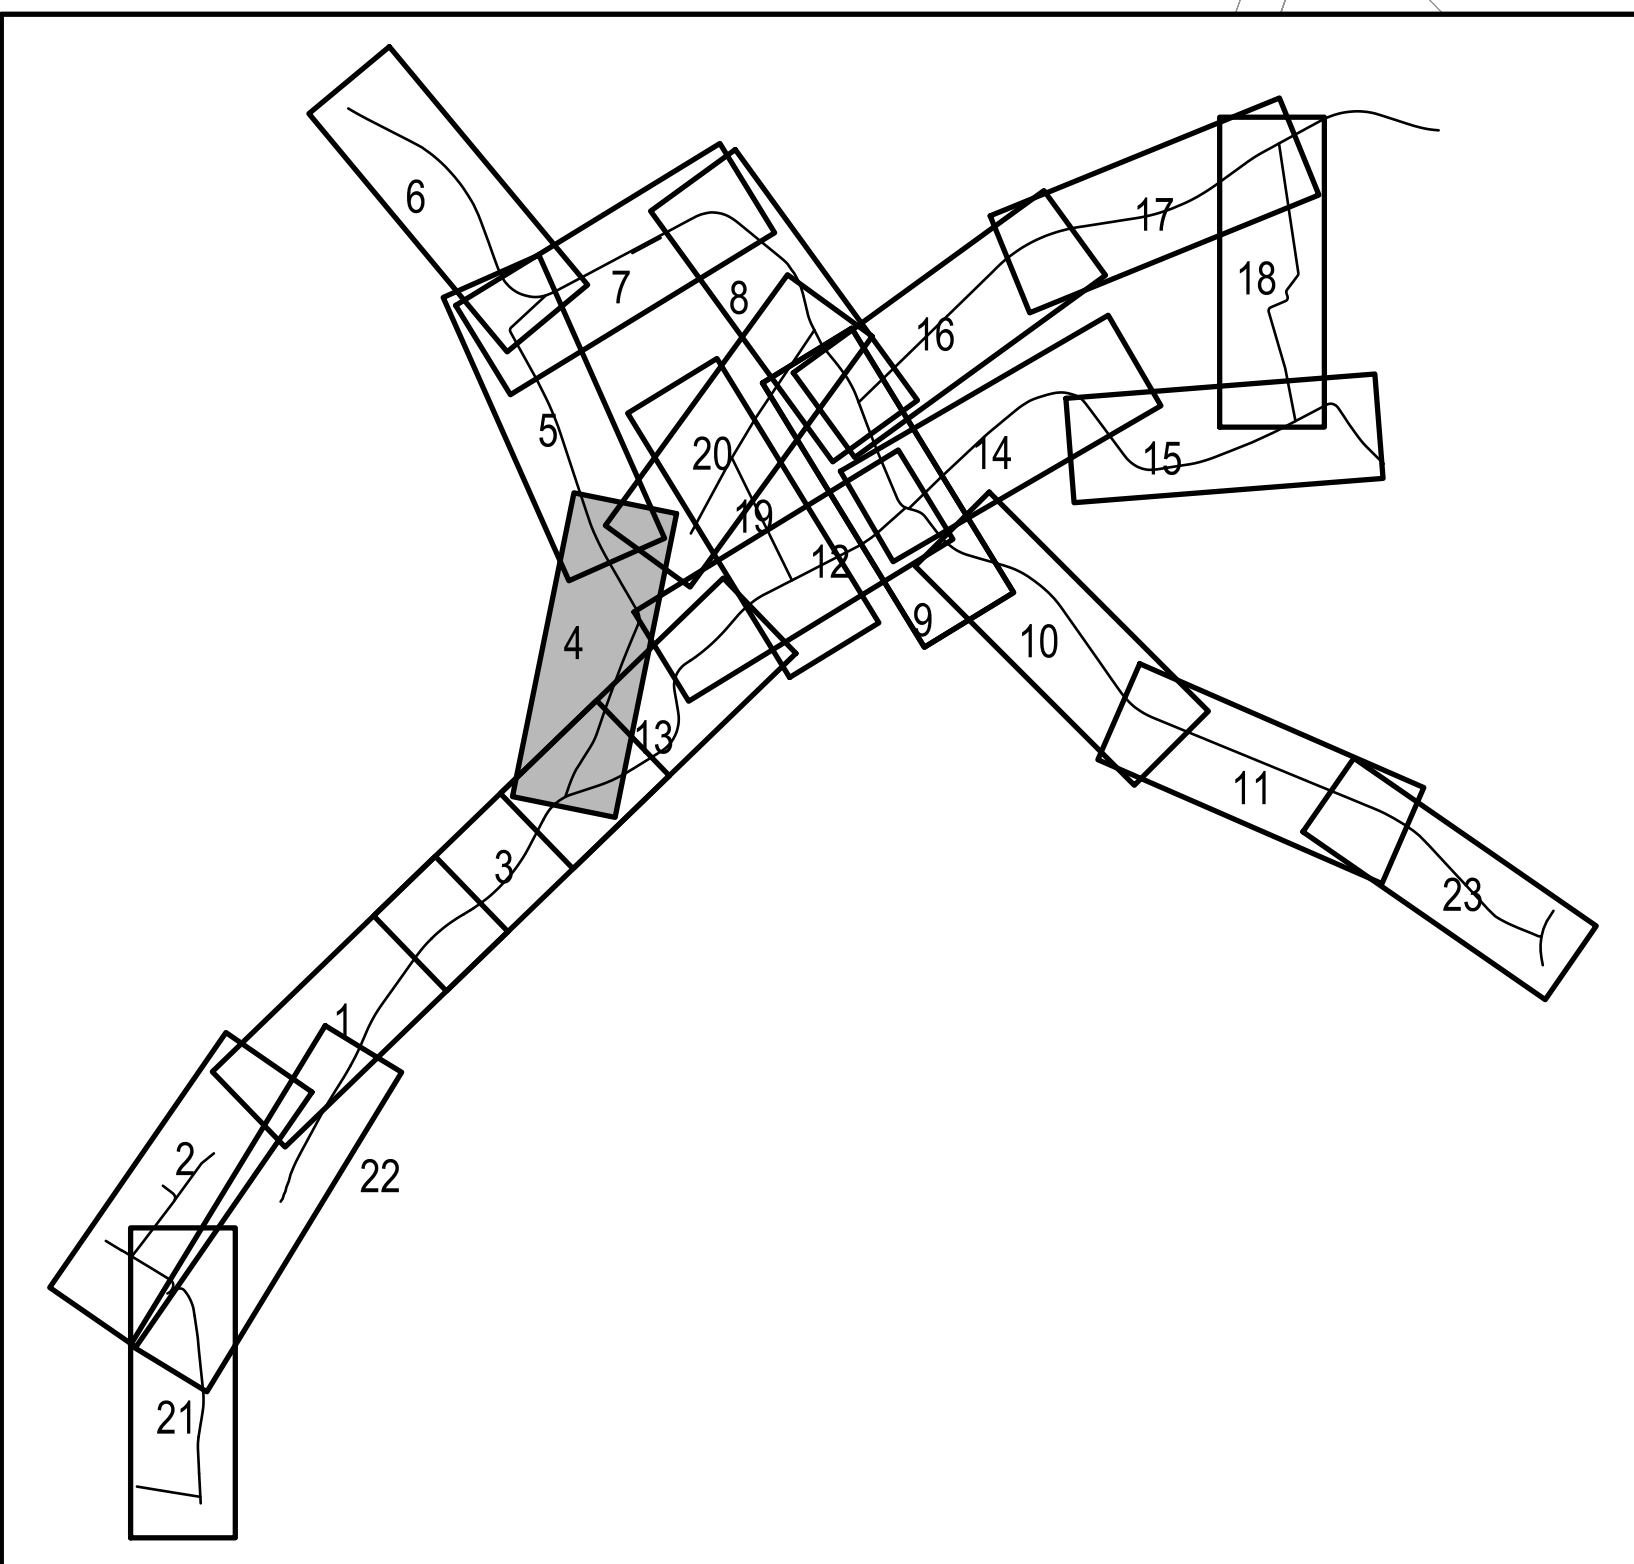

52E
RIO1 21544

OOSTERZELE
4e afdeling, sectie A

Uilhoek(gemeenteweg)

OOSTERZELE
4e afdeling, sectie A

Uilhoek(gemeenteweg)

RIO PRD24

OOSTERZELE
4e afdeling, sectie A

RIO1 21544

RIO PRD23

OOSTERZELE
4e afdeling, sectie A

H0901
AGRARISCH LANDSCHAPPELIJK
WAARDEVOL GEBIED

H0701
NATUURGEBIED