



RAPPORT 868

Archeologienota Martenslinde, Vliegenbergstraat

De ontwikkeling van een verkaveling

BIJLAGEN

Inge Van de Staey, Stefanie Brans & Elke Wesemael
April 2020



BIJLAGEN

Bijlage 1: Periodentabel A4

Bijlage 2: Kadasterplan

Bijlage 3: Afbeeldingenlijst

Bijlage 4: Fotografisch verslag

Bijlage 5: Plan bestaande toestand

Bijlage 6: Verkavelingsplan


Bijlage 7: Overzichtsplan aanwezige nutsleidingen op bestaande toestand (BT)

Bijlage 8: Landschappelijke boringen op bestaande toestand (BT)

Bijlage 9: Landschappelijke boringen op ontworpen toestand (OT)

Bijlage 10: Proefsleuven op bestaande toestand (BT)

Bijlage 11: Proefsleuven op ontworpen toestand (OT)

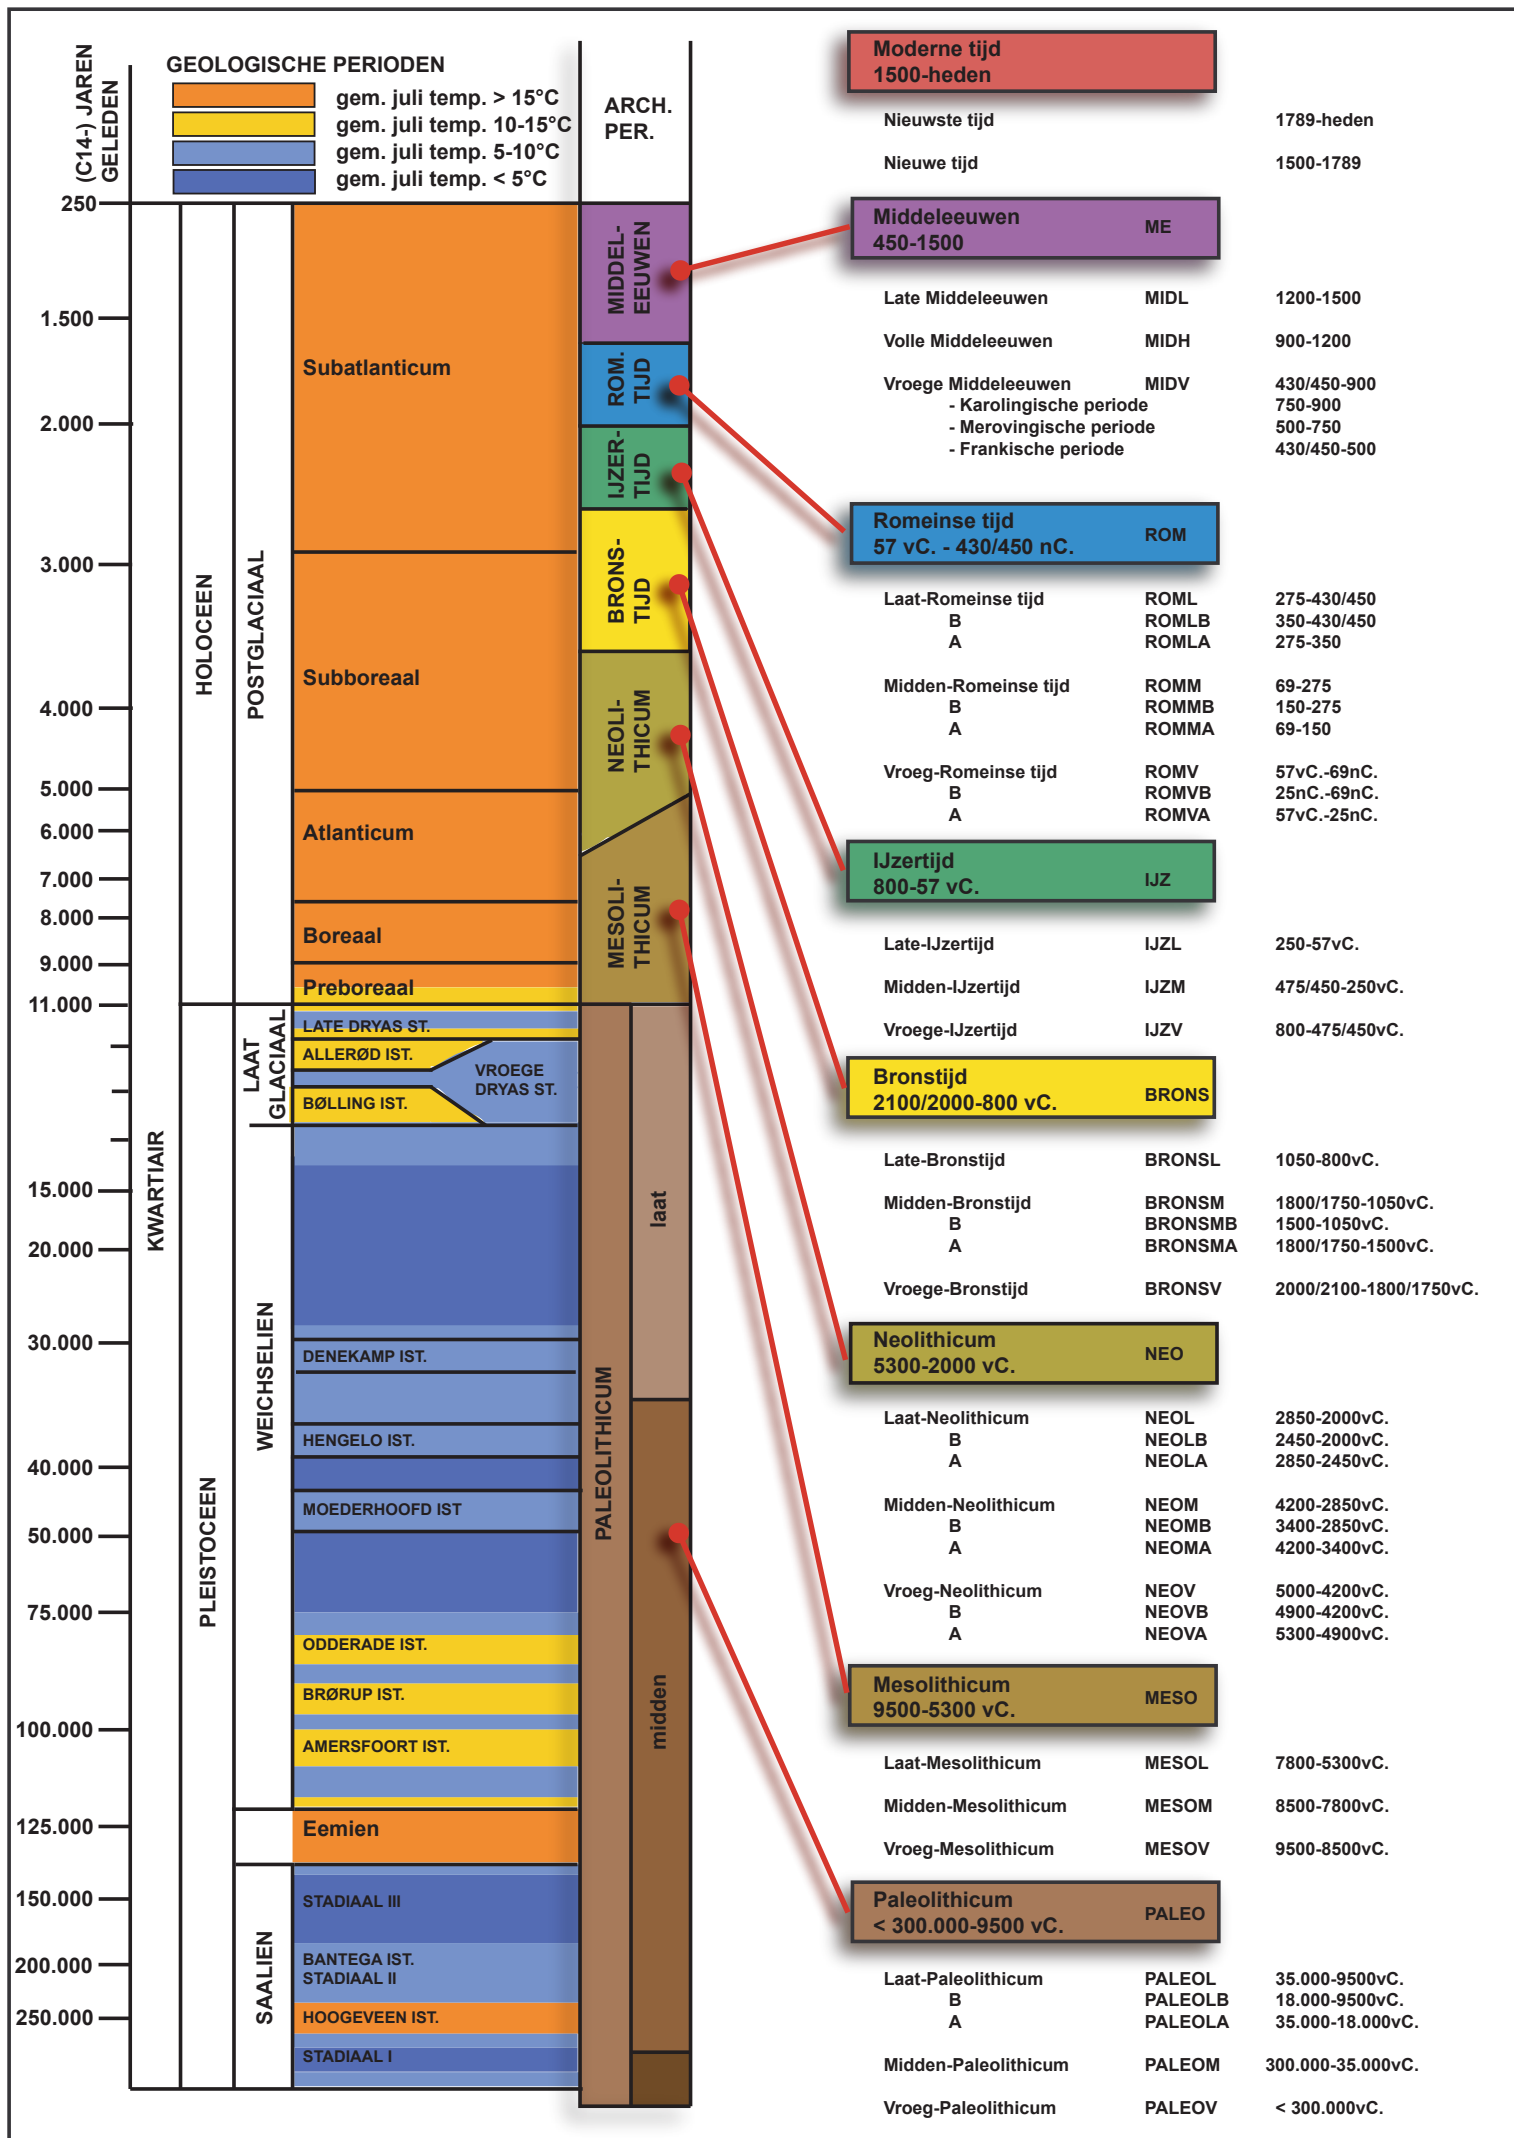



Martenslinde A 647E 647F

Gecentreerd op: BILZEN 13 AFD/MARTENSLINDE/

Meest recente toestand

Schaal: 1/1000



© 13/07/2018 - De AAPD is de auteur van het kadastraal percelenplan en de producent van de databank waarin deze gegevens zijn opgenomen en geniet de intellectuele eigendomsrechten opgenomen in de Auteurswet en de Databankenwet. Vanaf 01/01/2018 worden de gebouwen op het kadastraal percelenplan geleidelijk vervangen door een dataset beheerd door de gewesten. De AAPD zal dan niet langer verantwoordelijk zijn voor de voorstelling van de gebouwen op het kadastraal percelenplan.



.be

Nr	Type	Soort	Onderwerp	Aanmaakschaal	Aanmaakwijze	Aanmaakdatum	Opmerking
1	Plan	Kadasterplan	Locatie projectgebied en onderzoeksterrein	1.500	Digitaal (Qgis/Geopunt)	14/04/2020	/
2	Kaart	Topografische kaart	Locatie projectgebied	1.1000	Digitaal (Qgis/Geopunt/NGI)	14/04/2020	/
3	Plan	Inplantingsplan	Verkavelingsplan	1.500	Digitaal (Bron: Mathieu Motten)	7/03/2020	BIJLAGE 6
4	Foto	Orthofoto	Locatie projectgebied	1.500	Digitaal (Qgis/Geopunt)	14/04/2020	/
5	Kaart	Bodembedekkingskaart 2015	Locatie projectgebied	1.500	Digitaal (Qgis/Geopunt)	14/04/2020	/
6	Kaart	Digitaal hoogtemodel	DHM overzicht	1:15000	Digitaal (Qgis/Geopunt)	14/04/2020	/
7	Kaart	Digitaal hoogtemodel (detail)	DHM terrein	1.750	Digitaal (Qgis/Geopunt)	14/04/2020	/
8.1	Kaart	DHM	Situering en hoogteprofielen	1.500	Digitaal (Qgis/Geopunt)	14/04/2020	/
8.2	Schema	/	Hoogteprofielen	/	Digitaal (Qgis/Geopunt/NGI)	14/04/2020	/
9	Kaart	Tertiaire kaart	Locatie onderzoeksterrein	1.7000	Digitaal (Qgis/Geopunt/NGI)	14/04/2020	/
10	Kaart	Quartairprofieltypekaart	Locatie onderzoeksterrein	1.7000	Digitaal (Qgis/Geopunt/NGI)	14/04/2020	/
11	Kaart	Bodemkaart	Bodemtypes	1.7000	Digitaal (Qgis/Geopunt/NGI)	14/04/2020	/
12	Kaart	Bodemerosiekaart	Erosie per perceel in 2019	1.7000	Digitaal (Qgis/Geopunt)	14/04/2020	/
13	Kaart	Historische kaart	Troepen Oostenrijkse Successieoorlog	/	Digitaal (IOED Oost)	/	/
14	Kaart	Historische kaart	Ferrariskaart	1.6000	Digitaal (Qgis/Geopunt)	14/04/2020	/
15	Kaart	Historische kaart	Atlas der buurtwegen	1.6000	Digitaal (Qgis/Geopunt)	14/04/2020	/
16	Kaart	Historische kaart	Vandermaelen	1.6000	Digitaal (Qgis/Geopunt)	14/04/2020	/
17	Kaart	Historische kaart	Topografische kaart uit 1873	1.4000	Digitaal (Qgis/Cartesium)	14/04/2020	/
18	Kaart	Historische kaart	Topografische kaart uit 1904	1.4000	Digitaal (Qgis/Cartesium)	14/04/2020	/
19	Kaart	Historische kaart	Topografische kaart uit 1939	1.4000	Digitaal (Qgis/Cartesium)	14/04/2020	/
20	Kaart	Historische kaart	Topografische kaart uit 1969	1.4000	Digitaal (Qgis/Cartesium)	15/04/2020	/
21	Kaart	Historische kaart	Topografische kaart uit 1981	1.4000	Digitaal (Qgis/Cartesium)	15/04/2020	/
22	Foto	Orthofoto uit 1971	Locatie onderzoeksterrein	1.2500	Digitaal (Qgis/Geopunt)	14/04/2020	/
23	Kaart	Historische kaart	Topografische kaart uit 1989	1.4000	Digitaal (Qgis/Cartesium)	15/04/2020	/
24	Plan	Centrale archeologische inventaris	Locaties en gebeurtenissen	1:10000	Digitaal (Geo.onroerendergoed.be)	14/04/2020	/
25	Plan	KLIP	Aanwezige nutsleidingen	1.400	Digitaal (Autocad/Aron)	21/04/2020	BIJLAGE 7
26	Schema	Tekening	Hypothetische gradiëntzone	/	Digitaal (M.Verhoeven et.al.)	/	/
27	Schema	Beslissingsboom	Vervolgonderzoek	/	Digitaal (CGP)	/	/
28	Plan	Kadasterplan	Vervolgonderzoek	1.500	Digitaal (Qgis/Geopunt)	22/04/2020	/
29	Plan	Overzichtsplan	Landschappelijke boringen op BT	1.400	Digitaal (ACAD, Aron bvba)	21/04/2020	BIJLAGE 8
30	Plan	Overzichtsplan	Landschappelijke boringen op OT	1.400	Digitaal (ACAD, Aron bvba)	22/04/2020	BIJLAGE 9
31	Plan	Overzichtsplan	Proefsleuven op BT	1.400	Digitaal (ACAD, Aron bvba)	21/04/2020	BIJLAGE 10
32	Plan	Overzichtsplan	Proefsleuven op OT	1.400	Digitaal (ACAD, Aron bvba)	22/04/2020	BIJLAGE 11

FOTOS VERKAVELING

Bilzen 13e afdeling Martenslinde, sectie A nrs. 647E en 647F.

foto 1



foto 2



foto 3



foto 4



foto 5



foto 6



foto 7



foto 8



foto 9



foto 10




foto 11



foto 12



Bilzen 13e afdeling, MARTENSLINDE
sectie A nrs. 647E en 647F
ter plaatse "Stenteler Veld"
Plan 1 OPMETINGSPLAN
schaal: 1/500

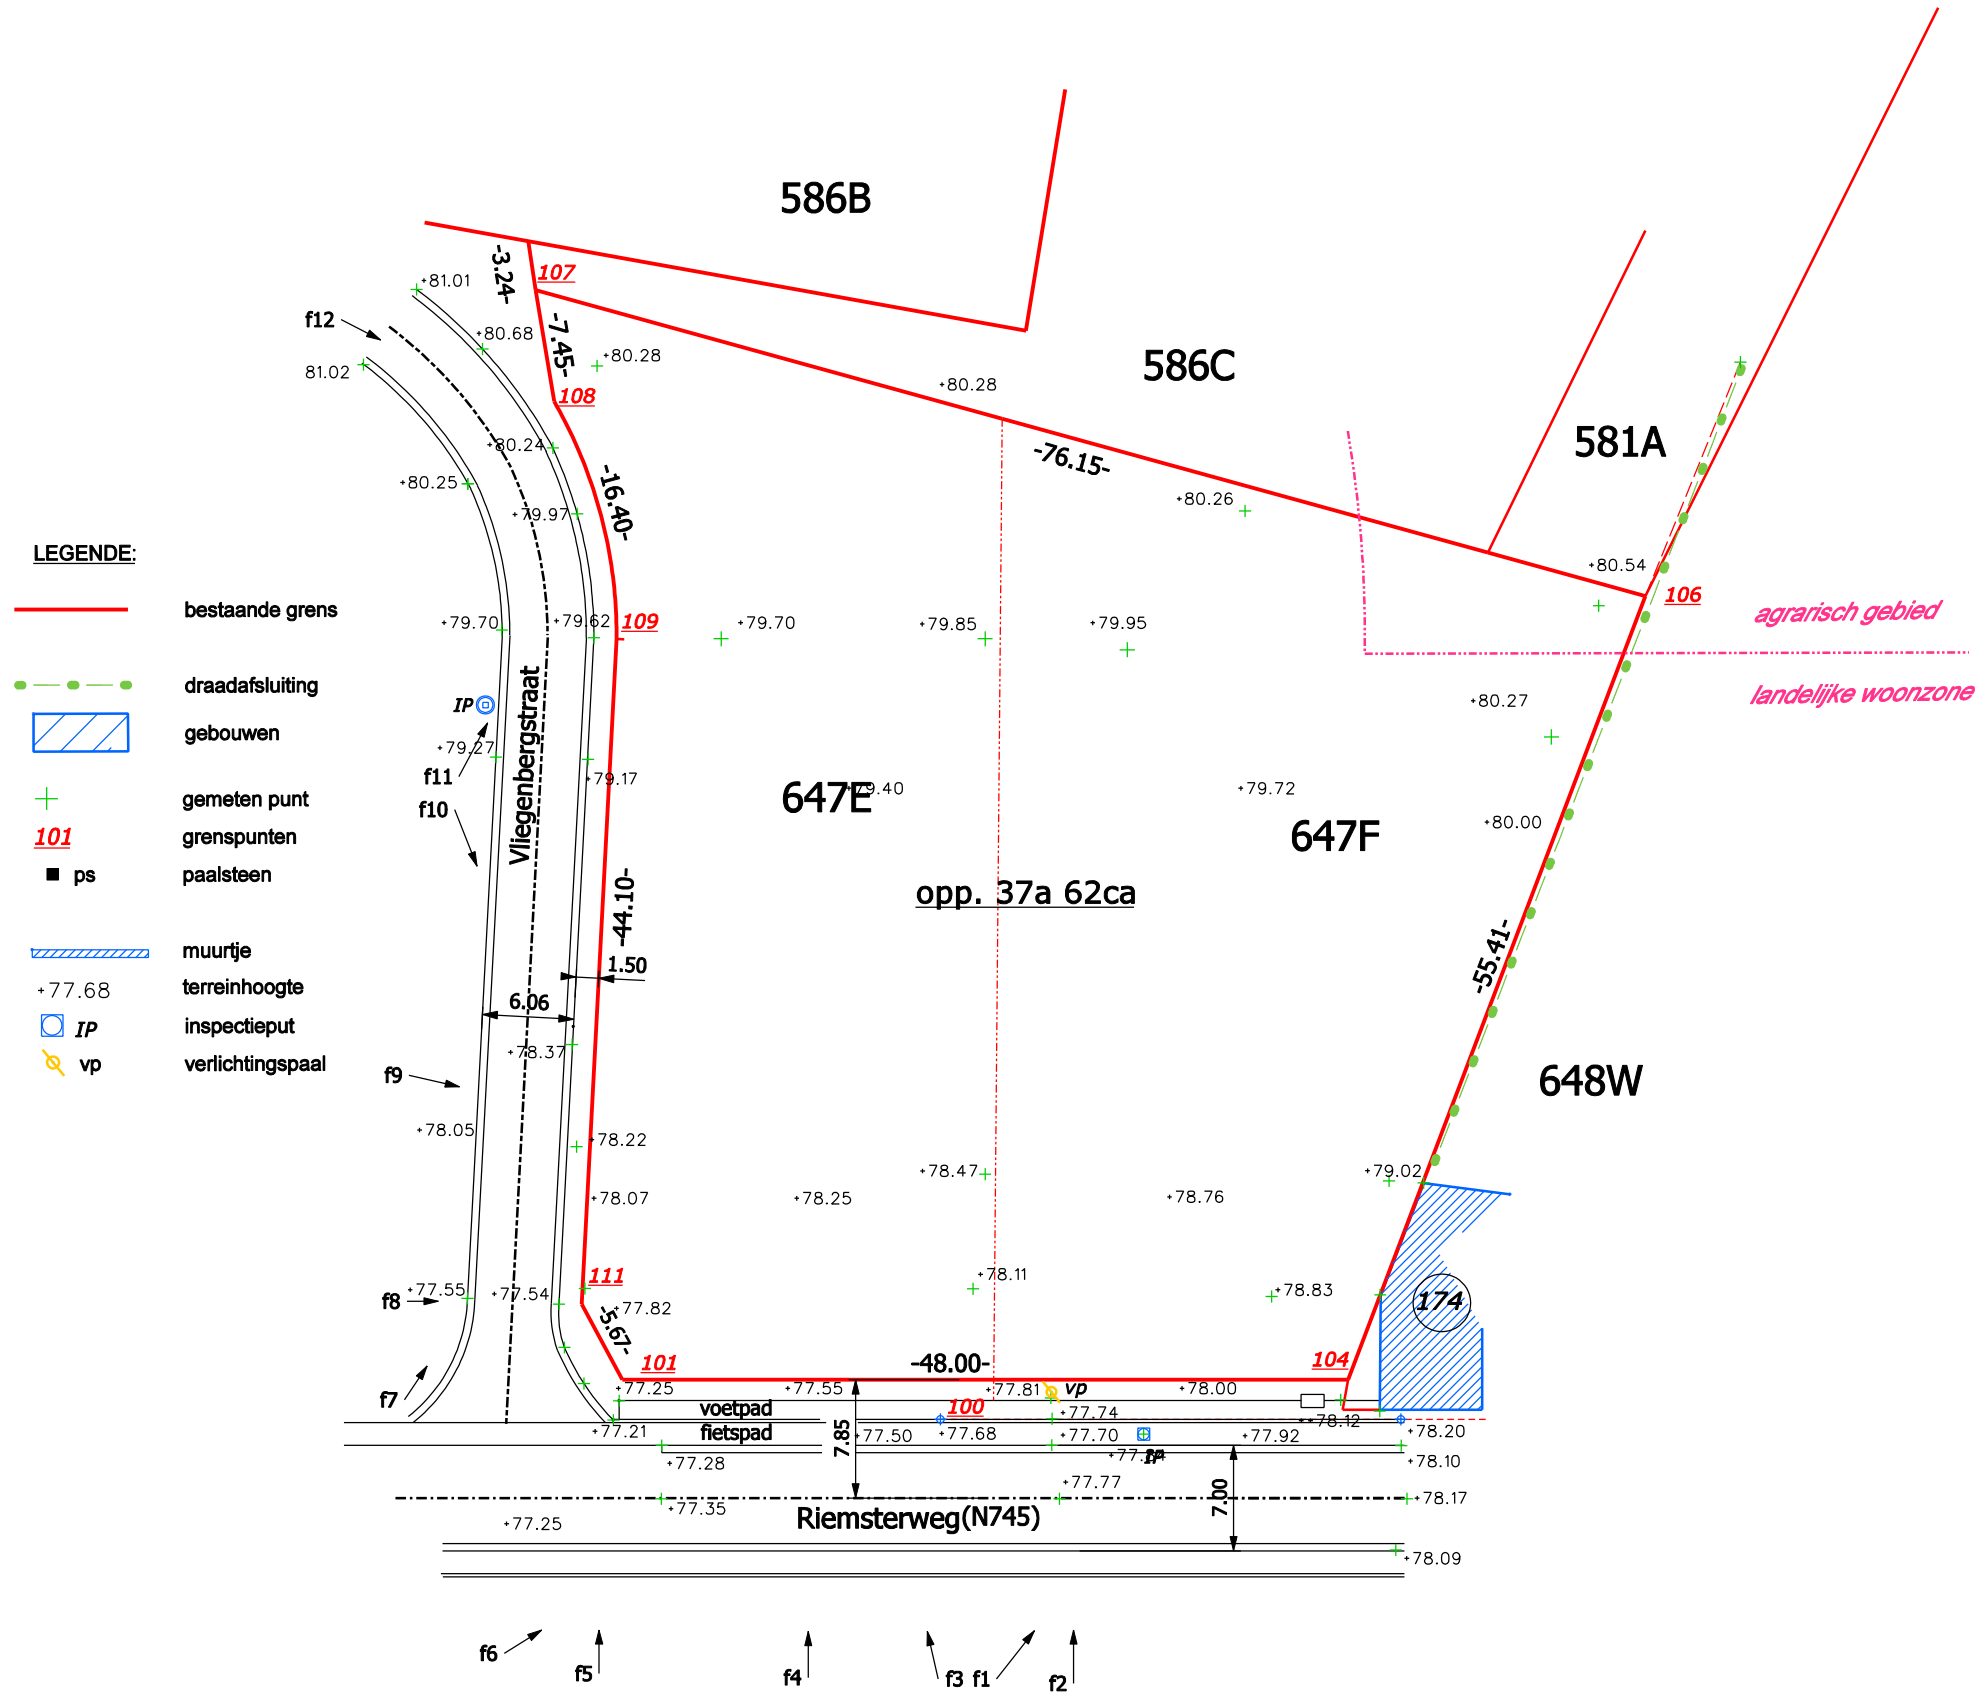

Beschrijving v/d grenzen

referenties

onteigeningsplan FX7/445/3/3015 dd. 06/08/1979
detailplan 5 ruilverkaveling 20/05/1975

Bilzen 13e afdeling, MARTENSLINDE
sectie A nrs. 647E en 647F
ter plaatse "Stenteler Veld"
Plan 2 VERKAVELINGSPLAN
schaal: 1/500

Coördinaten

LEGENDE:


- bestaande grens
- nieuwe grens
- draadafsluiting
- gebouwen
- gemeten punt
- 101 grenspunten
- ps paalsteen
- muurtje
- +77.68 terreinhoogte
- IP inspectieput
- vp verlichtingspaal
- bouwkader
- zone voortuin
- zone zijtuin
- zone achtertuin




puntnr	X-coörd	Y-coörd	beschrijving
100	50,00	0,20	meetnagel
101	28,97	2,85	bestaand grenspunt
102	44,17	2,85	nieuw grenspunt
103	56,92	2,85	nieuw grenspunt
104	69,67	2,85	nieuw grenspunt
105	76,97	2,85	bestaand grenspunt
106	91,45	41,00	nieuw grenspunt
107	94,04	47,82	nieuw grenspunt
108	96,63	54,64	bestaand grenspunt
109	78,22	59,72	nieuw grenspunt
110	23,21	74,89	bestaand grenspunt
111	24,45	67,53	bestaand grenspunt
112	28,50	54,00	nieuw grenspunt
113	62,00	54,00	nieuw grenspunt
114	78,57	50,80	nieuw grenspunt
115	28,00	41,00	nieuw grenspunt
116	44,17	41,00	nieuw grenspunt
117	56,92	41,00	nieuw grenspunt
118	69,67	41,00	nieuw grenspunt
119	26,26	7,80	bestaand grenspunt

gemeten en opgemaakt
Bilzen, 7 maart 2020
de landmeter-expert

Mathieu Motten
LAN 40374
Leterweg 69, 3740 Bilzen
0496/874547

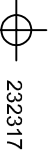

232317


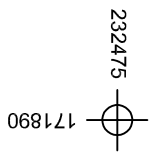


232475




171890

171791

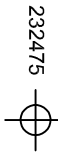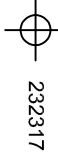


2020D106 MA-20-VL	Onderwerp		Datum		Legende			
	Overzichtsplan KLIP-leidingen			April 2020				
	Schaal 1 : 400 </							

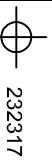


171890

232317

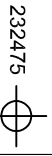


171890

232475

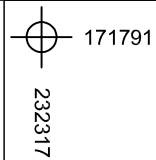


171791

232317

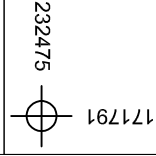

171791

232475

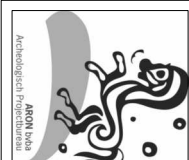



2020D106
MA-20-VL
Martenslinde -
Vliegenbergstraat

Onderwerp
Boorplan op bestaande toestand


Datum
April 2020

Legende	
	Projectgebied
	Nutsteidingen
	Boorpunt

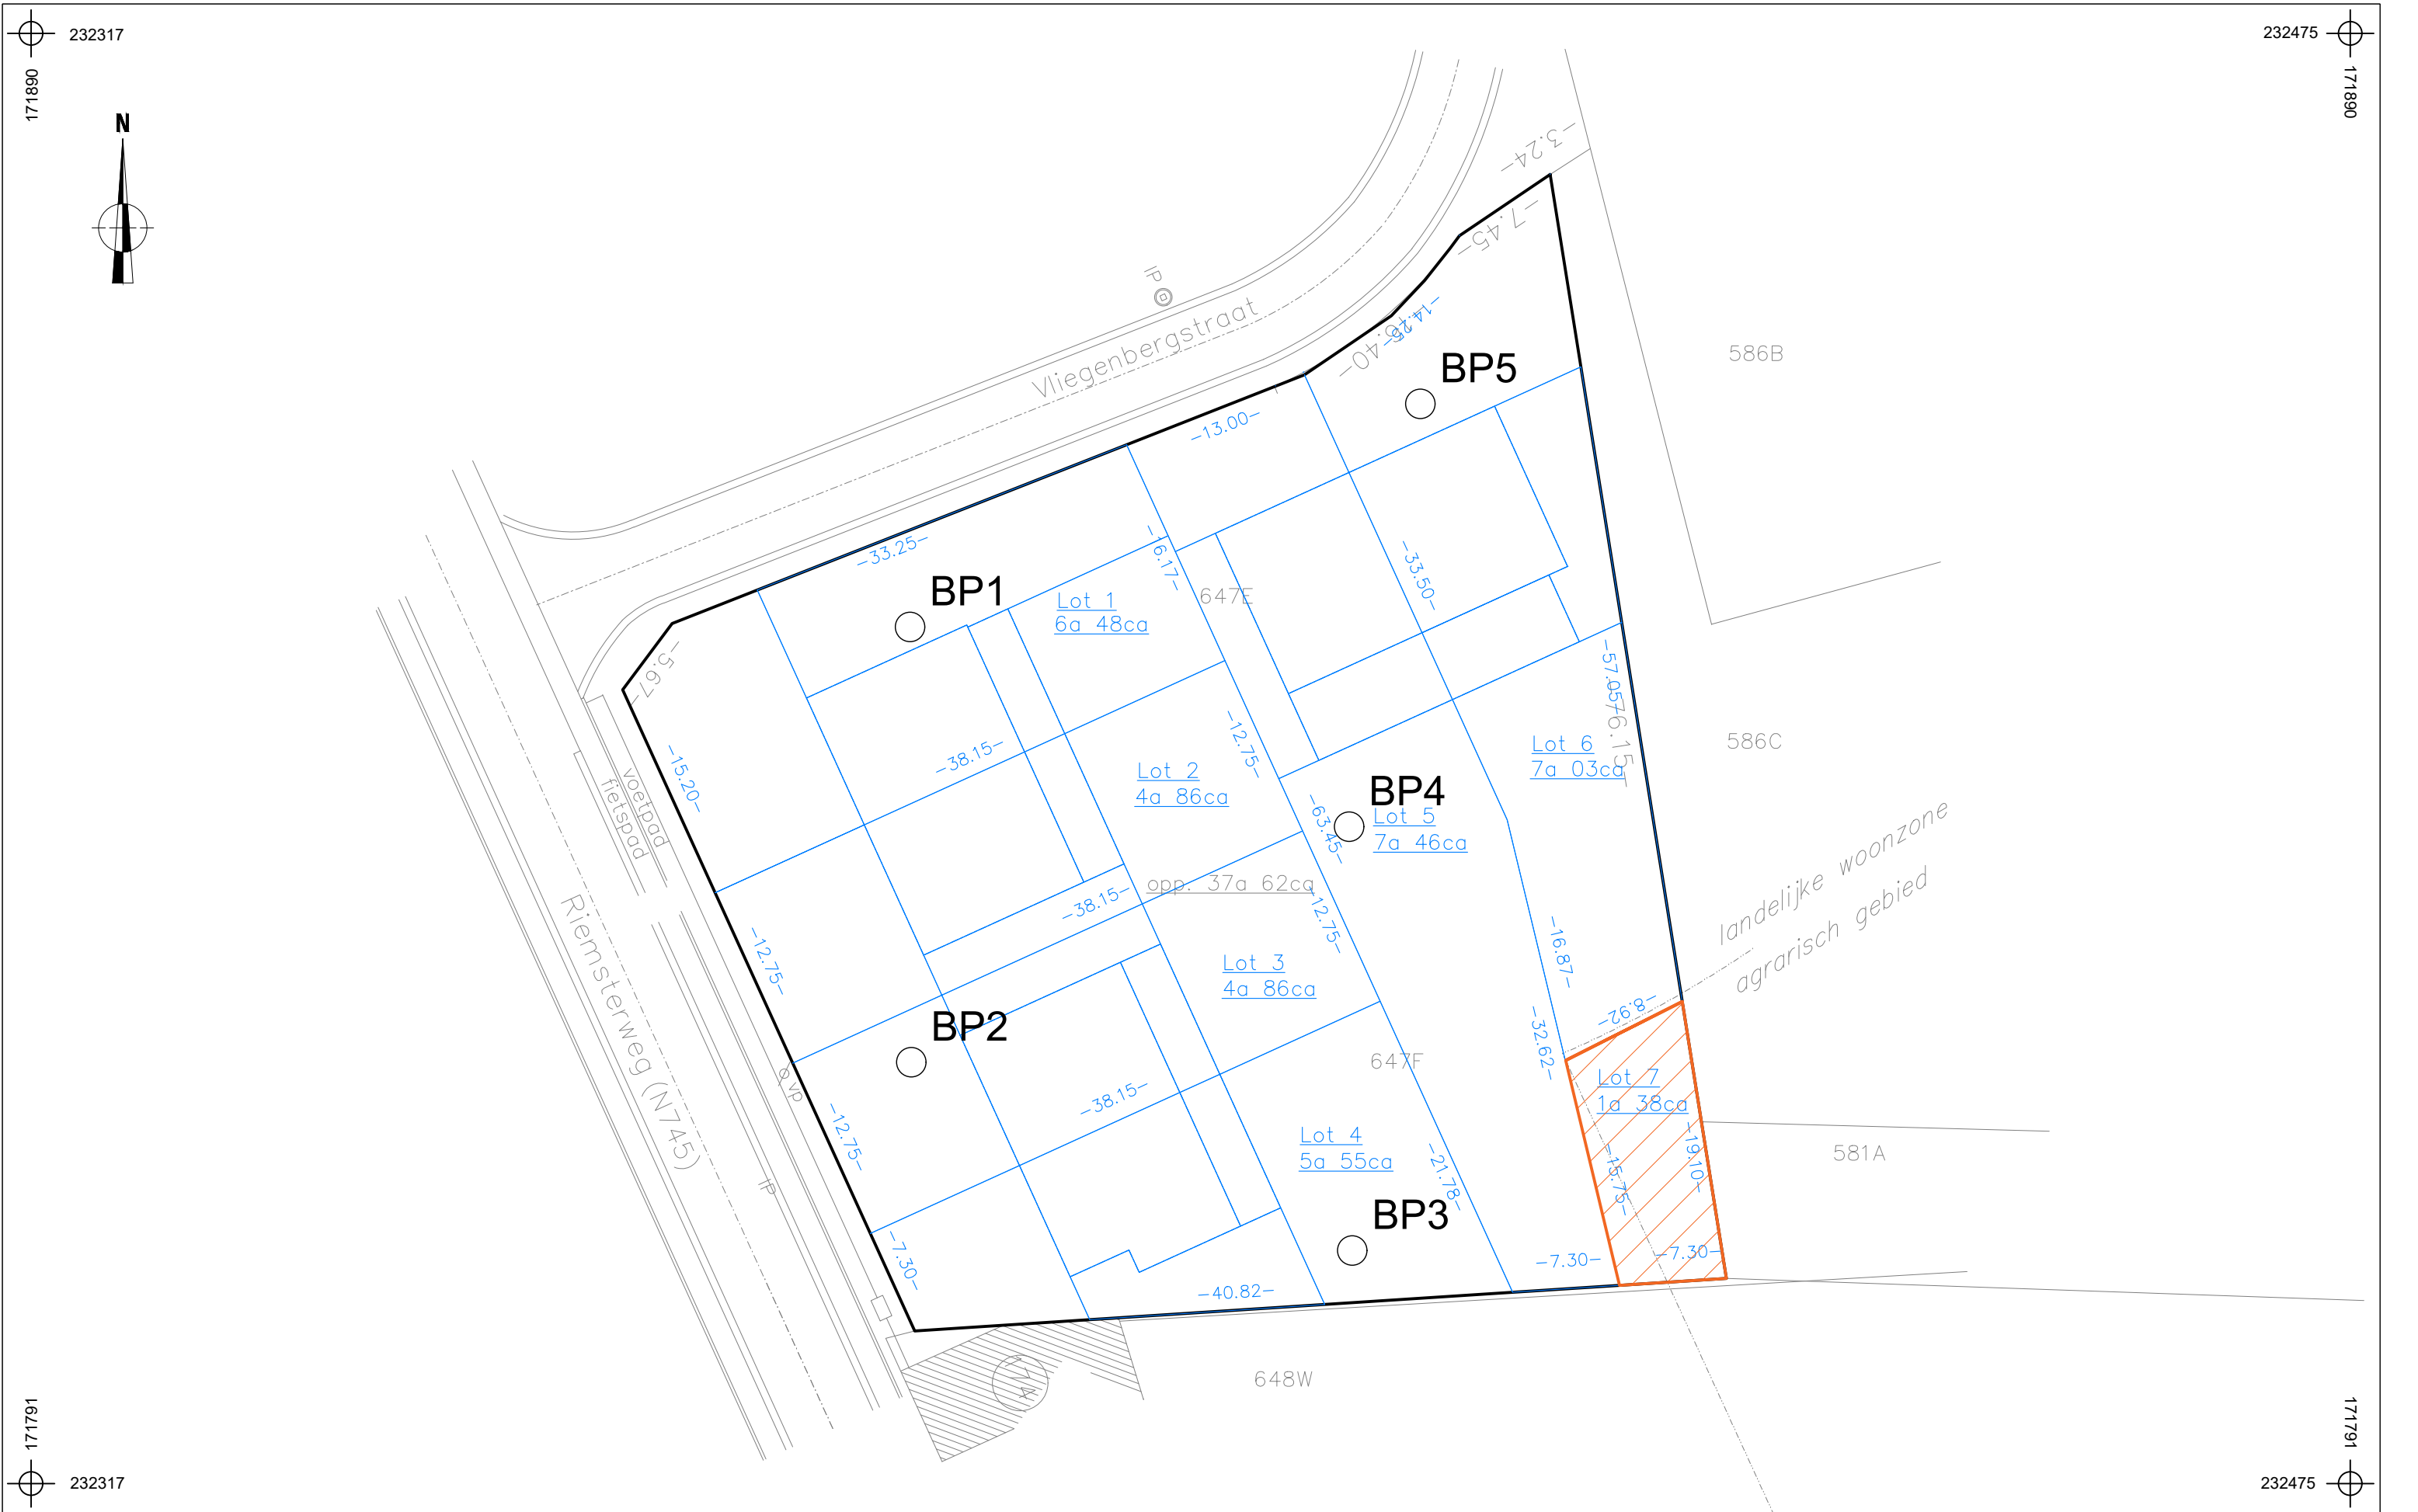

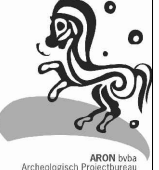	2020D106 MA-20-VL		Onderwerp	Datum		Legende			
	Martenslinde - Vliegenbergstraat		Boorplan op ontworpen toestand	April 2020		 Projectgebied	 Uitgesloten vervolgonderzoek		
			Schaal	1 : 400		 Ontwerp			
						 BP1	Boorpunt		

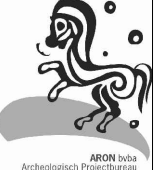

	2020D106 MA-20-VL		Onderwerp		Datum		Legende	
	Martenslinde - Vliegenbergstraat		Proefsleuvenplan op ontworpen toestand		April 2020		 Projectgebied	 Uitgesloten vervolgonderzoek
	Schaal		1 : 400				 Ontwerp	
							 Proefsleuven	

