


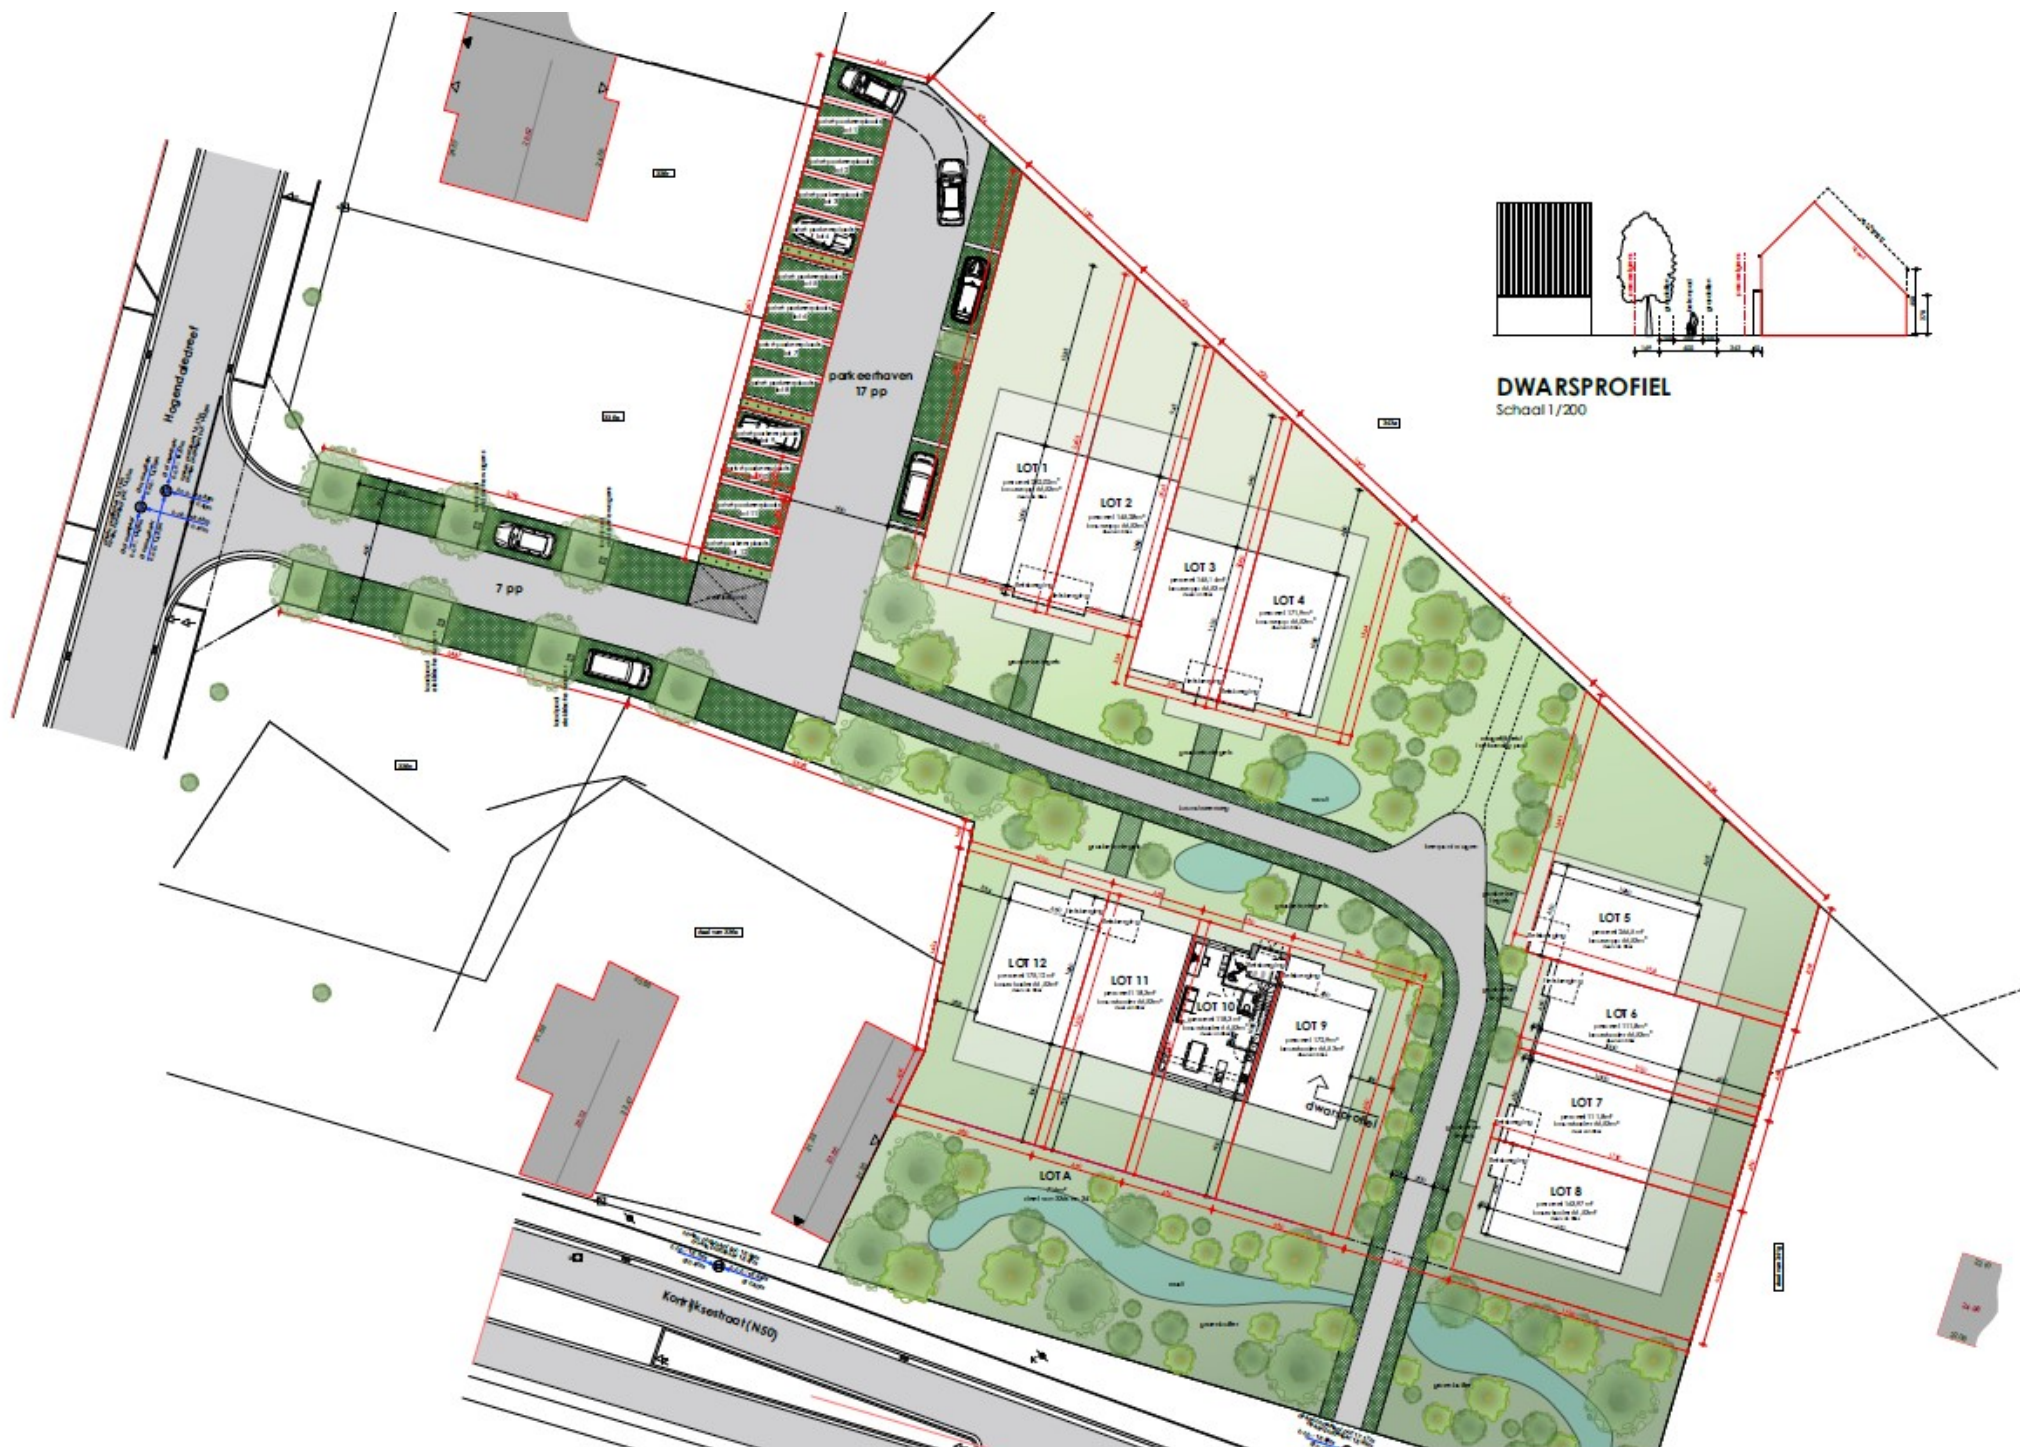

DWARSPROFIEL
Schaal 1/200