GELIJKVLOERS NIEUWE TOESTAND

schaal : 1/100

0 100 200 300 400 500 cm

Dit plan is geen uitvoeringsplan :
- alle afmetingen en niveau's zijn benaderend en dus vooraf door de aannemer op de werf te controleren
- alle beton en staal is schematisch en uit te voeren volgens het stabiliteitsplan ingenieur.

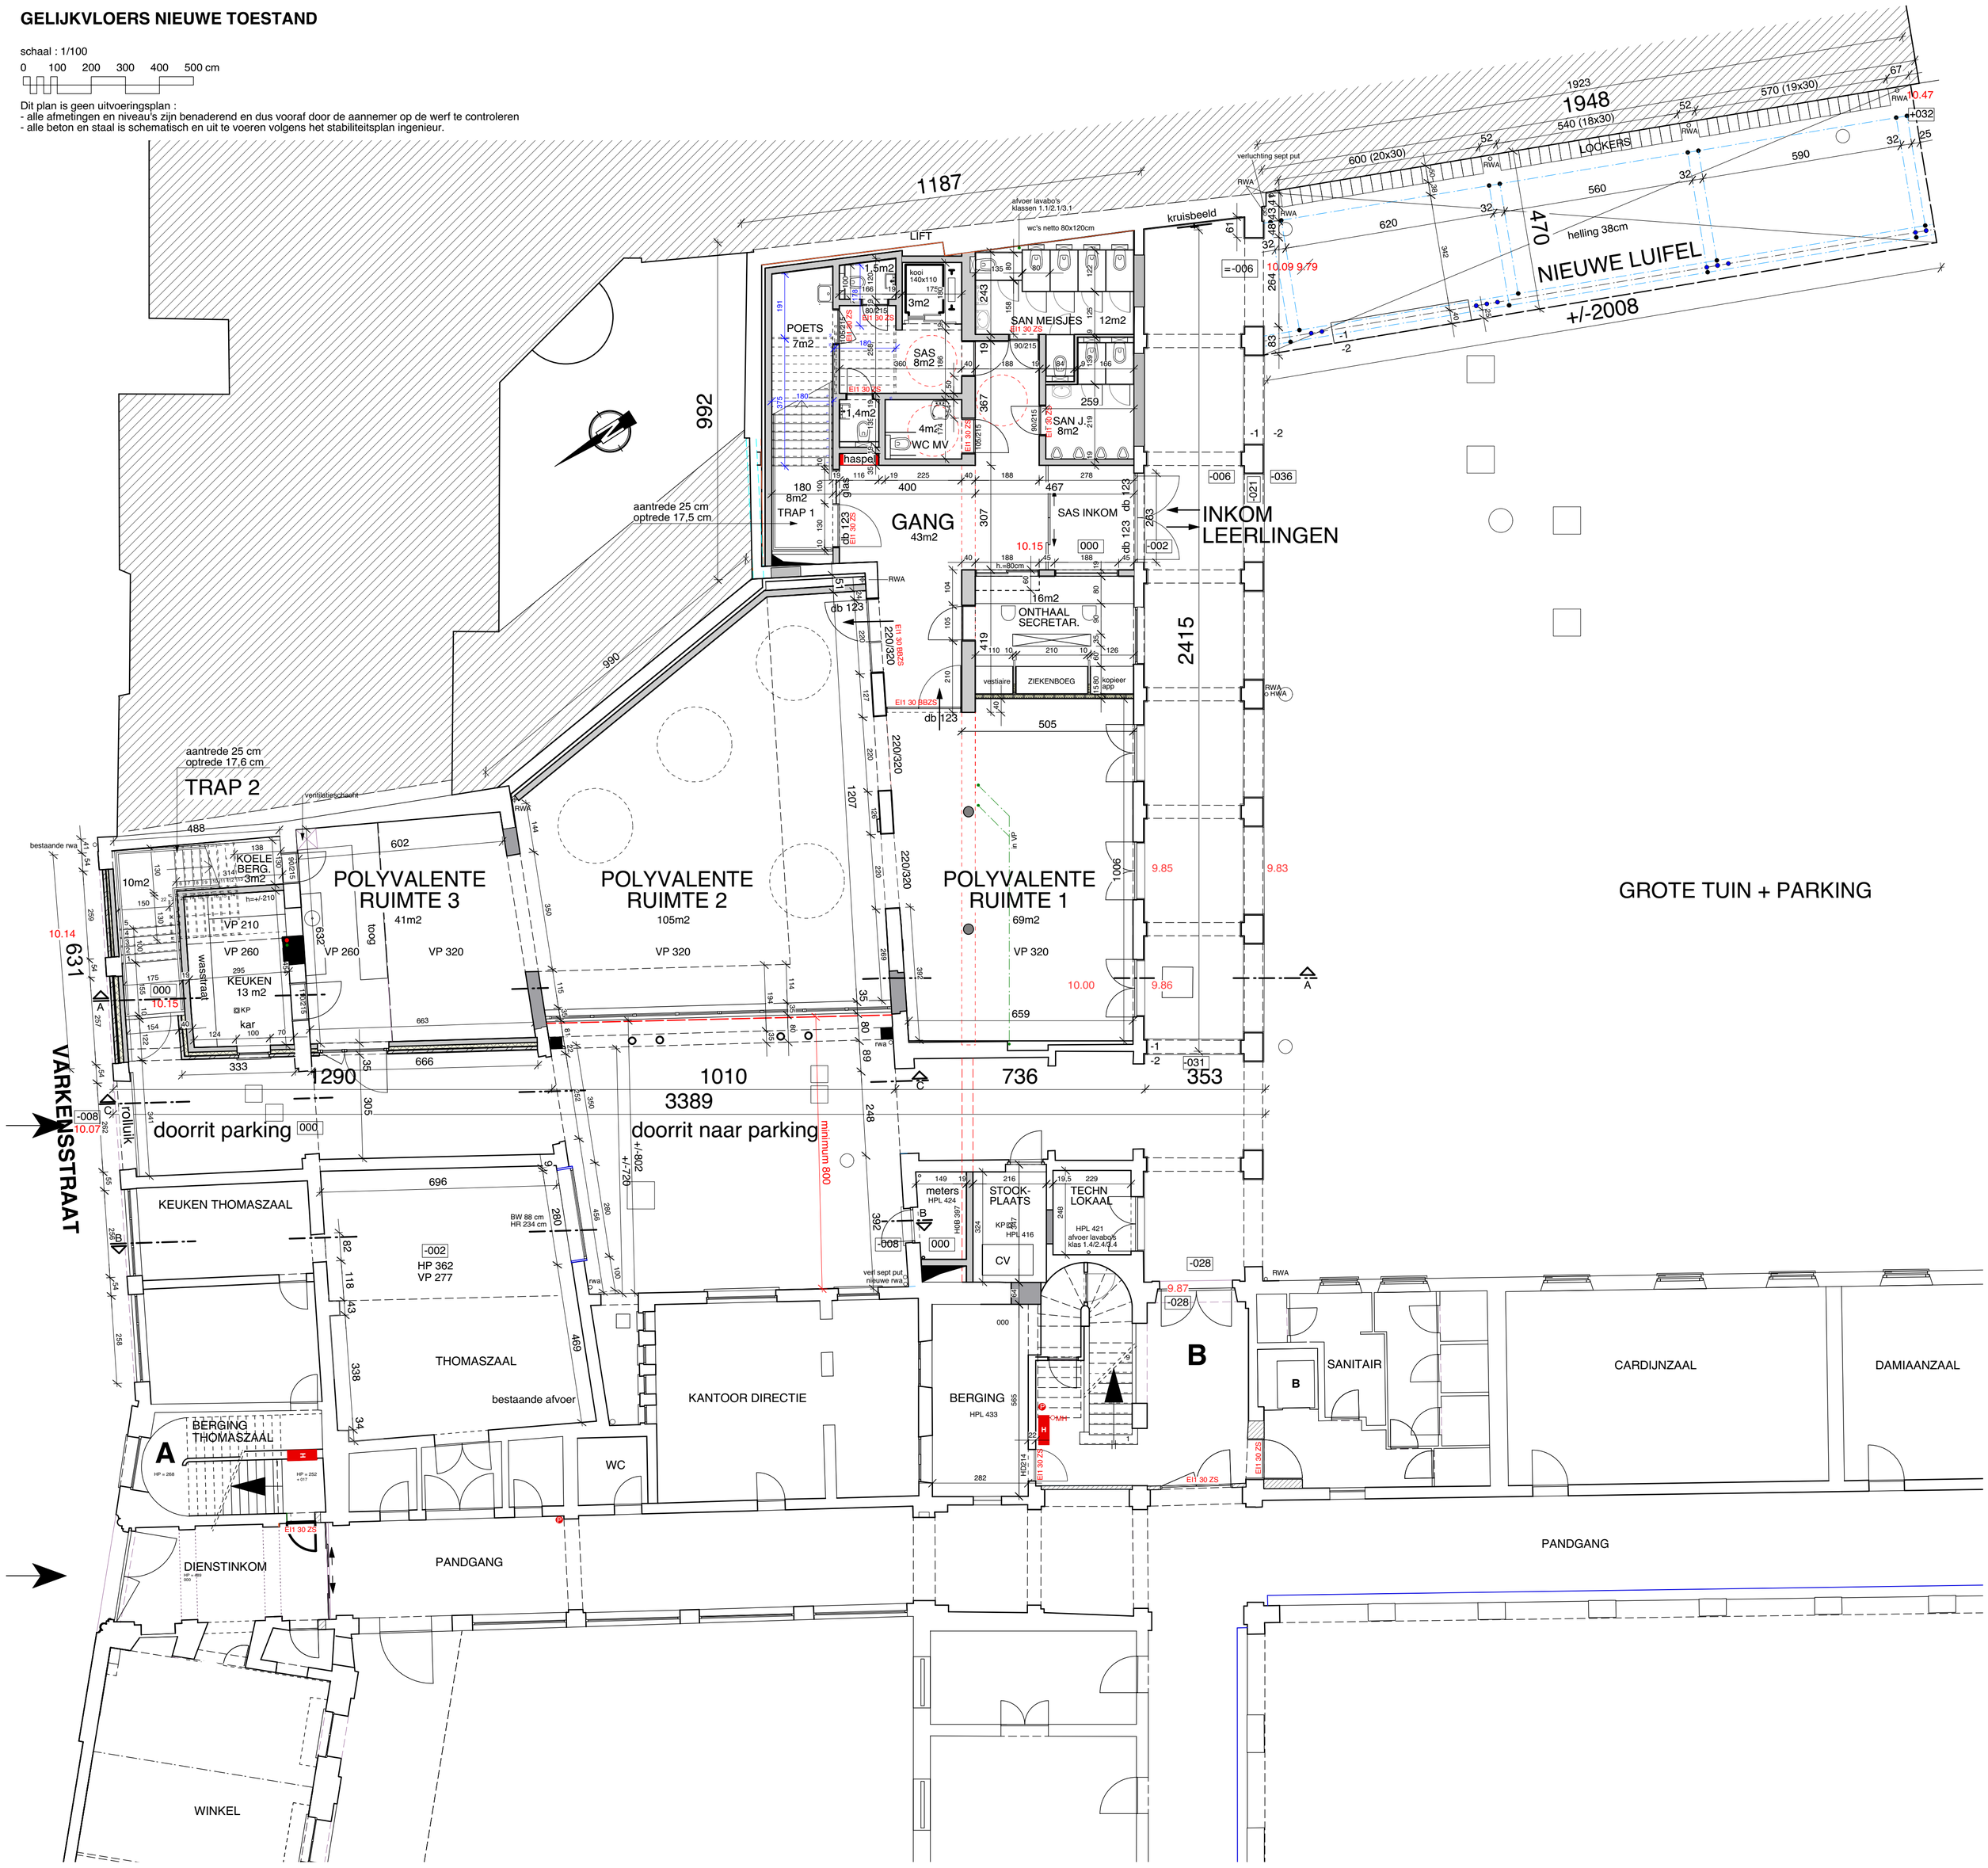

CATHERINE DE BIE ARCHITECTEN BVBA
ZETEL : JUSTITIESTRAAT 25/24 - 2018 ANTWERPEN
KANTOOR : K. ALBERTSTRAAT 48 - 2800 MECHELEN
T 015 273353 - F 015 273354 - GSM 0475 72 65 70
CDB@CDBARCHITECTEN.BE

DIOCESAAN PASTORAAL CENTRUM MECHELEN
Uitbreiden en herinrichten vleugels J
3de graad ASO - SINT-ROMBOUTSCOLLEGE

10 juli 2020
BA_school_P_N_17_ glkvl