





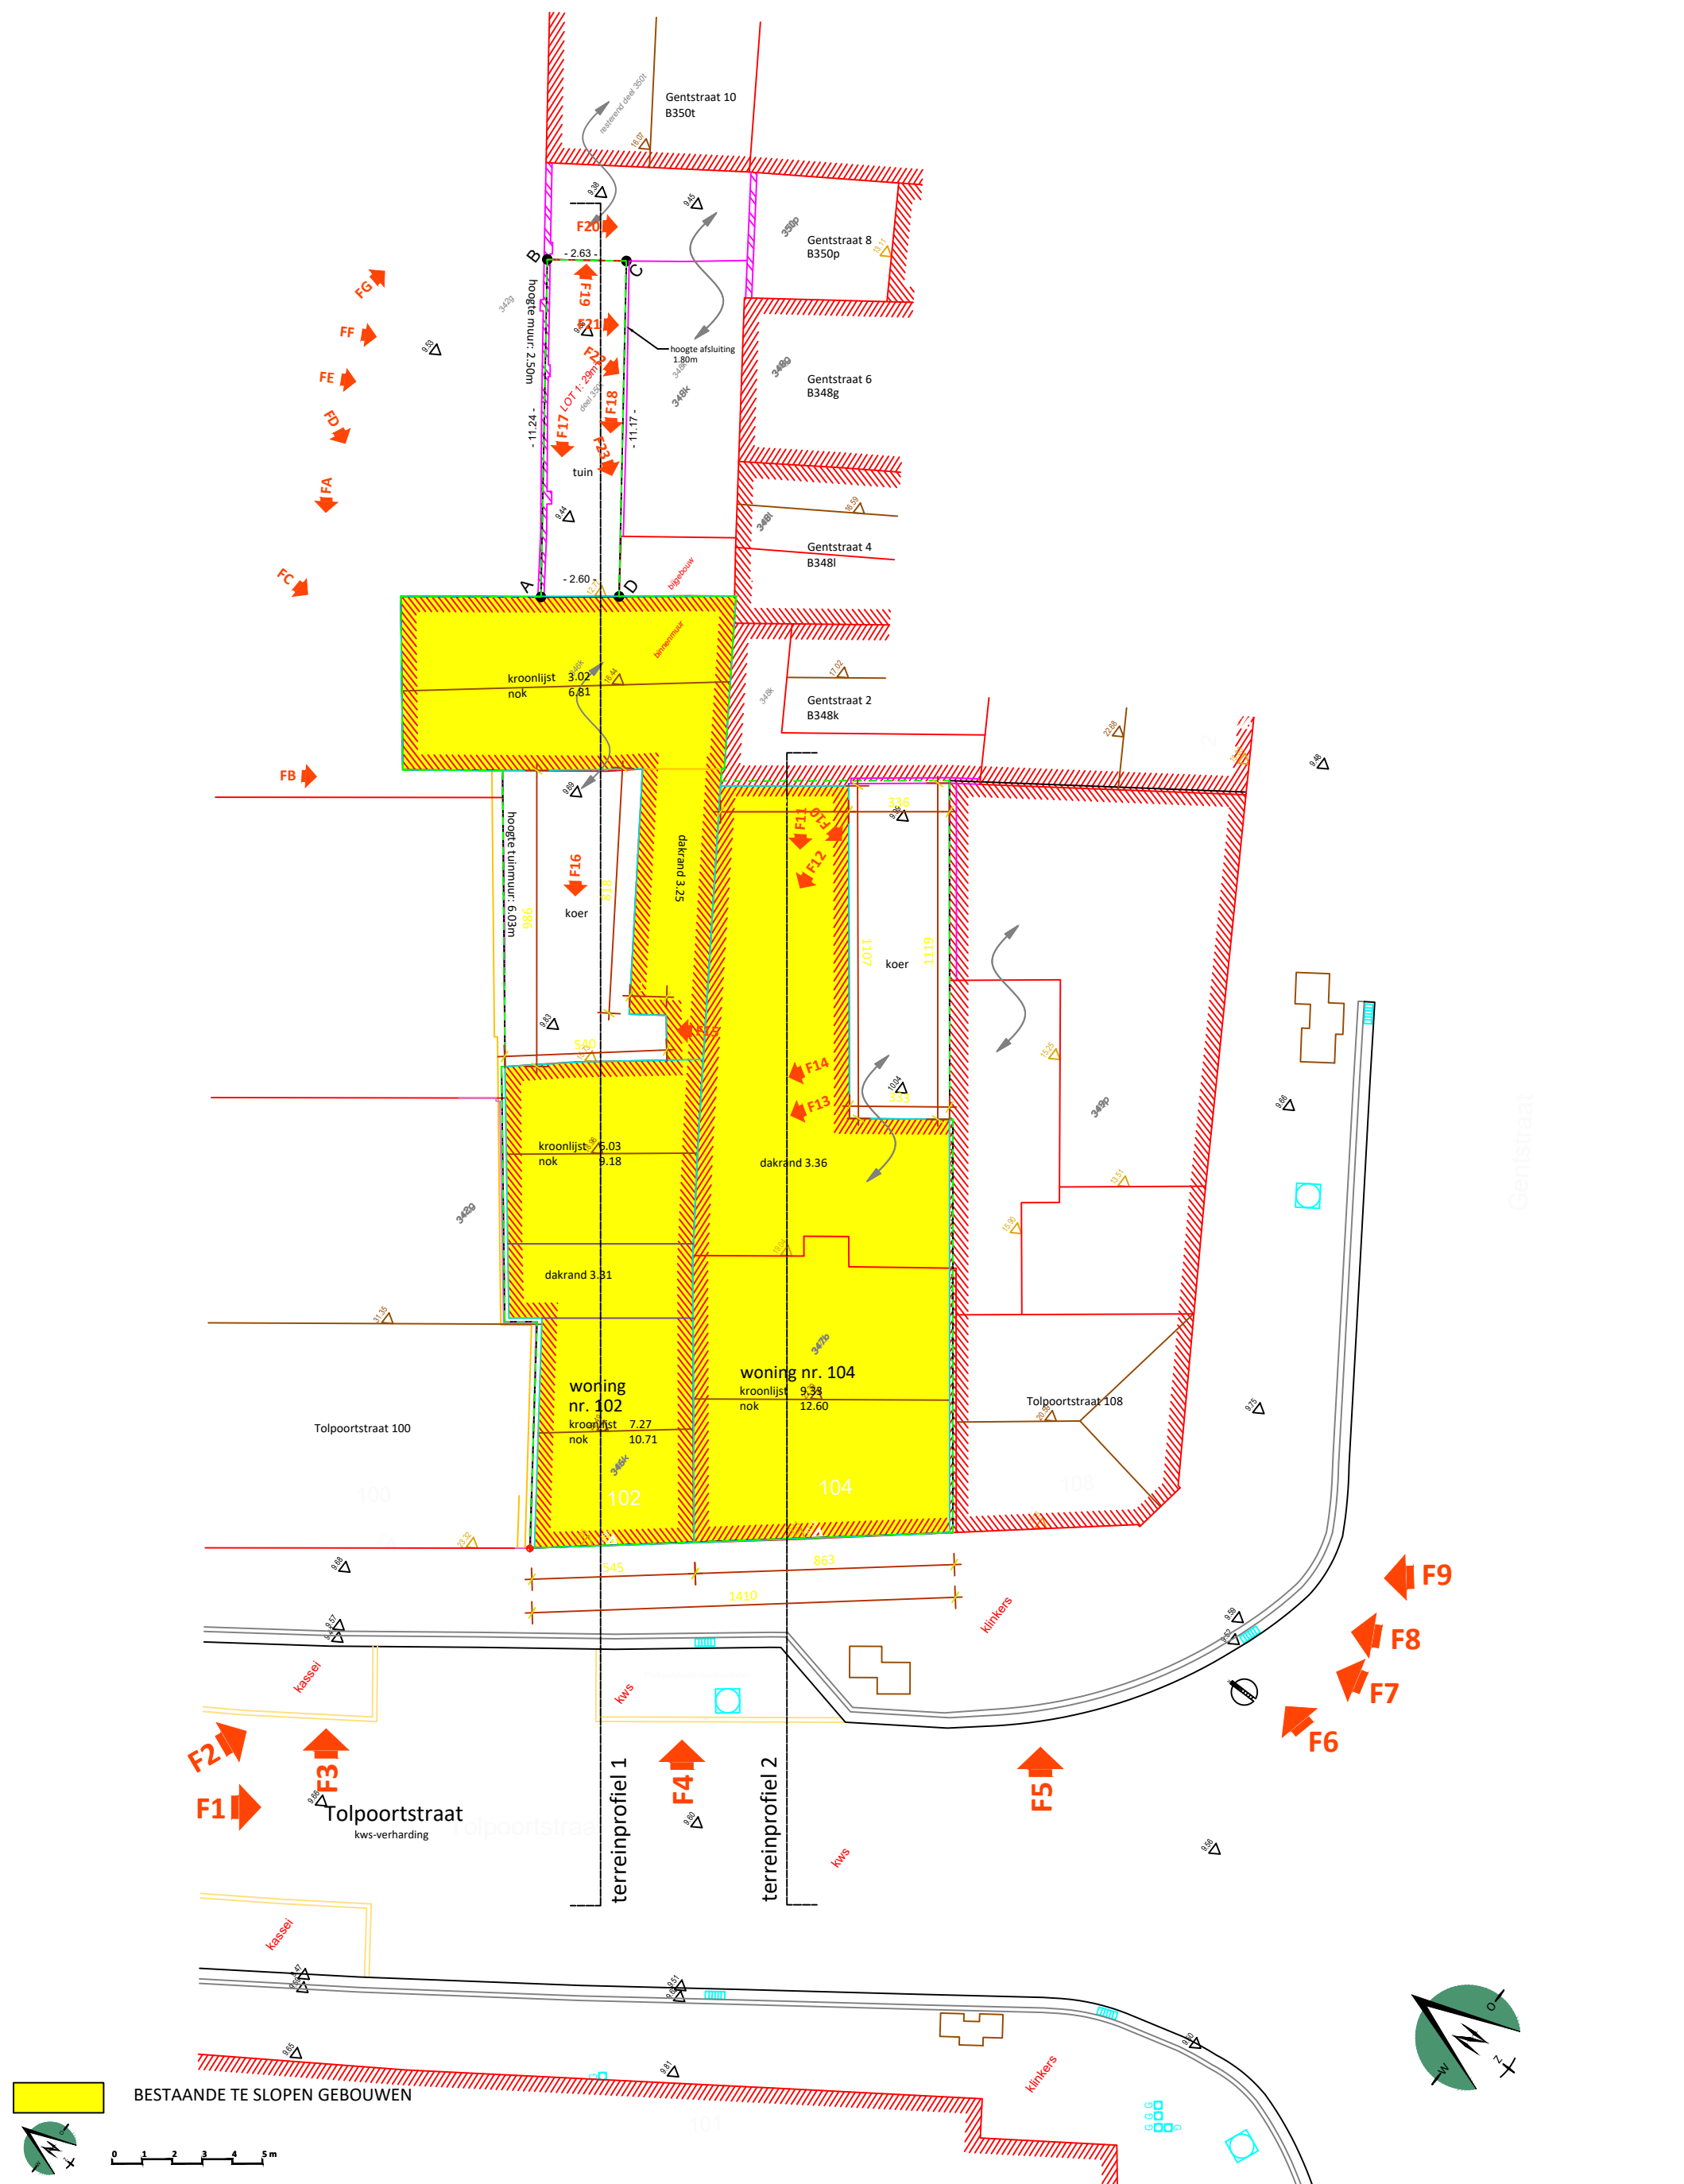

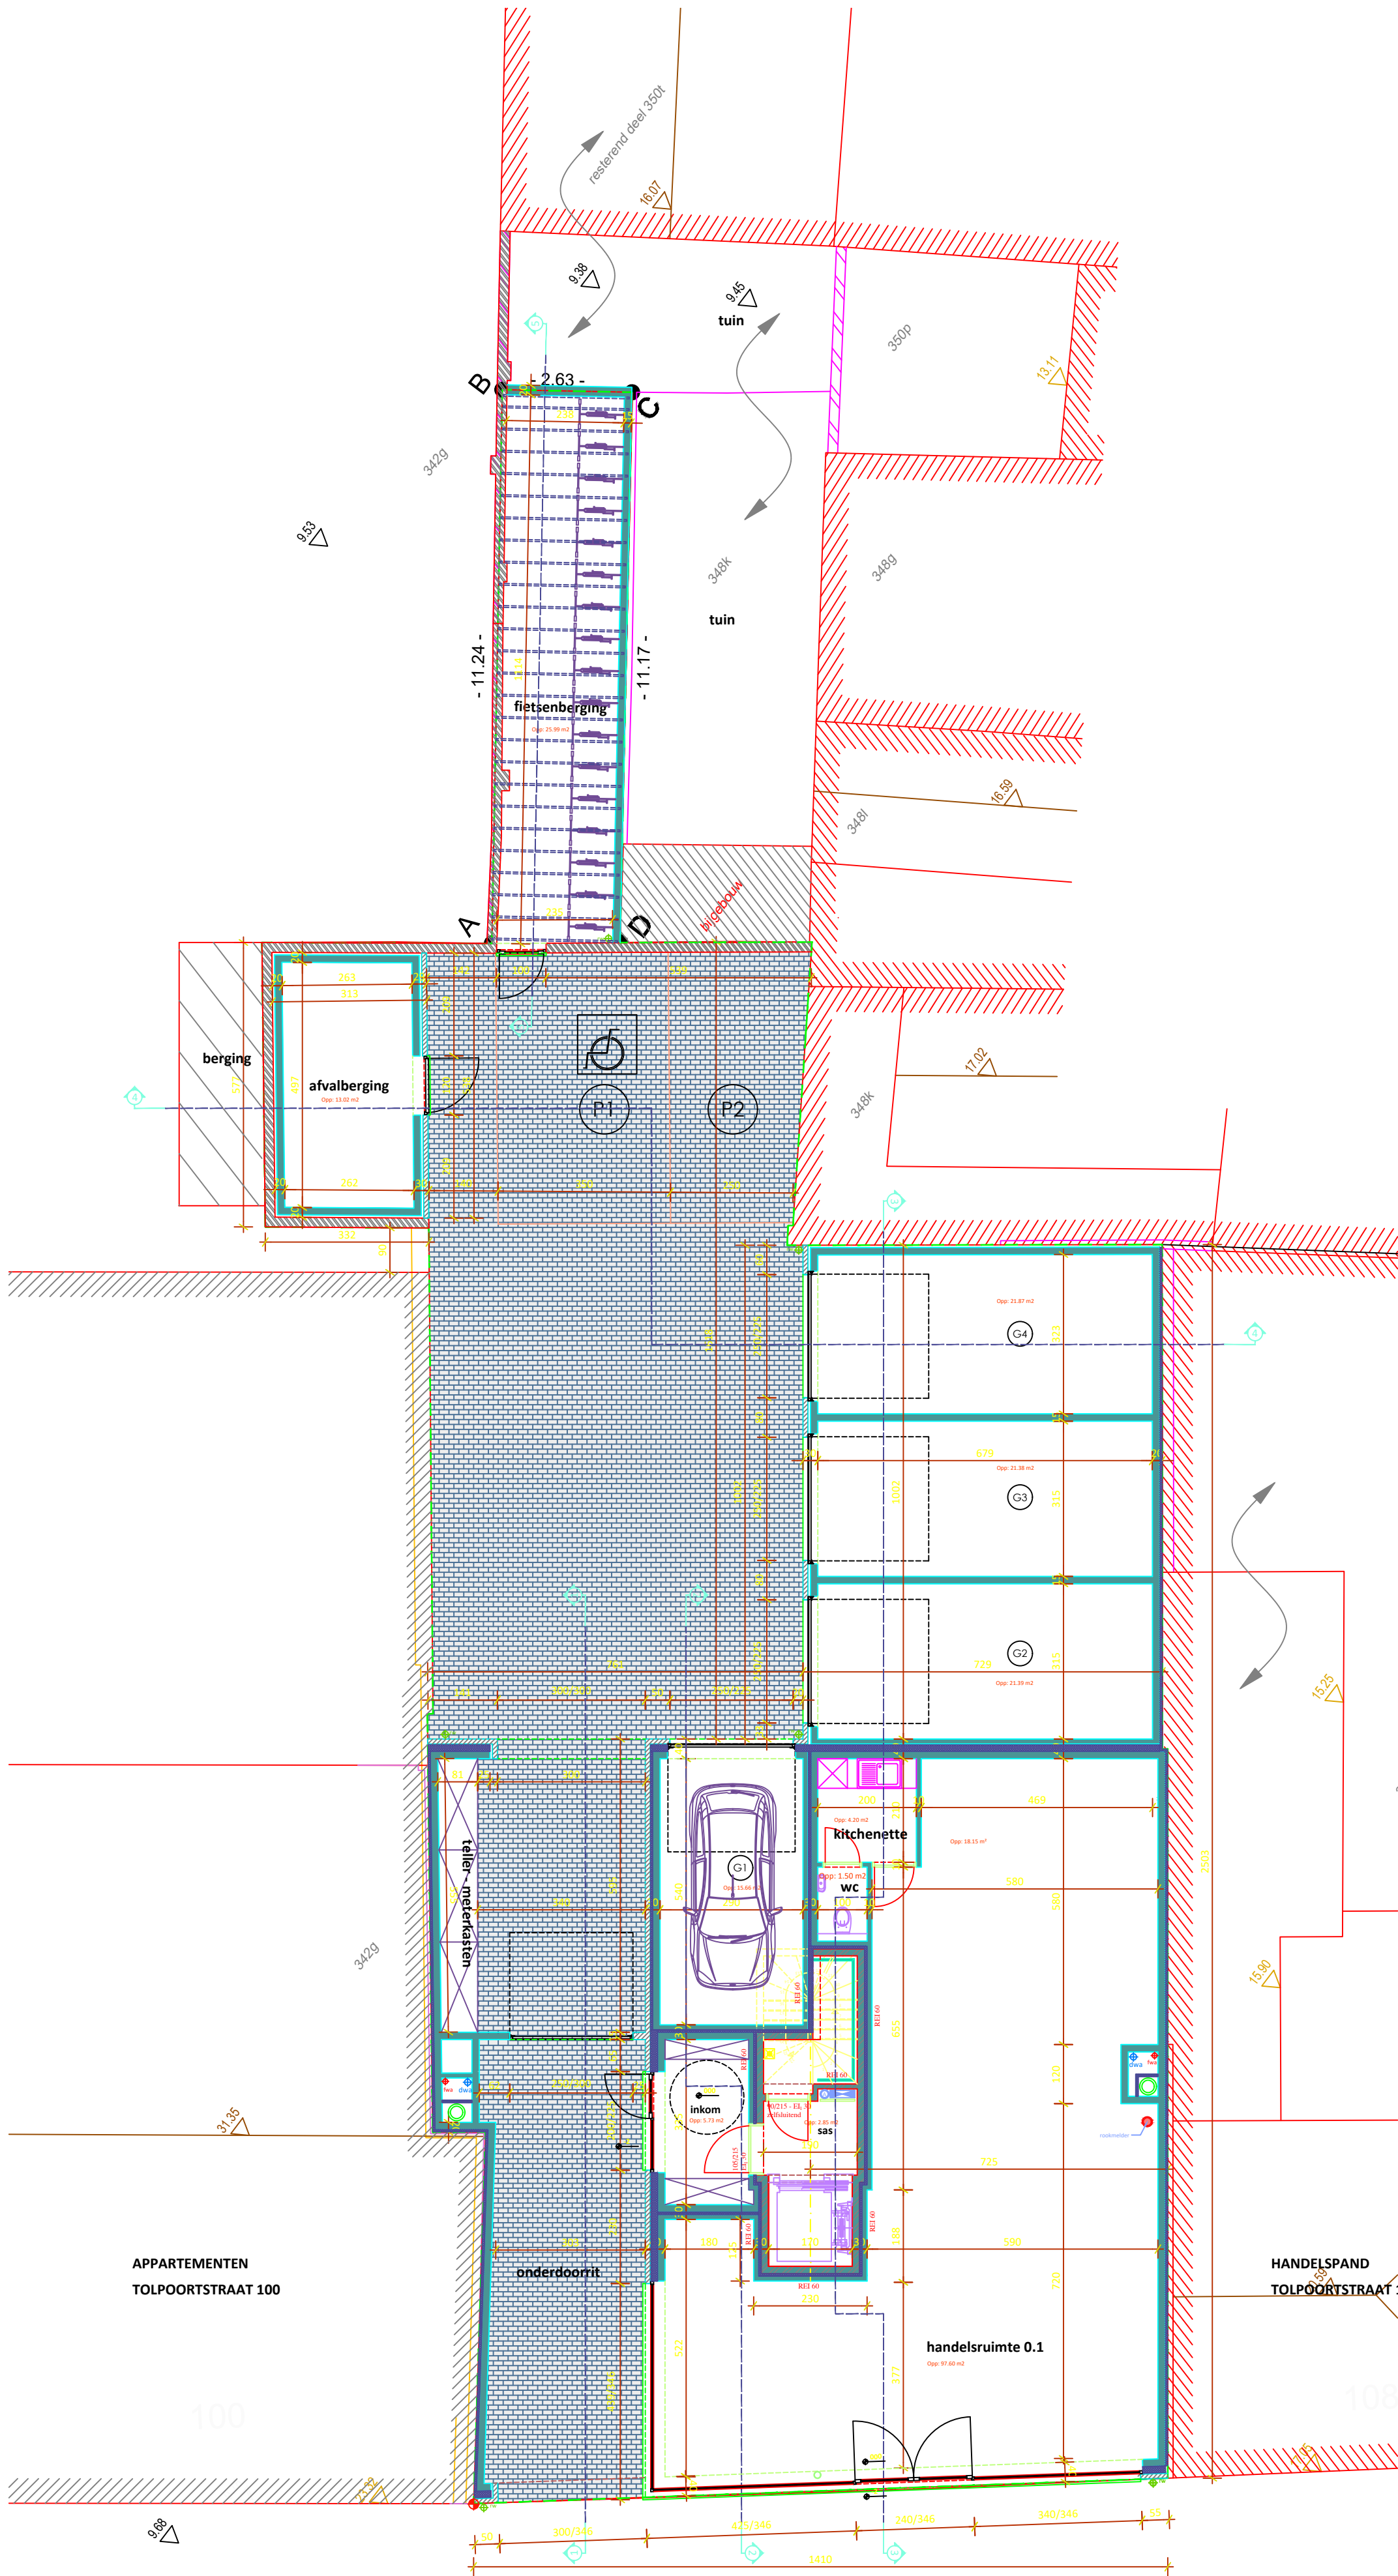

0 1 2 3 4 5m

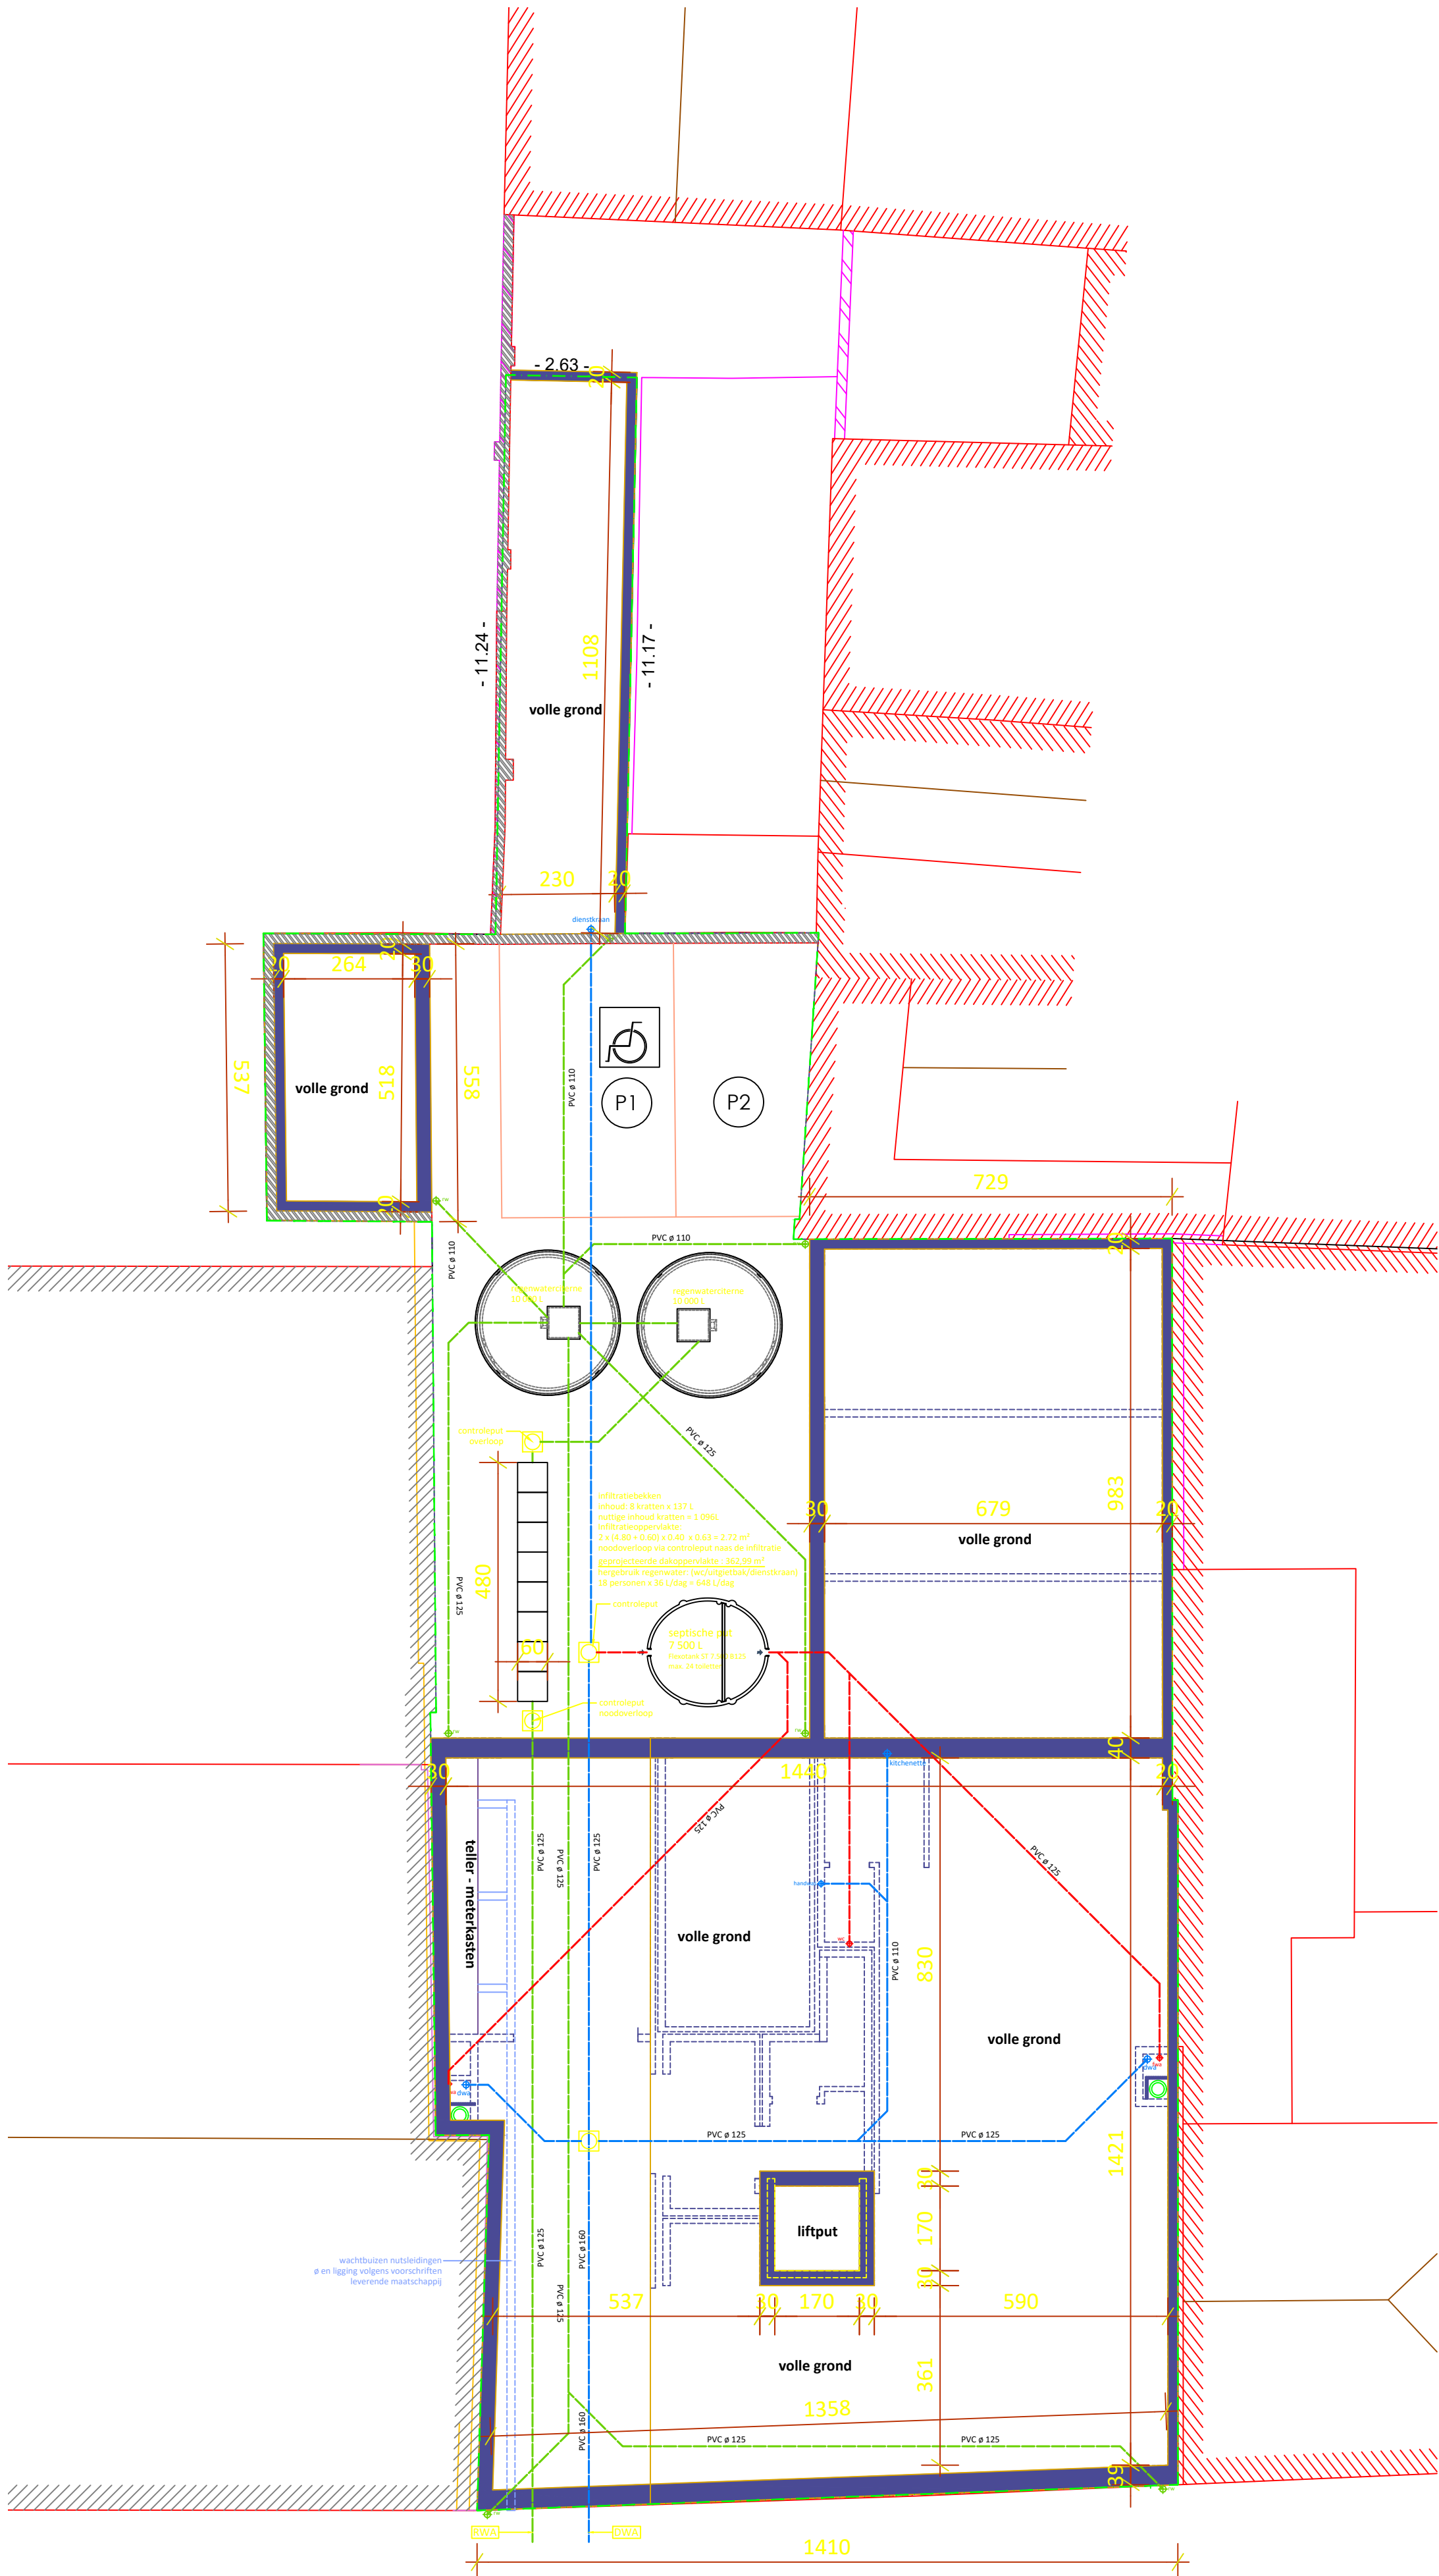

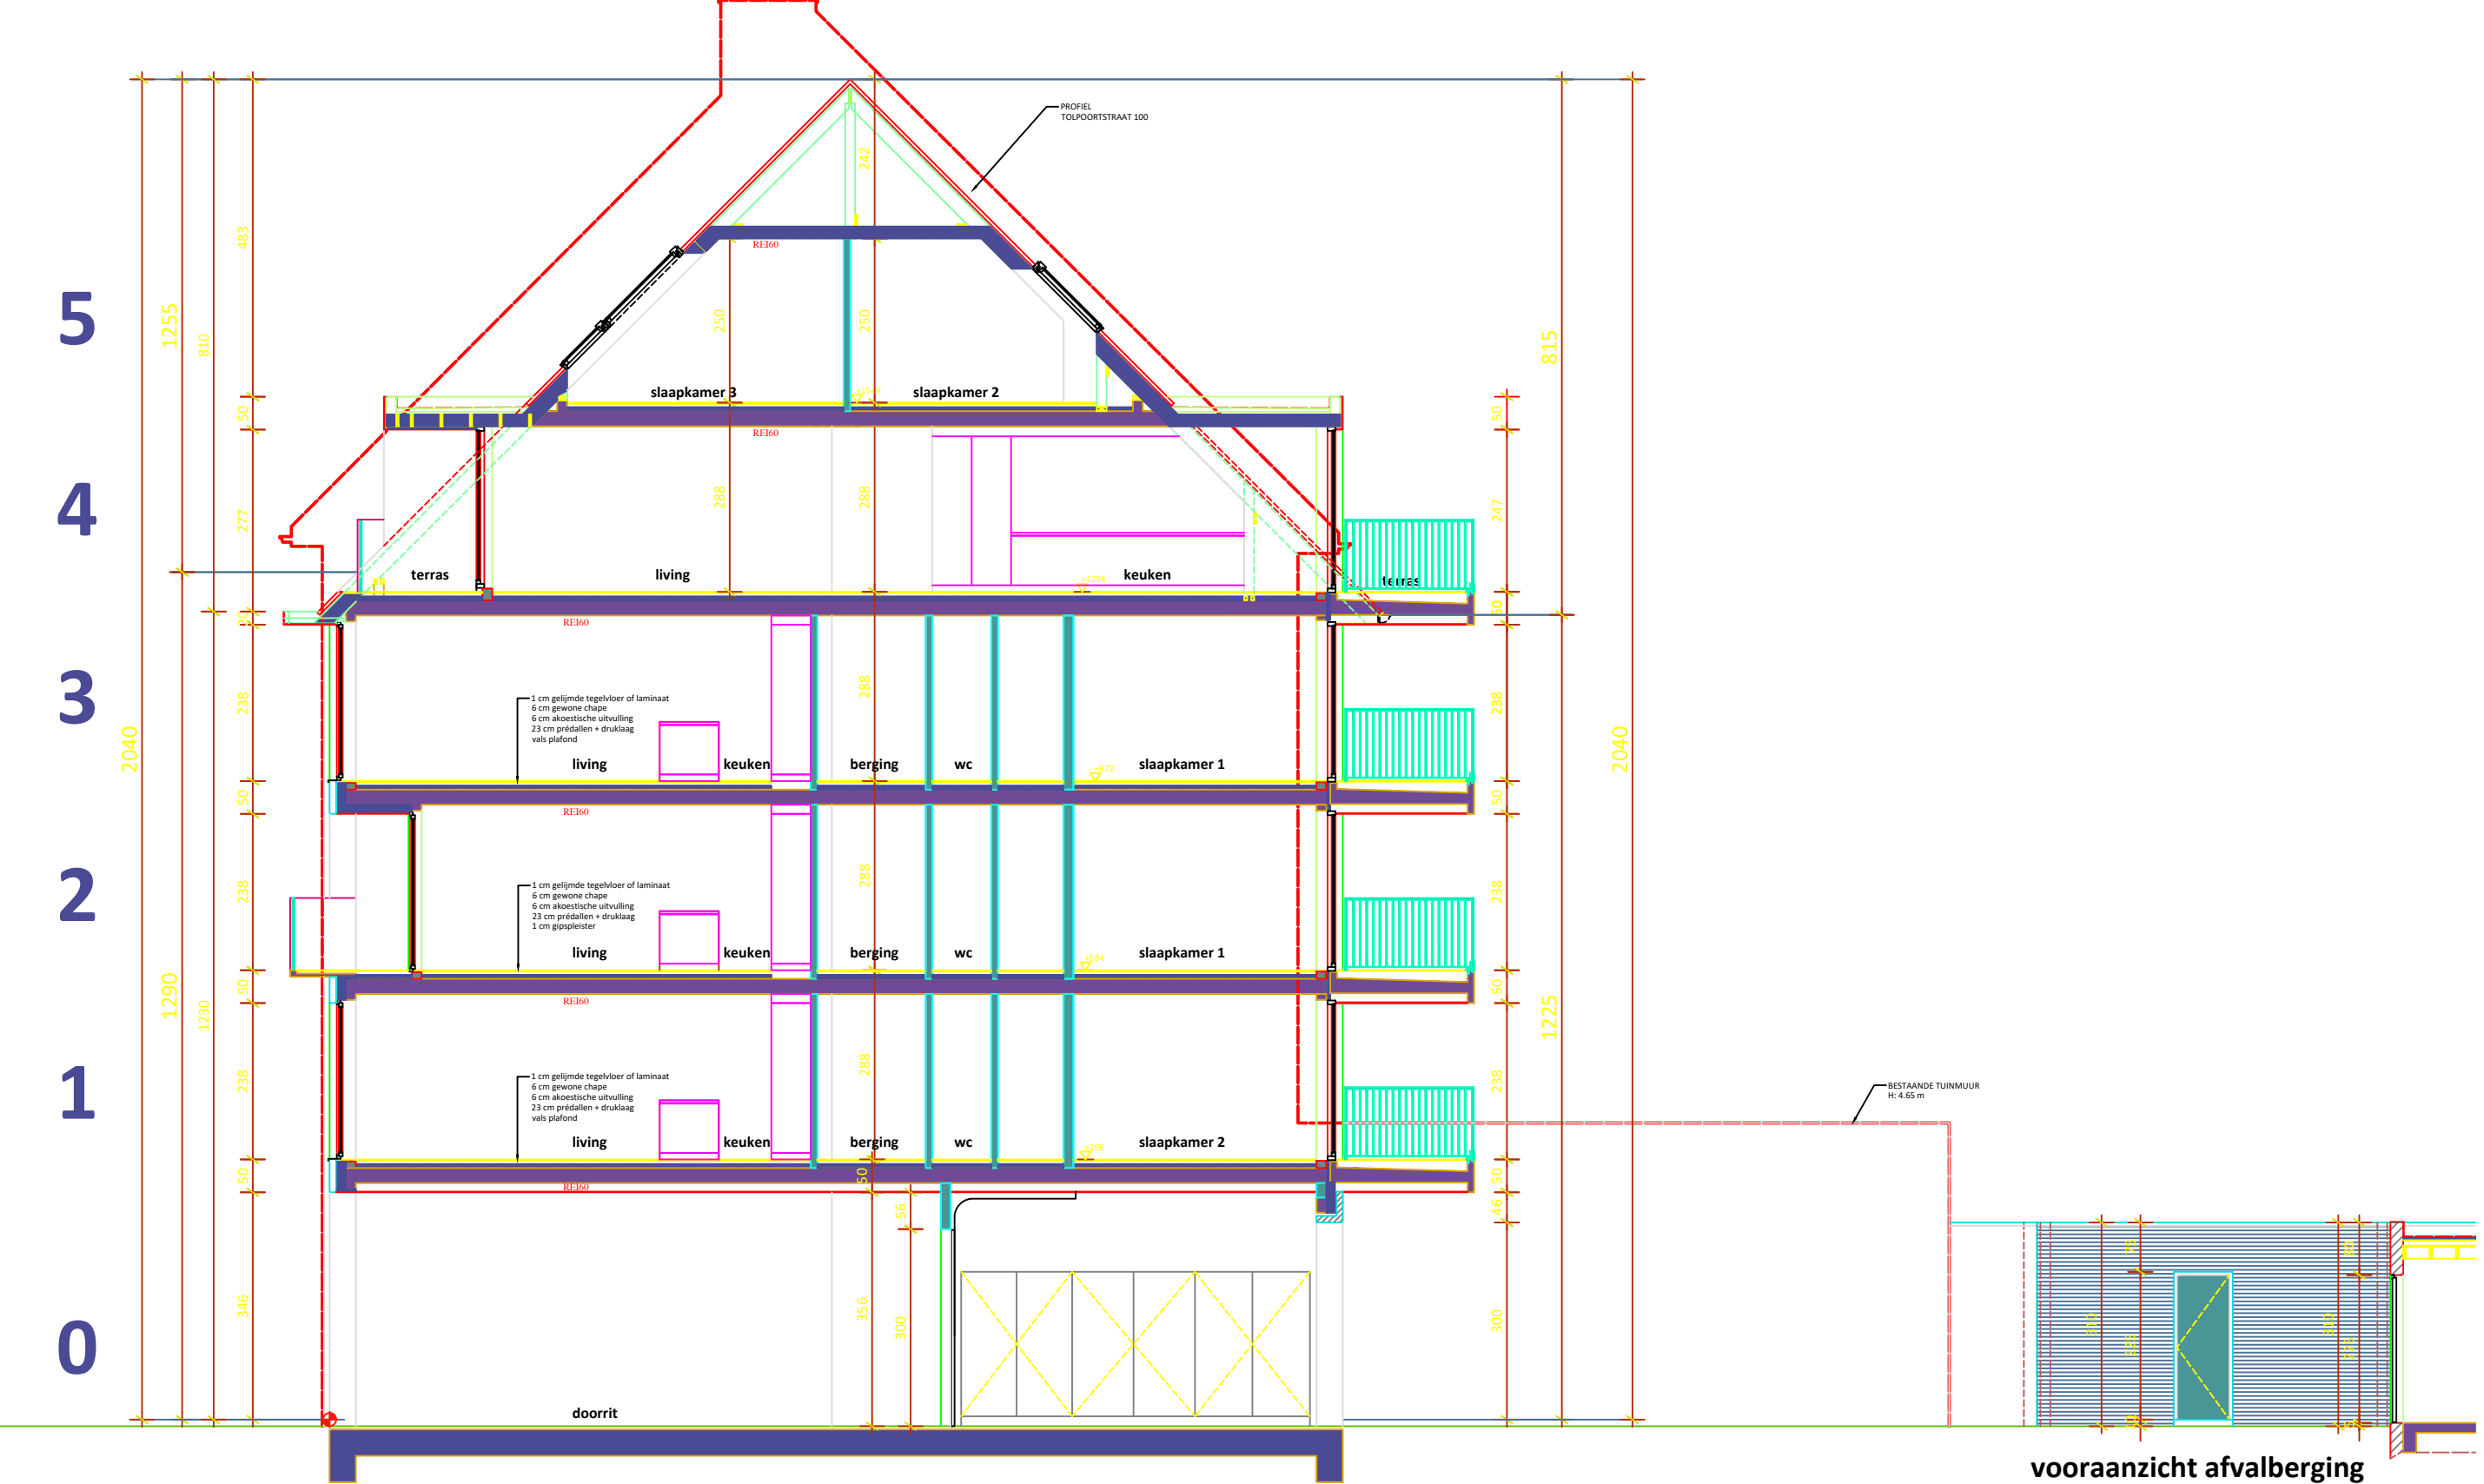


doorsnede 1


vooraanzicht afvalberging

d o



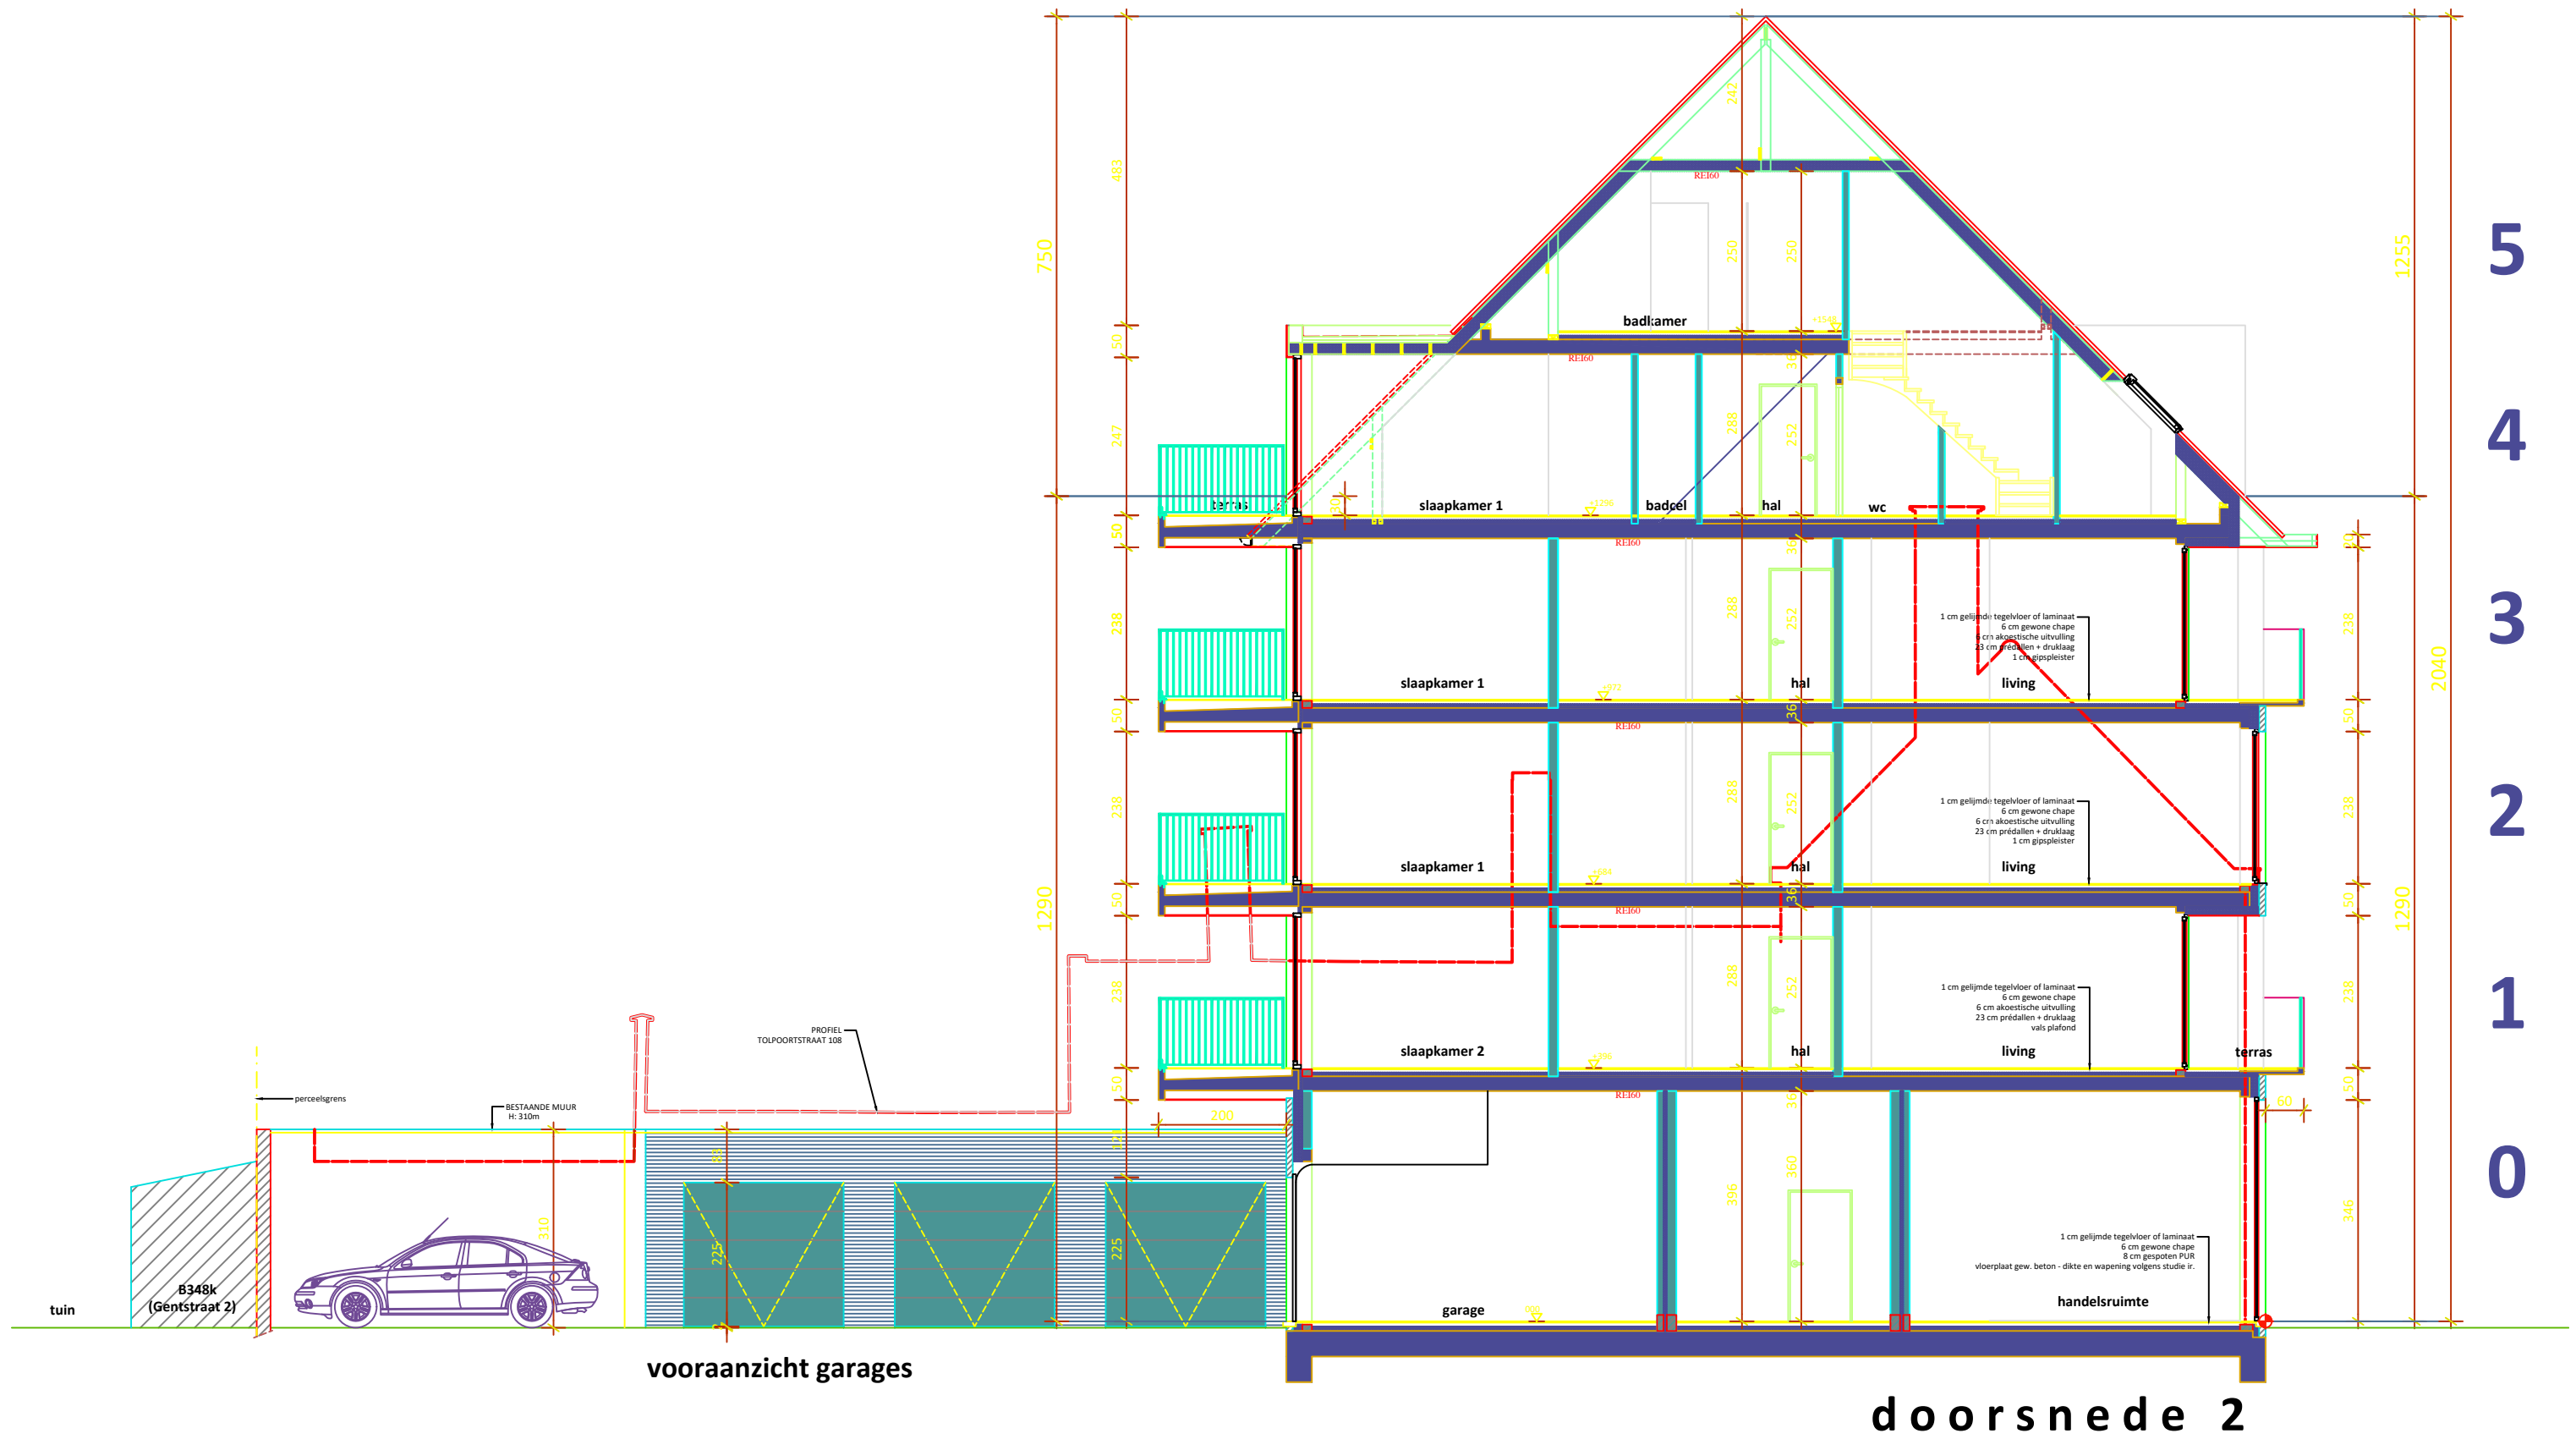



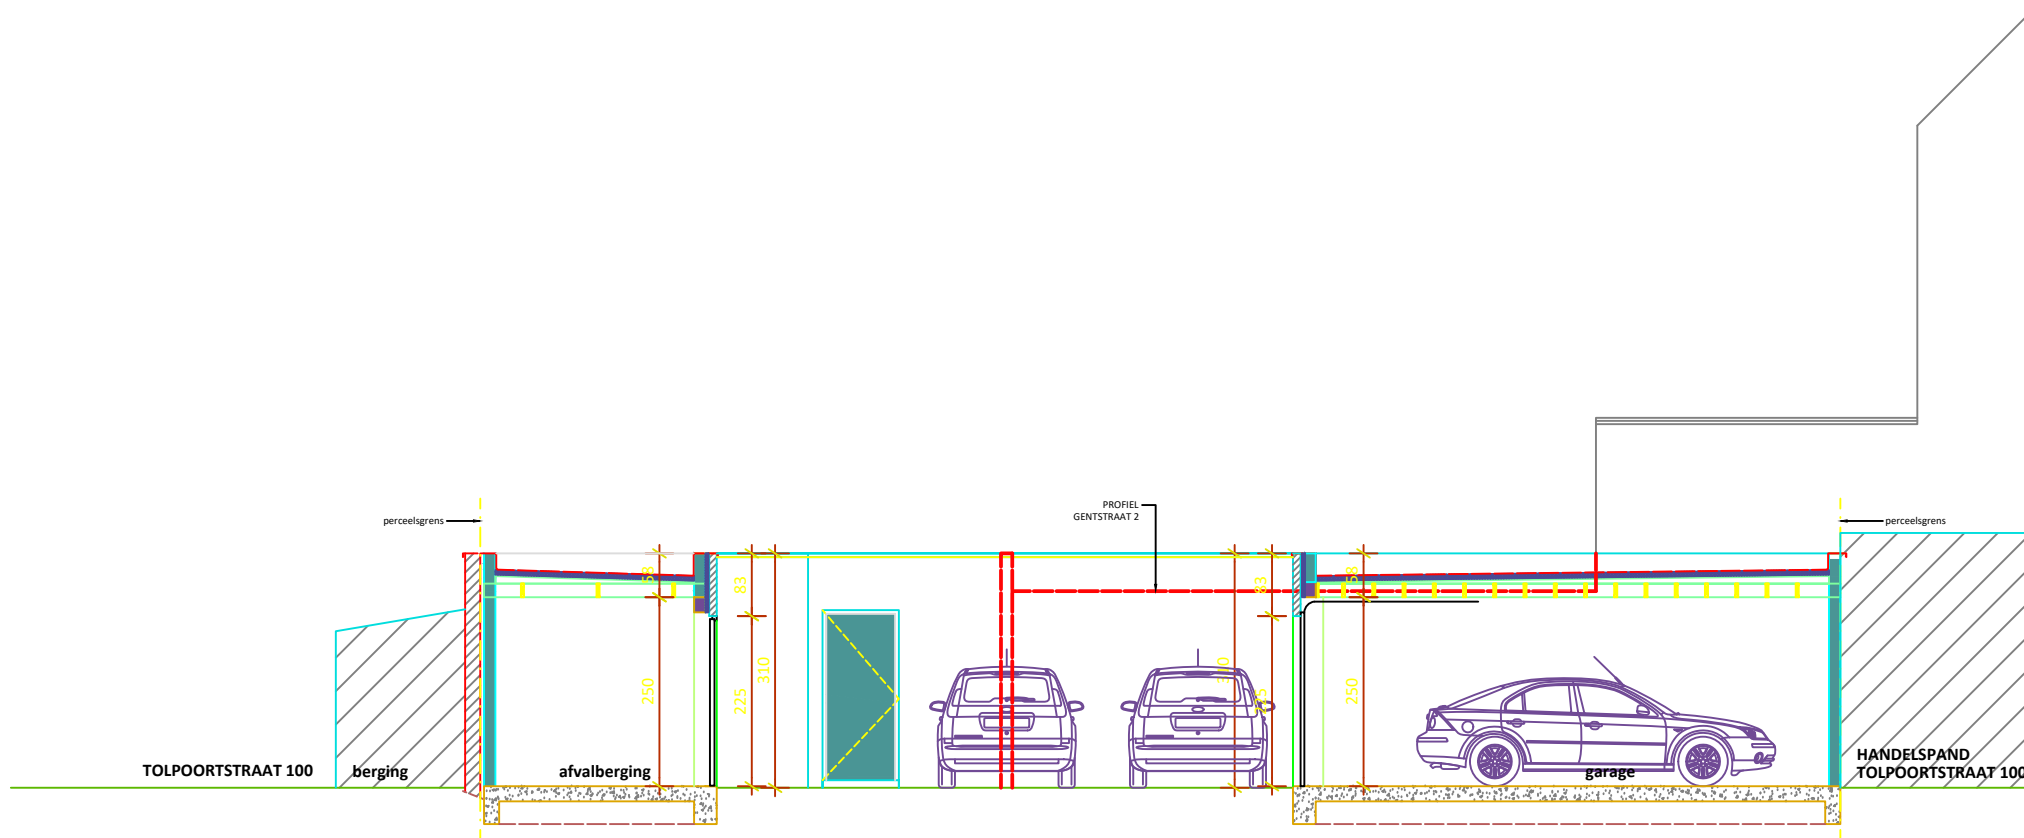

vooraanzicht fietsenberging

doorsnede 4



project

omschrijving

bestandsnaam

schaal

pagina

meergezinswoning Deinze, Tolpoortstraat 102-104
Bouwkantoor Arnou NV

doorsnede garages - afvalberging

BA_27-2708-GARAGE-AFVAL_S_N_04_doorsnede-4-G-A.pdf

1/100

27/28