



cleuren
architecten

BOUWAANVRAAG

BOUWHEER: LKM Advies bvba
HOECHTEL-EKSEL handelsruimte

PROJECT


AAHeEk1908 Handelsruimte
Hasseltsebaan 64 3940 Hechtel-Eksel

PLAN
BLADNR.: BA_G_N_02
OMSCHRIJVING: Zijgevel rechts
FORMAAT: 594x297

SCHAAAL: 1:100
DATUM: 02.06.2020



BIESTERSTRAAT 12 · 3740 BILZEN · (0)12 44 11 45 · INFO@CLEUREN-MERKEN.BE · WWW.CLEUREN-MERKEN.BE

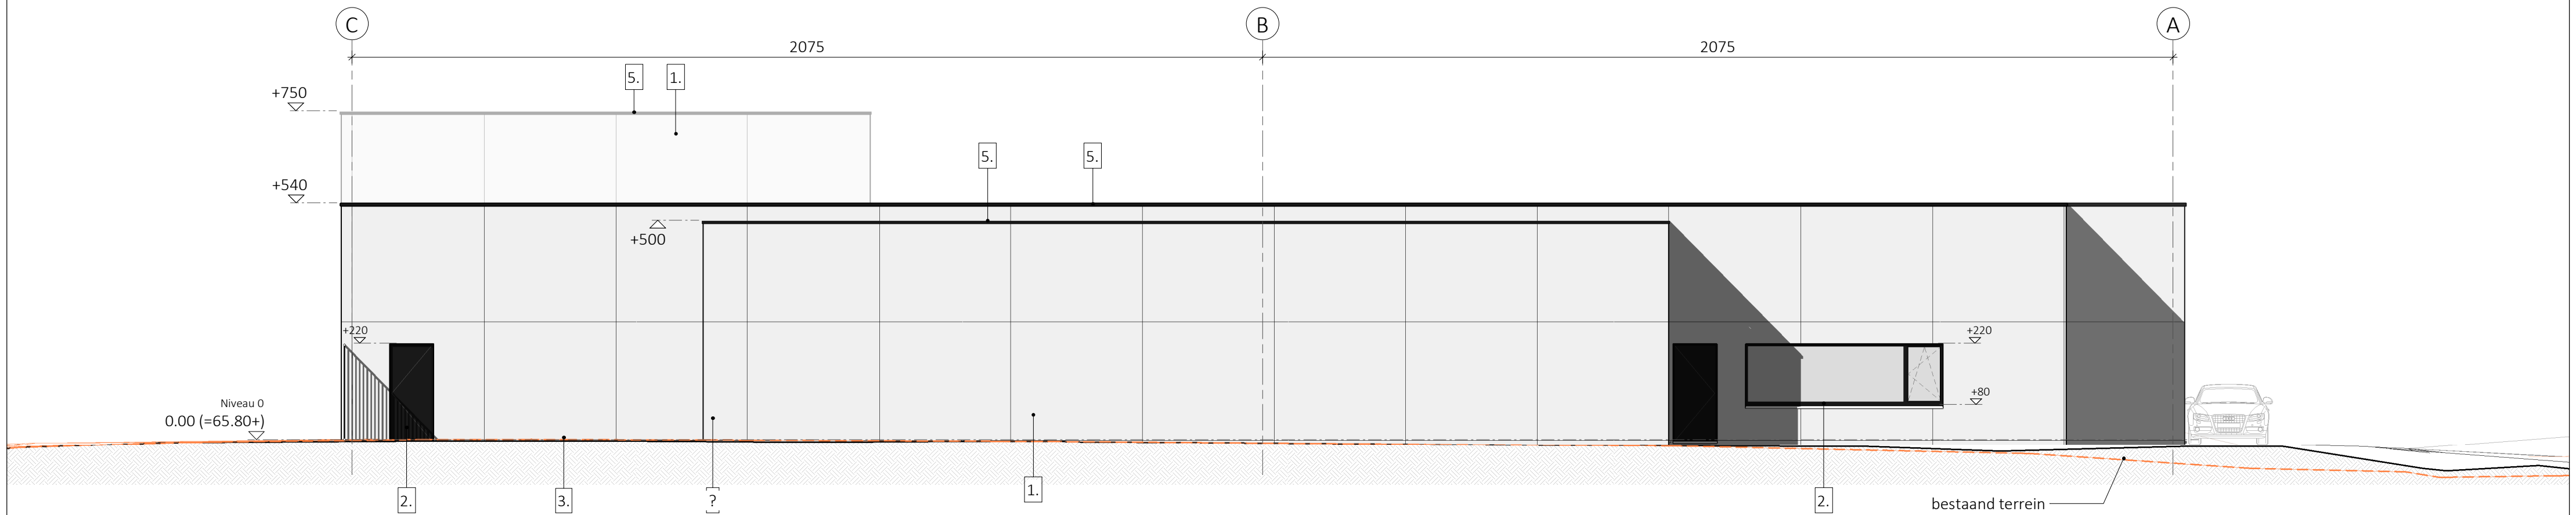

ZIJGEVEL RECHTS