cleuren
architecten

BOUWAANVRAAG

BOUWHEER: LKM Advies bvba

Hechtel-Eksel handelsruimte

PROJECT

AAHeEk1908

Handelsruimte
Hasseltsebaan 64 3940 Hechtel-Eksel

PLAN

FORMAAT : 594x297

BLADNR.: BA_G_N_01

OMSCRIJVING: Voorgevel

SCHAAL : 1 : 100

DATUM : 26.05.2020

0 1m 2m 3m 4m 5m

BIESTERSTRAAT 12 · 3740 BILZEN · (0)12 44 11 45 · INFO@CLEUREN-MERKEN.BE · WWW.CLEUREN-MERKEN.BE

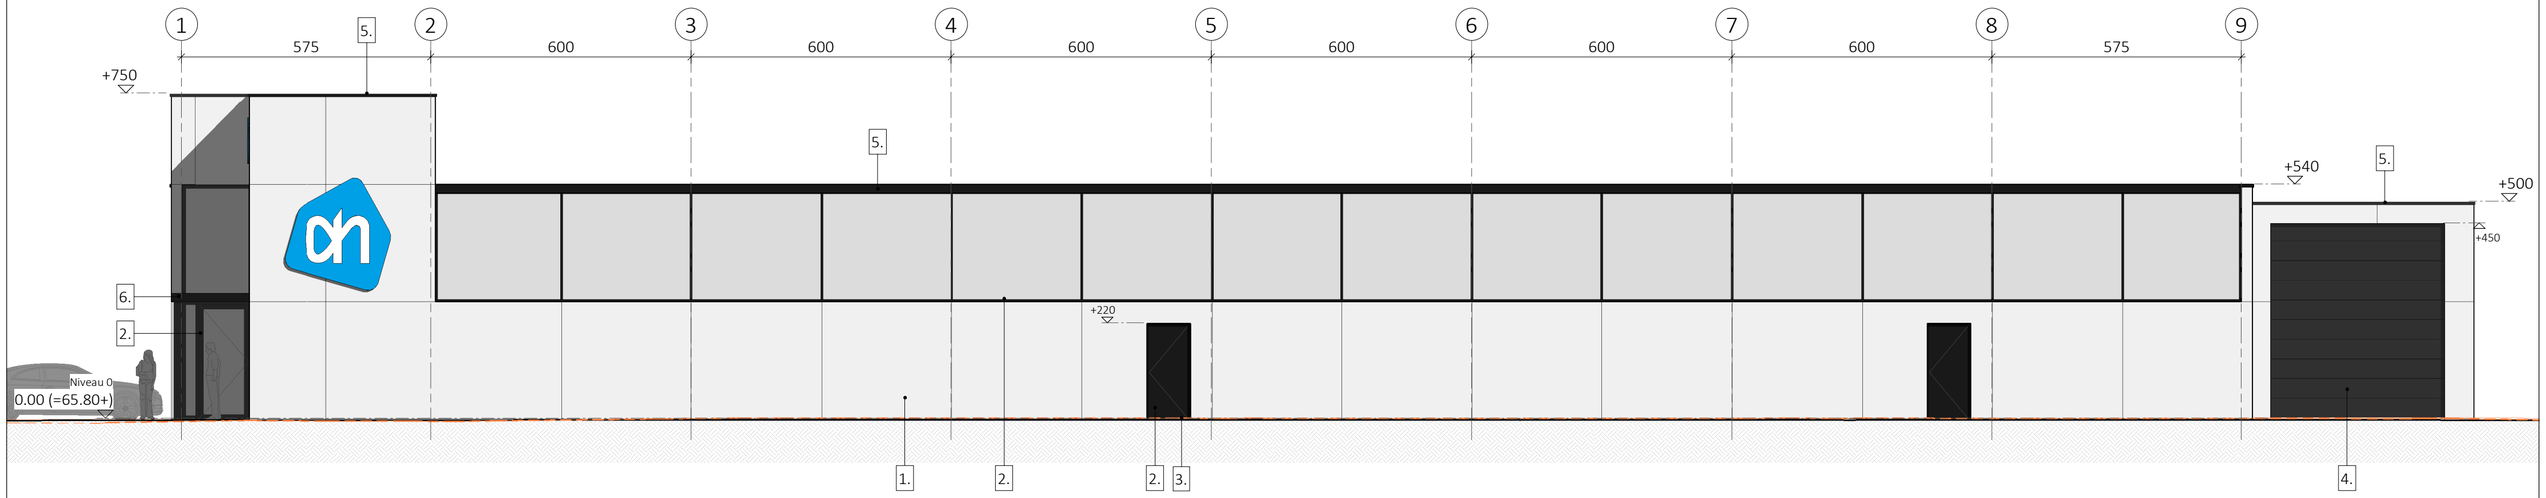

VOORGEVEL