cleuren architecten

BOUWAANVRAAG

BOUWHEER: LKM Advies bvba

PROJECT: AAHeEk1908 — Handelsruimte, Hasseltsebaan 64 3940 Hechtel-Eksel

PLAN — FORMAAT : 594x297

BLADNR.: BA_S_N_01 — OMSCRIJVING: Snede A-A

SCHAAL : 1 : 100 — DATUM : 26.05.2020

0 1m 2m 3m 4m 5m

BIESTERSTRAAT 12 · 3740 BILZEN · (0)12 44 11 45 · INFO@CLEUREN-MERKEN.BE · WWW.CLEUREN-MERKEN.BE

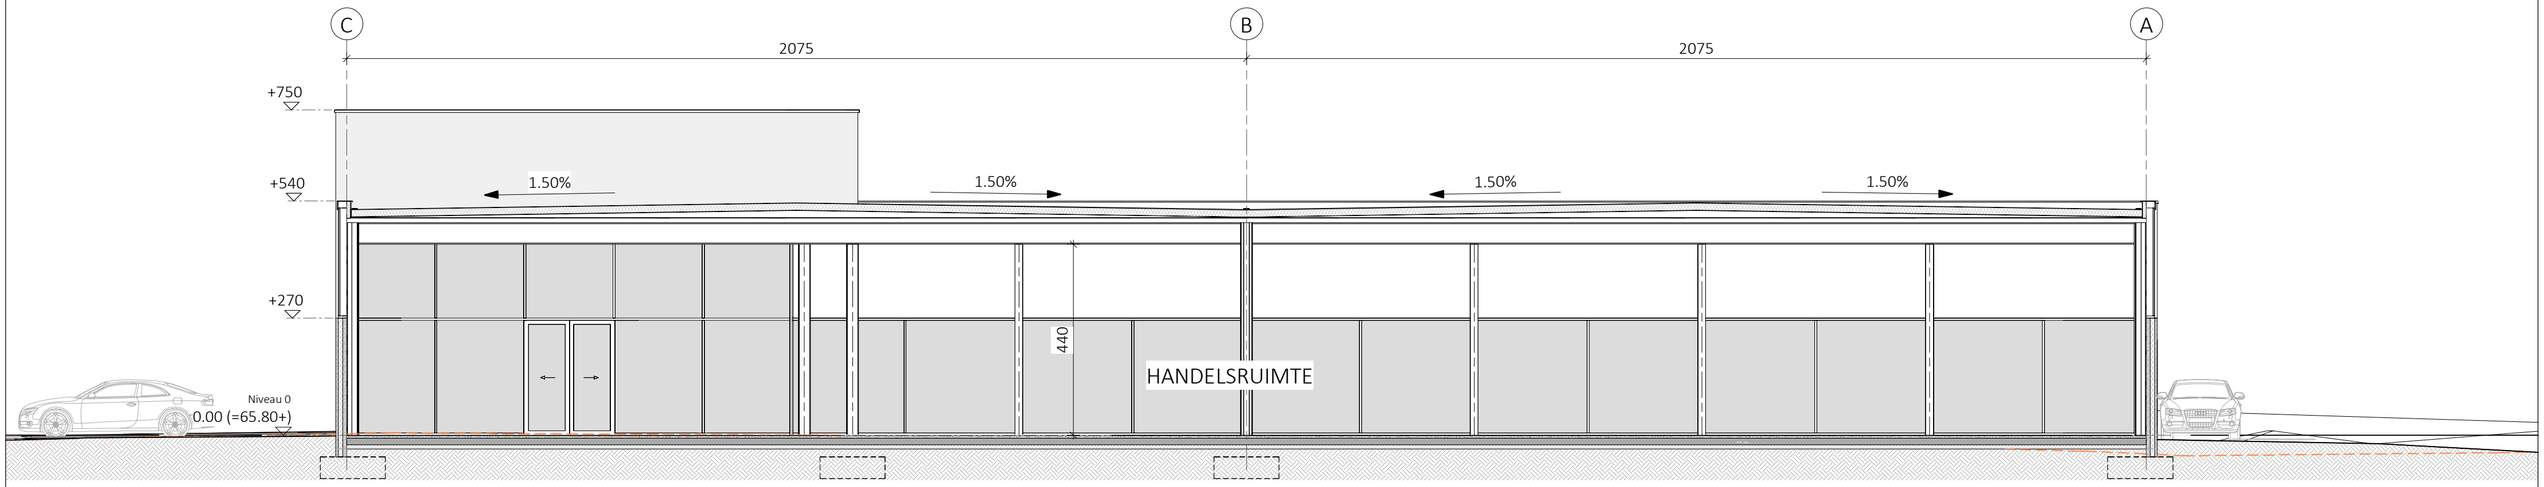

SNEDE A-A