



BOUWHEER: LKM Advies bvba  
Hechtel-Eksel handelsruimte


PROJECT

AAHeEk1908 Handelsruimte  
Hasseltsebaan 64 3940 Hechtel-Eksel


PLAN

BLADNR.: BA\_S\_N\_02  
OMSCHRIJVING: Snede B-B

SCHAAAL: 1:100  
DATUM: 26.05.2020

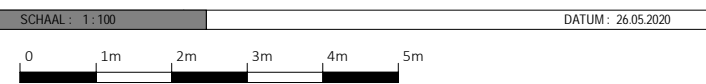

BIESTERSTRAAT 12 · 3740 BILZEN · (0)12 44 11 45 · INFO@CLEUREN-MERKEN.BE · WWW.CLEUREN-MERKEN.BE

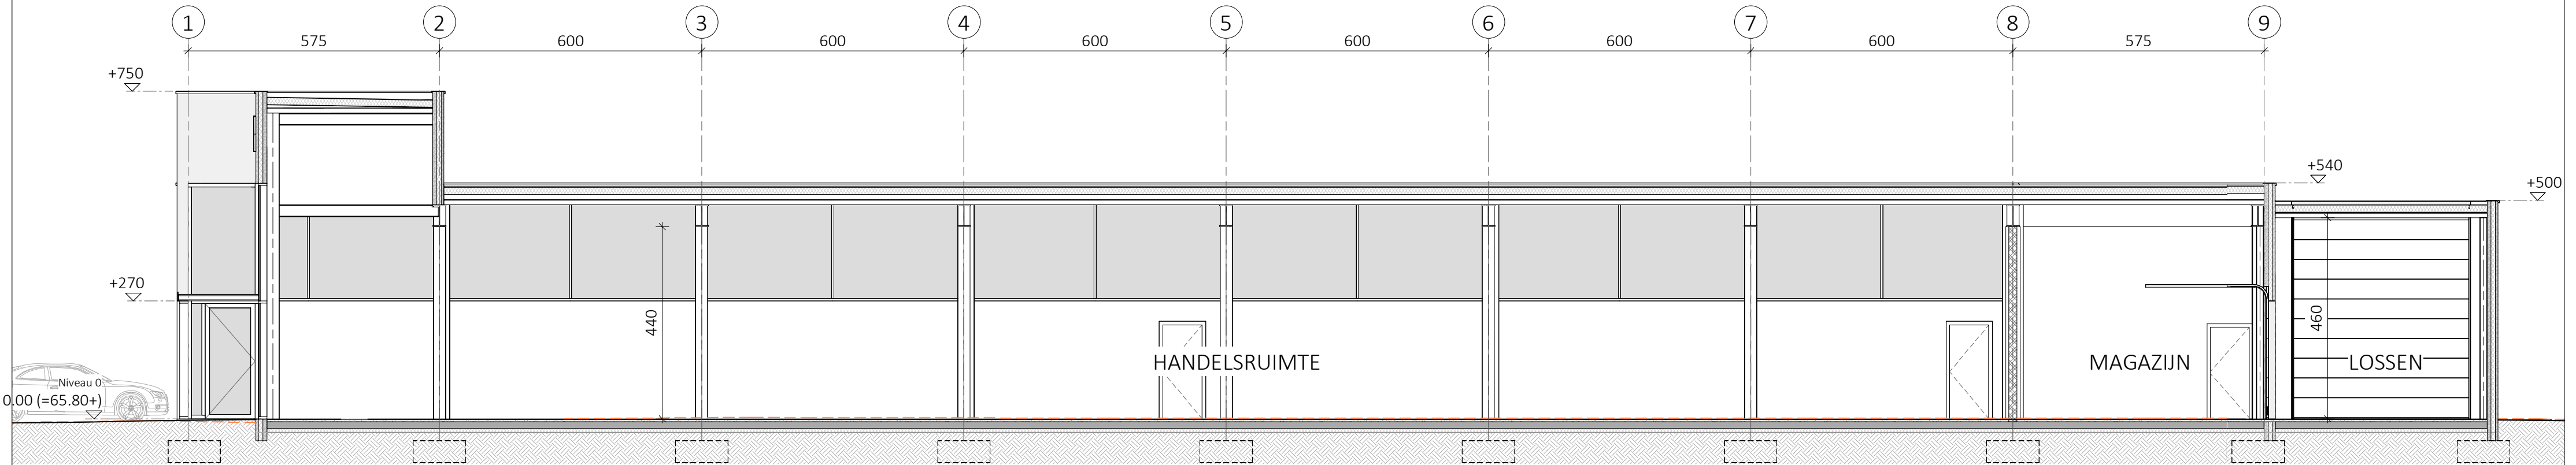

SNEDE B-B