cleuren architecten
BIESTERSTRAAT 12 · 3740 BILZEN · (0)12 44 11 45 · INFO@CLEUREN-MERKEN.BE · WWW.CLEUREN-MERKEN.BE

BOUWAANVRAAG

BOUWHEER: Hechtel-Eksel handelsruimte
LKM Advies bvba

PROJECT:
AAHeEk1908
Handelsruimte
Hasseltsebaan 64 3940 Hechtel-Eksel

PLAN: FORMAAT : A1
BLADNR: BA_P_N_02
OMSCHRIJVING: Funderings- en rioleringsplan

SCHAAL : 1: 100 DATUM : 01.07.2020
0 1m 2m 3m 4m 5m

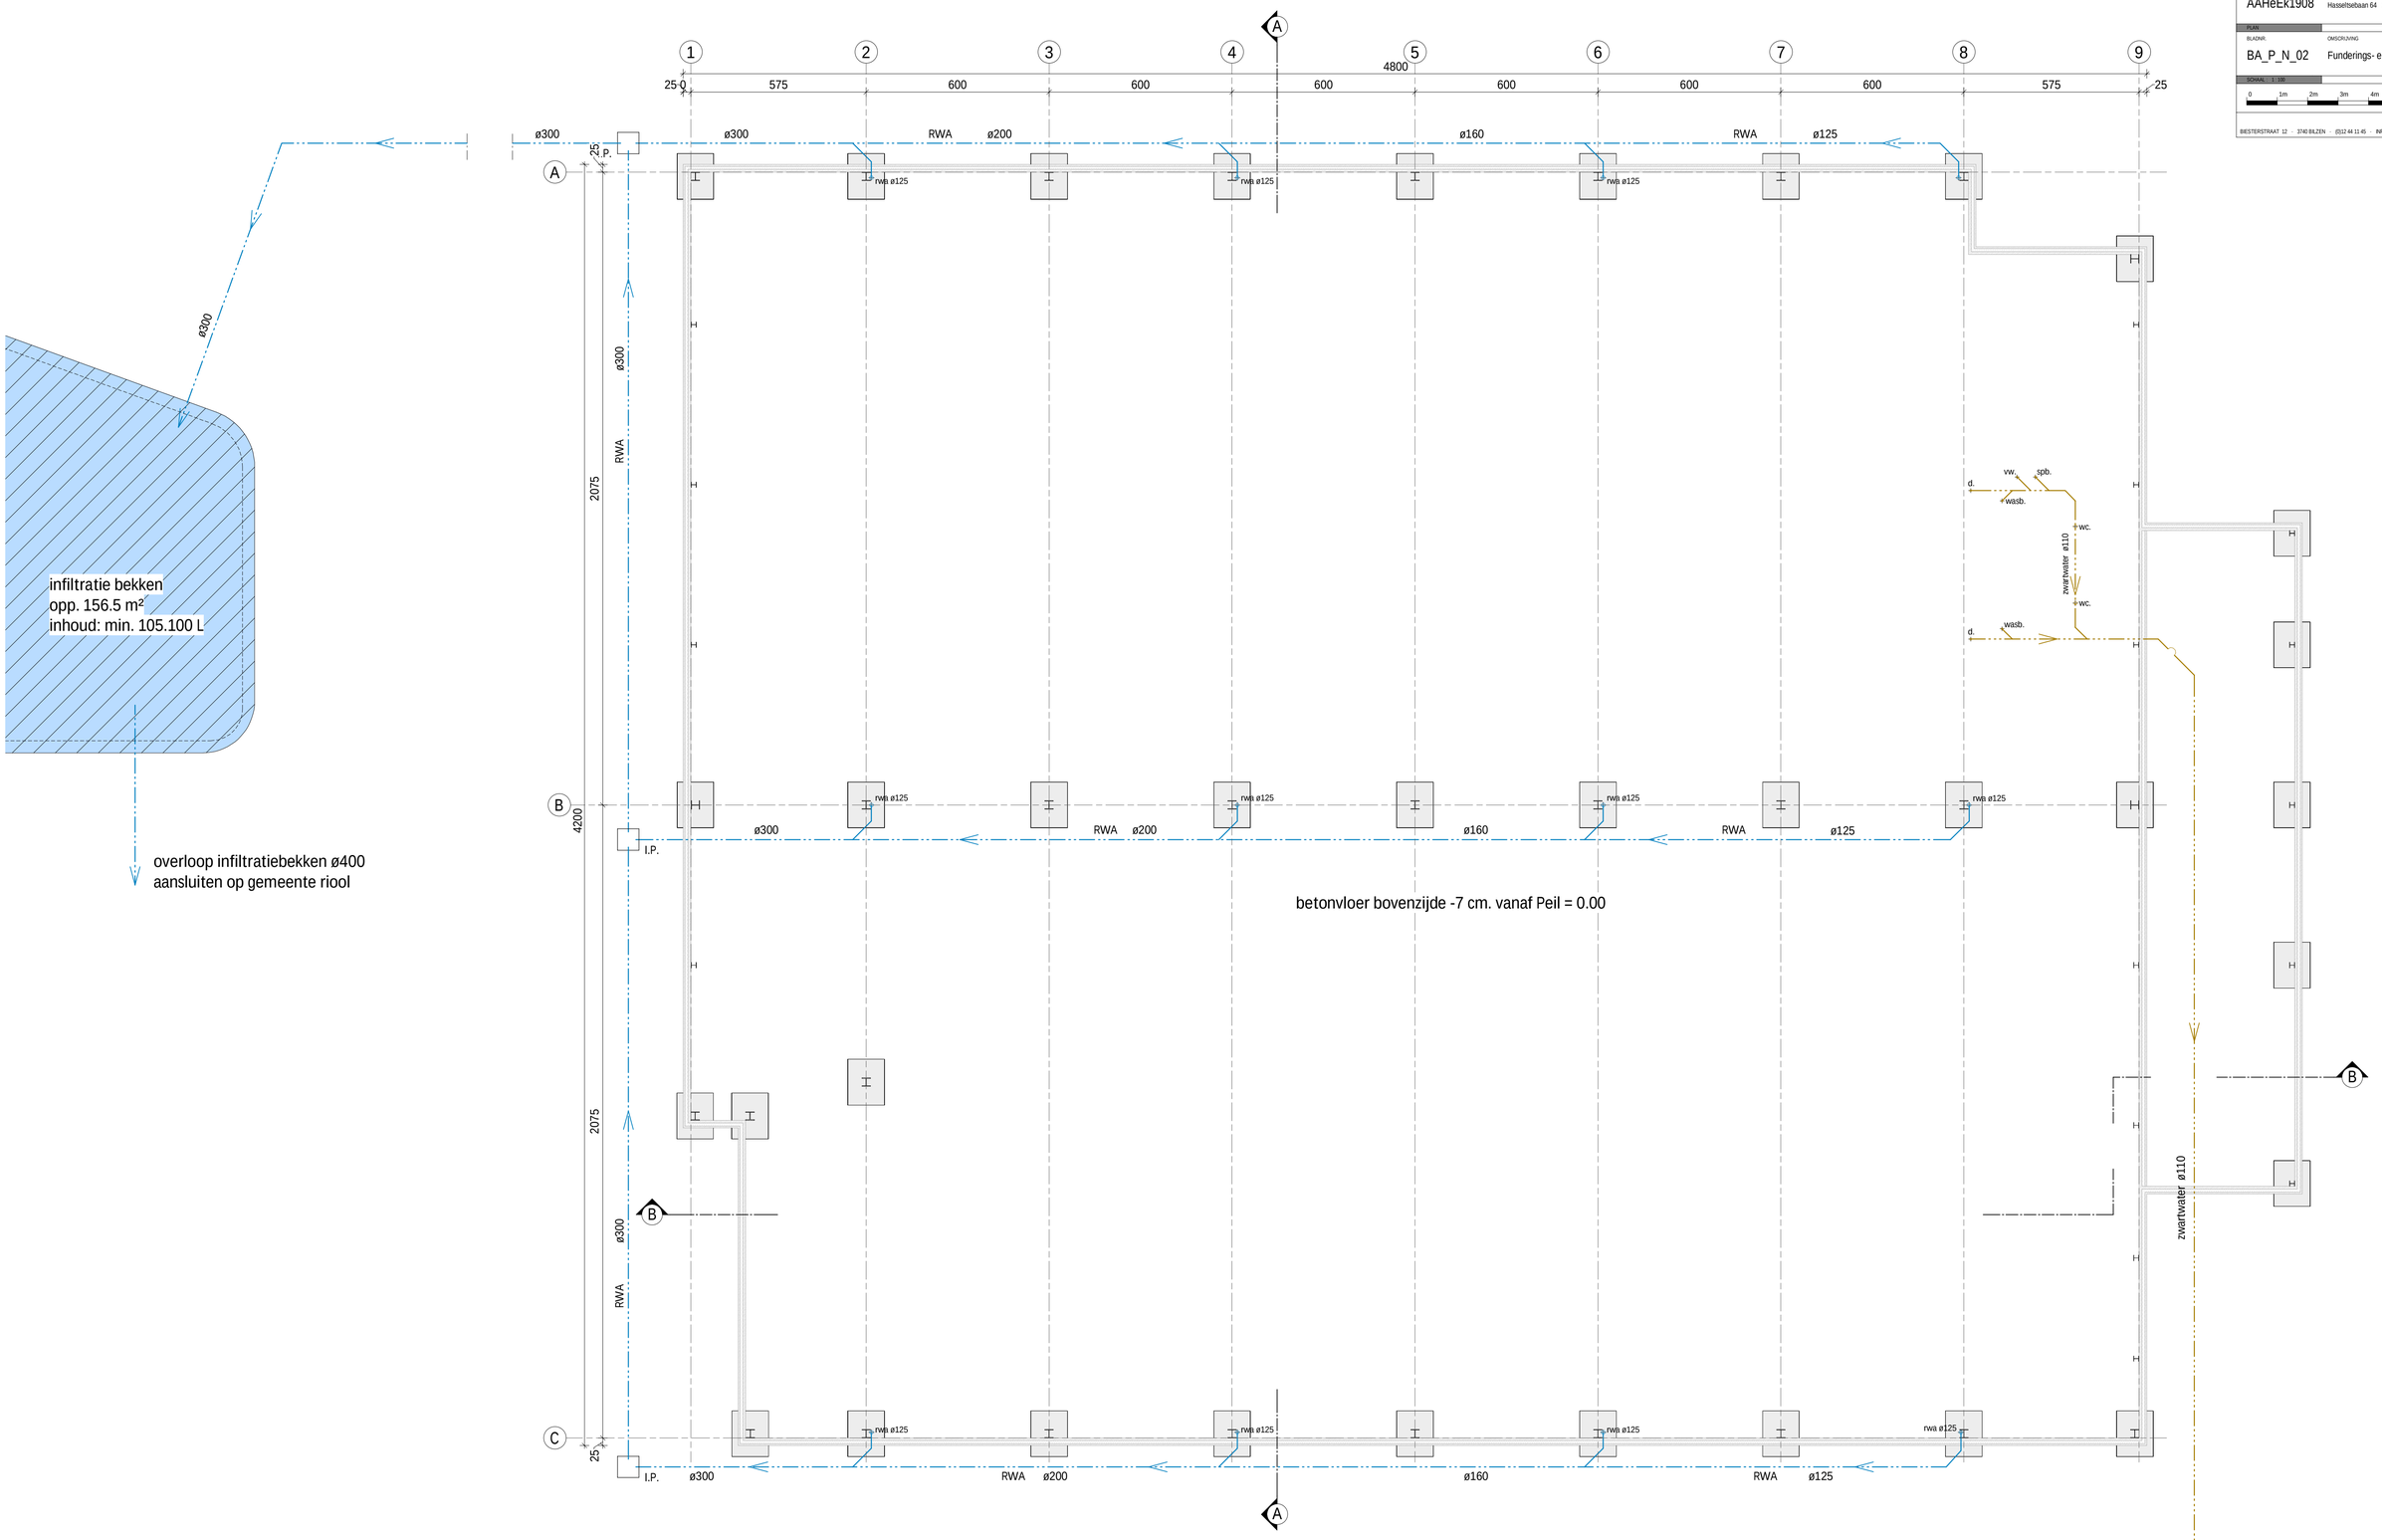

FUNDERINGS-EN RIOLERINGSPLAN