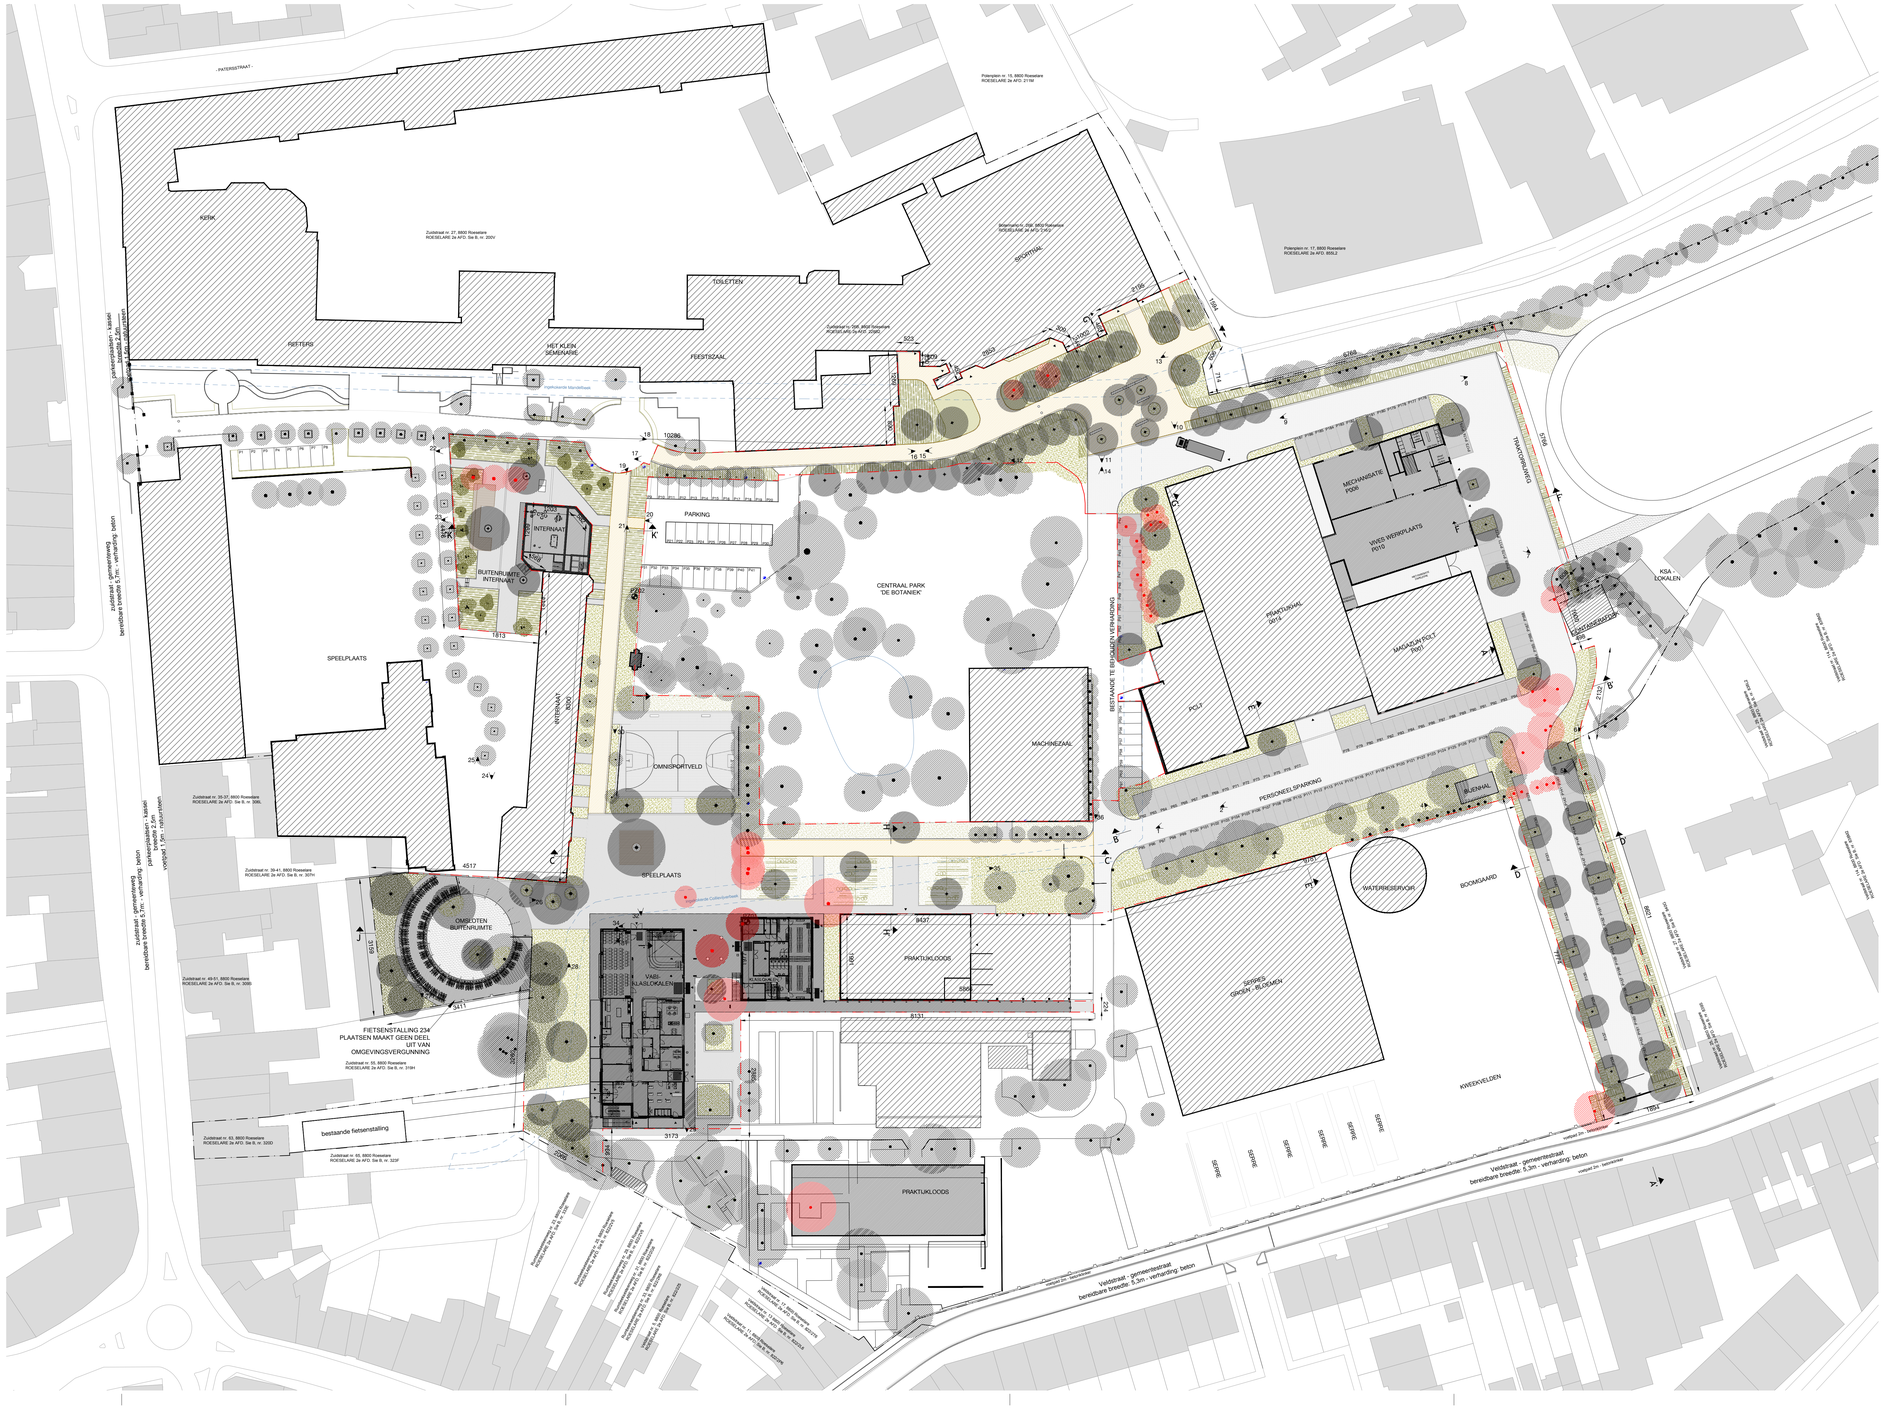


LEGENDE INPLANTINGSPLAN

- bestaande boom
- bestaande boom - te rooien (niet vergund)
- nieuwe boom
- meerstammige struik
- bestaande gebouwen
- nieuwe gebouwen
- haagmassieven
- lage vegetatie (bodembedekker)
- betonklinkers
- asfaltverharding
- kleurasfalt
- speelvloer
- waterpasserende betonstraatstenen
- grindverharding
- grasbetontegels
- houten zitbank
- betonnen greppel
- slagboom
- schuifpoort
- verzinkbare paal
- opnamepunt en kijkrichting foto's
- aanduiding snede's
- projectgrens
- perceelsgens

projectnaam: Omgevingsaanleg scholengroep Sint-Michiel - campus Zuid te Roeselare

fase: aanvraag omgevingsvergunning onderwerp: inplantingsplan

doc. nr.: BA_OA_I_inplantingsplan

datum: 21/04/2020

schaal: 1/500

ONTWERPER

burO | Groen
noah ingrole landscape architects

burO Groen bvba
Sint-Elooi-Winkelsestraat 83 // B-8800 Roeselare // t: +32 (0)51 69 33 93
info@burogroen.be // www.burogroen.be


AANVRAGER

Scholengroep Sint-Michiel, vertegenwoordiger: Johan Decock
Kattenstraat 33 // 8800 Roeselare
t: +32 (0)51 26 47 26

BOUWPLAATS

Zuidstraat 27 // 8800 Roeselare
kadastrale sectie: 2e afdeling / sectie B
nrs.: 333E, 319H

LEGENDE BESTAANDE TOESTAND

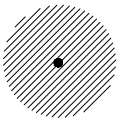
bestaande boom


bestaande gebouwen te behouden


bestaande gebouwen af te breken

bestaande tuinmuur af te breken

bestaande groenzone


bestaande verharding - klinkers


bestaande verharding - asfalt


bestaande verharding - beton


bestaande verharding - kasseien


bestaande verharding - grind

bestaande lantaarnpaal

bestaand niveau (TAW)

opnamepunt en kijkrichting foto's


aanduiding snede's


bestaande afsluiting


projectgrens

perceelsgens

LEGENDE INPLANTINGSPLAN

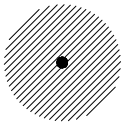
bestaande boom

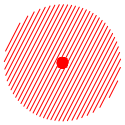
bestaande boom
- te rooien (niet vergund)

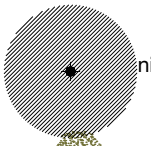
nieuwe boom


meerstammige struik


bestaande gebouwen


nieuwe gebouwen


haagmassieven


lage vegetatie (bodembedekker)

betonklinkers


asfaltverharding


kleurasfalt


speelvloer


waterpasserende betonstraatstenen


grindverharding


grasbetontegels


houten zitbank


betonnen greppel

slagboom

schuifpoort

verzinkbare paal



opnamepunt en kijkrichting foto's





aanduiding snede's

projectgrens

perceelsgens

LEGENDE NIEUWE TOESTAND

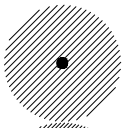
bestaande boom

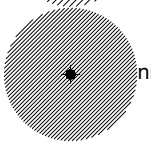
nieuwe boom


meerstammige struik


bestaand gebouw


nieuw gebouw


haagmassieven


lage vegetatie (bodembedekker)

betonklinkers


asfaltverharding


kleurasfalt


speelvloer


waterpasserende betonstraatstenen


grindverharding


grasbetontegels


houten zitbank

verzinkbare paal

slagboom

schuifpoort



opnamepunt en kijkrichting foto's



nieuw hoogtepunt (TAW)

projectgrens

perceelsgens

LEGENDE RIOLERING

42 lm PVC 160 PVC buis RWA, diameter volgens aanduiding op plan

vlakke beton- bufferbuis,
diameter volgens aanduiding op plan

prefab beton inspectieput

straatkolk

straatkolk - rond

bufferput
- aanduiding inhoud op plan

RWA - leidingen
- lot architectuur

DWA - leidingen
- lot architectuur

FEC - leidingen
- lot architectuur

18.18 nieuw hoogtepunt (TAW)

A A' aanduiding snede's

projectgrens

perceelsgens

aanduiding te bufferen oppervlakte verharding

aanduiding te bufferen oppervlakte gesloten verharding

aanduiding waterdoorlatende verharding binnen zonering te bufferen oppervlakte

LEGENDE SNEDE




bestaand hoogtepunt




nieuw hoogtepunt

projectgrens

eindpunt snede

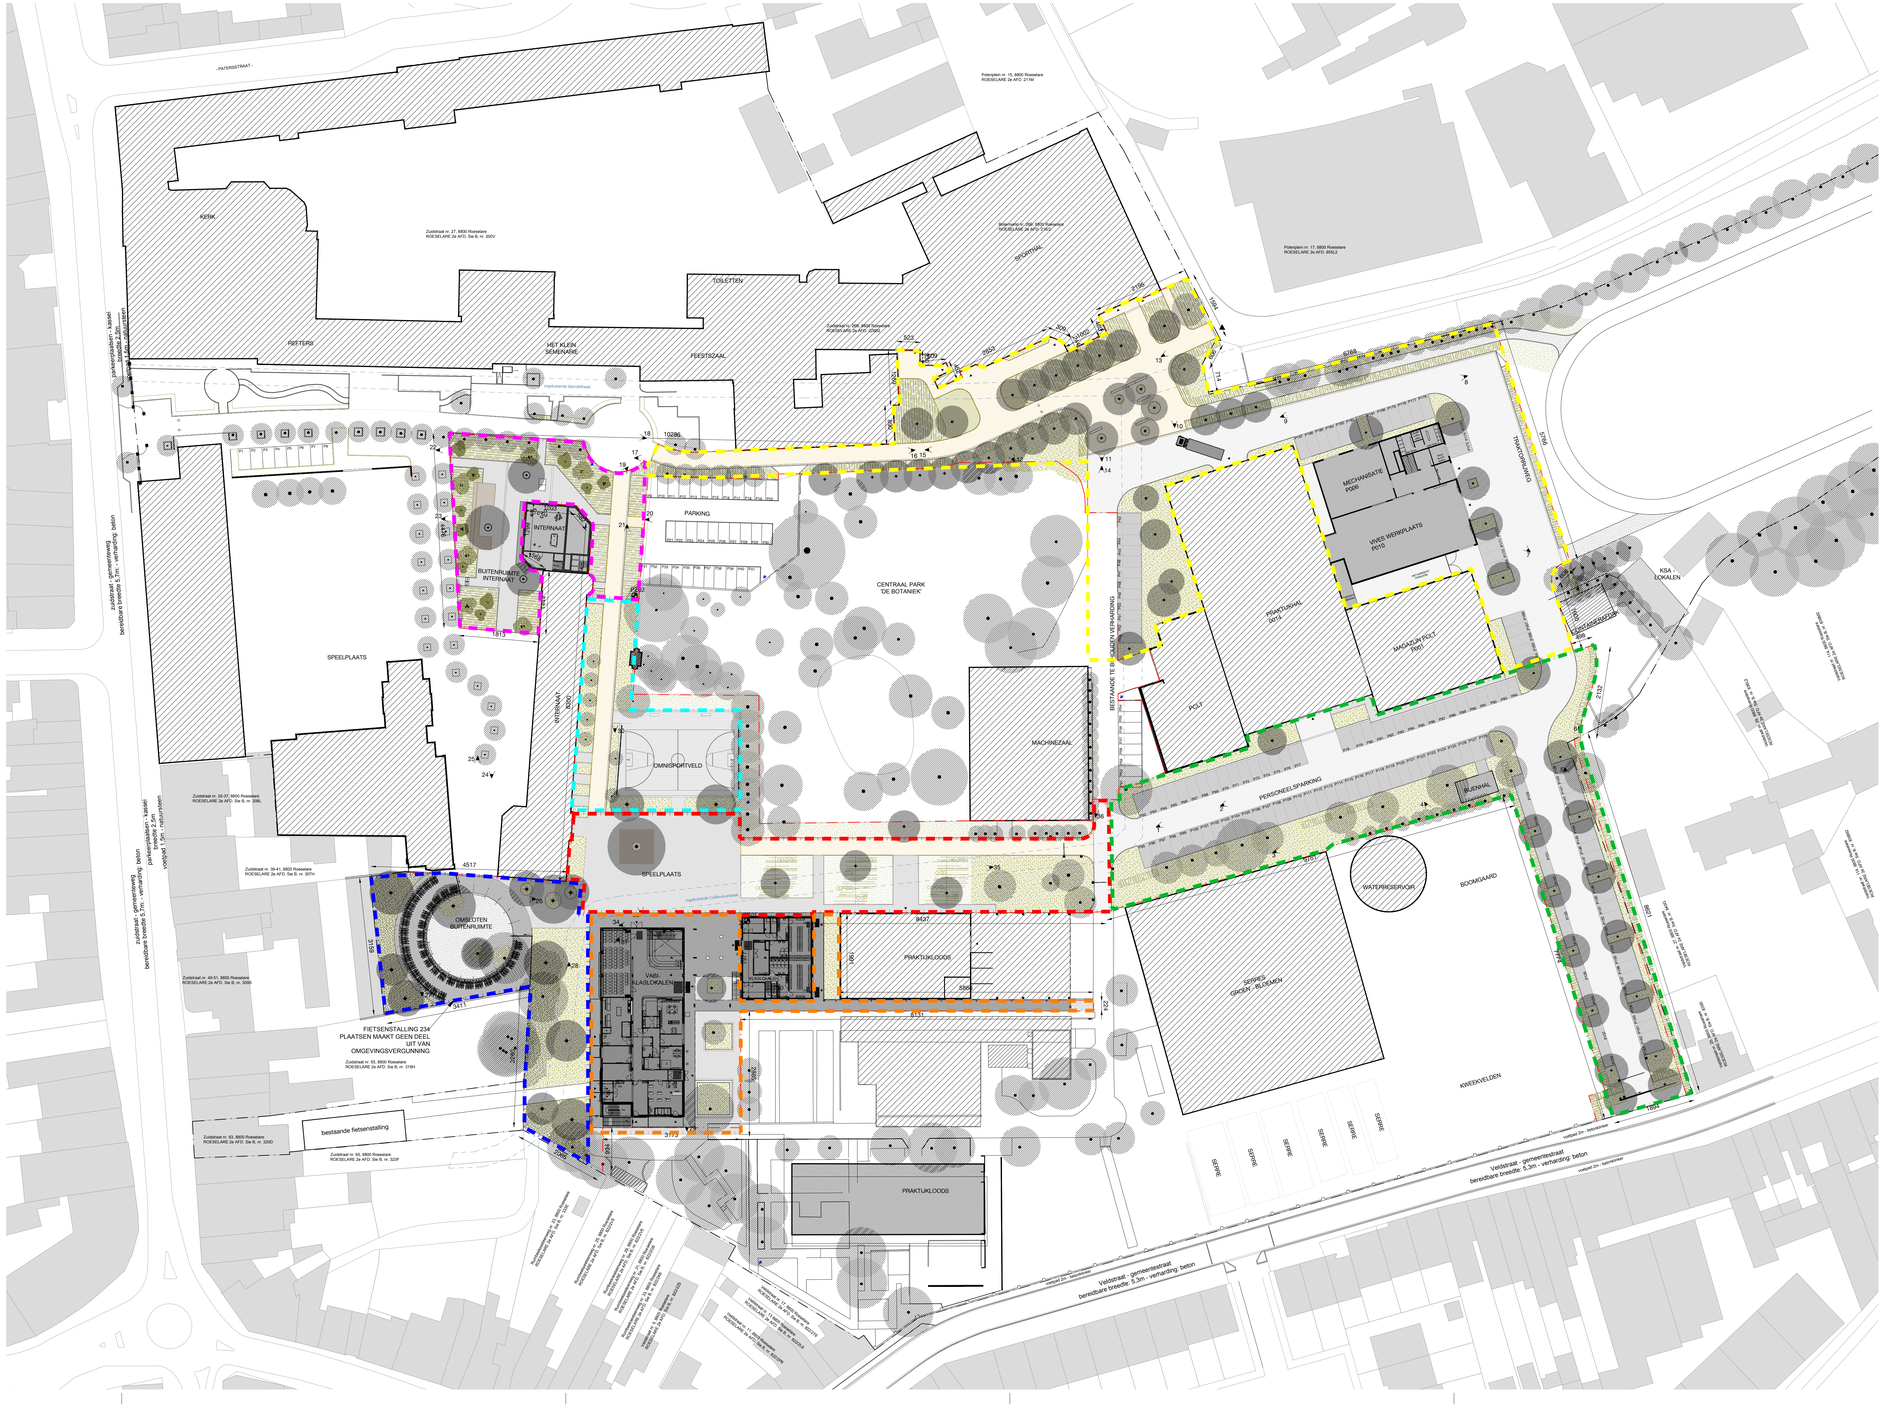
PATERSSTRAAT
Zuidstraat nr. 27, 8800 Roeselare
ROESELARE 2e AFD. Sie B, nr. 300V
Polenplein nr. 15, 8800 Roeselare
ROESELARE 2e AFD. 2116F
Polenplein nr. 17, 8800 Roeselare
ROESELARE 2e AFD. 855L2
Zuidstraat nr. 39-57, 8800 Roeselare
ROESELARE 2e AFD. Sie B, nr. 308L
Zuidstraat nr. 39-41, 8800 Roeselare
ROESELARE 2e AFD. Sie B, nr. 307H
Zuidstraat nr. 49-51, 8800 Roeselare
ROESELARE 2e AFD. Sie B, nr. 306I
Zuidstraat nr. 55, 8800 Roeselare
ROESELARE 2e AFD. Sie B, nr. 319H
Zuidstraat nr. 43, 8800 Roeselare
ROESELARE 2e AFD. Sie B, nr. 320D
Zuidstraat nr. 65, 8800 Roeselare
ROESELARE 2e AFD. Sie B, nr. 321F
KERK
RIETTERS
HET KLEIN SEMINARIE
TOILETTEN
FEESTZAAL
SPORTHAL
Zuidstraat nr. GW, 8800 Roeselare
PCR'DKLARE Op AFD. 2556C
INTERNAAT
INTERNAAT
BUITENRUIMTE INTERNAAT
SPEELPLAATS
PARKING
CENTRAAL PARK 'DE BOTANIEK'
OMNISPORTVELD
MACHINEZAAL
SPEELPLAATS
OMSLOTEN BUITENRUIMTE
FIETSENSTALLING 234
PLAATSEN MAAKT GEEN DEEL
UIT VAN
OMGEVINGSVERGUNNING
bestaande fietsenstalling
YABI-KLASLOKALEN
PRAKTIJKLOKOOS
PRAKTIJKLOKOOS
PRAKTIJKLOKOOS
BERTRANDE TE BOOM-VERHARDING
PERSONEEL SPARKING
PRAKTIJKHAL 2017
MAGAZIJN PCIJ 2020
PCIJ
MECHANIKERIE 2020
WAS WERKPLAATS 2010
KSA - LOKALEN
VERTREKSMEUBEL
BLUSKANAL
WATERRESERVOIR
BOOMGAARD
SERRES GROEN - BLOEMEN
KWEEKVELDEN
SERRE
Fietsenstalling 2, 24 fietsplaatsen
Bestaande fietsenstalling, 24 fietsplaatsen
Fietsenstalling 3, 24 fietsplaatsen
Fietsenstalling 4, 24 fietsplaatsen
Fietsenstalling 5, 24 fietsplaatsen
Fietsenstalling 6, 24 fietsplaatsen
Fietsenstalling 7, 24 fietsplaatsen
Fietsenstalling 8, 24 fietsplaatsen
Fietsenstalling 9, 24 fietsplaatsen
Fietsenstalling 10, 24 fietsplaatsen
Fietsenstalling 11, 24 fietsplaatsen
Fietsenstalling 12, 24 fietsplaatsen
Fietsenstalling

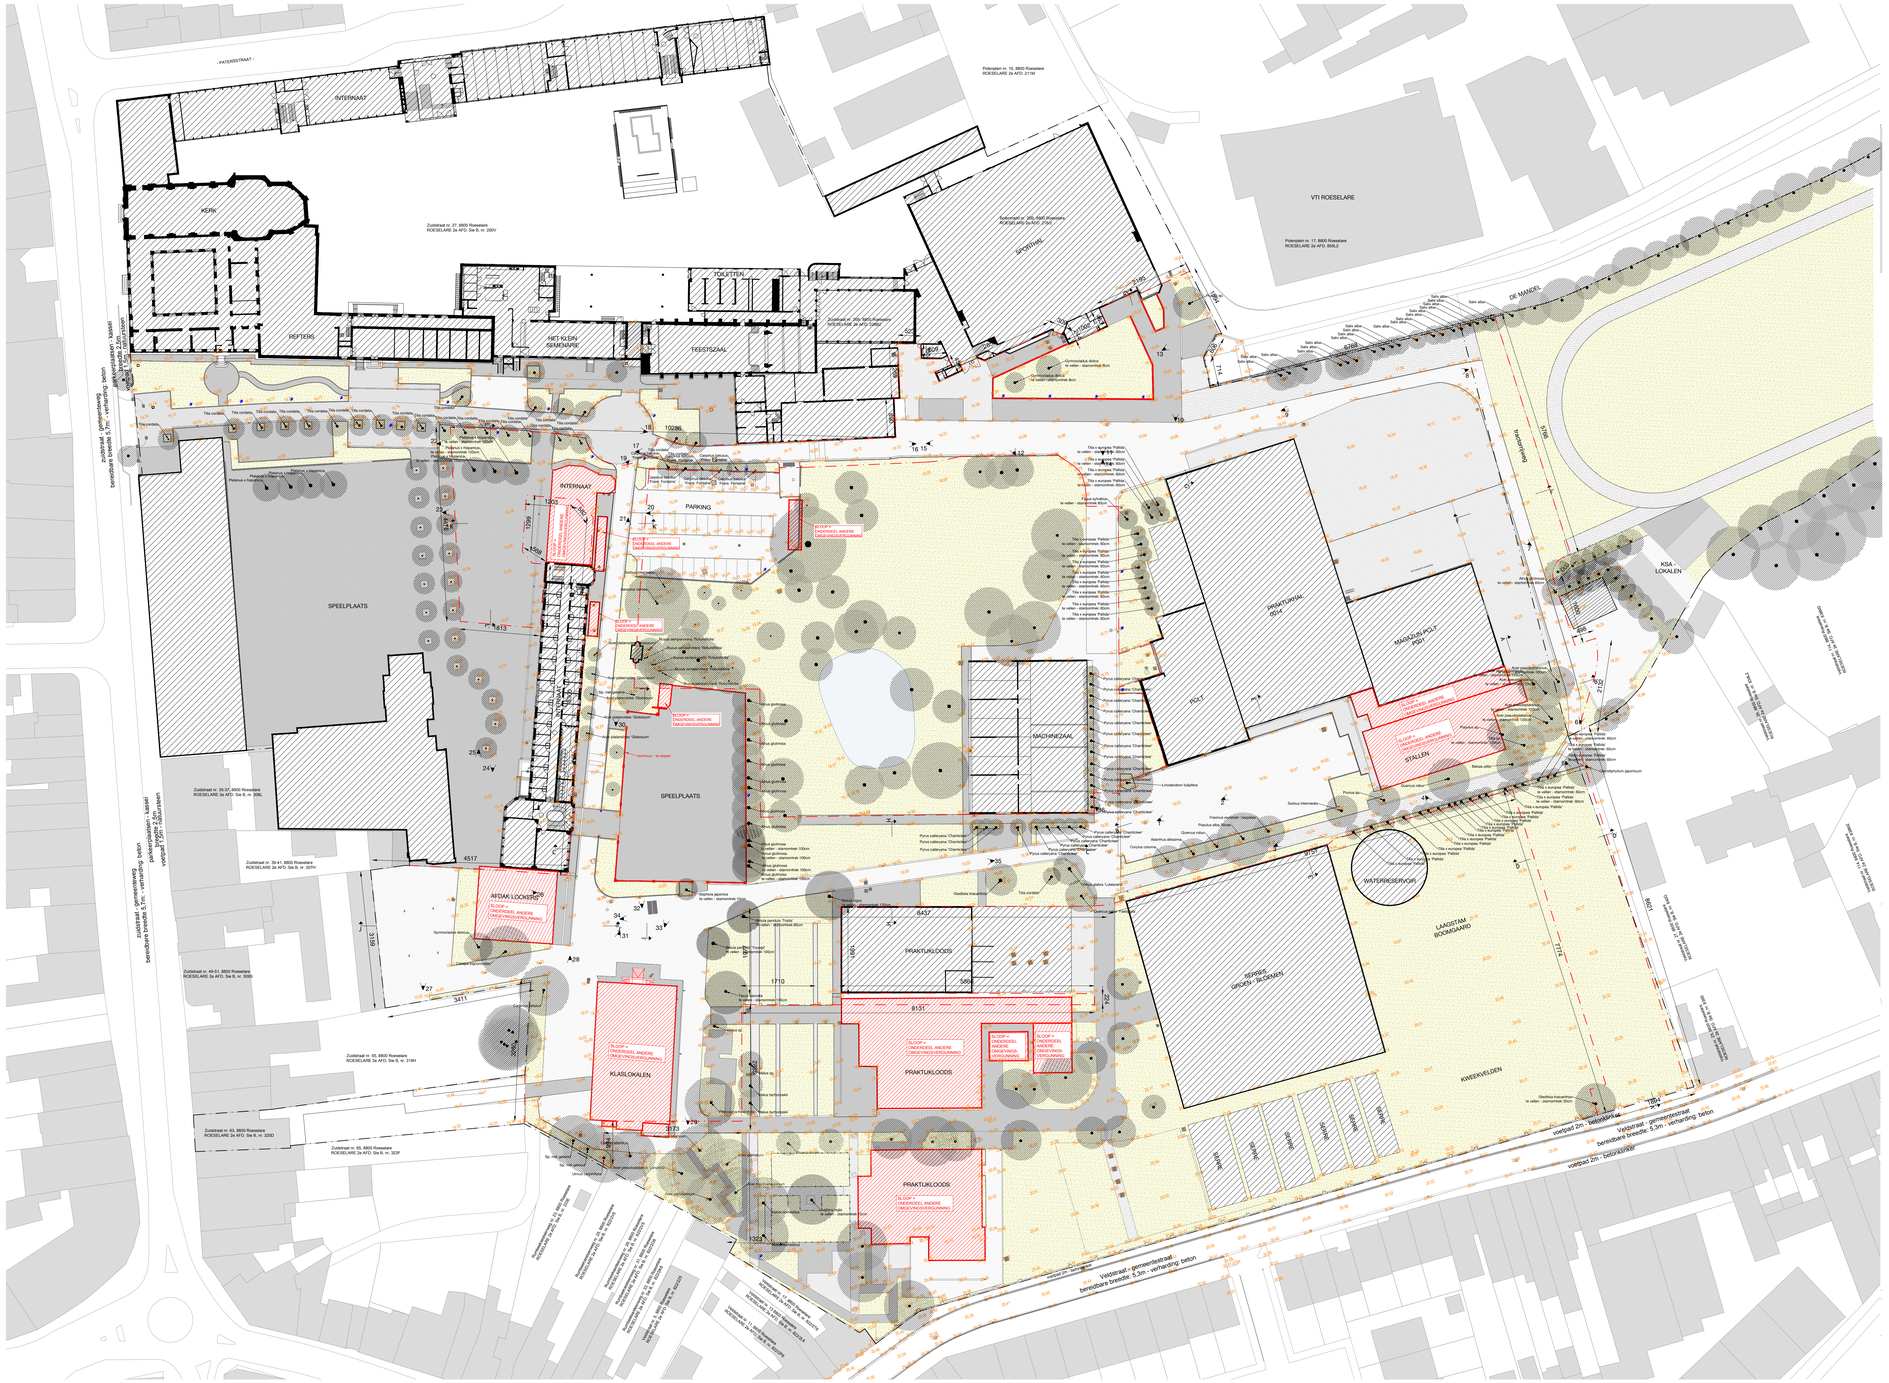

LEGENDE BESTAANDE TOESTAND

- bestaande boom
- bestaande gebouwen te behouden
- bestaande gebouwen af te breken
- bestaande tuinmuur af te breken
- bestaande groenzone
- bestaande verharding - klinkers
- bestaande verharding - asfalt
- bestaande verharding - beton
- bestaande verharding - kasseien
- bestaande verharding - grind
- bestaande lantaarnpaal
- bestaand niveau (TAW)
- opnamepunt en kijkrichting foto's
- aanduiding snede's
- bestaande afsluiting
- projectgrens
- perceelsgrens

projectnaam:	Omgevingsaanleg scholengroep Sint-Michiel - campus Zuid te Roeselare
fase:	aanvraag omgevingsvergunning
onderwerp:	grondplan bestaande toestand
doc. nr. :	BA_OA_P_B_bestaande toestand
datum:	21/04/2020
schaal:	1/500

ONTWERPER

burO | Groen
koen nygot landscape architects


burO Groen bvba
Sint-Eloois-Winkelsestraat 83 // B-8800 Roeselare // t: +32 (0)51 69 33 93
info@burogroen.be // www.burogroen.be


AANVRAGER

Scholengroep Sint-Michiel, vertegenwoordiger: Johan Decock
Kattenstraat 33 // 8800 Roeselare
t: +32 (0)51 26 47 26

BOUWPLAATS

Zuidstraat 27 // 8800 Roeselare
kadastrale sectie: 2e afdeling / sectie B
nrs.: 333E, 319H

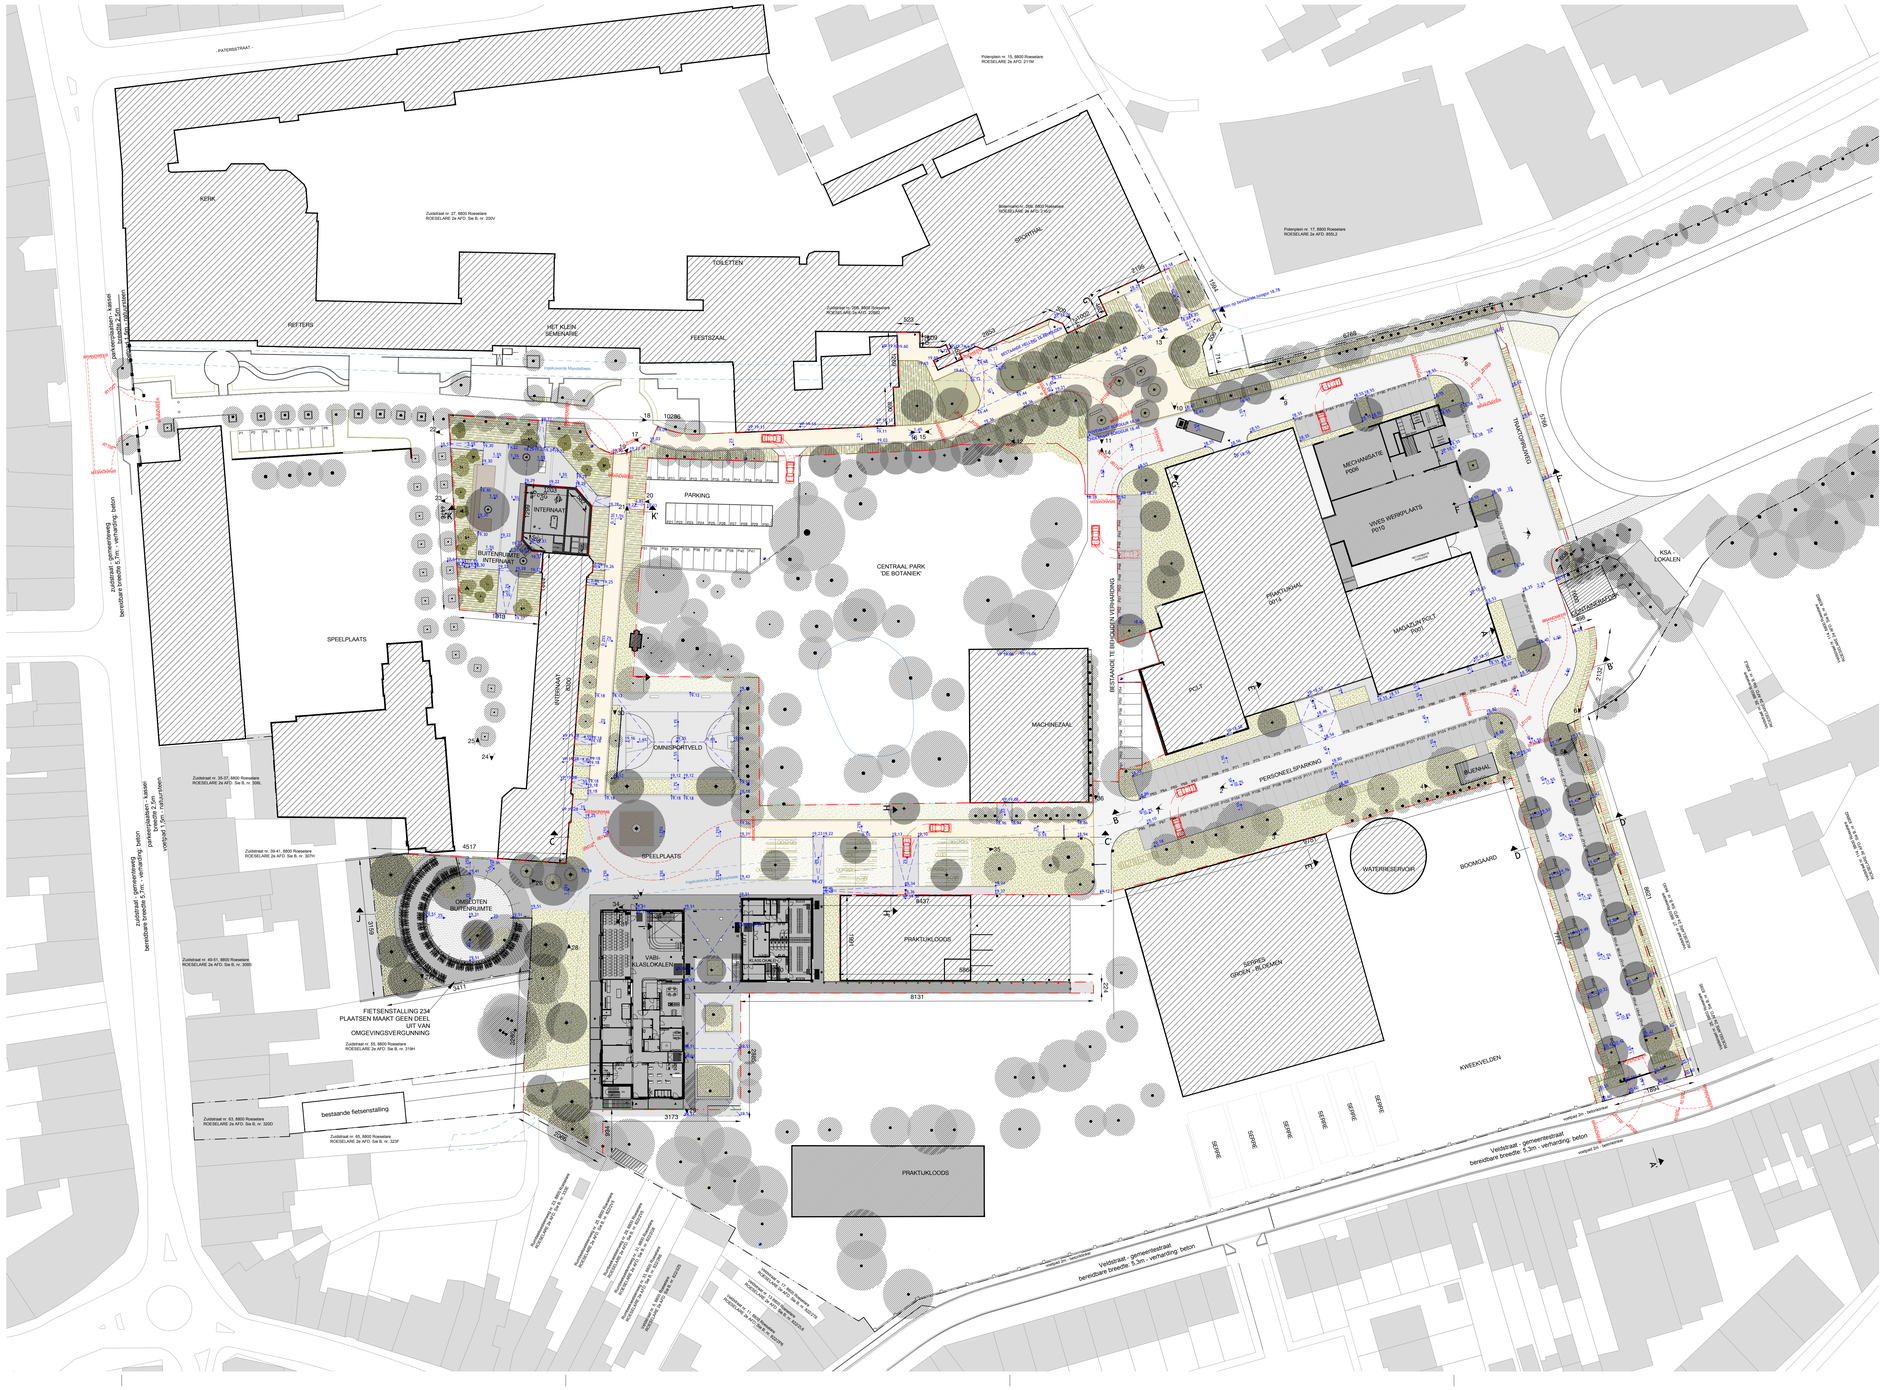
PATERSSTRAAT
Zuidstraat nr. 27, 8800 Roeselare
ROESELARE 2e AFD. Sie B, nr. 333V
Polenplein nr. 15, 8800 Roeselare
ROESELARE 2e AFD. 2116F
Polenplein nr. 17, 8800 Roeselare
ROESELARE 2e AFD. 855L2
Zuidstraat nr. 39-57, 8800 Roeselare
ROESELARE 2e AFD. Sie B, nr. 308L
Zuidstraat nr. 39-41, 8800 Roeselare
ROESELARE 2e AFD. Sie B, nr. 307H
Zuidstraat nr. 45-51, 8800 Roeselare
ROESELARE 2e AFD. Sie B, nr. 306B
Zuidstraat nr. 55, 8800 Roeselare
ROESELARE 2e AFD. Sie B, nr. 319H
Zuidstraat nr. 43, 8800 Roeselare
ROESELARE 2e AFD. Sie B, nr. 320D
Zuidstraat nr. 65, 8800 Roeselare
ROESELARE 2e AFD. Sie B, nr. 321F
KERK
RIETERS
HET KLEIN SEMINARIE
FEESTZAAL
TOILETTEN
SPORTHAL
INTERNAAT
BUITENRUIMTE INTERNAAT
SPEELPLAATS
PARKING
CENTRAAL PARK 'DE BOTANIEK'
OMNISPORTVELD
MACHINEZAAL
PRAKTIJKLOODS
OMSLOTEN BUITENRUIMTE
VABO-KLASLOKALEN
MECHANIKERIE P056
WWS WERKPLAATS P070
MAGAZIJN P017
PERSONEEL SPARKING
WATERRESERVOIR
BOOMGAARD
KWEEKVELDEN
SERRE
KSA-LOKALEN
HYACINTENLAAN
BESTAANDE TE BEHOUDEN VEGETATIE
Veldstraat - gemeentestraat
breedte straatwerk 5.7m - verharding: beton
Veldstraat - gemeentestraat
breedte straatwerk 5.7m - verharding: asfalt
Veldstraat - gemeentestraat
breedte straatwerk 5.7m - verharding: beton
FIETSENSTALLING 234
PLAATSEN MAAKT GEEN DEEL UIT VAN OMGEVINGSVERGUNNING
bestaande fietsenstalling
Voetpad 1,5m - natuurlijken
parkeerplaatsen 5,5m breedte straatwerk - asfalt
Voetpad 1,5m - natuurlijken
parkeerplaatsen 5,5m breedte straatwerk - beton

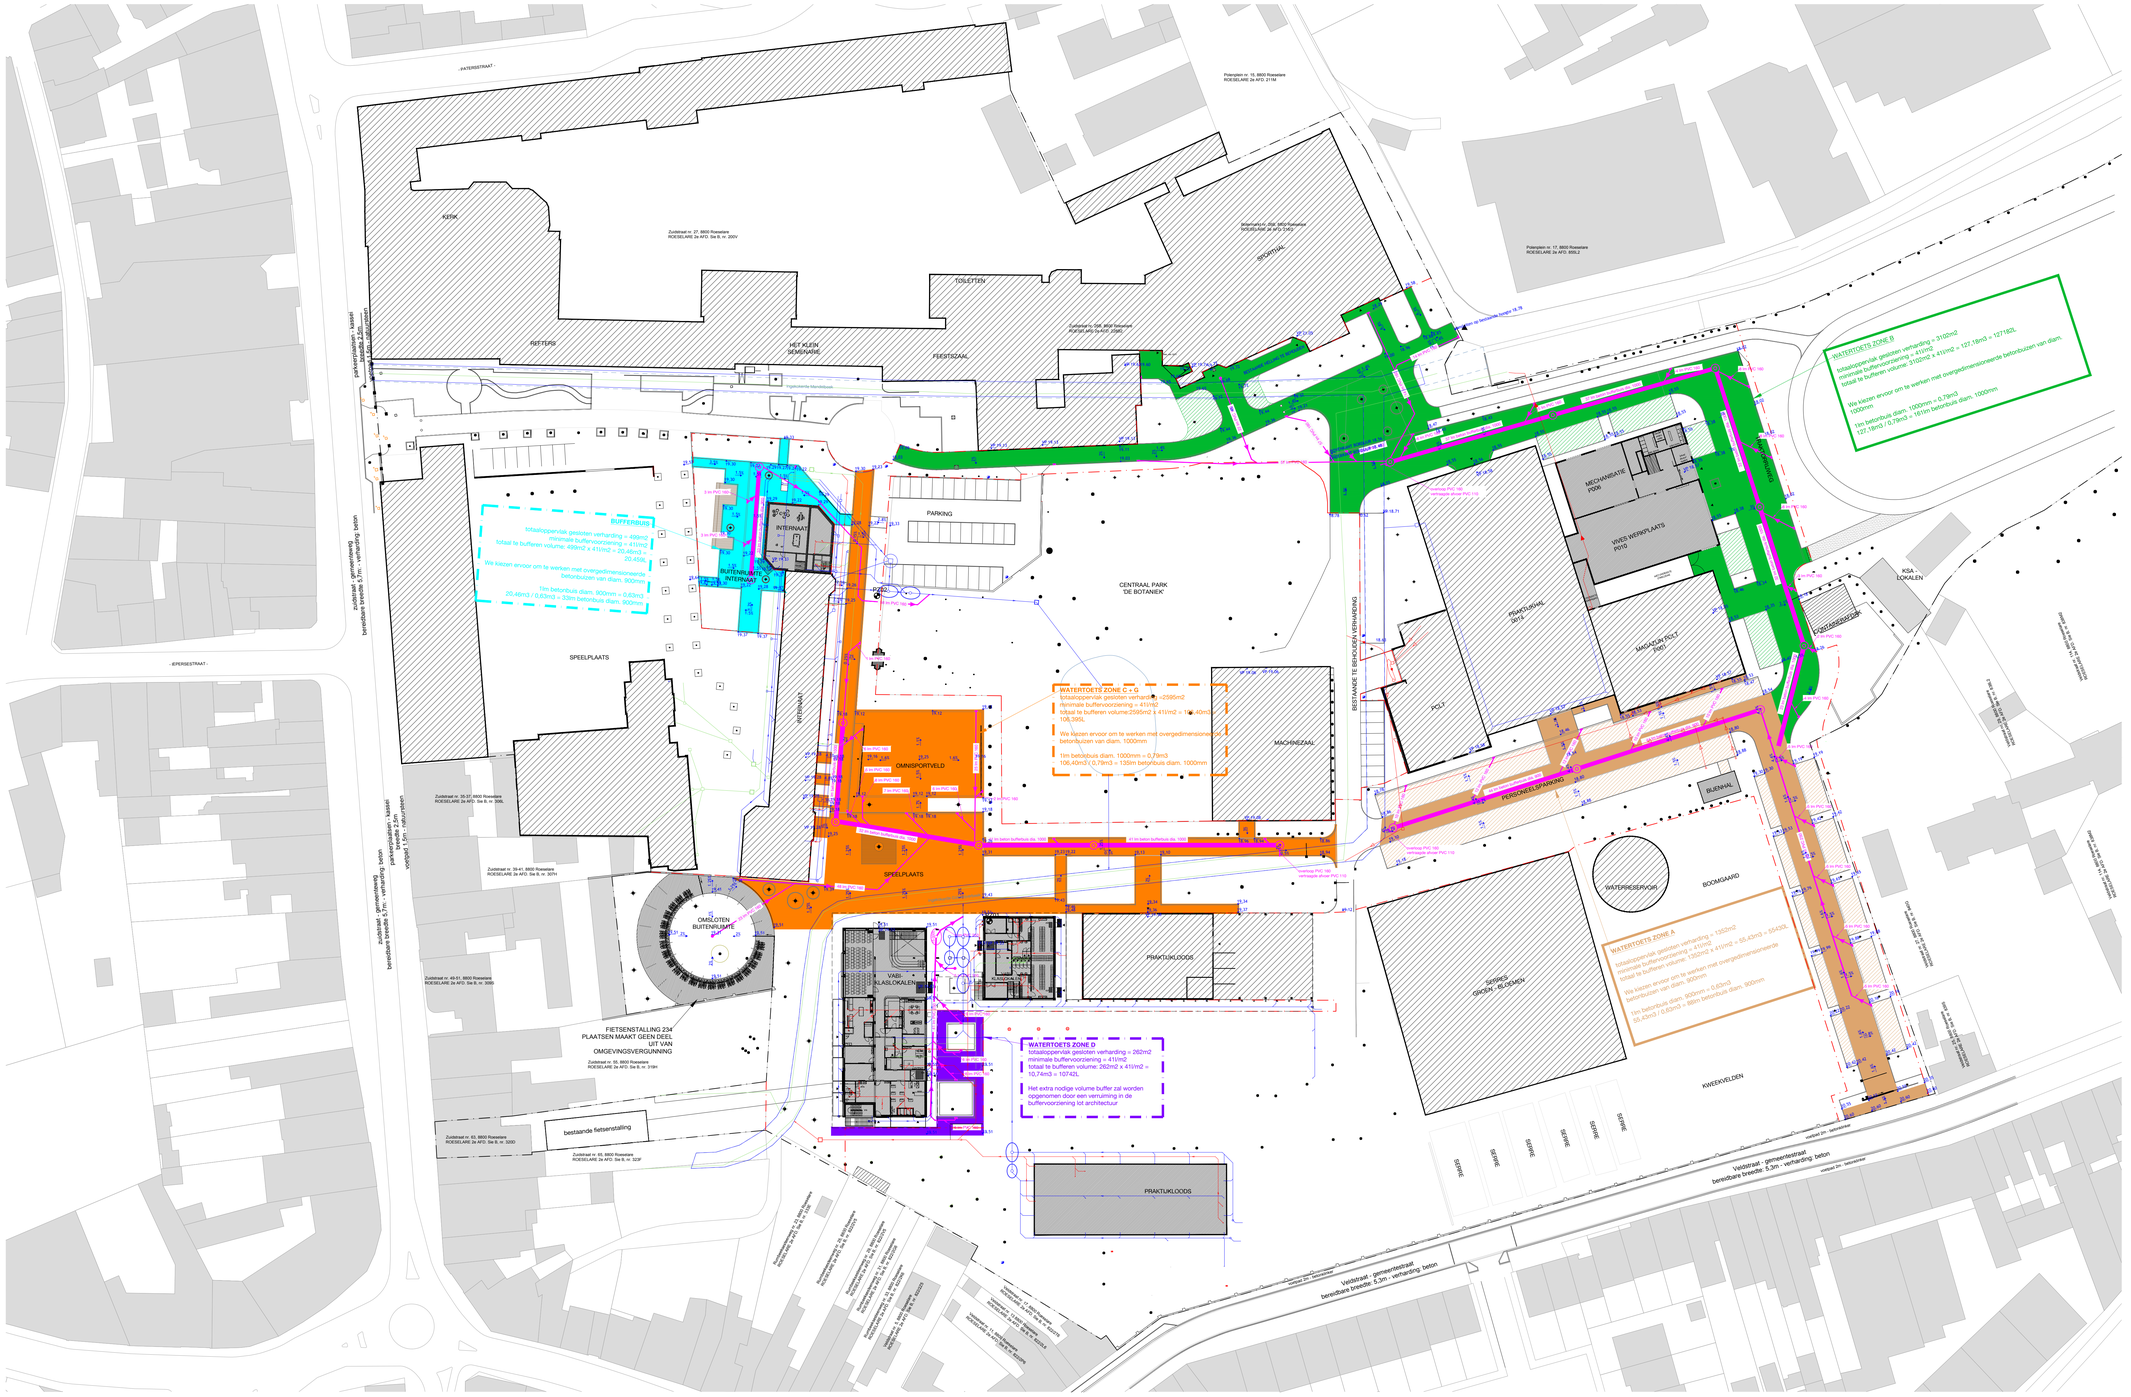

LEGENDE RIOLERING

- PVC buis RWA, diameter volgens aanduiding op plan
- vlakke beton- bufferbuis, diameter volgens aanduiding op plan
- prefab beton inspectieput
- straatkolk
- straatkolk - rond
- bufferput - aanduiding inhoud op plan
- RWA - leidingen - lot architectuur
- DWA - leidingen - lot architectuur
- FEC - leidingen - lot architectuur
- 18.18 nieuw hoogtepunt (TAW)
- aanduiding snede's
- projectgrens
- perceelsgrens
- aanduiding te bufferen oppervlakte verharding
- aanduiding te bufferen oppervlakte gesloten verharding
- aanduiding waterdoorlatende verharding binnen zonering te bufferen oppervlakte

projectnaam:	Omgevingsaanleg scholengroep Sint-Michiel - campus Zuid te Roeselare
fase:	uitvoeringsdossier
onderwerp:	rioleringsplan
doc. nr. :	BA_OA_P_N_rioleringsplan
datum:	21/04/2020
schaal:	1/500

ONTWERPER

burO | Groen
koen rygole landscape architects

burO Groen bvba
Sint-Eloois-Winkelsestraat 83 // B-8800 Roeselare // t: +32 (0)51 69 33 93
info@burogroen.be // www.burogroen.be

AANVRAGER

Scholengroep Sint-Michiel, vertegenwoordiger: Johan Decock
Kattenstraat 33 // 8800 Roeselare
t: +32 (0)51 26 47 26

BOUWPLAATS

Zuidstraat 27 // 8800 Roeselare
kadastrale sectie: 2e afdeling / sectie B
nrs.: 333E, 319H

nr	nederlandse naam	wetenschappelijke naam	kruinDiameter in m	stamomtrek in cm op hoogte 1m	opmerkingen
4	Hollandse linde	Tilia x europaea 'Pallida'	leiboom	60	reden zie addendum B20 te rooien bomen
5	Hollandse linde	Tilia x europaea 'Pallida'	leiboom	60	reden zie addendum B20 te rooien bomen
6	Hollandse linde	Tilia x europaea 'Pallida'	leiboom	60	reden zie addendum B20 te rooien bomen
7	Hollandse linde	Tilia x europaea 'Pallida'	leiboom	60	reden zie addendum B20 te rooien bomen
8	Hollandse linde	Tilia x europaea 'Pallida'	leiboom	60	reden zie addendum B20 te rooien bomen
24	Linde	Tilia	10	120	reden zie addendum B20 te rooien bomen
34	Gewone esdoorn	Acer pseudoplatanus	8	120	reden zie addendum B20 te rooien bomen
35	Gewone esdoorn	Acer pseudoplatanus	8	120	reden zie addendum B20 te rooien bomen
36	Gewone esdoorn	Acer pseudoplatanus	8	120	reden zie addendum B20 te rooien bomen
37	Gewone esdoorn	Acer pseudoplatanus	8	120	reden zie addendum B20 te rooien bomen
38	Gewone esdoorn	Acer pseudoplatanus	8	120	reden zie addendum B20 te rooien bomen
40	Zwarte els	Alnus glutinosa	4	60	reden zie addendum B20 te rooien bomen
57	Doodsbeenderenboom	Gymnocladus dioica	2	8	reden zie addendum B20 te rooien bomen
58	Doodsbeenderenboom	Gymnocladus dioica	2	8	reden zie addendum B20 te rooien bomen
59	Hollandse linde	Tilia x europaea 'Pallida'	dakvorm	60	reden zie addendum B20 te rooien bomen
60	Hollandse linde	Tilia x europaea 'Pallida'	dakvorm	60	reden zie addendum B20 te rooien bomen
61	Hollandse linde	Tilia x europaea 'Pallida'	dakvorm	60	reden zie addendum B20 te rooien bomen
62	Hollandse linde	Tilia x europaea 'Pallida'	dakvorm	60	reden zie addendum B20 te rooien bomen
63	Beuk	Fagus sylvatica	6	80	reden zie addendum B20 te rooien bomen
64	Hollandse linde	Tilia x europaea 'Pallida'	leiboom	60	reden zie addendum B20 te rooien bomen
65	Hollandse linde	Tilia x europaea 'Pallida'	leiboom	60	reden zie addendum B20 te rooien bomen
66	Hollandse linde	Tilia x europaea 'Pallida'	leiboom	60	reden zie addendum B20 te rooien bomen
67	Hollandse linde	Tilia x europaea 'Pallida'	leiboom	60	reden zie addendum B20 te rooien bomen
68	Hollandse linde	Tilia x europaea 'Pallida'	leiboom	60	reden zie addendum B20 te rooien bomen
69	Hollandse linde	Tilia x europaea 'Pallida'	leiboom	60	reden zie addendum B20 te rooien bomen
70	Hollandse linde	Tilia x europaea 'Pallida'	leiboom	60	reden zie addendum B20 te rooien bomen
71	Hollandse linde	Tilia x europaea 'Pallida'	leiboom	60	reden zie addendum B20 te rooien bomen
84	Zwarte berk	Betula nigra	8	120	reden zie addendum B20 te rooien bomen
85	Zwarte els	Alnus glutinosa	6	100	reden zie addendum B20 te rooien bomen
86	Zwarte els	Alnus glutinosa	6	100	reden zie addendum B20 te rooien bomen
87	Zwarte els	Alnus glutinosa	6	100	reden zie addendum B20 te rooien bomen
88	Zwarte els	Alnus glutinosa	6	100	reden zie addendum B20 te rooien bomen
99	Honingboom	Sophora japonica	3	10	reden zie addendum B20 te rooien bomen
100	Treurberk	Betula pendula 'Ariels'	8	80	reden zie addendum B20 te rooien bomen
101	Treurberk	Betula pendula 'youngii'	10	100	reden zie addendum B20 te rooien bomen
102	Venijnboom	Taxus baccata	10	120	reden zie addendum B20 te rooien bomen
1069	Okkernoot	Juglans regia	6	15	reden zie addendum B20 te rooien bomen
120	Plataan	Platanus x hispanica	8	120	reden zie addendum B20 te rooien bomen
121	Plataan	Platanus x hispanica	8	120	reden zie addendum B20 te rooien bomen
122	Plataan	Platanus x hispanica	8	120	reden zie addendum B20 te rooien bomen
152	Valse christusdoorn	Gleditsia triacanthos	8	30	reden zie addendum B20 te rooien bomen

bestaande bomen	144
te rooien bomen	41
nieuwe bomen	77
saldo te rooien - nieuwe bomen	36
Totaal bomen (projectzones)	**180**

LEGENDE INPLANTINGSPLAN

- bestaande boom
- bestaande boom - te rooien (niet vergund)
- nieuwe boom
- meerstammige struik
- bestaande gebouwen
- nieuwe gebouwen
- haagmassieven
- lage vegetatie (bodembedekker)
- betonklinkers
- asfaltverharding
- kleurasfalt
- speelvloer
- waterpasserende betonstraatstenen
- grindverharding
- grasbetontegels
- houten zitbank
- betonnen greppel
- slagboom
- schuifpoort
- verzinkbare paal
- opnamepunt en kijkrichting foto's
- aanduiding snede's
- projectgrens
- perceelsgrens

projectnaam: Omgevingsaanleg scholengroep Sint-Michiel - campus Zuid te Roeselare

fase: aanvraag omgevingsvergunning — onderwerp: rooiplan - bijlage addendum B20 te rooien bomen

doc. nr.: BA_OA_P_rooiplan

datum: 21/04/2020

schaal: 1/500

ONTWERPER

burO | Groen
koen vygels landscape architects

burO Groen bvba
Sint-Eloois-Winkelsestraat 83 // B-8800 Roeselare // t: +32 (0)51 69 33 93
info@burogroen.be // www.burogroen.be

AANVRAGER


Scholengroep Sint-Michiel, vertegenwoordiger: Johan Decock
Kattenstraat 33 // 8800 Roeselare
t: +32 (0)51 26 47 26


BOUWPLAATS

Zuidstraat 27 // 8800 Roeselare
kadastrale sectie: 2e afdeling / sectie B
nrs.: 333E, 319H

LEGENDE SNEDE

- 19.22 — bestaand hoogtepunt
- 19.22 — nieuw hoogtepunt
- projectgrens
- eindpunt snede

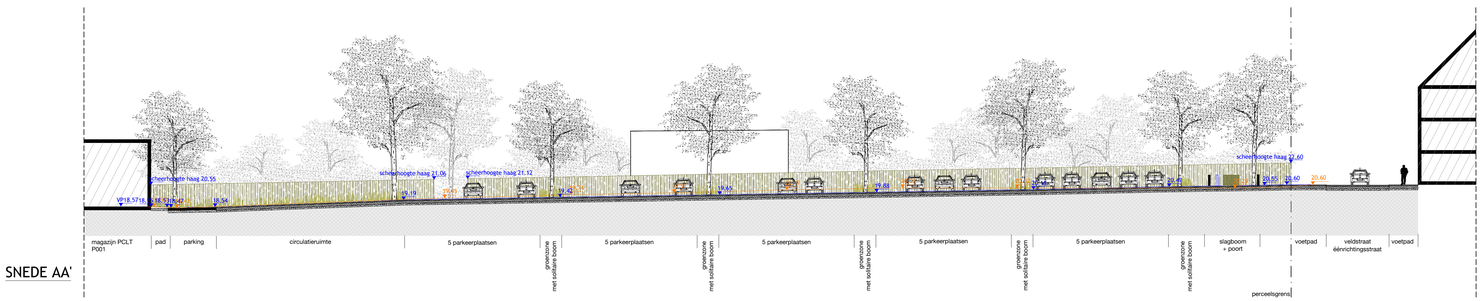
schoorhoogte haag 20.55
schoorhoogte haag 21.06
schoorhoogte haag 21.12
schoorhoogte haag 20.60
20.60
20.60

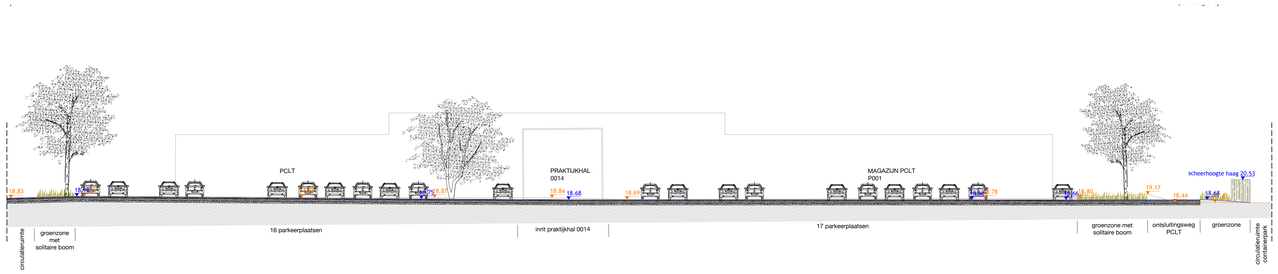

SNEDE BB'

LEGENDE SNEDE

- 19.22 — bestaand hoogtepunt
- 19.22 — nieuw hoogtepunt
- projectgrens
- eindpunt snede

projectnaam: Omgevingsaanleg scholengroep Sint-Michiel - campus Zuid te Roeselare

fase: uitvoeringsdossier

onderwerp: snedes

doc. nr. : BA_OA_S_snede BB'

datum: 21/04/2020

schaal: 1/200

ONTWERPER

burO | Groen
koen nygole landscape architects

burO Groen bvba
Sint-Eloois-Winkelsestraat 83 // B-8800 Roeselare // t: +32 (0)51 69 33 93
info@burogroen.be // www.burogroen.be

AANVRAGER

Scholengroep Sint-Michiel, vertegenwoordiger: Johan Decock
Kattenstraat 33 // 8800 Roeselare
t: +32 (0)51 26 47 26

BOUWPLAATS

Zuidstraat 27 // 8800 Roeselare
kadastrale sectie: 2e afdeling / sectie B
nrs.: 333E, 319H

LEGENDE SNEDE

- 19.22 — bestaand hoogtepunt
- 19.22 — nieuw hoogtepunt
- projectgrens
- eindpunt snede

projectnaam: Omgevingsaanleg scholengroep Sint-Michiel - campus Zuid te Roeselare

fase: uitvoeringsdossier


onderwerp: snedes

doc. nr. : BA_OA_S_snede CC'

datum: 21/04/2020

schaal: 1/200

SNEDE CC'

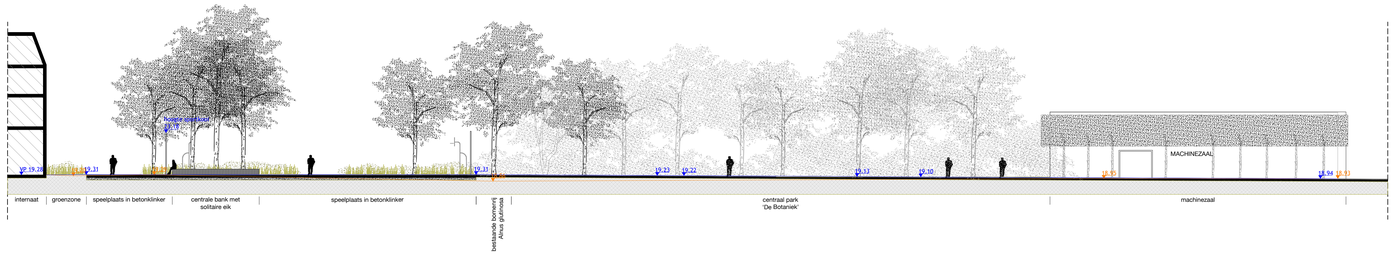

ONTWERPER

burO Groen
koen nygole landscape architects

burO Groen bvba
Sint-Eloois-Winkelsestraat 83 // B-8800 Roeselare // t: +32 (0)51 69 33 93
info@burogroen.be // www.burogroen.be

AANVRAGER

Scholengroep Sint-Michiel, vertegenwoordiger: Johan Decock
Kattenstraat 33 // 8800 Roeselare
t: +32 (0)51 26 47 26

BOUWPLAATS

Zuidstraat 27 // 8800 Roeselare
kadastrale sectie: 2e afdeling / sectie B
nrs.: 333E, 319H

LEGENDE SNEDE

19.22	bestaand hoogtepunt
19.22	nieuw hoogtepunt
	projectgrens
	eindpunt snede

projectnaam: Omgevingsaanleg scholengroep Sint-Michiel - campus Zuid te Roeselare

fase: uitvoeringsdossier

onderwerp: snedes


doc. nr. : BA_OA_S_snede DD'

datum: 21/04/2020

schaal: 1/200

Noorden

SNEDE DD'

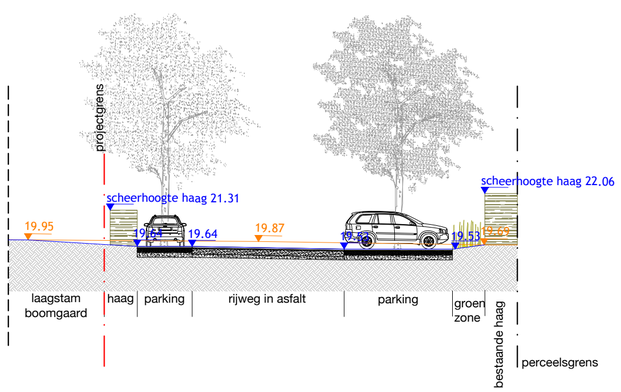

ONTWERPER

burO | Groen
koen rygole landscape architects

burO Groen bvba
Sint-Eloois-Winkelsestraat 83 // B-8800 Roeselare // t: +32 (0)51 69 33 93
info@burogroen.be // www.burogroen.be

AANVRAGER

Scholengroep Sint-Michiel, vertegenwoordiger: Johan Decock
Kattenstraat 33 // 8800 Roeselare
t: +32 (0)51 26 47 26

BOUWPLAATS

Zuidstraat 27 // 8800 Roeselare
kadastrale sectie: 2e afdeling / sectie B
nrs.: 333E, 319H

LEGENDE SNEDE

19.22	bestaand hoogtepunt
19.22	nieuw hoogtepunt
	projectgrens
	eindpunt snede

projectnaam: Omgevingsaanleg scholengroep Sint-Michiel - campus Zuid te Roeselare

fase: uitvoeringsdossier

onderwerp: snedes


doc. nr. : BA_OA_S_snede EE'

datum: 21/04/2020

schaal: 1/200

Noorden

SNEDE EE'

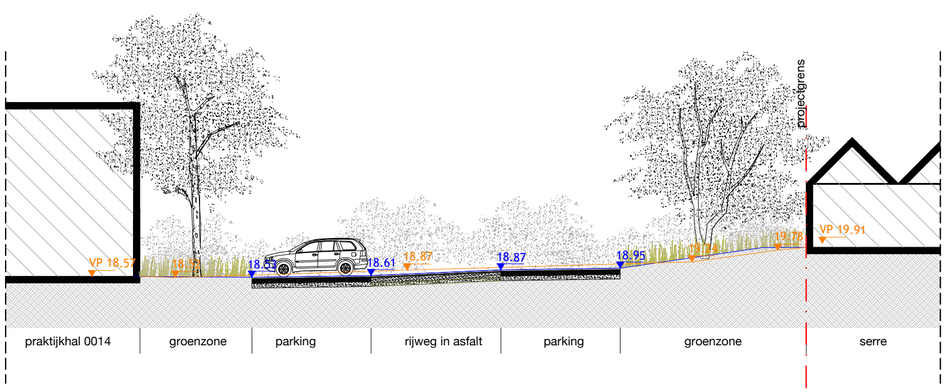

ONTWERPER

burO | Groen
koen rygole landscape architects

burO Groen bvba
Sint-Elooi-Winkelsestraat 83 // B-8800 Roeselare // t: +32 (0)51 69 33 93
info@burogroen.be // www.burogroen.be

AANVRAGER

Scholengroep Sint-Michiel, vertegenwoordiger: Johan Decock
Kattenstraat 33 // 8800 Roeselare
t: +32 (0)51 26 47 26

BOUWPLAATS

Zuidstraat 27 // 8800 Roeselare
kadastrale sectie: 2e afdeling / sectie B
nrs.: 333E, 319H

LEGENDE SNEDE

19.22	bestaand hoogtepunt
19.22	nieuw hoogtepunt
	projectgrens
	eindpunt snede

projectnaam: Omgevingsaanleg scholengroep Sint-Michiel - campus Zuid te Roeselare

fase: uitvoeringsdossier


onderwerp: snedes

doc. nr. : BA_OA_S_snede FF'

datum: 21/04/2020

schaal: 1/200

Noorden

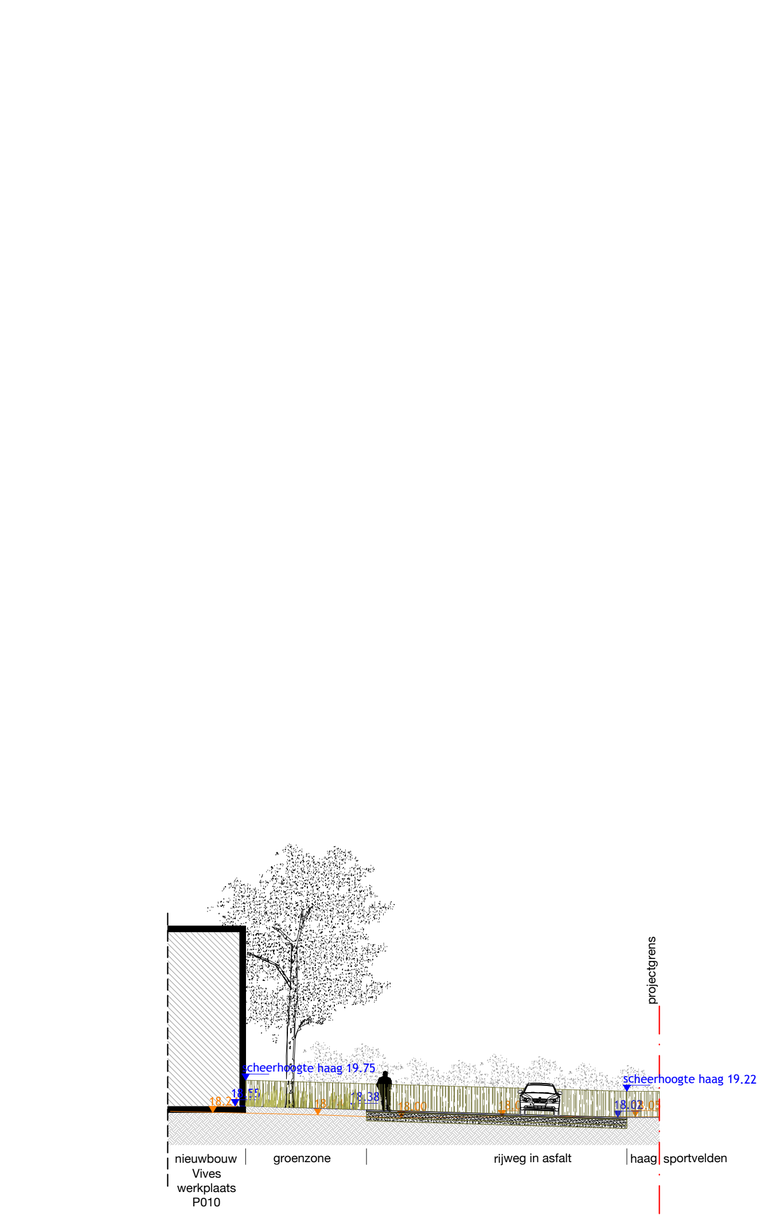

SNEDE FF'

ONTWERPER

burO | Groen
koen rygole landscape architects

burO Groen bvba
Sint-Eloois-Winkelsestraat 83 // B-8800 Roeselare // t: +32 (0)51 69 33 93
info@burogroen.be // www.burogroen.be

AANVRAGER

Scholengroep Sint-Michiel, vertegenwoordiger: Johan Decock
Kattenstraat 33 // 8800 Roeselare
t: +32 (0)51 26 47 26

BOUWPLAATS

Zuidstraat 27 // 8800 Roeselare
kadastrale sectie: 2e afdeling / sectie B
nrs.: 333E, 319H

LEGENDE SNEDE

19.22	bestaand hoogtepunt
19.22	nieuw hoogtepunt
	projectgrens
	eindpunt snede

projectnaam: Omgevingsaanleg scholengroep Sint-Michiel - campus Zuid te Roeselare

fase: uitvoeringsdossier


onderwerp: snedes

doc. nr. : BA_OA_S_snede GG'

datum: 21/04/2020

schaal: 1/200

Noorden

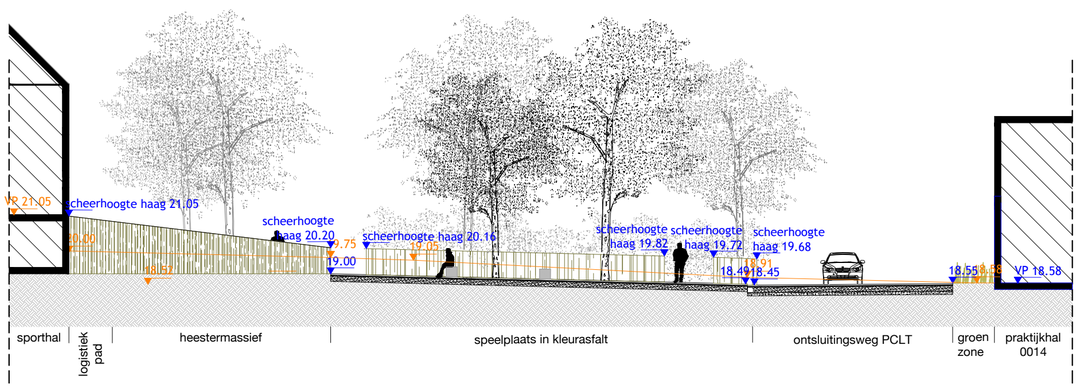

SNEDE GG'

ONTWERPER

burO | Groen
koen rygole landscape architects

burO Groen bvba
Sint-Eloois-Winkelsestraat 83 // B-8800 Roeselare // t: +32 (0)51 69 33 93
info@burogroen.be // www.burogroen.be

AANVRAGER

Scholengroep Sint-Michiel, vertegenwoordiger: Johan Decock
Kattenstraat 33 // 8800 Roeselare
t: +32 (0)51 26 47 26

BOUWPLAATS

Zuidstraat 27 // 8800 Roeselare
kadastrale sectie: 2e afdeling / sectie B
nrs.: 333E, 319H

LEGENDE SNEDE

19.22	bestaand hoogtepunt
19.22	nieuw hoogtepunt
	projectgrens
	eindpunt snede

projectnaam: Omgevingsaanleg scholengroep Sint-Michiel - campus Zuid te Roeselare

fase: uitvoeringsdossier

onderwerp: snedes

doc. nr. : BA_OA_S_snede HH'

datum: 21/04/2020

schaal: 1/200

Noorden



SNEDE HH'

ONTWERPER

burO | Groen
koen rygole landscape architects

burO Groen bvba
Sint-Elooi-Winkelsestraat 83 // B-8800 Roeselare // t: +32 (0)51 69 33 93
info@burogroen.be // www.burogroen.be

AANVRAGER

Scholengroep Sint-Michiel, vertegenwoordiger: Johan Decock
Kattenstraat 33 // 8800 Roeselare
t: +32 (0)51 26 47 26

BOUWPLAATS

Zuidstraat 27 // 8800 Roeselare
kadastrale sectie: 2e afdeling / sectie B
nrs.: 333E, 319H

LEGENDE SNEDE

19.22	bestaand hoogtepunt
19.22	nieuw hoogtepunt
	projectgrens
	eindpunt snede

projectnaam: Omgevingsaanleg scholengroep Sint-Michiel - campus Zuid te Roeselare

fase: uitvoeringsdossier


onderwerp: snedes

doc. nr. : BA_OA_S_snede II'

datum: 21/04/2020

schaal: 1/200

Noorden

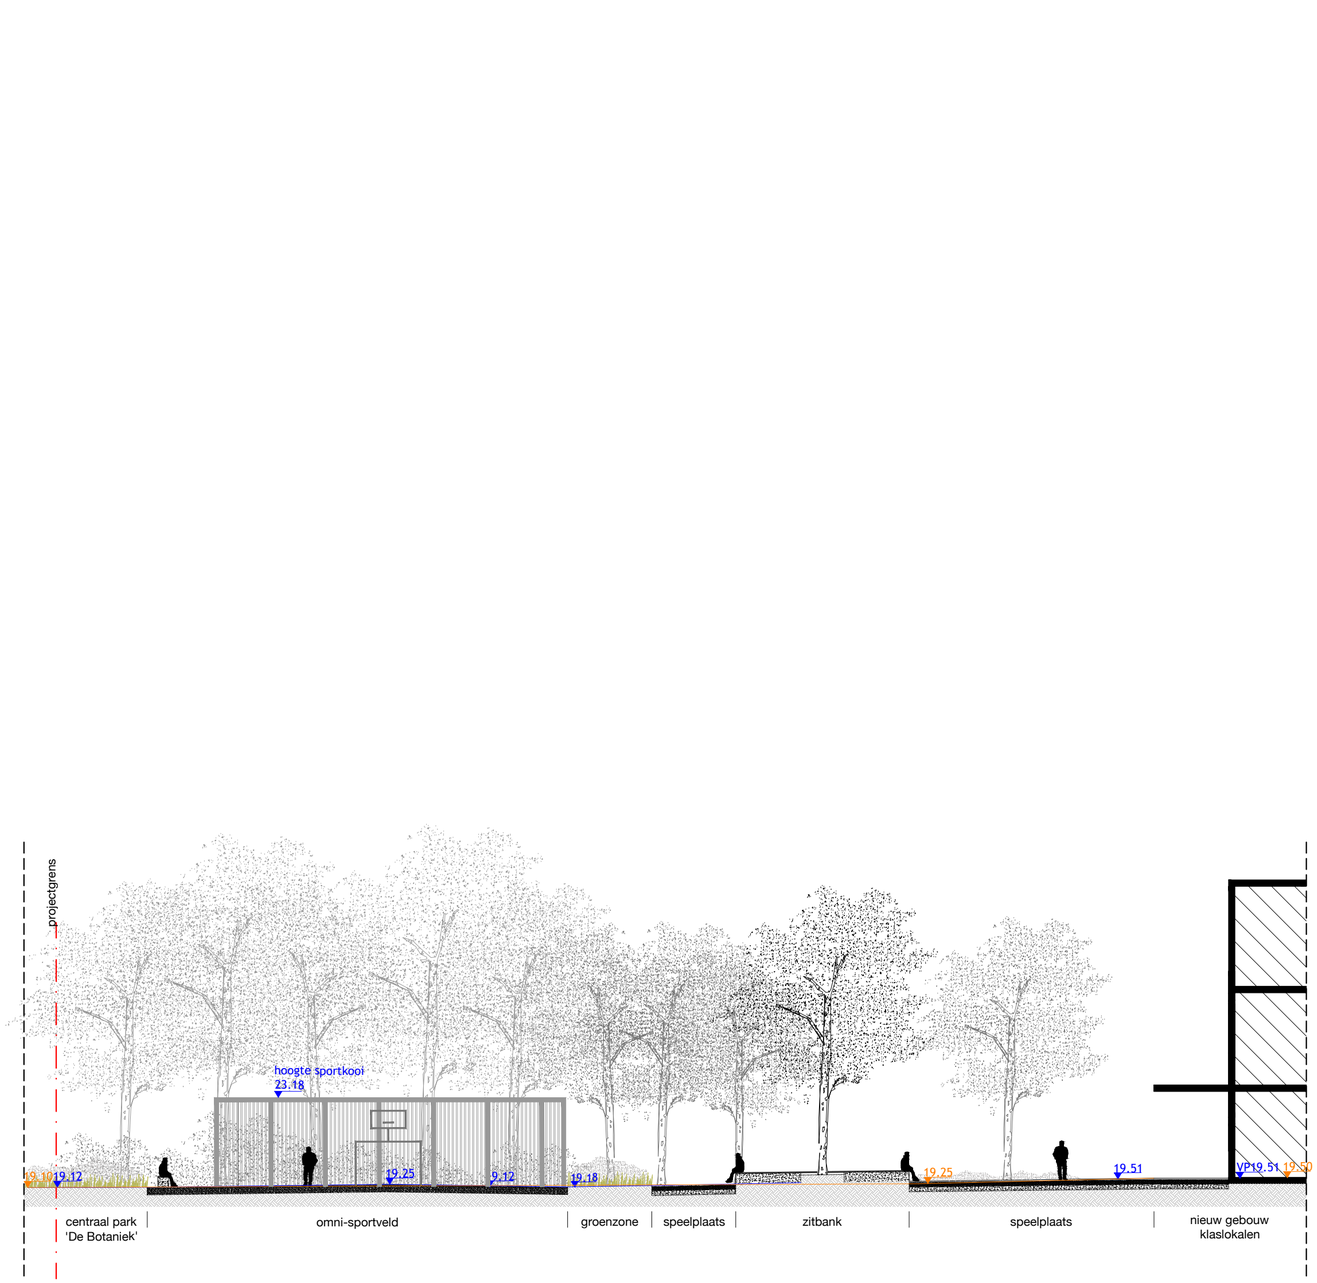

SNEDE II'

ONTWERPER

burO | Groen
koen rygole landscape architects

burO Groen bvba
Sint-Elooi-Winkelsestraat 83 // B-8800 Roeselare // t: +32 (0)51 69 33 93
info@burogroen.be // www.burogroen.be

AANVRAGER

Scholengroep Sint-Michiel, vertegenwoordiger: Johan Decock
Kattenstraat 33 // 8800 Roeselare
t: +32 (0)51 26 47 26

BOUWPLAATS

Zuidstraat 27 // 8800 Roeselare
kadastrale sectie: 2e afdeling / sectie B
nrs.: 333E, 319H

LEGENDE SNEDE

19.22	bestaand hoogtepunt
19.22	nieuw hoogtepunt
	projectgrens
	eindpunt snede

projectnaam: Omgevingsaanleg scholengroep Sint-Michiel - campus Zuid te Roeselare

fase: uitvoeringsdossier

onderwerp: snedes


doc. nr. : BA_OA_S_snede JJ'

datum: 21/04/2020

schaal: 1/200

Noorden

SNEDE JJ'

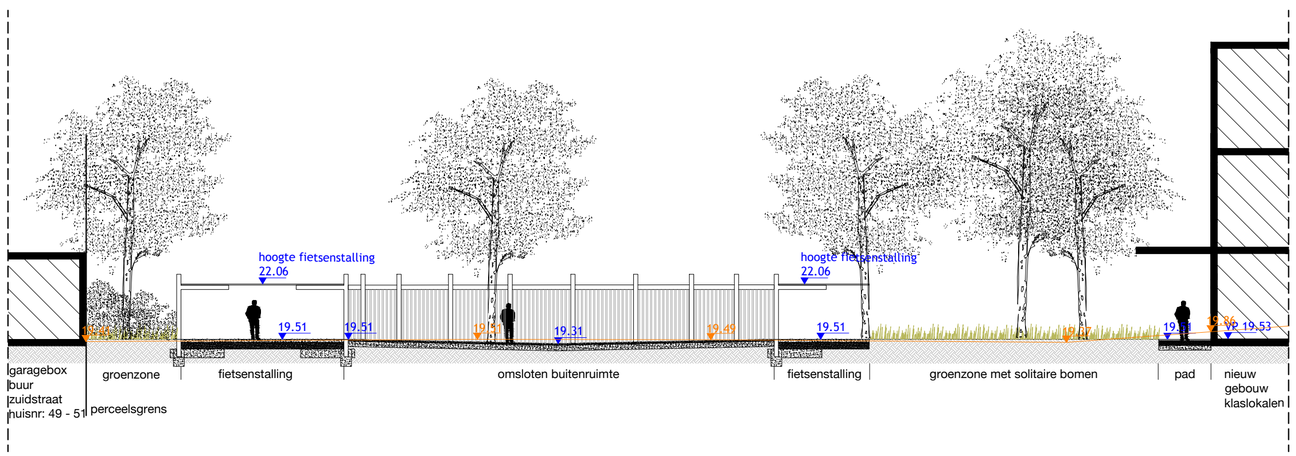

ONTWERPER

burO | Groen
koen rygole landscape architects

burO Groen bvba
Sint-Eloois-Winkelsestraat 83 // B-8800 Roeselare // t: +32 (0)51 69 33 93
info@burogroen.be // www.burogroen.be

AANVRAGER


Scholengroep Sint-Michiel, vertegenwoordiger: Johan Decock
Kattenstraat 33 // 8800 Roeselare
t: +32 (0)51 26 47 26

BOUWPLAATS

Zuidstraat 27 // 8800 Roeselare
kadastrale sectie: 2e afdeling / sectie B
nrs.: 333E, 319H

LEGENDE SNEDE

19.22	bestaand hoogtepunt
19.22	nieuw hoogtepunt
	projectgrens
	eindpunt snede

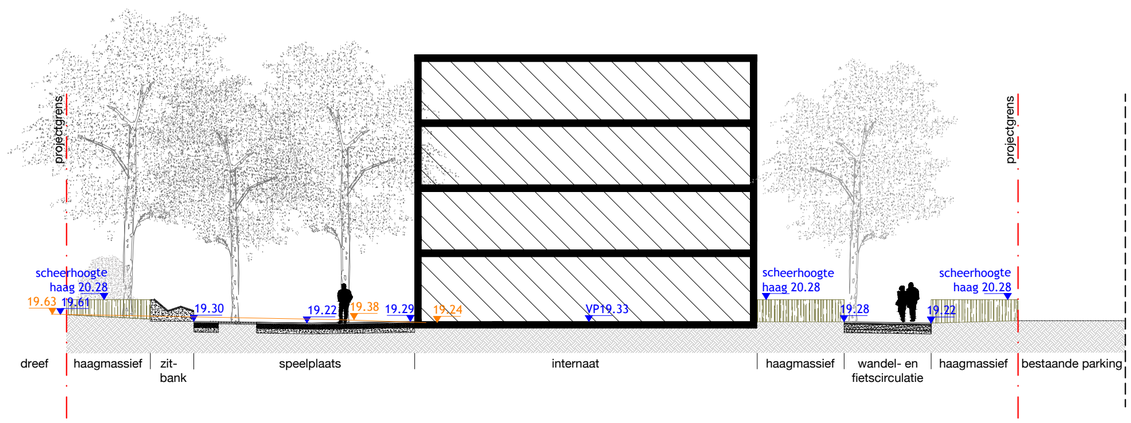

SNEDE KK'

projectnaam: Omgevingsaanleg scholengroep Sint-Michiel - campus Zuid te Roeselare

fase: uitvoeringsdossier

onderwerp: snedes

doc. nr. : BA_OA_S_snede KK'

datum: 21/04/2020

schaal: 1/200

Noorden

ONTWERPER

burO | Groen
koen rygole landscape architects

burO Groen bvba
Sint-Eloois-Winkelsestraat 83 // B-8800 Roeselare // t: +32 (0)51 69 33 93
info@burogroen.be // www.burogroen.be

AANVRAGER

Scholengroep Sint-Michiel, vertegenwoordiger: Johan Decock
Kattenstraat 33 // 8800 Roeselare
t: +32 (0)51 26 47 26

BOUWPLAATS


Zuidstraat 27 // 8800 Roeselare
kadastrale sectie: 2e afdeling / sectie B
nrs.: 333E, 319H

projectnaam: Omgevingsaanleg scholengroep Sint-Michiel - campus Zuid te Roeselare

fase: aanvraag omgevingsvergunning onderwerp: titelblad

doc. nr. : BA_OA_TI

datum: 21/04/2020

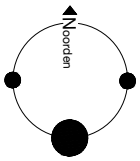

ONTWERPER

burO | Groen
koen rygole landscape architects

burO Groen bvba
Sint-Eloois-Winkelsestraat 83 // B-8800 Roeselare // t: +32 (0)51 69 33 93
info@burogroen.be // www.burogroen.be

AANVRAGER

Scholengroep Sint-Michiel, vertegenwoordiger: Johan Decock
Kattenstraat 33 // 8800 Roeselare
t: +32 (0)51 26 47 26

BOUWPLAATS

Zuidstraat 27 // 8800 Roeselare
kadastrale sectie: 2e afdeling / sectie B
nrs.: 333E, 319H