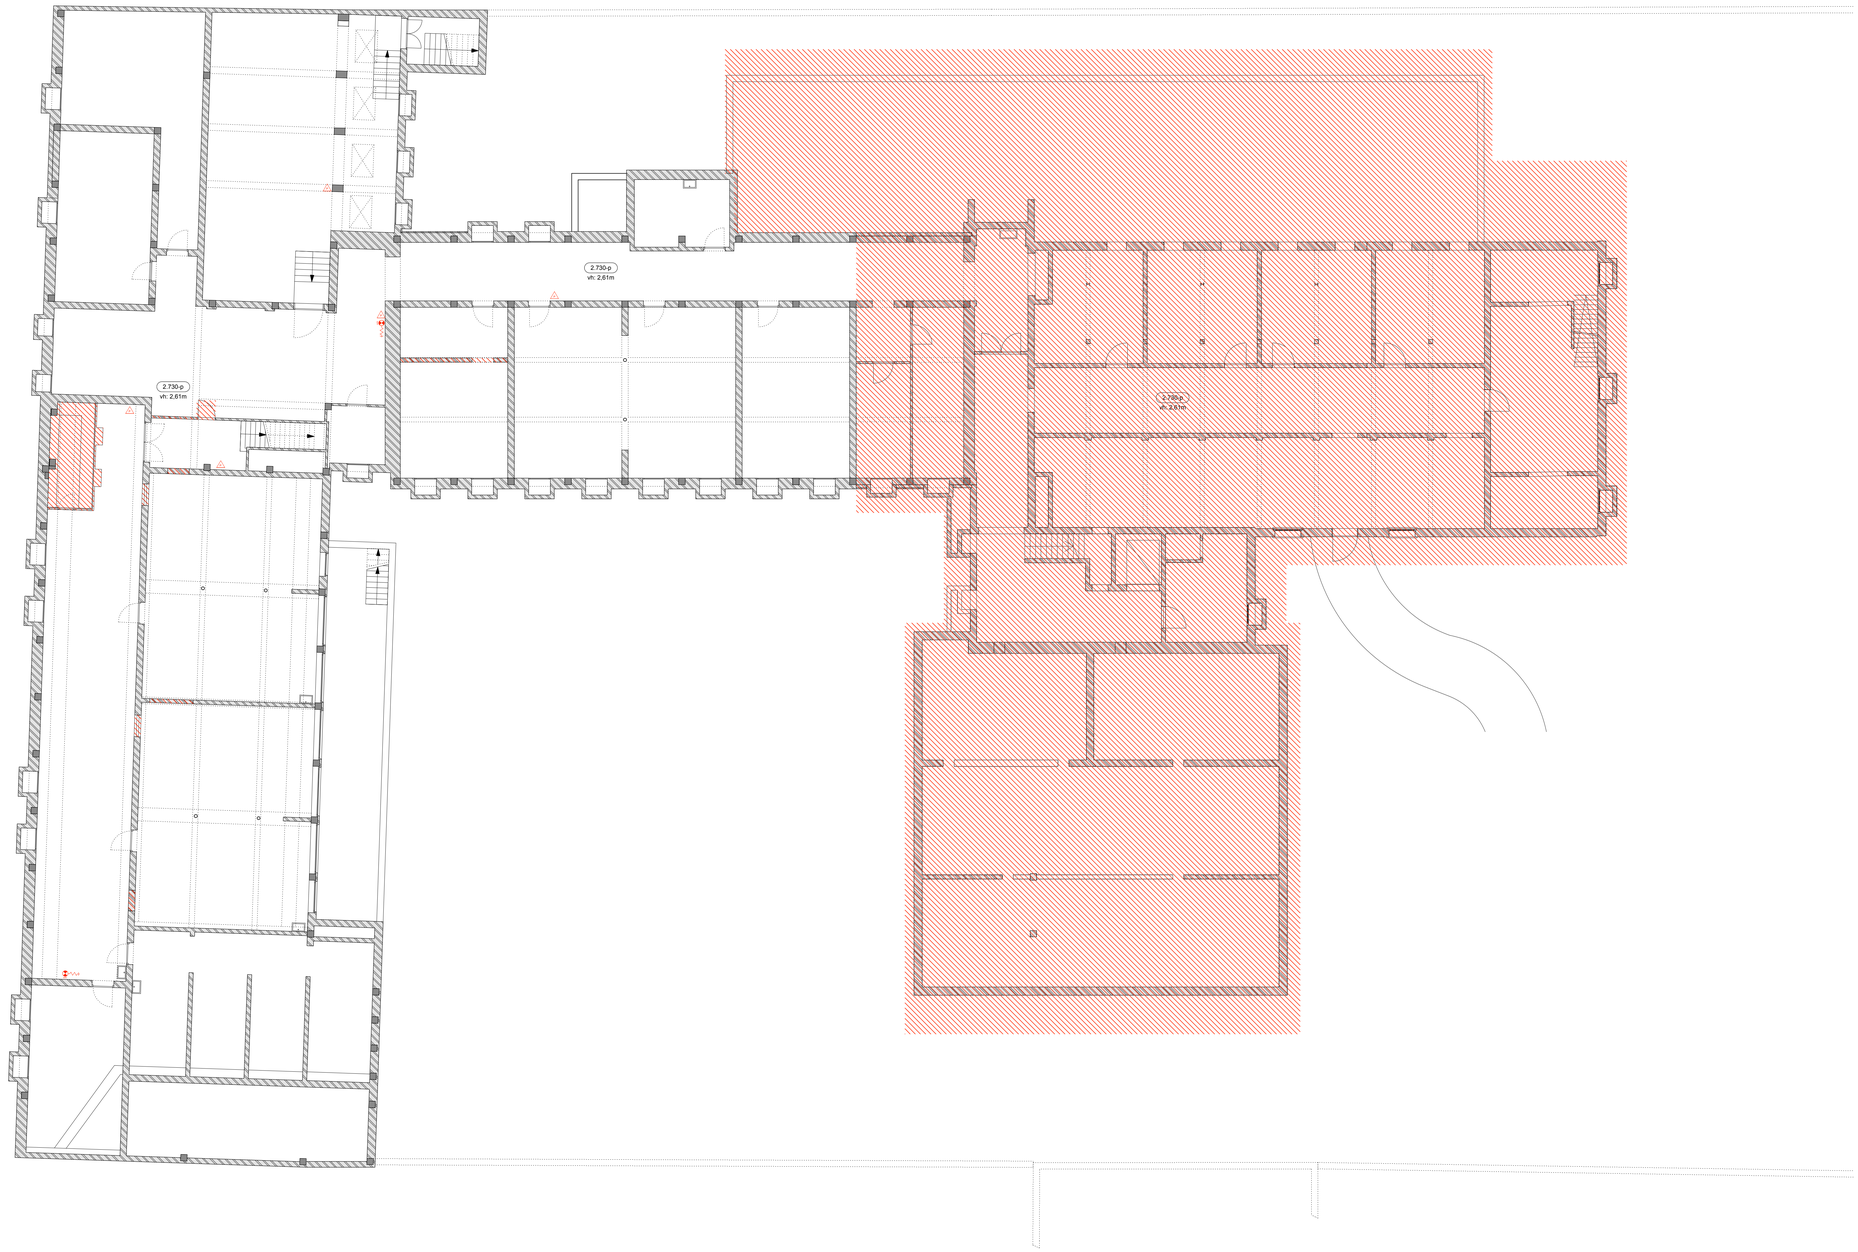


RENVOOI

- beton, nieuw in het werk gestort
- beton, nieuw prefab
- zand cementchape
- kalkzandsteen, 100mm/150mm/200mm
- betonsteen
- lichte scheidingswand, 70mm/100mm
- isolatie
- metalstudwand, geïsoleerd waar aangegeven
- entree
- EI 30 — branddeur zelfsluitend met kozijn, brandwerend 30 min of zoals vermeld
- EI 30 — brandwerende scheiding brandwerend 30 min of zoals vermeld
- EI 60 — branddeur zelfsluitend met kozijn brandwerend 60 min of zoals vermeld
- EI 60 — brandwerende scheiding brandwerend 60 min of zoals vermeld
- EI 120 — brandwerende scheiding brandwerend 120 min of zoals vermeld
- EI 60 — brandwerende scheiding brandoverslag vlandicht 60 min of zoals vermeld
- brandslanghaspel, inbouw lengte 30 m of zoals vermeld
- handbrandblusser, poeder type ABC 6 kg
- brandmelder
- R — rookmelder
- verlaagd plafond tbv installaties

ALLE MAATVOERING IN HET WERK TE CONTROLEREN

0 1 2 3 4 5m

D	dd.mm.yyyy
C	dd.mm.yyyy
B	dd.mm.yyyy
A	dd.mm.yyyy

ATELIER KEMPE THILL
ARCHITECTS AND PLANNERS

Postbus 13064
NL 3004 HB Rotterdam
T +31 (0) 10 750 37 07
office@atelierkempethill.com

bouwheer : Karel de Grote Hogeschool
Brusselstraat 45
2018 Antwerpen
T +32 3 613 13 13
E info@kdg.be

project : Karel de Grote Kunstencampus
verbouwing en uitbreiding Campus Markgrave
Van Schoonbekestraat 143
2018 Antwerpen
10de Afd., Sec. K, nrs. 1836e en 1852d2

omschrijving : plan niveau -1 sloop
fase : stedenbouwkundige vergunning

getekend	: MvB	datum	: dd.mm.yyyy
schaal	: 1:100	formaat	: A0
eenheid	: ...	status	: ...

projectnummer : 0203 tekeningnummer : XXX

IN BEWERKING
uitgifteadatum: 01-01-2001

Oliver Thill
architect **ATELIER KEMPE THILL**

Naam ondertekenaar 1
Functie ondertekenaar 1

Naam ondertekenaar 2
Functie ondertekenaar 2