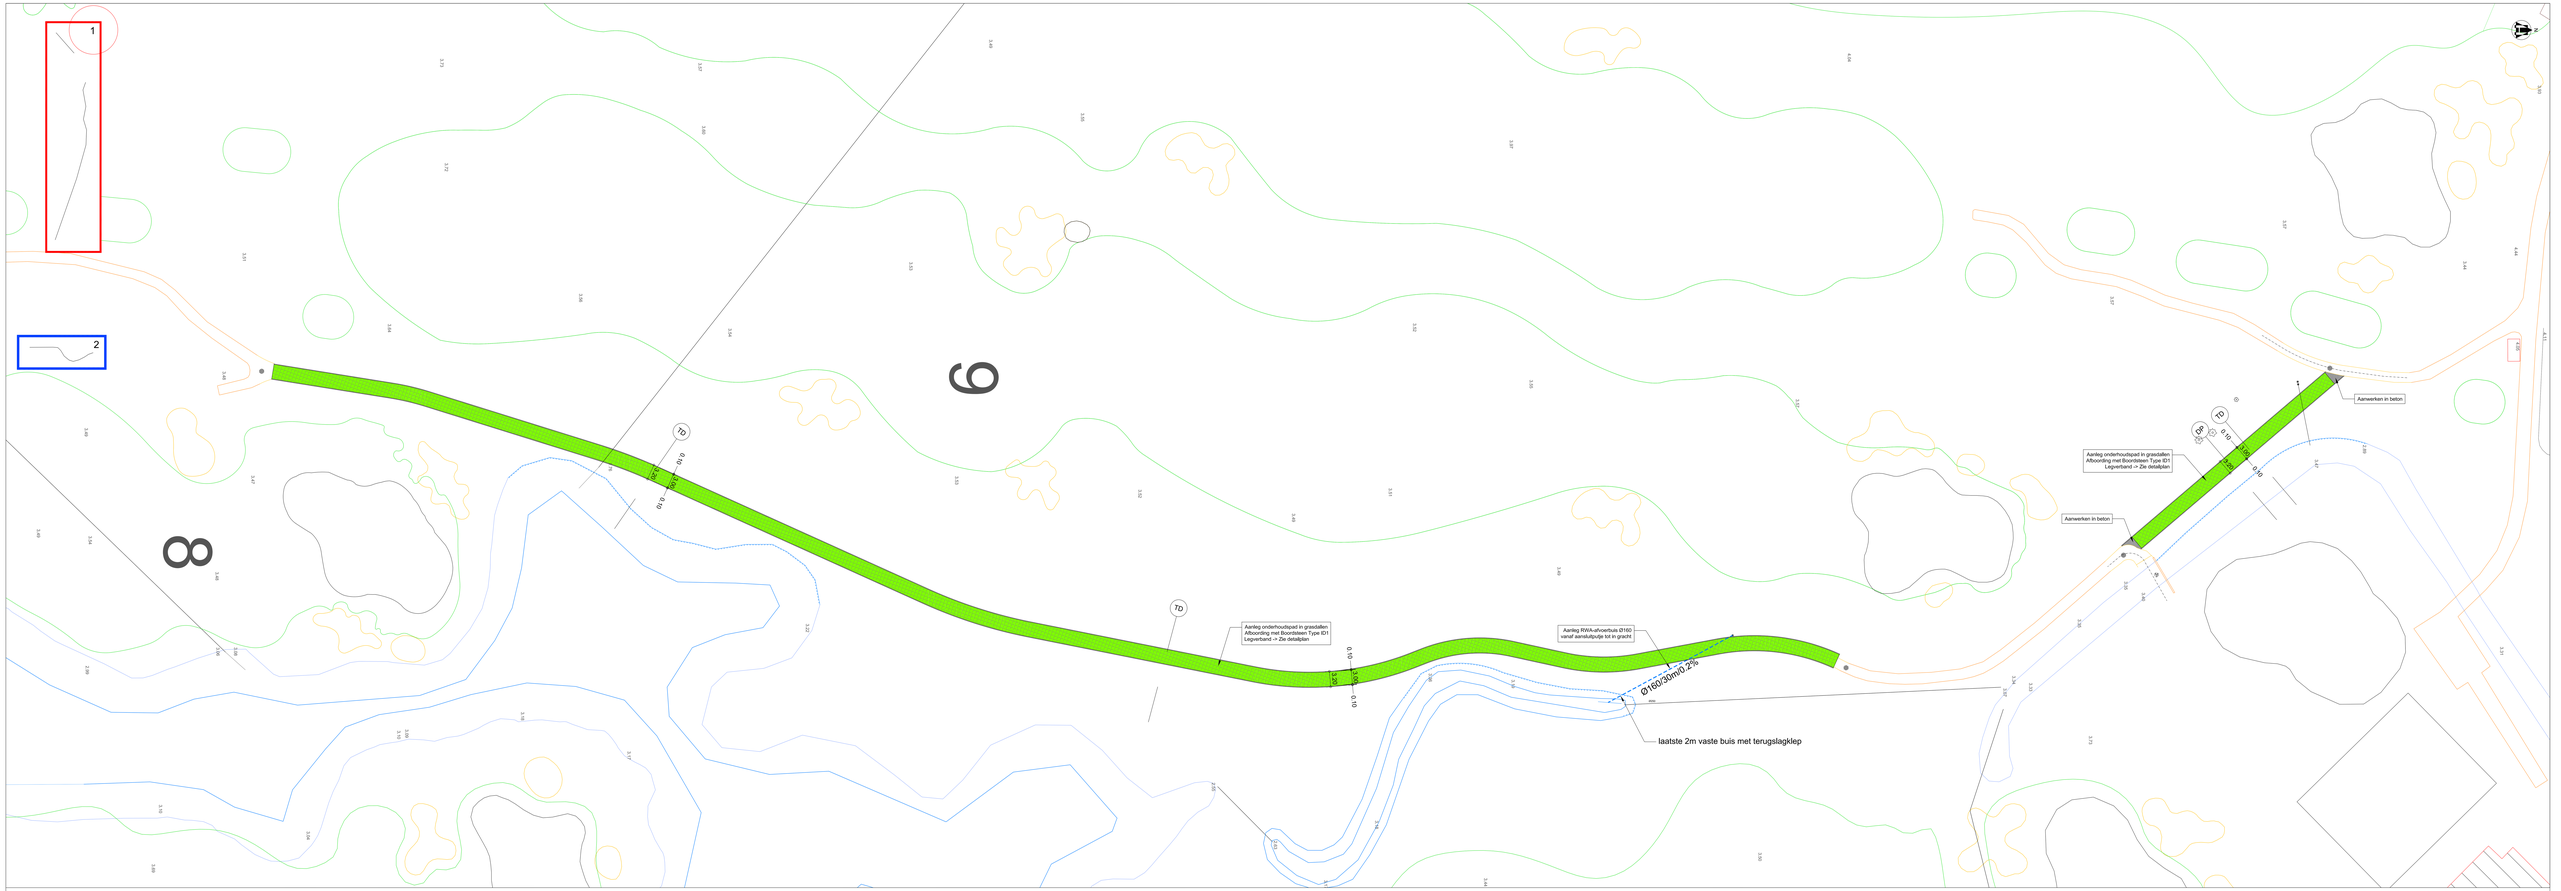

Referentiepeil x&y = Lambert 72 ; Referentiepeil z = Tweede Algemene Waterpassing (TAW)

Deel 1 - Grondplan - Nieuwe Toestand - Schaal: 1/200

0 5 10 20
Meters

Opgemaakt door: STUDIEBUREAU HAEGEBAERT
Glindeborrestraat 585 - 9490 JABBEKE
T: 050/38.01.00
e-mail: studiebureau@haegebaert.be