


Het niveau van het terrein zal niet gewijzigd worden door de werken.
 Er zal aangesloten worden op het bestaande niveau van de aanliggende groenzone's.

Referentiepeil x&y = Lambert 72 ; Referentiepeil z = Tweede Algemene Waterpassing (TAW)

Deel 1 - Inplantingsplan - Schaal: 1/500

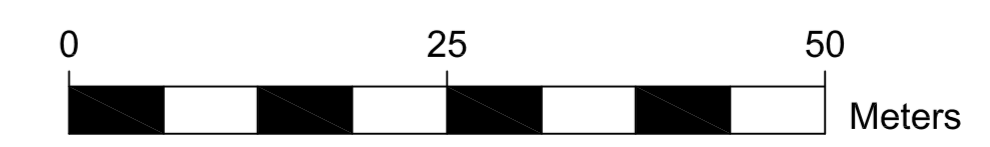

Opgemaakt door: **STUDIEBUREAU HAEGEBAERT**
 Gistelsteenweg 595 - 8490 JABBEKE
 tel: 050/78 20 56
 e-mail: studiebureau@haegebaert.be