NIEUWE TOESTAND

REFERENTIENIVEAU: ALLE PEILEN IN mTAW

SCHAAL: 1/250

0m 5m 10m 15m 20m 25m

SCHAAL: 1/100

0m 2.50m 5m 7.50m 10m

INPLANTING

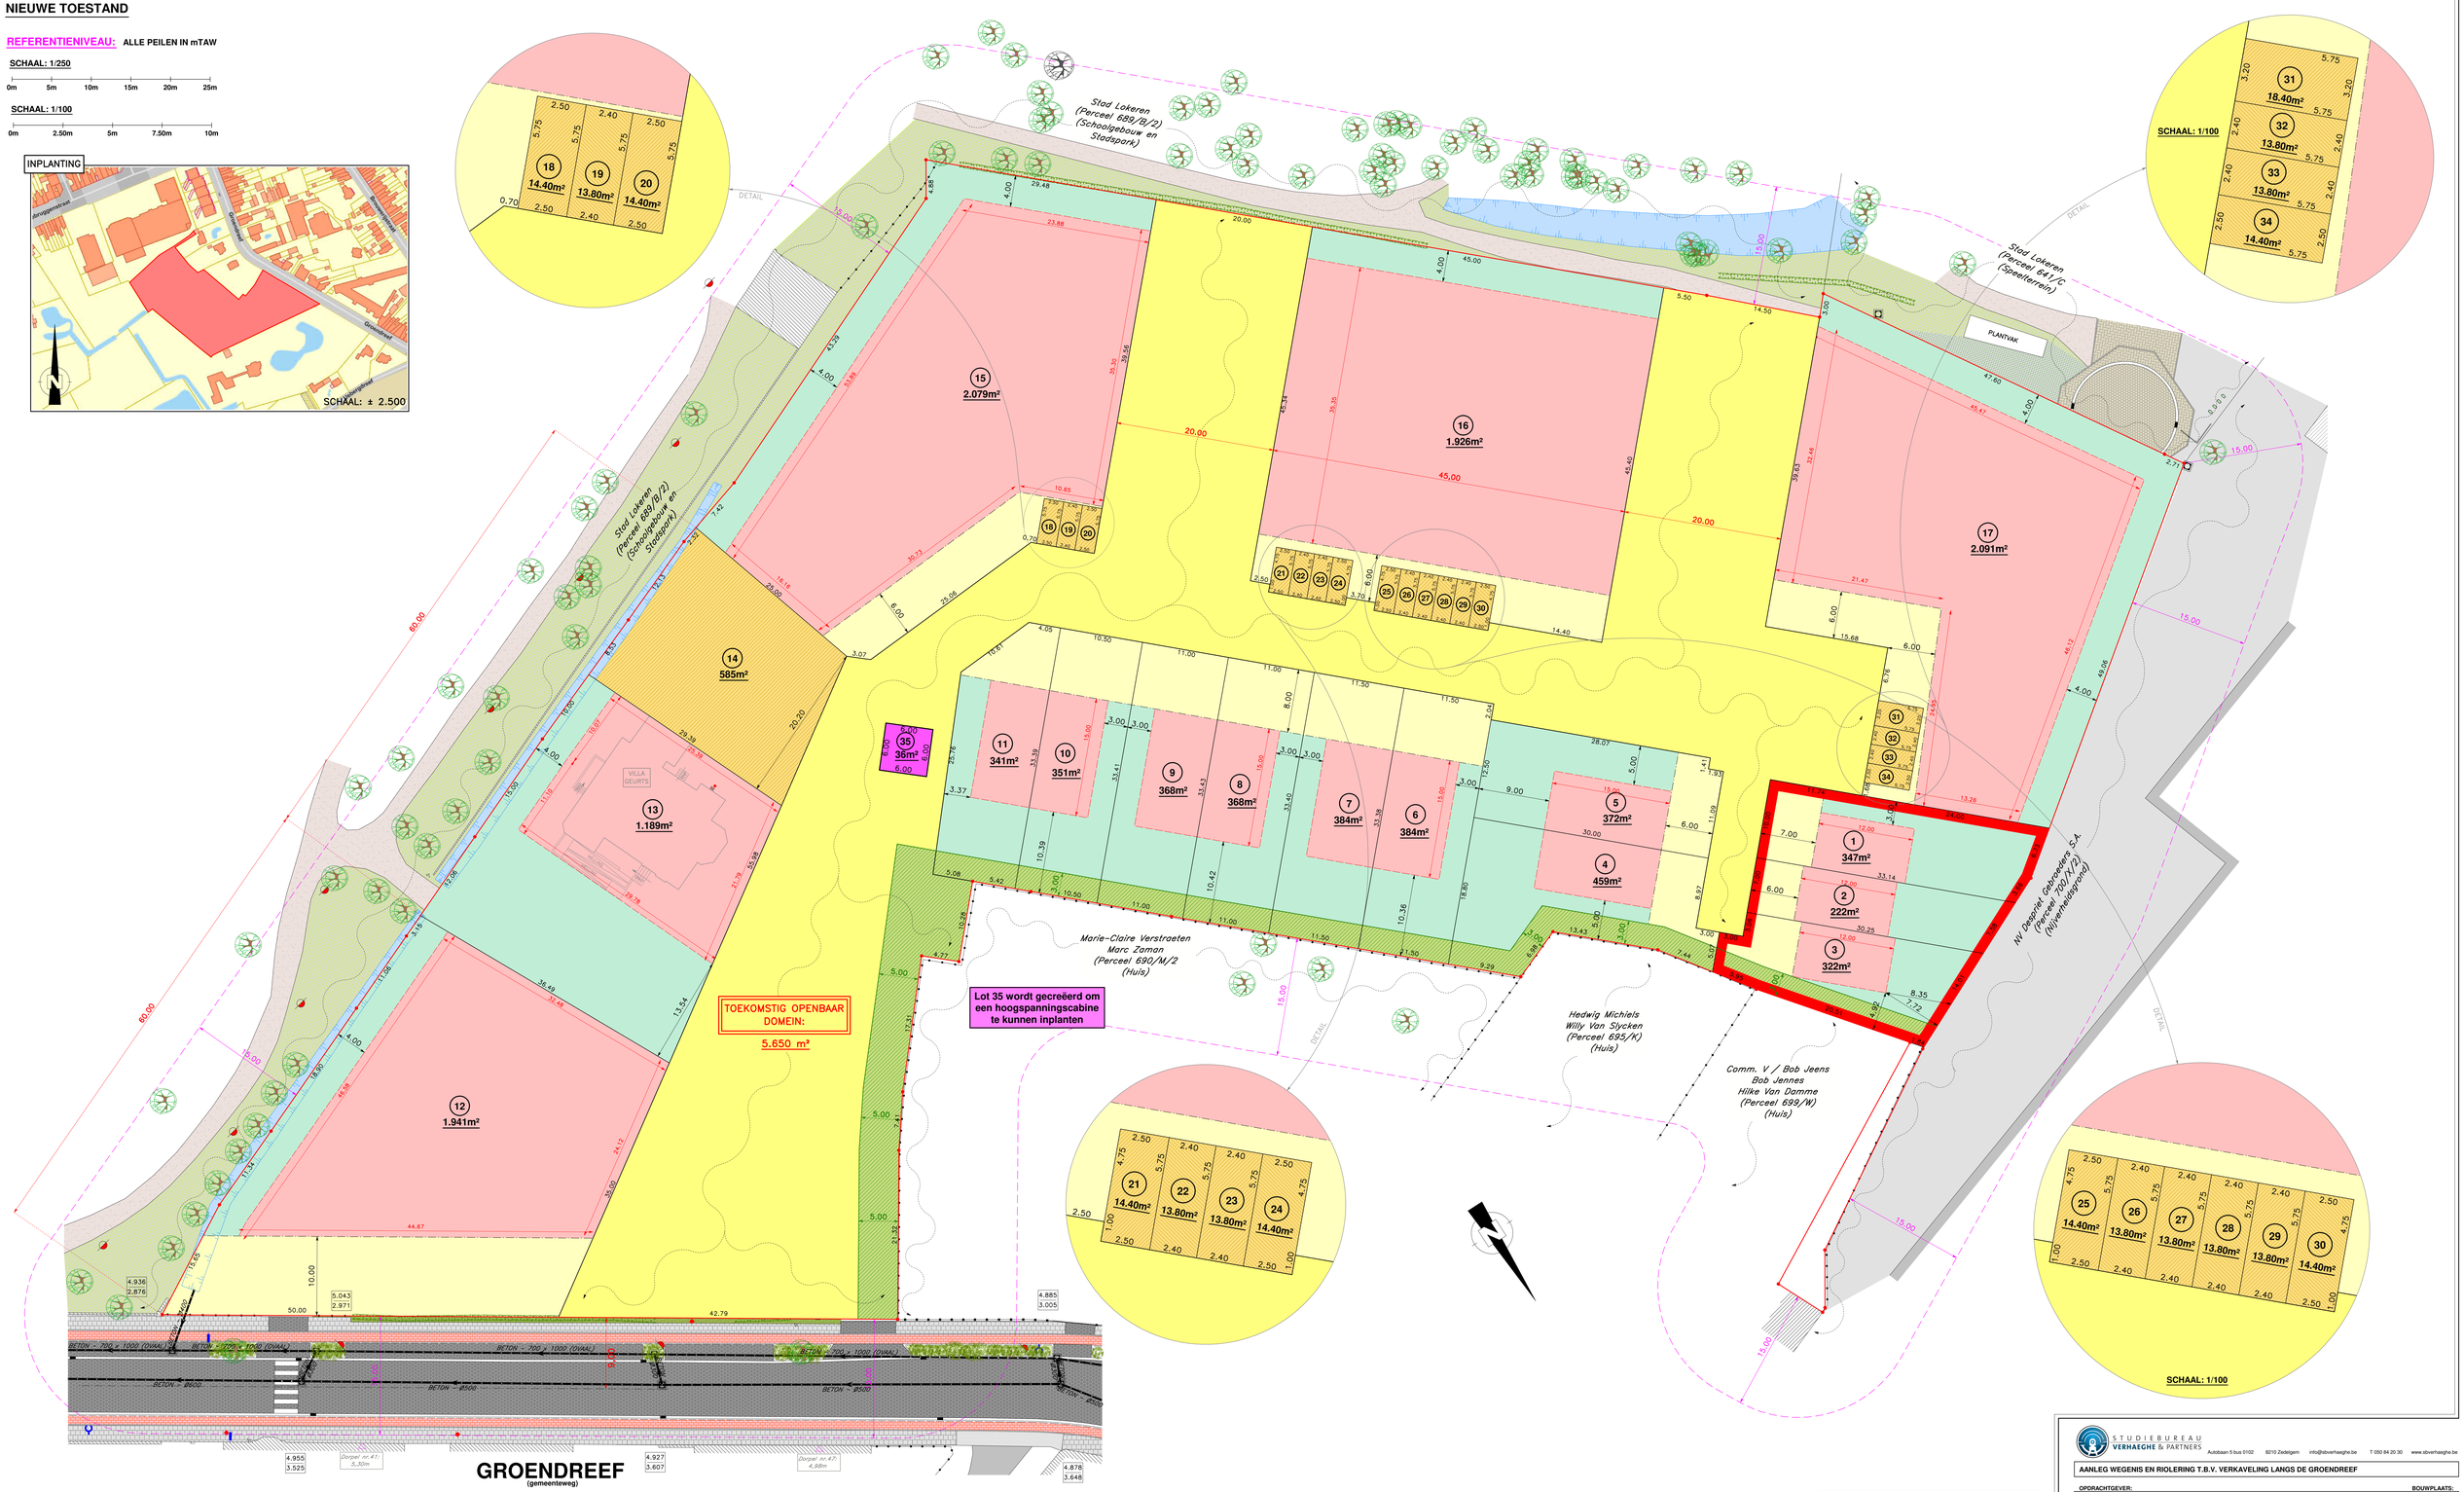

N.B. DE OPPERVLAKTEN EN AFMETINGEN VAN DE PERCELEN ZIJN ZEER BENADEREND. ZIJ ZULLEN BIJ HET OPMAKEN VAN HET OPMETINGSPLAN DEFINITIEF VASTGESTELD WORDEN.

STUDIEBUREAU VERHAEGHE & PARTNERS
Autobaan 5 bus 0102 8210 Zedelgem info@sbverhaeghe.be T 050 84 20 30 www.sbverhaeghe.be

AANLEG WEGENIS EN RIOLERING T.B.V. VERKAVELING LANGS DE GROENDREEF

OPDRACHTGEVER:	BOUWPLAATS:
VT INVEST Knokkeweg 25 9880 Aalter	Oost-Vlaanderen, Lokeren Langs de Groendreef t.h.v. huisnrs. 14 en 18 Lokeren, 1e afdeling, sectie A, nrs. 690/X, 690/F/2, 690/G/2, 690/P/2 en 690/T/2

VA_VP_N_verkaveling nieuwe toestand	13/07/2018	1/250 - 1/100

DATUM	INDEX	WIJZIGING