



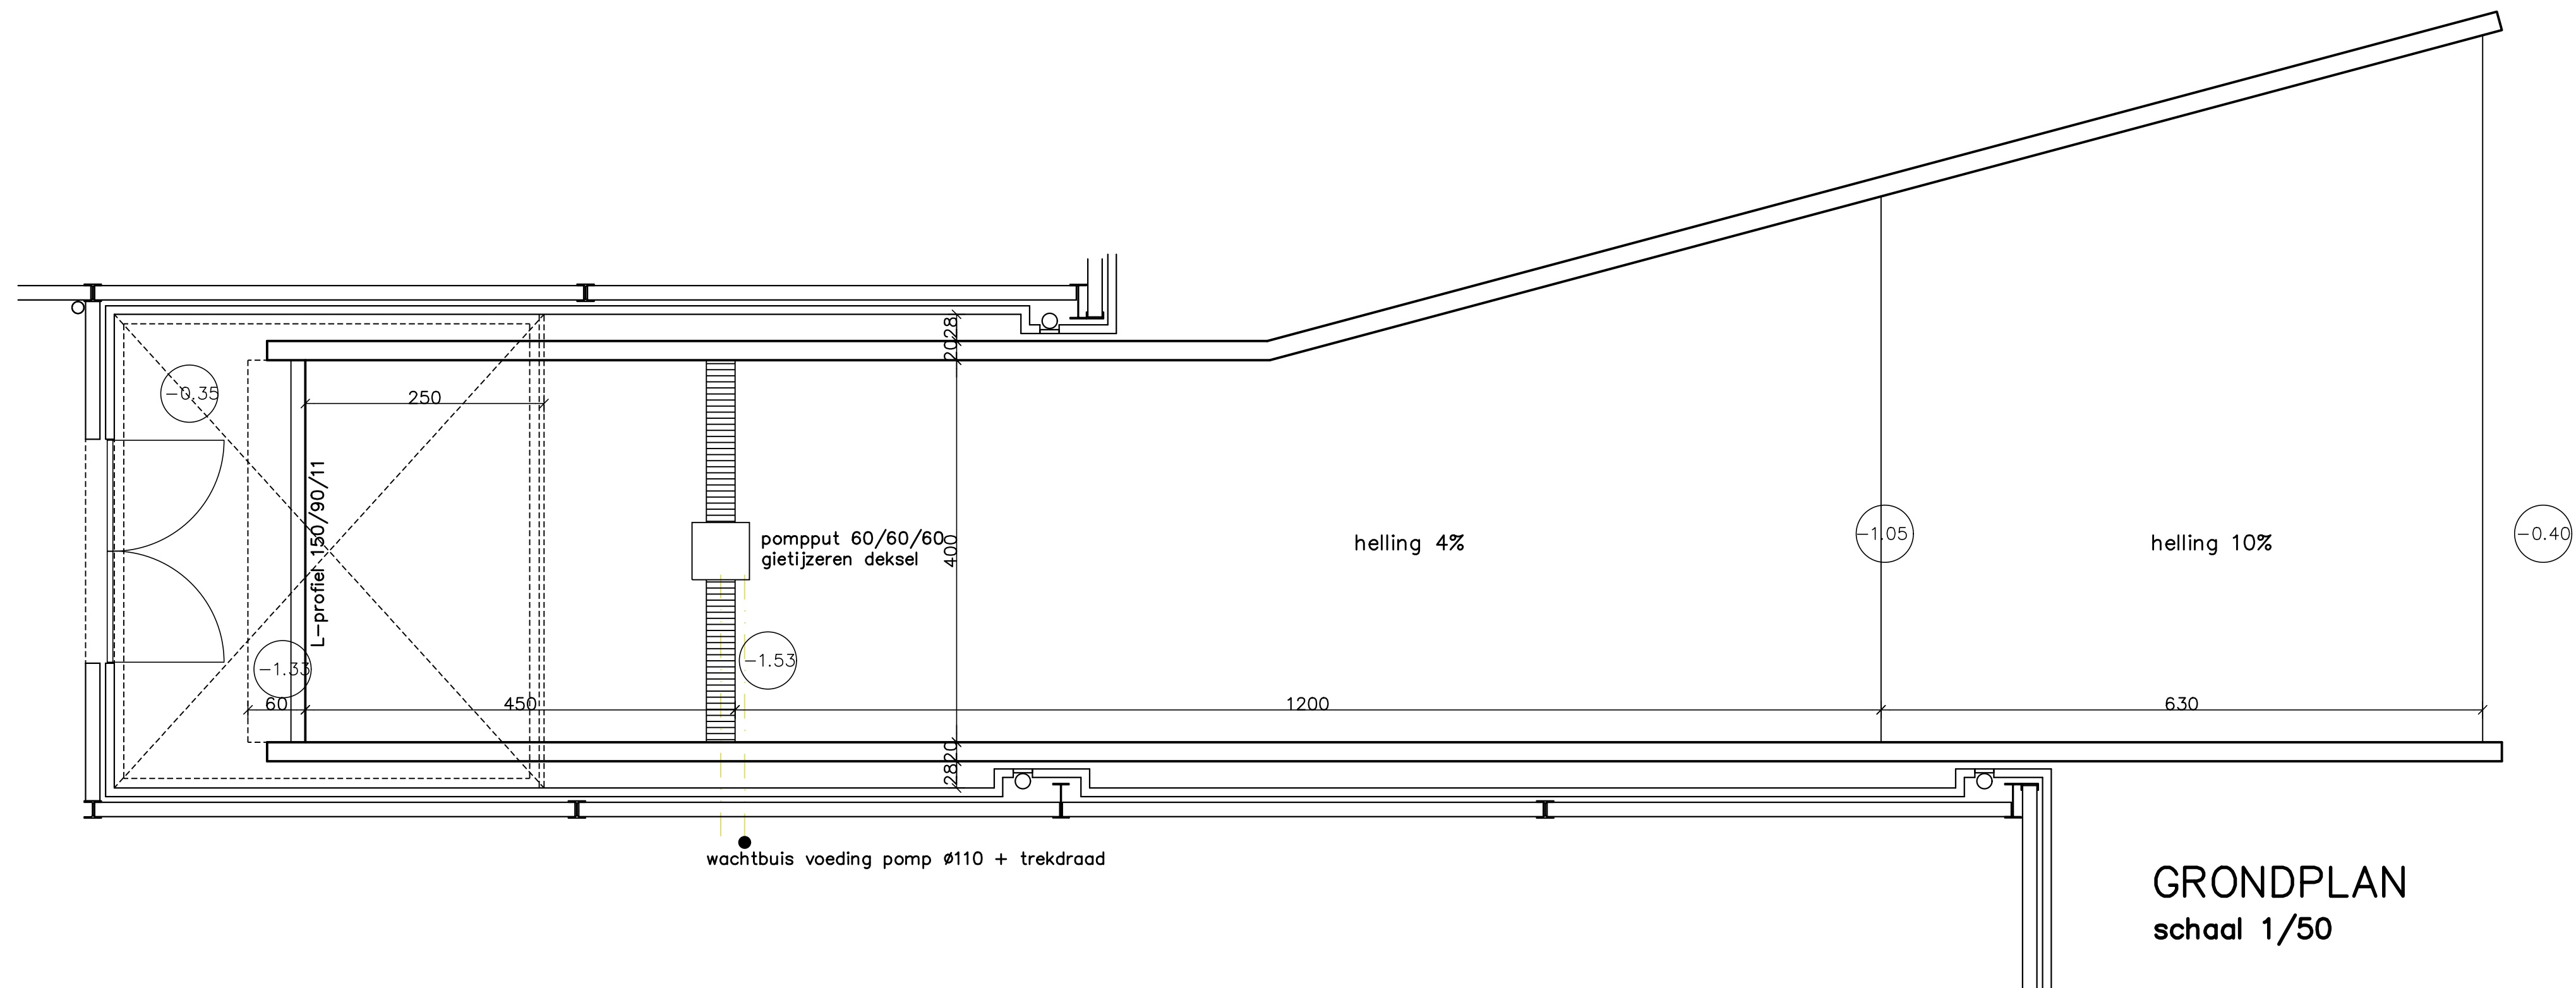

GRONDPLAN
schaal 1/50

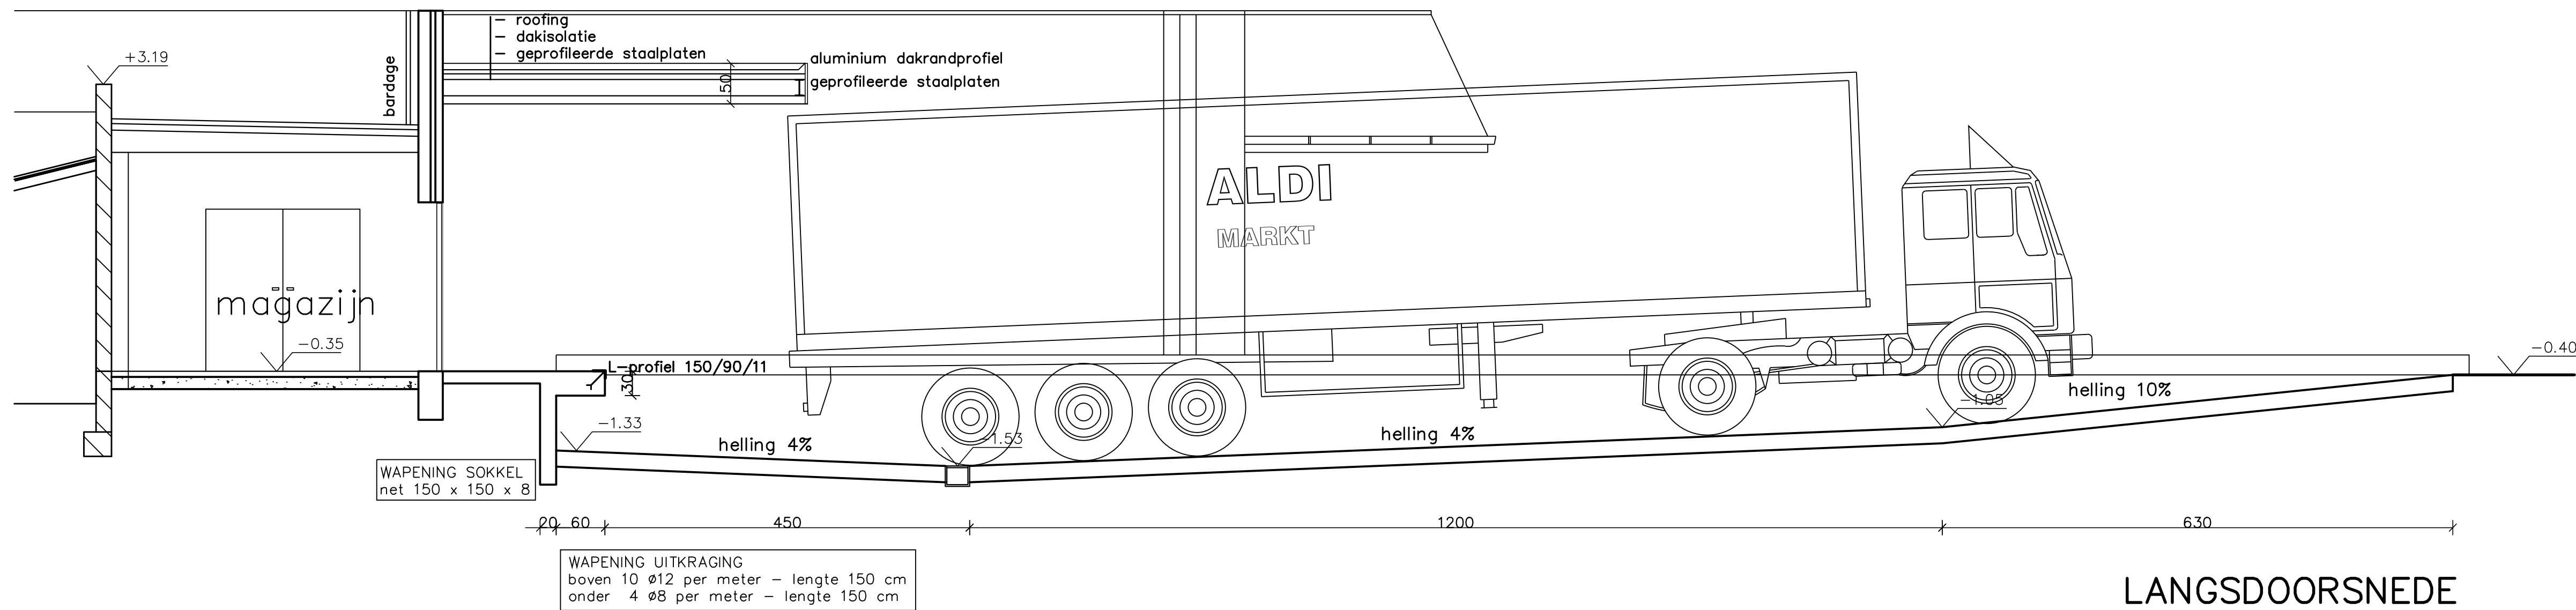

LANGSDOORSNEDE
schaal 1/50

LUC MICHOEL – GERD MERTENS – THOMAS SCHOLIERS INGENIEURS ARCHITECT ZAMENHOFLAAN 3 – 2900 SCHOTEN – TEL 03/685 08 00 – FAX 03/685 08 91		
PROVINCIE GEMEENTE	ANTWERPEN DEURNE – ANTWERPEN	
ONTWERP	AFBRAAK BESTAANDE GEBOUWEN + OPRICHTEN VAN APPARTEMENTEN EN EEN NIEUWE WINKEL MET PARKING Ten Eeckhovelei 27–33 2100 Deurne – Antwerpen	
LIGGING	29e afd. Sie A nrs 612 n7, f7 599 d27, l12, t23, m19, deel k25, l26	
KAD. SECTIE	Aldi nv Ambachtsweg 8 2310 Rijkevorsel	
BOUWHEER	Aldi nv Ambachtsweg 8 2310 Rijkevorsel	
VOOR AKKOORD : DE BOUWHEER, dhr. W. Voet	VOOR AKKOORD : DE AANNEMER,	VOOR AKKOORD : DE ARCHITECT, ir. L. Michoel : ir. G. Mertens : ir. T. Scholiers :
1/1	AANBESTEDING	
	LOSKADE	
SCHAAL	1/50	
WIJZIGINGEN		
DATUM : 04/06/04	TEK. : 2001/155/17	DOSSIER : 2001 A 155