




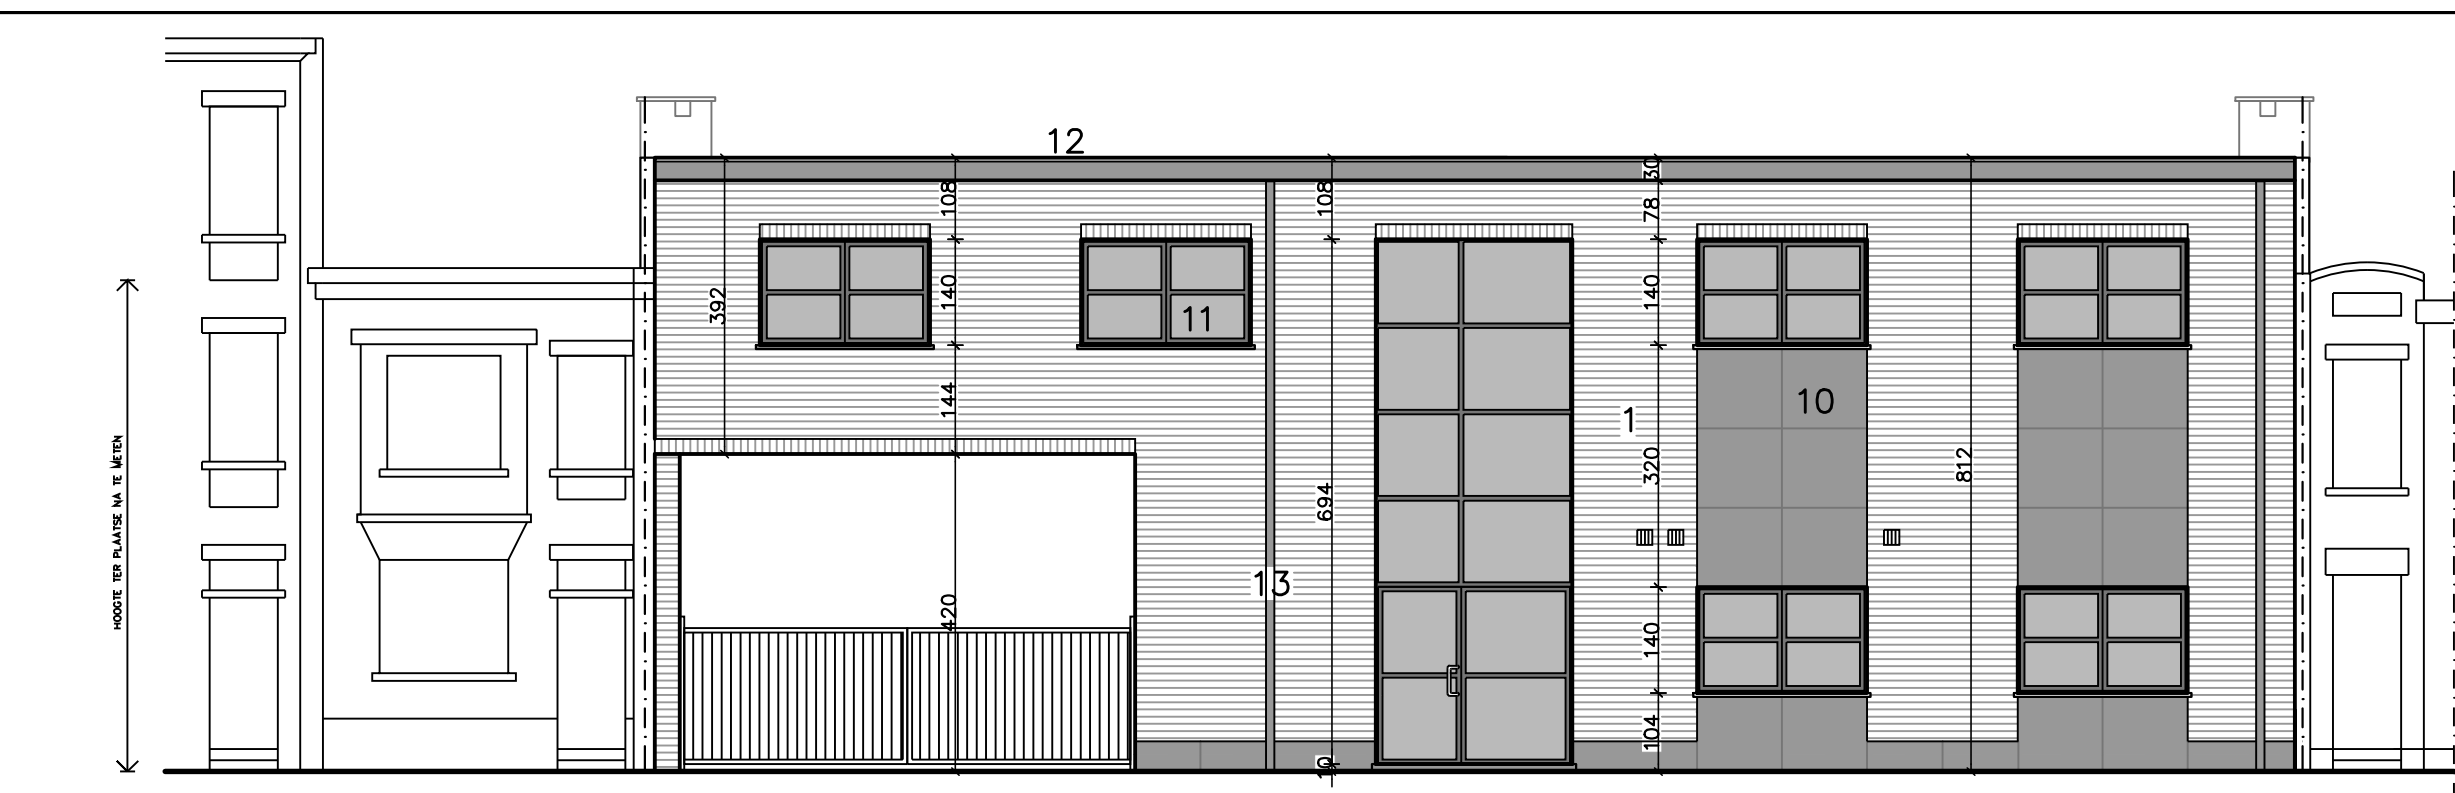


VOORGEVEL
schaal 1/100

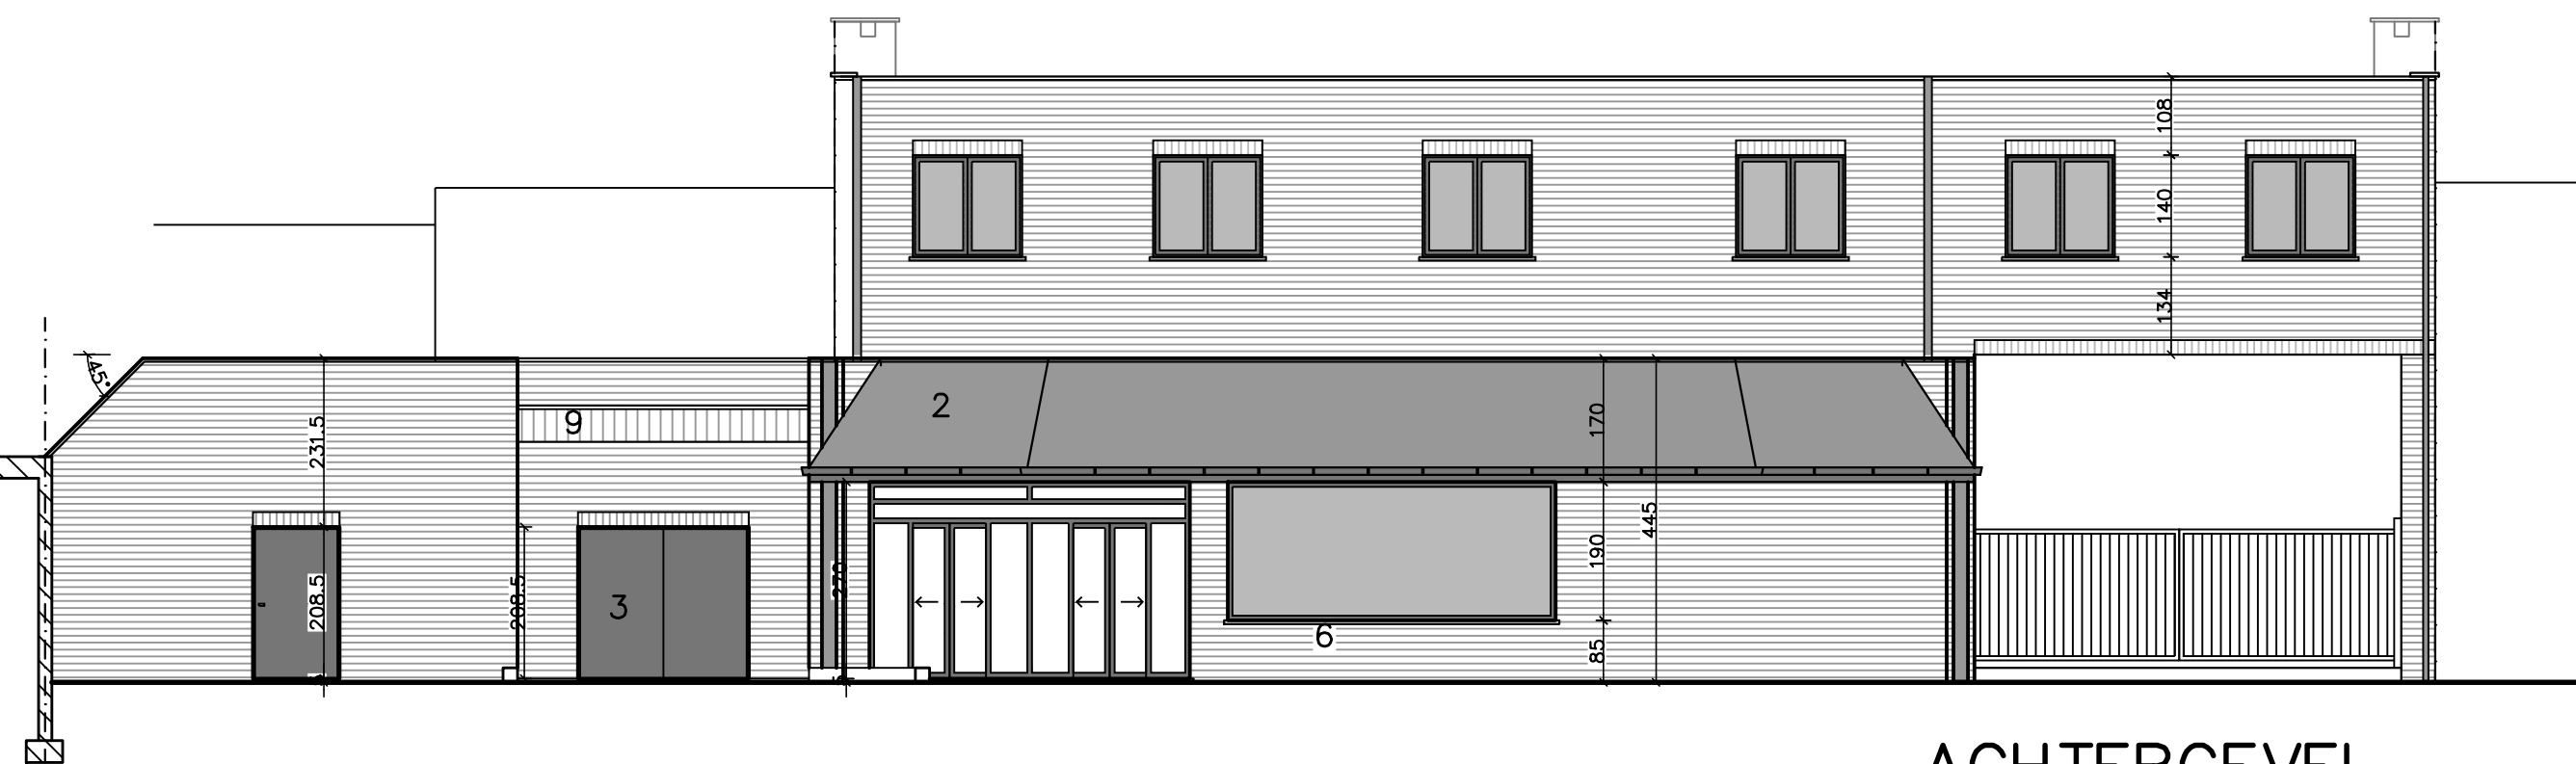


ACHTERGEVEL
schaal 1/100

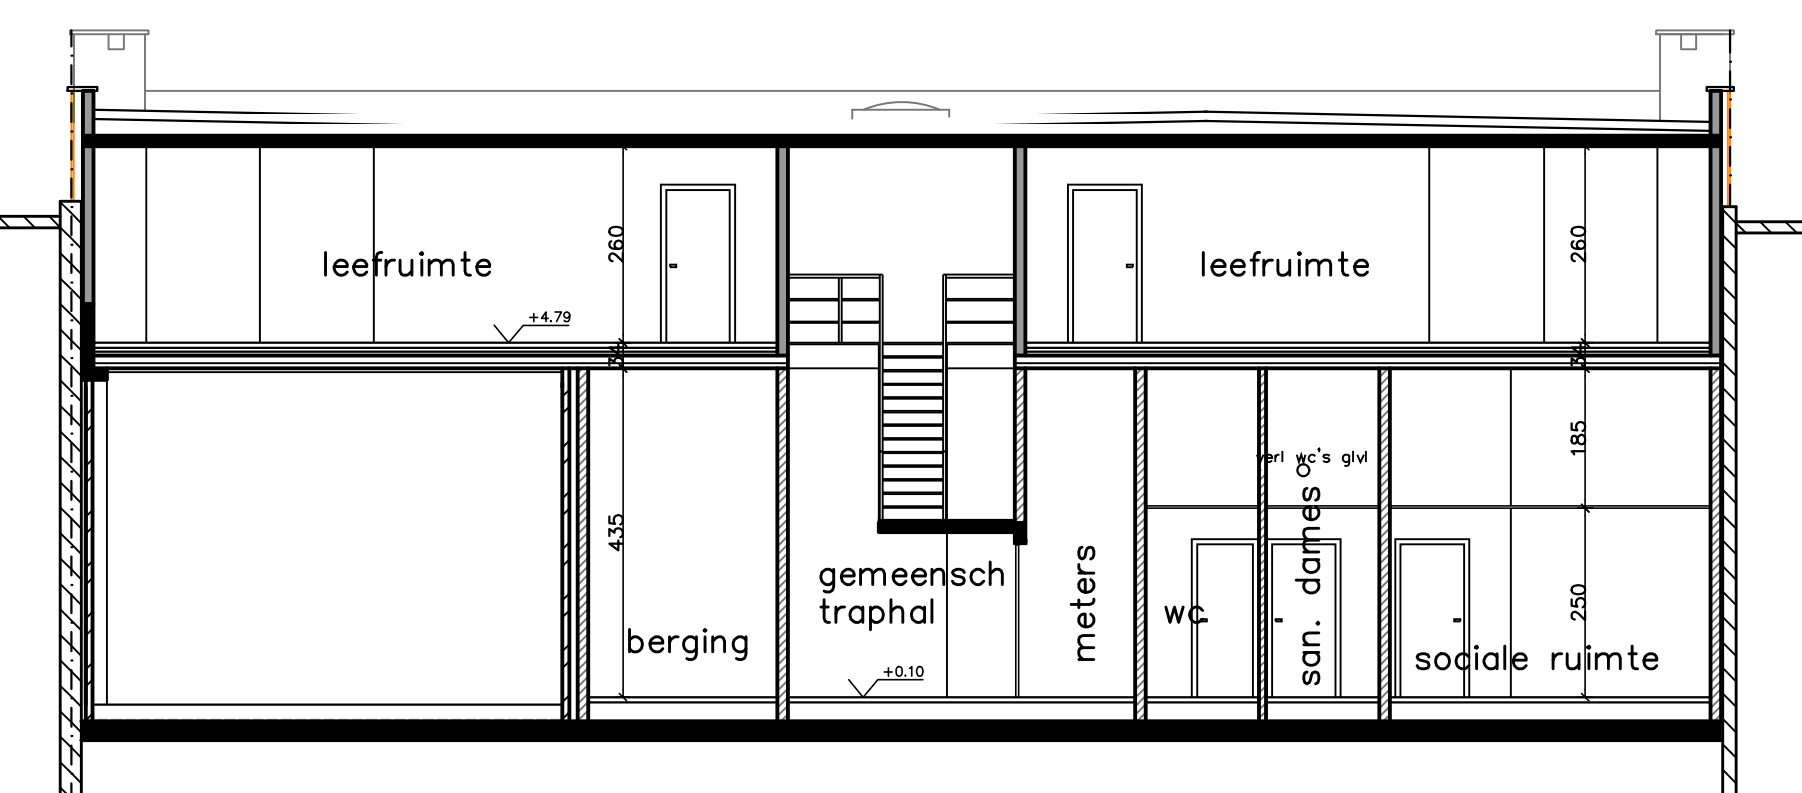


DOORSNEDE AA
schaal 1/100

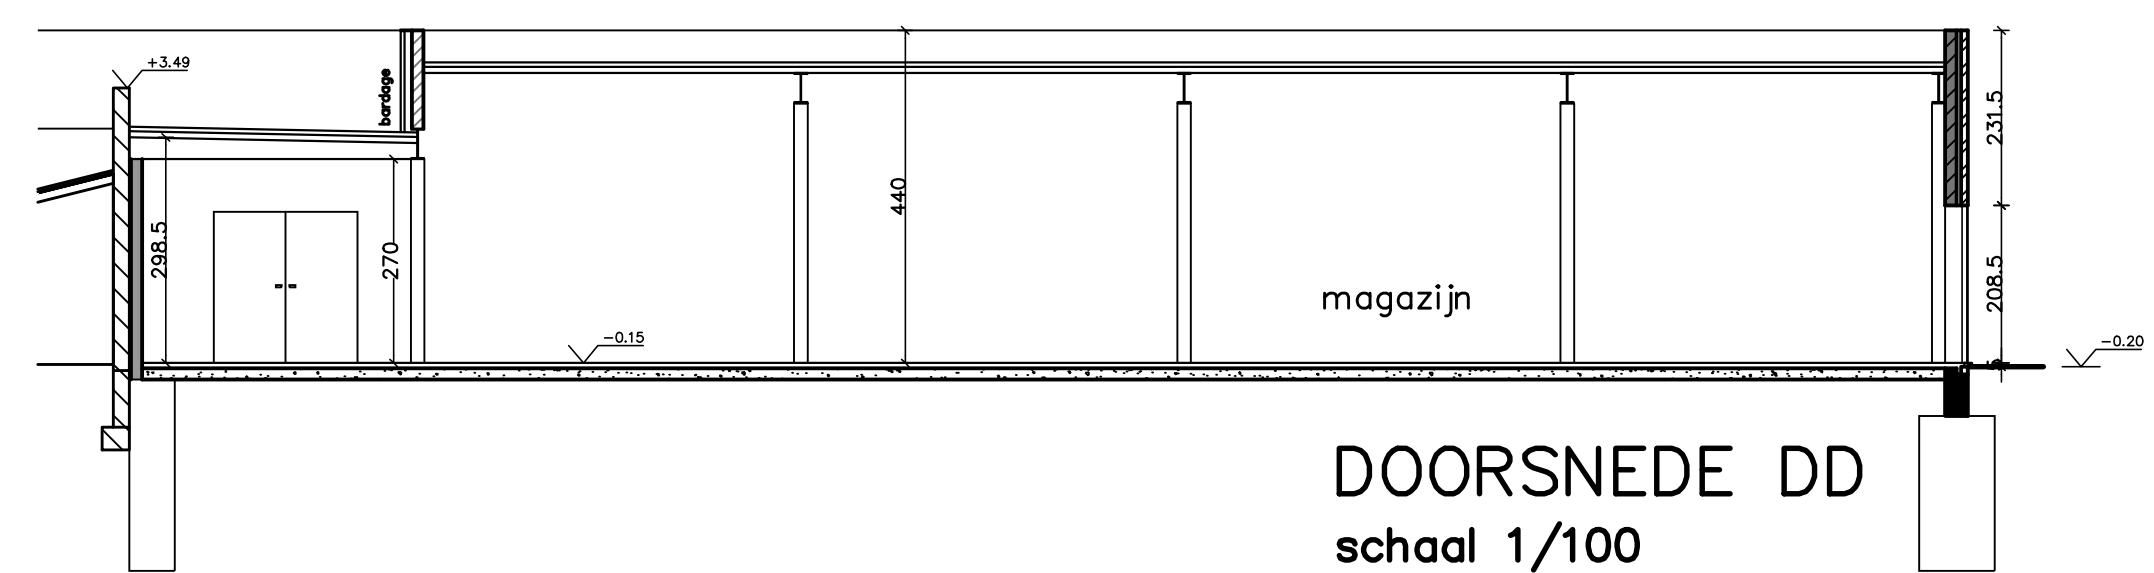

DOORSNEDE DD
schaal 1/100

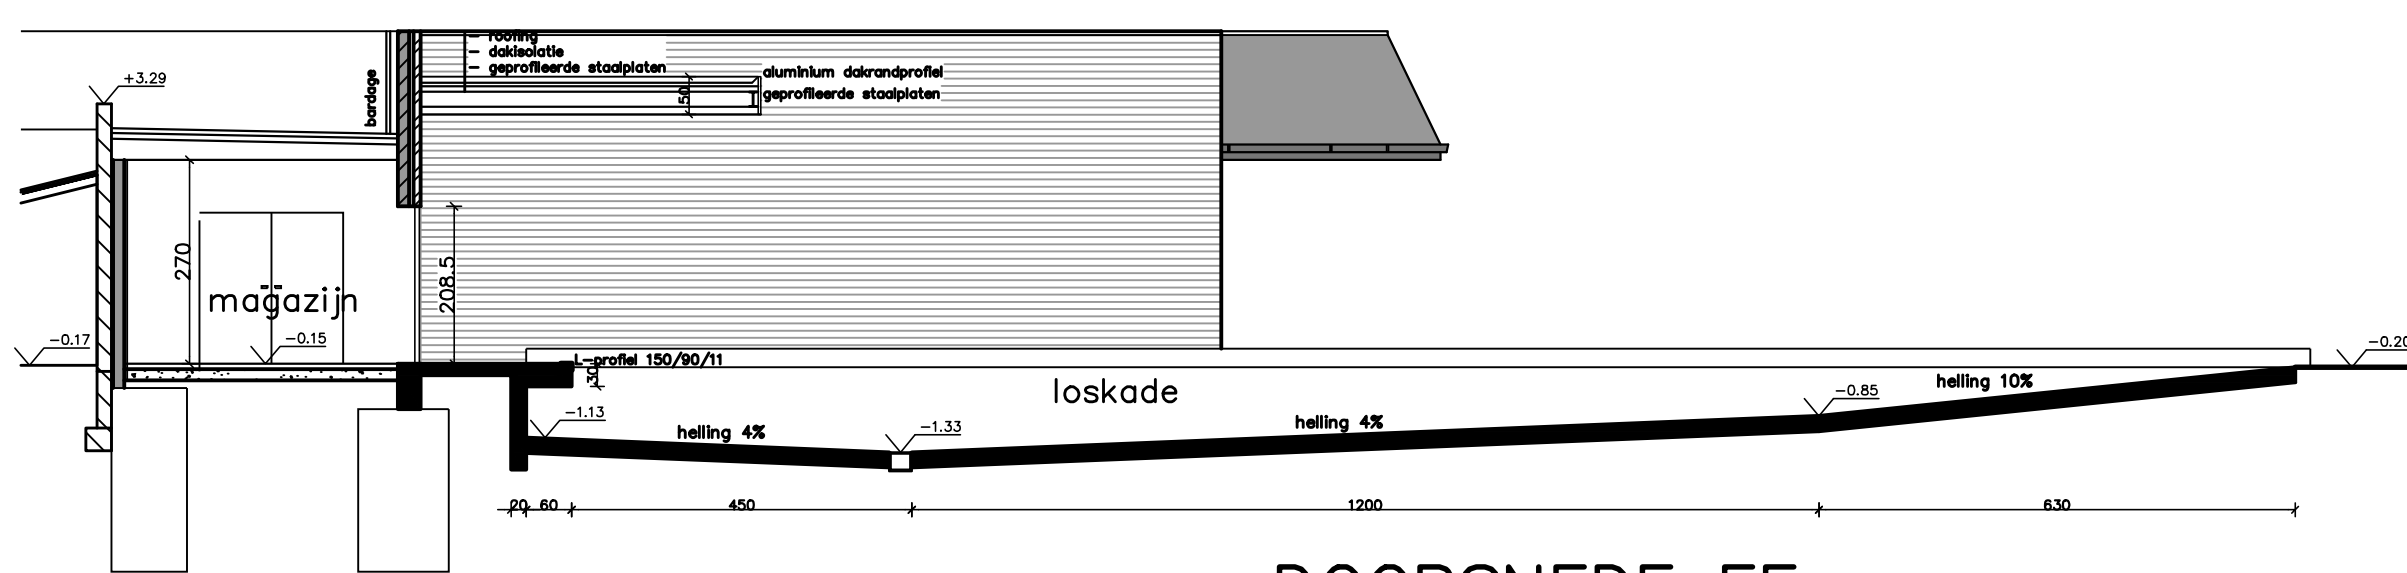


DOORSNEDE EE
schaal 1/100

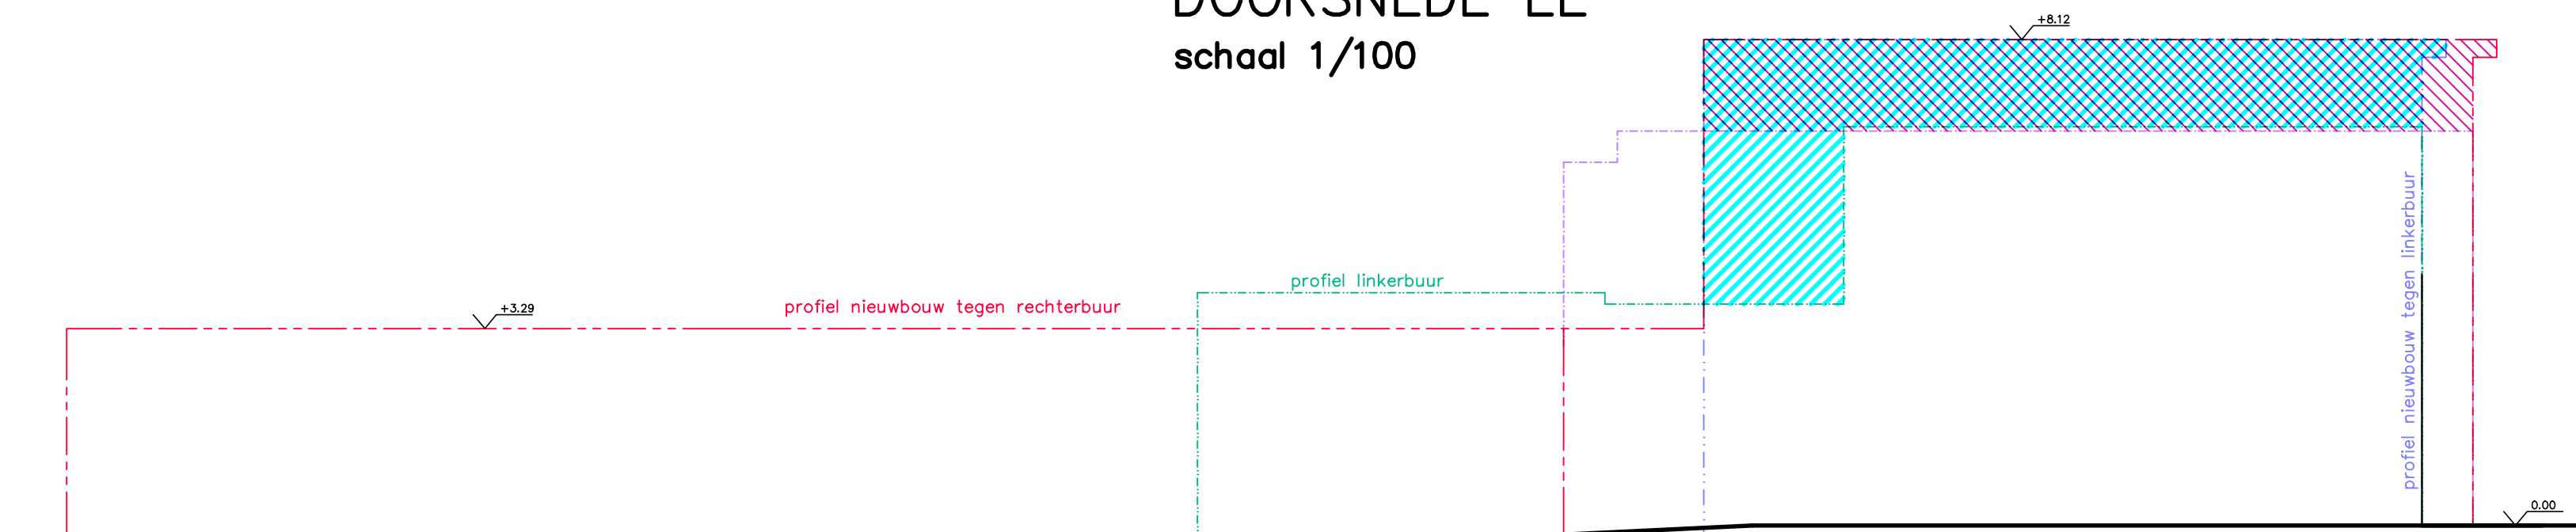


DOORSNEDE FF
schaal 1/100

PROFIENEN SCHEIMUREN
schaal 1/100

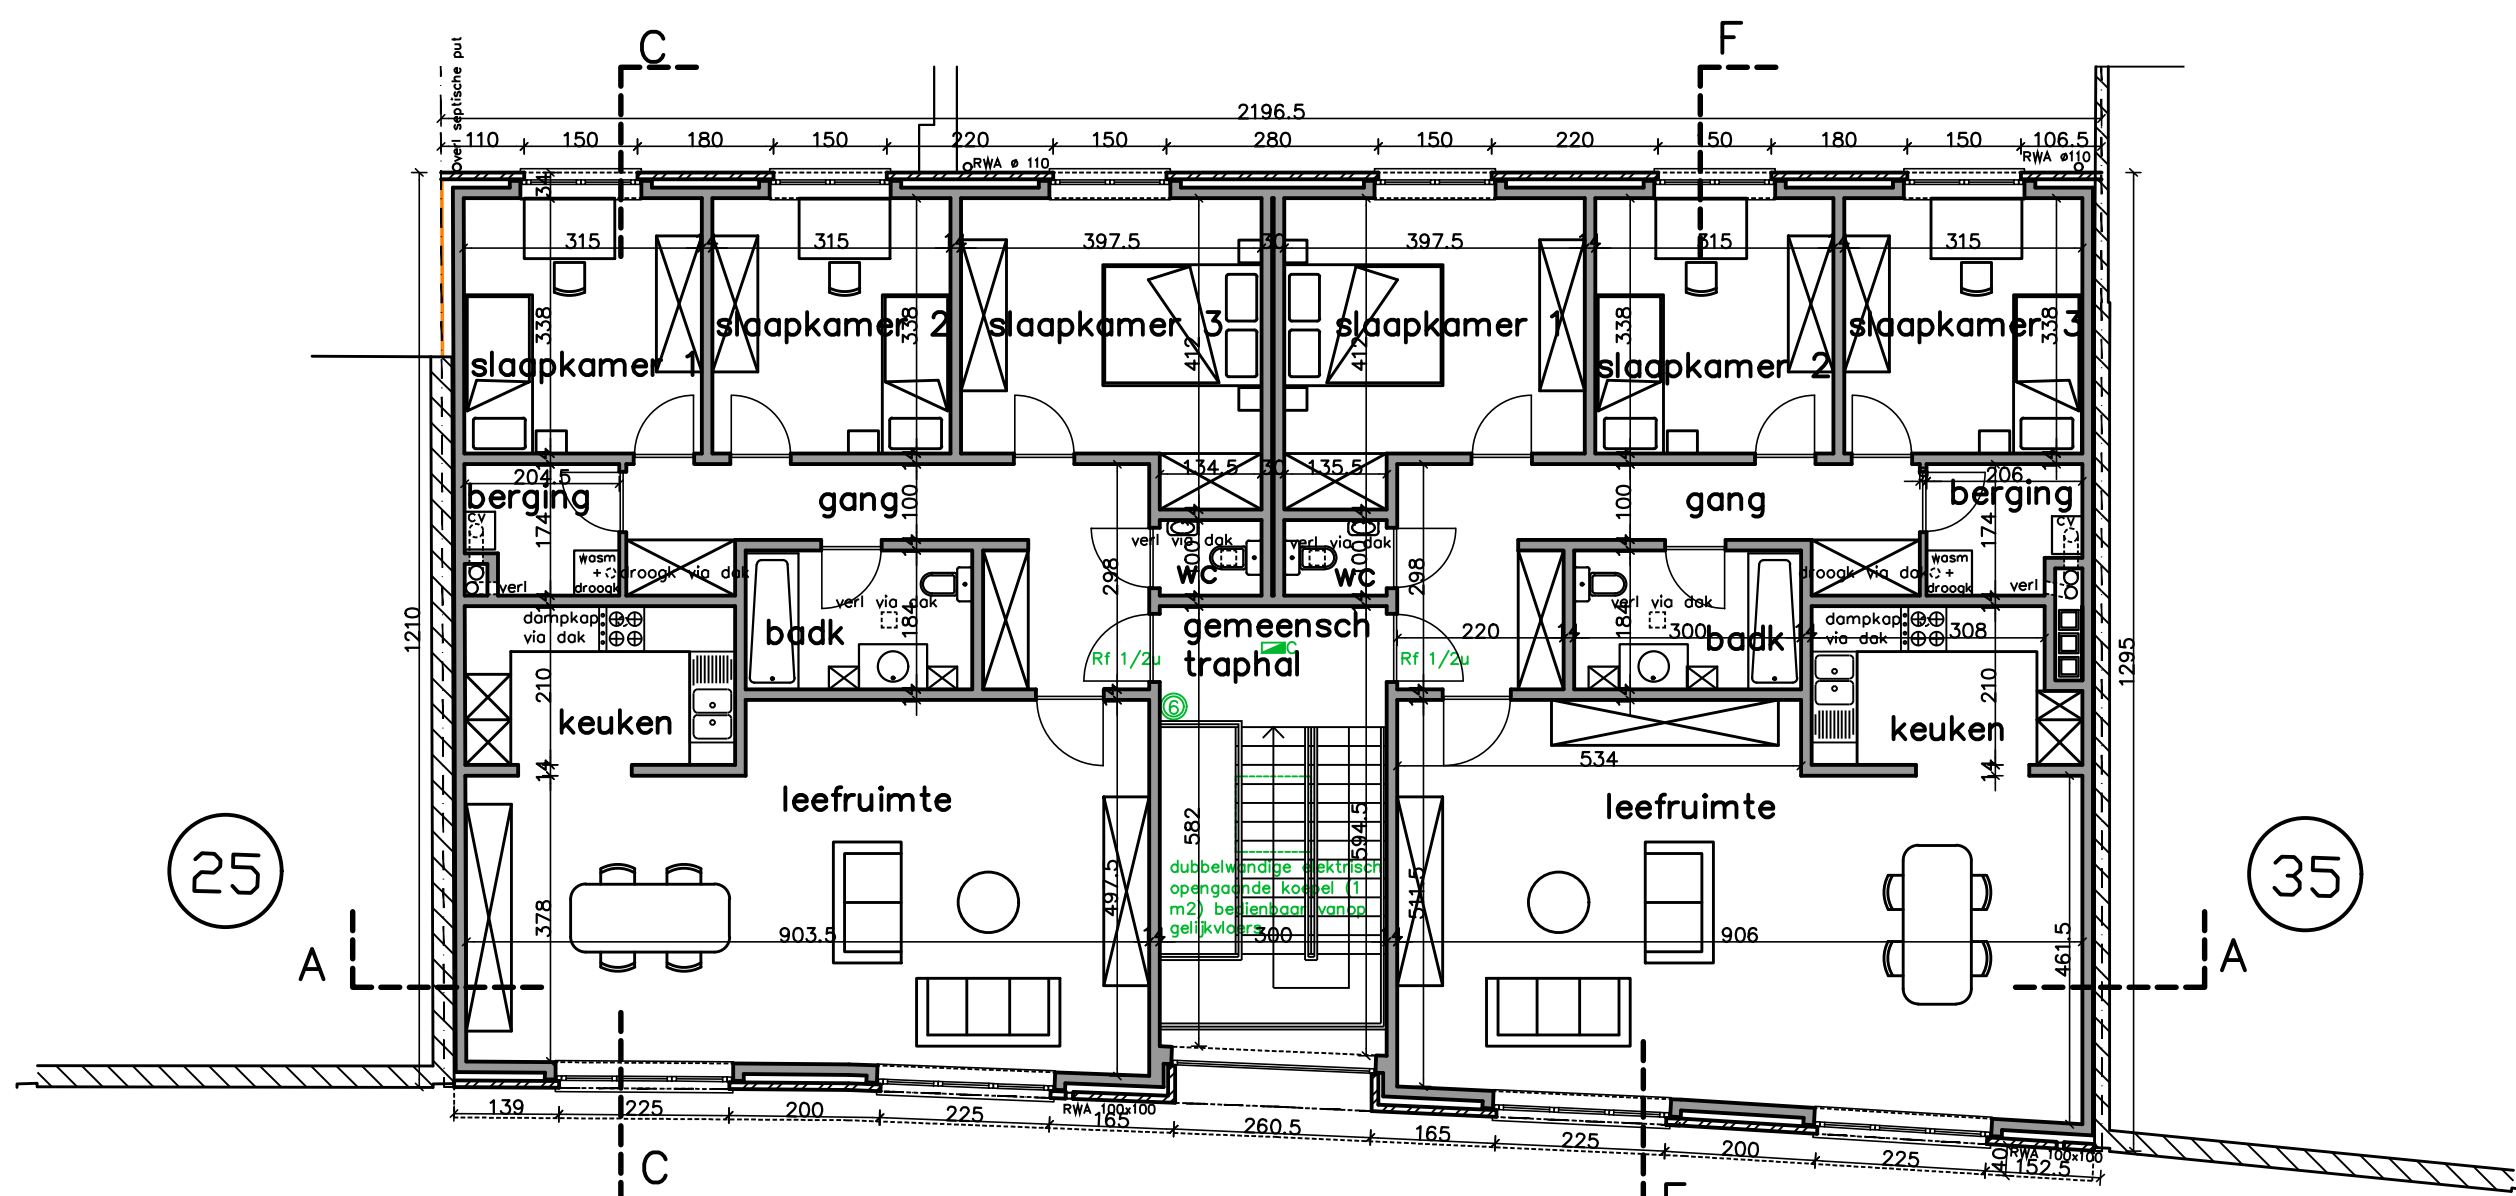


EERSTE VERDIEPING
schaal 1/100

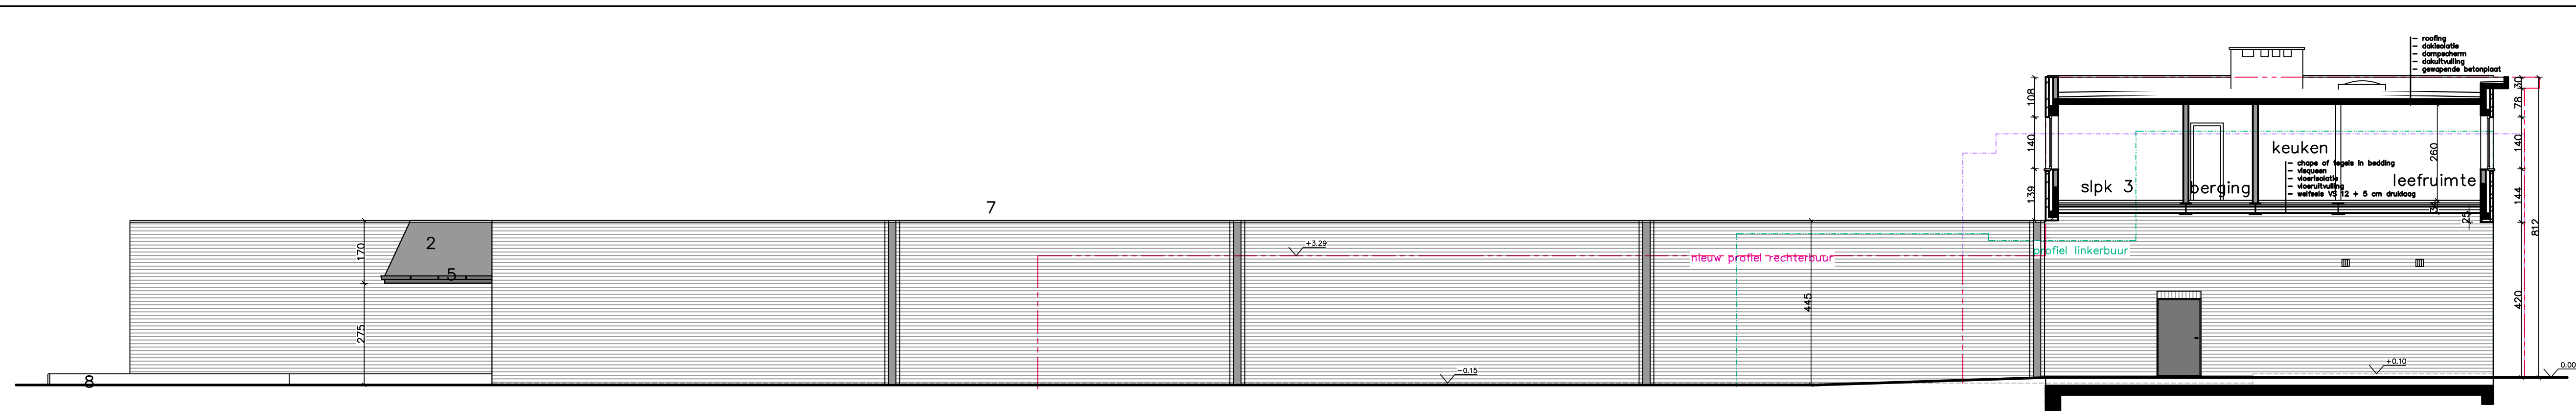


ZIJGEVEL LINKS -
DOORSNEDE CC
schaal 1/100


- GEVELMATERIALEN
1. gevelmetselwerk: rood-bruine gevelsteen
 2. gevelbekleding: donkere leien
 3. buitenschrijfwerk (met uitzondering van de voorgevel): donkerbruine aluminium bekleding regenwaterafvoerpijpen: trespas-valken
 4. regenwaterafvoergaten en -buizen: koper
 5. dorpels: blauwe hardsteen
 6. dakrandprofielen: donkerkleurige aluminium
 7. pilaar aanlevering: zichtbeton
 8. gevelbekleding: geprofileerde stalenplaten
 9. gevelbekleding: blauwe hardsteen
 10. buitenschrijfwerk voorgevel: donkergrijze aluminium
 11. kroonlijst: zichtbeton
 12. regenwaterafvoerbuizen in zink
 - 13.

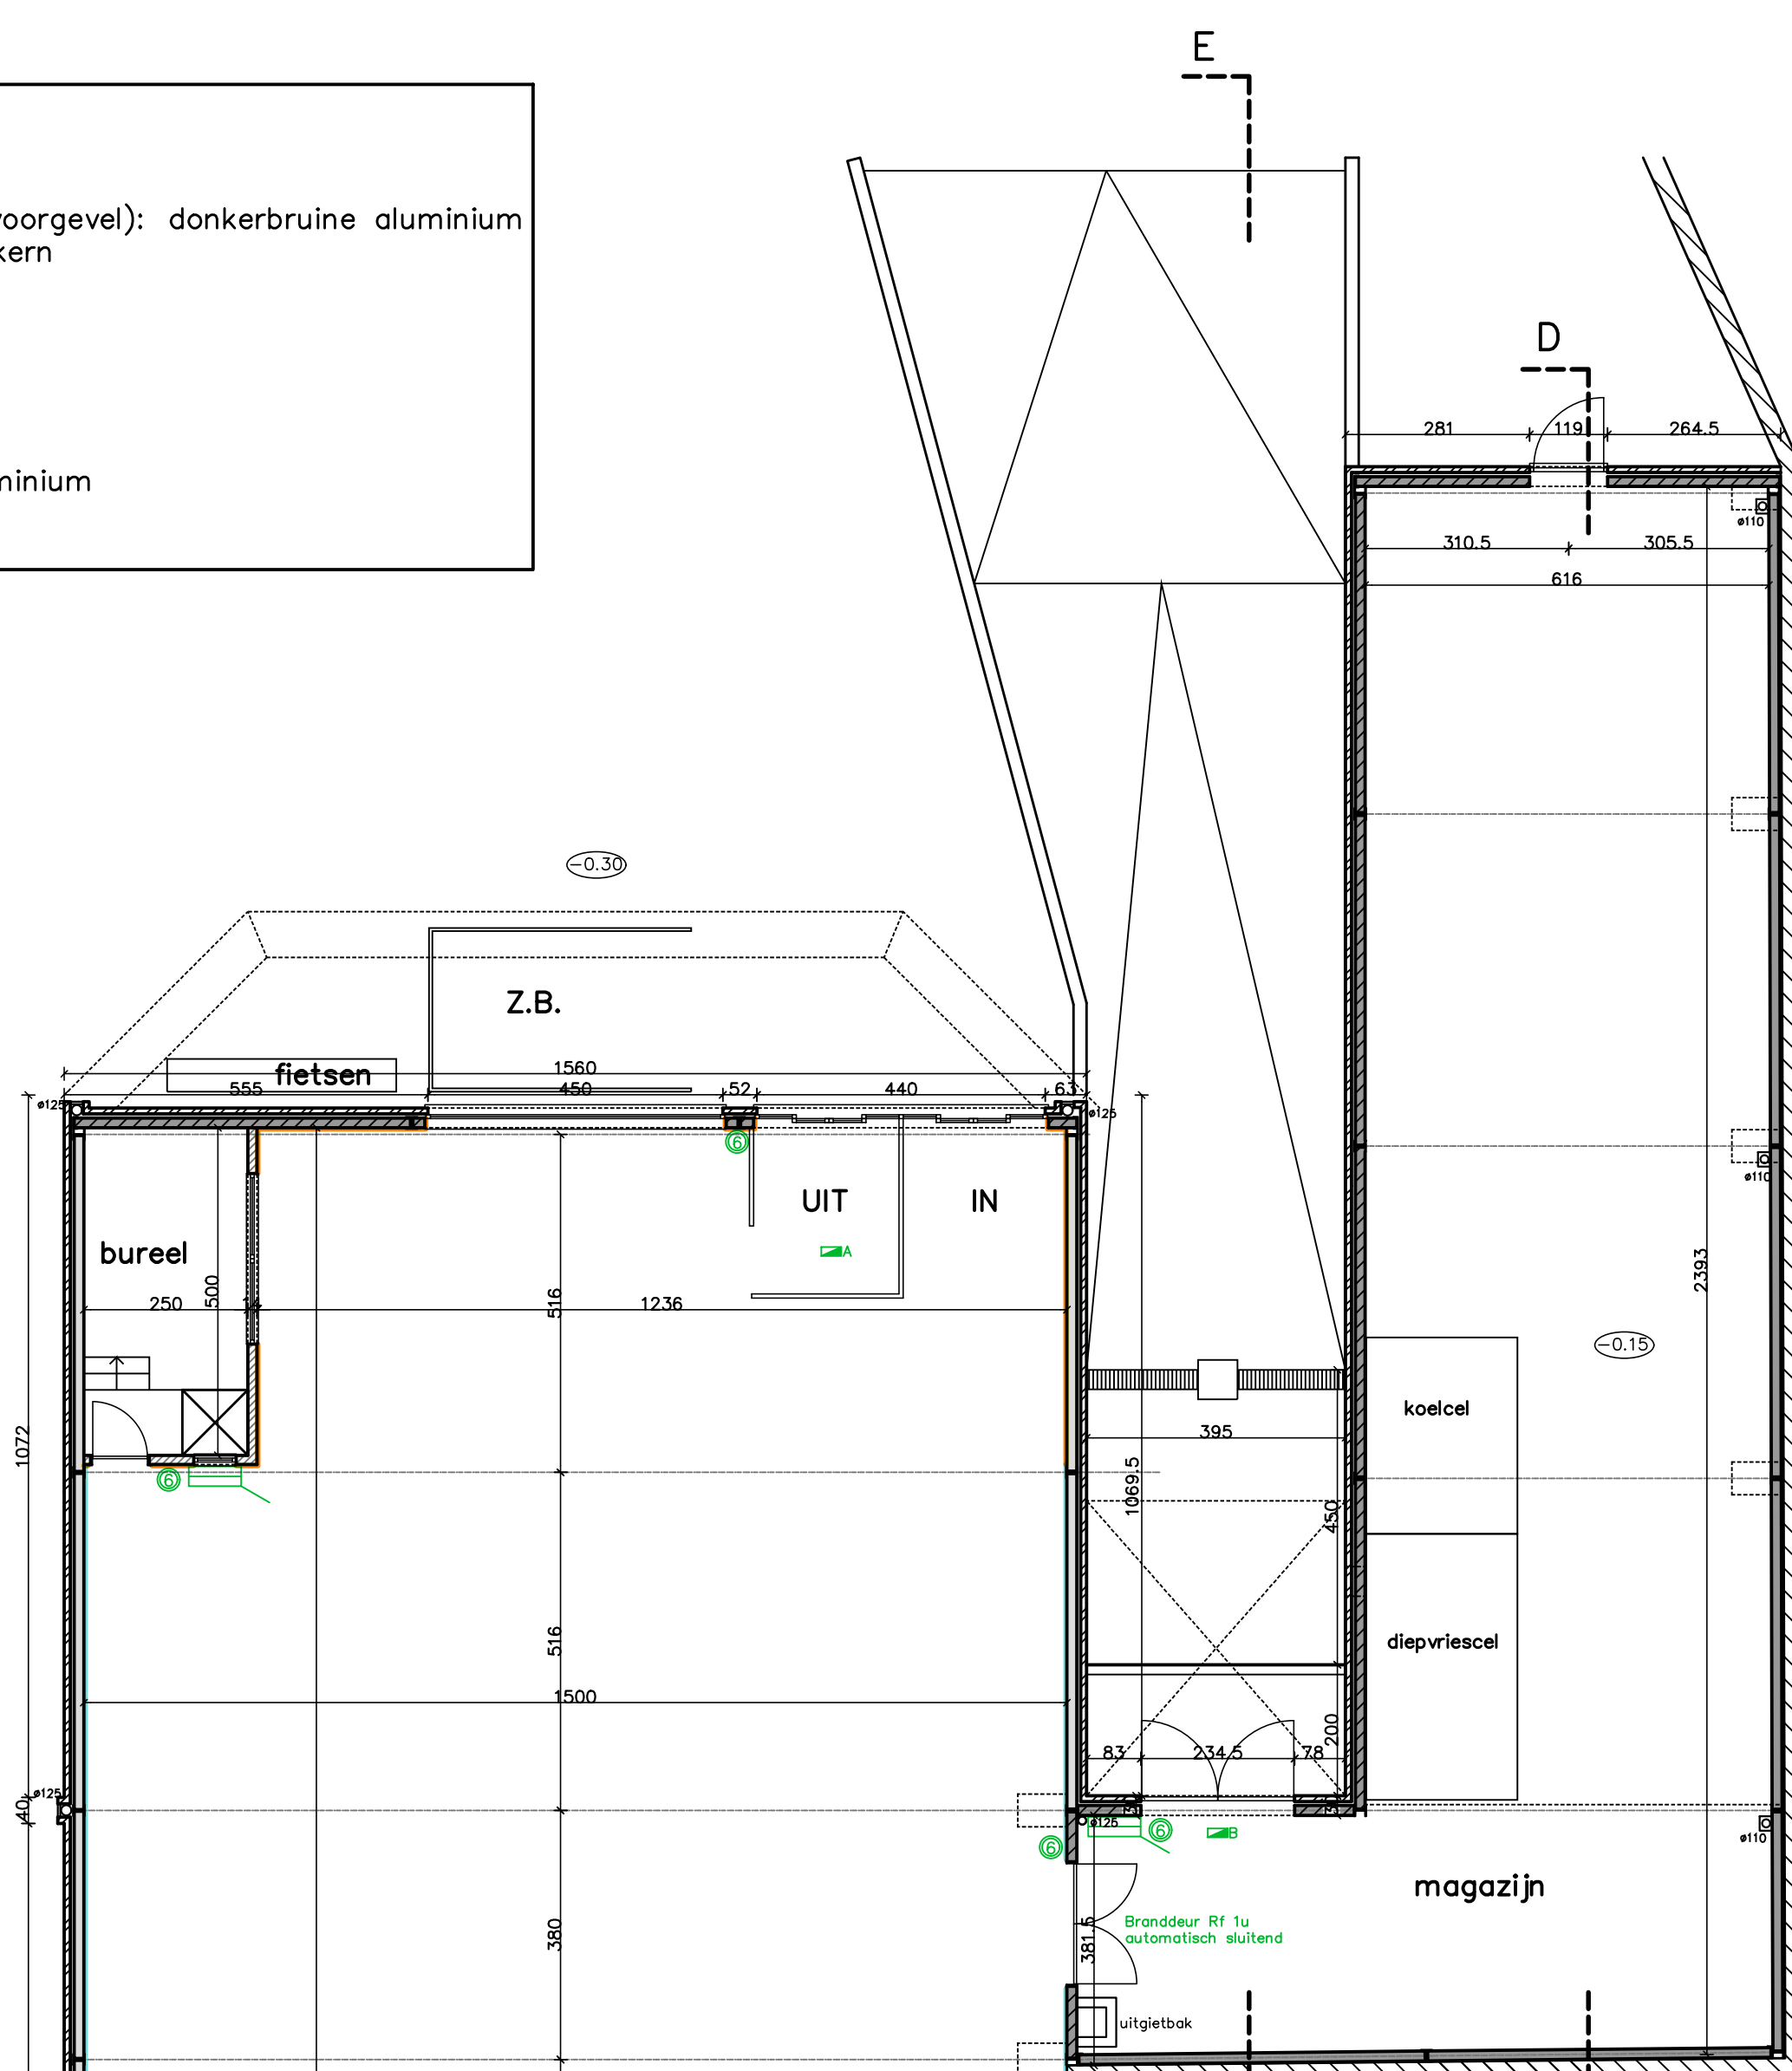


DOORSNEDE BB
schaal 1/100

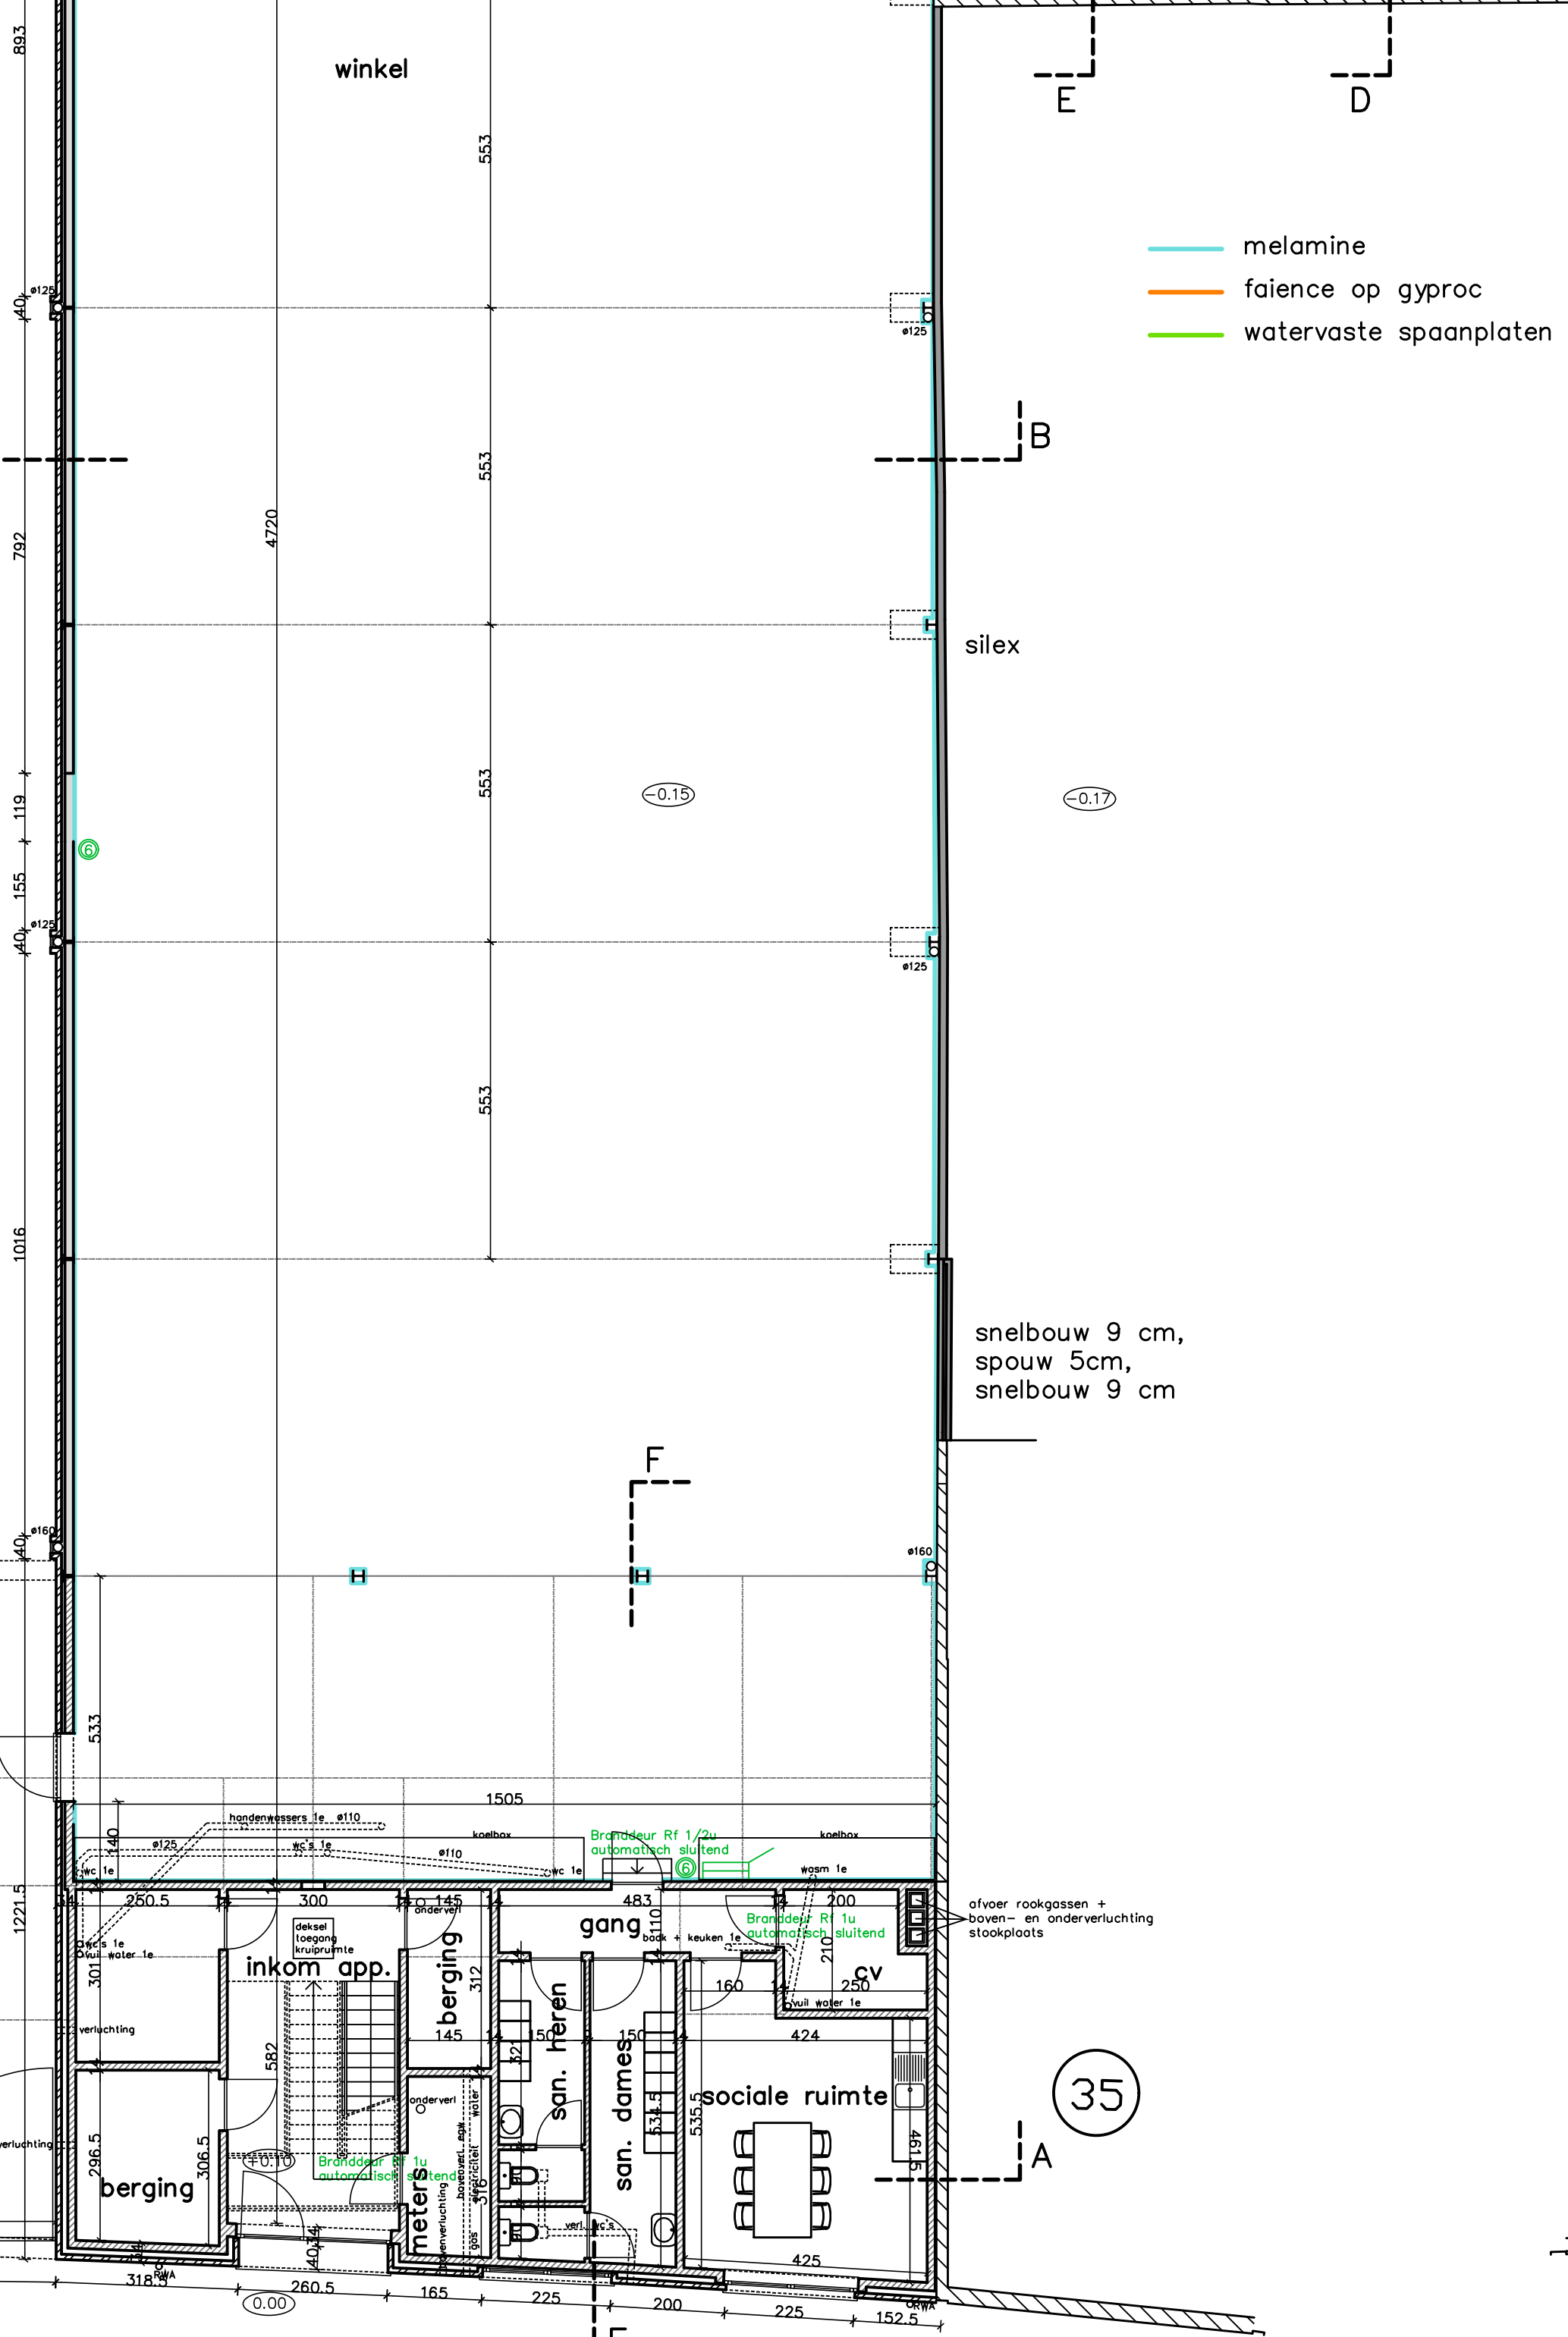

GELIJKVLOERS
schaal 1/100

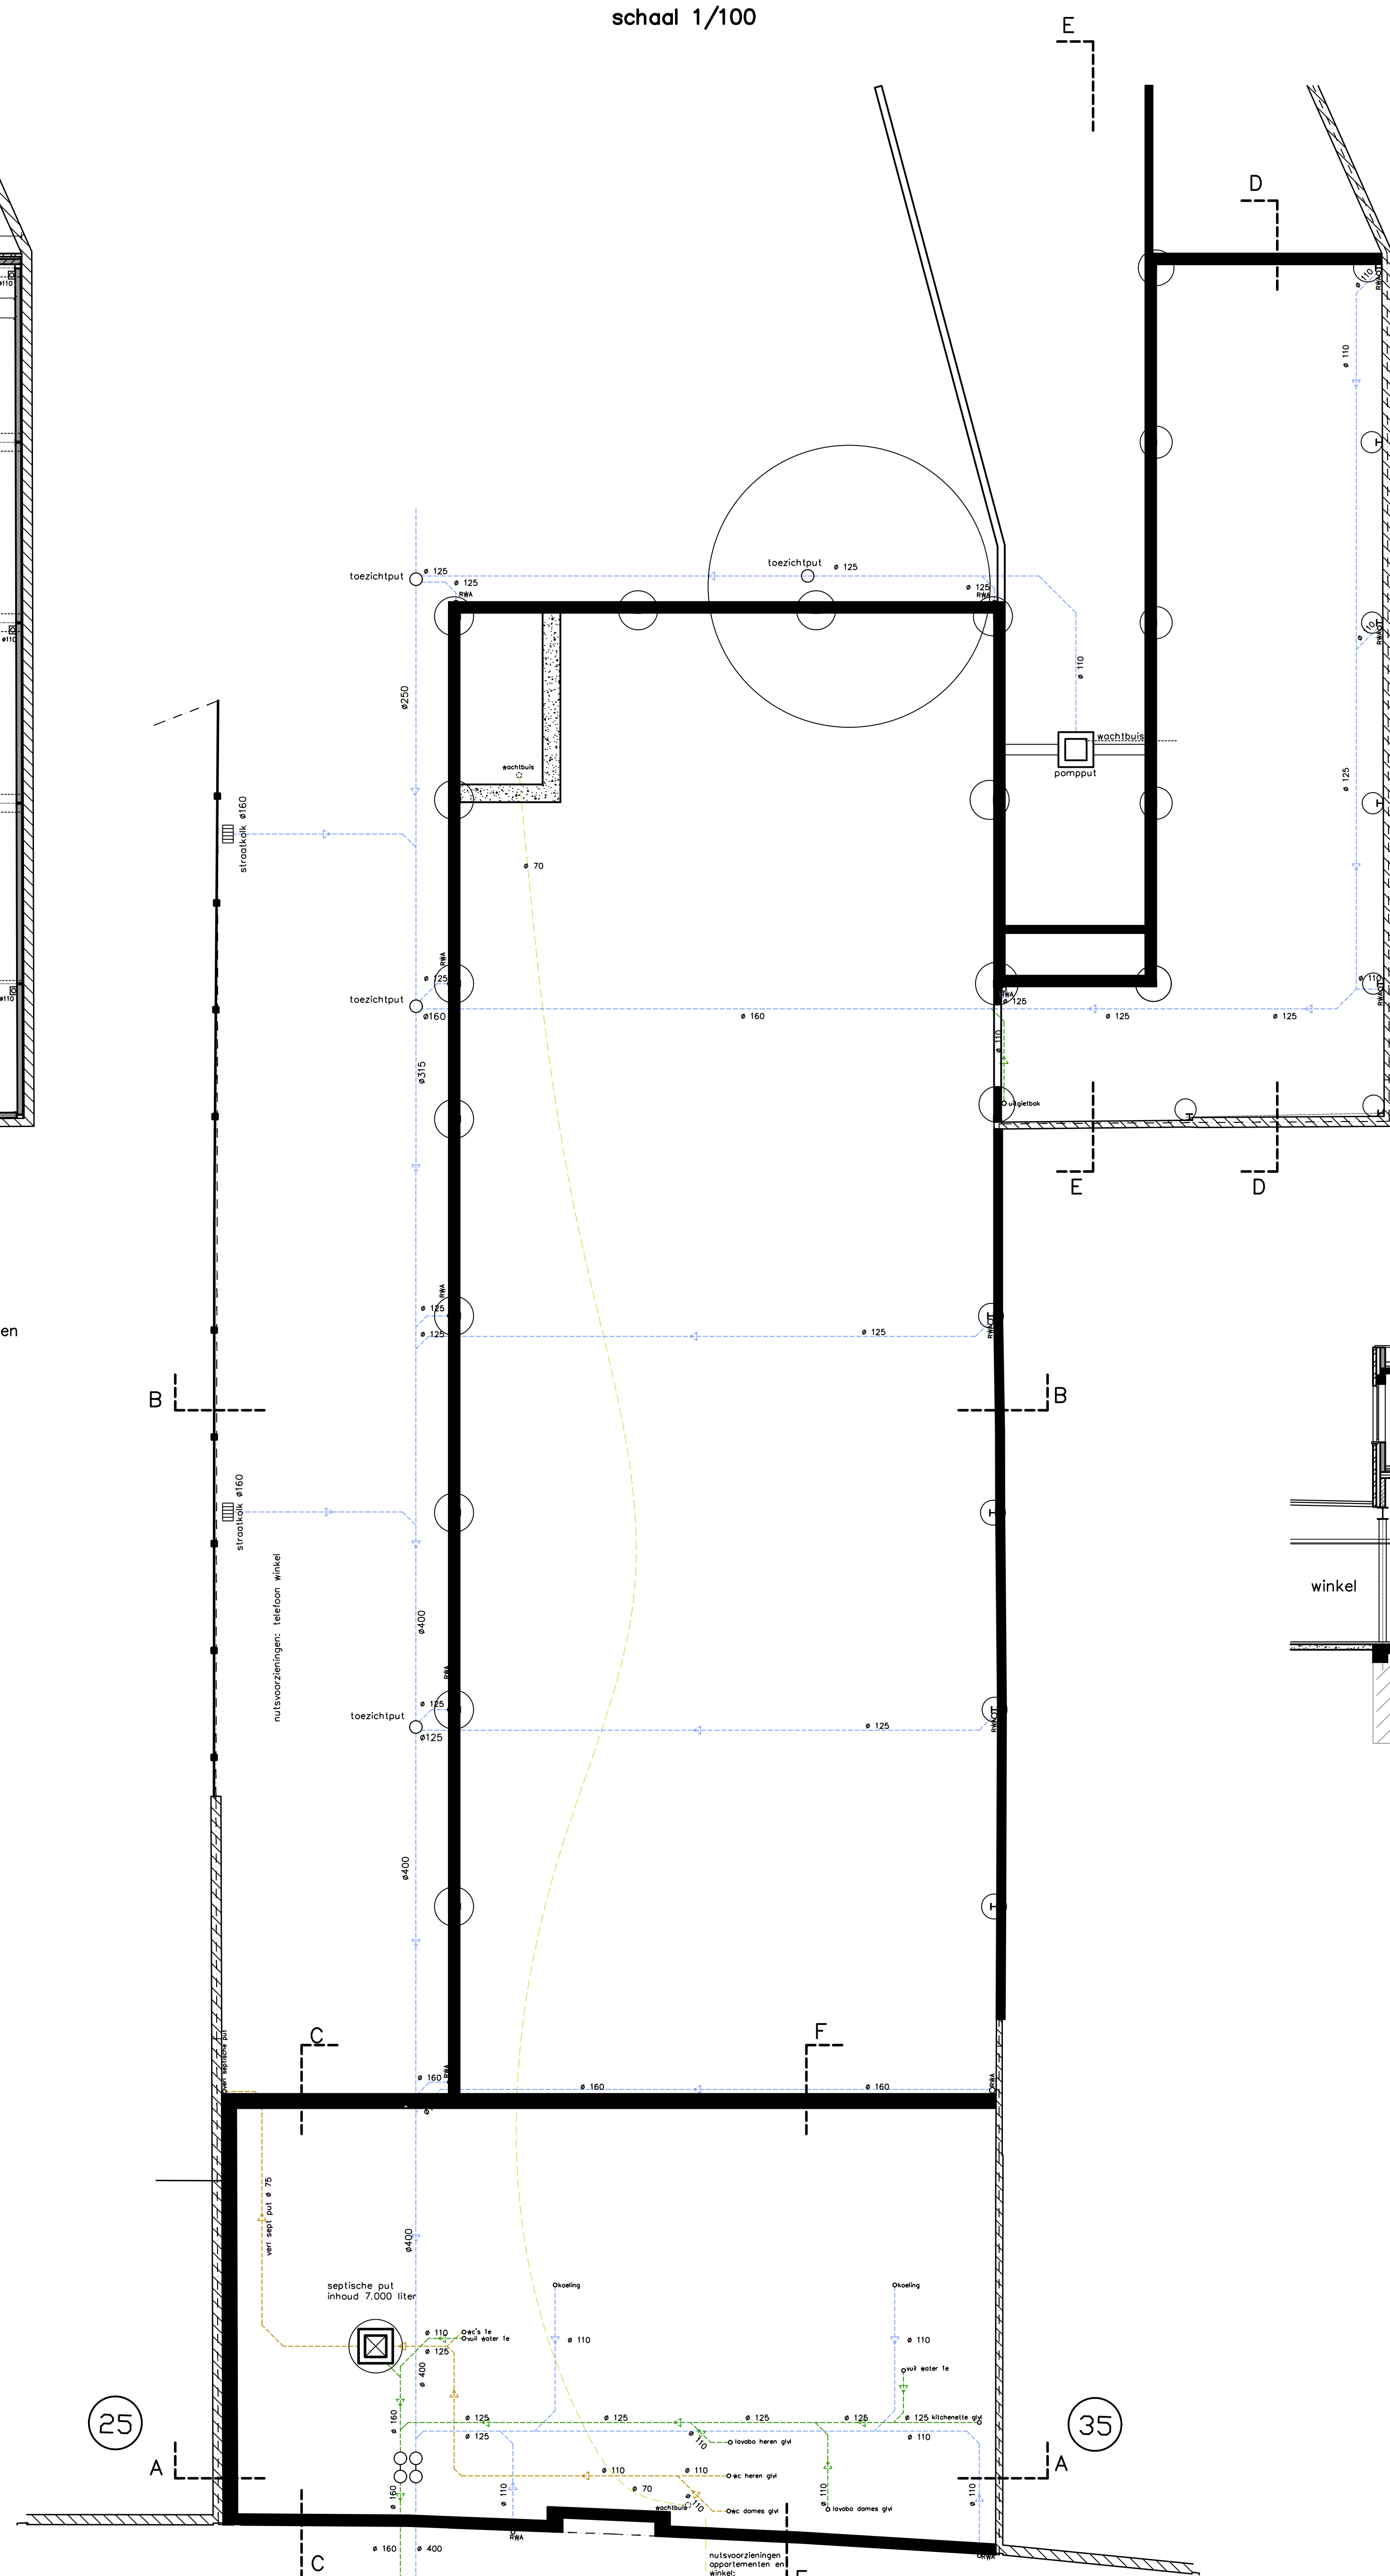

FUNDERING
schaal 1/100

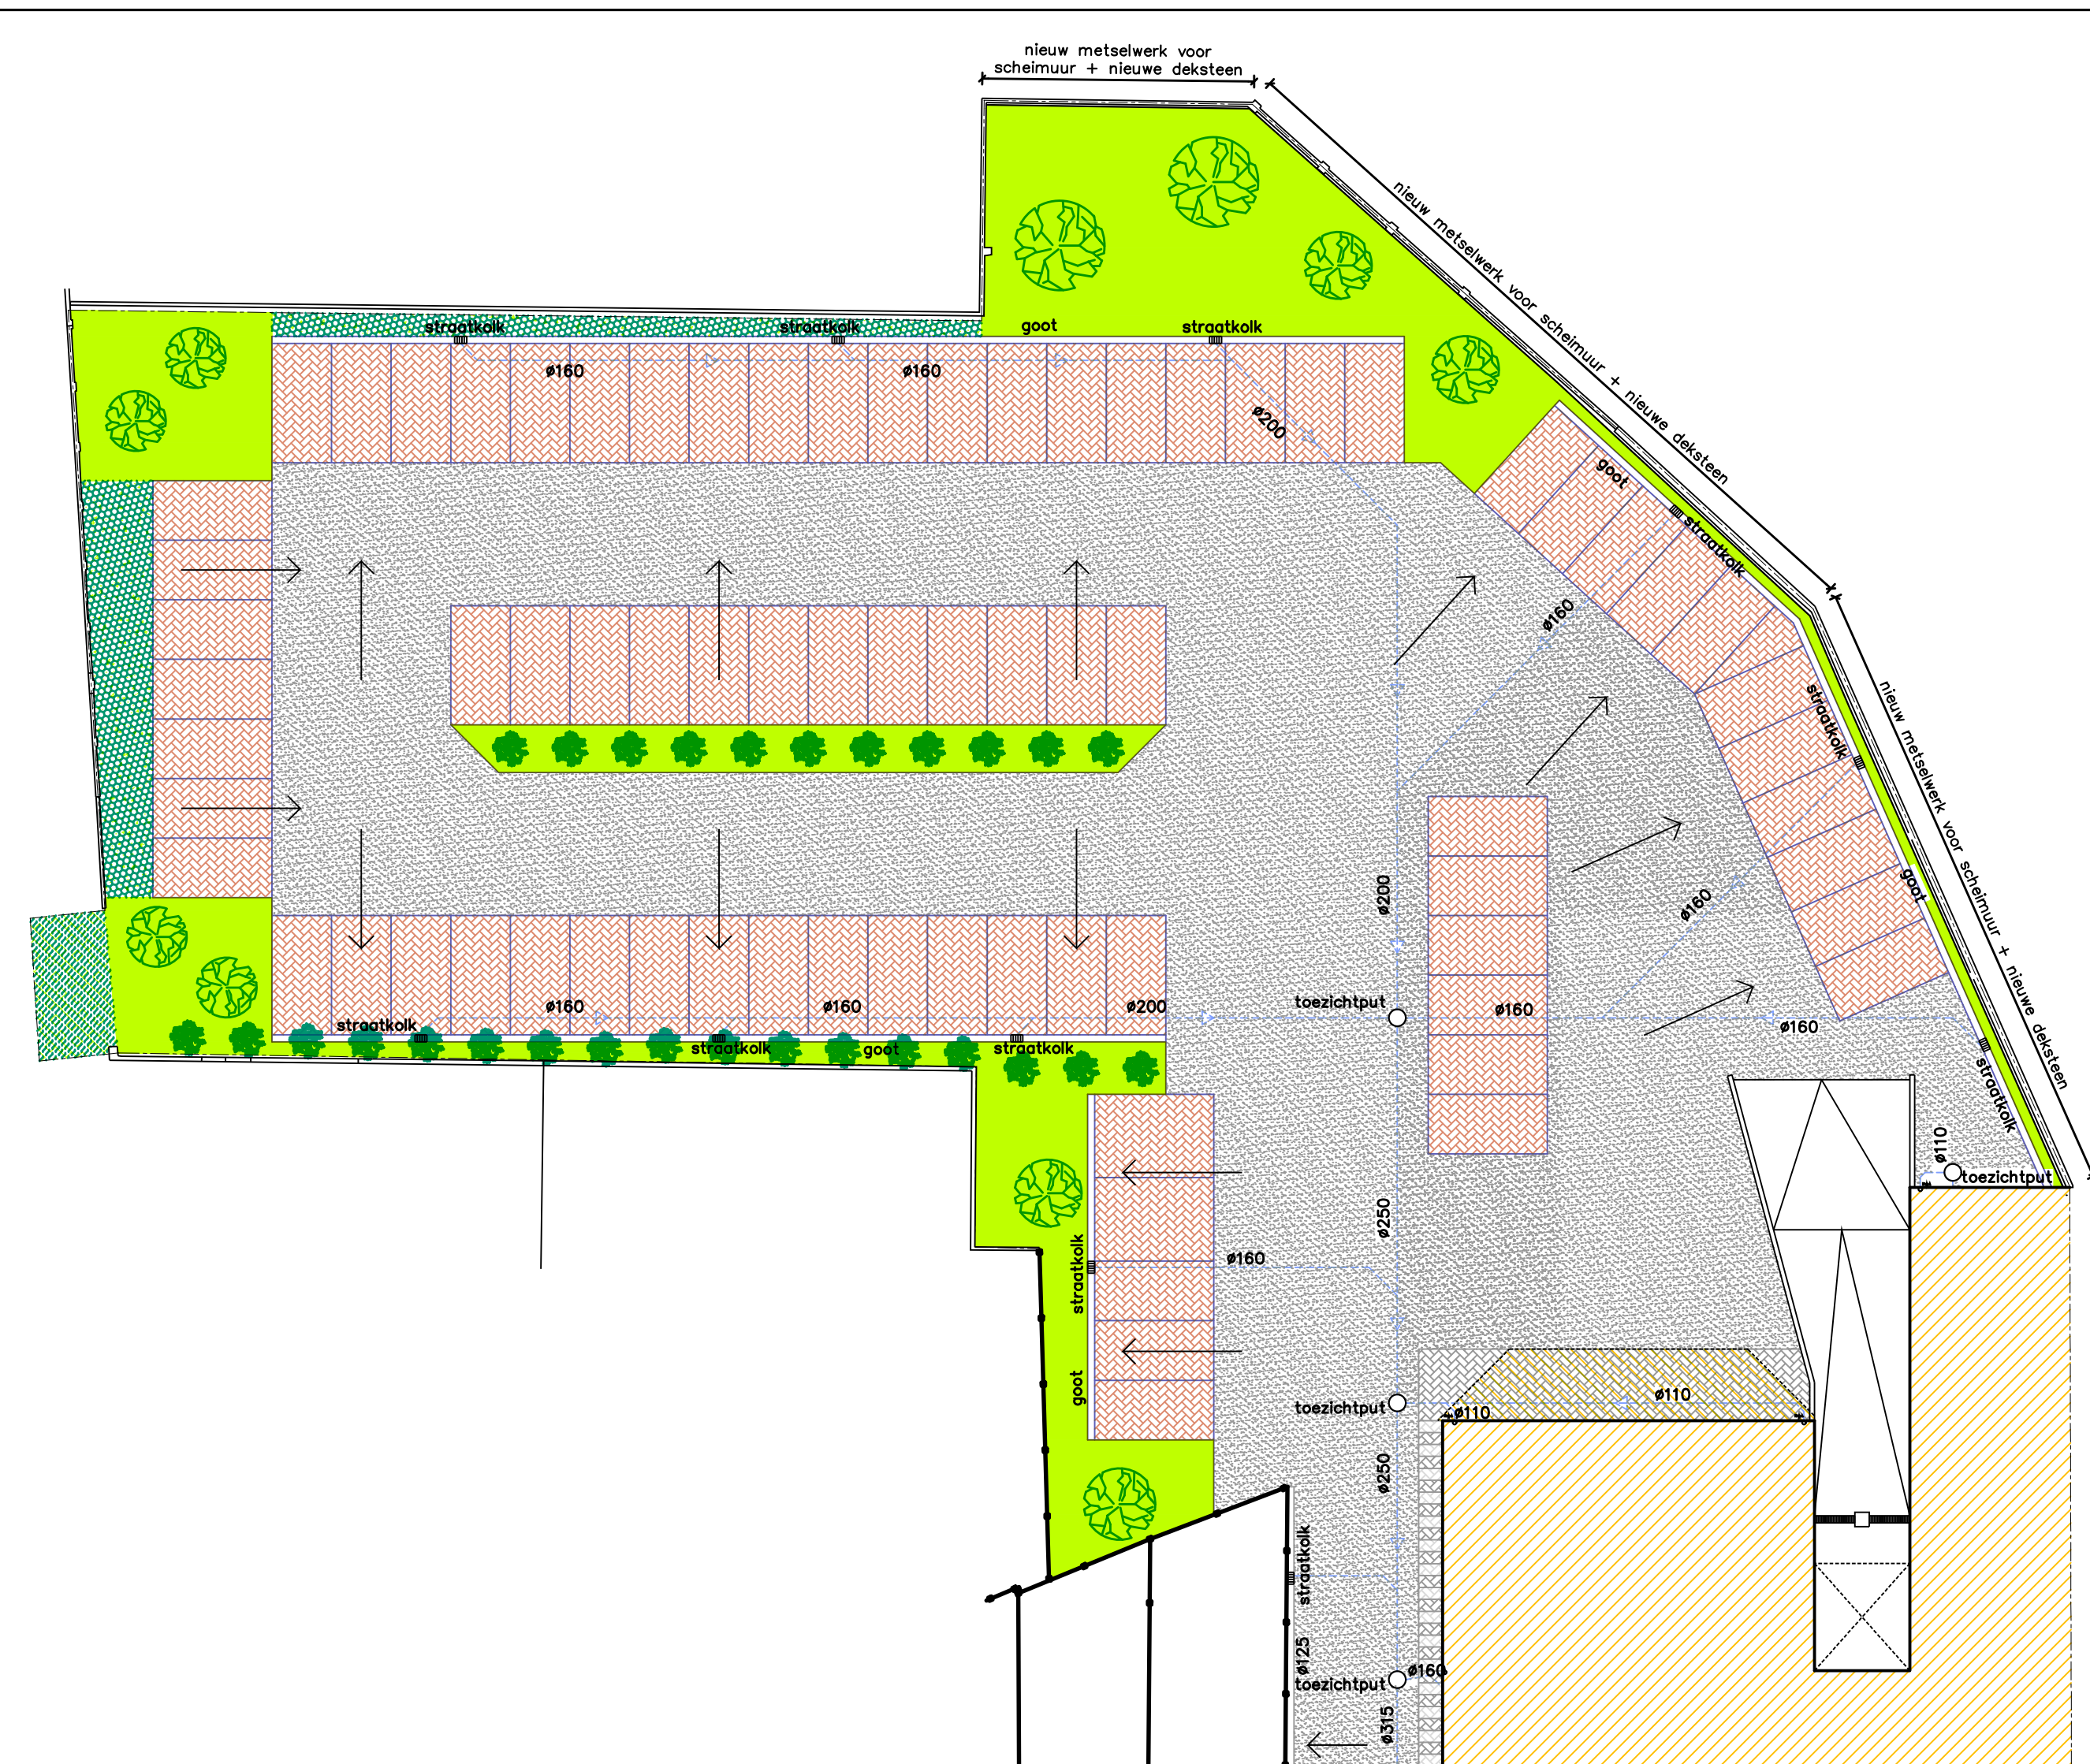


LEGENDE VERHARDING

- nieuwe asfaltverharding (2 lagen)
- nieuwe verharding in rode klinkers
- nieuwe verharding in grijze klinkers
- perceelsgrens

LEGENDE GROENAANLEG PARKING

- boom: acer campestre
- heesters: amelanchier lamarckii (alle 250 cm)
- heesters: viburnum opulus
- heesters: spirea vanhouttei
- bodembedekker: heder (klimop)

INPLANTING + PARKING
schaal 1/250

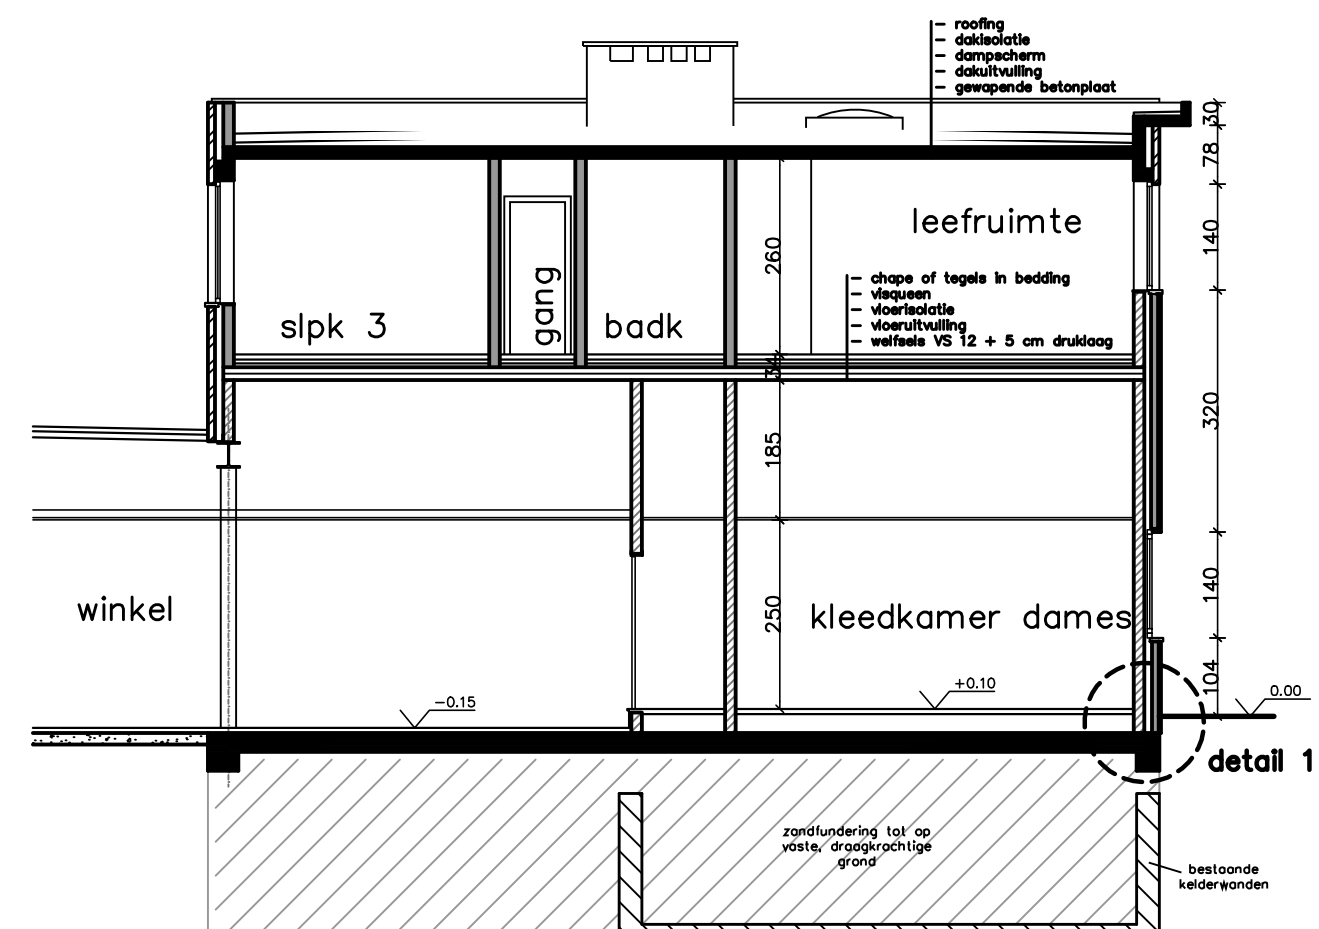

DOORSNEDE FF
schaal 1/100

- LEGENDE
- bestaand en te behouden
 - metselwerk in snelbouw
 - metselwerk in betonblokken
 - gevelmetselwerk
 - funderingsmetselwerk
 - panelen in gewapend beton
 - panelen in cellenbeton
 - gewapend beton
 - stortbeton
 - welfsels
 - RWA
 - regenwaterafvoer

LUC MICHAEL - GERD MERTENS - THOMAS SCHOLJERS
INGENIEURS ARCHITECT

ZAMENHOFLAAN 3 - 2900 SCHOTEN - TEL 03/685 08 00 - FAX 03/685 08 91

PROVINCIE GEMEENTE ANTWERPEN DEURNE - ANTWERPEN

ONTWERP LIGGING KAD. SECTIE BOUWHEER

AFBRAAK BESTAANDE GEBOUWEN + OPRICHTEN VAN APPARTEMENTEN EN EEN NIEUWE WINKEL MET PARKING
Ten Eekhovalei 27-33
2100 Deurne - Antwerpen
29e afd. Sie A nrs 612 n7, f7
599 d27, f12, t23, m19, deel k25, l26
Aldi nv
Ambachtsweg 8
2310 Rijkvorsel

VOOR AKKOORD : DE BOUWHEER, dhr. W. Voet
VOOR AKKOORD : DE AANNEMER,
VOOR AKKOORD : DE ARCHITECT, Ir. L. Michael
Ir. G. Mertens
Ir. T. Scholliers

1/1 UITVOERINGSPLAN
ALGEMEEN PLAN

SCHAAL 1/100 1/250
WIJZIGINGEN 15/11/2004: aanpassing grondplan en riolering
08/12/2004: aanpassing riolering en snede

DATUM : 08/12/04 TEK. : 2001/155/16 DOSSIER : 2001 A 155