



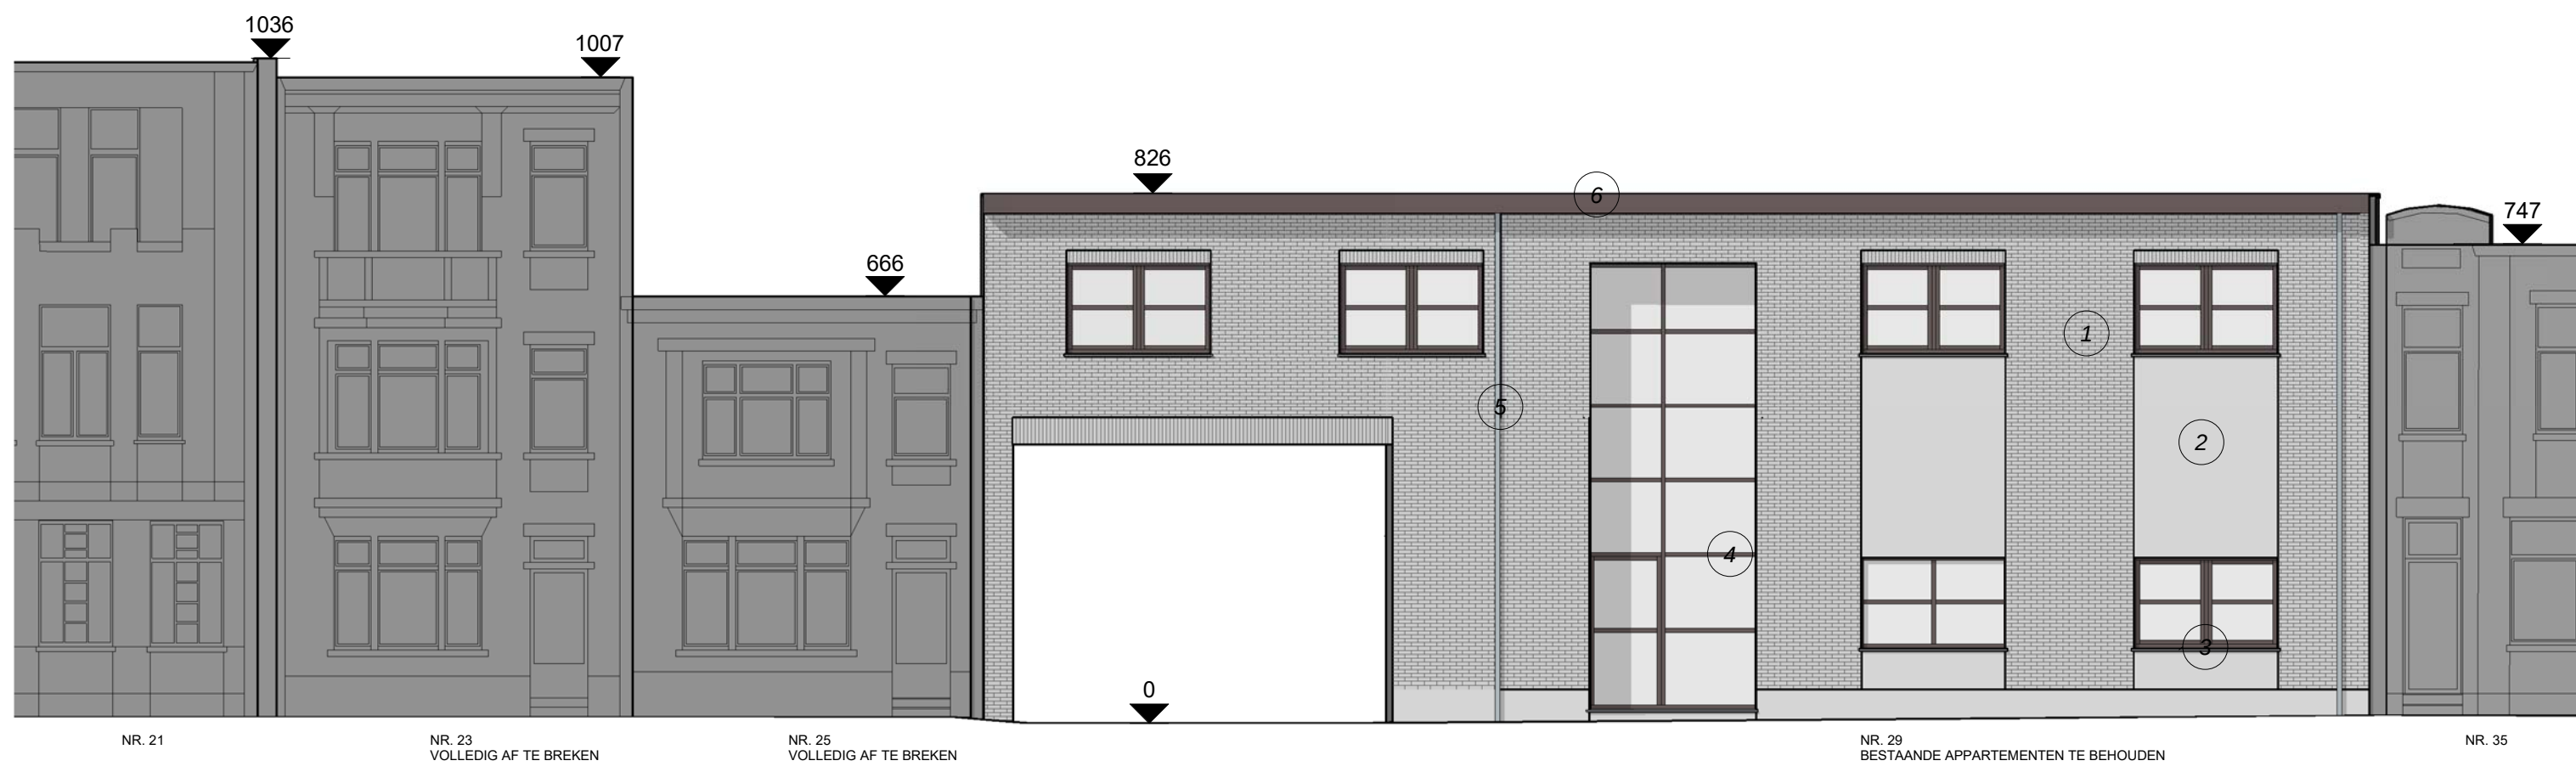


VOORGEVEL BESTAANDE TOESTAND
SCHAAL 1 / 100



VOORGEVEL NIEUWE TOESTAND
SCHAAL 1 / 100

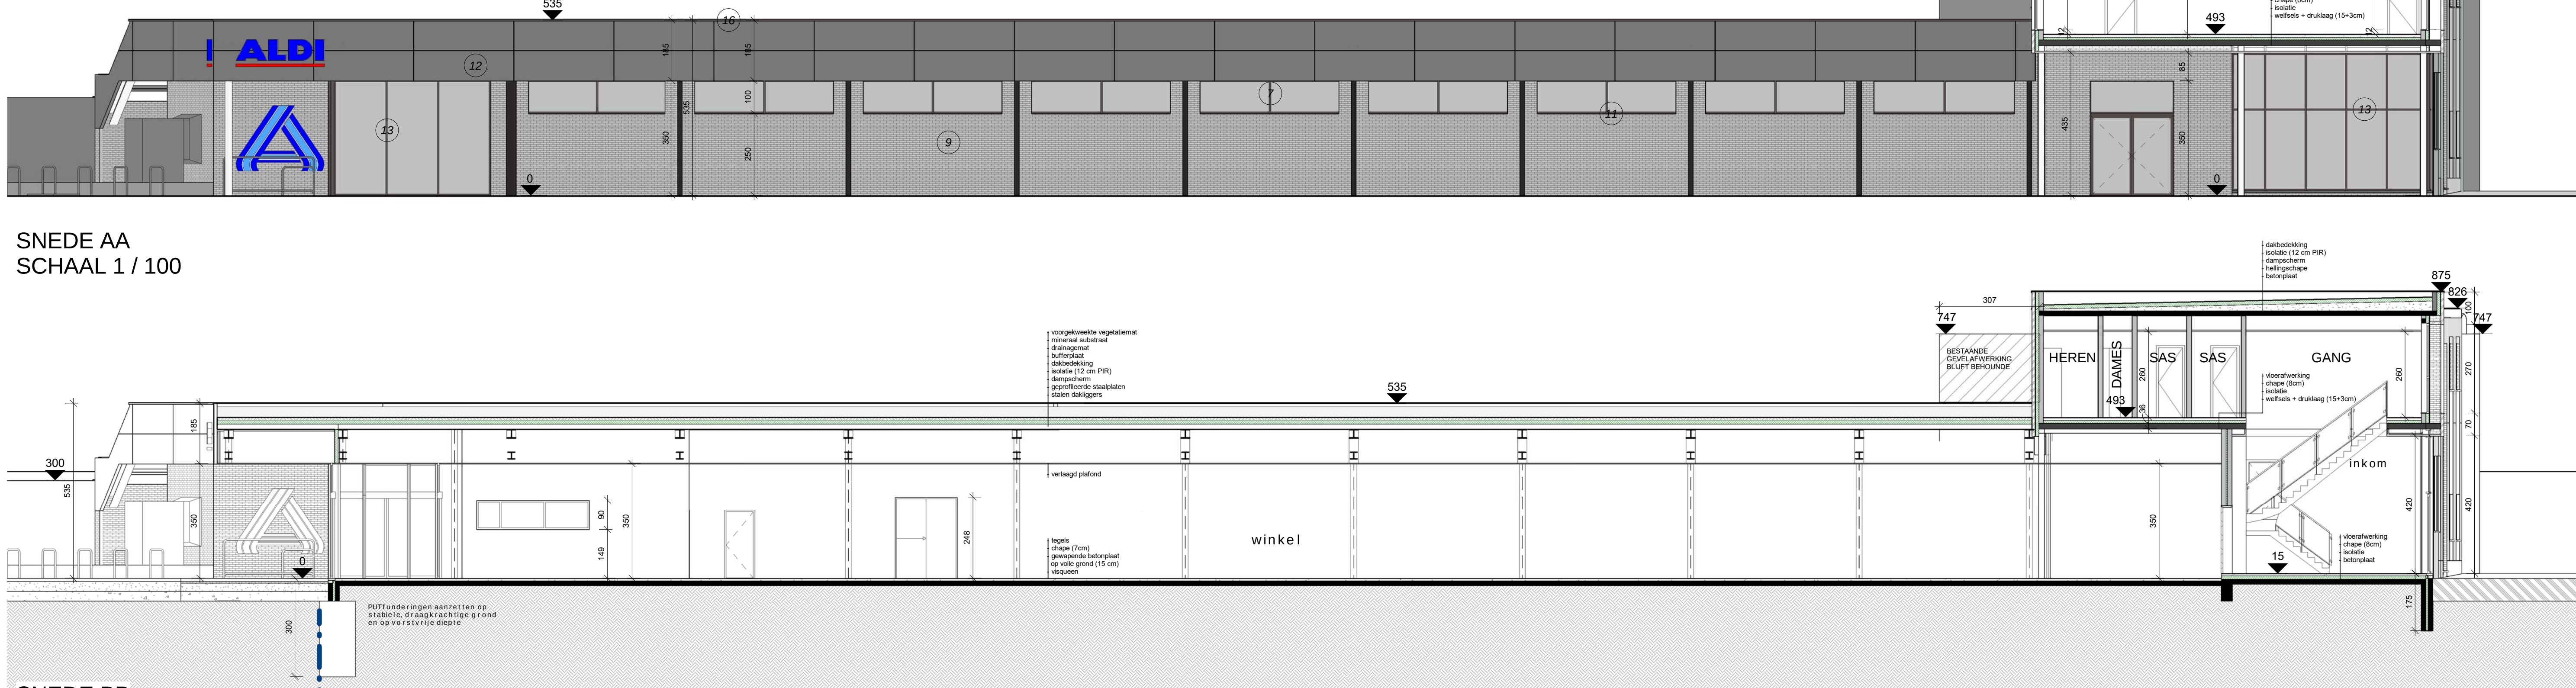

SNEDE AA
SCHAAL 1 / 100

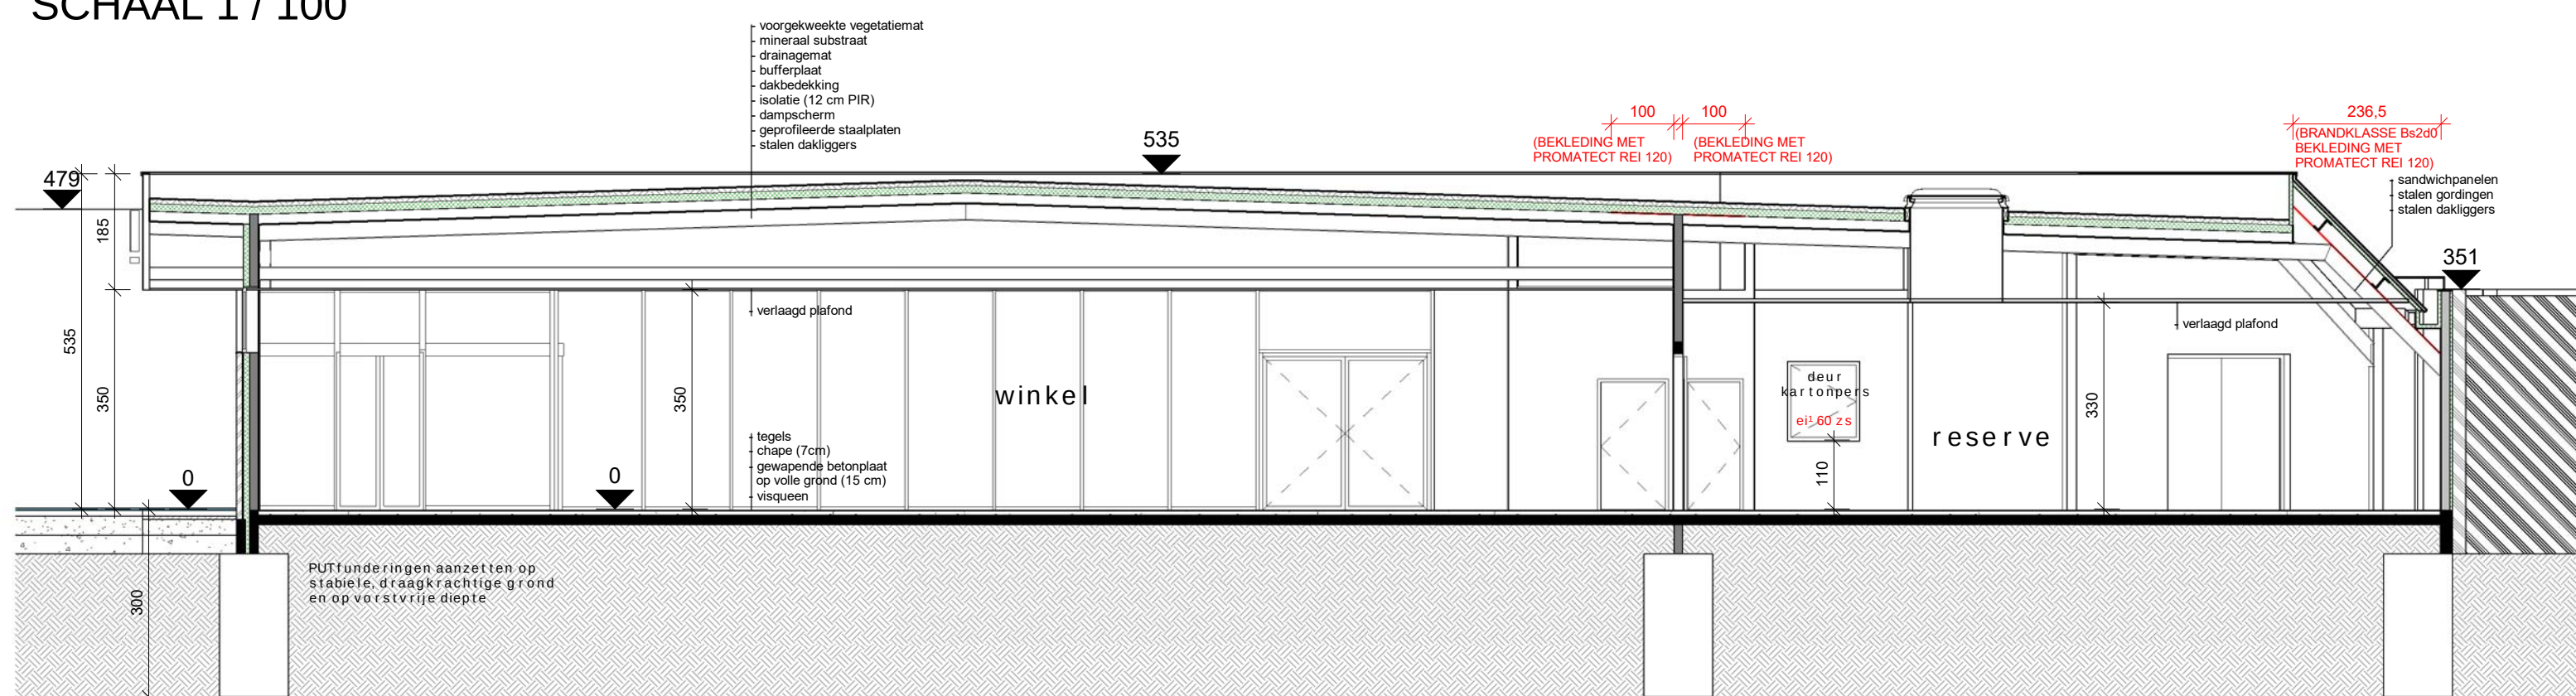

SNEDE BB
SCHAAL 1 / 100




gevelmaterialen


- gevel woning NR. 35
gevelmetselwerk: bruin - rood
buienschrijnwerk: zwart
hardsteen plint: blauw
- gevel woning NR. 25
gevelmetselwerk: rood
buienschrijnwerk: wit
plint: donker
- gevel woning nr. 23
gevelmetselwerk: rood
buienschrijnwerk: wit
plint: donker
- gevel woning nr. 21
gevelmetselwerk: geel-rood
buienschrijnwerk: zwart
hardsteen plint: blauw




ACHTERGEVEL
SCHAAL 1 / 100

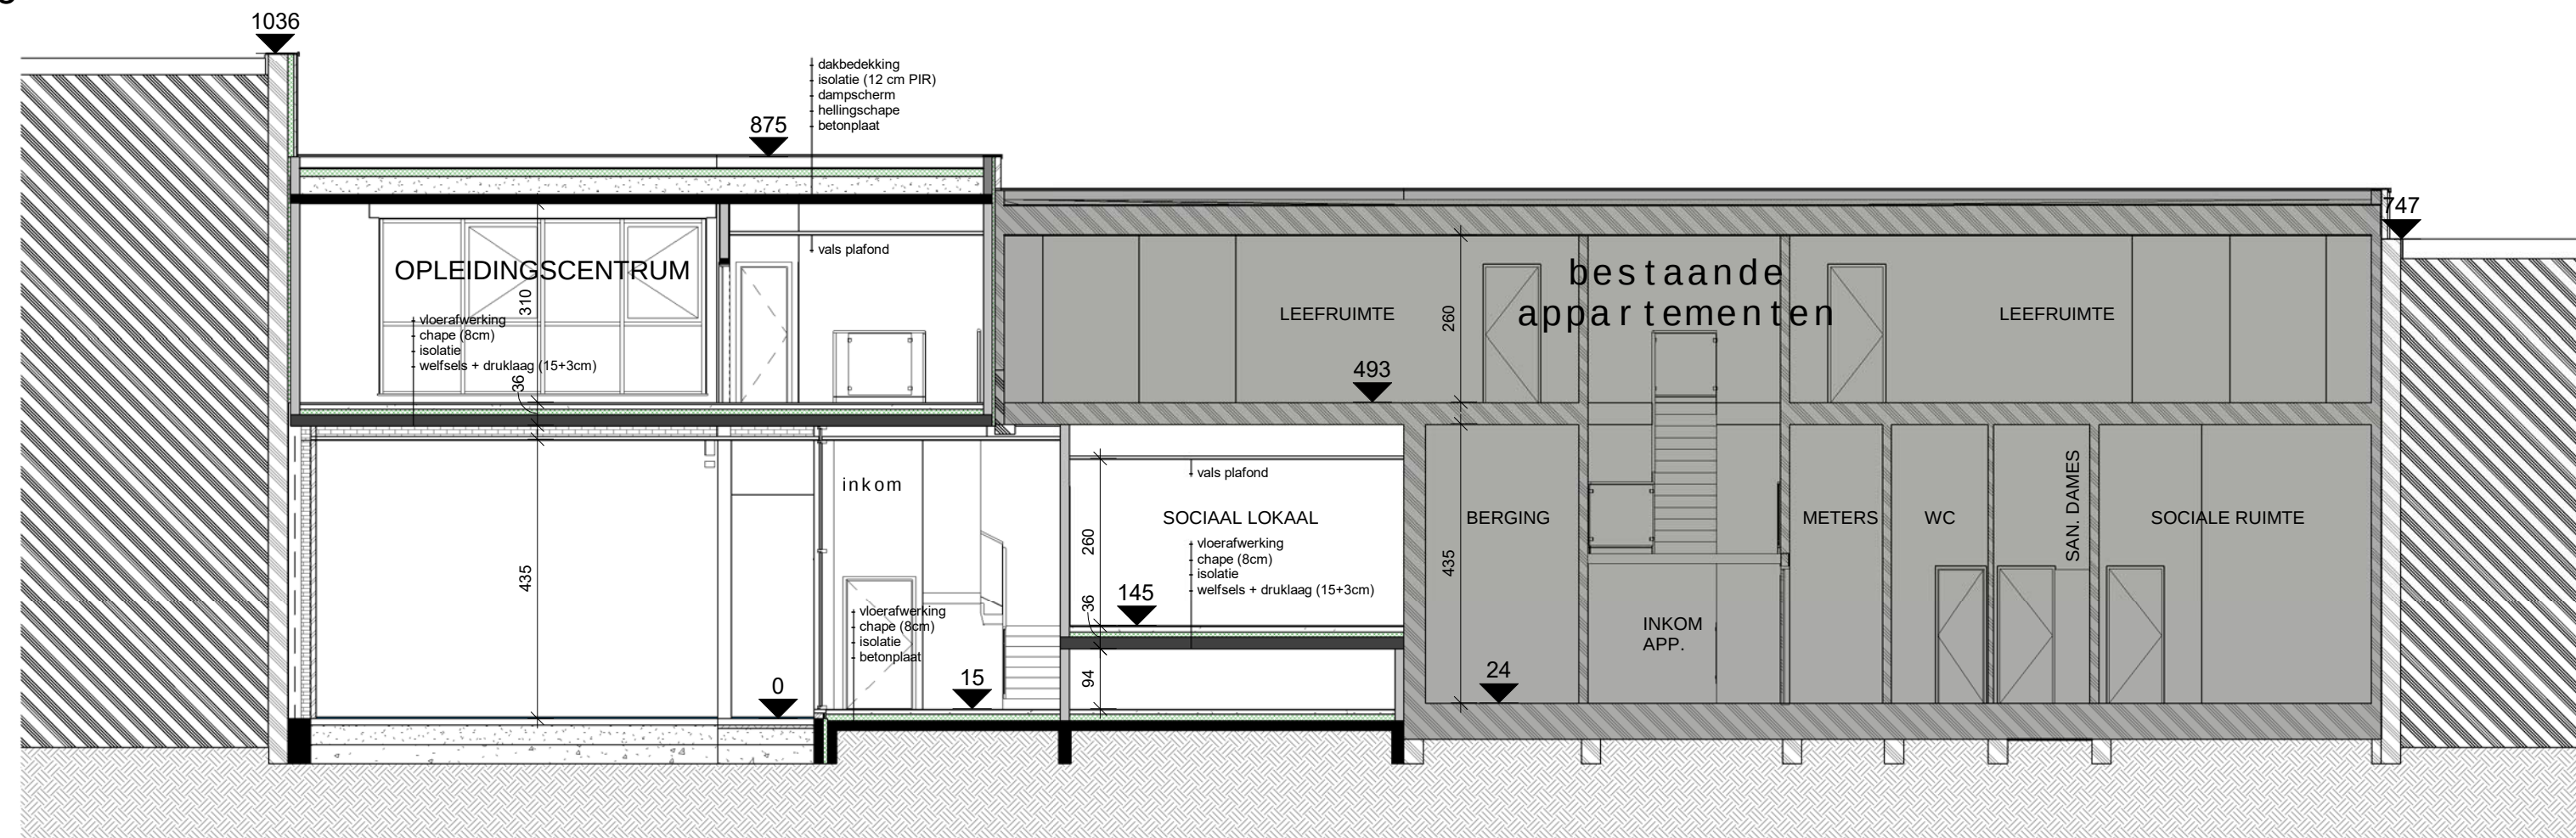


SNEDE DD
SCHAAL 1 / 100

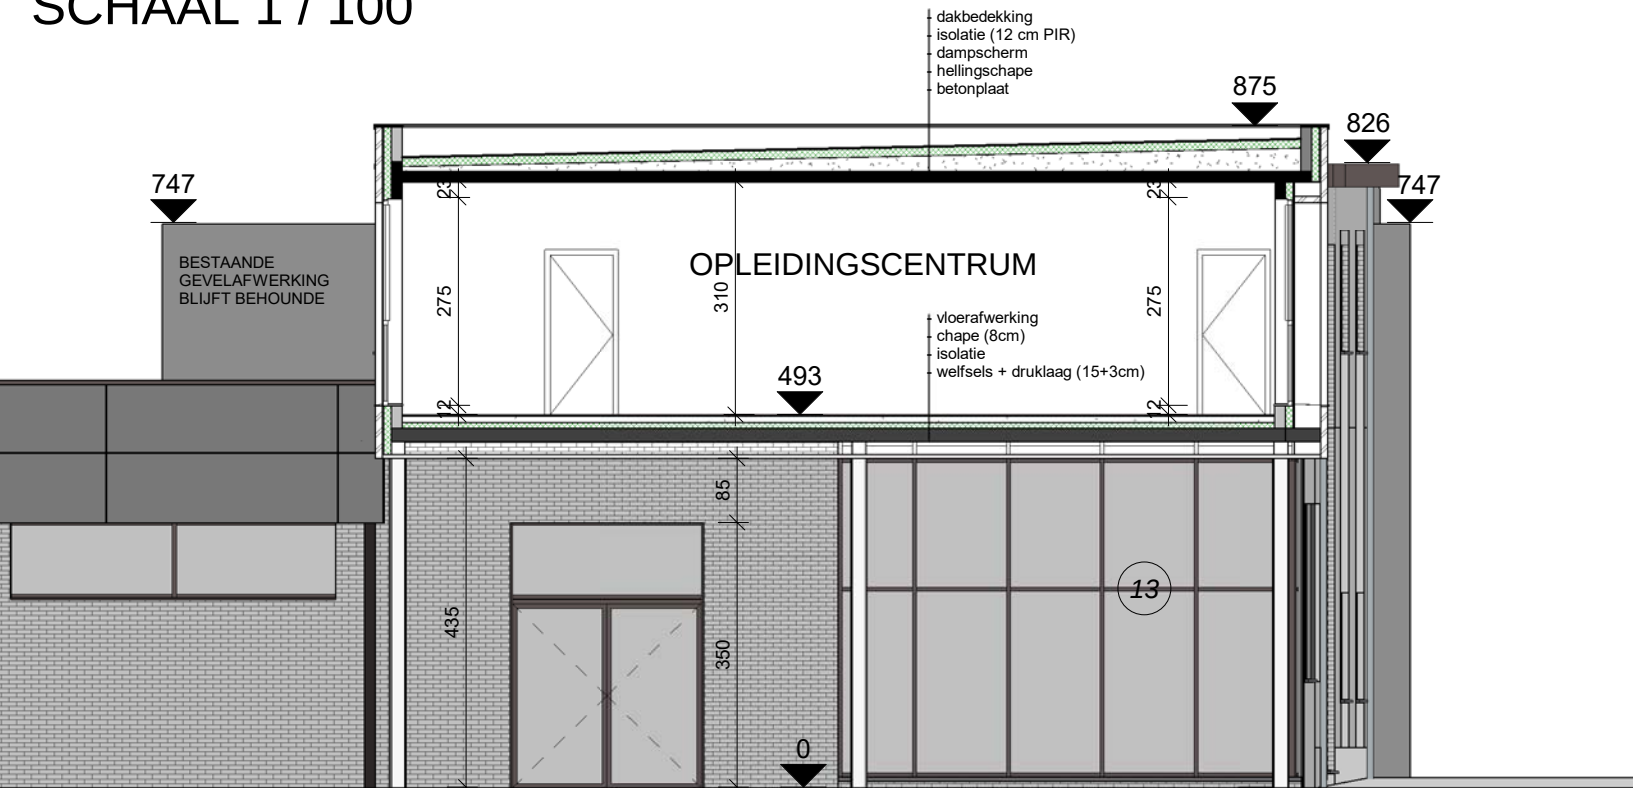


SNEDE EE
SCHAAL 1 / 100

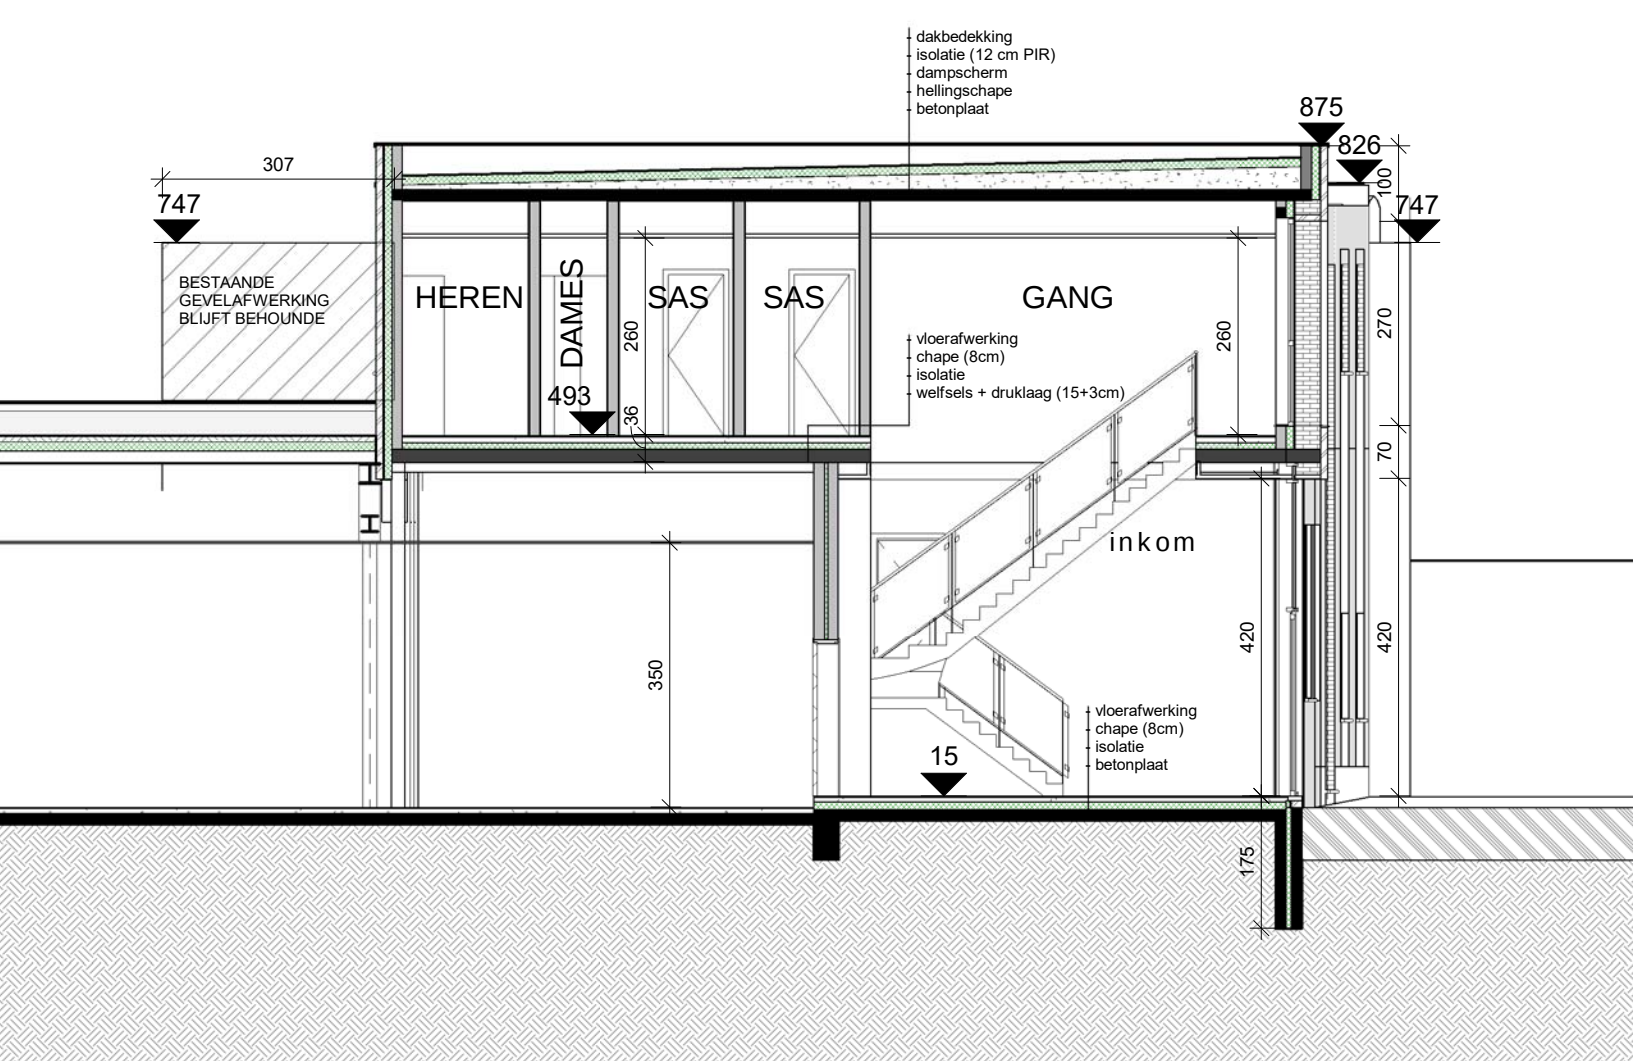


SNEDE FF
SCHAAL 1 / 100

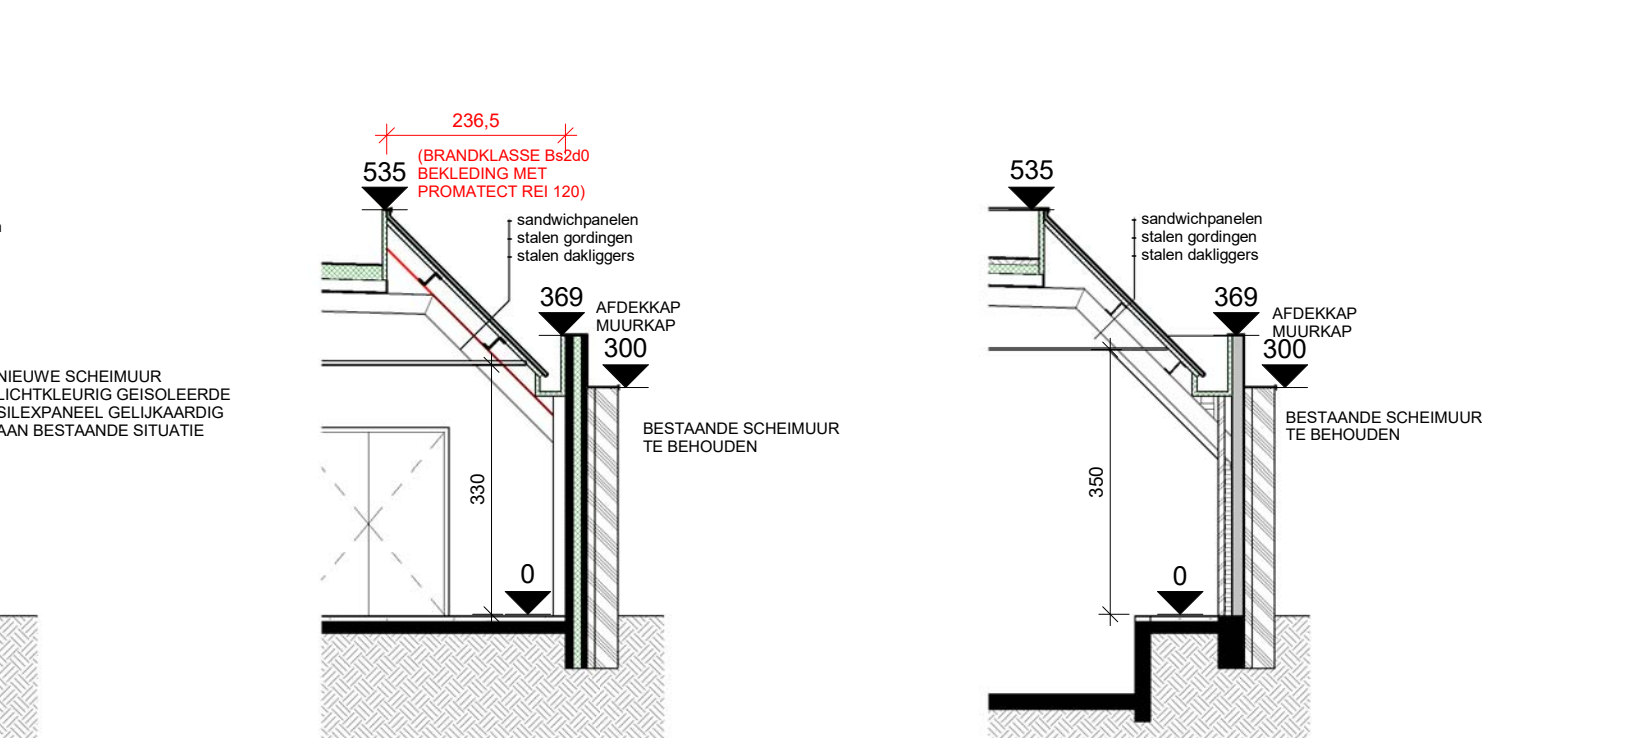

SNEDE GG
SCHAAL 1 / 100

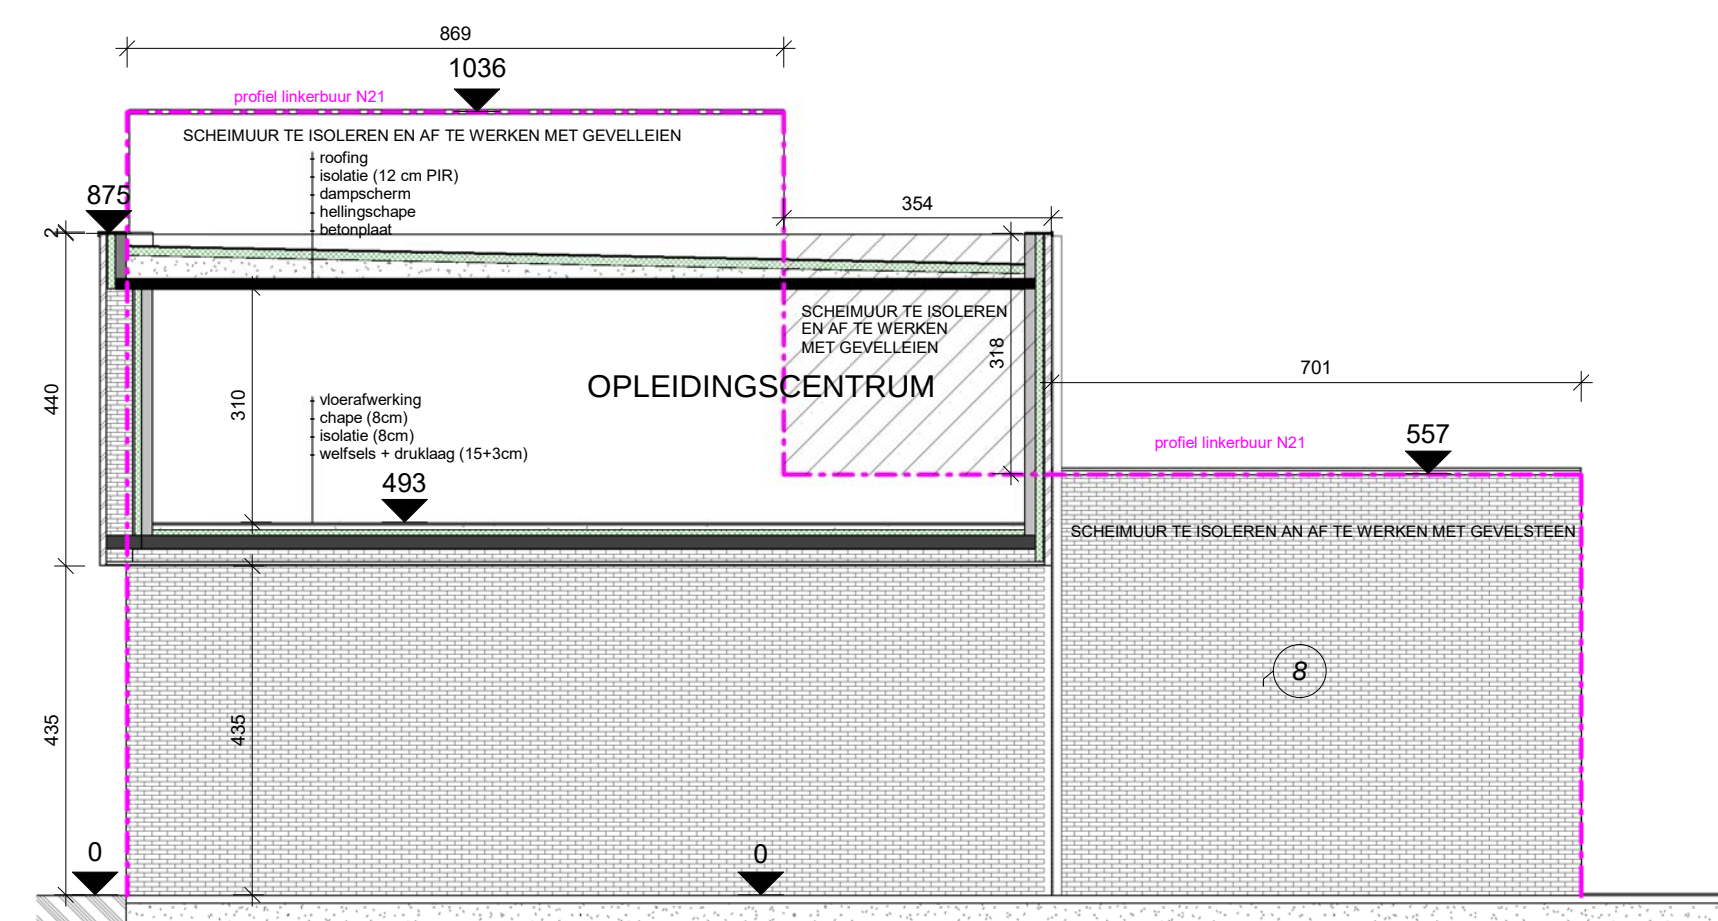

SNEDE HH
SCHAAL 1 / 100

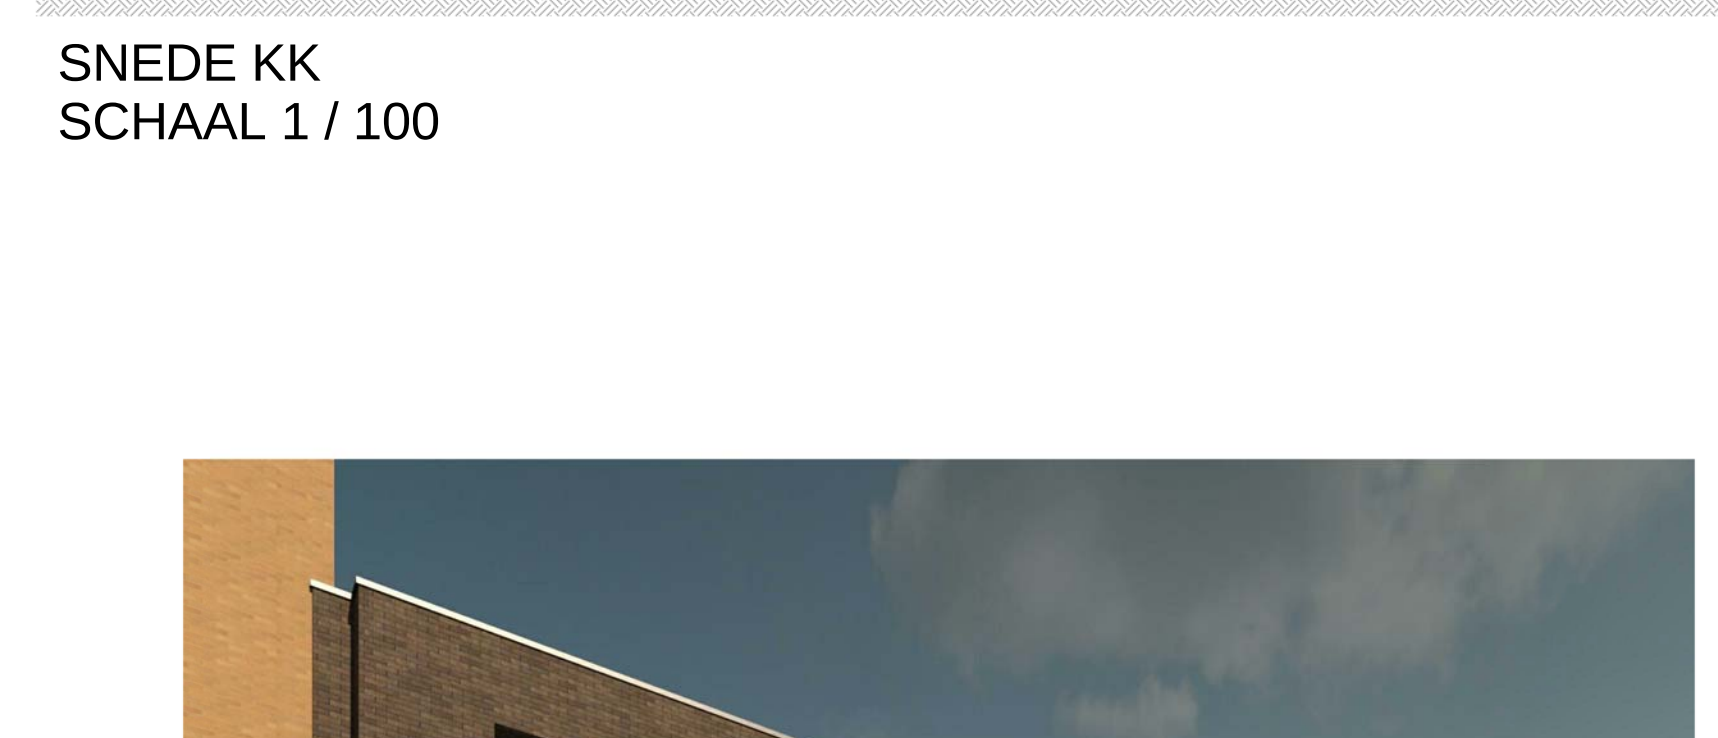

SNEDE II
SCHAAL 1 / 100



GEVELMATERIALEN

Bestaande toestand	1	2	3	4	5	6	7	8	9	10	11	12	13	14	15	16	17	18	19
gevelmetselwerk	gevelbekleding	dorpels	buienschrijnwerk	regenwaterafvoeren	kroonlijst	buienschrijnwerk	gevelmetselwerk	gevelmetselwerk	gevelbekleding	dorpels	buienschrijnwerk	buienschrijnwerk	buiendeuren	buiendeuren	dakrandprofiel	dakbedekking	bekleding rwa	poorten	
blauwe hardsteen	blauwe hardsteen	aluminium	aluminium	aluminium	aluminium	aluminium	aluminium	aluminium	aluminium	aluminium	aluminium	aluminium	aluminium	aluminium	aluminium	aluminium	aluminium	aluminium	aluminium
lichte gevelsteen	antraciet	grijs	grijs	grijs	grijs	grijs	grijs	grijs	grijs	grijs	grijs	grijs	grijs	grijs	grijs	grijs	grijs	grijs	grijs

MATERIALEN

BESTAAND EN TE BEHOUDEN	SNELBOUWMETSELWERK
AF TE BREKEN	CELLENBETON
GEVELSTEEN	Lichte scheidingswanden
STORTBETON	ISOLATIE
GEWAPEND BETON	GEISOLEERDE SILEXPANEELEN
betonpanelen	

MMS & PARTNERS

ARCHITECTEN & INGENIEURS CVBA

ZAMENHOF 3 bus 7/8 - 2900 SCHOTEN

TEL 03/685 08 00 - FAX 03/685 08 91 - MMS@MMS-PARTNERS.EU

PROVINCIE ANTWERPEN
STAD/DISTRICT ANTWERPEN - DEURNE

ONTWERP AFBRAAK BESTAANDE WINKEL
NIEUWBOUW WINKEL MET OPLEIDINGSCENTRUM

LIGGING TEN EEKHOVELEI 23 - 29
2100 ANTWERPEN - DEURNE

KAD. SECTIE AFD. 3 SIE A NR. 599A29, B29, G27, N16

BOUWHEER ALDI NV
AMBACHTSWEG 8
2310 RIJKEVORSEL

VOOR AKKOORD : DE BOUWHEER,
voor Aldi NV:
Manager Immobielien &
Externe Dhr. Thomas Timmermans

VOOR AKKOORD : DE ARCHITECT,
voor MMS & PARTNERS CVBA:
ZAAKVOORDER IR. ARCHITECT L. MICHOEL

3/3 BOUWAANVRAAG

GEVELS - SNEDEN - 3D ZICHTEN

SCHAAL 1/100

WIJZIGINGEN

DATUM: 14/12/2016 TEK.: 2012/102/BA3 DOSSIER: 2012 A 102